


Este desenho é propriedade da FIEL SERRALHARIA, LDA, não podendo ser reproduzido ou comunicado sem autorização prévia

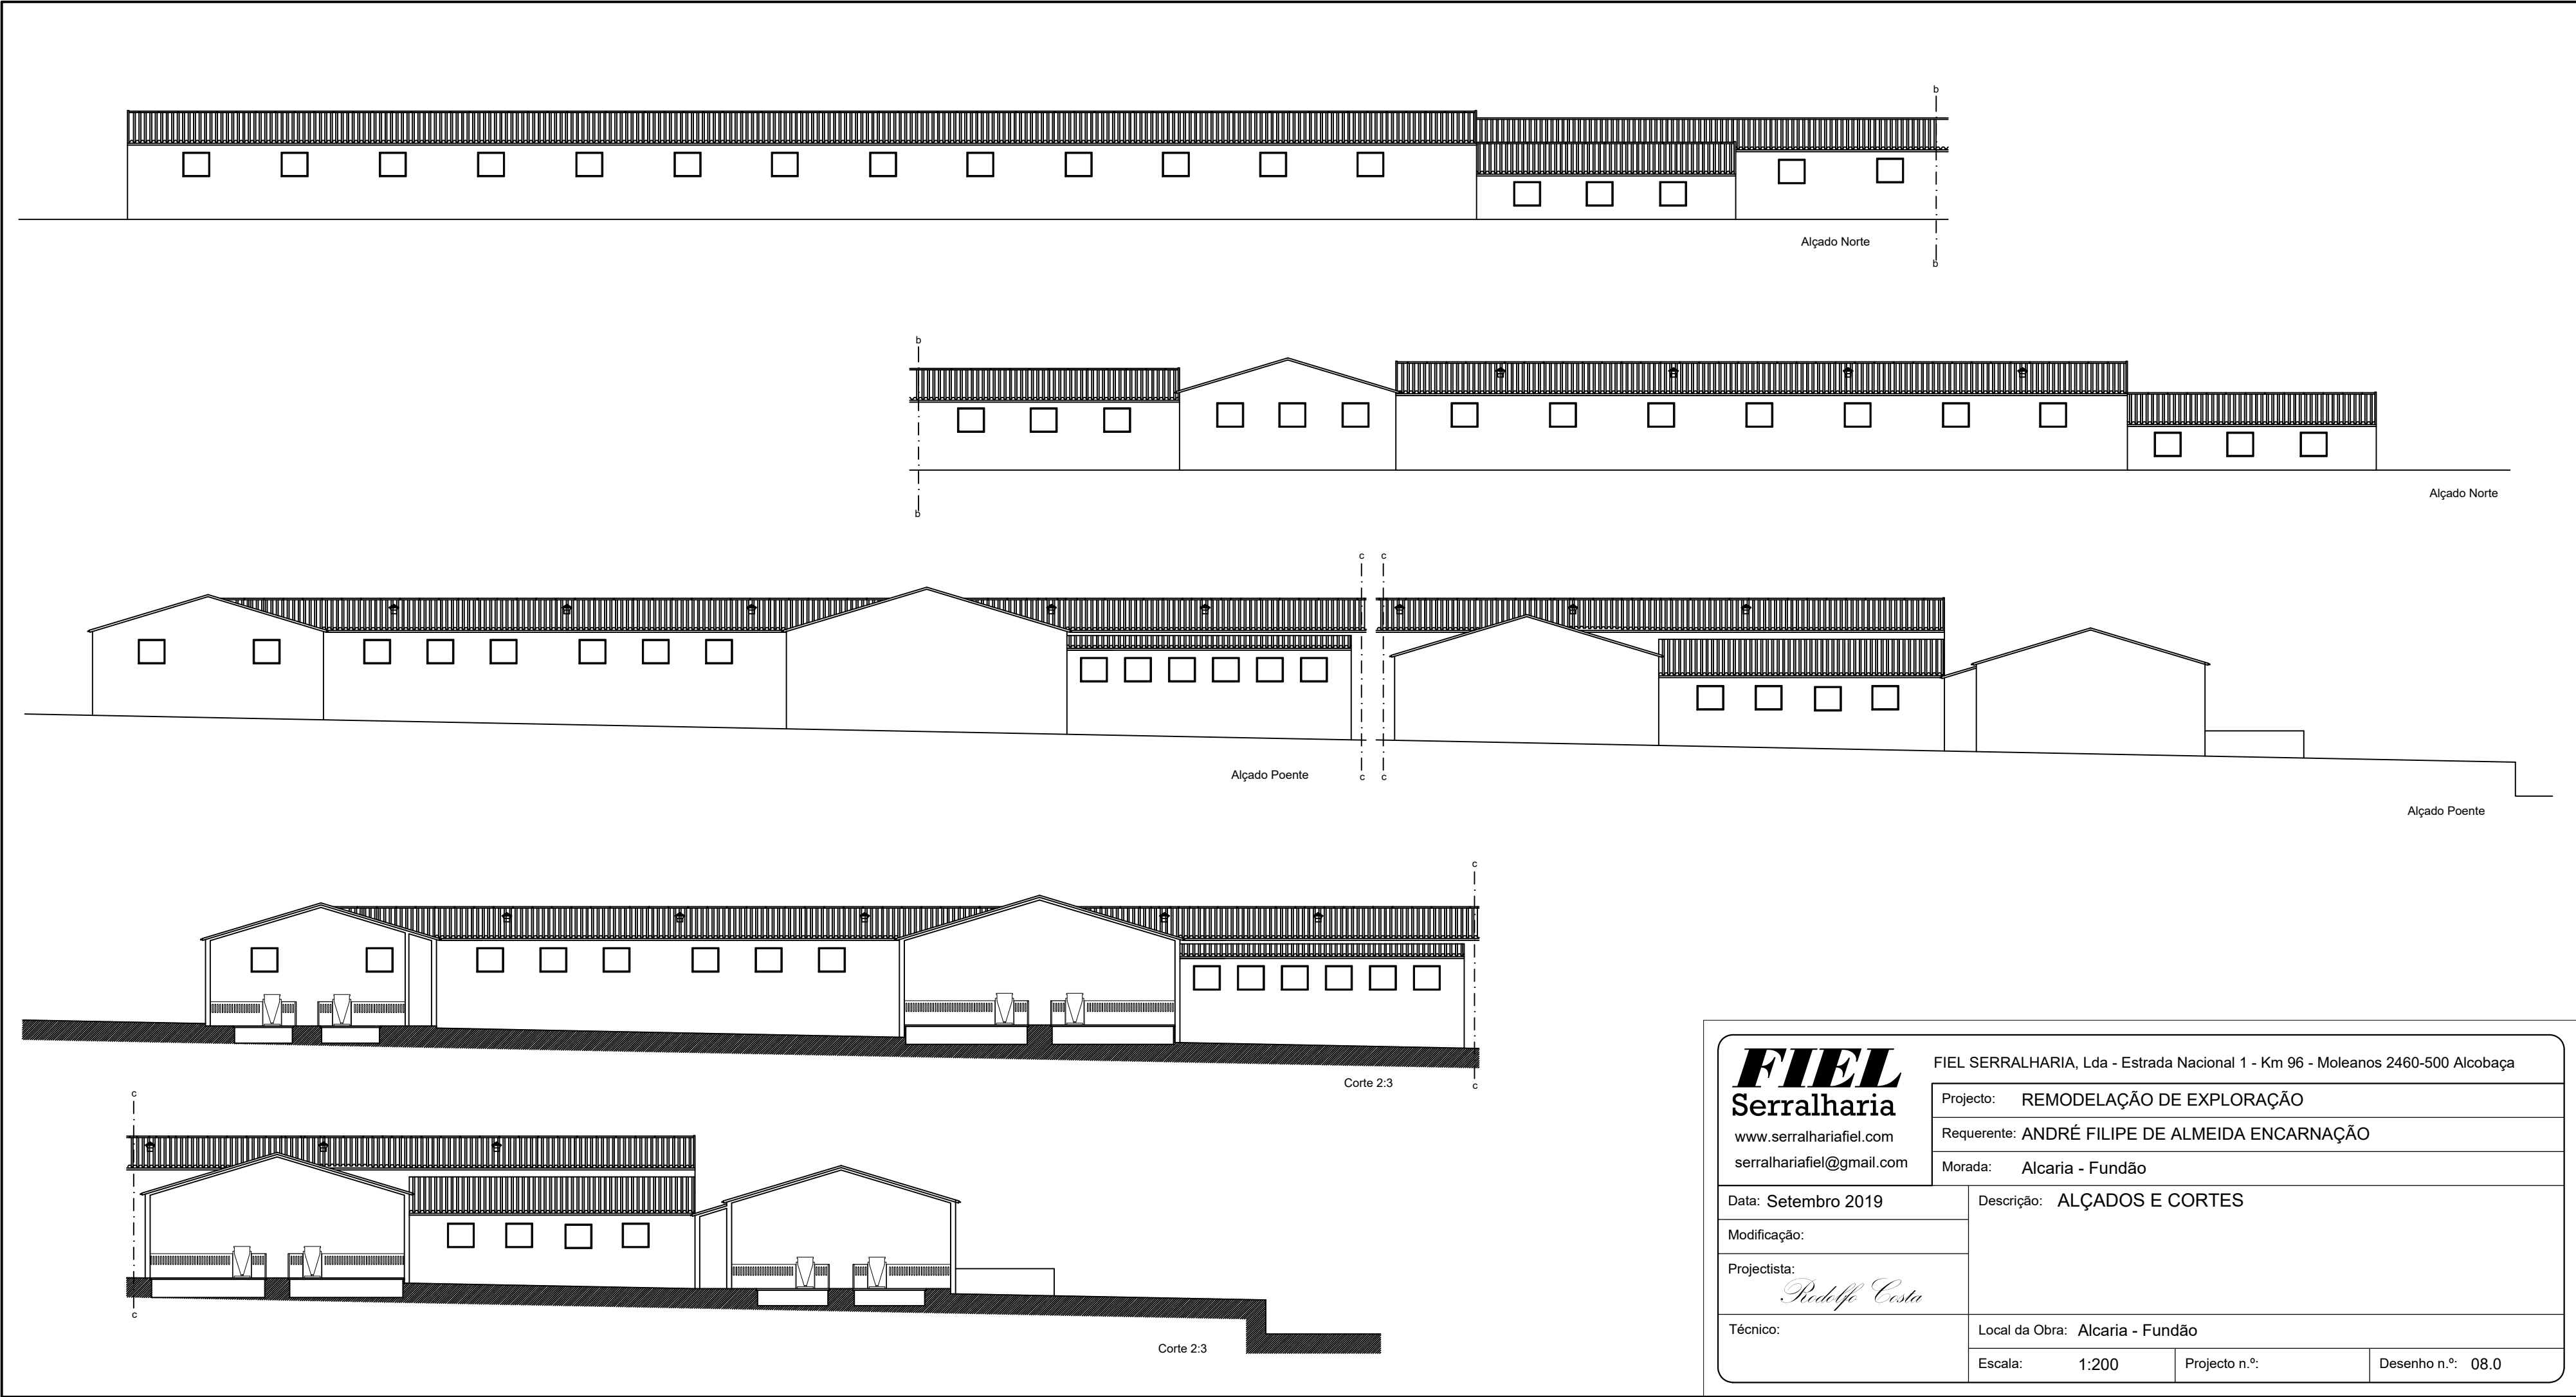

FIEL Serralharia www.serralhariafiel.com serralhariafiel@gmail.com				FIEL SERRALHARIA, Lda - Estrada Nacional 1 - Km 96 - Moleanos 2460-500 Alcobça			
Data: Setembro 2019		Projecto: REMODELAÇÃO DE EXPLORAÇÃO					
Modificação:		Requerente: ANDRÉ FILIPE DE ALMEIDA ENCARNÇÃO					
Projectista: <i>Rudolfo Costa</i>		Morada: Alcaria - Fundão					
Técnico:		Descrição: ALÇADOS E CORTES					
		Local da Obra: Alcaria - Fundão					
		Escala: 1:200		Projecto n.º:		Desenho n.º: 08.0	