



FF1
FF2
FF3
FF4
FF5

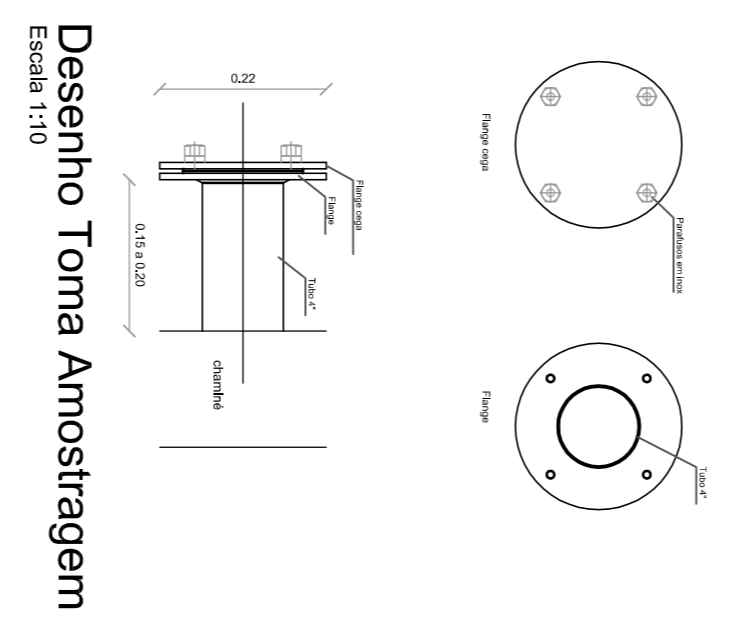


FF7
FF6

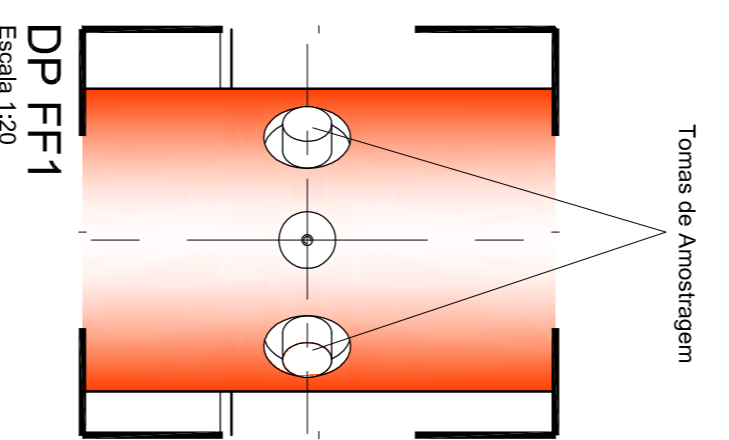



Corte A-B

Escala: 1:100

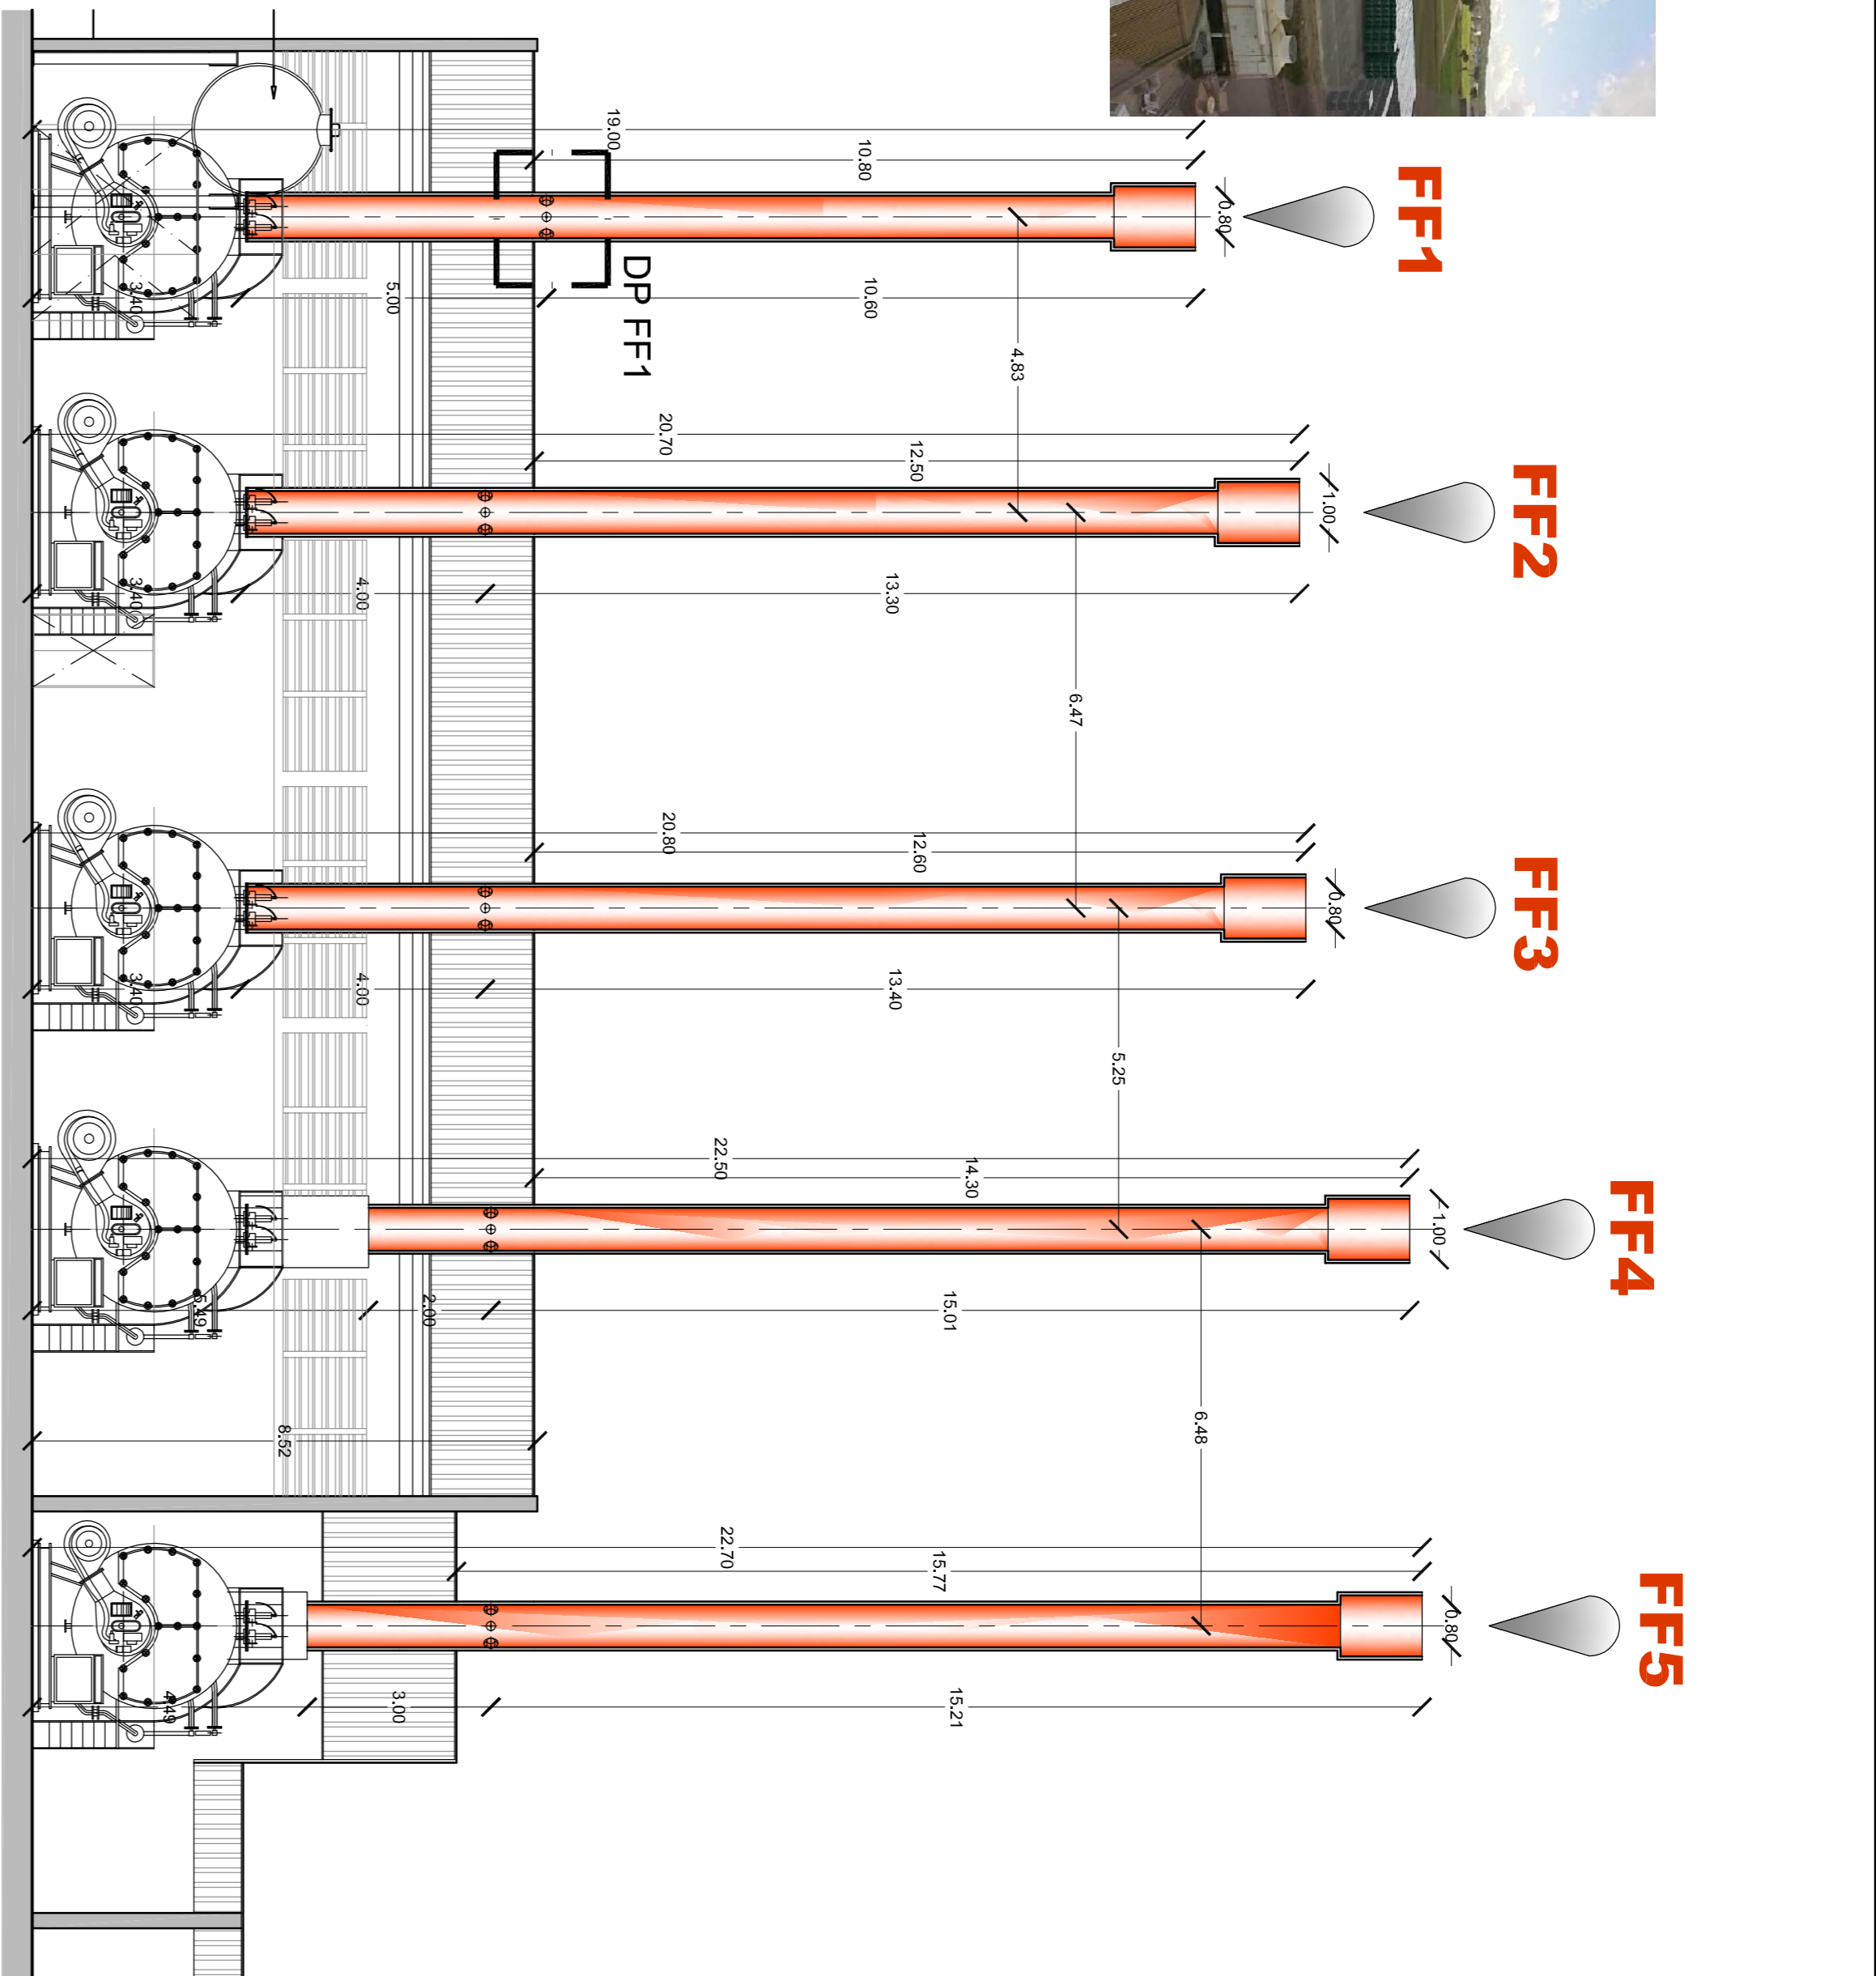


Promenor tomas amostragem

Escala: 1:20

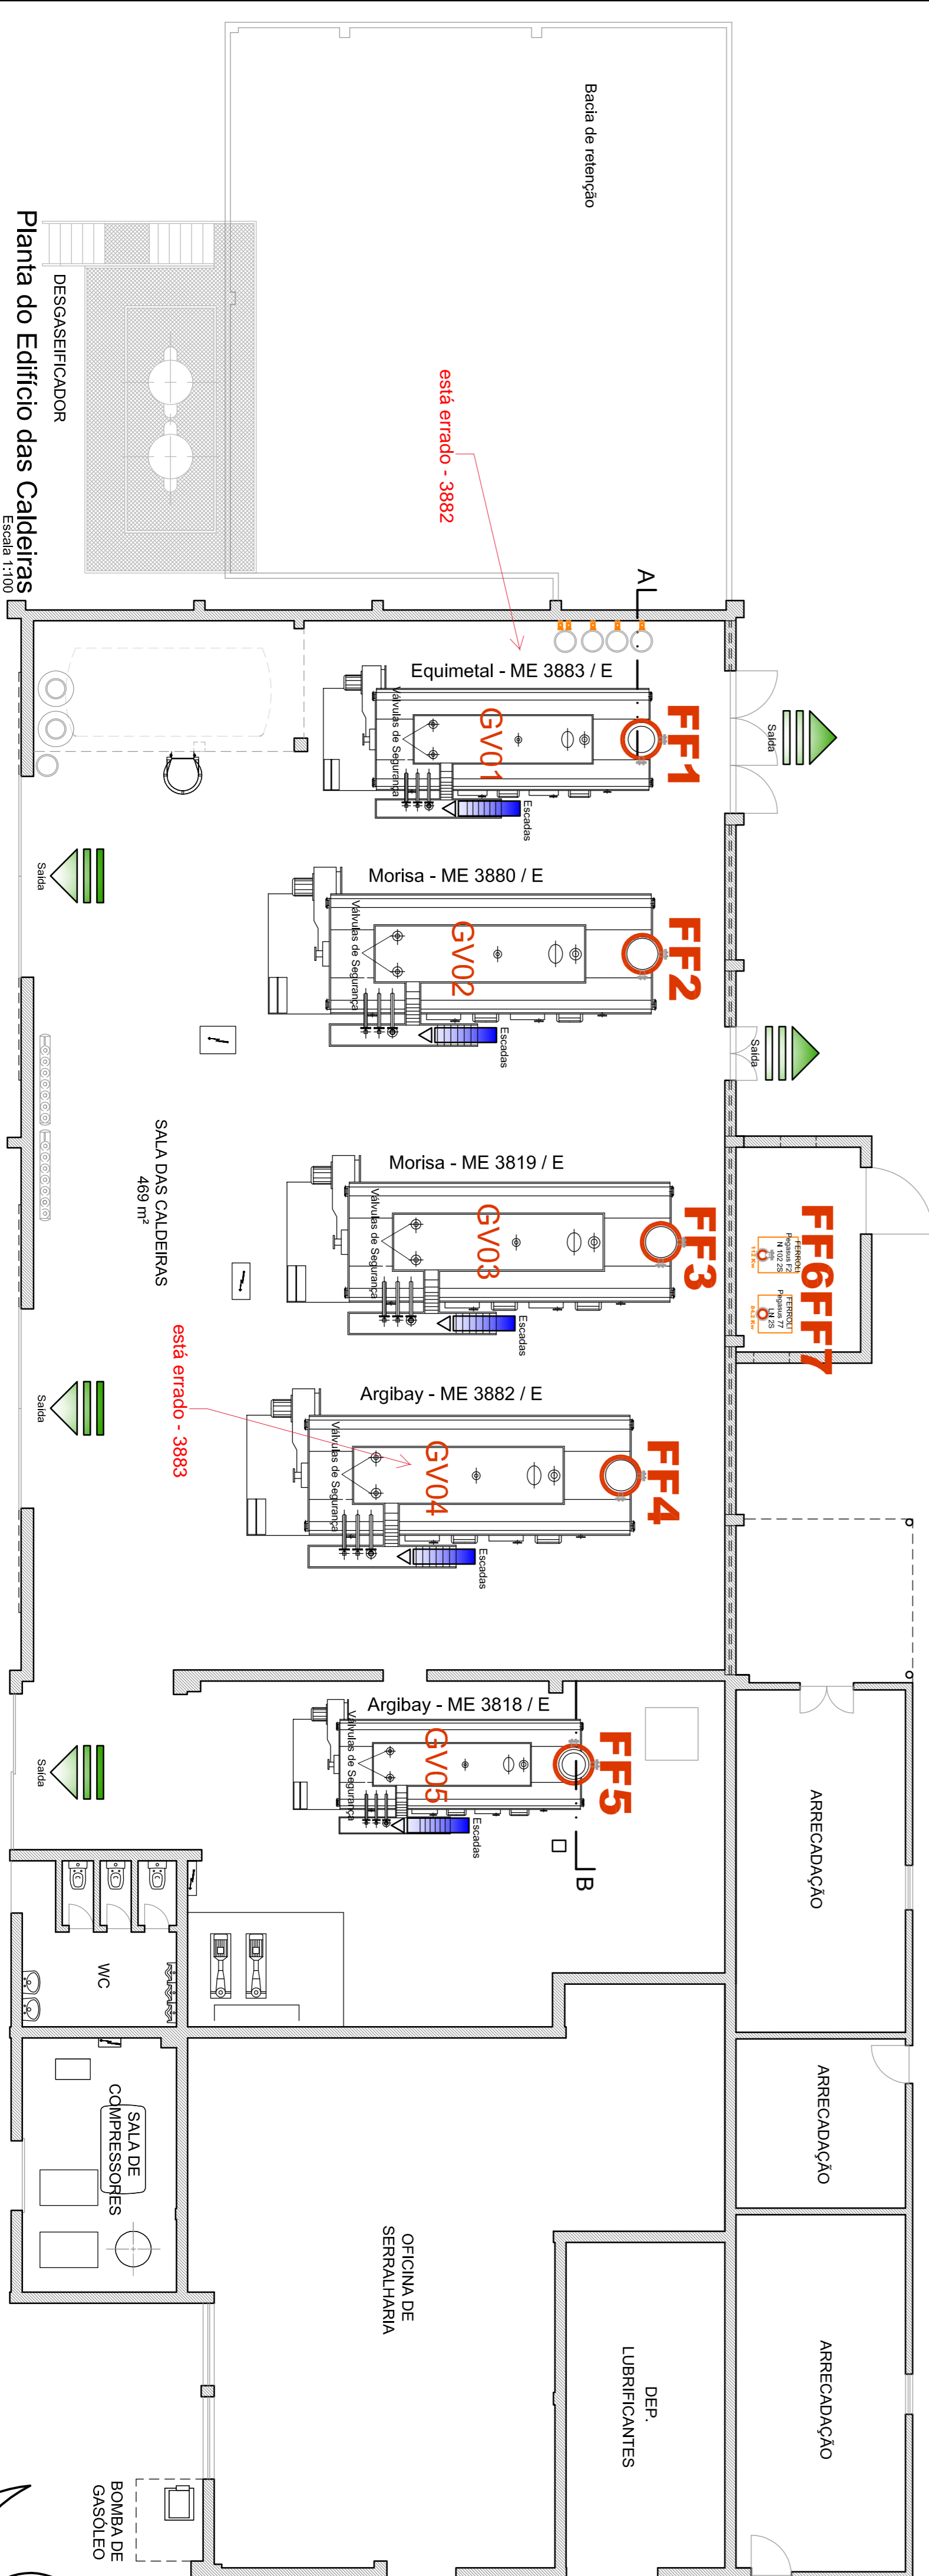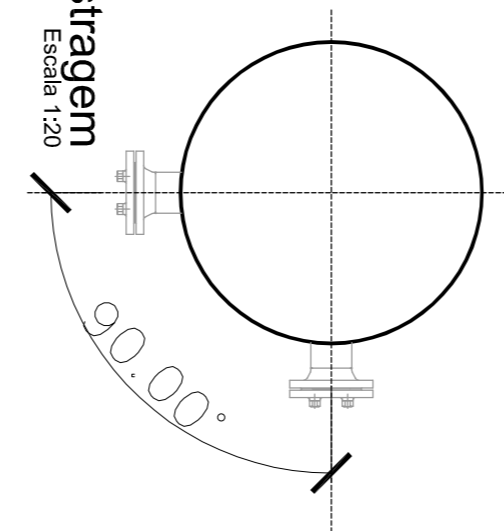

Alcado Nascente

Escala: 1:100

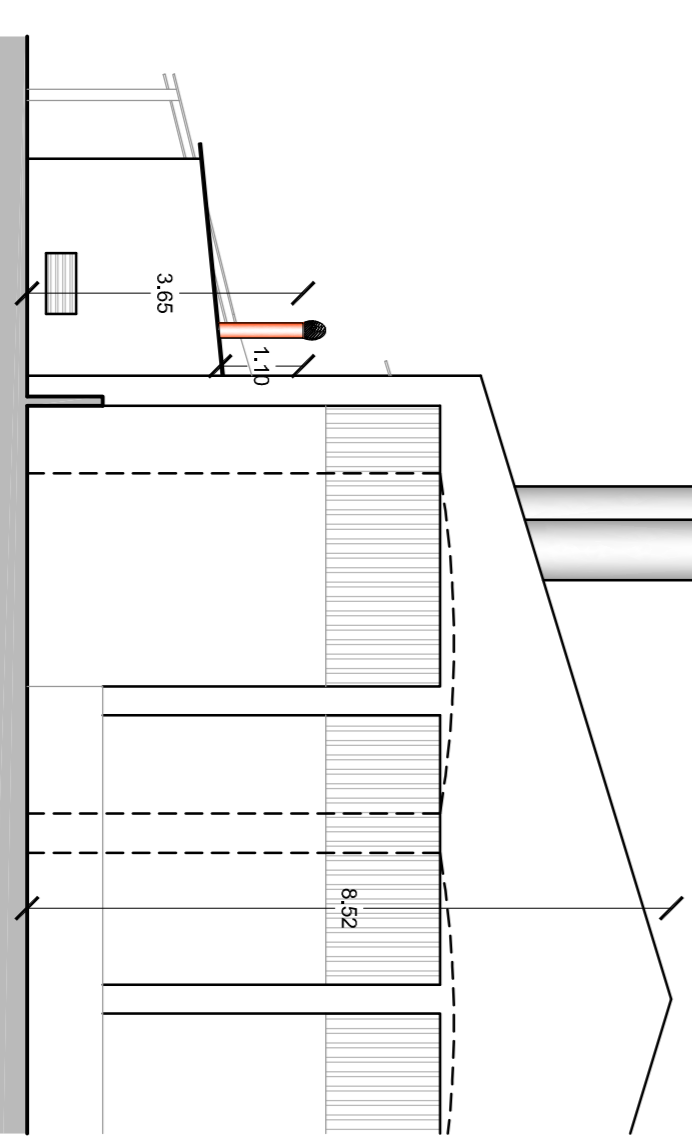

AMBIALICA

Supraqual, S.A.

Travessa das Aroeiras, n.º 62
Montinho de Baixo - MOIRA
Lugar do Canelo de Baixo - MOIRA

Telefone: 248835550
Fax: 248835550
e-mail: geral@supraqual.pt
www.supraqual.pt

Projeto: SOP_PCR02
Data: Março 2015
Escala: 1:100
Autor: ANMZ