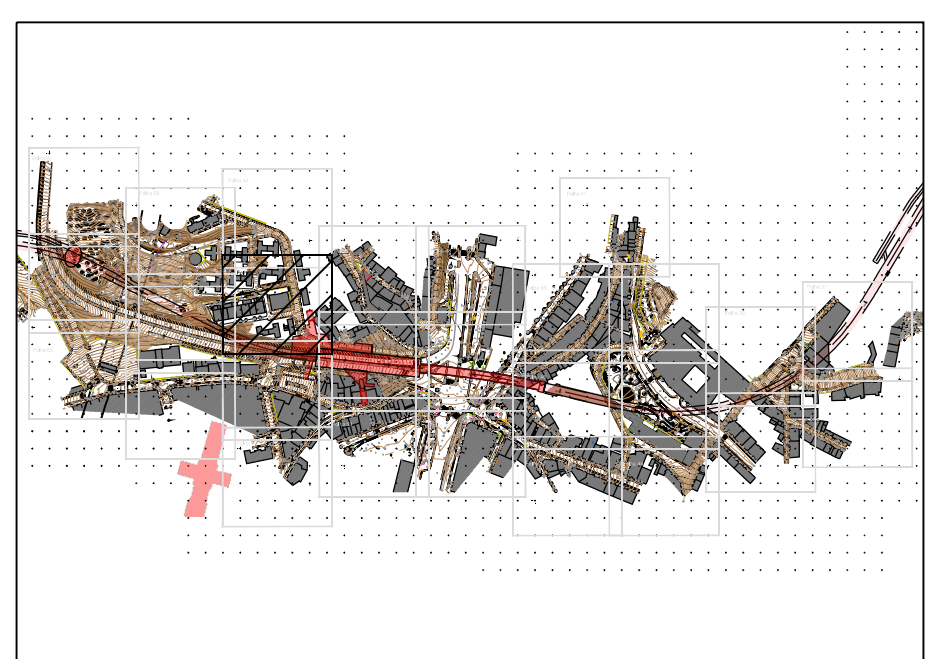
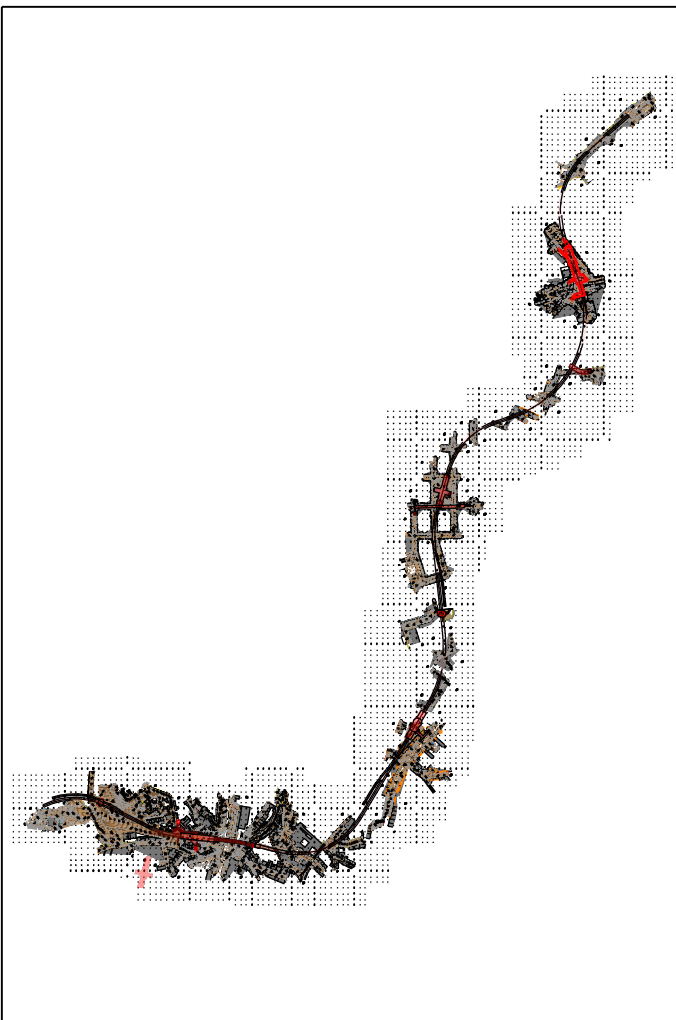
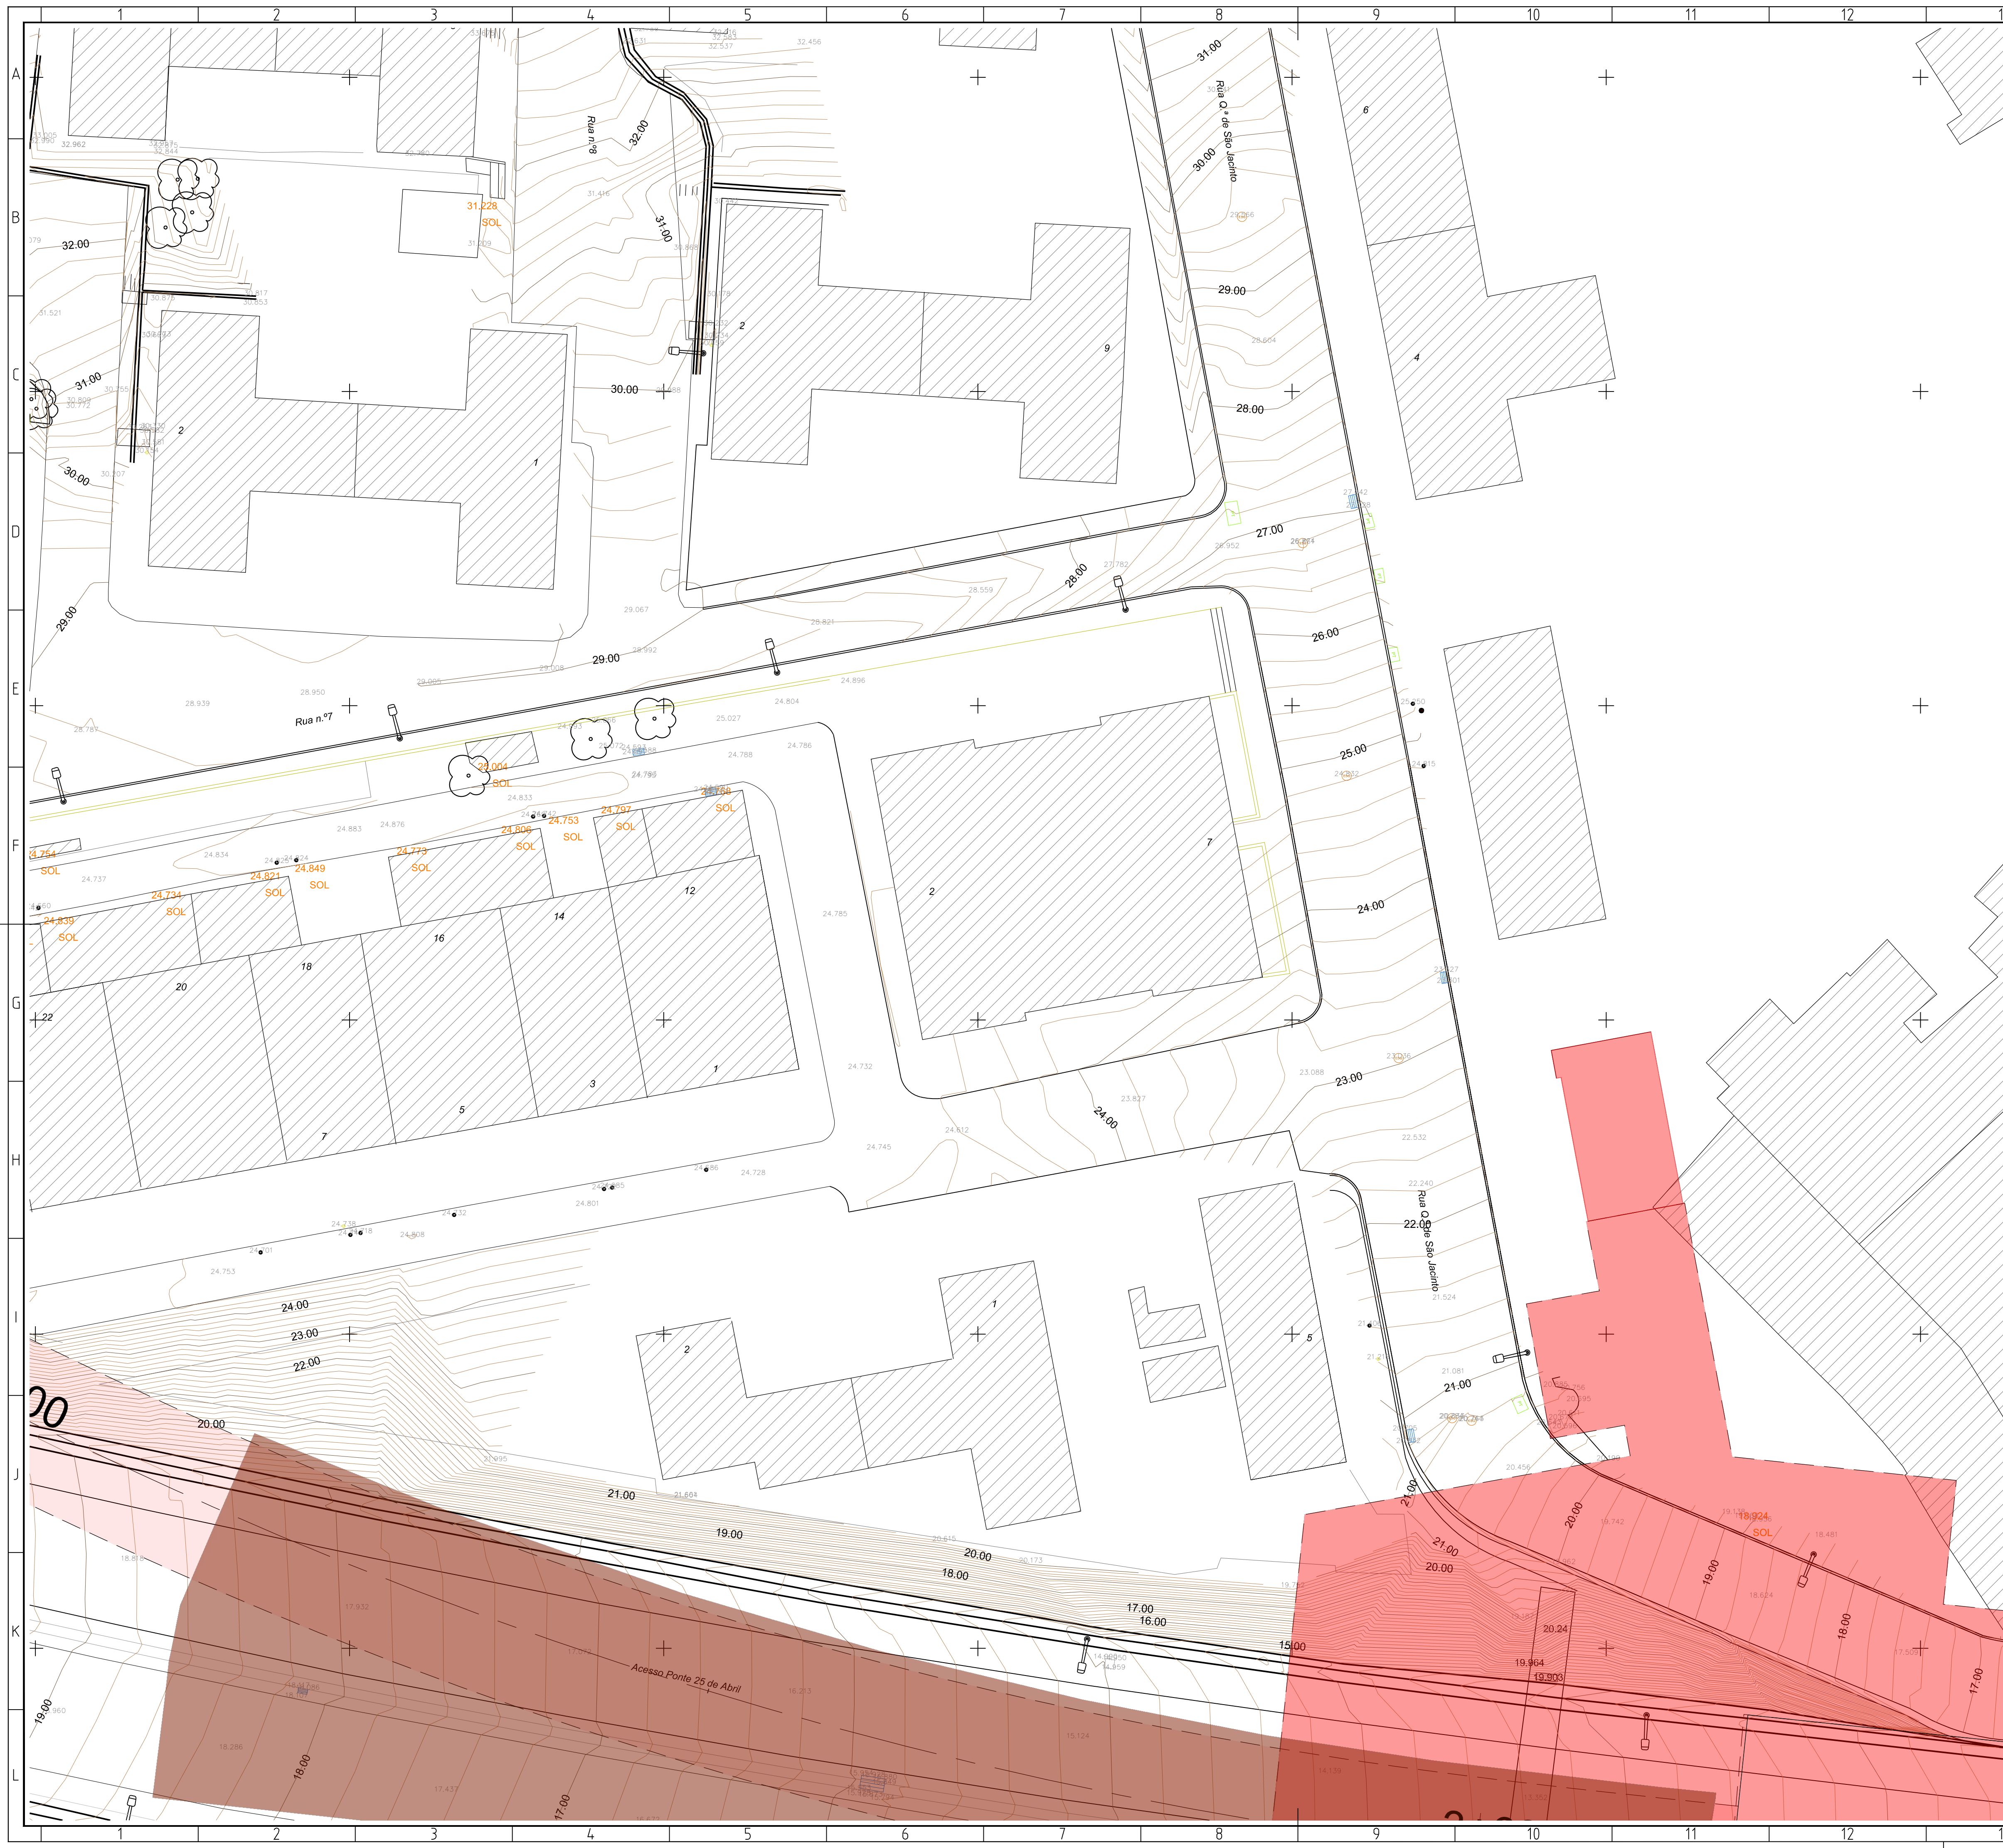


Sistema Geodésico de ref. PT/TM06 ETRS89
Altímetria ref. ao N.M.A.M - marégrafo de Cascais

- Legenda:**
- muro de alvenaria
 - muro com gradeamento
 - muro de suporte
 - lancil
 - construção
 - linha fôrma
 - linha de eléctrico
 - iluminação
 - rede militar
 - caixa de cego
 - rede águas
 - rede gás
 - rede slat
 - cota terreno
 - cota soleira
 - sensores
 - poste cantaria
 - caixas pluviais
 - rede eléctrica
 - rede telecomunicações
 - parqueamentos
 - publicidade
 - signalização Vertical
 - sistema de Incêndio
 - passadeira
 - vegetação

ALTERAÇÕES							
0 EMISSÃO INICIAL				03/10/2024		AAE	RVR
				DATA		DES.	VERIF.
PROLONGAMENTO DA LINHA VERMELHA							
S. SEBASTIÃO - ALCÂNTARA							
PROJETO DE EXECUÇÃO				Escala: Des. nº 133159 F. 01/01			
TOPOGRAFIA				Alter: _____			
AO LONGO DO TRAÇADO				Substituído _____			
LEV TOP - ALCÂNTARA				Nº SAP _____ Versão _____			
ALCÂNTARA				Folha _____			
							
				Identificação Empresa Proponente: COBA / JET SJ / JLCM / TALPROJECTO			
				Escala: 1/200 Folha: _____			
				Desenho nº: LVSSA MSA PE TOP LIN 000 DW 011054 0 Alter: 10			