




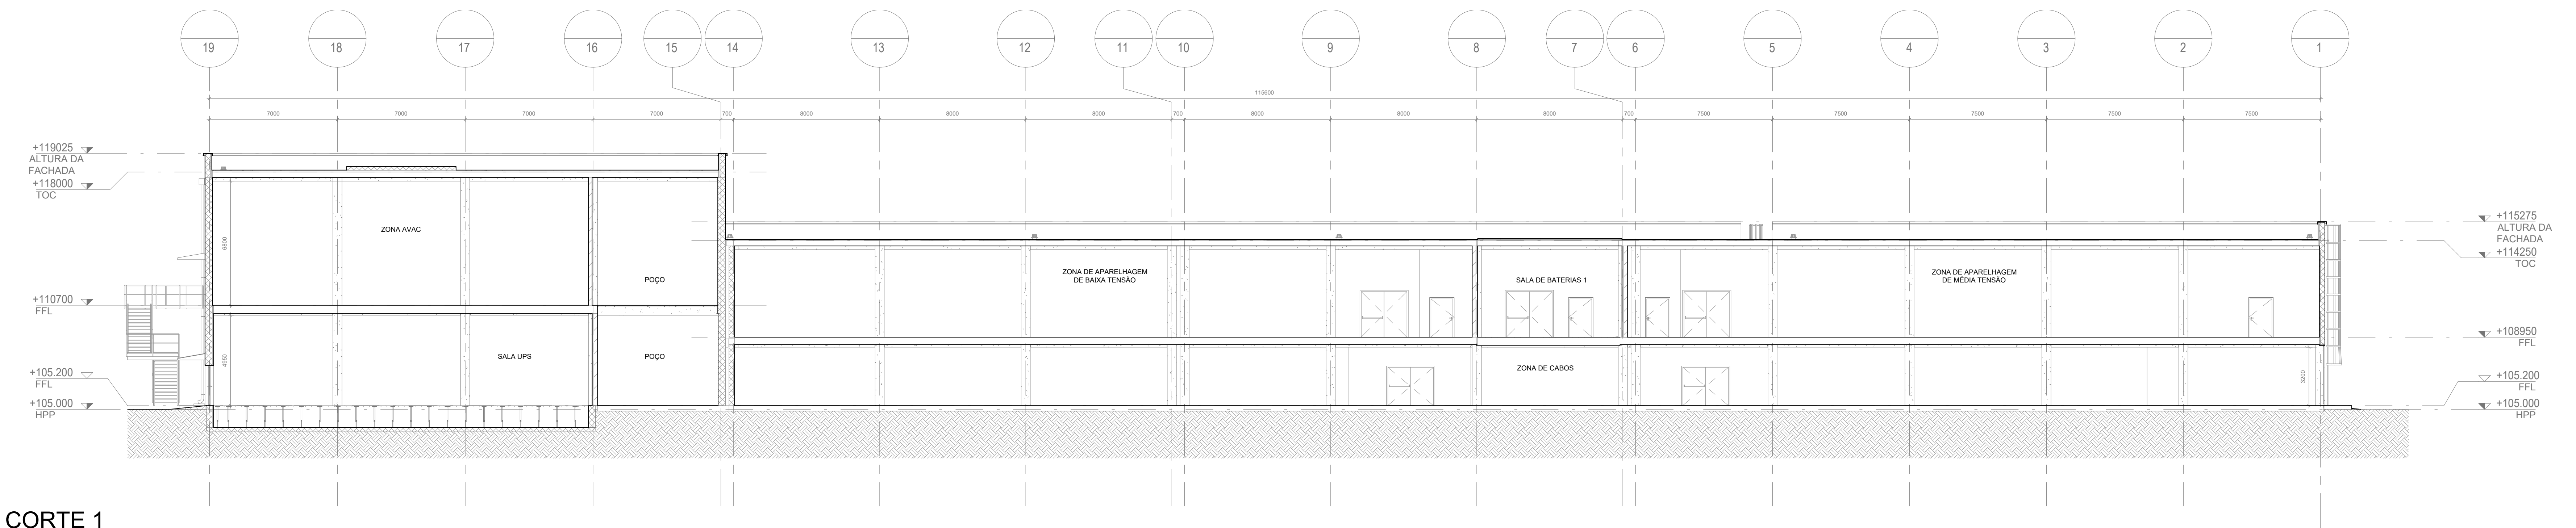


CORTE 1

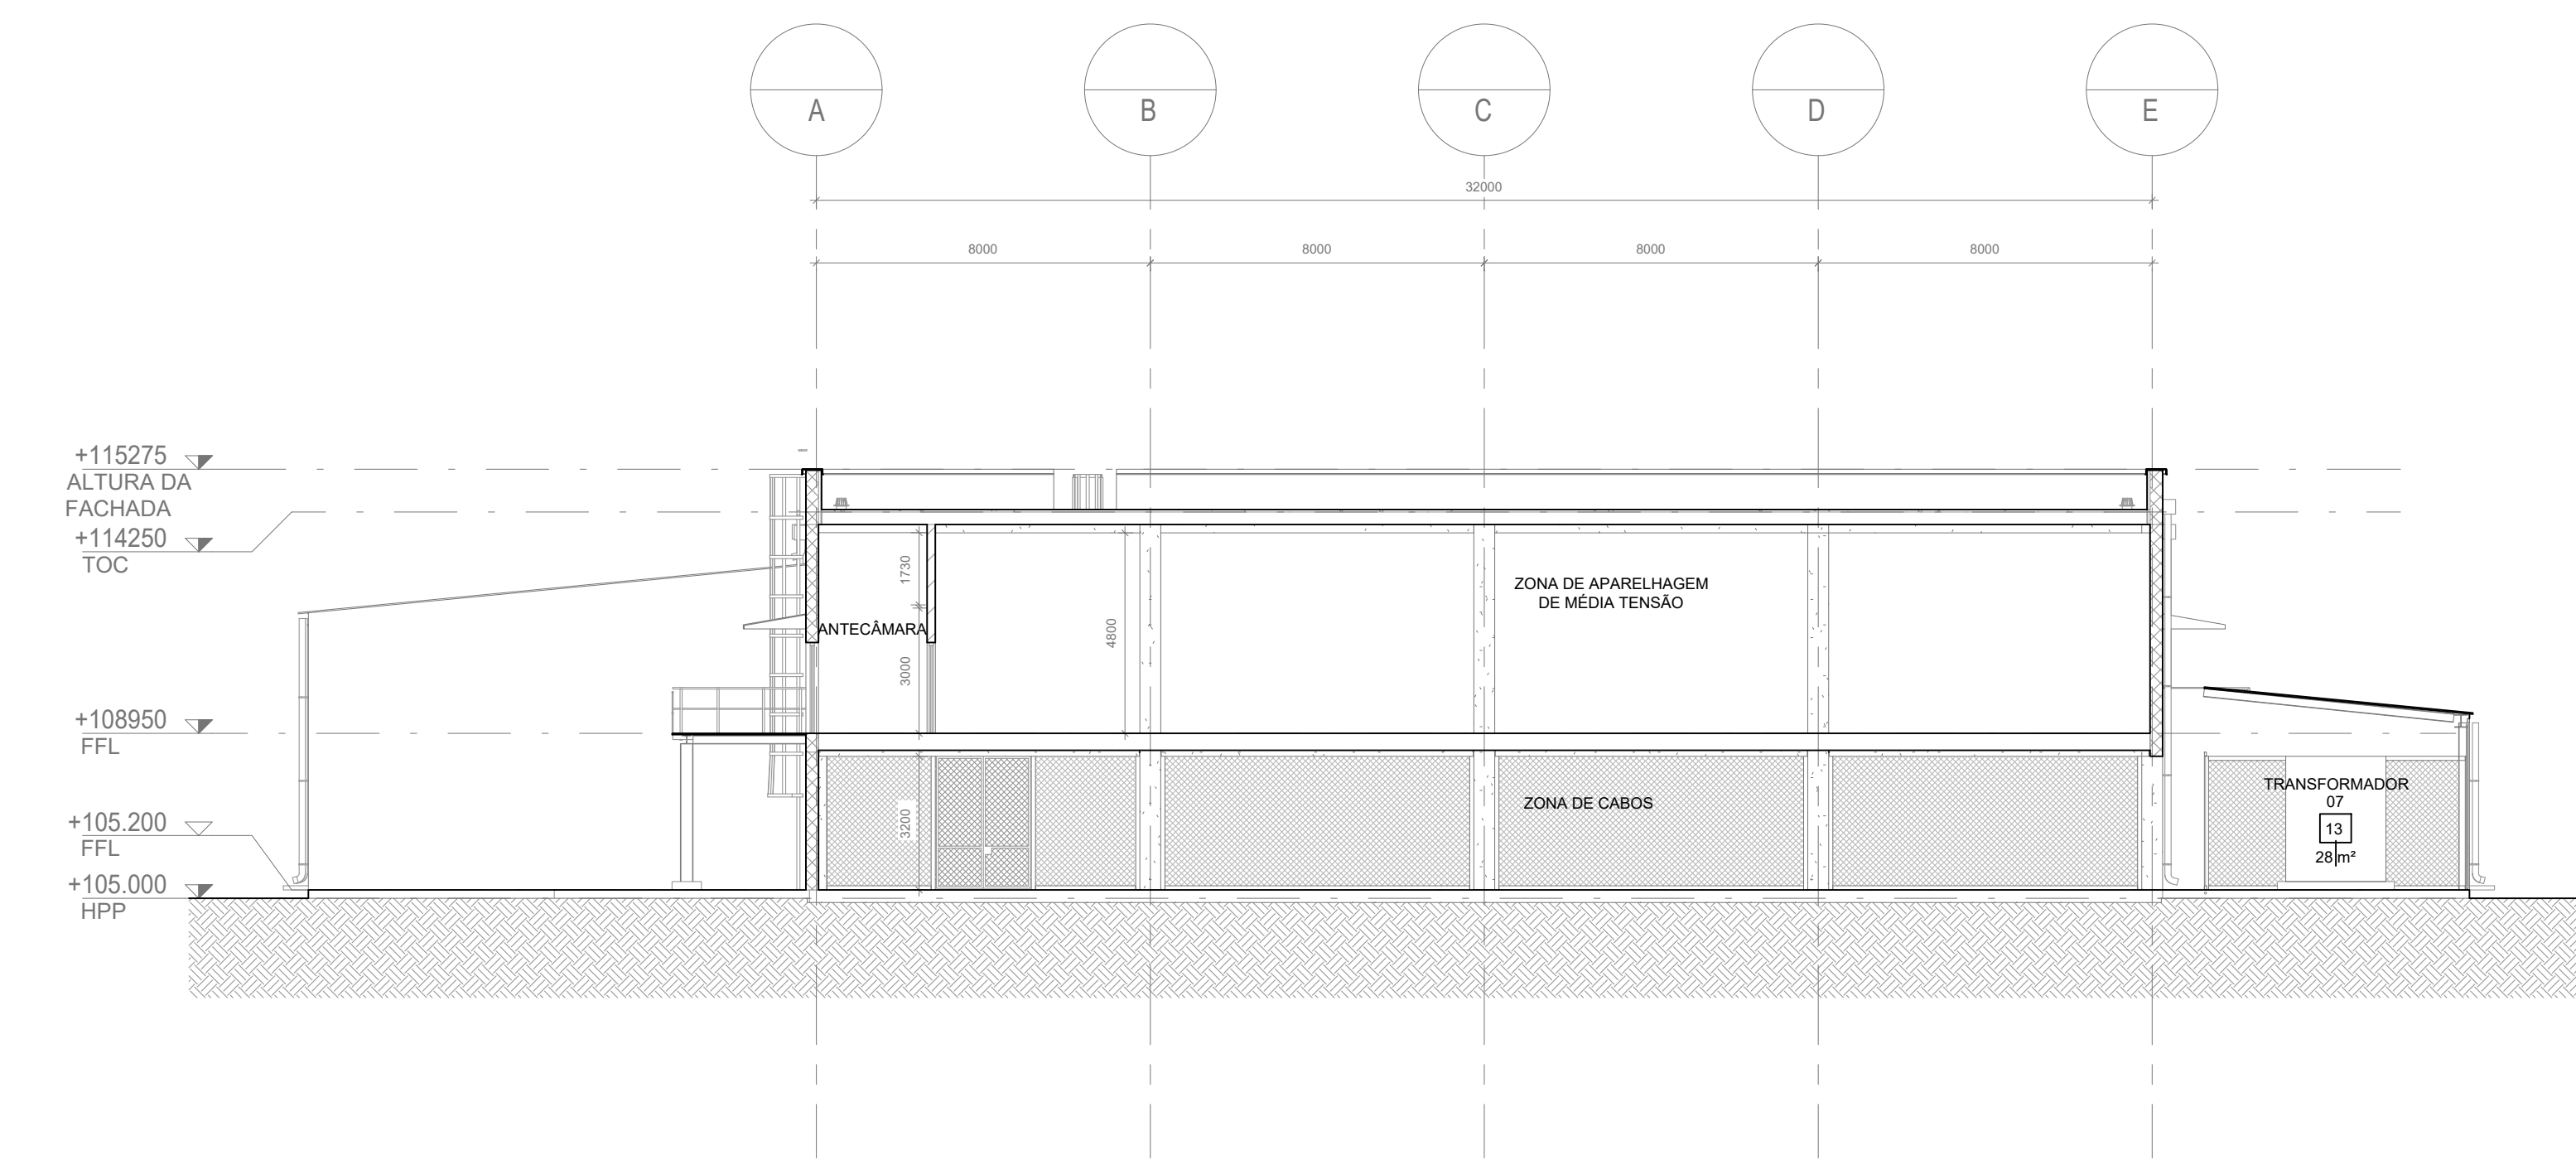

CORTE 2

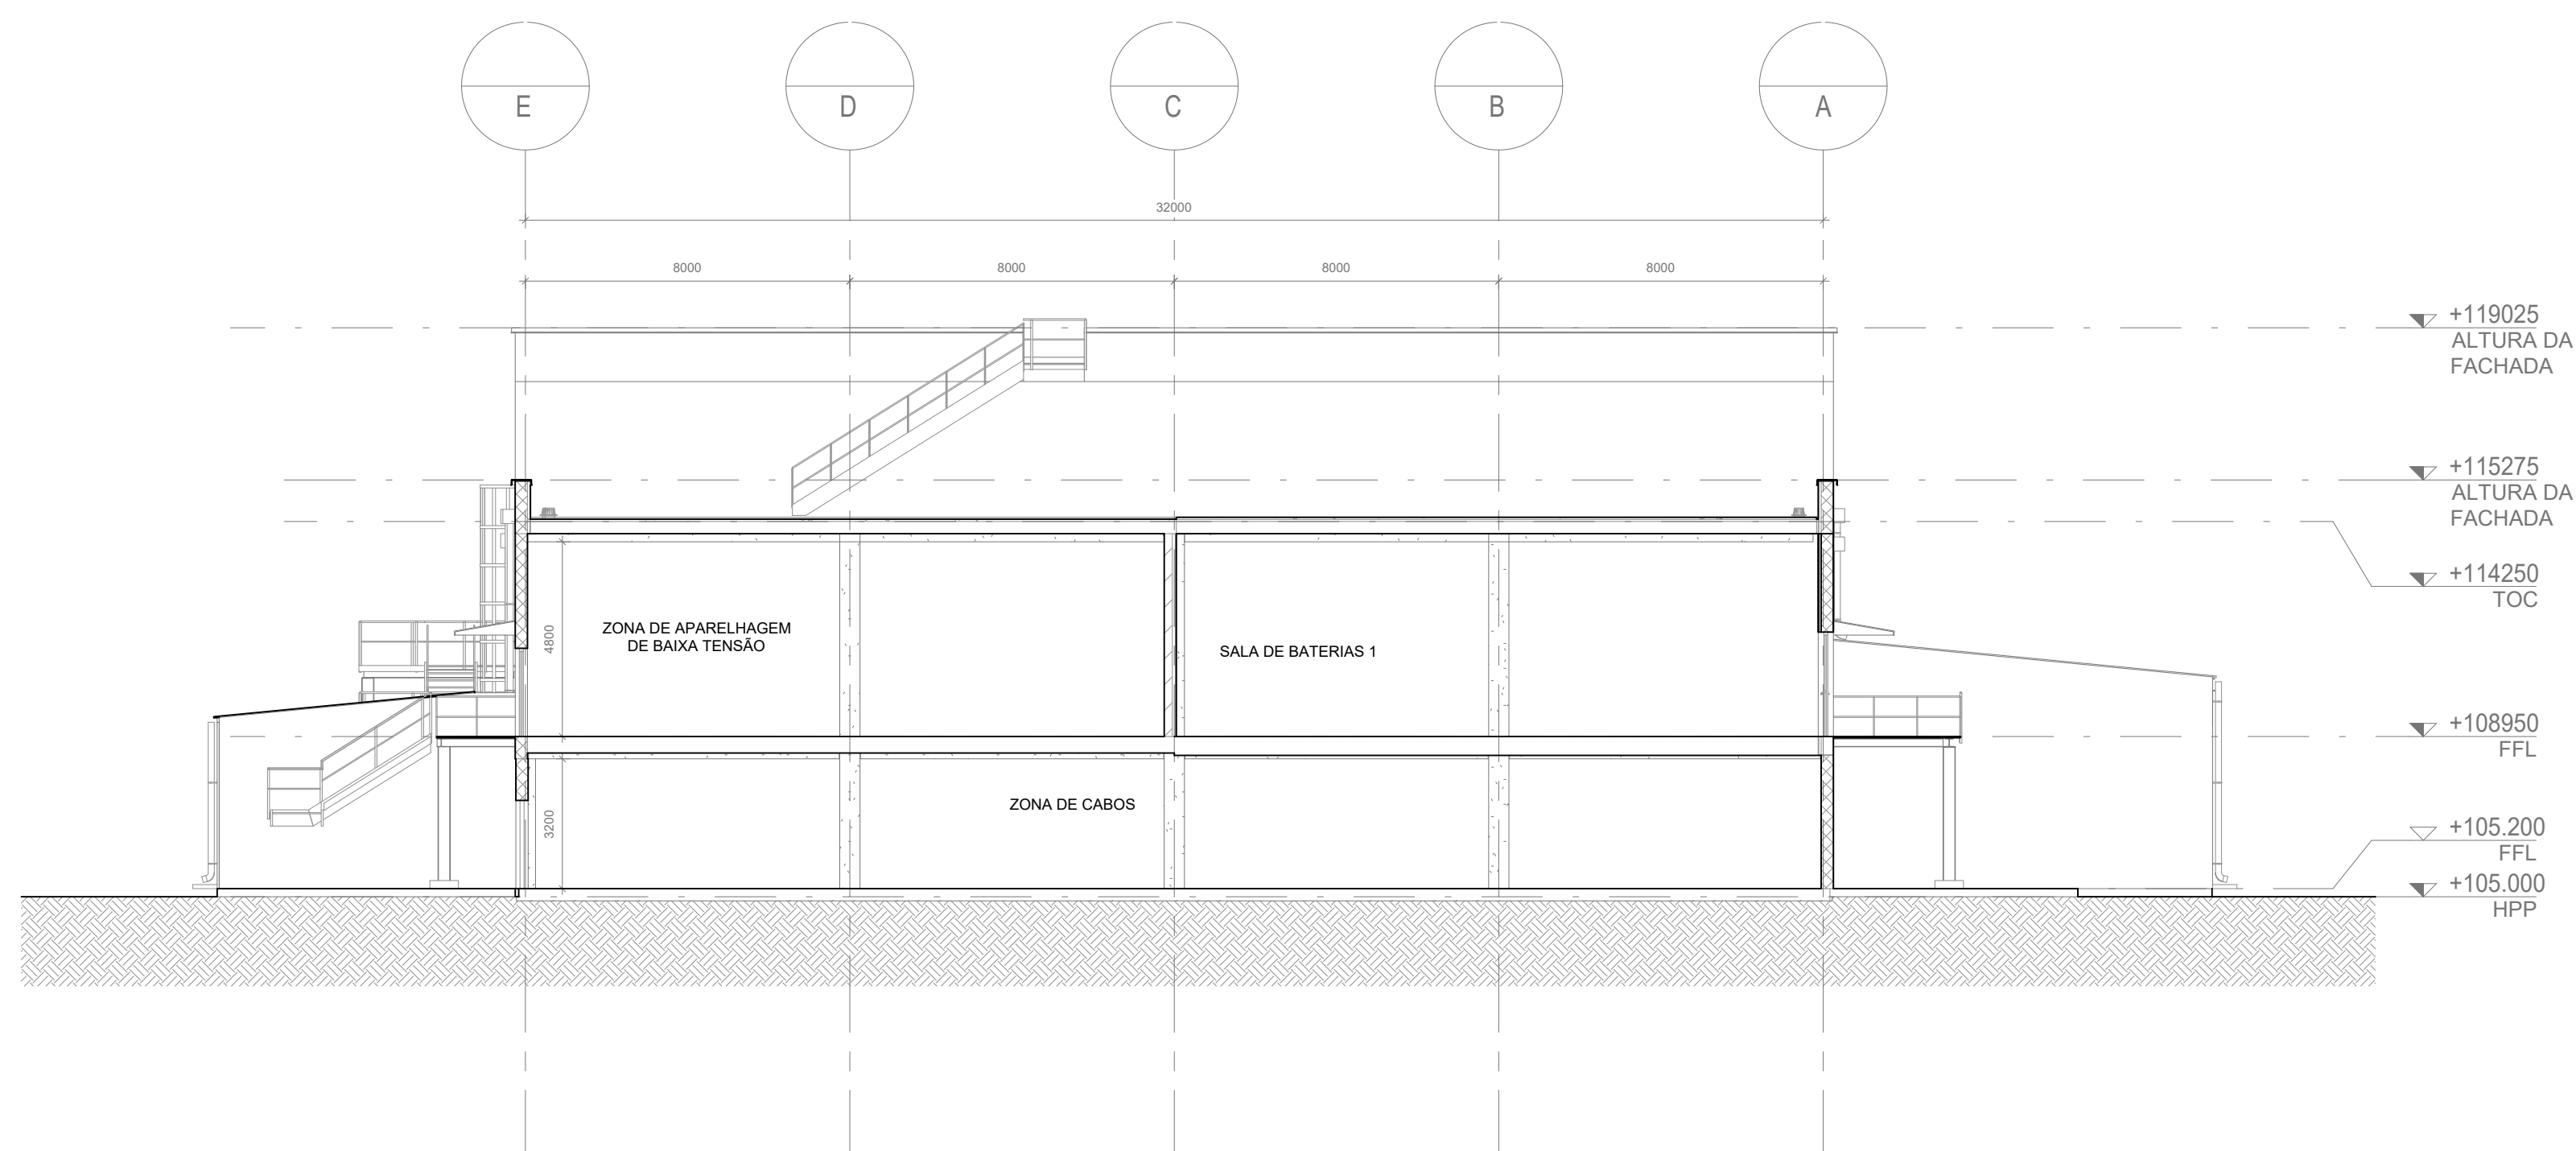

CORTE 3

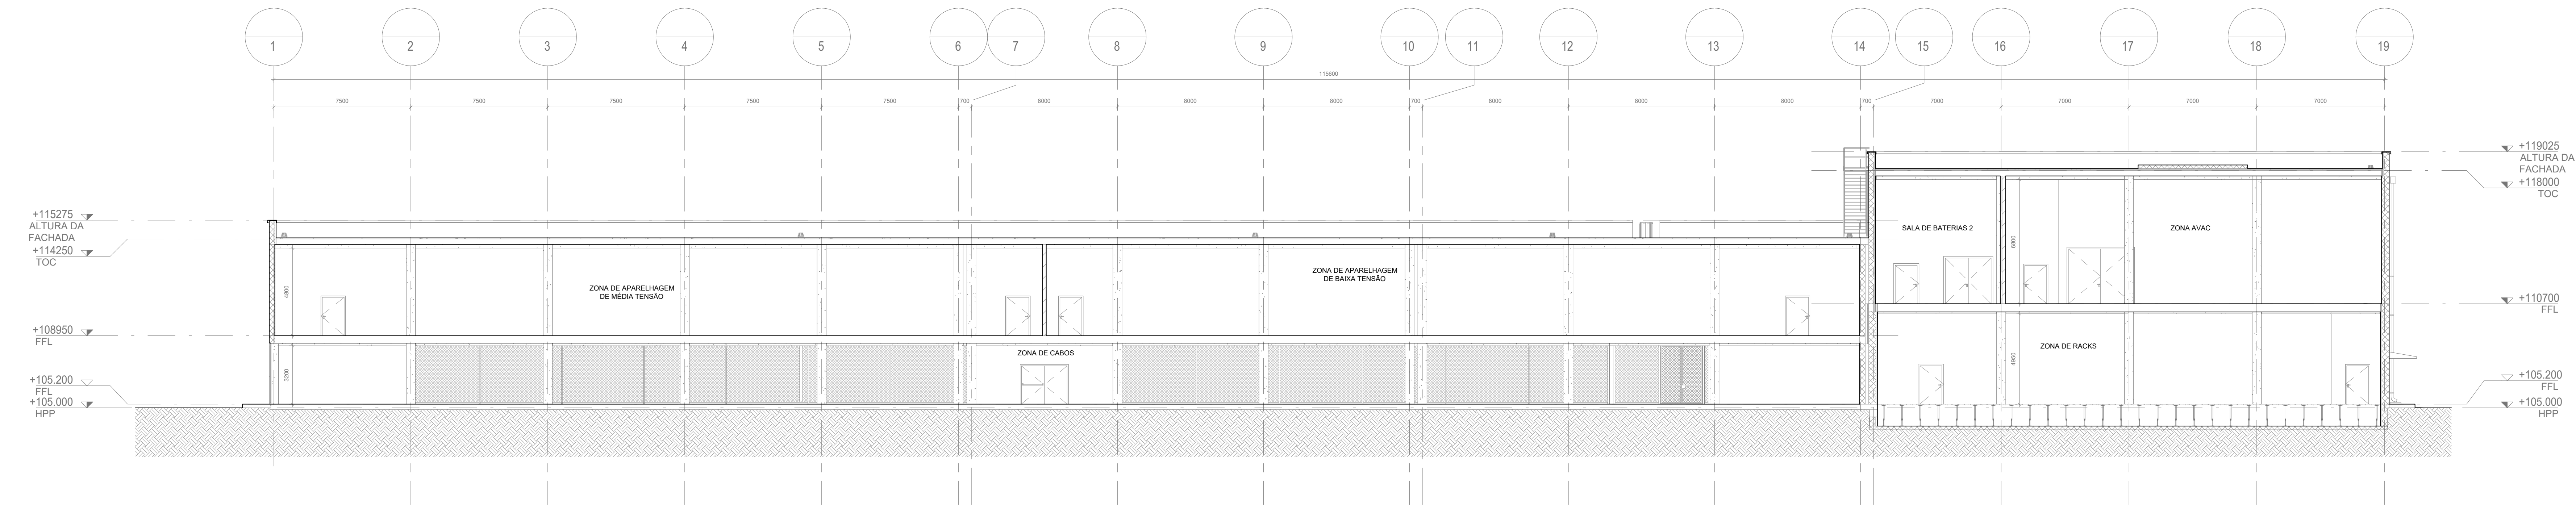


CORTE 4

NOTAS GERAIS


1. Todas as dimensões estão em milímetros, os níveis e coordenadas estão em metros, salvo indicação em contrário;
2. A cota da planta +105.00m é referente ao HPP (High Point of Paving) correspondente a +43.00 acima do nível do mar;
3. Os desenhos devem ser lidos em conjunto com os documentos gerais de Arquitectura e os desenhos de pormenor (relevantes para o mesmo edifício);

LEGENDA


- BOF: Bottom of Foundation - Base da Fundação;
- HPP: Highest Point of Paving - Ponto Mais Alto do Pavimento;
- PTS: Prepared Top of Soil - Topo do Solo Modelado;
- FGL: Finished Ground Level - Cota do Solo Acabado;
- FFL: Finished Floor Level - Cota do Pavimento Acabado;
- TOC: Top of Concrete - Topo do Betão.

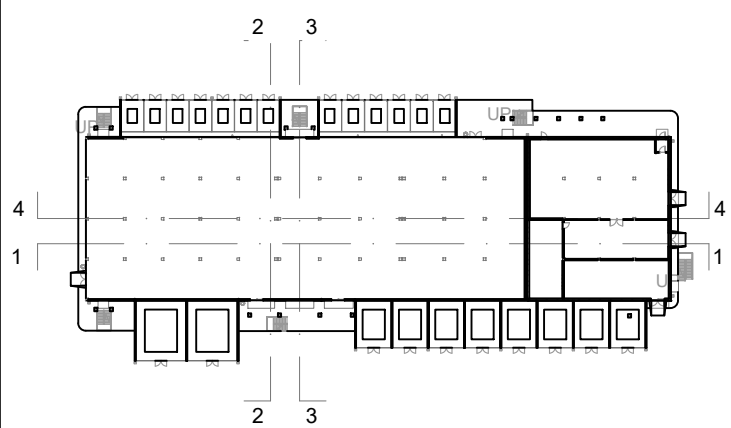

PLANTA CHAVE

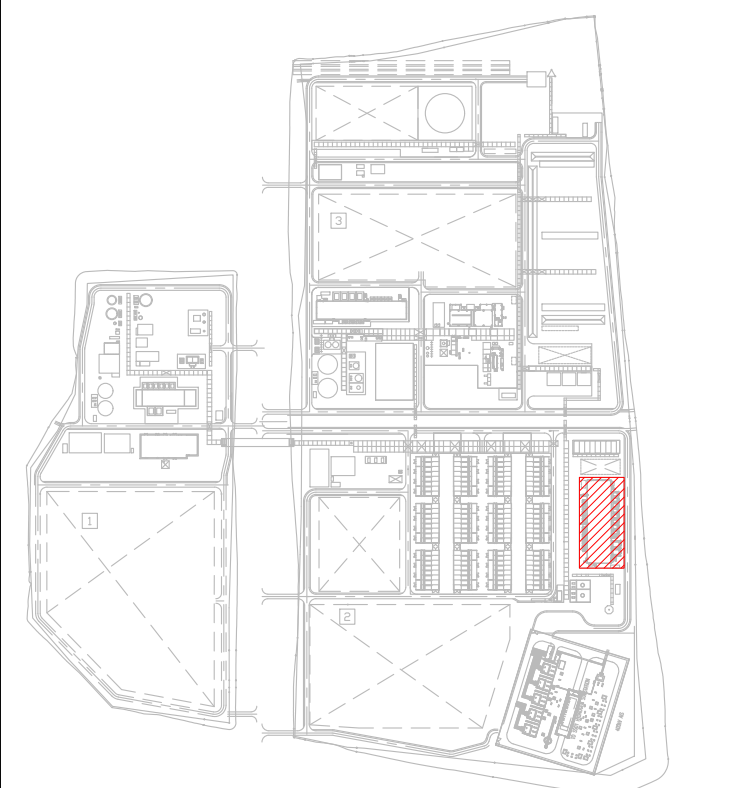

00	2024-11-29	Emissão Inicial	NSM
Rev.	Data	Descrição das alterações.	Aprov.

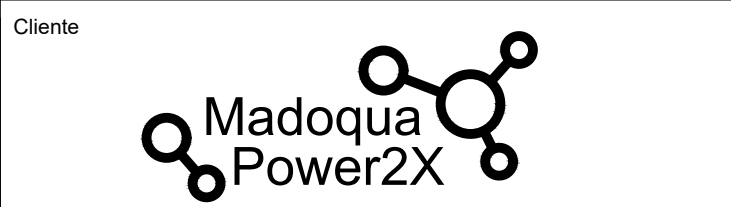

PROJETO
MADOQUA POWER 2X
500MW Electrolyser
and Green Ammonia



Código MADOQUA: MP2X-360-AT-ZW-198419 - Revisão TCM: A
Código TCM: 4447-AJ-AJCA-3000-BL-001-ADM-01-TCM - 1/1
Título TCM: ARCHITECTURAL DRAWING
HYDROGEN ELECTRICAL SUBSTATION - SECTIONS

Designação
ARQUITETURA
SUBESTAÇÃO ELÉTRICA - H2
CORTES GLOBAIS

Escala: 1:150
Data: 2024-11-29
Formato: A0
Ficheiro: T2022-0793-01-ARQ-360-224-00

Projetado TCM: M. M. GUZZARINI
Verificado TCM: H. NEKOUEI
Aprovado TCM: S. FORTE
Aprovado GDE: N. MCNA

Desenho Nº

Revisão

ARQ-360-224-00

Este documento é propriedade do GRUPO QUADRANTE. Não podendo ser utilizado ou reproduzido em todo ou em parte, ou comunicado a terceiros, sem a sua expressa autorização. Este documento só é válido para utilização depois de devidamente assinado.