


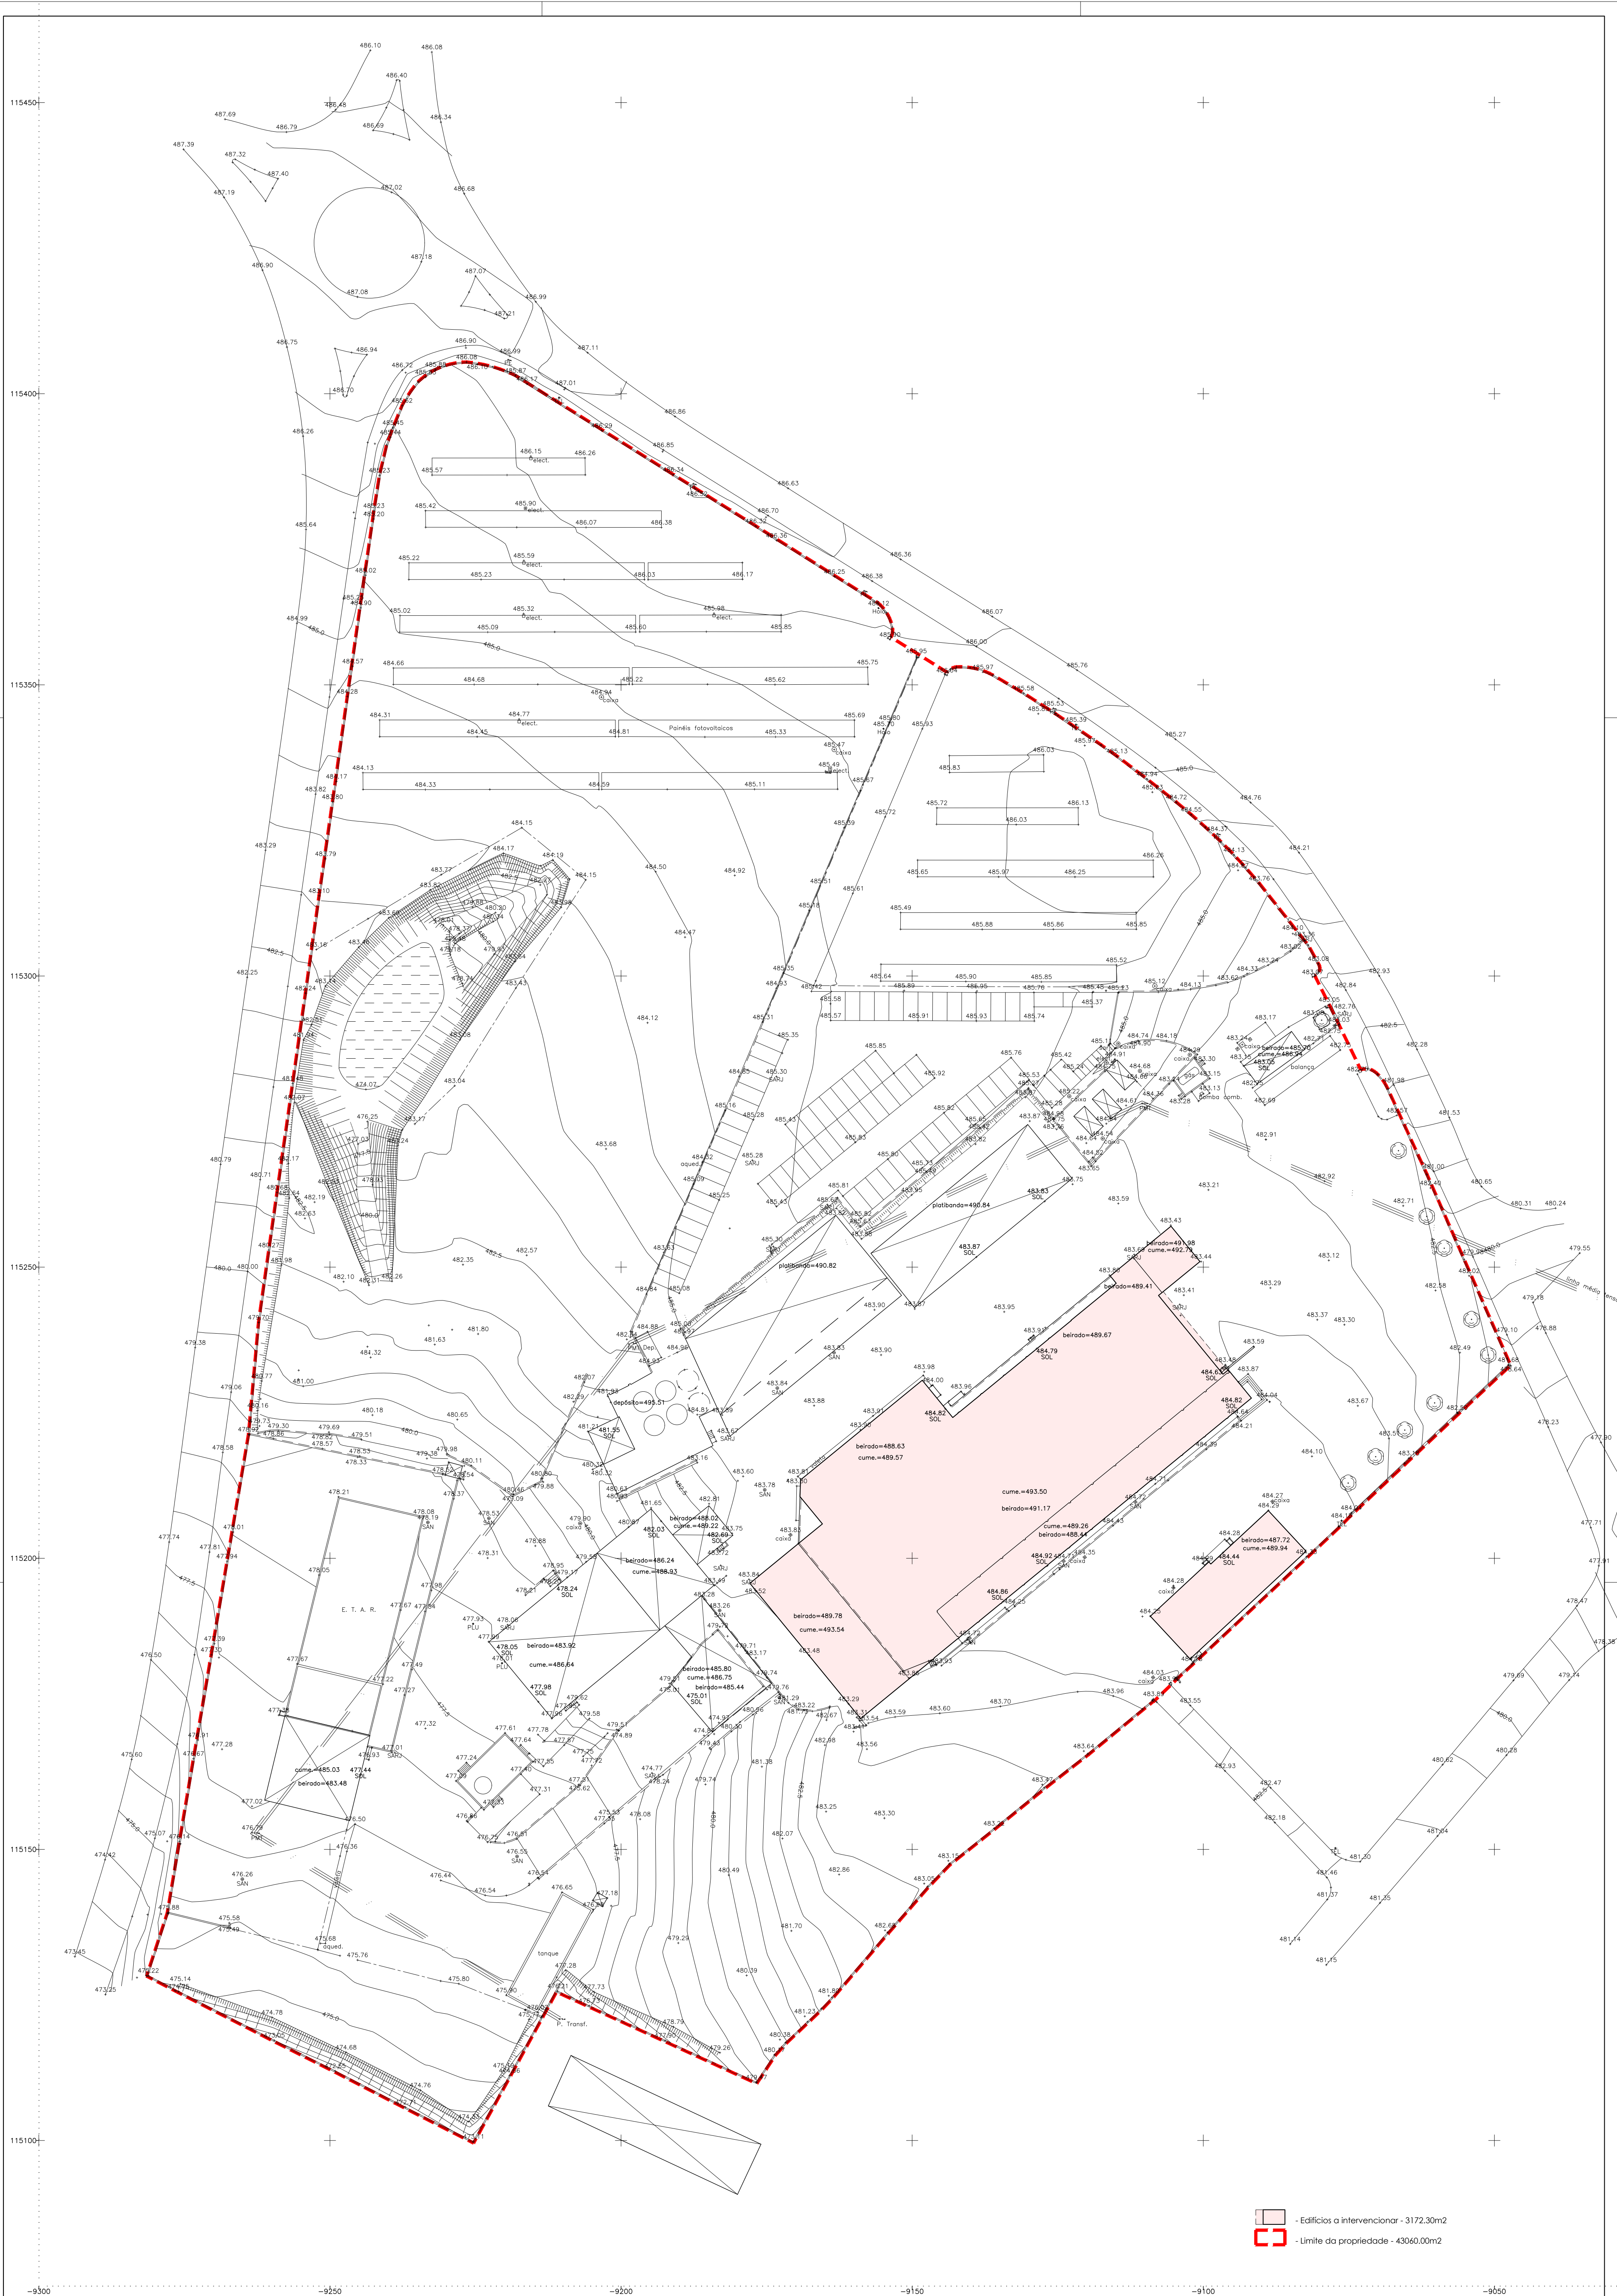

 - Edifícios a intervirer - 3172.30m2

 - Limite da propriedade - 43060.00m2