


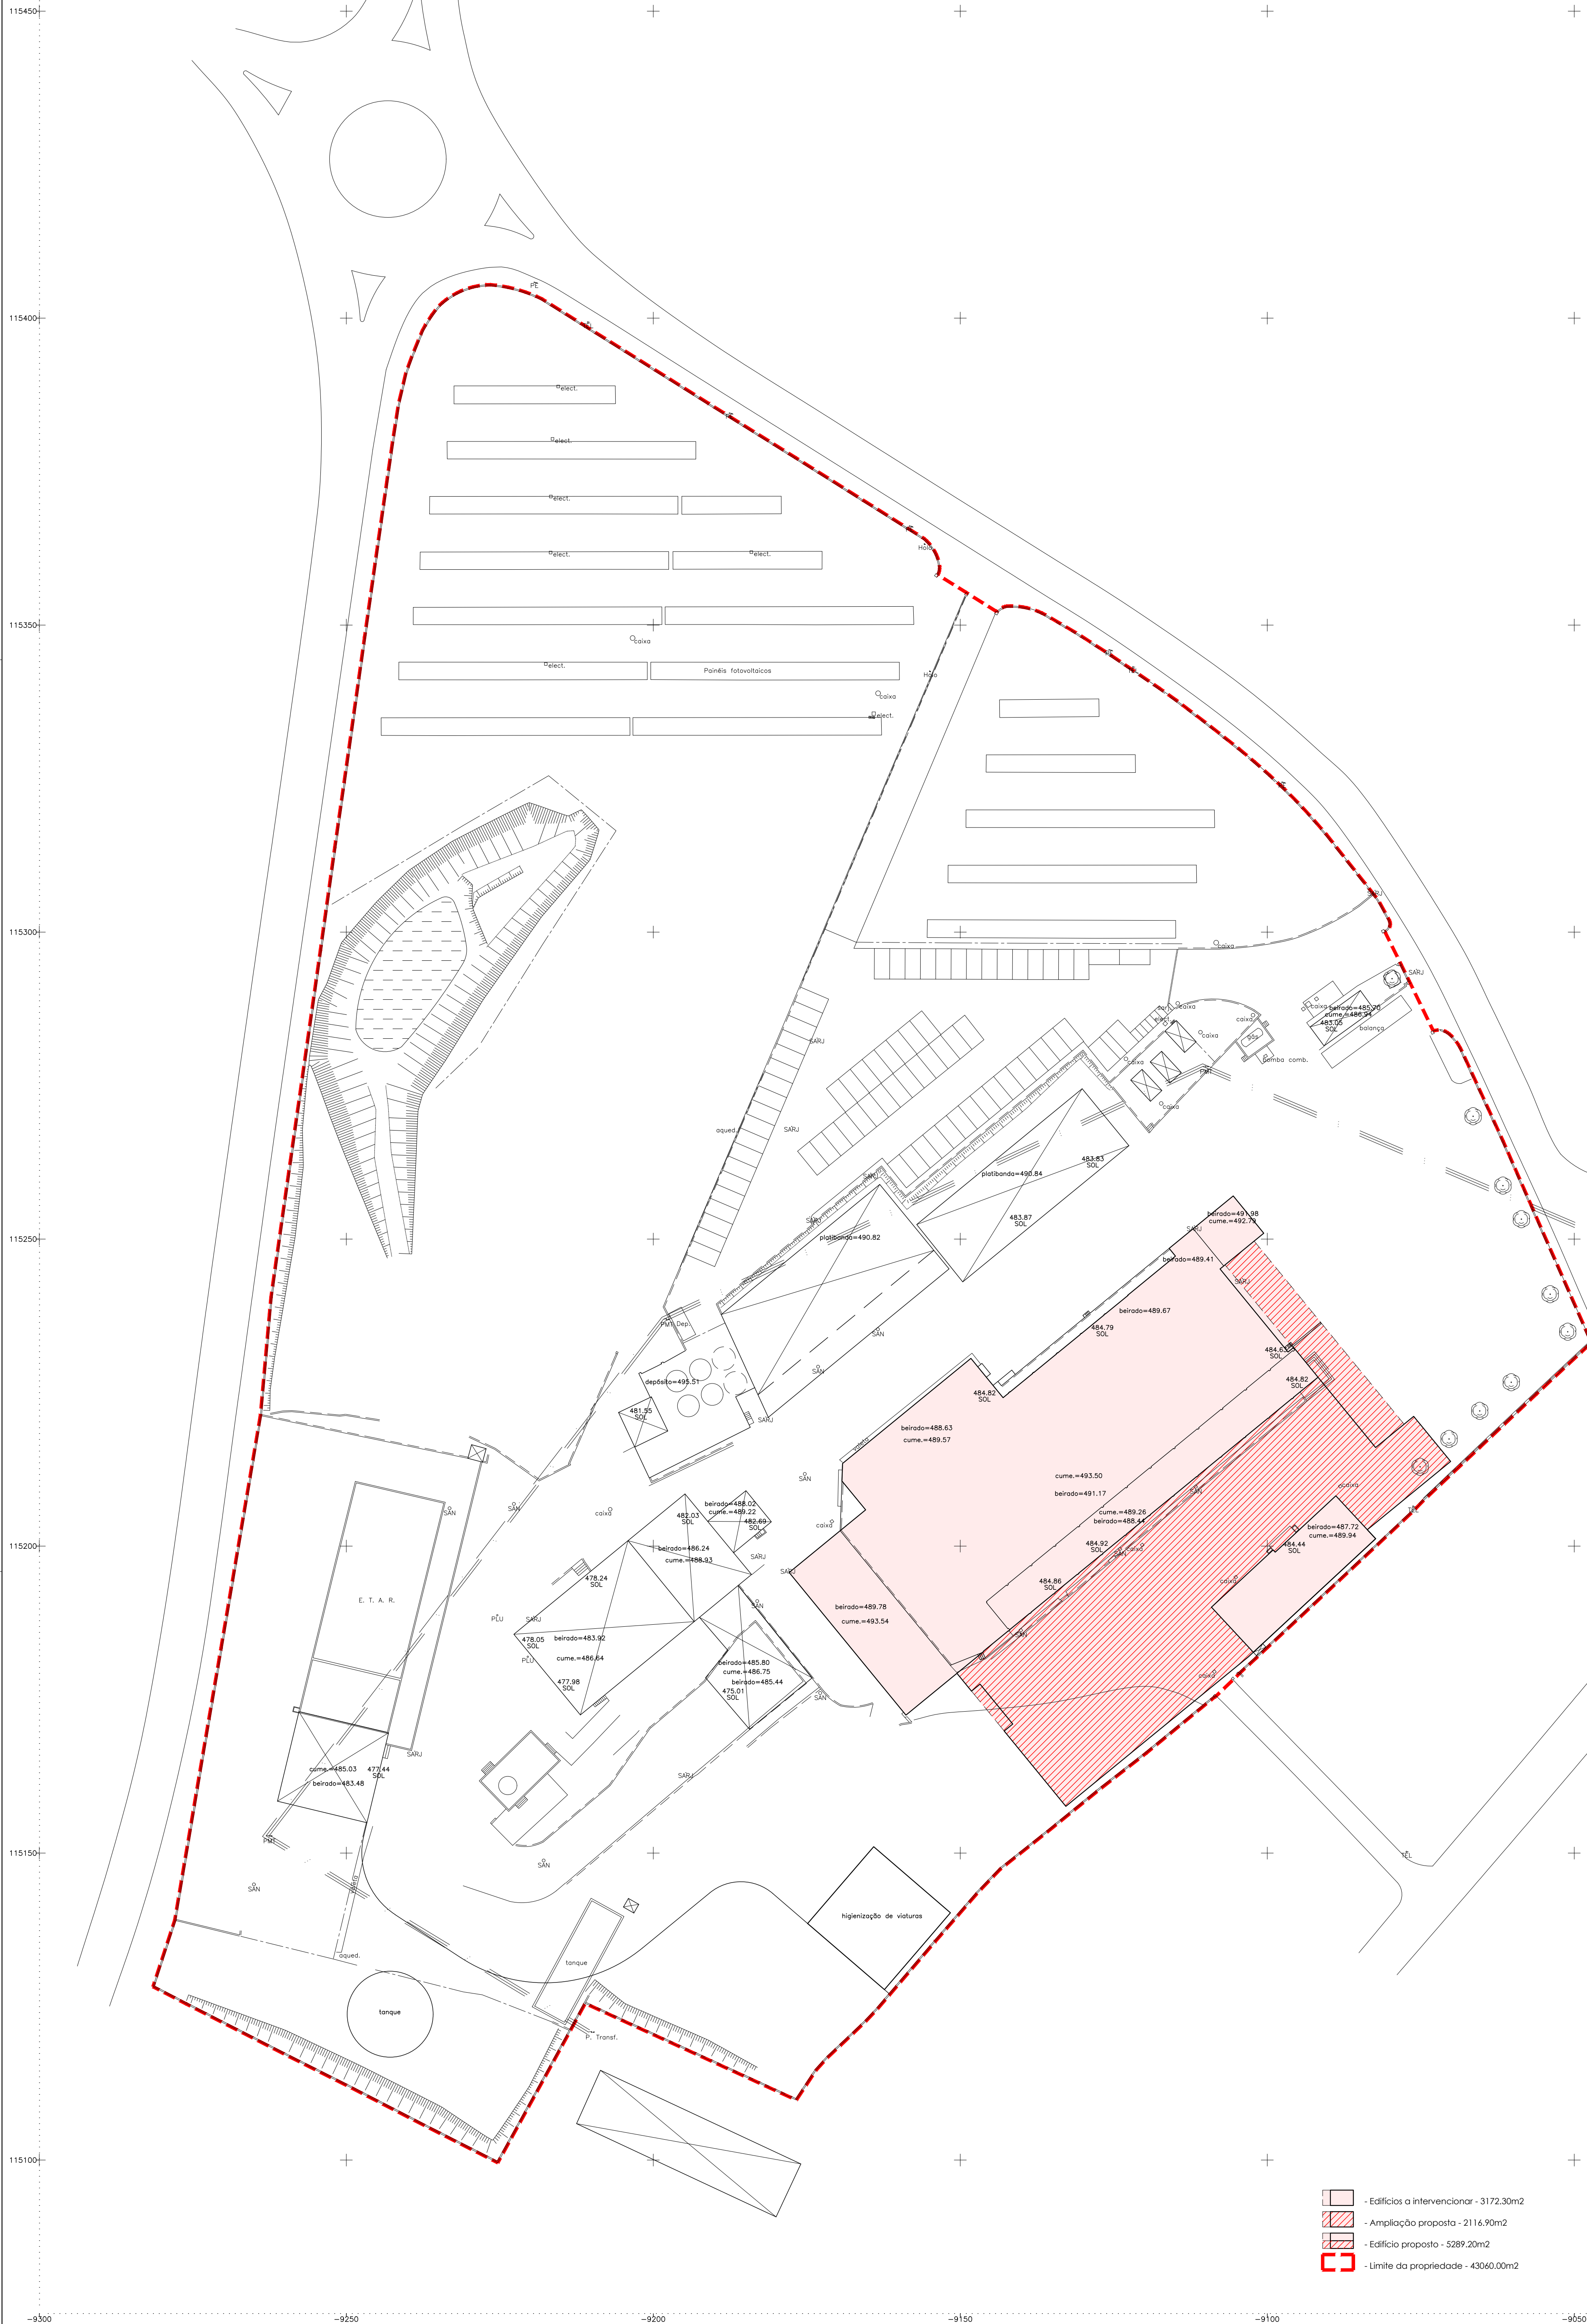

- Edifícios a intervirer - 3172.30m2
- Ampliação proposta - 2116.90m2
- Edifício proposto - 5289.20m2
- Limite da propriedade - 43060.00m2

AGS AGS - ARQUITECTURA E ENGENHARIA RUA ALEXANDRE HERCULANO Nº 8 PENALVA DO CASTELO TELEF.: 232.641.694 FAX: 232.641.694 Telem.: 965.090.032		REQUERENTE	SAVPEL - Sociedade Avícola das Deiras, SA	
LOCAL		PROJECTO	Sobreiro - Pinheiro - Oliveira de Frades	
DESIGNAÇÃO		DESENHO	Arquitectura	
TÉCNICO		ESCALA:	DATA:	novembro 2017
		1/500	REF.:	