
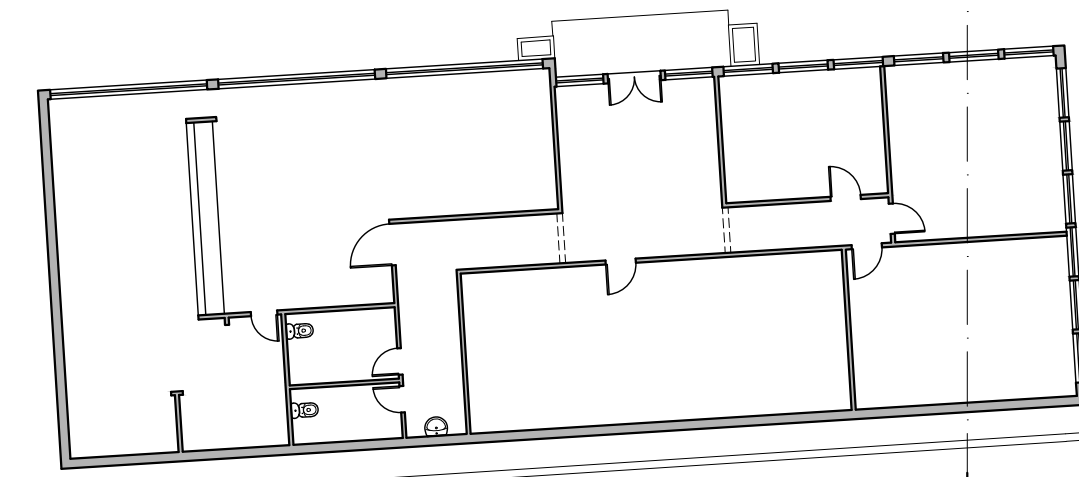


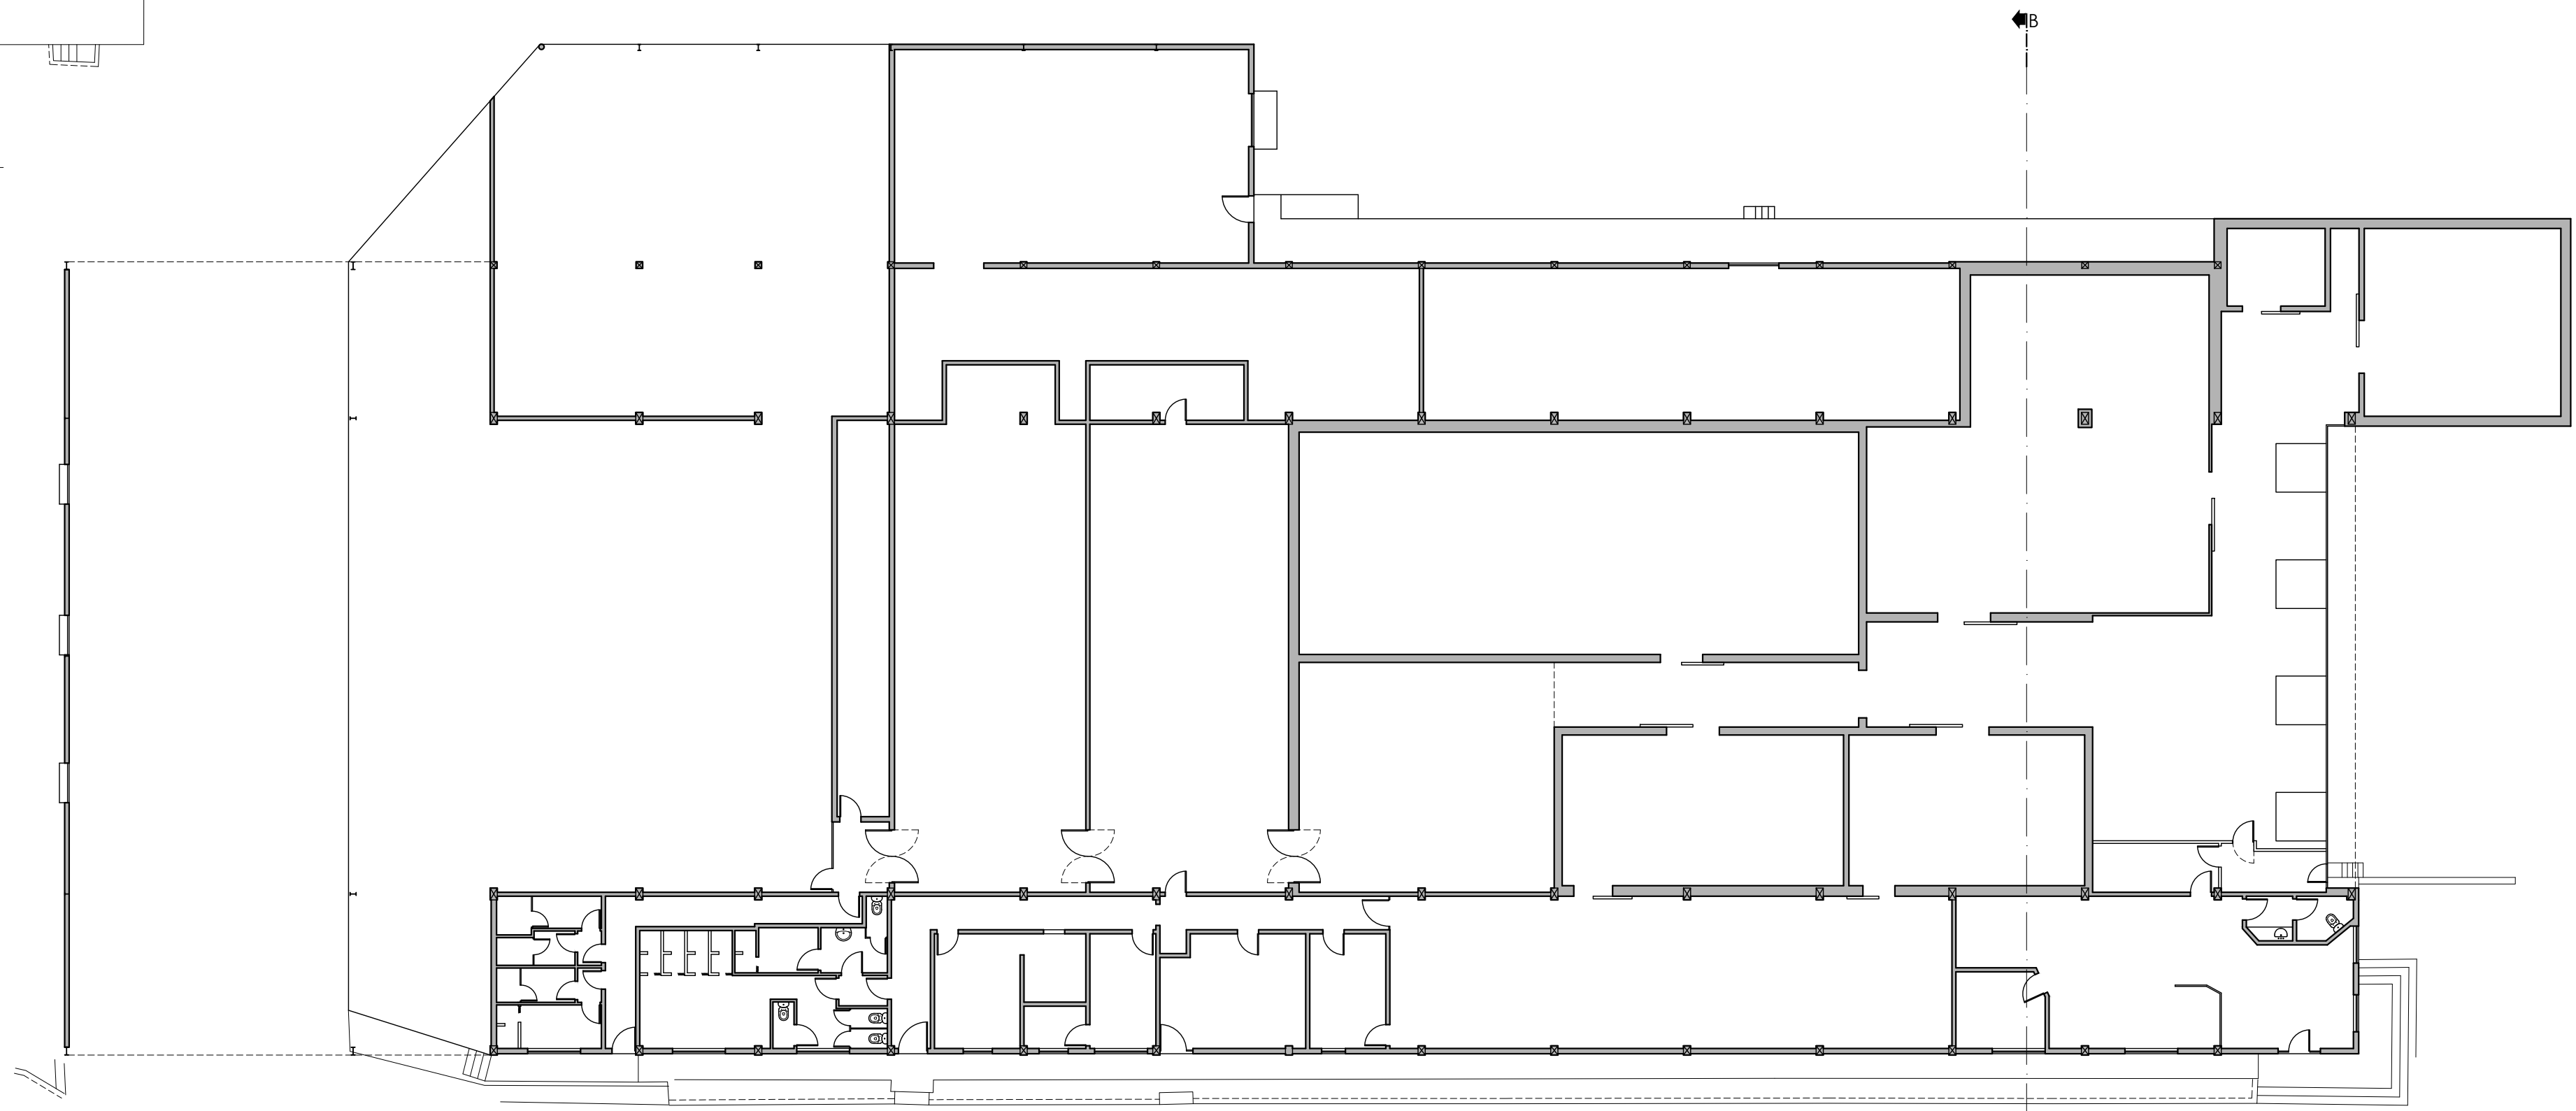

Planta do rés do chão
(existente)

AGS AGS - ARQUITECTURA E ENGENHARIA RUA ALEXANDRE HERCULANO Nº 8 PENALVA DO CASTELO TELEF.: 232.641.694 FAX: 232.641.694 Telem.: 965.090.052	REQUERENTE	SAVIBEL - Sociedade Avícola das Beiras, S.A.		
	LOCAL	Sobreiro - Pinheiro - Oliveira de Frades		
	PROJECTO	Ampliação de unidade de abate de aves		
	DESIGNAÇÃO	Planta do rés do chão (existente)		
	DESENHOU	TÉCNICO	ESCALA:	DATA: novembro 2017
			1/200	REF.:

DES. Nº
06