


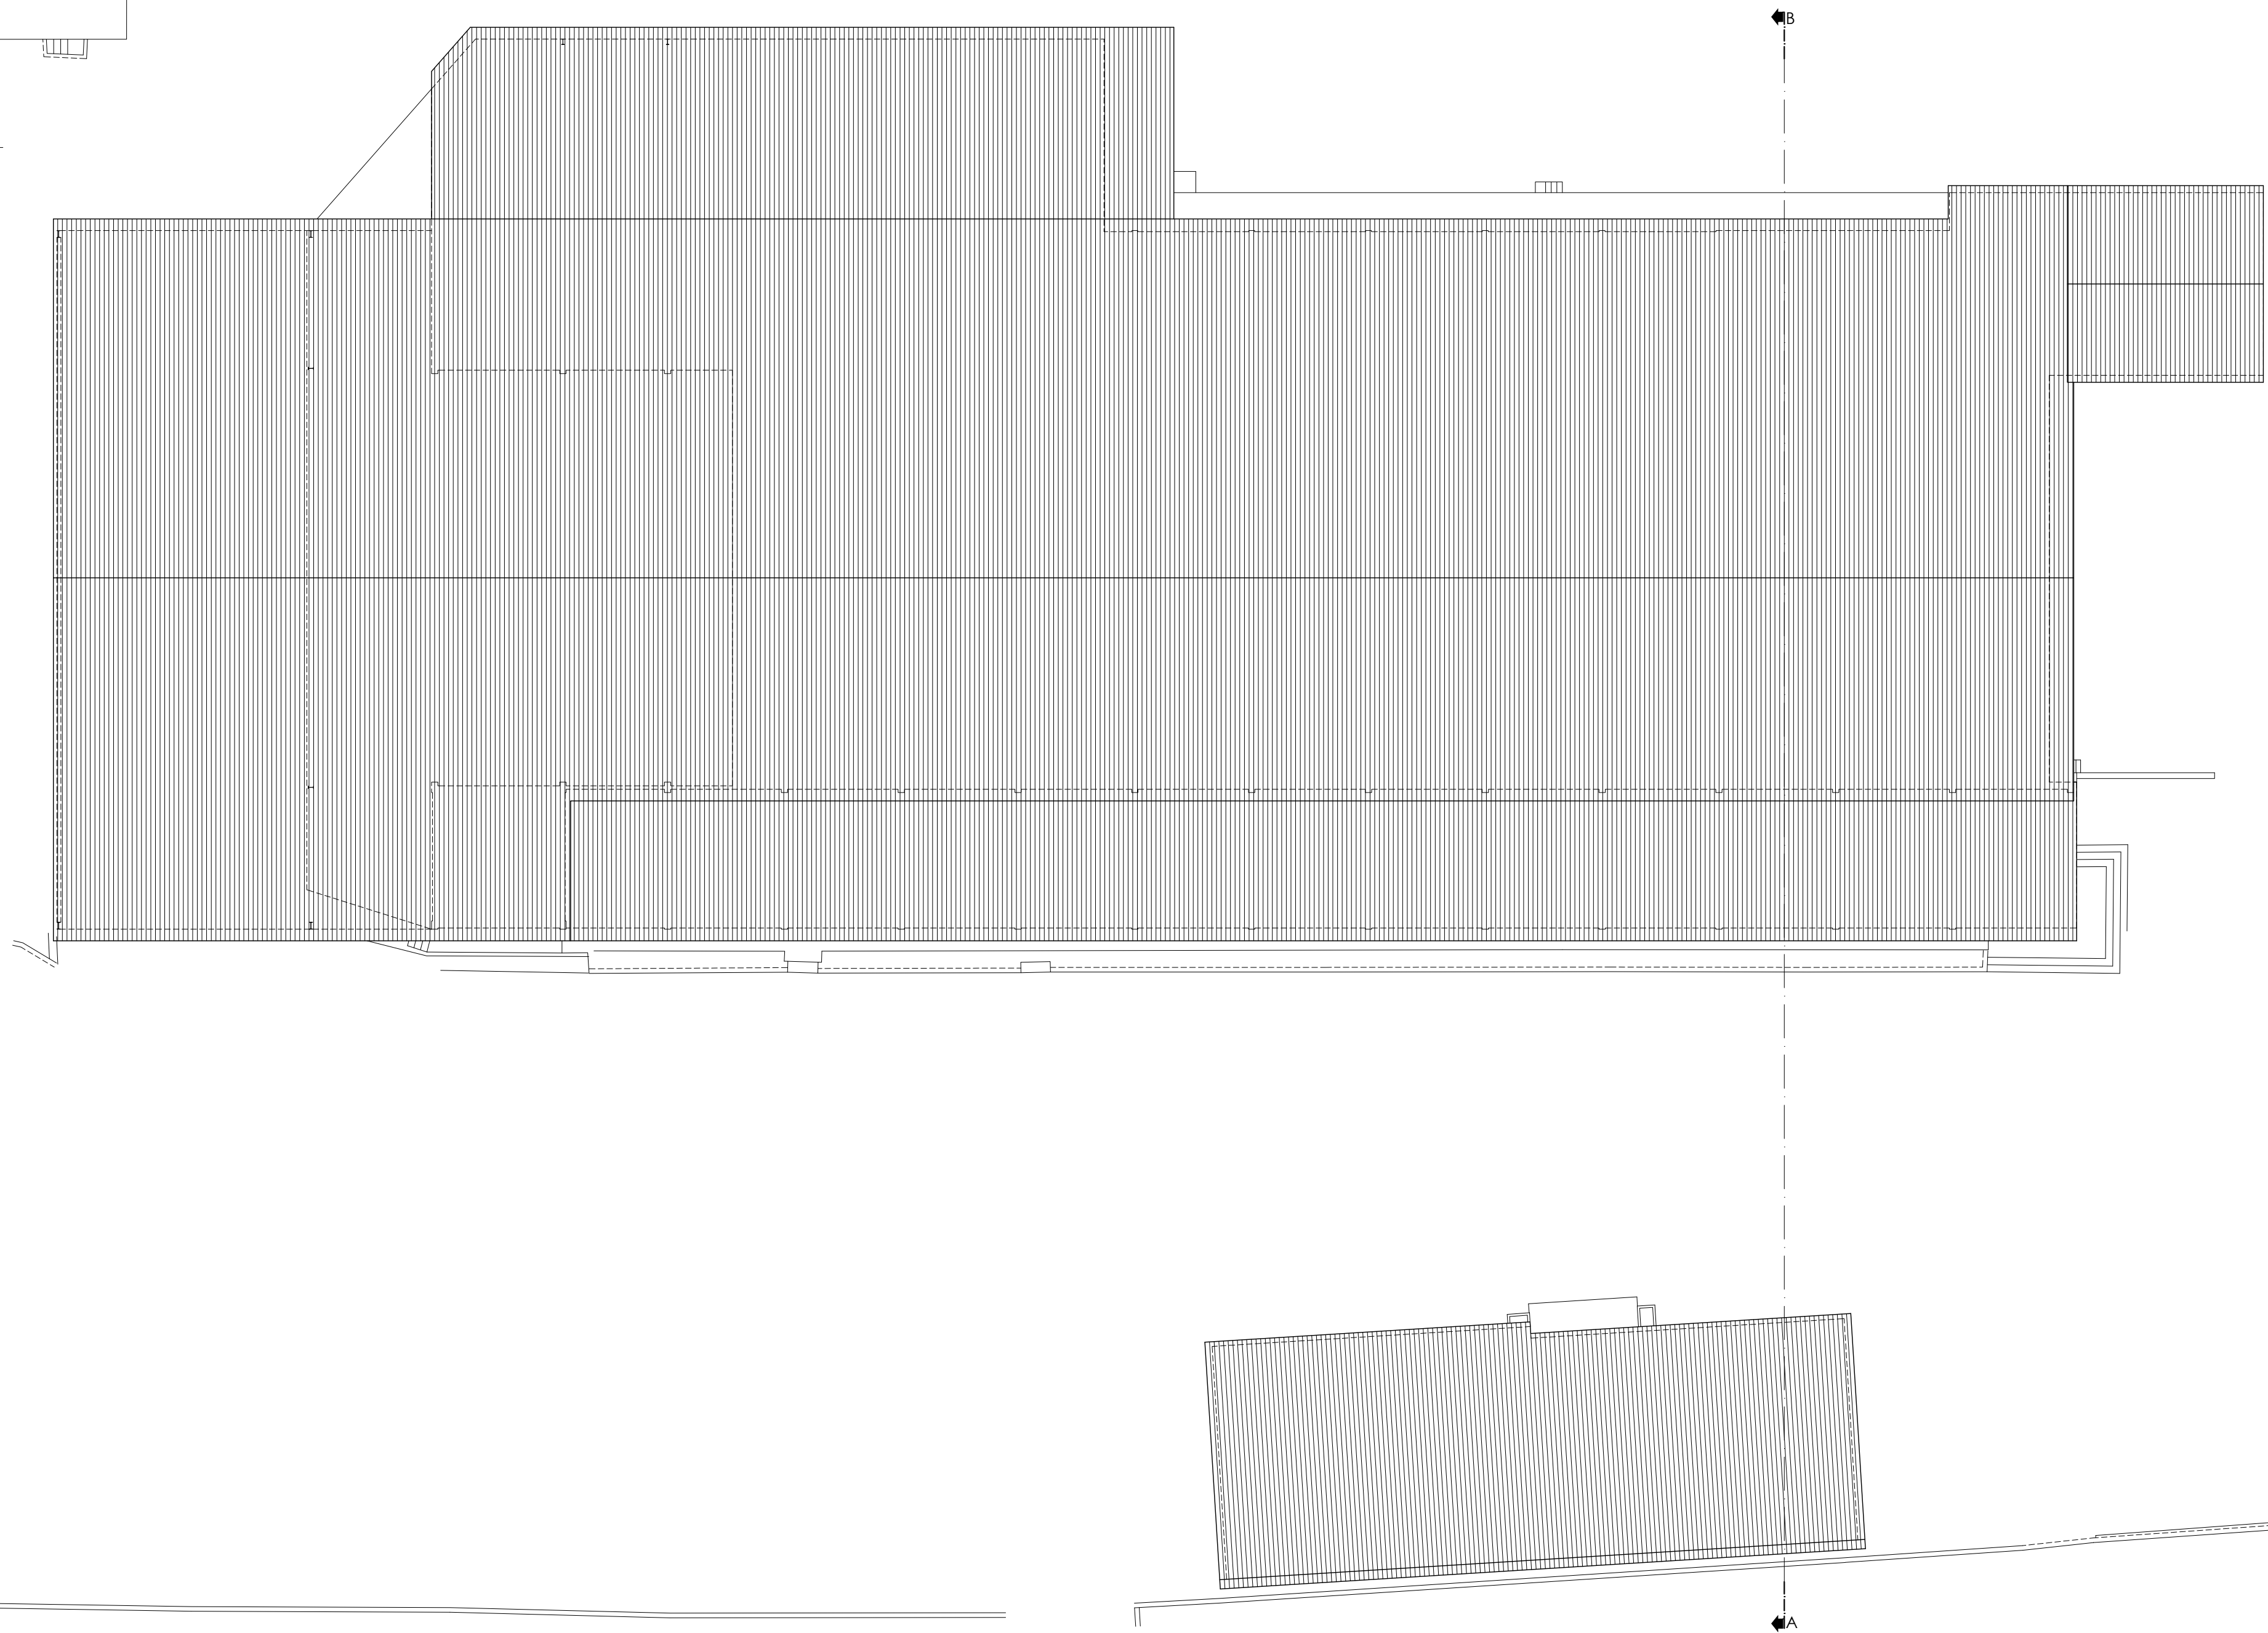

Planta da cobertura
(existente)

AGS AGS - ARQUITECTURA E ENGENHARIA RUA ALEXANDRE HERCULANO Nº 8 PENALVA DO CASTELO TELEF.: 232.641.694 FAX: 232.641.694 Telem.: 965.090.052	REQUERENTE	SAVIBEL - Sociedade Avícola das Beiras, S.A.			
	LOCAL	Sobreiro - Pinheiro - Oliveira de Frades			DES. Nº
	PROJECTO	Ampliação de unidade de abate de aves			07
	DESIGNAÇÃO	Planta de cobertura (existente)		Arquitectura	
	DESENHOU	TÉCNICO		ESCALA:	
			1/200	REF.:	