
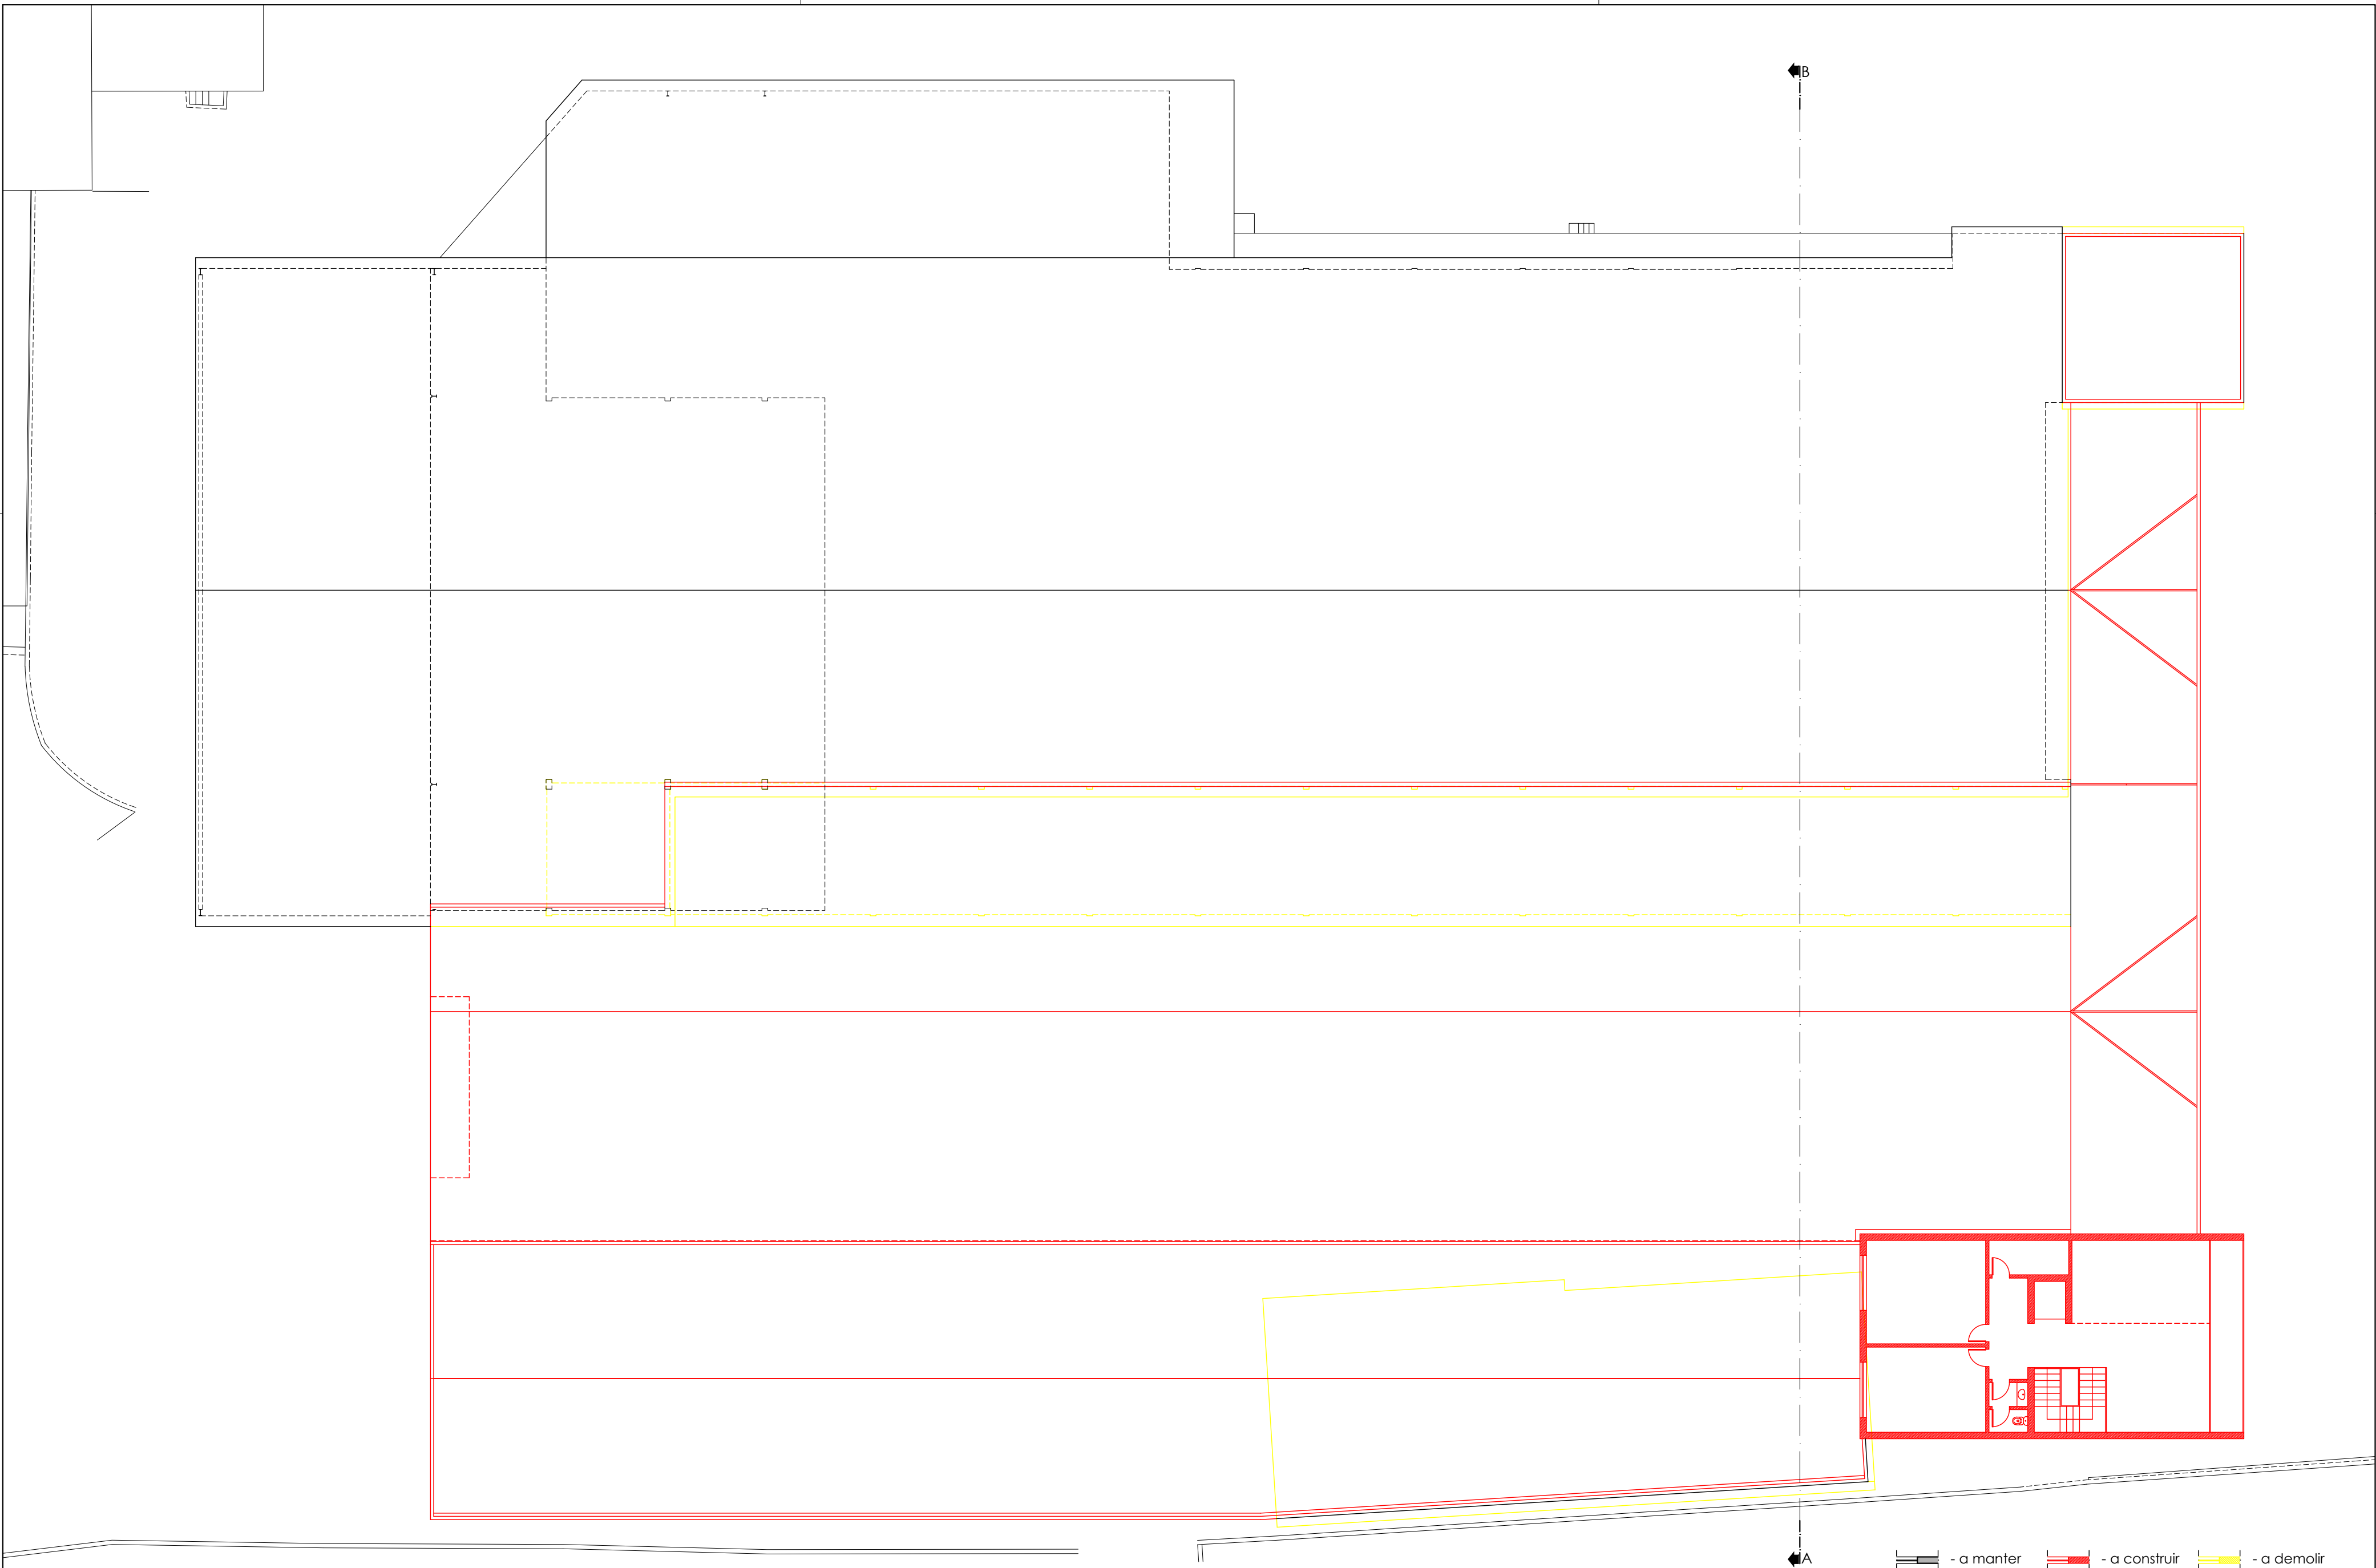


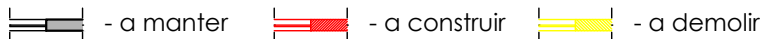

Planta da cobertura e andar
(vermelhos e amarelos)

AGS AGS - ARQUITECTURA E ENGENHARIA RUA ALEXANDRE HERCULANO Nº 8 PENALVA DO CASTELO TELEF.: 232.641.694 FAX: 232.641.694 Telem.: 965.090.052	REQUERENTE	SAVIBEL - Sociedade Avícola das Beiras, S.A.		
	LOCAL	Sobreiro - Pinheiro - Oliveira de Frades		
	PROJECTO	Ampliação de unidade de abate de aves		
	DESIGNAÇÃO	Planta da cobertura e andar (vermelhos e amarelos)		Arquitectura
	DESENHOU	TÉCNICO	ESCALA:	
			1/200	DATA: novembro 2017
				REF.:

 - a manter  - a construir  - a demolir