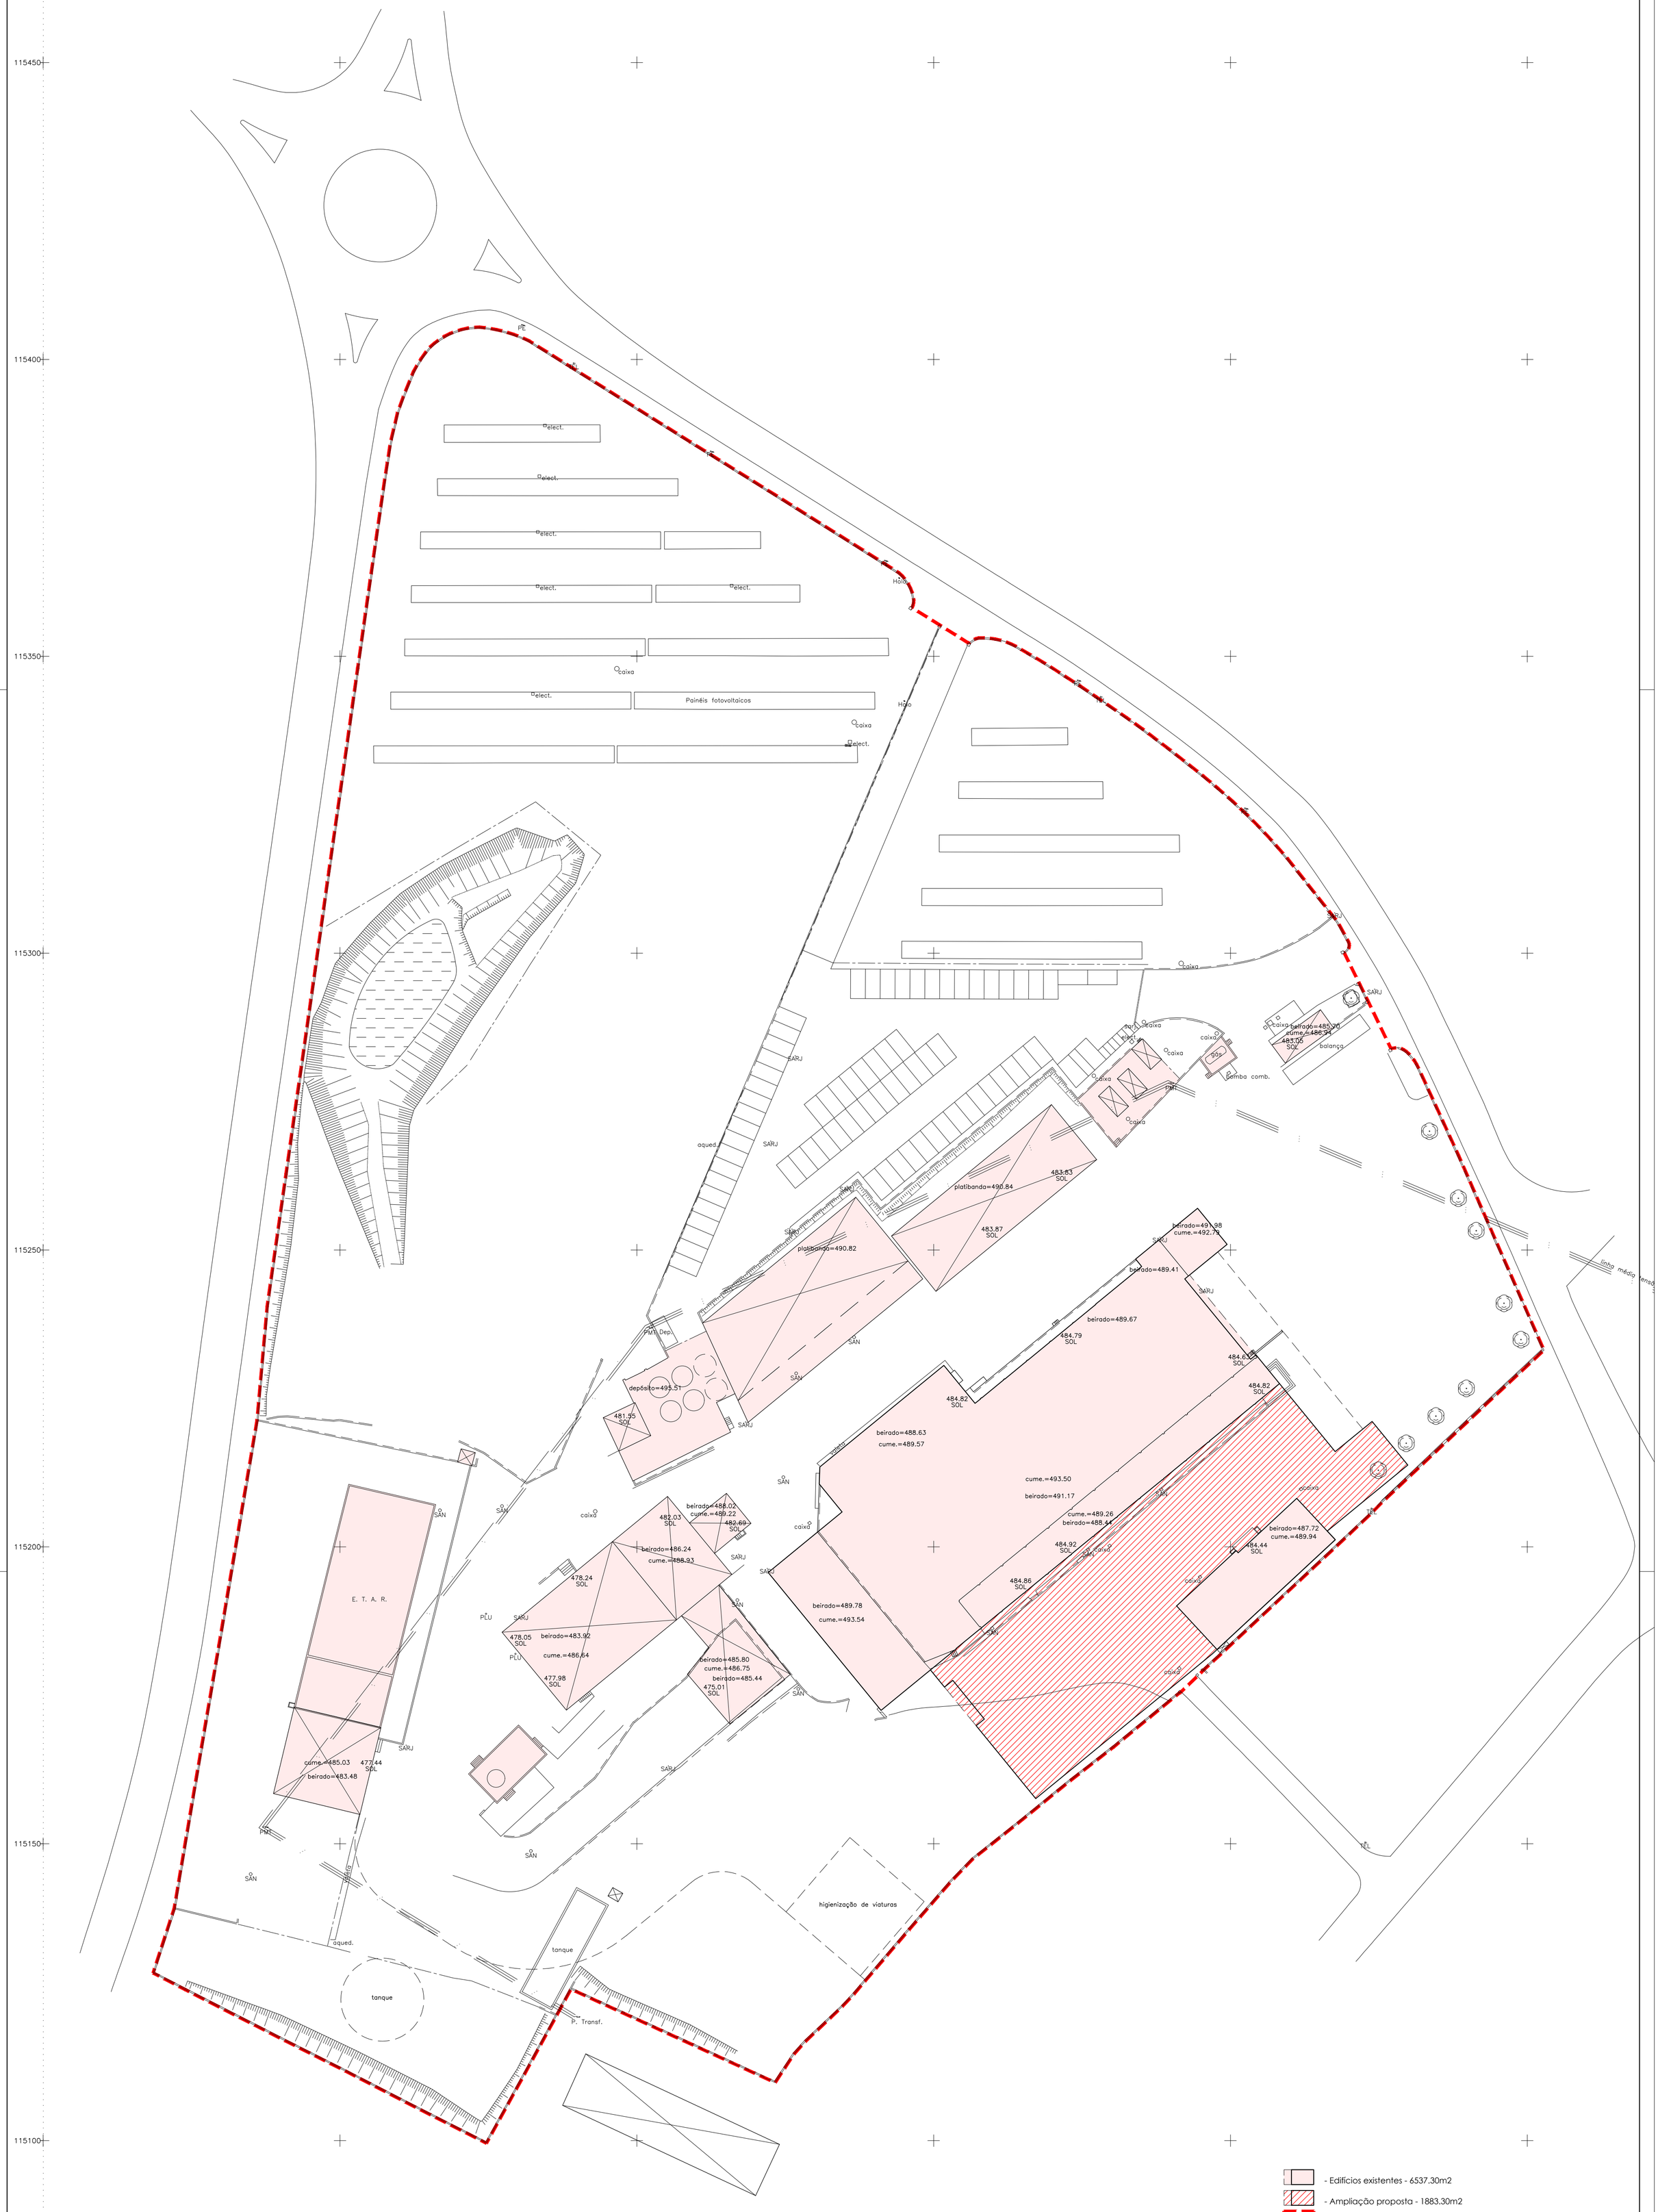

AGS

AGS - ARQUITECTURA E ENGENHARIA

RUA ALEXANDRE HERCULANO Nº 8
PENALVA DO CASTELO

TELEF.: 232.641.694
FAX: 232.641.694
Telem.: 965.090.052

REQUERENTE	SAVIBEL - Sociedade Avícola das Beiras, S.A.		
LOCAL	Sobreiro - Pinheiro - Oliveira de Frades		DES. Nº 19
PROJECTO	Ampliação de unidade de abate de aves		
DESIGNAÇÃO	Implantação sobre levantamento topográfico	Arquitectura	
DESENHOU	TÉCNICO	ESCALA: 1/500	DATA: novembro 2017
			REF.: