






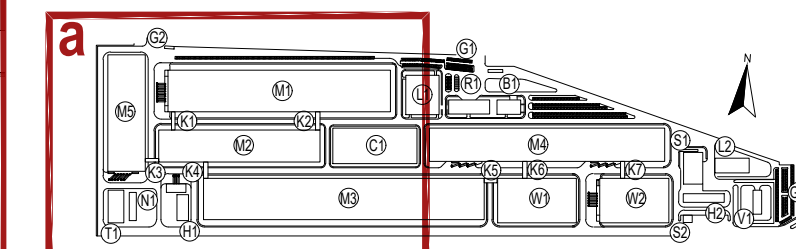


**SIMBOLOGIA / SIMBOLOGY**


ÁRVORES PROPOSTAS  
PLANTING TREES

-  *Acer monspessulanum*
-  *Acer pseudoplatanus*
-  *Myrica faia*
-  *Prunus lusitana*
-  *Quercus faginea*
-  *Quercus robur*
-  *Ulmus minor*

**PLANTA CHAVE / KEY PLAN**



- M1 - PRODUÇÃO ELETRODOS / ELECTRODE WORKSHOP
- M2 - PRODUÇÃO DE CÉLULAS / CELL WORKSHOP
- M3 - FORMAÇÃO / FORMATION WORKSHOP
- M4 - EMBALAGEM / PACKING WORKSHOP
- M5 - PRODUÇÃO DE ENVOLUCIMOS / PARTS MANUFACTORY
- N1 - ESTAÇÃO DE NMP / NMP PURIFY STATION
- H1 - ARMAZÉM DE QUÍMICOS / CHEMICAL STORAGE
- R1 - EDIFÍCIO R&D / R&D BUILDING
- BT - INSTALAÇÕES PARA COLABORADORES / EMPLOYEE SERVICE CENTER
- CI - ED. CENTRAL DE UTILIDADES / CENTRAL UTILITY BUILDING (CUB)
- S1 - ESTAÇÃO DE RESÍDUOS SÓLIDOS / RMT
- S2 - ESTAÇÃO DE RESÍDUOS LÍQUIDOS / GARBAGE STATION
- KX - CORREDORES LOGÍSTICOS / LOGISTIC CORRIDORS
- L1 - LABORATÓRIO 1 / LABORATORY 1
- L2 - LABORATÓRIO 2 / LABORATORY 2
- C1 - PORTARIA 1 / GUARD HOUSE 1
- C2 - PORTARIA 2 / GUARD HOUSE 2
- C3 - PORTARIA 3 / GUARD HOUSE 3
- V1 - SUBESTAÇÃO PRINCIPAL / SUBSTATION
- W1 - ARMAZÉM DE CÉLULAS / CELL WAREHOUSE
- WG - ARMAZÉM GERAL / GENERAL WAREHOUSE

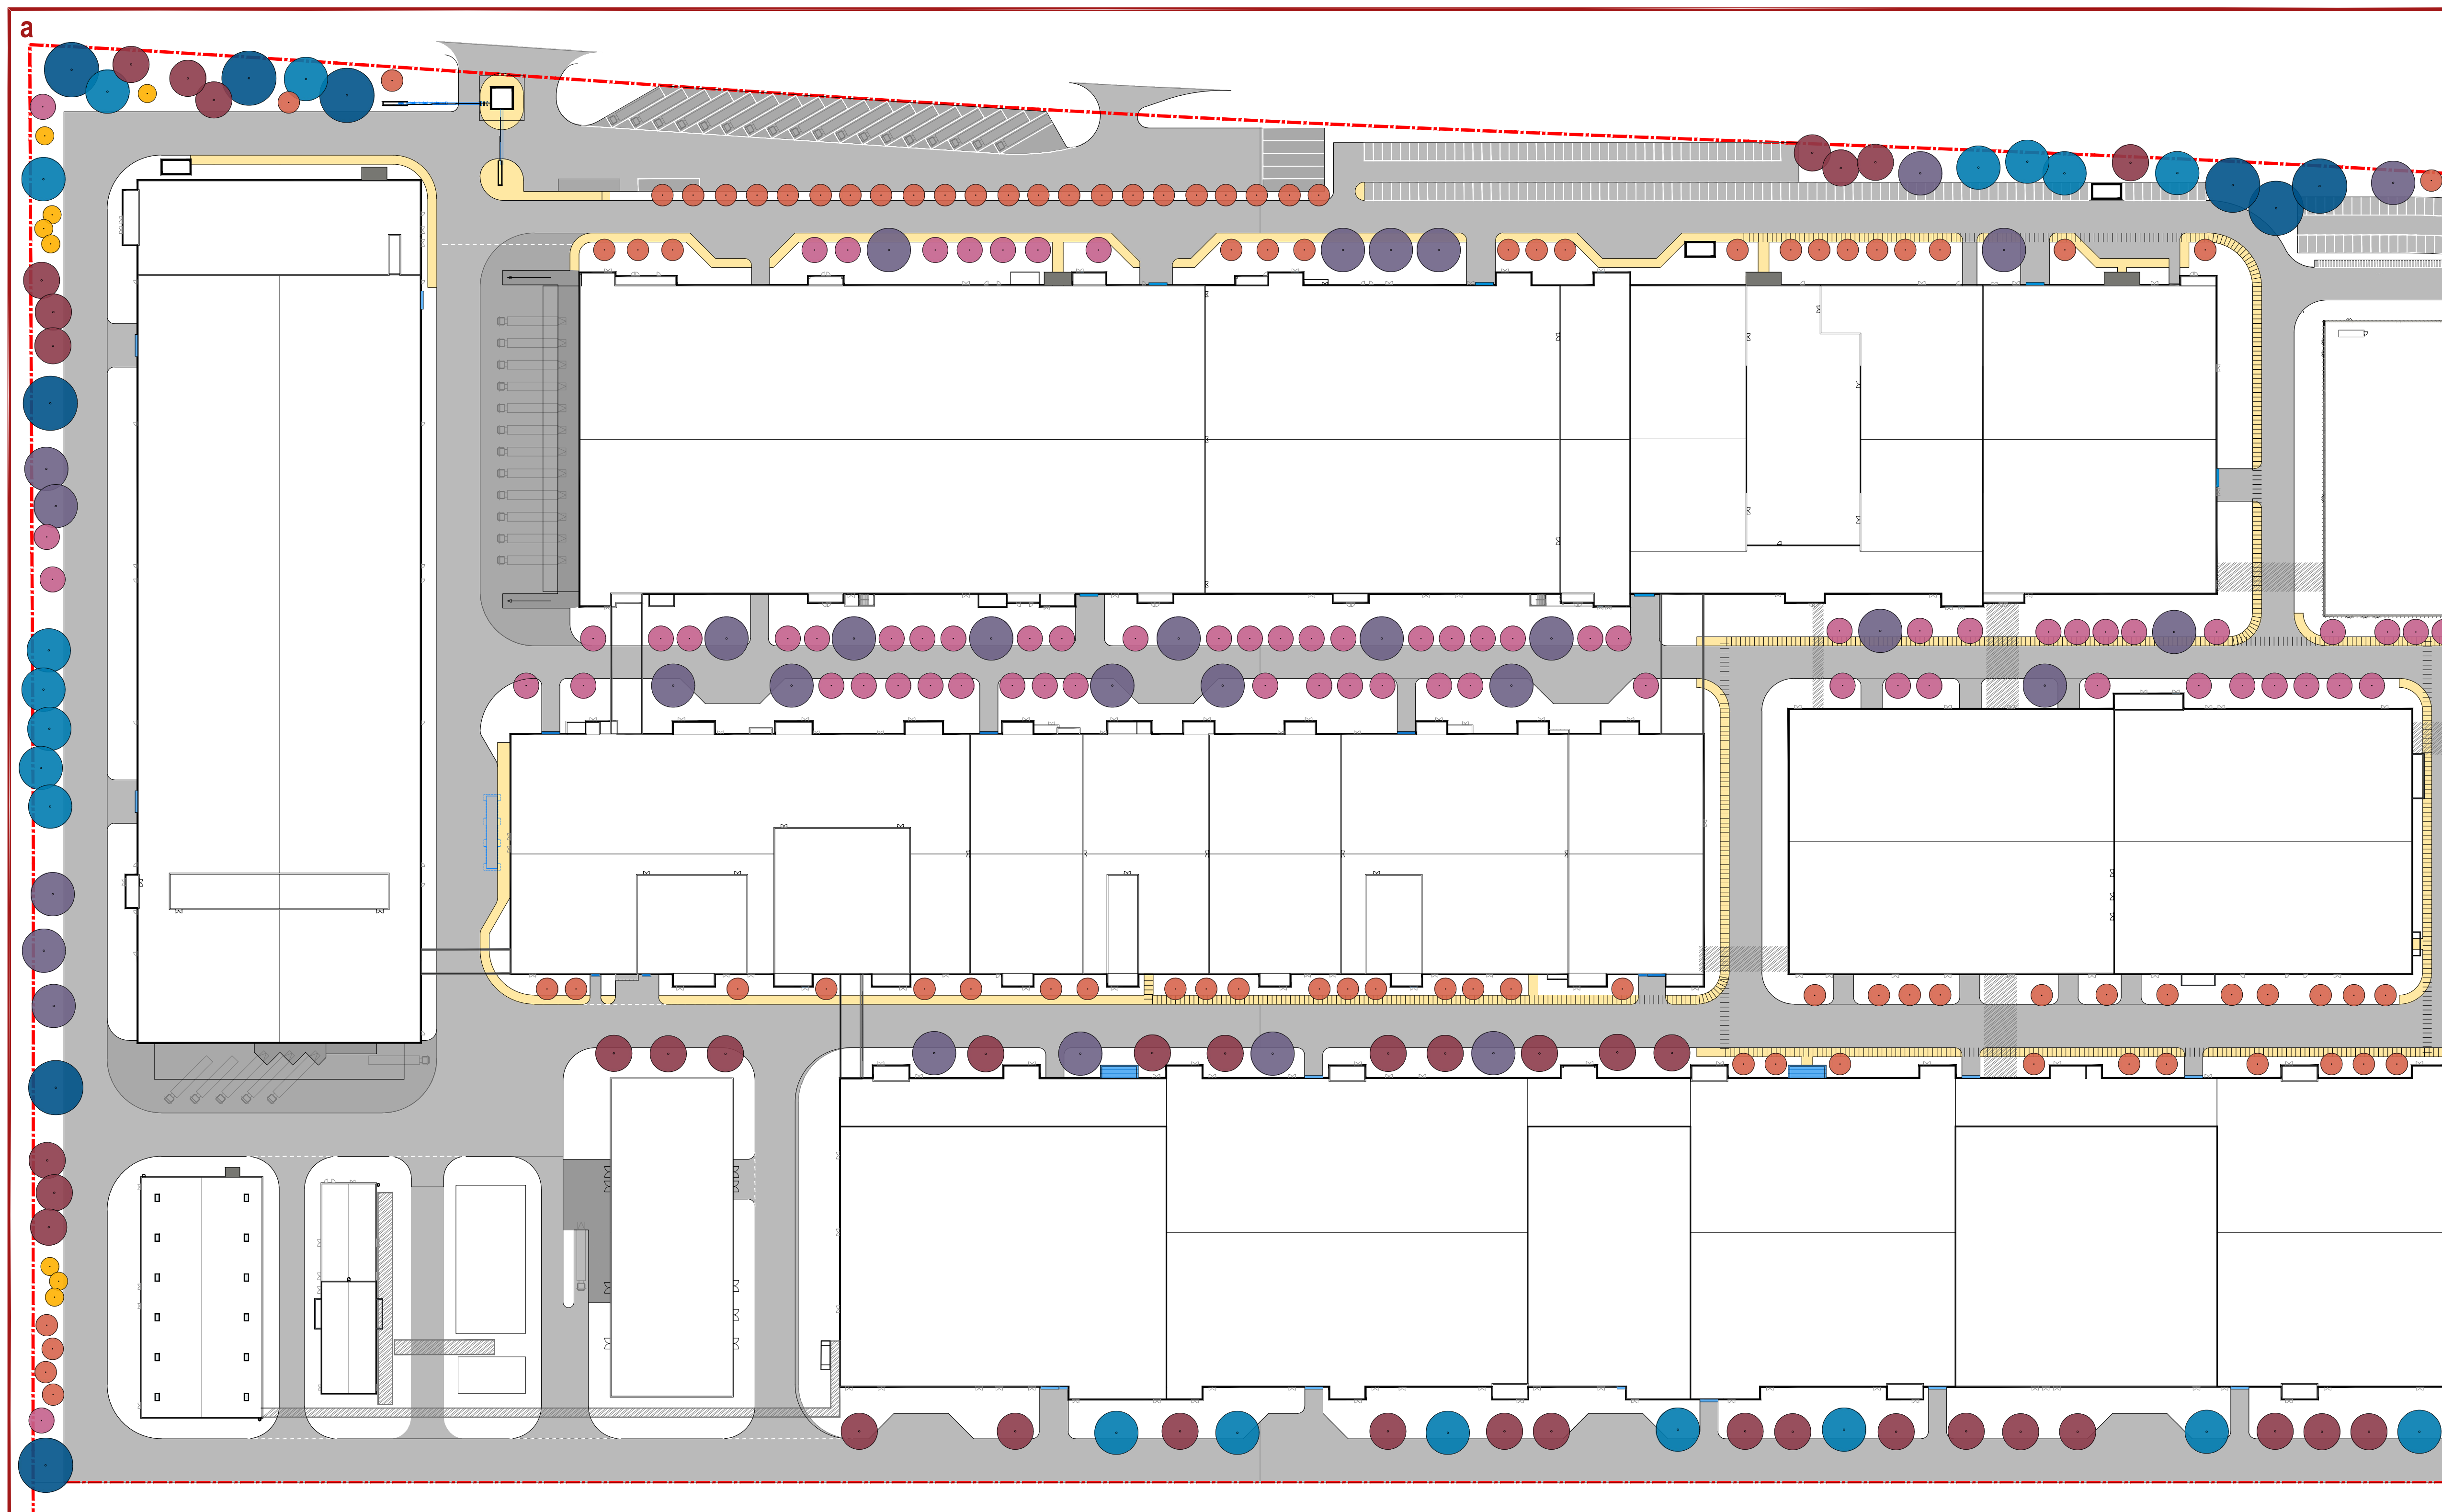

Rev.	Data	Descrição das alterações	Aprov.
Rev.	Date	Description of changes	Approv.



**QUADRANTE**



**coba**  
Portugal  
Consultores de Engenharia e Ambiente, S.A.

Cliente / Client

**CALB**

PROJETO / Project

**UNIDADE INDUSTRIAL DE BATERIAS DE LÍTIO**  
*LITHIUM BATTERY GIGAFACTORY*

Fase / Phase

**PROJETO DE EXECUÇÃO**  
*DETAIL DESIGN*

Designação / Designation

**ARQUITETURA PAISAGISTA**  
*LANDSCAPE ARCHITECTURE*

**PLANO DE PLANTAÇÃO DE ÁRVORES 1/2**  
*PLANTING TREES 1/2 PLAN*

Escalas / Scales : 1 : 1000	Projeto / Designed : NBJ
Data / Date : julho 2023	Desenhado / Drawn : NBJ
Processo / Process : T2022-0519	Verificado / Checked : XXX
Ficheiro / File : T2022-0519-08-EX-LAN-GN-1000.dwg	Aprovado / Approved : XXX

Desenho / Drawing : **EX-LAN-GN-1003-DWG**

Revisão / Revision : **00**

This drawing is property of QUADRANTE, Engenharia e Consultoria, S.A. It cannot be copied, partially or totally, or conveyed to third parties without written allowance from QUADRANTE, S.A. This drawing is only good for construction if properly signed.