


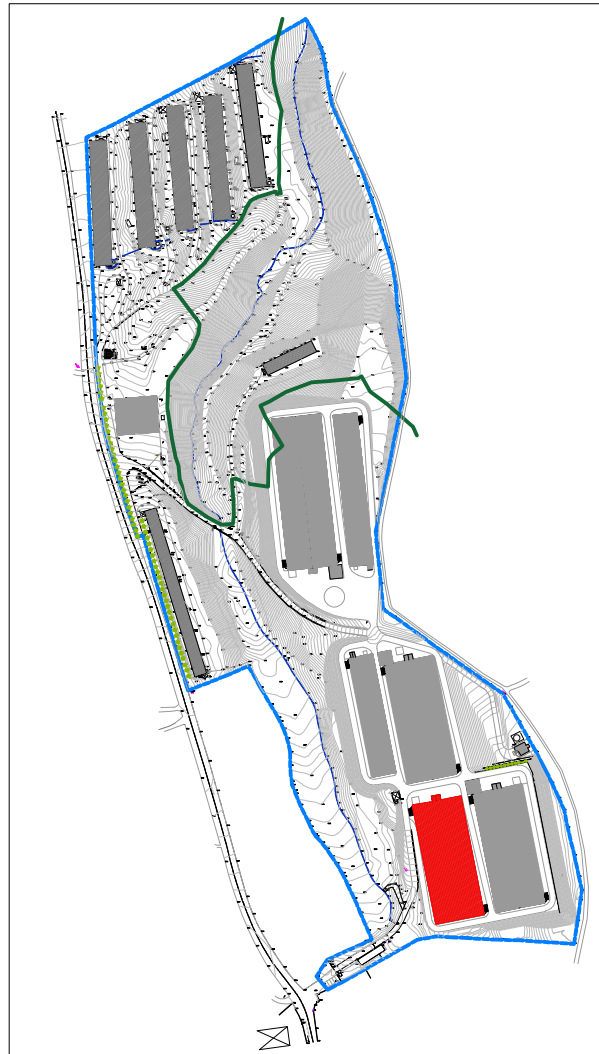
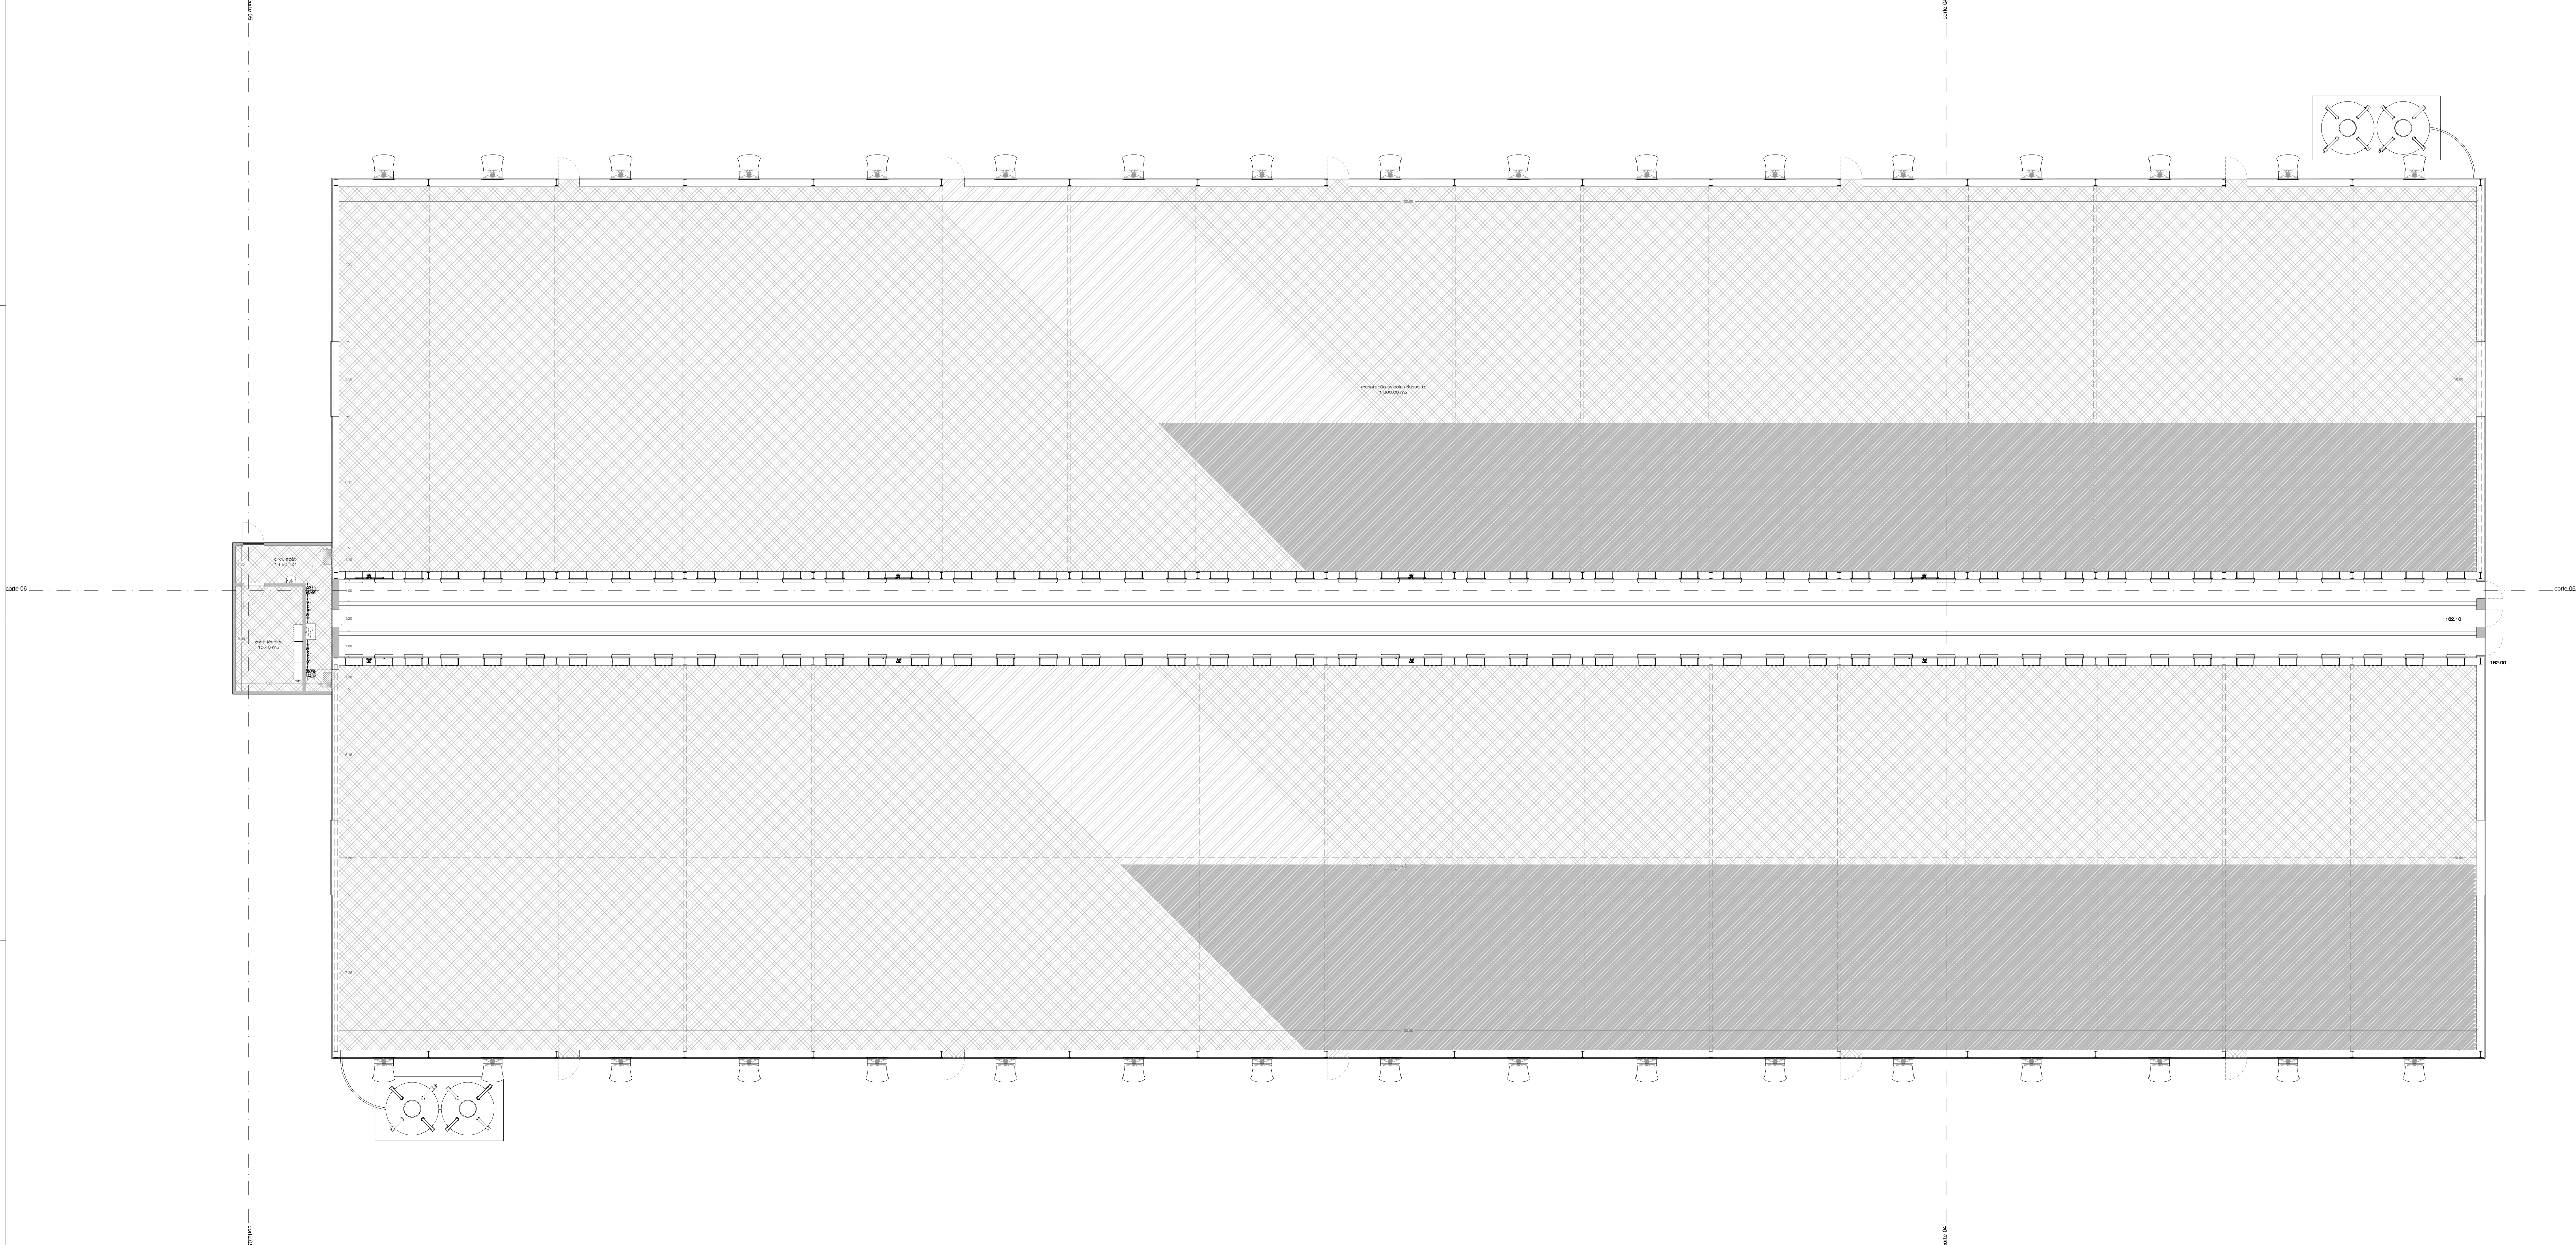


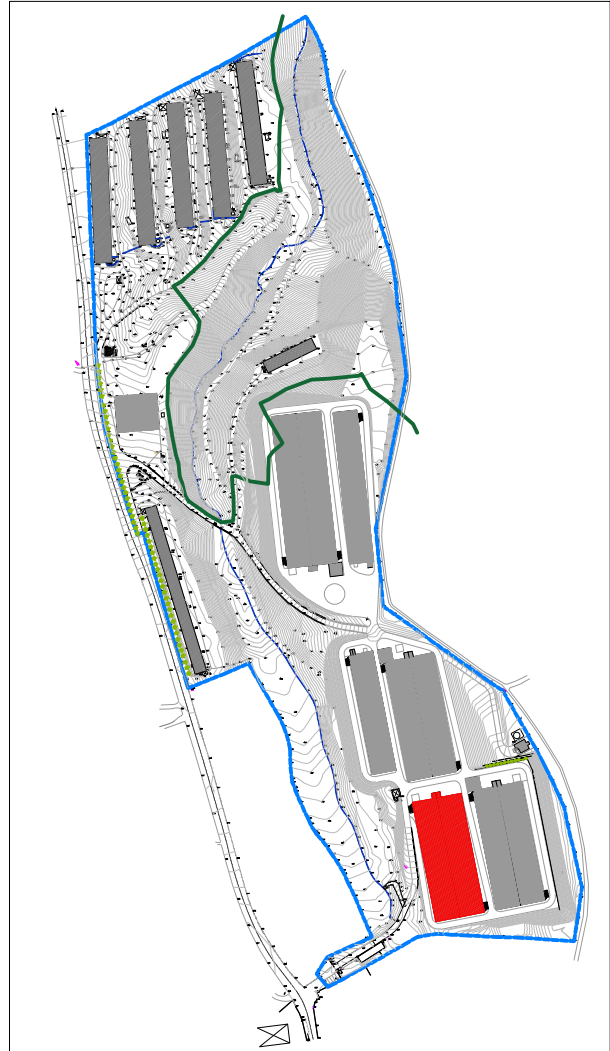

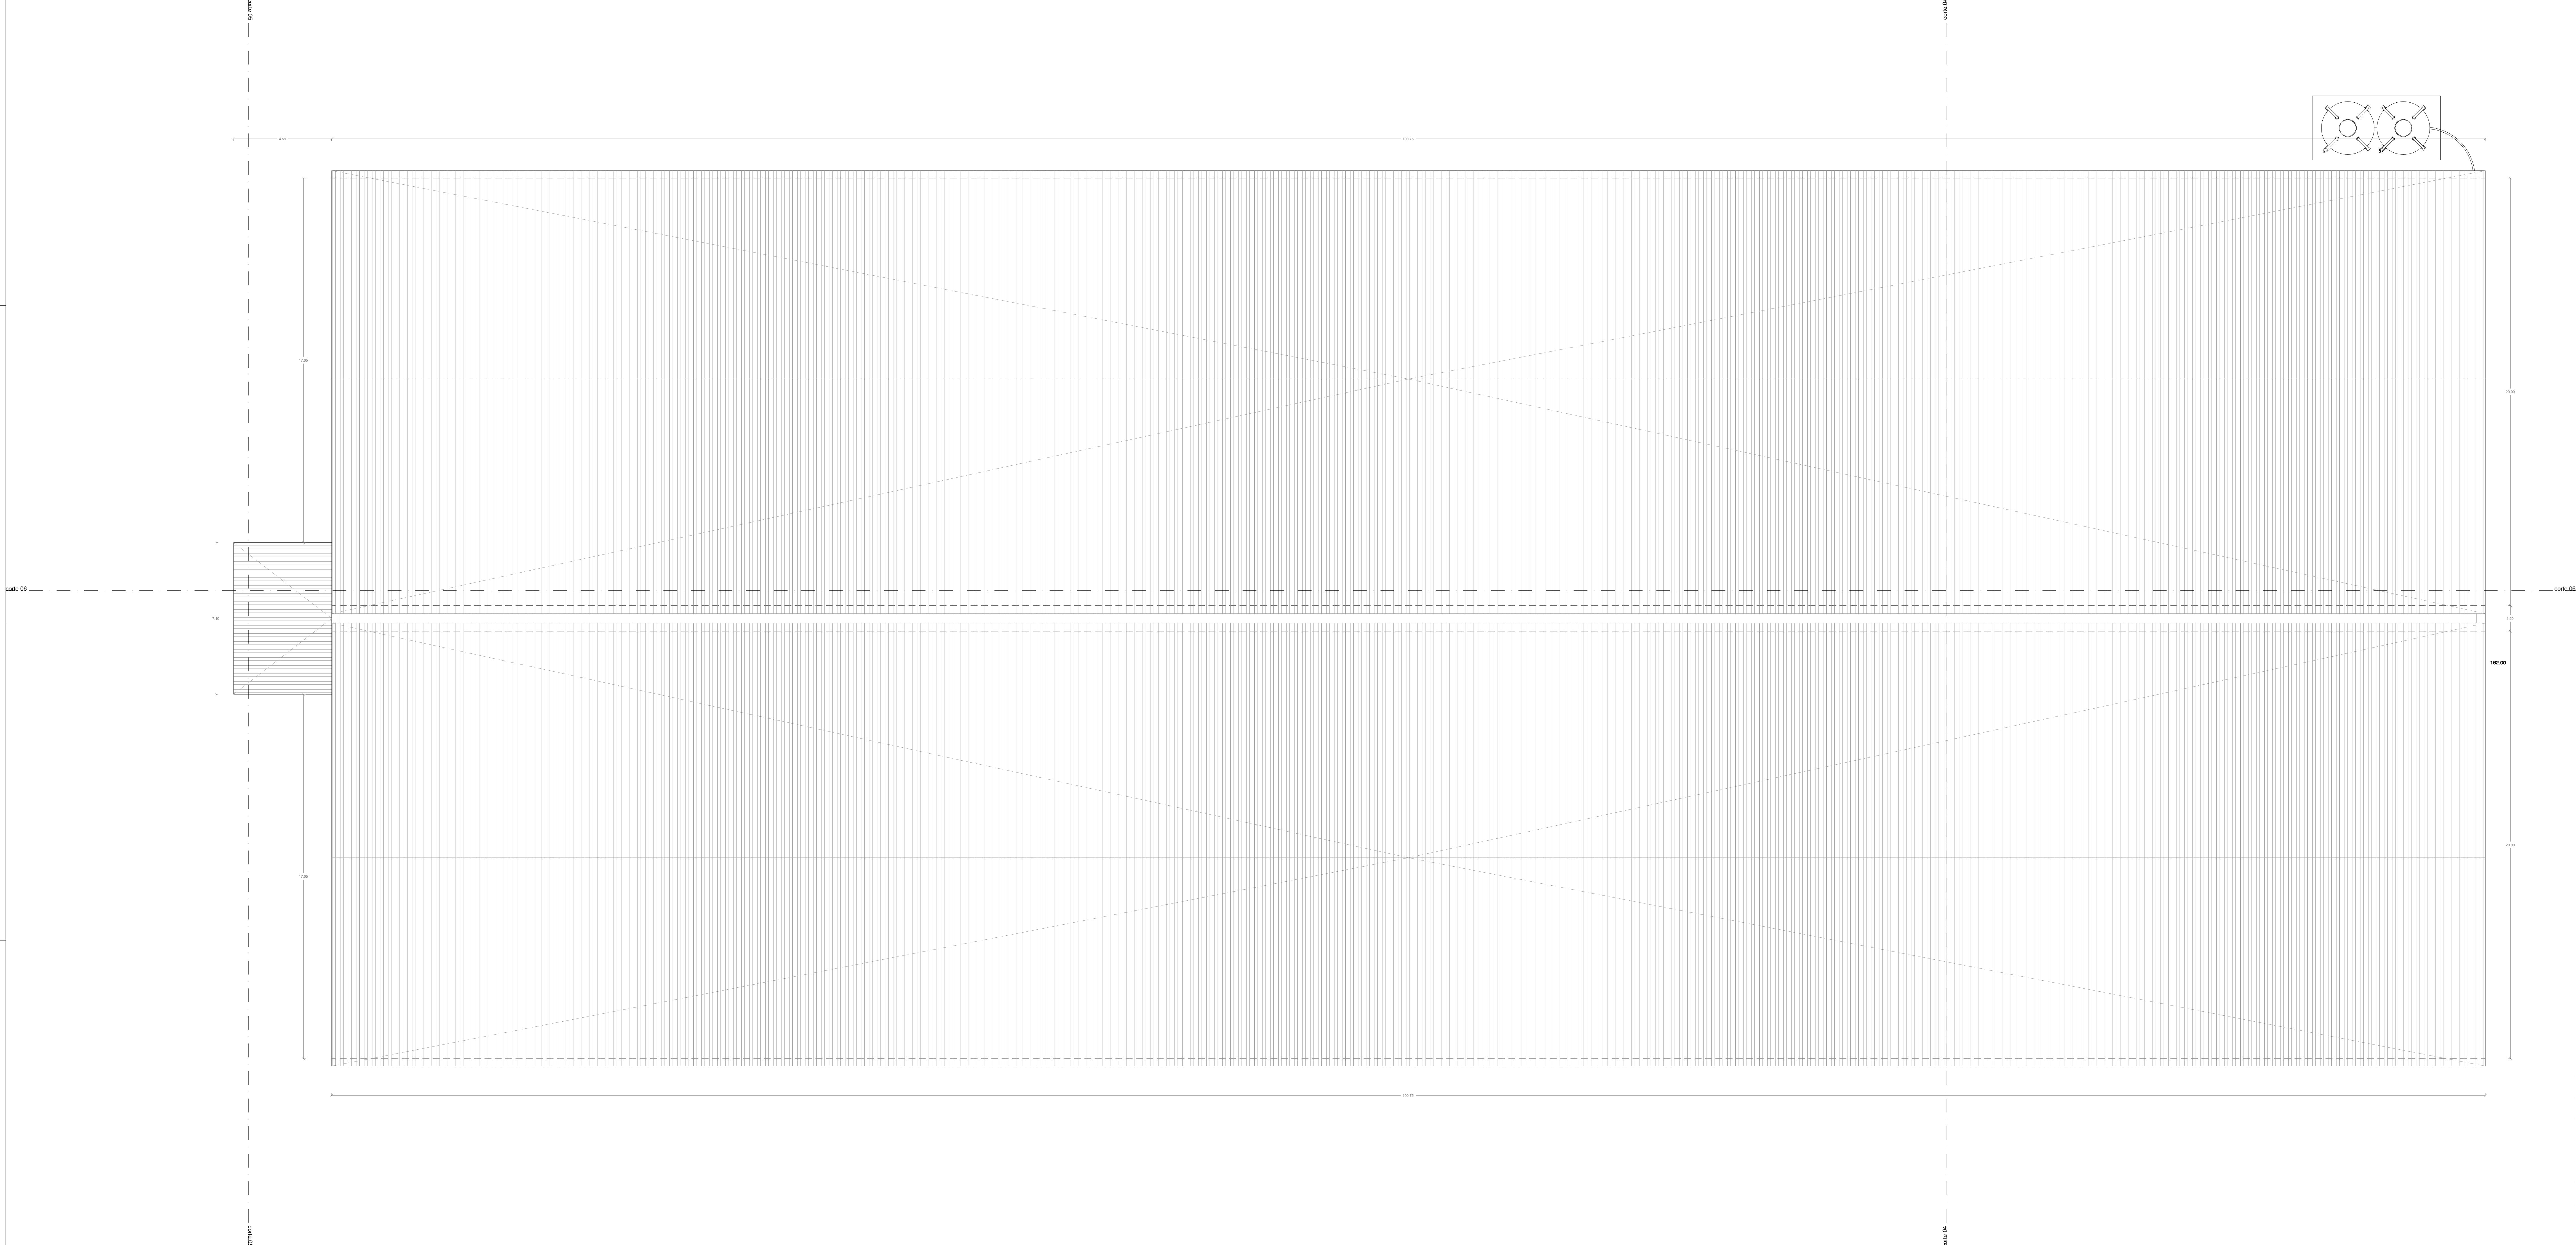


I36F ARQUITETOS
alargo campo 5 - cas. valado nº 136 118 - 8120-274 barcelos
tel/fax: 253078000 | 136f.arq@gmail.com


ARQUITECTURA	
joel silva josé pedro gonçalves	
REQUERENTE	
s.p.a - sociedade de produtos avícolas, s.a.	
LOCAL	
monte cabrito : covelas : trofa	
PROJECTO	
alteração e ampliação de complexo de expl. avícola	
DATA	FASE DO PROJECTO
maio 2018	licenciamento
ESCALA	NORTE
1/100	
DESIGNAÇÃO	FOLHA Nº
planta de cobertura - tipologia 2	23
NOTA	

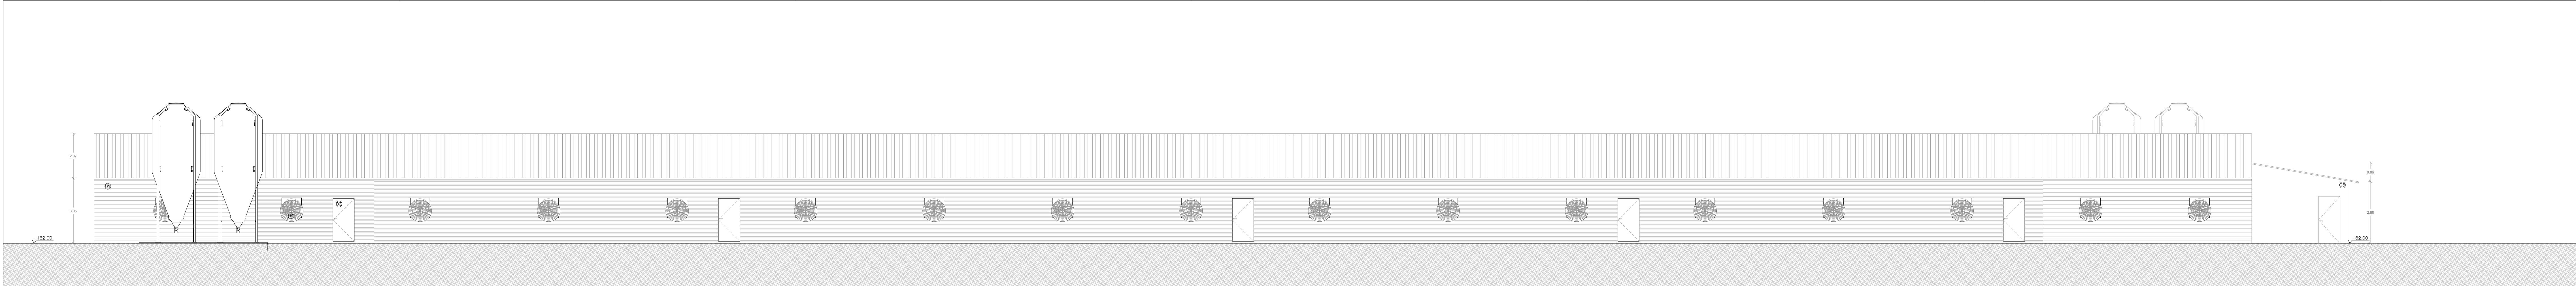


ALÇADO NASCENTE

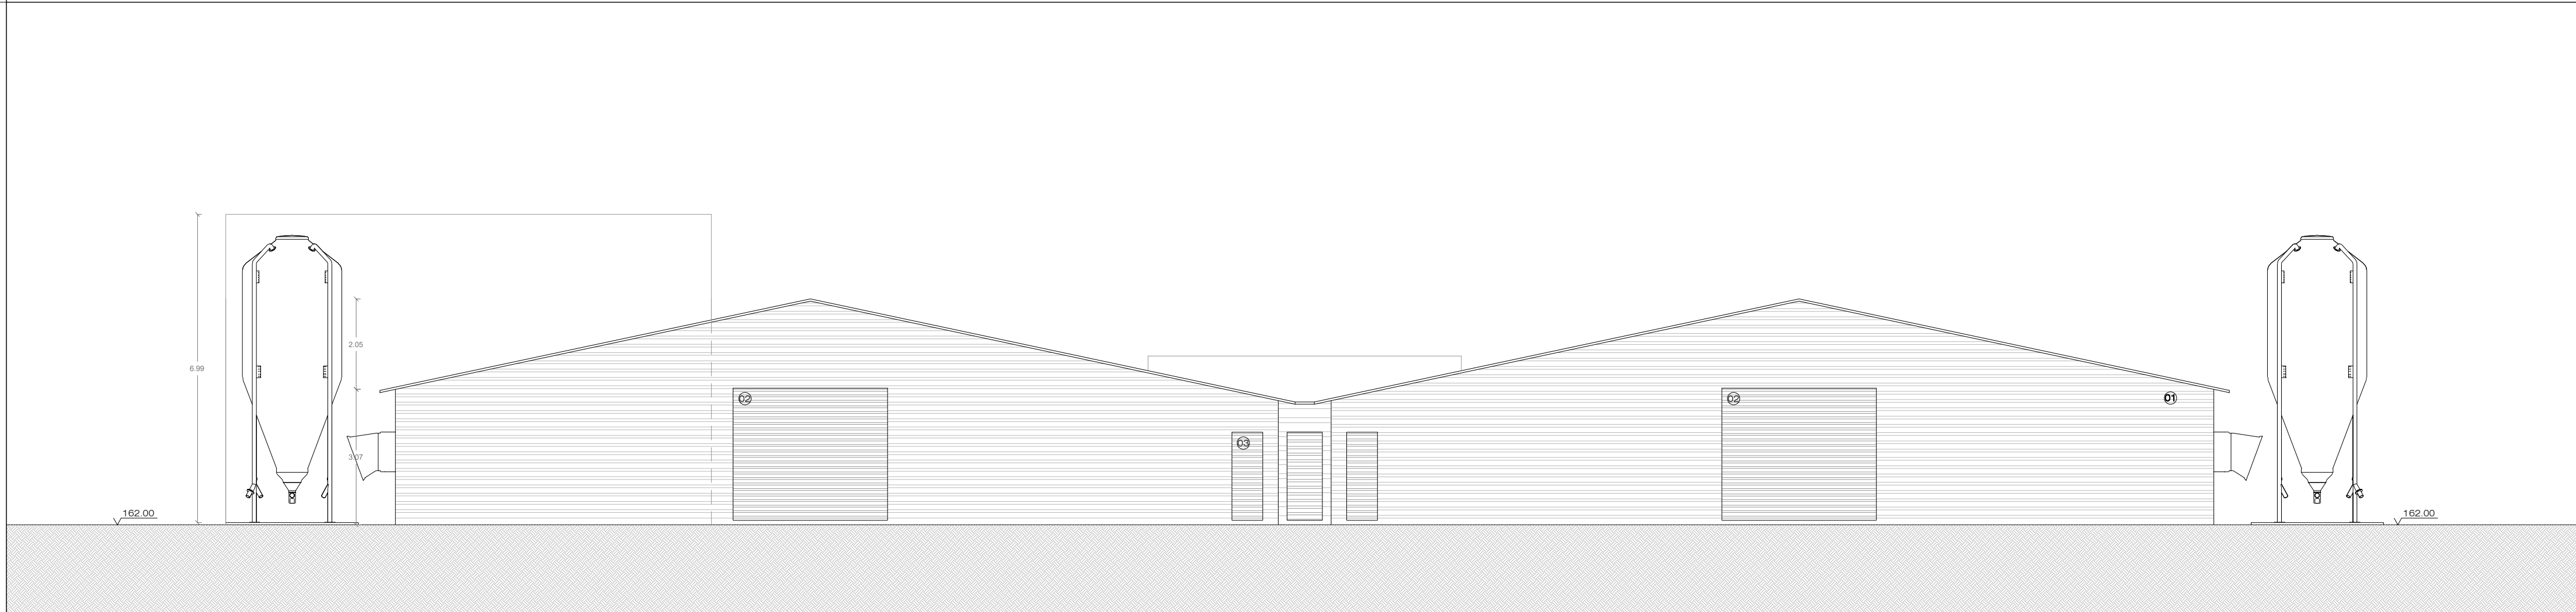

ALÇADO SUL

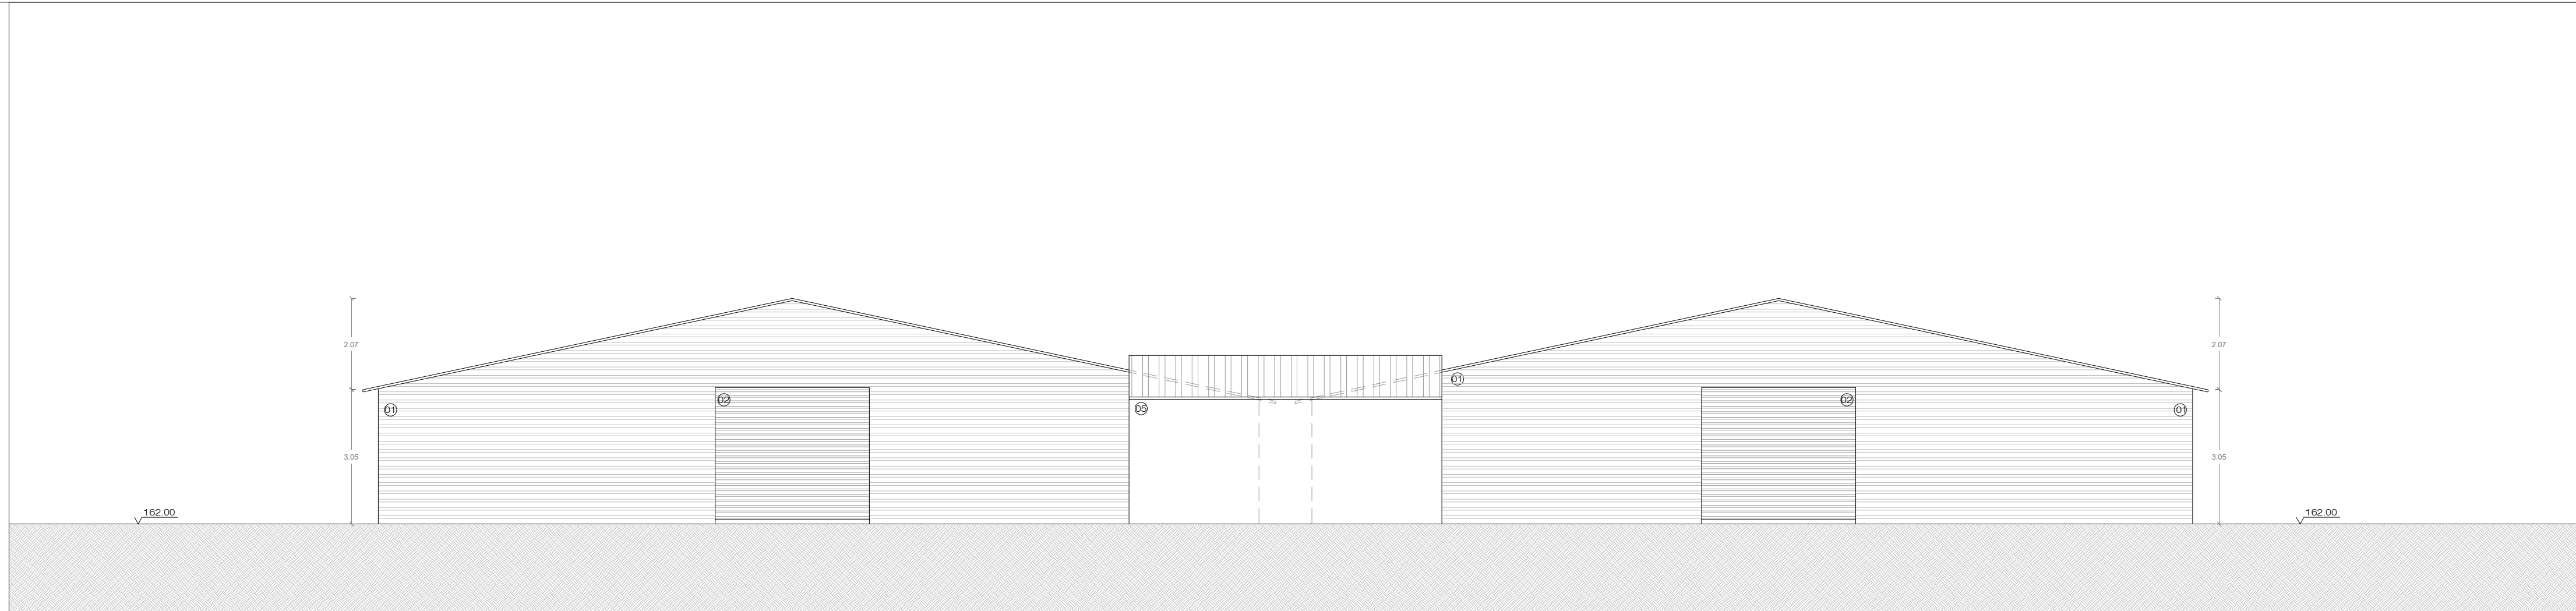





ALÇADO NORTE

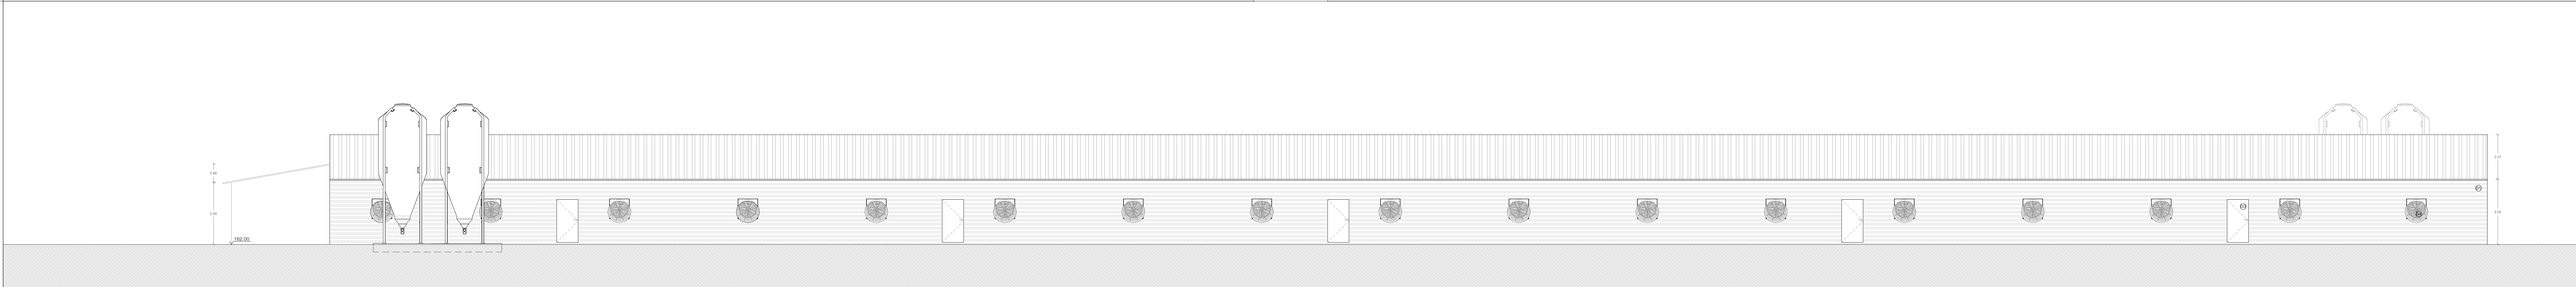

ALÇADO POENTE

- LEGENDA DOS MATERIAIS DA FACHADA
- ① Revestimento em chapa isotérmica, cor cinza
 - ② Portão de garagem em painéis de isotérmica de alumínio, cor cinza
 - ③ Porta em alumínio, cor cinza
 - ④ Ventiladores tipo "TED VT"
 - ⑤ Revestimento em argamassa de reboco, cor branca
 - ⑥ Calhandra em alumínio of ruptura térmica, cor cinza, com vidro duplo
 - ⑦ Porta em alumínio of ruptura térmica, cor cinza
 - ⑧ Rolo em zinco, à cor natural

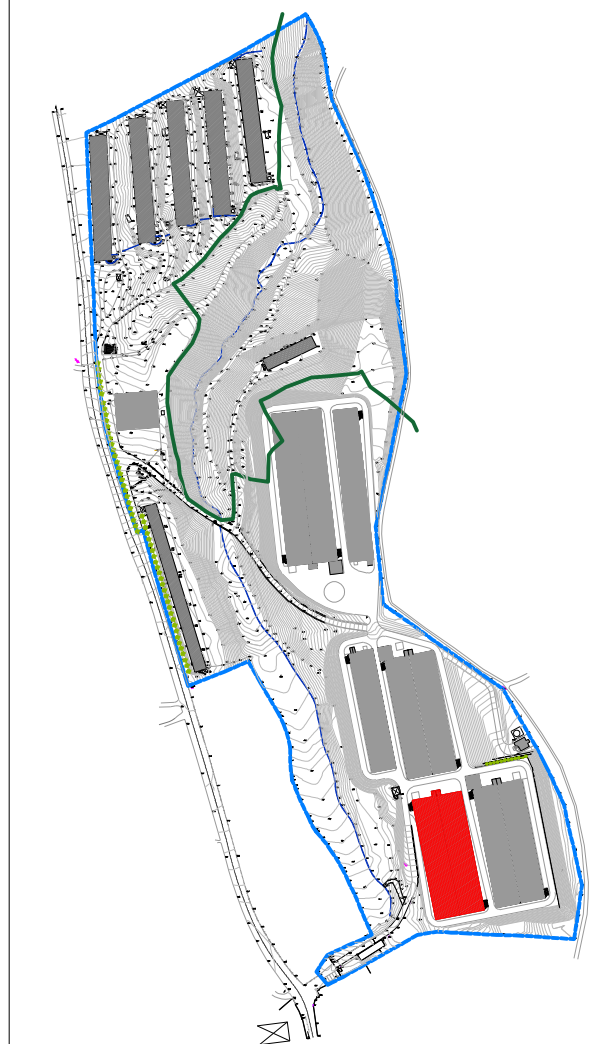

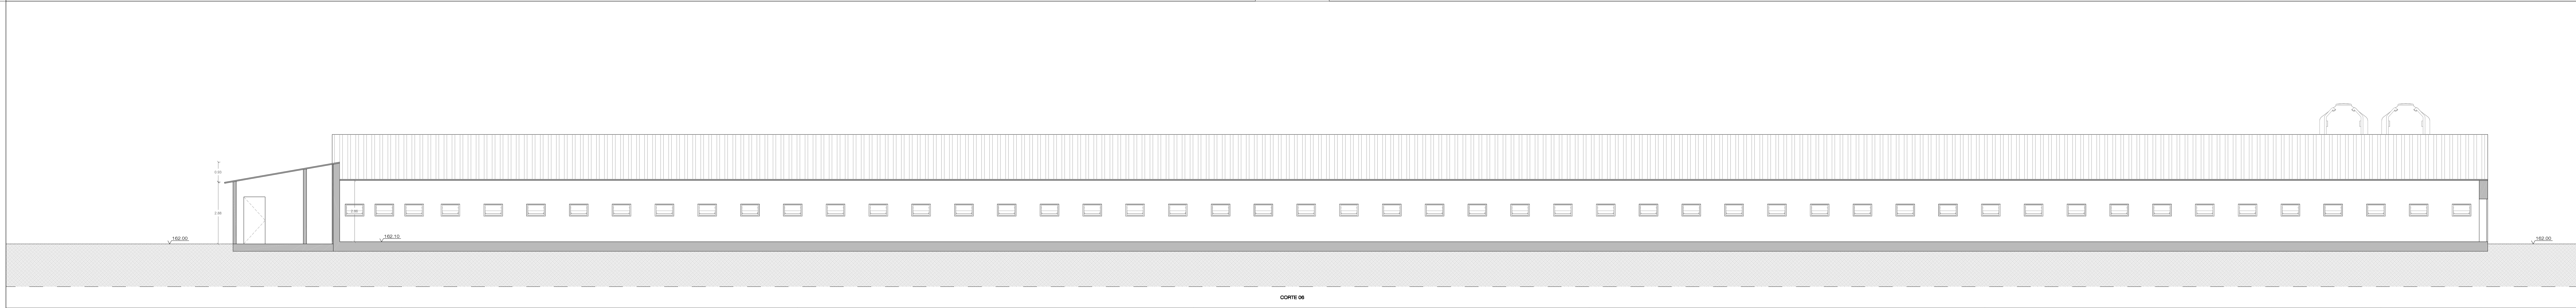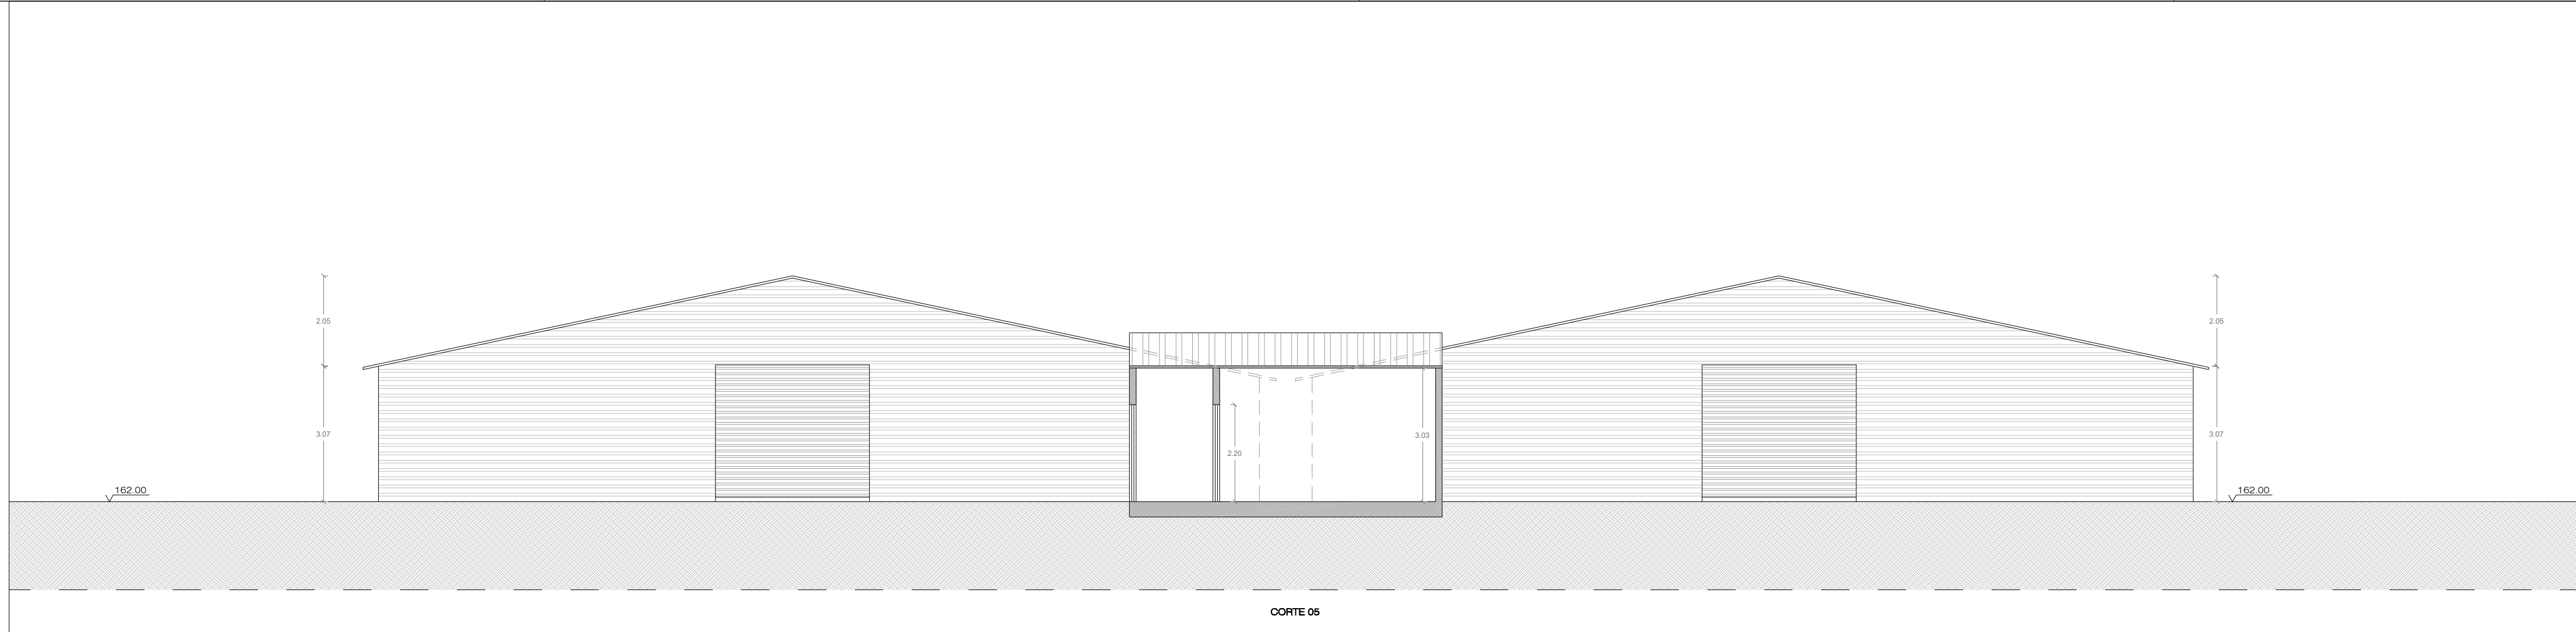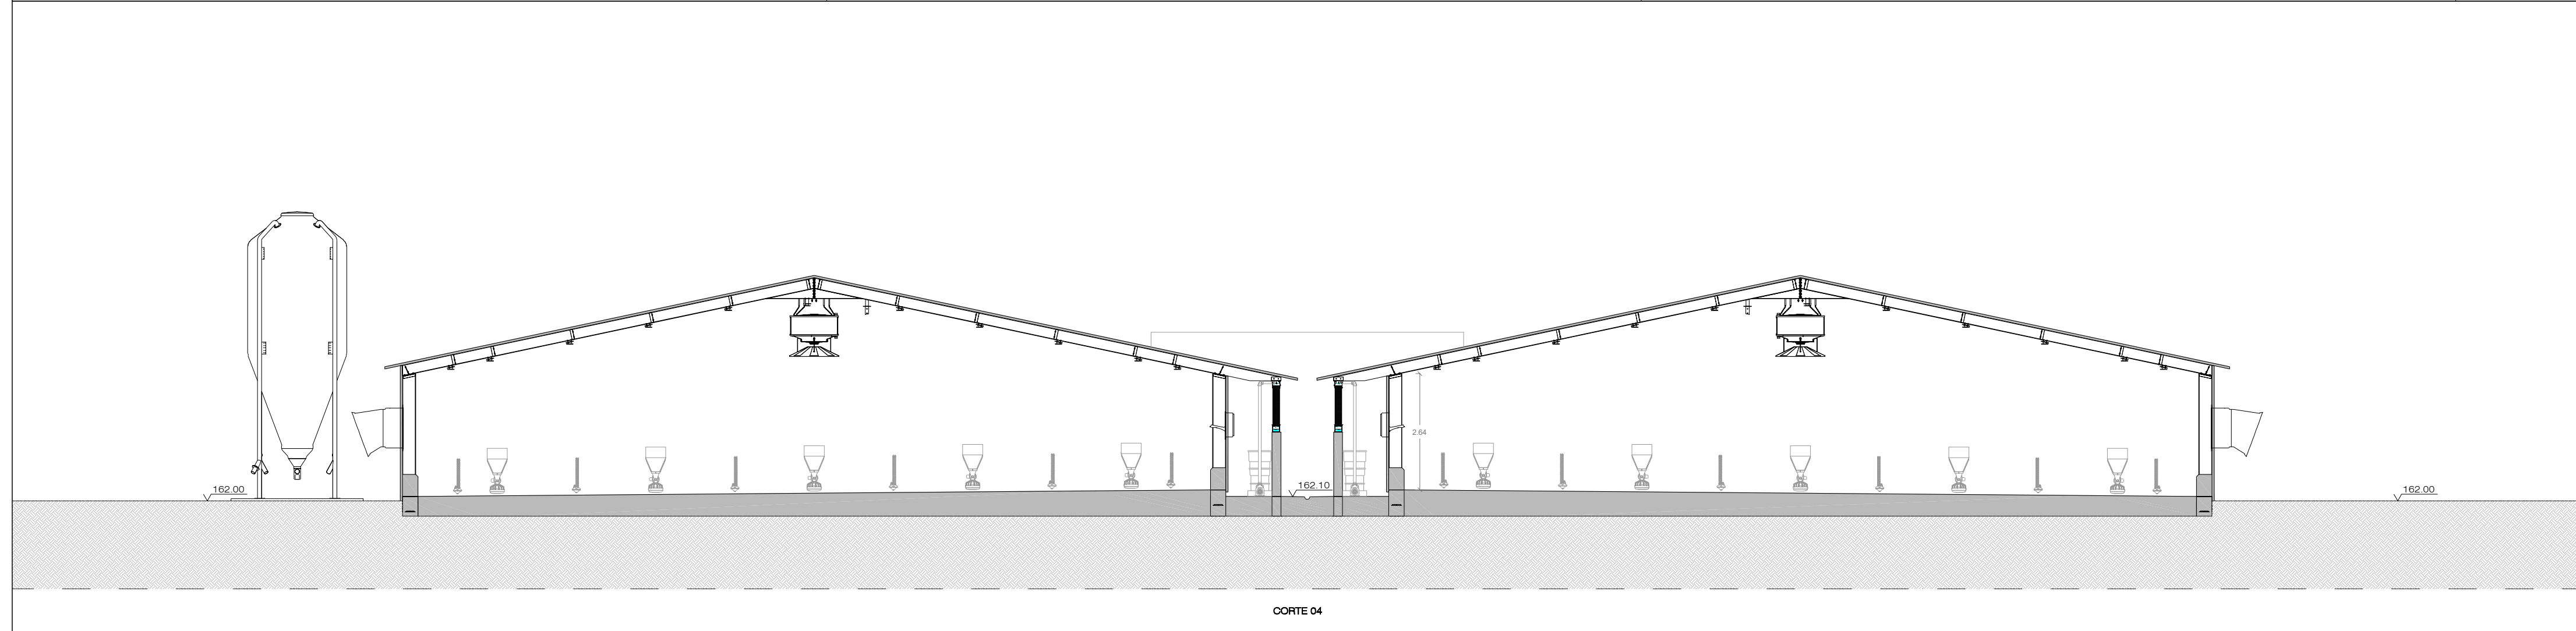

I36F ARQUITETOS
largo campo 5 de outubro nº 136 1ºF | 4750-274 barcelos
tel/fax: 253078000 | i36f.arq@gmail.com

ARQUITECTURA	
requerente	
s.p.a - sociedade de produtos avícolas, s.a.	
LOCAL	
monte cabrito : covelas : trofa	
PROJECTO	
alteração e ampliação de complexo de expl. avícola	
DATA	FASE DO PROJECTO
maio 2018	licenciamento
ESCALA	NORTE
1/100	
DESIGNAÇÃO	FOLHA Nº
cortes - tipologia 2	25
NOTA:	