




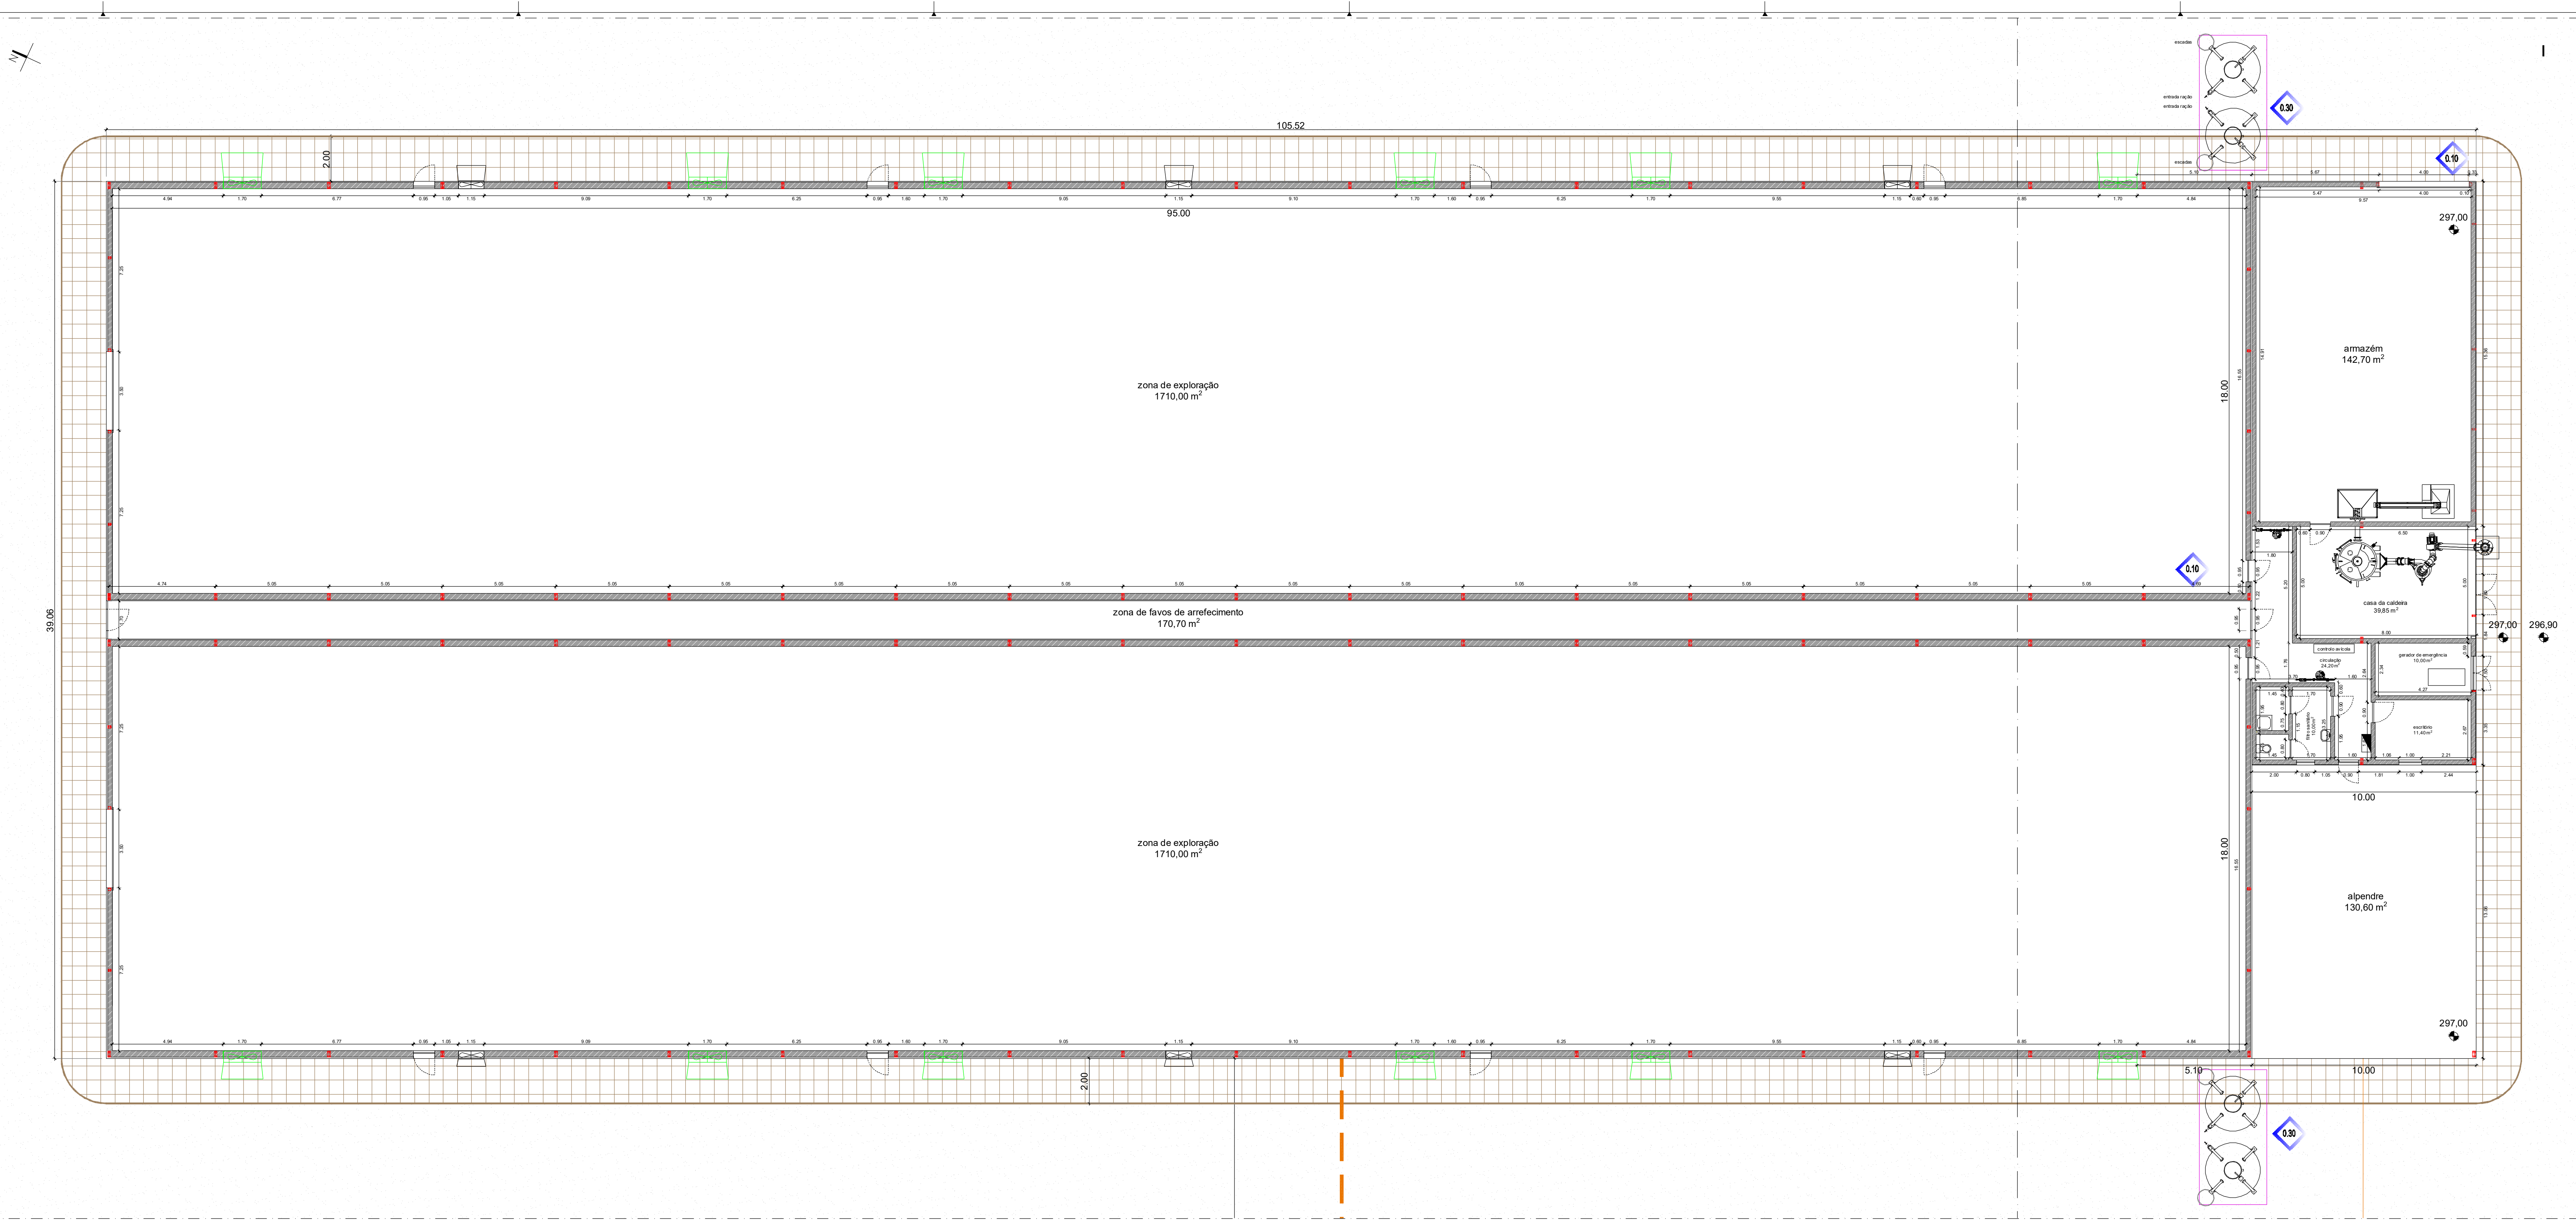


Edifício F - Planta do piso 01
1:100

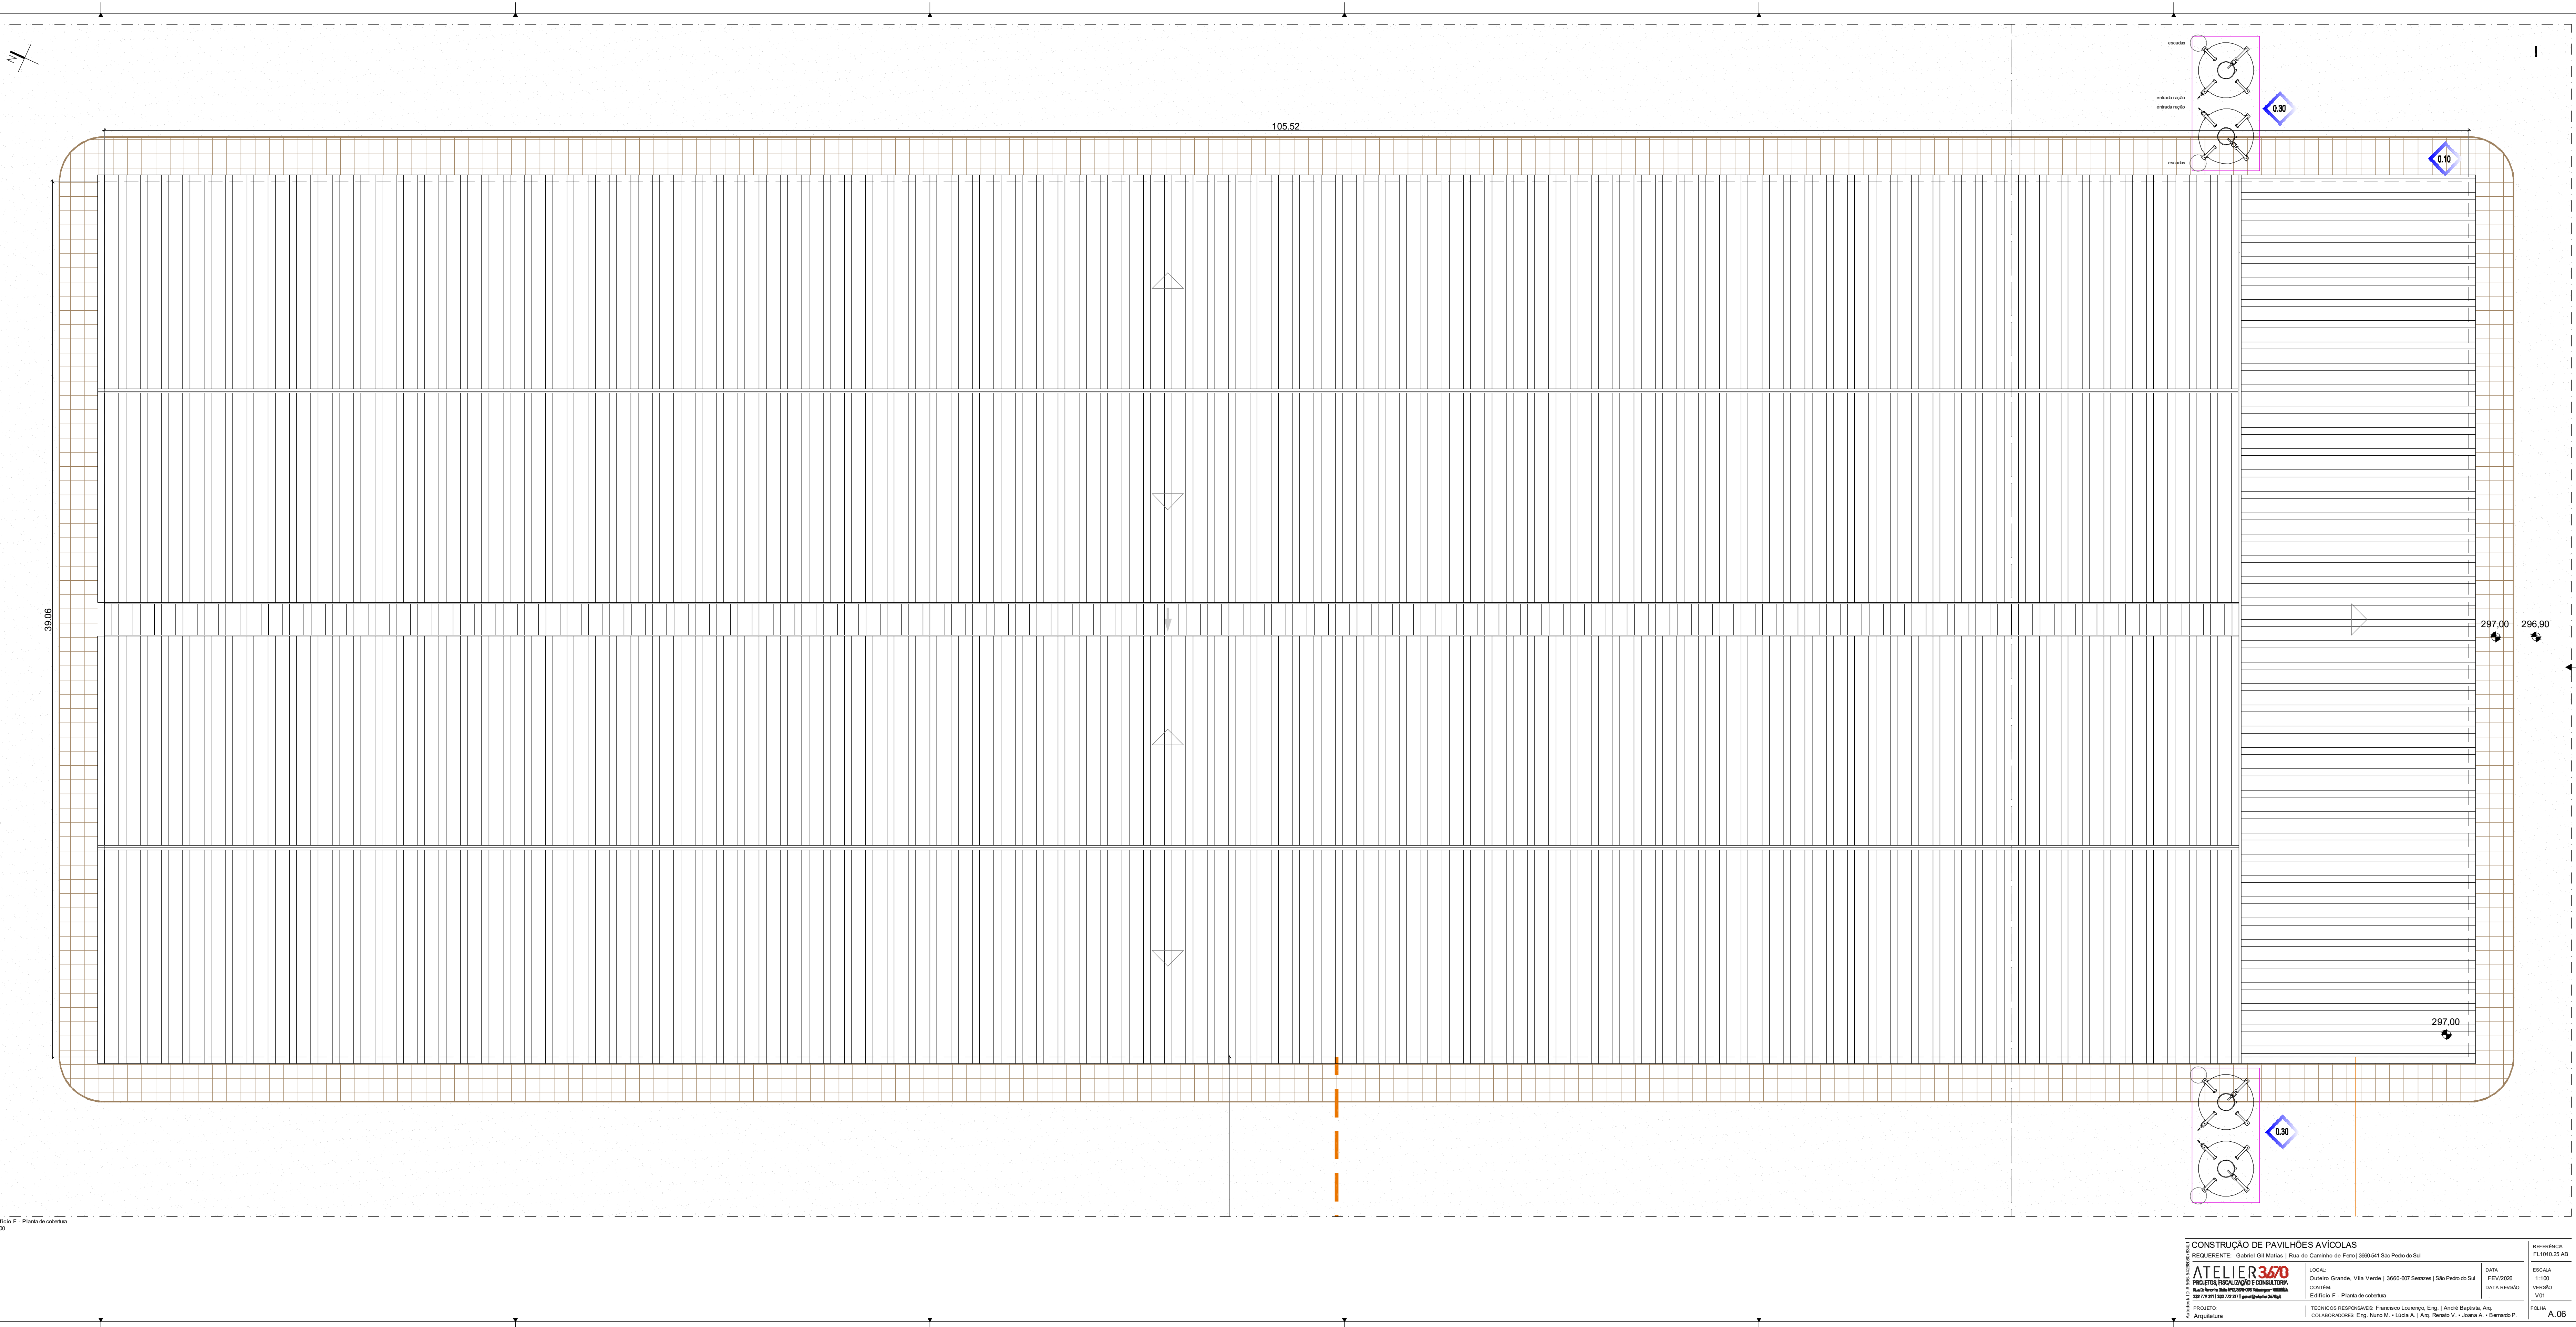

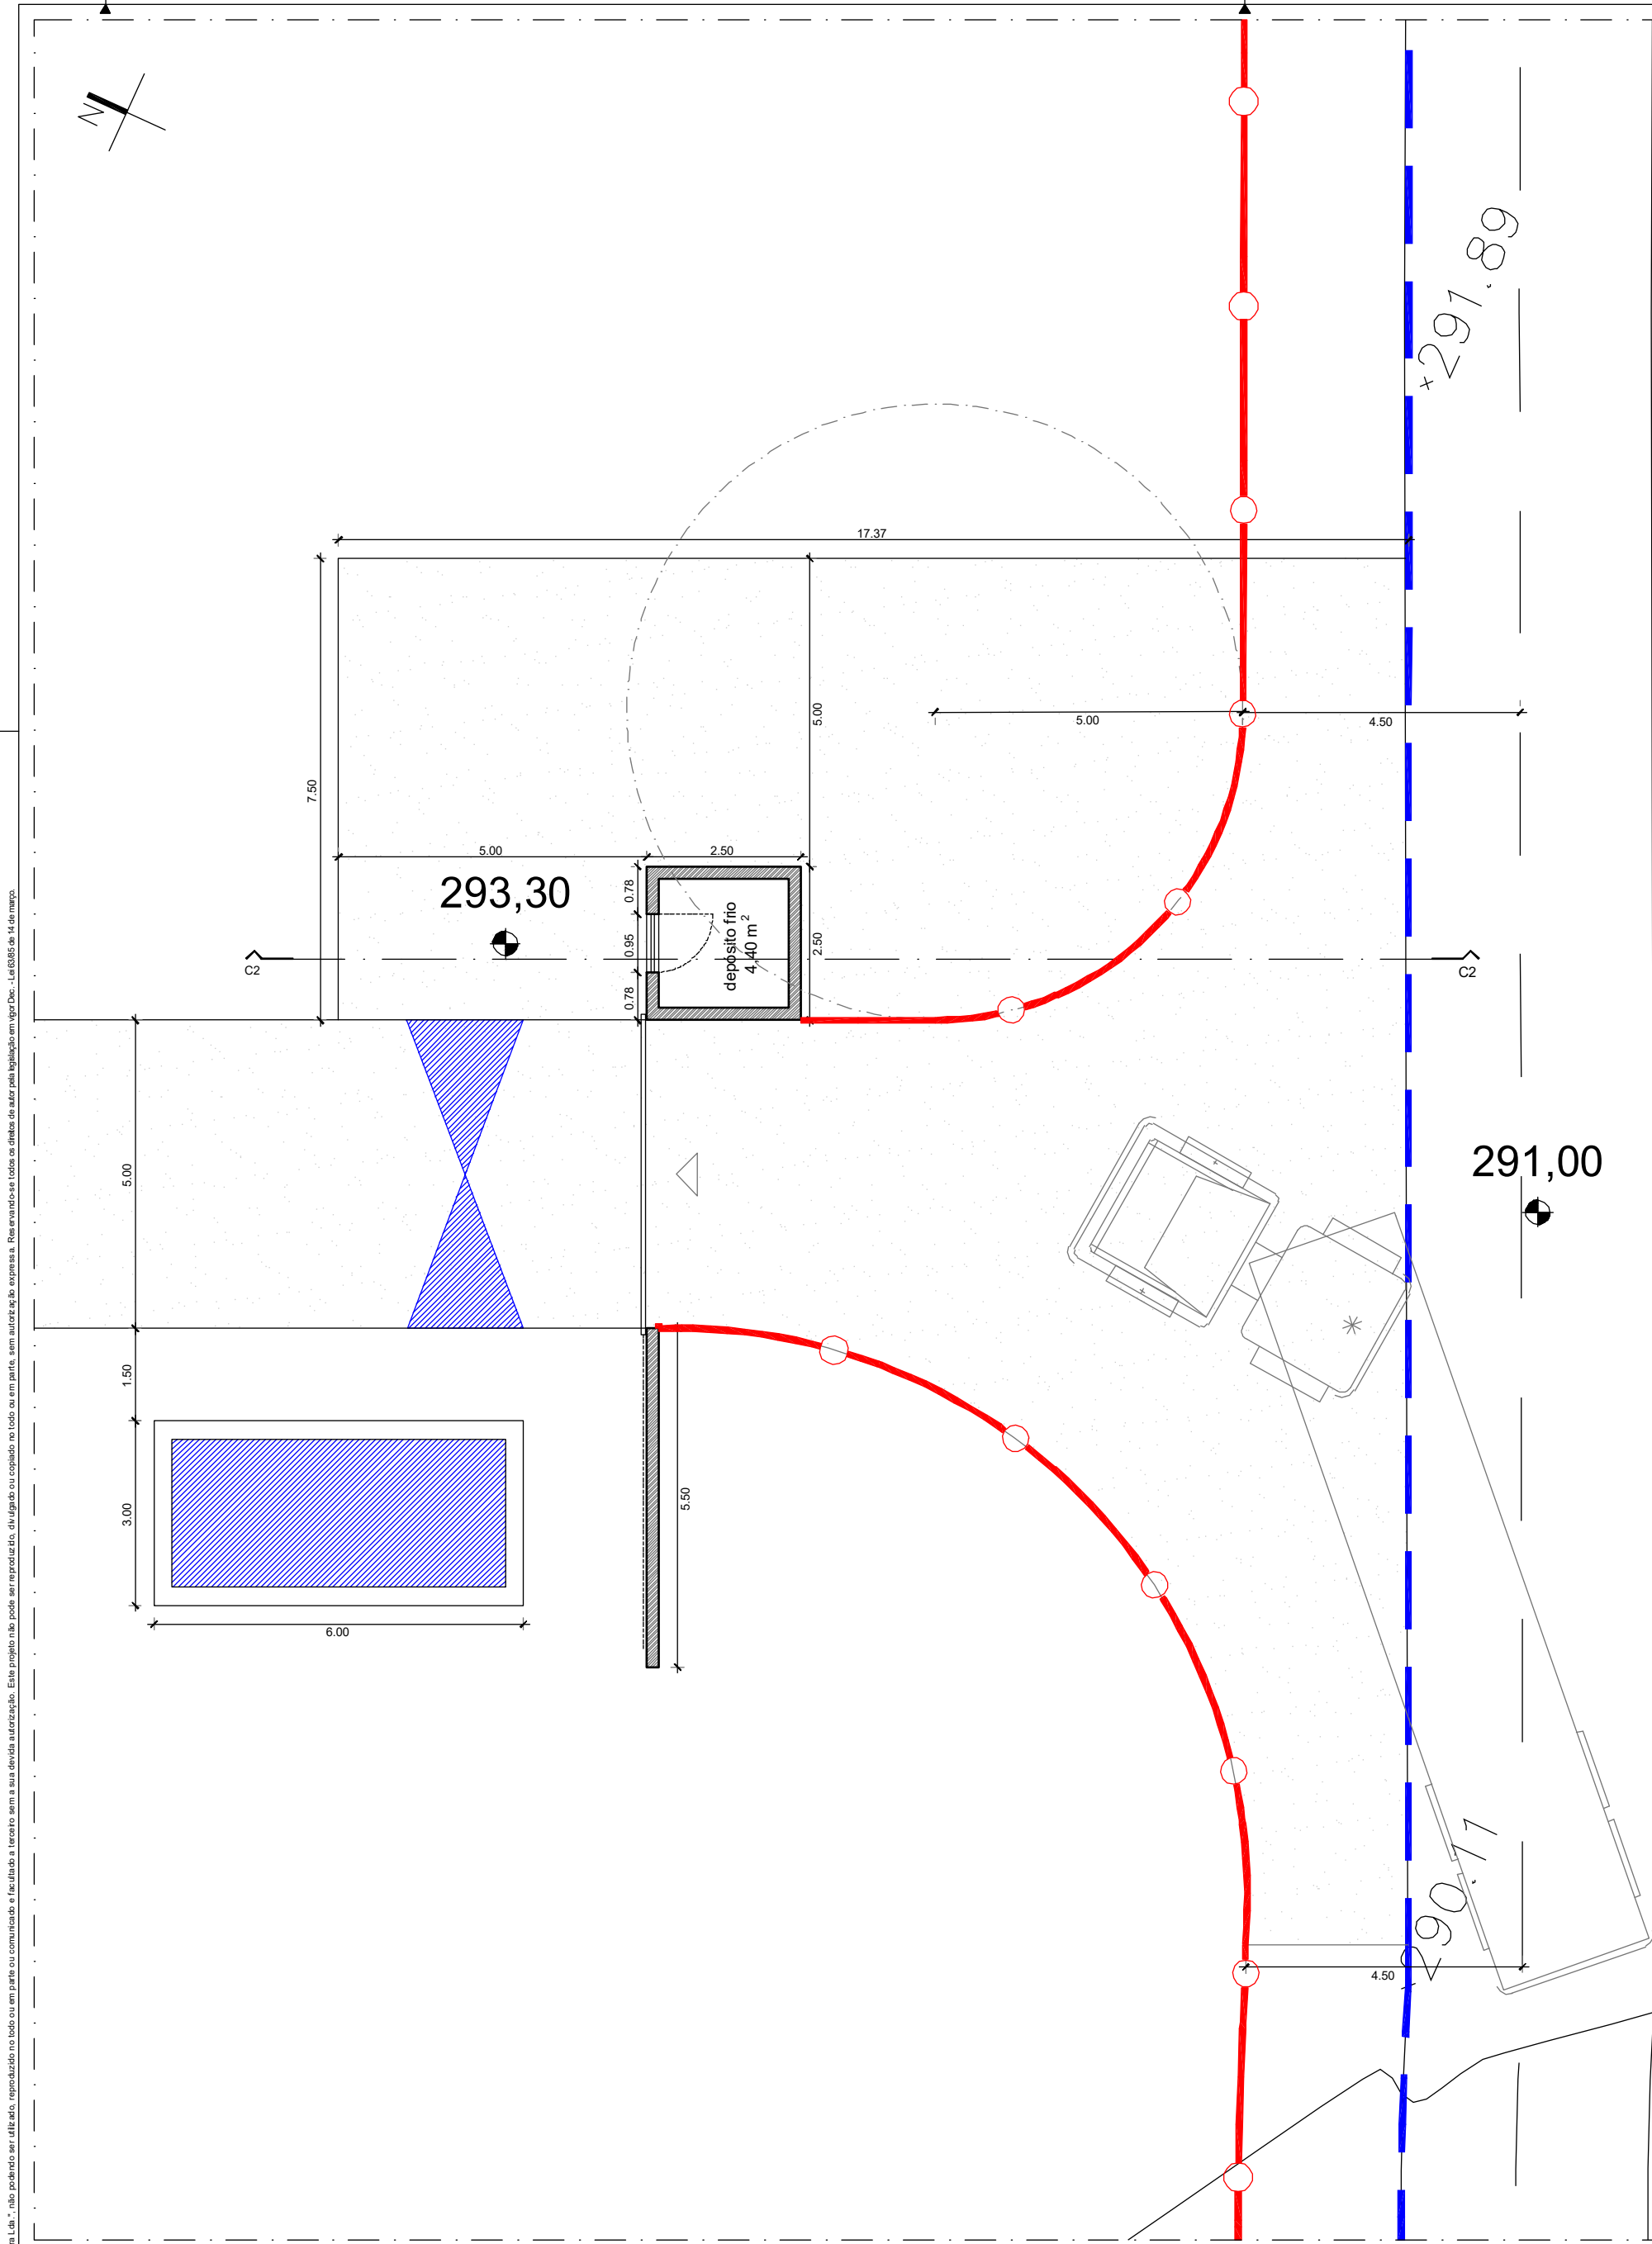

Edifício P - Planta piso 01
1:100

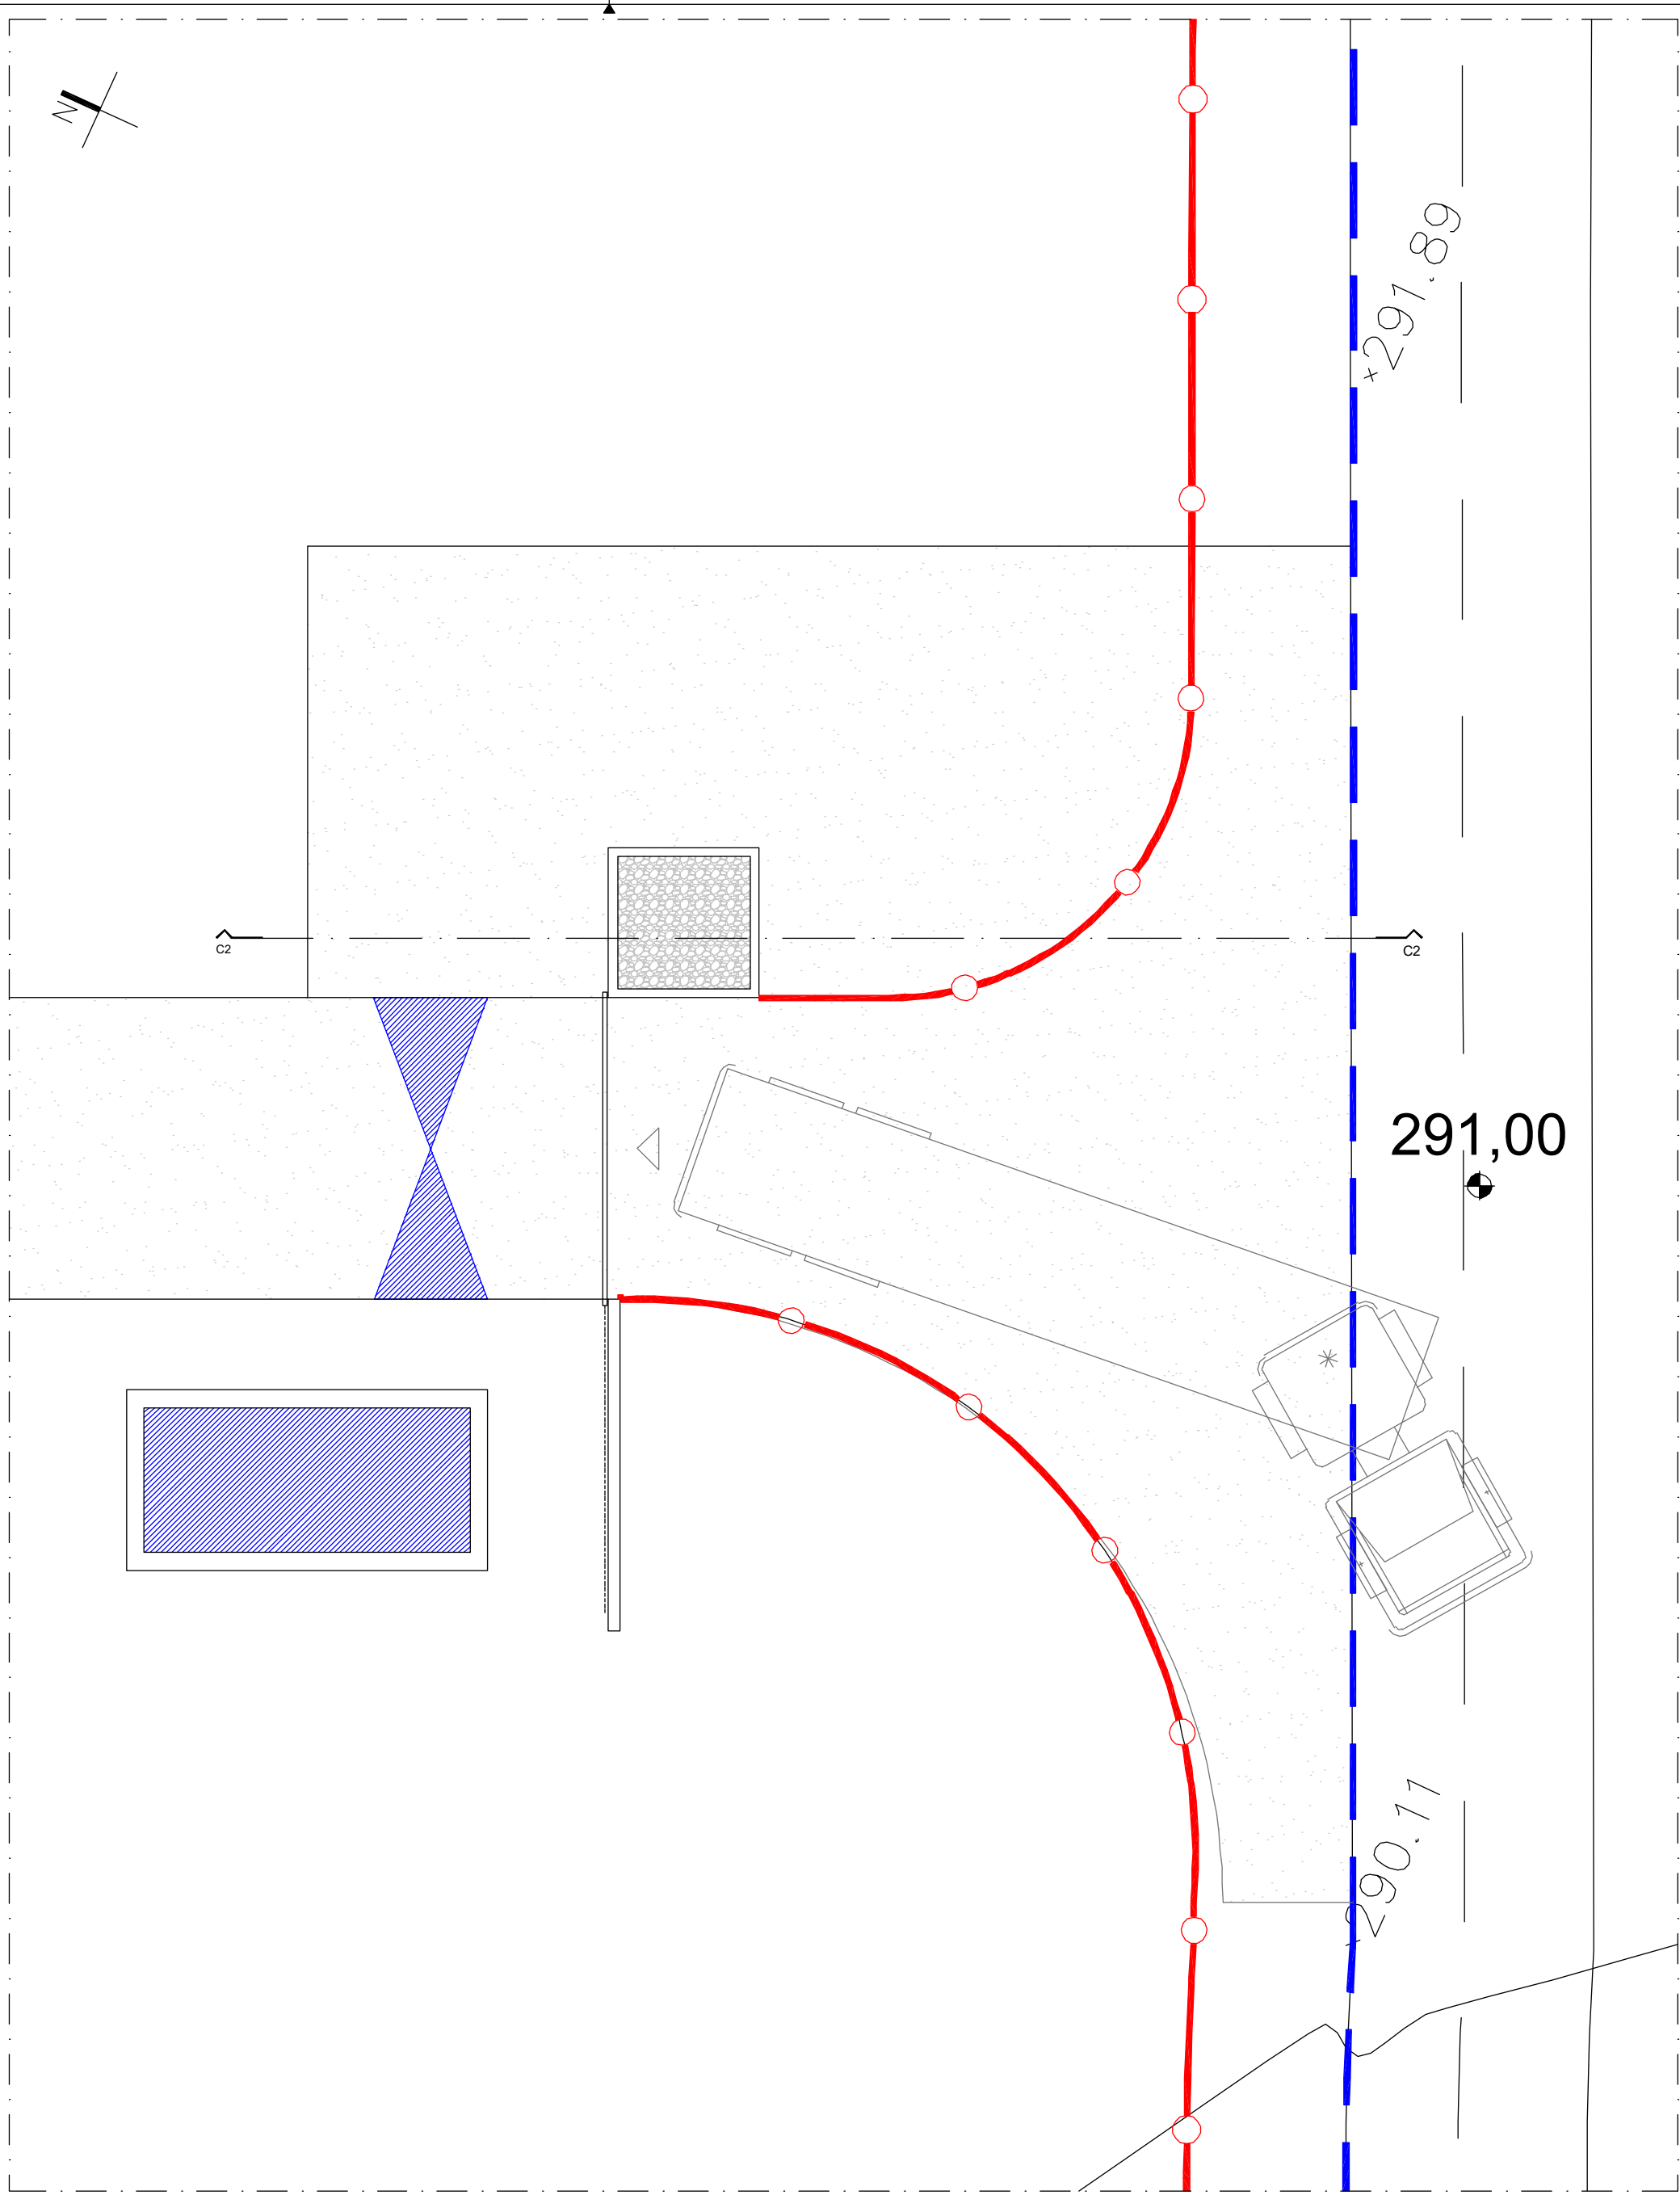

Edifício P - Planta de cobertura
1:100

CONSTRUÇÃO DE PAVILHÕES AVÍCOLAS

REQUERENTE: Gabriel Gil Matias | Rua do Caminho de Ferro | 3660-541 São Pedro do Sul

ATELIER3670
PROJETOS, EXECUÇÃO E CONSULTORIA

PROJETO:
Arquitetura

LOCAL:
Outeiro Grande, Vila Verde | 3660-607 Serrazes | São Pedro do Sul
CONTEM:
Edifício P - Plantas do piso 01 e cobertura


TÉCNICOS RESPONSÁVEIS: Francisco Lourenço, Eng. | André Baptista, Arq.
COLABORADORES: Eng. Nuno M. • Lúcia A. | Arq. Renato V. • Joana A. • Bernardo P.

DATA
FEV/2026
DATA REVISÃO
V01


REFERÊNCIA
FL1040.25 AB

ESCALA
1:100
VERSÃO
V01

FOLHA
A.07


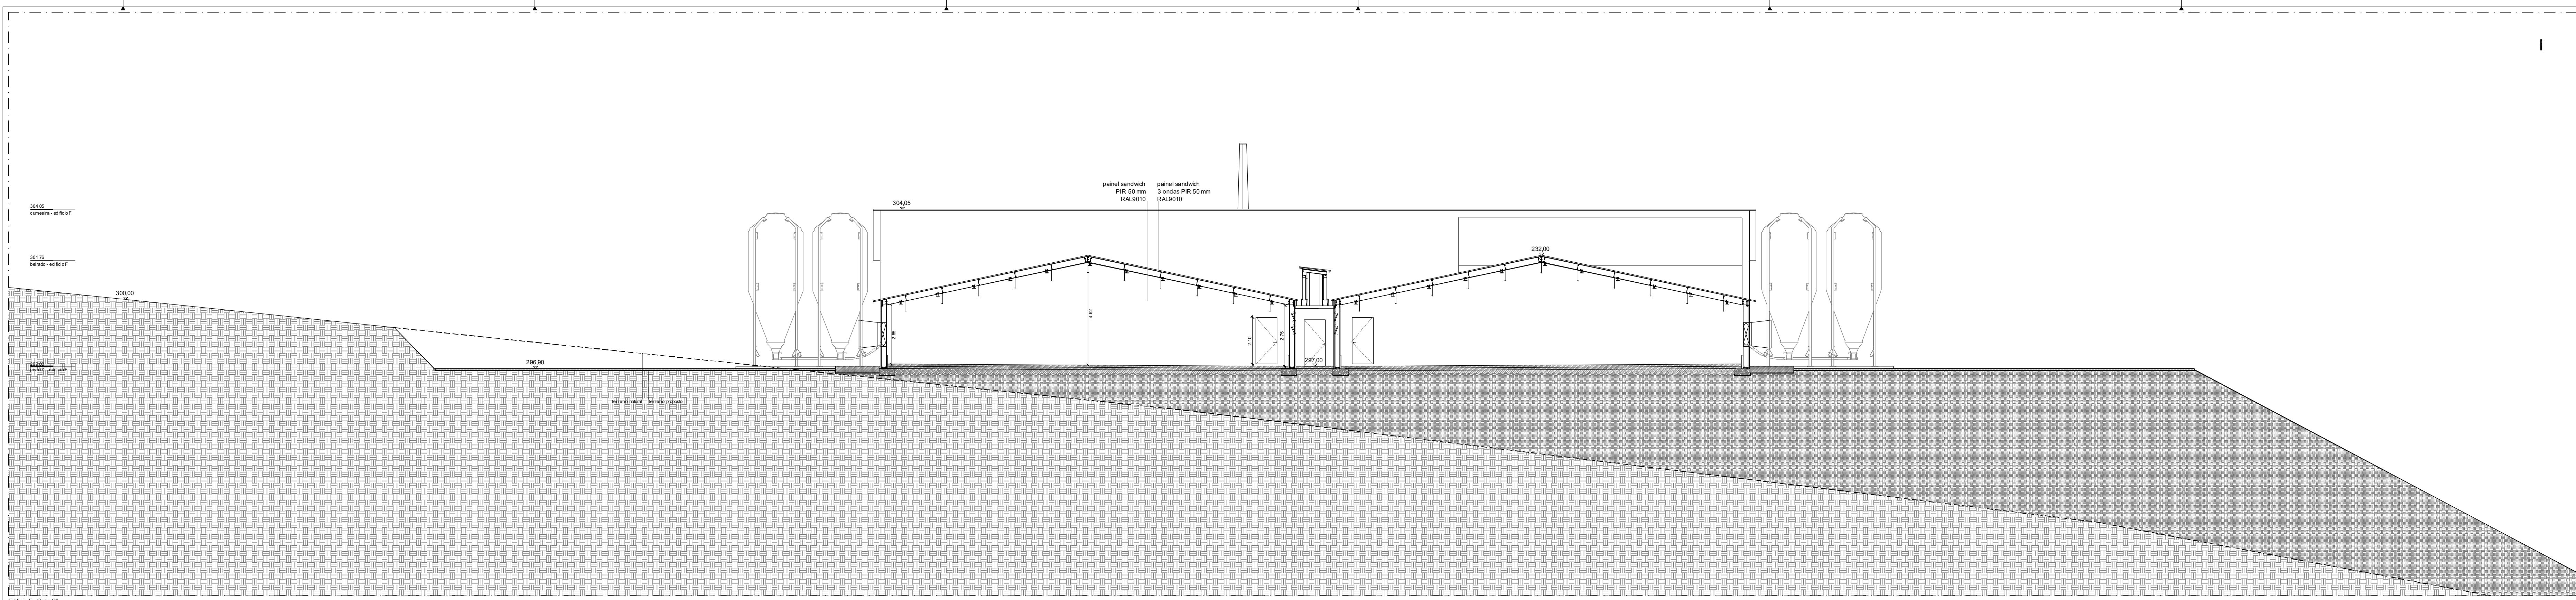


Edifício F - Corte C1
1:100


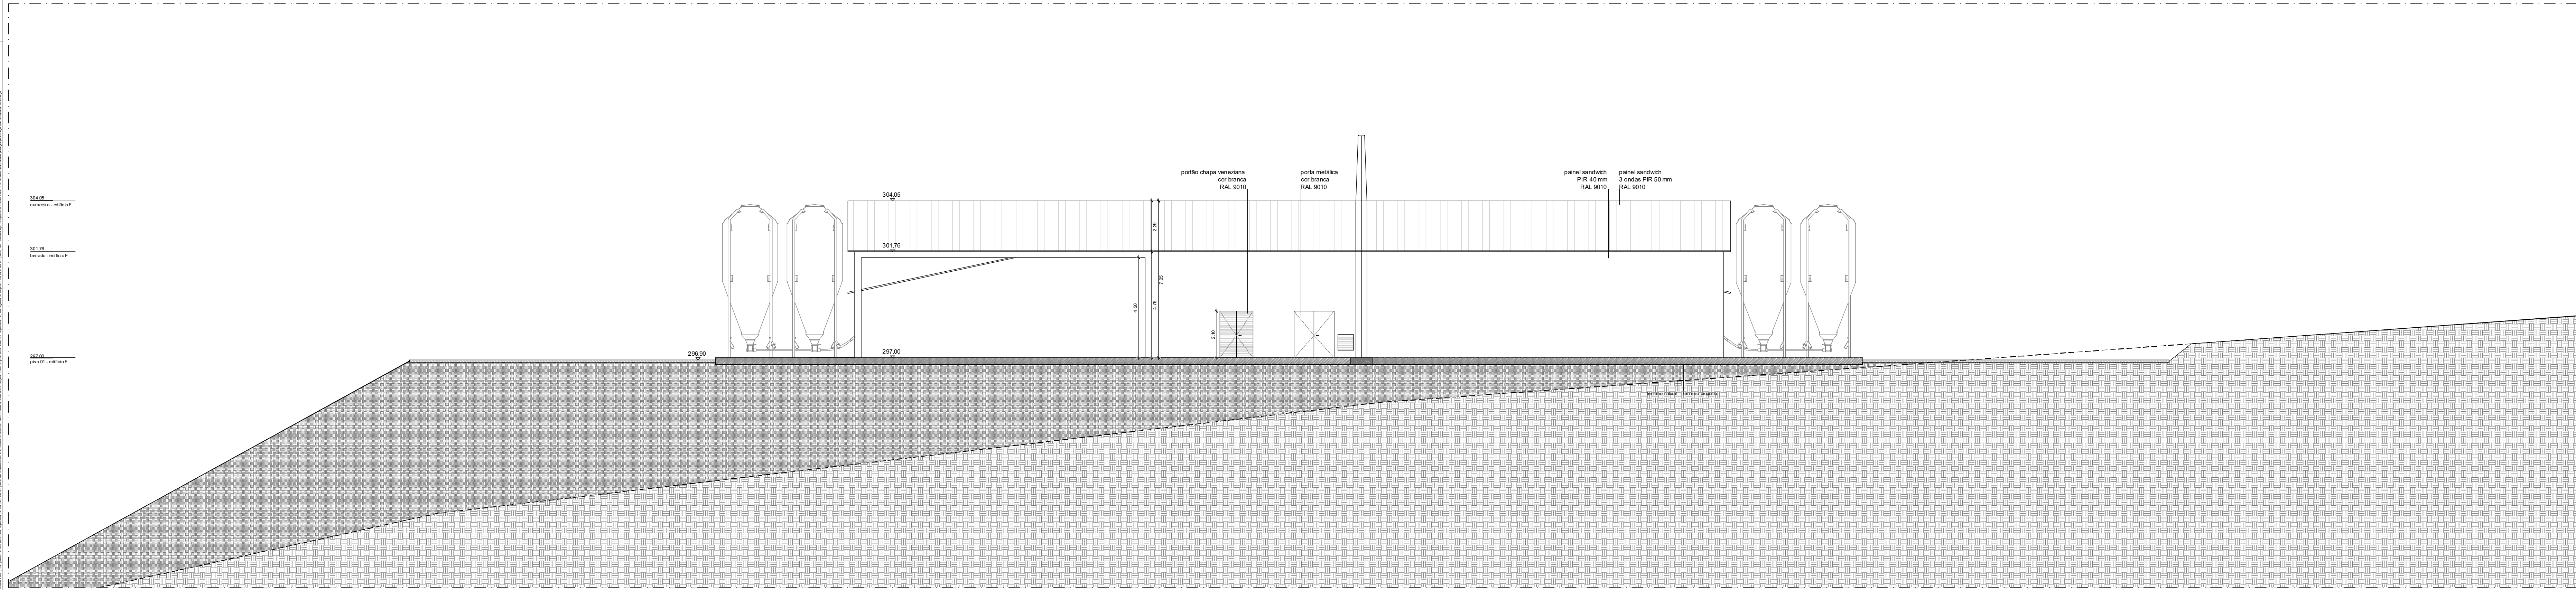


Edifício F - Alçado principal_sulista
1:100

CONSTRUÇÃO DE PAVILHÕES AVICOLAS				REFERÊNCIA:
PROJETO:		TECNICO RESPONSÁVEL: Francisco Lourenço, Eng. André Baptista, Arq.		FOLHA:
Arquitetura		COLABORADORES: Eng. Nuno M. + Lúcia A. Ars. Renato V. + Joana A. + Bernardo P.		A.08

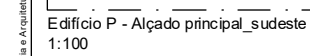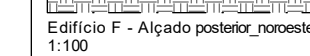

Este documento é propriedade de do "Ateliê 3070 - Engenharia e Arquitetura Ltda." não podendo ser utilizado, reproduzido no todo ou em parte ou comunicado e facilitado a terceiros sem a sua devida autorização. Este projeto não pode ser reproduzido, divulgado ou copiado no todo ou em parte, sem autorização expressa. Reservam-se todos os direitos de autor pela implantação em vigor De: Lei 8365 de 14 de março.

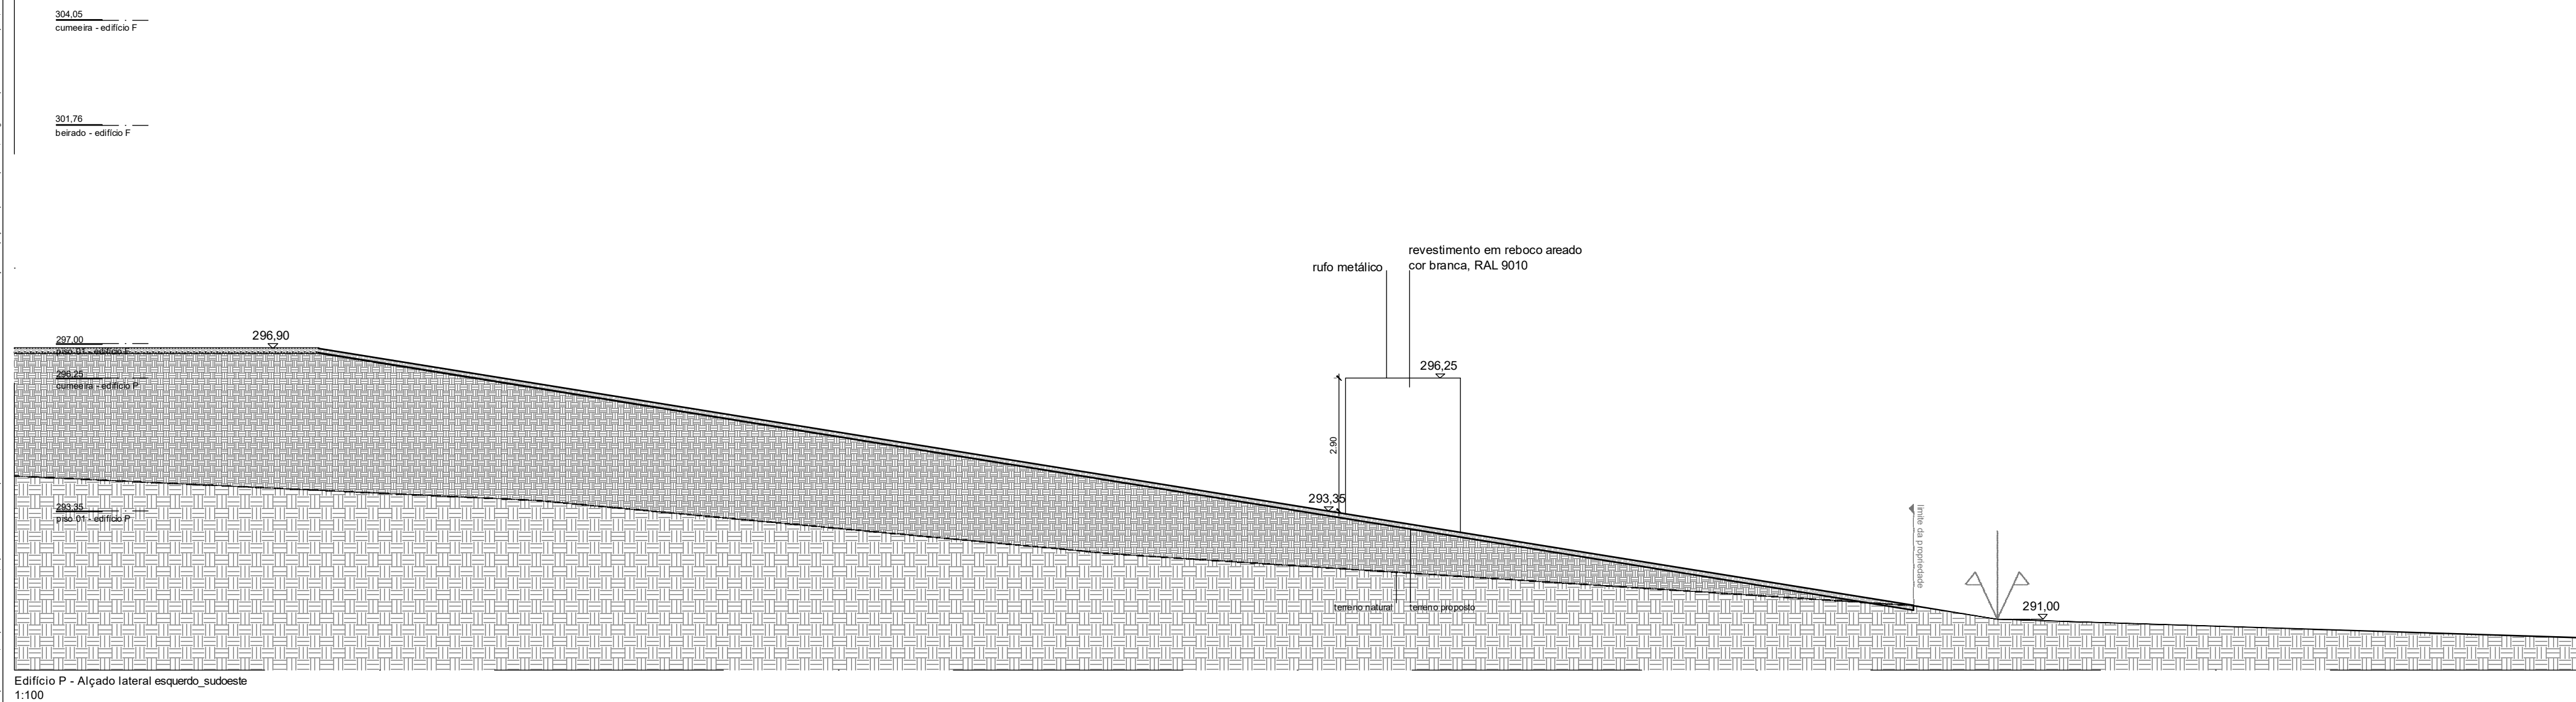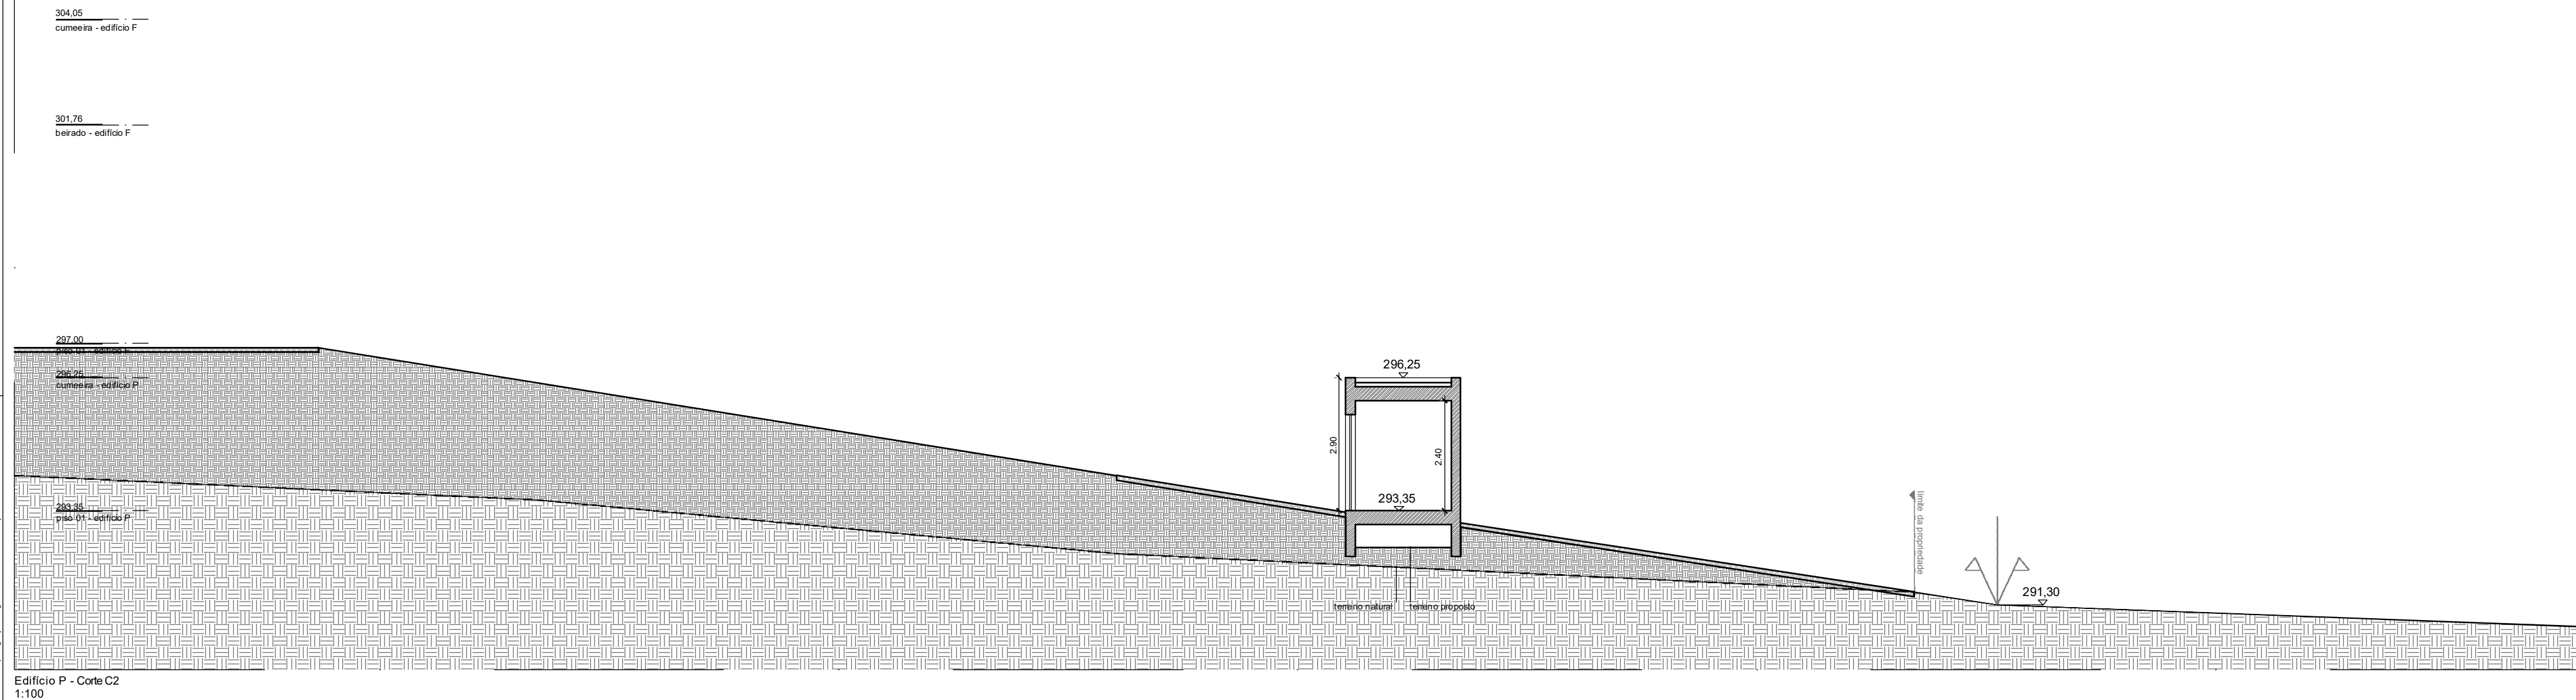

Este documento é propriedade de "Atelier 3670 - Engenharia e Arquitetura, Lda.", não podendo ser utilizado, reproduzido ou todo ou em parte ou comunicado a terceiros sem a sua devida autorização. Este projeto não pode ser reproduzido, divulgado ou copiado no todo ou em parte, sem autorização expressa e reservada de todos os direitos da legislação em vigor. Doc. - L. 0385 de 14 de março.

304,05
cumeeira - edifício F

301,76
beirado - edifício F

297,00
piso 01 - edifício F

296,25
cumeeira - edifício P

293,35
piso 01 - edifício P

Edifício P - Alçado lateral direito_nordeste
1:100

304,05
cumeeira - edifício F




301,76
beirado - edifício F

297,00
piso 01 - edifício F

296,25
cumeeira - edifício P

293,35
piso 01 - edifício P

Edifício P - Alçado tardoz_noroeste
1:100

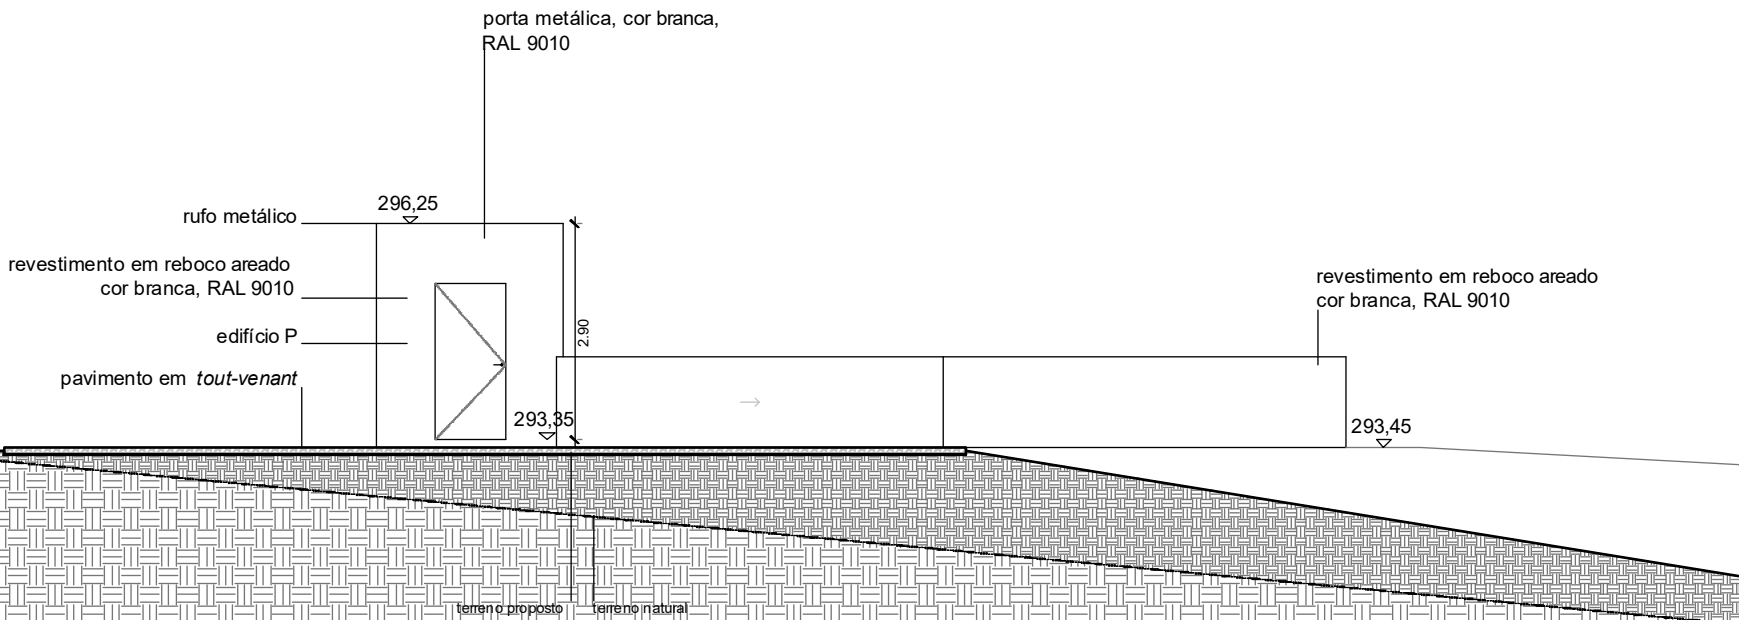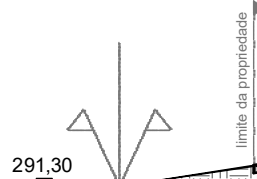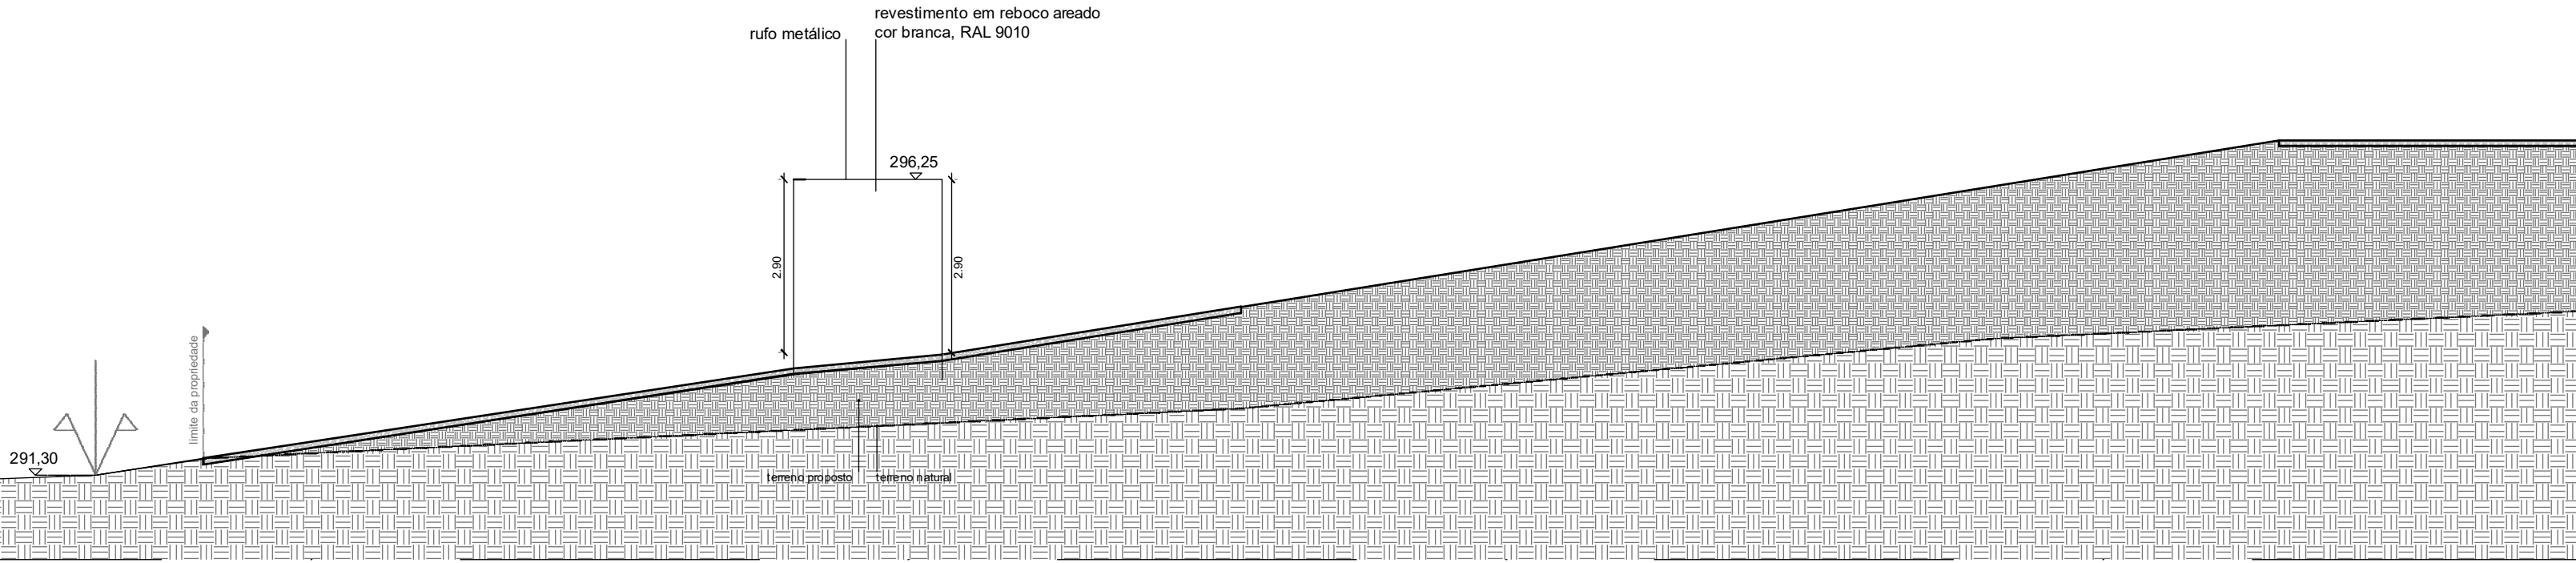

CONSTRUÇÃO DE PAVILHÕES AVÍCOLAS

REQUERENTE: Gabriel Gil Matias | Rua do Caminho de Ferro | 3660-541 São Pedro do Sul

ATELIER 3670
PROJETOS, EXECUÇÃO E CONSULTORIA

PROJETO:
Arquitetura

LOCAL:
Outeiro Grande, Vila Verde | 3660-607 Serrazes | São Pedro do Sul

CONTÉM:
Edifício P - Alçados lateral direito e tardoz

TÉCNICOS RESPONSÁVEIS: Francisco Lourenço, Eng. | André Baptista, Arq.
COLABORADORES: Eng. Nuno M. • Lúcia A. | Arq. Renato V. • Joana A. • Bernardo P.

DATA
FEV/2026


DATA REVISÃO
.

REFERÊNCIA
FL1040.25 AB

ESCALA
1:100

VERSÃO
V01

FOLHA
A.12

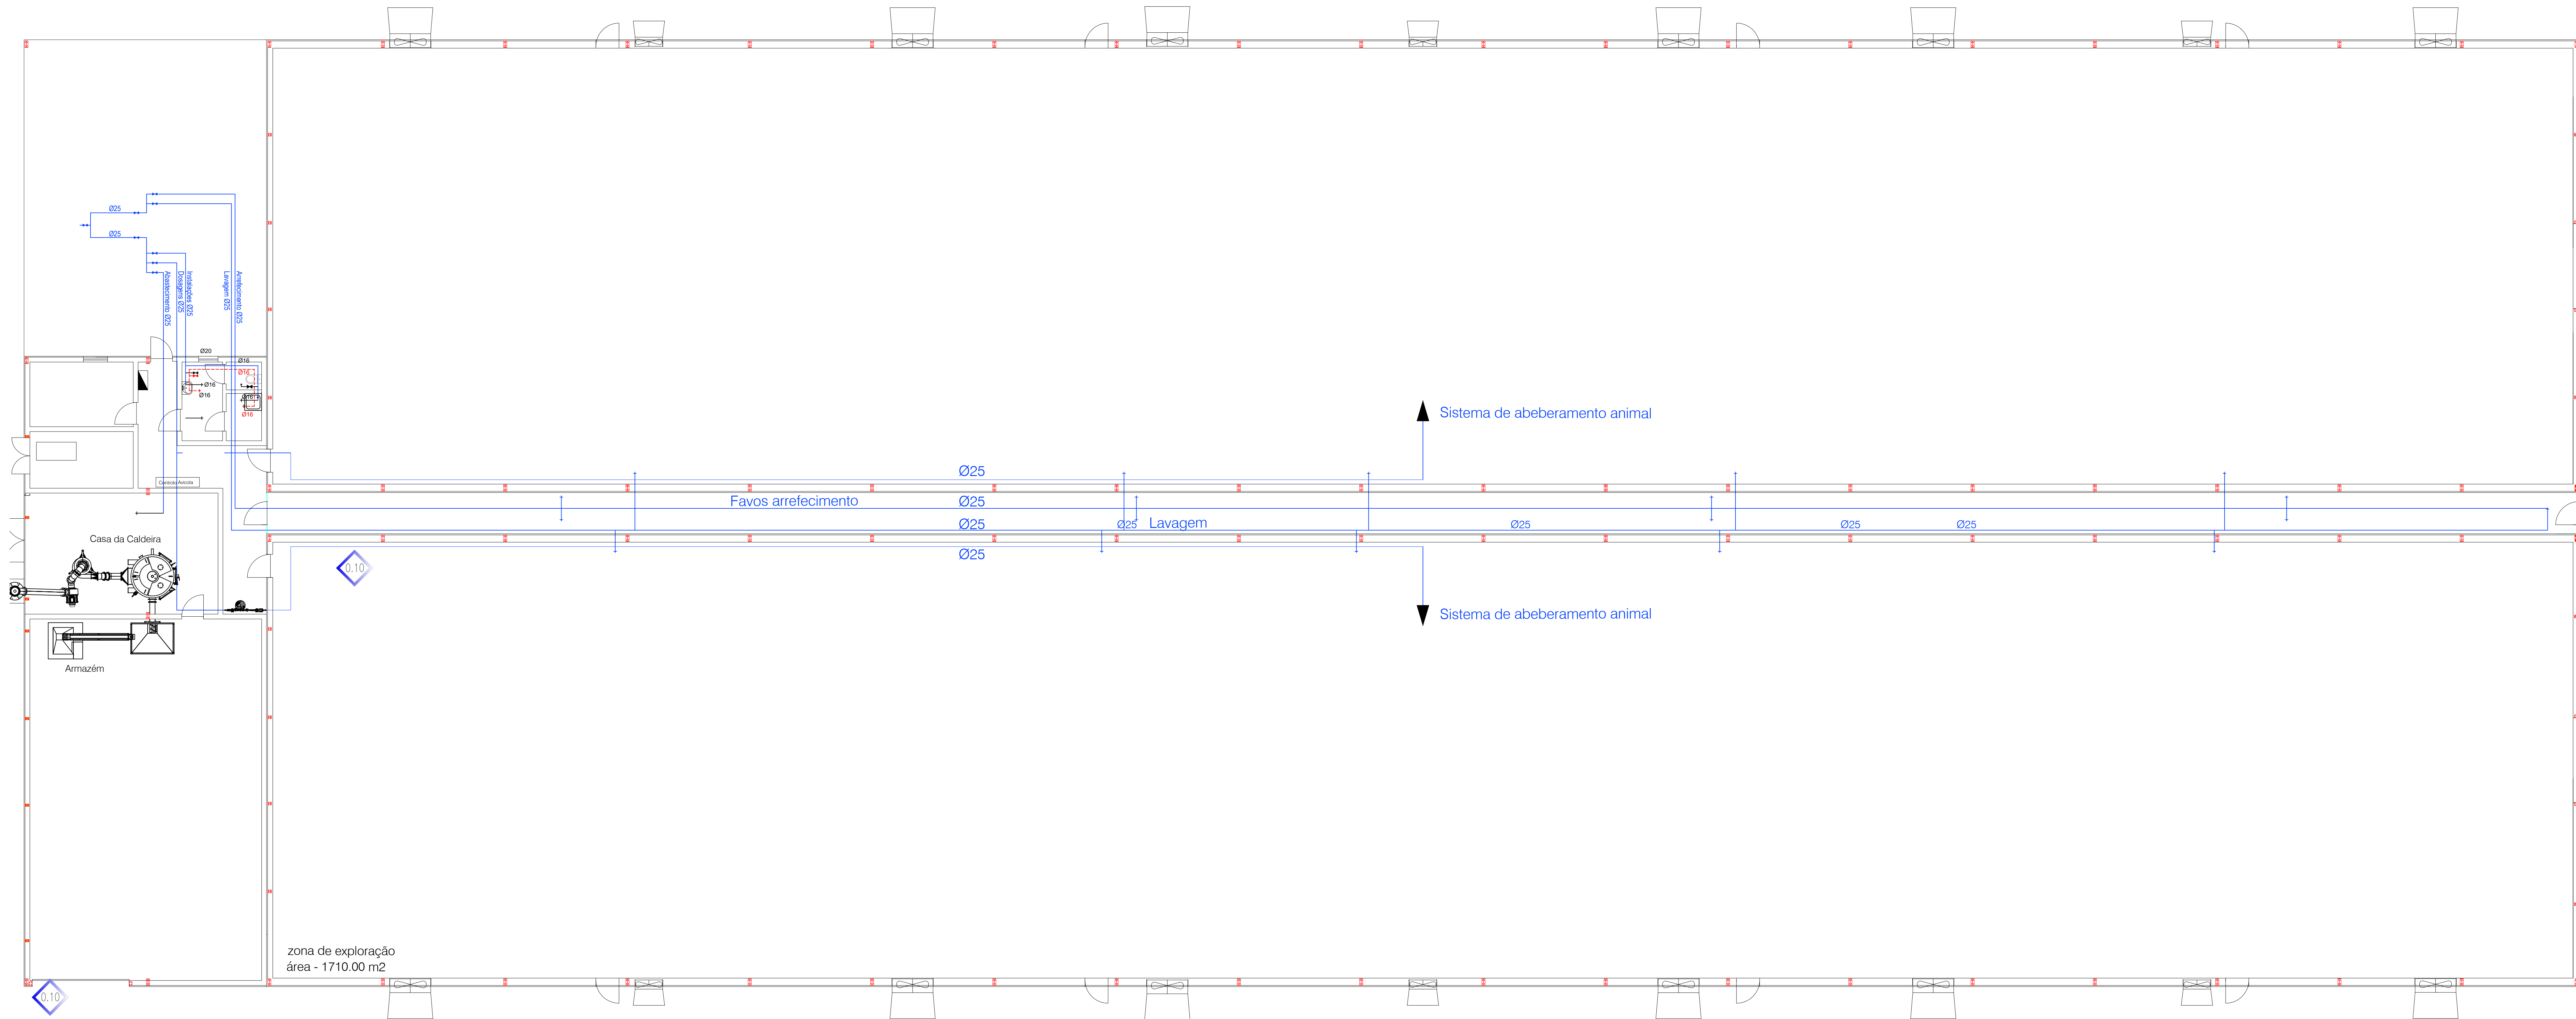

Planta do Piso

LEGENDA	
	Tubagem de abastecimento de água fria
	Tubagem de abastecimento de água quente
	Tubagem de ligação do reservatório / reservatório
	Tubagem da rede dos serviços comuns
	Tubagem de água dos coletores solares
	Tubagem de água de recirculação água quente
	Torneira de água fria
	Torneira misturadora
	Torneira de lavagem
	Torneira de esgoto
	Válvula de seccionamento
	Válvula motorizada de 3 vias
	Válvula anti-retorno
	Cruzamento sem ligação
	Sentido de deslocamento da água
	No
	Contador totalizador
	Contador dos serviços comuns
	Contador parcial
	Termoacumulador Elétrico
	Reservatório
	Início de coluna ascendente de água
	Continuação de coluna ascendente de água
	Fim de coluna ascendente de água
	Início de coluna descendente de água
	Continuação de coluna descendente de água
	Fim de coluna descendente de água
	Bomba de recirculação água quente

MATERIAL DA TUBAGEM



- Redes interiores:
 - Águas Frias - Multicamada
 - Águas Quentes - Multicamada com isolamento
- Rede exteriores e rede de serviços comuns:
 - tubo de PEAD (P.N. 10 MPa)
- Rede proveniente dos colectores solares:
 - tubo de cobre

APARELHOS	Ø	APARELHOS	Ø
bacia de retrete	18	máquina de lavar louça	18
banheira	20	máquina de lavar roupa	16
bidê	16	base de duche	16
lava-louça	16	torneira de lavagem	20
lavatório	16	-	-

SIMBOLOGIA			
	CANALIZAÇÃO DE ÁGUA FRIA		TORNEIRA DE LAVAGEM
	CANALIZAÇÃO DE ÁGUA QUENTE		CONTADOR
	CRUZAMENTO COM LIGAÇÃO		CAIXA DE DISTRIBUIÇÃO
	CRUZAMENTO SEM LIGAÇÃO		BOMBA
	PRUMADAS ASCENDENTES COM MUDANÇA DE PISO		GRUPO DE RECIRCULAÇÃO
	PRUMADAS DESCENDENTES COM MUDANÇA DE PISO		CADEIRA A GÁS
	TORNEIRA DE SERVIÇO		CHUVEIRO
	VÁLVULA DE SECCIONAMENTO		MÁQUINA DE LAVAR LOUÇA
	VÁLVULA COM FLUTUADOR		TANQUE DE LAVAR ROUPA

MATERIAL Casa da caldeira: MULTICAMADA
MATERIAL Pavilhão: PVC/PEAD

DIÂMETROS	
- LAVATÓRIO	Ø 12 mm
- AUTOCUÍSMO	Ø 12 mm
- BIDE	Ø 12 mm
- BANHEIRA	Ø 16 mm
- CHUVEIRO	Ø 16 mm
- BANCA LAVA LOUÇA	Ø 16 mm
- MAQ. LAVAR ROUPA	Ø 16 mm
- MAQ. LAVAR LOUÇA	Ø 16 mm

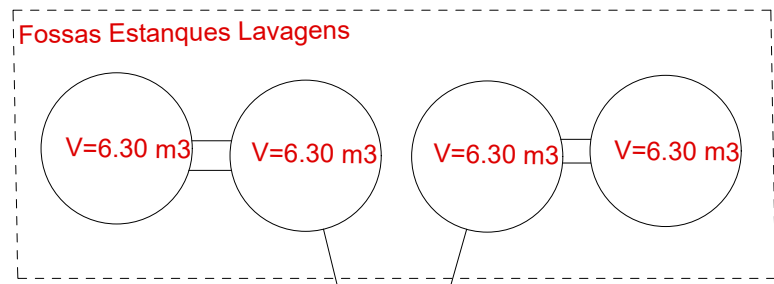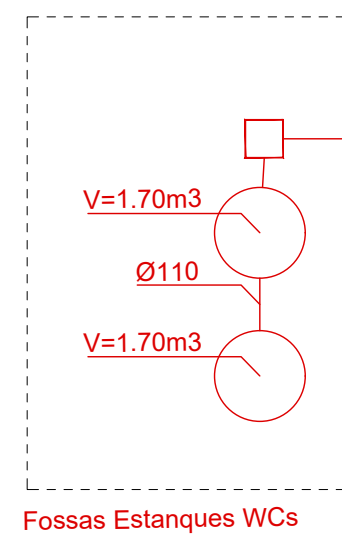

PVC Ø160

PVC Ø160

PVC Ø160

PVC Ø160

PVC Ø125

PVC Ø125

PVC Ø125

PVC Ø125



PVC Ø125

PVC Ø125

zona de exploração
área - 1710.00 m²

Planta do Piso

SIMBOLOGIA	
— CANALIZAÇÃO DE ÁGUAS RESÍDUAS DOMÉSTICAS	↑ SENTIDO DO ESCOAMENTO
--- CANALIZAÇÃO DE ÁGUAS PLUVIAIS	— TAMPA DE VAREGAMENTO
--- CANALIZAÇÃO DE VENTILAÇÃO	⊙ CAIXA DE PAVIMENTO
--- CANALIZAÇÃO DE DRENAGEM DE SUB-SOLO	• RALO
T TUBO DE QUEDA DE ÁGUAS RESÍDUAS DOMÉSTICAS	□ CAIXA DE VISITA
T TUBO DE QUEDA DE ÁGUAS PLUVIAIS	□ CAIXA RANAL DE LIGAÇÃO
T COLUNA DE VENTILAÇÃO	

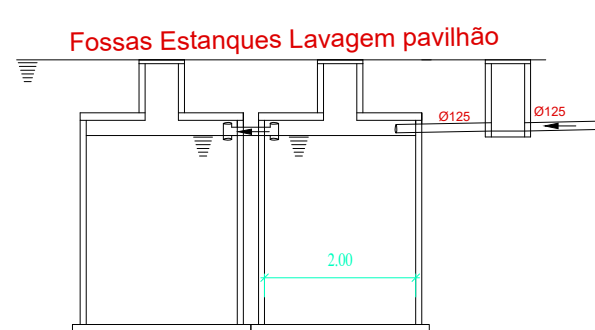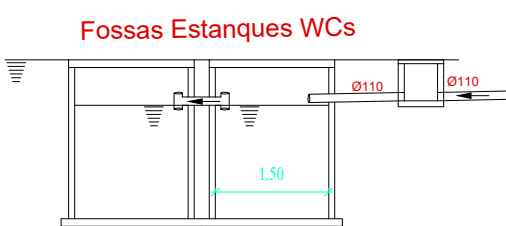




