


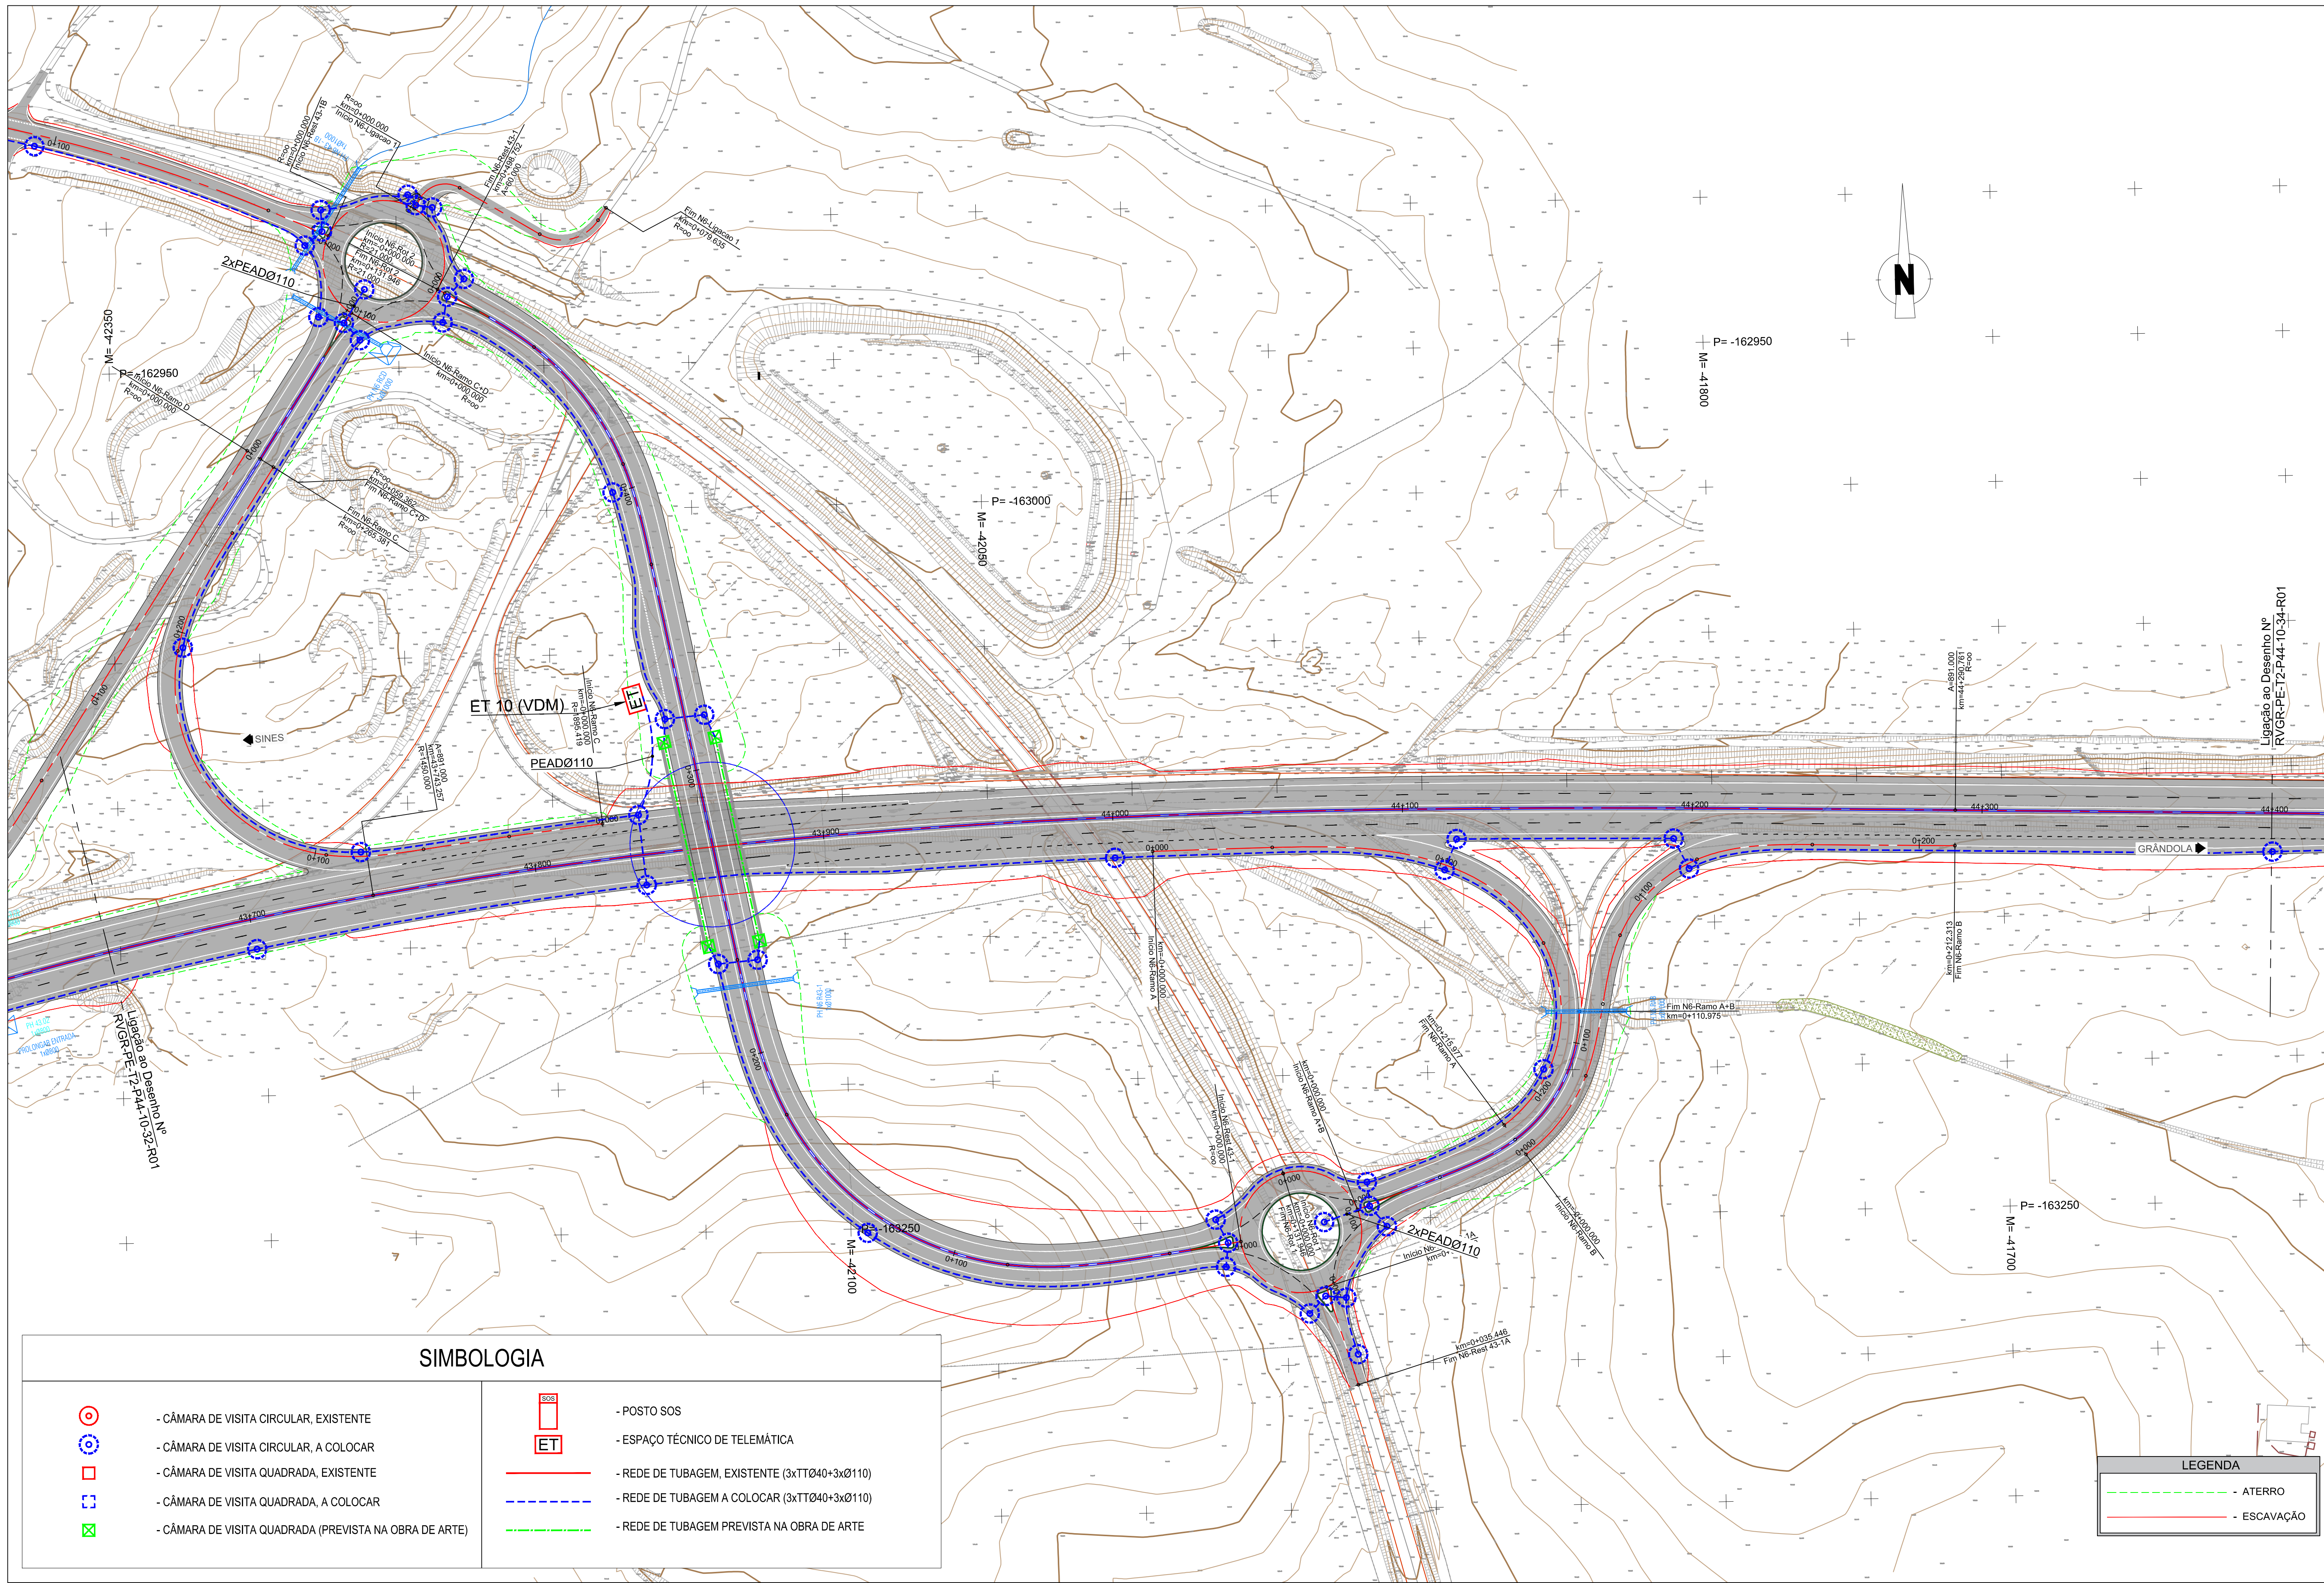

SIMBOLOGIA

- CÂMARA DE VISITA CIRCULAR, EXISTENTE
- CÂMARA DE VISITA CIRCULAR, A COLOCAR
- CÂMARA DE VISITA QUADRADA, EXISTENTE
- CÂMARA DE VISITA QUADRADA, A COLOCAR
- CÂMARA DE VISITA QUADRADA (PREVISTA NA OBRA DE ARTE)

- POSTO SOS
- ESPAÇO TÉCNICO DE TELEMÁTICA
- REDE DE TUBAGEM, EXISTENTE (3xTTØ40+3xØ110)
- REDE DE TUBAGEM A COLOCAR (3xTTØ40+3xØ110)
- REDE DE TUBAGEM PREVISTA NA OBRA DE ARTE

LEGENDA

- ATERRAMENTO
- ESCAVAÇÃO