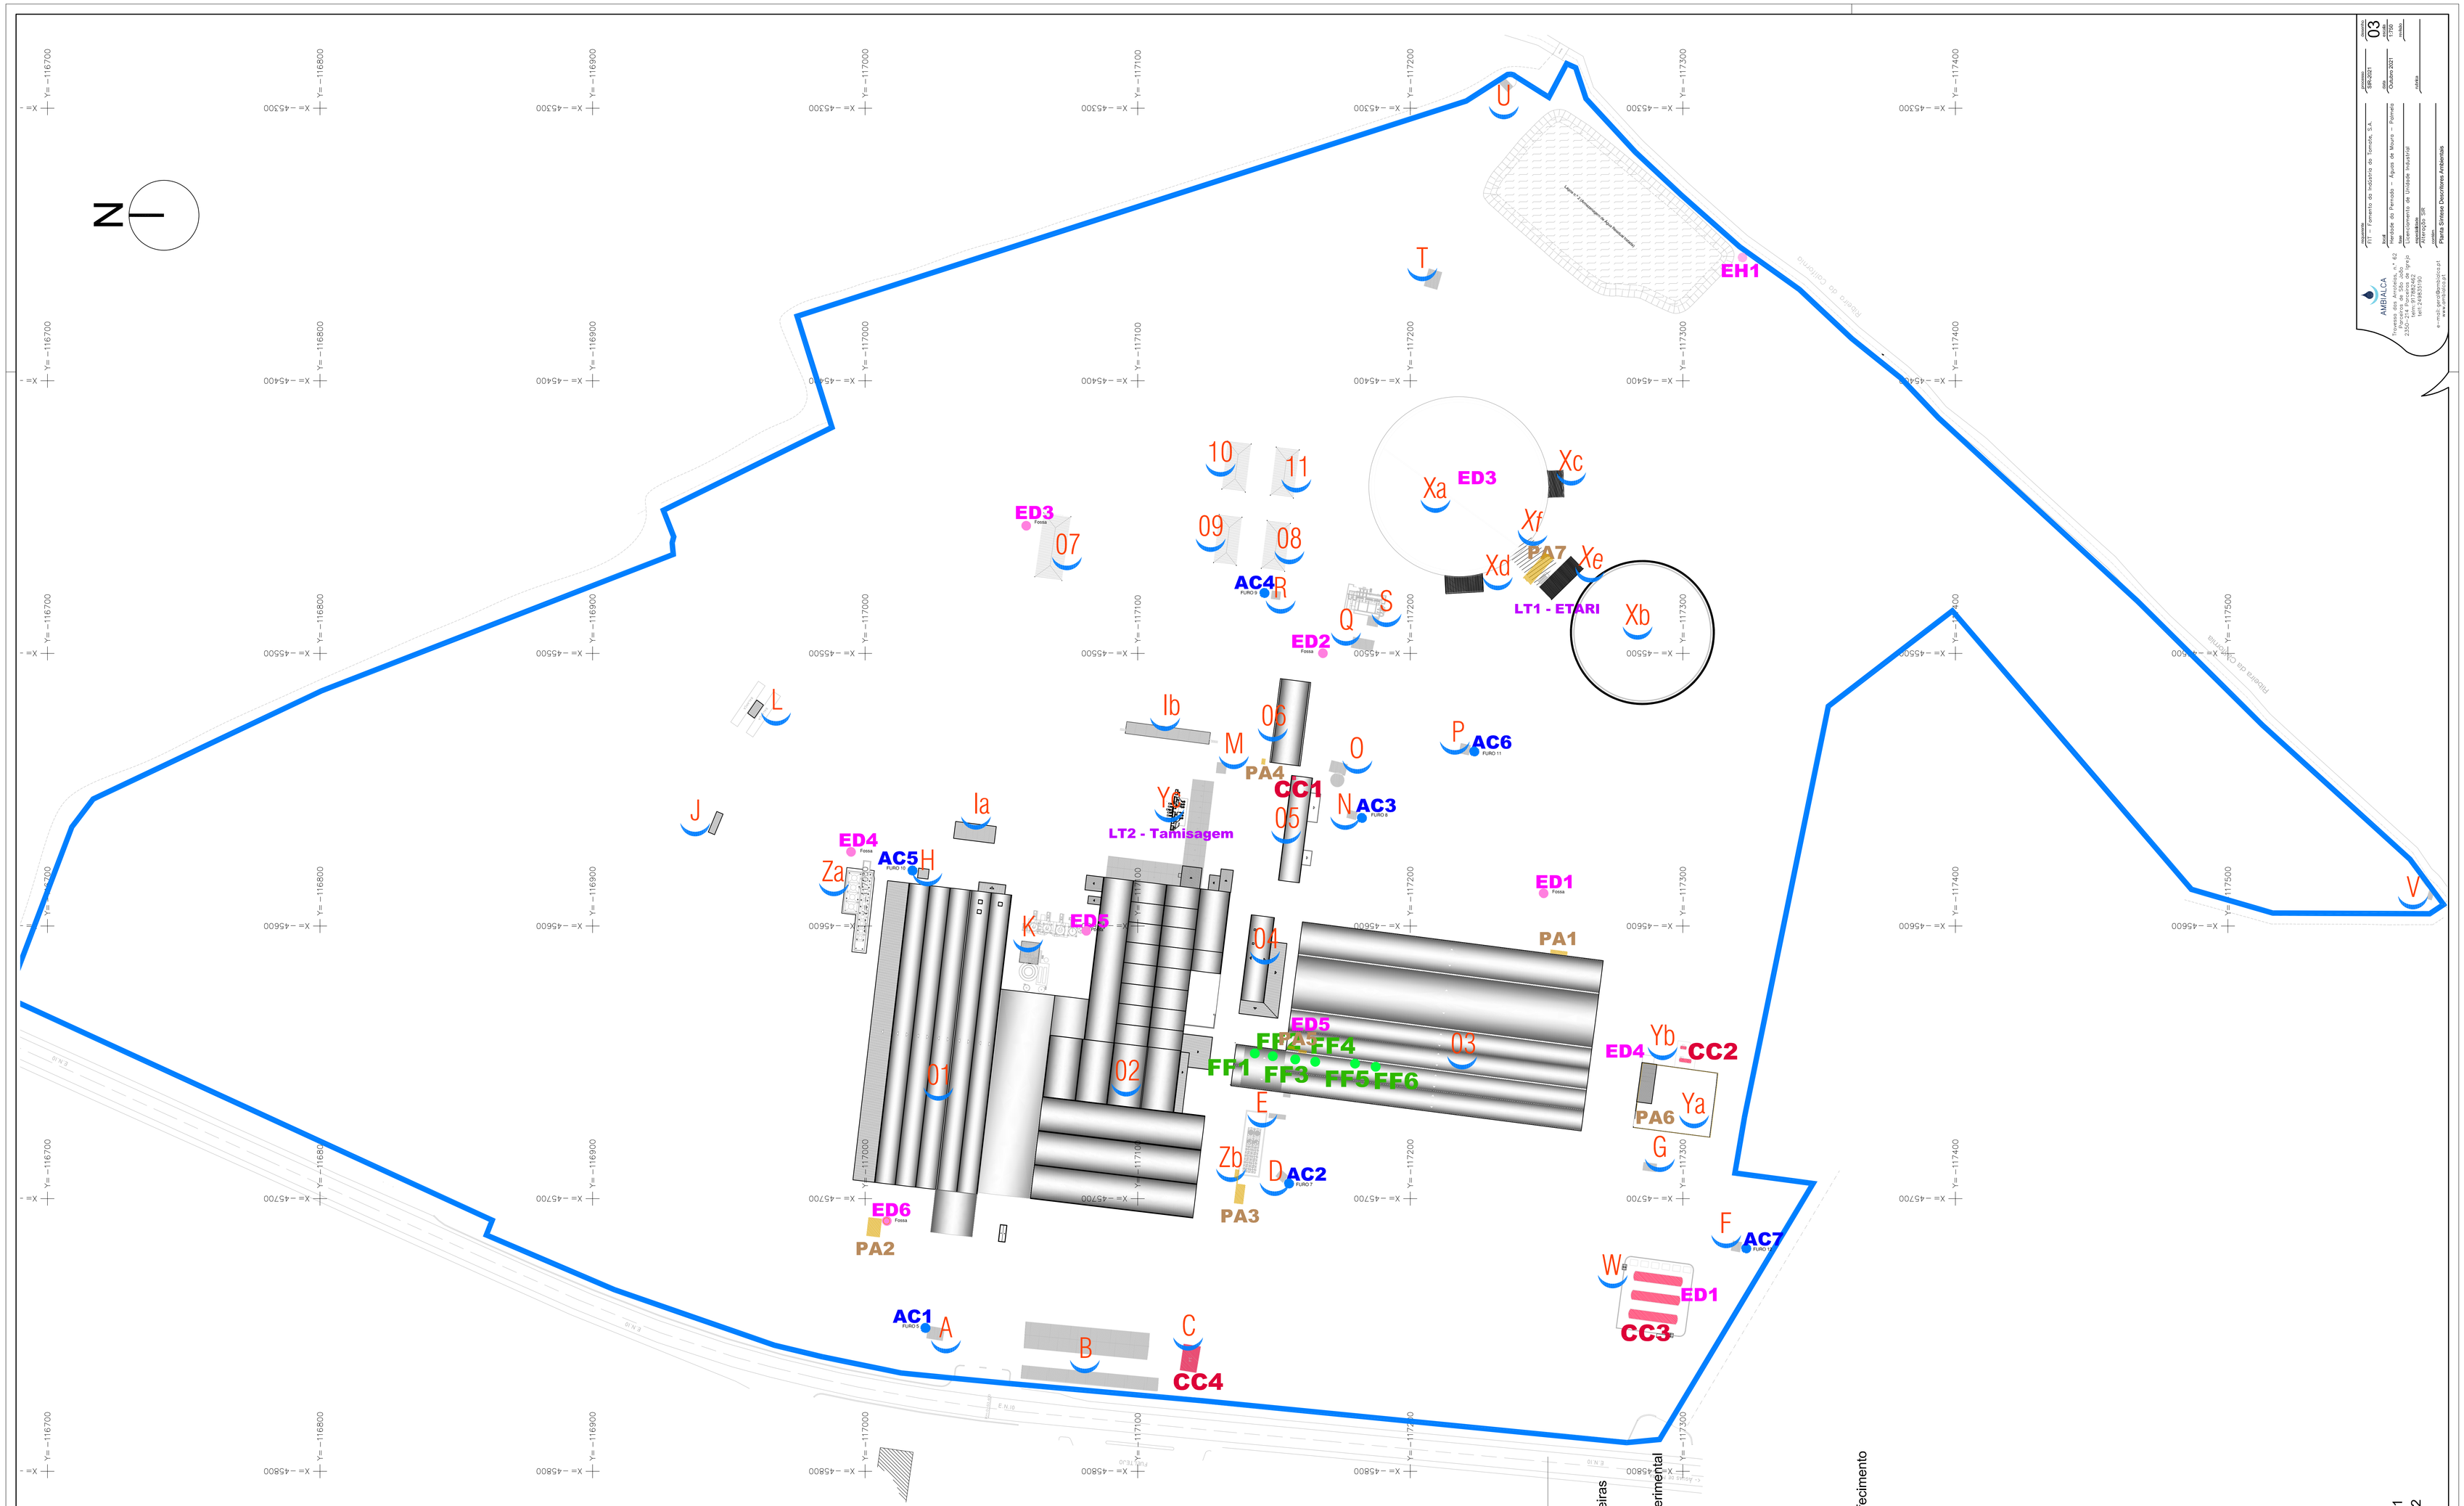

LEGENDA EDIFICAÇÕES

01 - Edifício de Armazenagem
02 - Edifício de Produção e Armazenagem
03 - Edifício de Armazenagem e Sala de Caldeiras
04 - Edifício da linha de Pouch
05 - Edifício Armazém de Peças
06 - Edifício Antigos Balneários / Cozinha Experimental
07 - Edifício da Kaggome
08 - Edifício de Habitação (devoluto)
09 - Edifício de Habitação (devoluto)
10 - Edifício de Habitação (devoluto)
11 - Edifício de Habitação (devoluto)

A - Edifício Apoio Furo 5
B - Telheiro de Estacionamento
C - Seccionador de Eletricidade
D - Edifício Apoio Furo 7
E - Edifício Central Bombagem Torres de Arrefecimento
F - Edifício Apoio Furo 12
G - Edifício Apoio UAGNL
H - Edifício Apoio Furo 10
Ia - Telheiro Descarga de Tomate 2
Ib - Telheiro Descarga de Tomate 1
J - Edifício Classificação de Tomate
K - Apoio "APOLLO"
L - Edifício da Báscula
M - Edifício Reutilização Água Residual
N - Edifício Apoio Furo 8
O - Edifício Água Potável e Depósito
P - Edifício Apoio Furo 11
Q - Posto de Transformação 5
R - Edifício Apoio Furo 9
S - Apoio Pré-Tratamento ETARI
T - Edifício de Apoio ETARI
U - Edifício da Estação de Bombagem
V - Edifício Contador/Desinfecção
W - UAGNL
Xa - Tanque de Oxidação
Xb - Tanque de Sedimentação
Xc - Edifício de Ventilação 1
Xd - Edifício de Ventilação 2
Xe - Edifício de Comando
Xf - Plataforma de Filtração
Ya - Parque de Resíduos
Yb - Armazenagem de GPL
Yc - Estação de Tamisagem Águas Residuais
Za - Bacia Retenção Torres de Arrefecimento 1
Zb - Bacia Retenção Torres de Arrefecimento 2

AMBIALCA
"Horeca" Rua do Carvalho, n.º 42
Pinheiro da Ponte
2350-479 Ourém
Tel: 219383742
Fax: 219383743
e-mail: geral@ambialca.pt
www.ambialca.pt

Cliente: SPT - Comércio de Indústria de Tomate, S.A.
Ref. Ferrazes da Ponte – Água de Moura – Pombal
Título: Levantamento de Unidade Industrial
Arquitectura: Arq. Nº 2426 JR
Desenho: Planta Síntese Descritiva Ambiental
Data: Outubro/2021
Escala: 1/1000
Folha: 03
Revisão: 00