


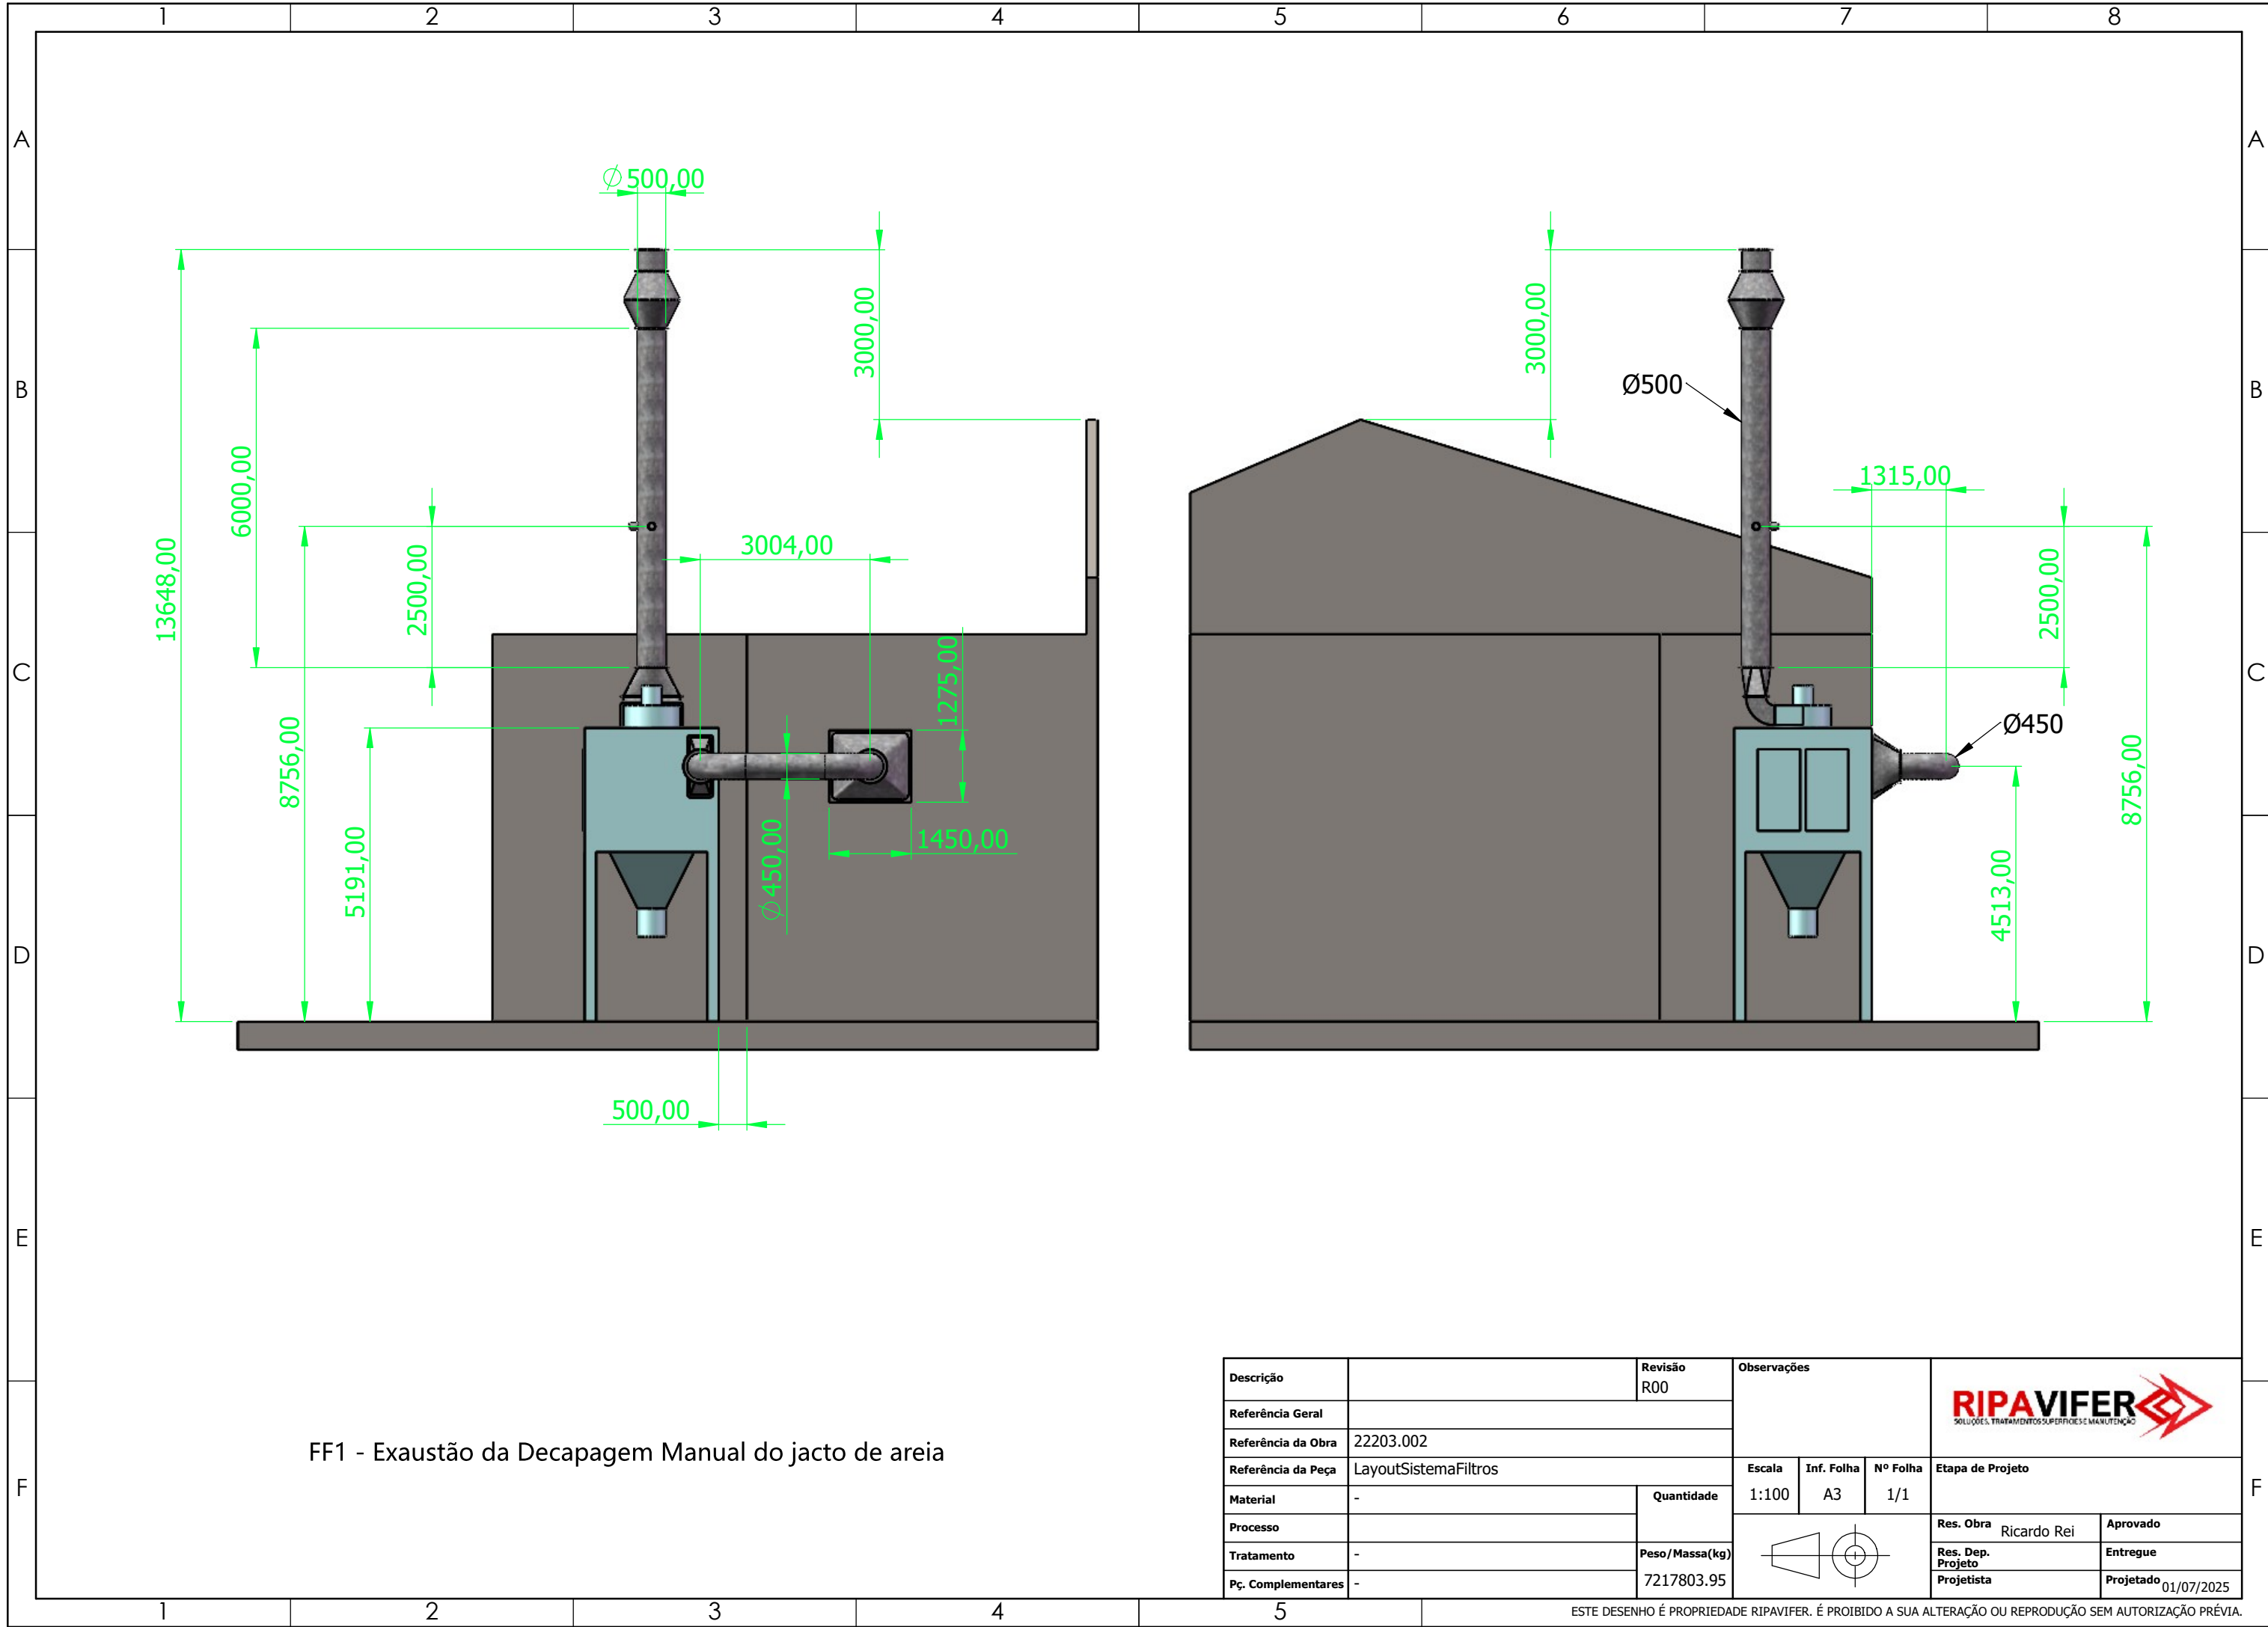

FF1 - Exaustão da Decapagem Manual do jacto de areia

Descrição		Revisão R00	Observações					
Referência Geral								
Referência da Obra	22203.002							
Referência da Peça	LayoutSistemaFiltros		Escala	Inf. Folha	Nº Folha	Etapa de Projeto		
Material	-	Quantidade	1:100	A3	1/1			
Processo						Res. Obra	Ricardo Rei	Aprovado
Tratamento	-	Peso/Massa(kg)				Res. Dep. Projeto	Entregue	
Pç. Complementares	-	7217803.95				Projetista	Projetado	01/07/2025