




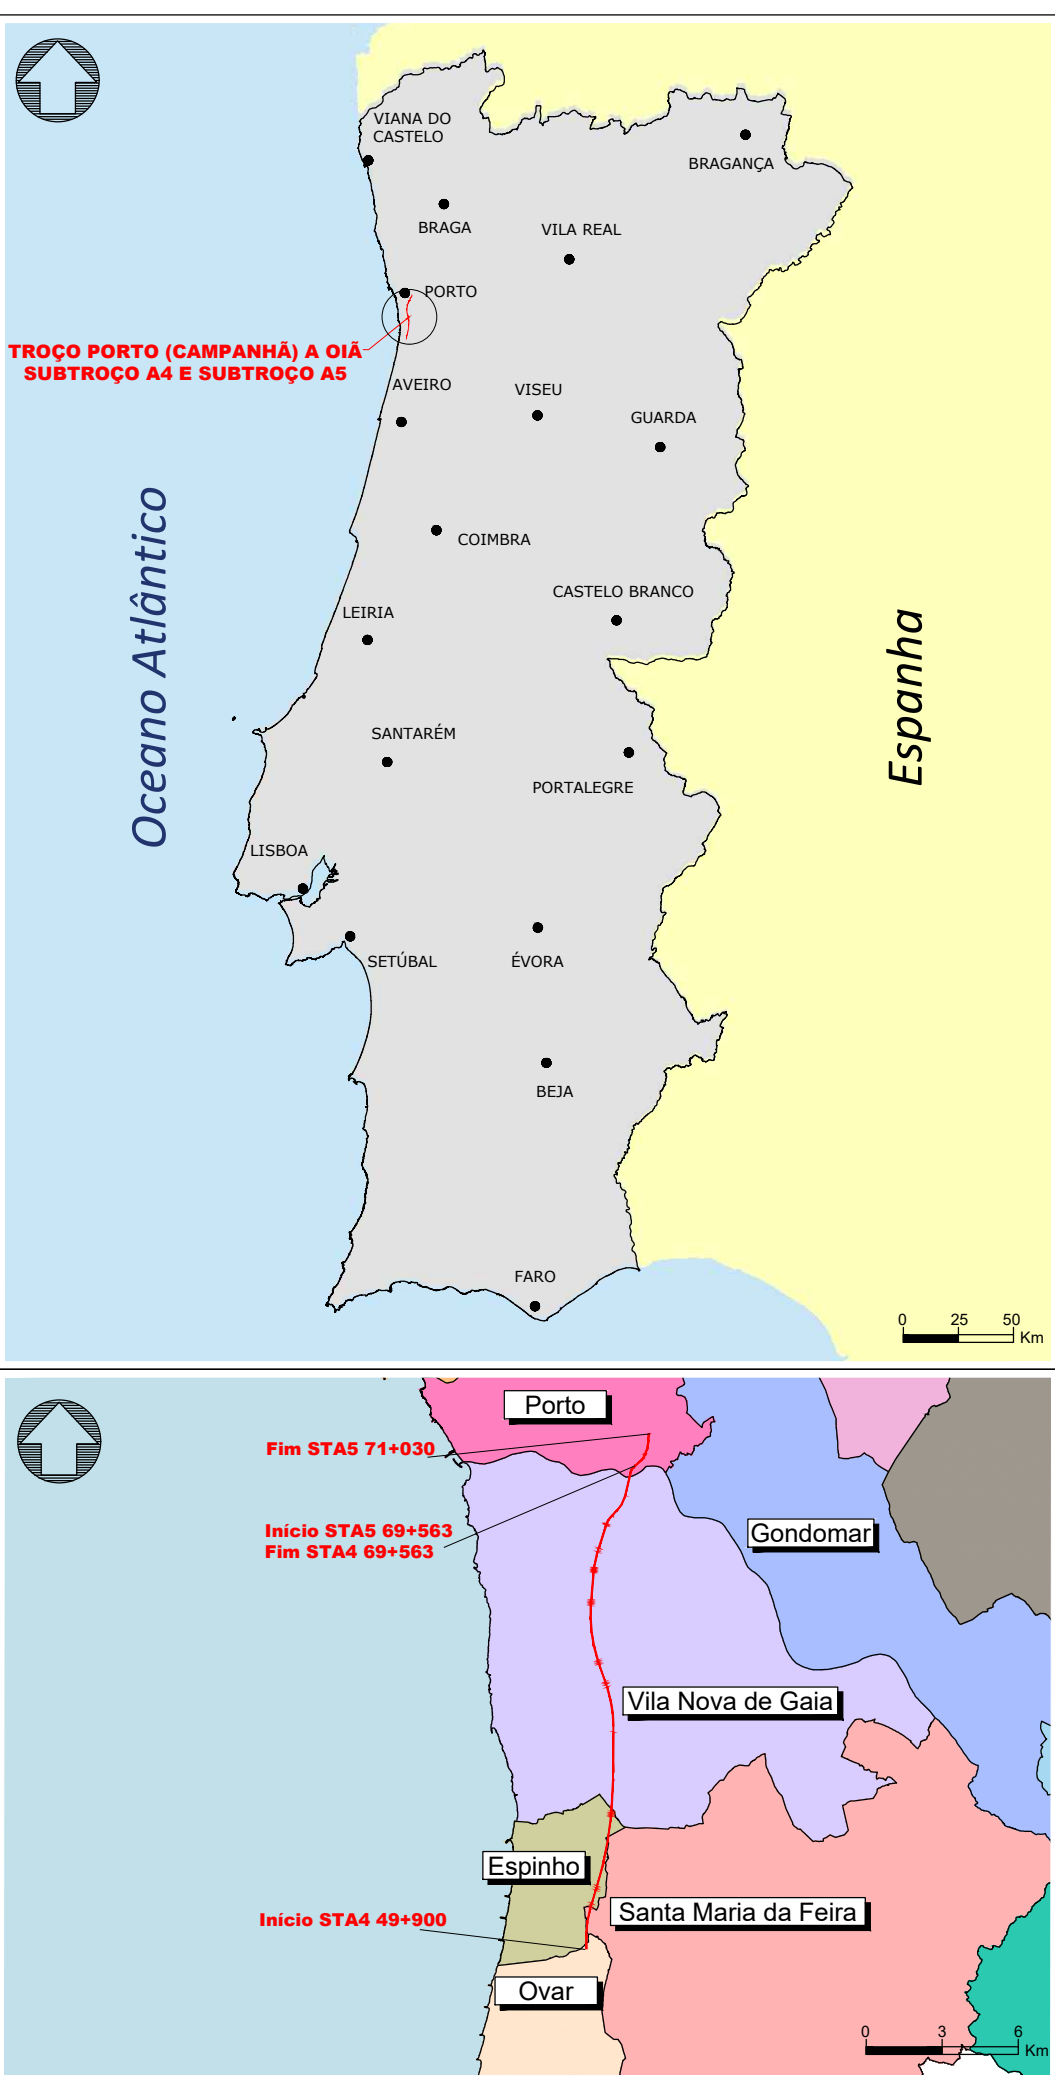

- Legenda:**
- LINHA DE ALTA VELOCIDADE
 - PONTE OU VIADUTO
 - TÚNEL
 - ESTAÇÃO
 - Posto Intermédio de Banalização
- METRO DO PORTO**
- LINHA AZUL
 - LINHA ROSA
 - LINHA RUBI
 - LINHA AMARELA

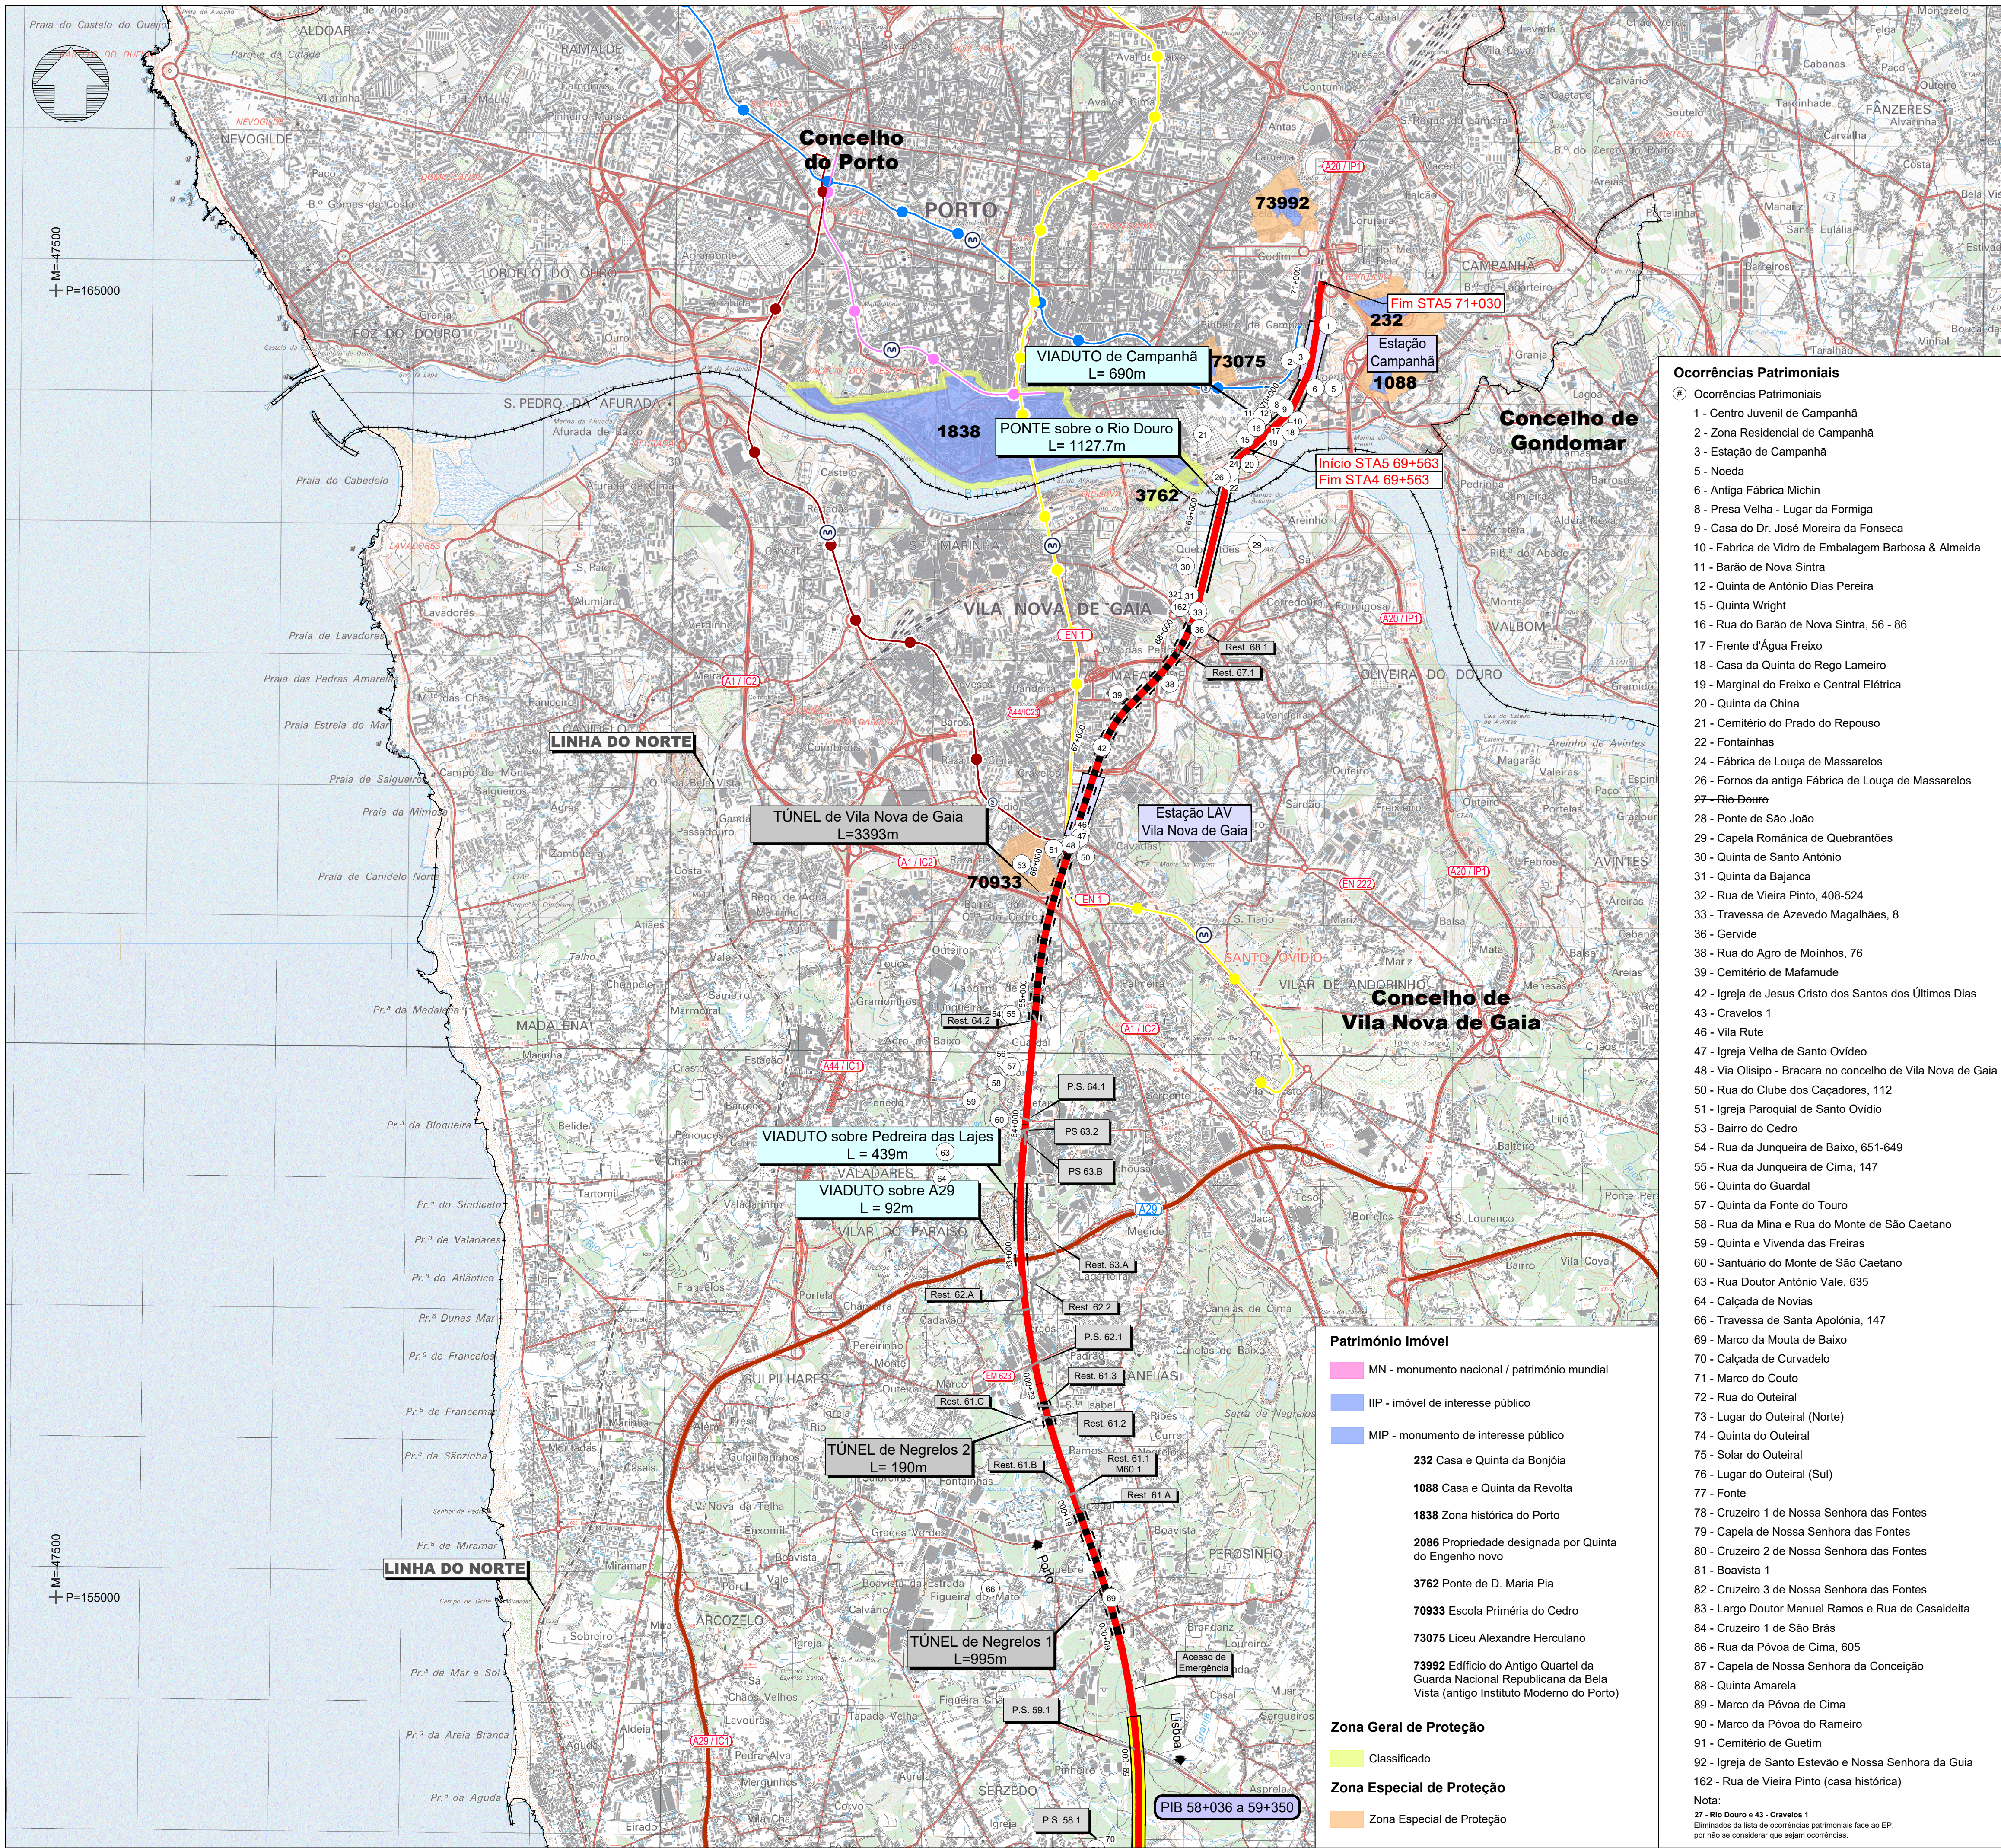

SISTEMA DE REFERÊNCIA
PT-TM06 / ETRS 89

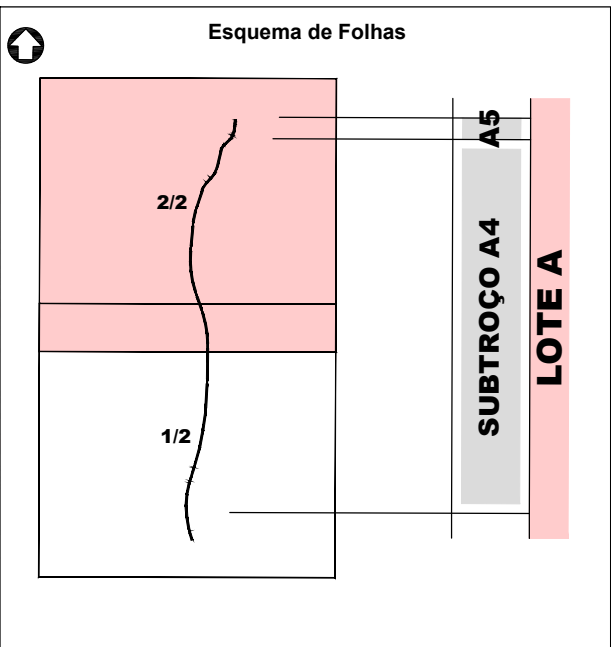

AVAN		CONCESSIONÁRIA DE ALTA VELOCIDADE		Cofinanciado pela União Europeia	
Infraestruturas de Portugal		Código do Projeto: PF102AB PR.10.02.04.05.001.00		Data: 2026-04	
Empreendimento: N°		Título do Desenho: Património - Área de Enquadramento		Versão: 1: 25 000	
Projeto de Execução		Património - Área de Enquadramento		1: 25 000	