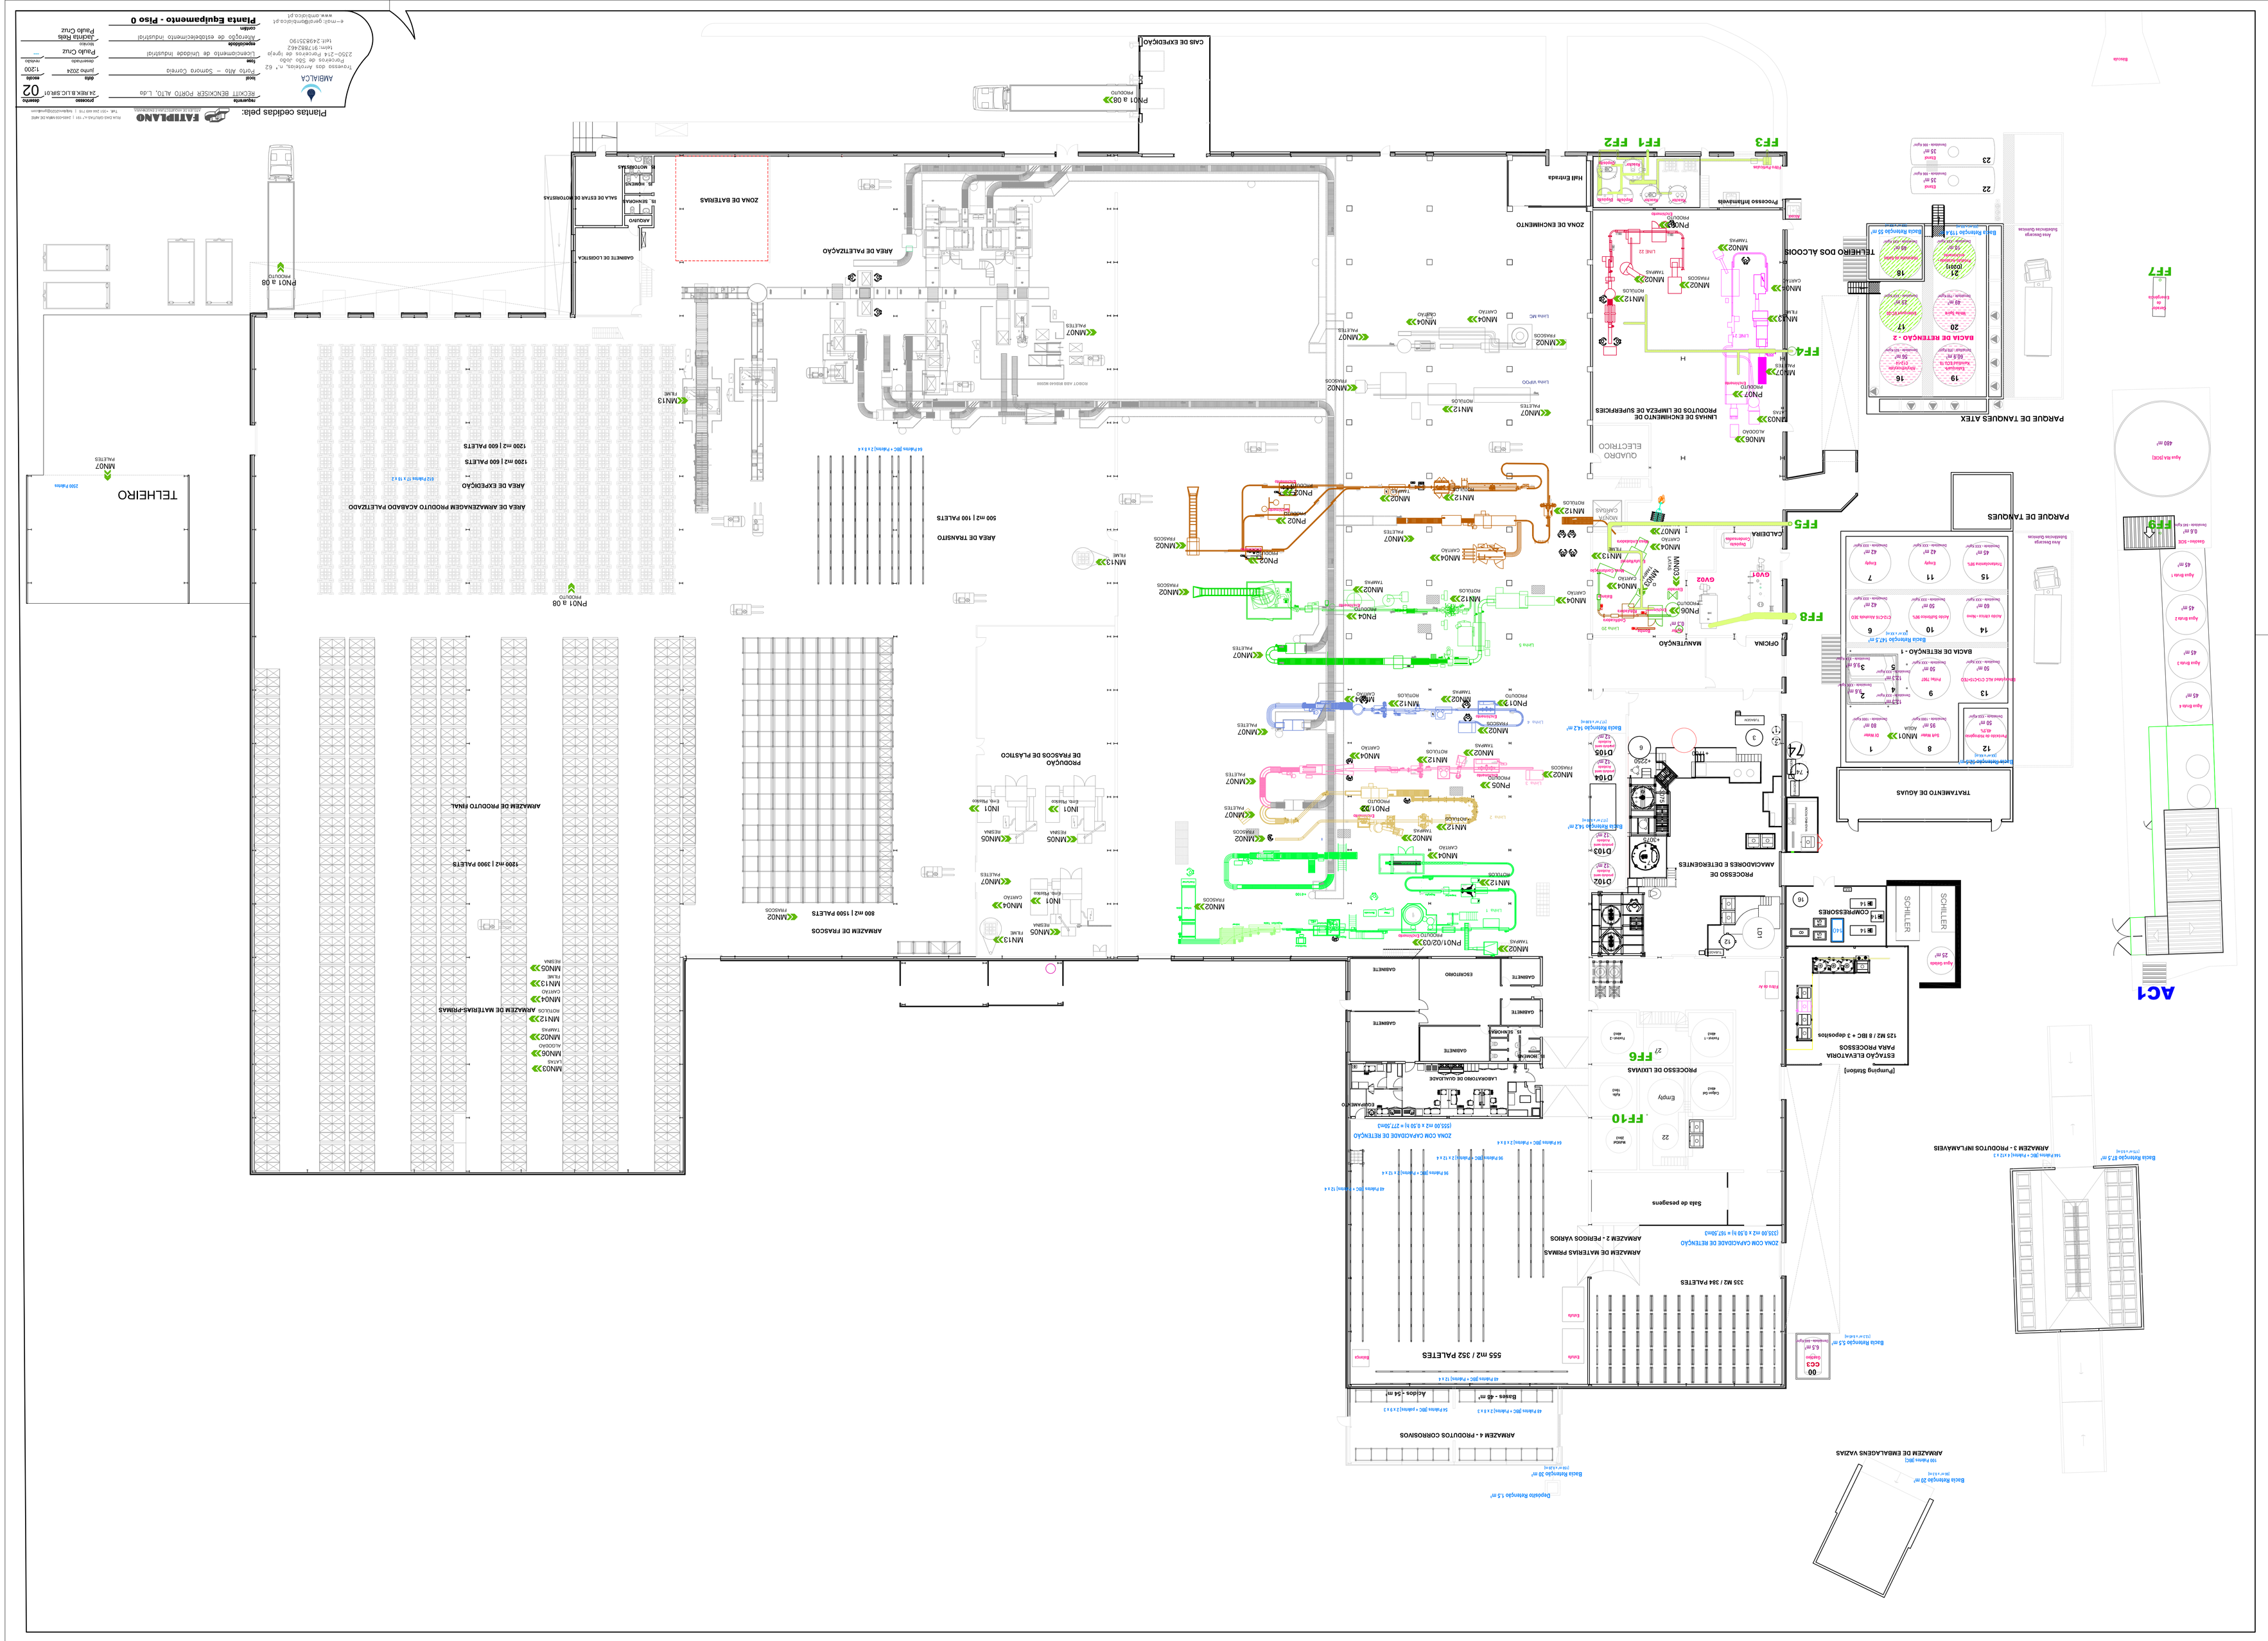
Plantas cedidas pela:
FATIBLANO
RUA DAS GALIOLAS Nº 191 | 3450-055 MARIA DE AVID
Tel. +351 239 449 100 | fatiblano@fatiblano.com
AMBALCA
Travessa das Arcoveias, nº 62
2250-314 Pombeiros de Ignjo
Pombeiros de São João
tel/fax 249325190
tlm/ 917882462
e-mail: geral@ambalca.pt
www.ambalca.pt
Nº/revisão
Revisão
RECOLTI BENCKISER PORTO ALTO, L.da
Porto Alto – Samora Correia
Licenciamento de Unidade Industrial
Arquivo de estabelecimento industrial
2 REV. B LIC.SIR.01
Data
junho 2024
Desenhado
Paulo Cruz
Aprovado
Juliana Reis
escala
1:200
Planta Equipamento - Piso 0
02
Nº desenho