



LEGENDA / OBSERVAÇÕES

- Área impermeabilizada descoberta sujeita a tratamento no Separador de Hidrocarbonetos -3 430 m²
- Área Ajardinada
- Resíduos Produzidos
- Resíduos Recebidos
- Equipamentos

Rede de Abastecimento de Água

Rede de Drenagem de Águas Residuais Domésticas

Rede de Drenagem de Águas tratadas por SH

Rede de Drenagem de Águas Pluviais


Grelhas de Drenagem



Caixas de Visita



Pendente do Pavimento

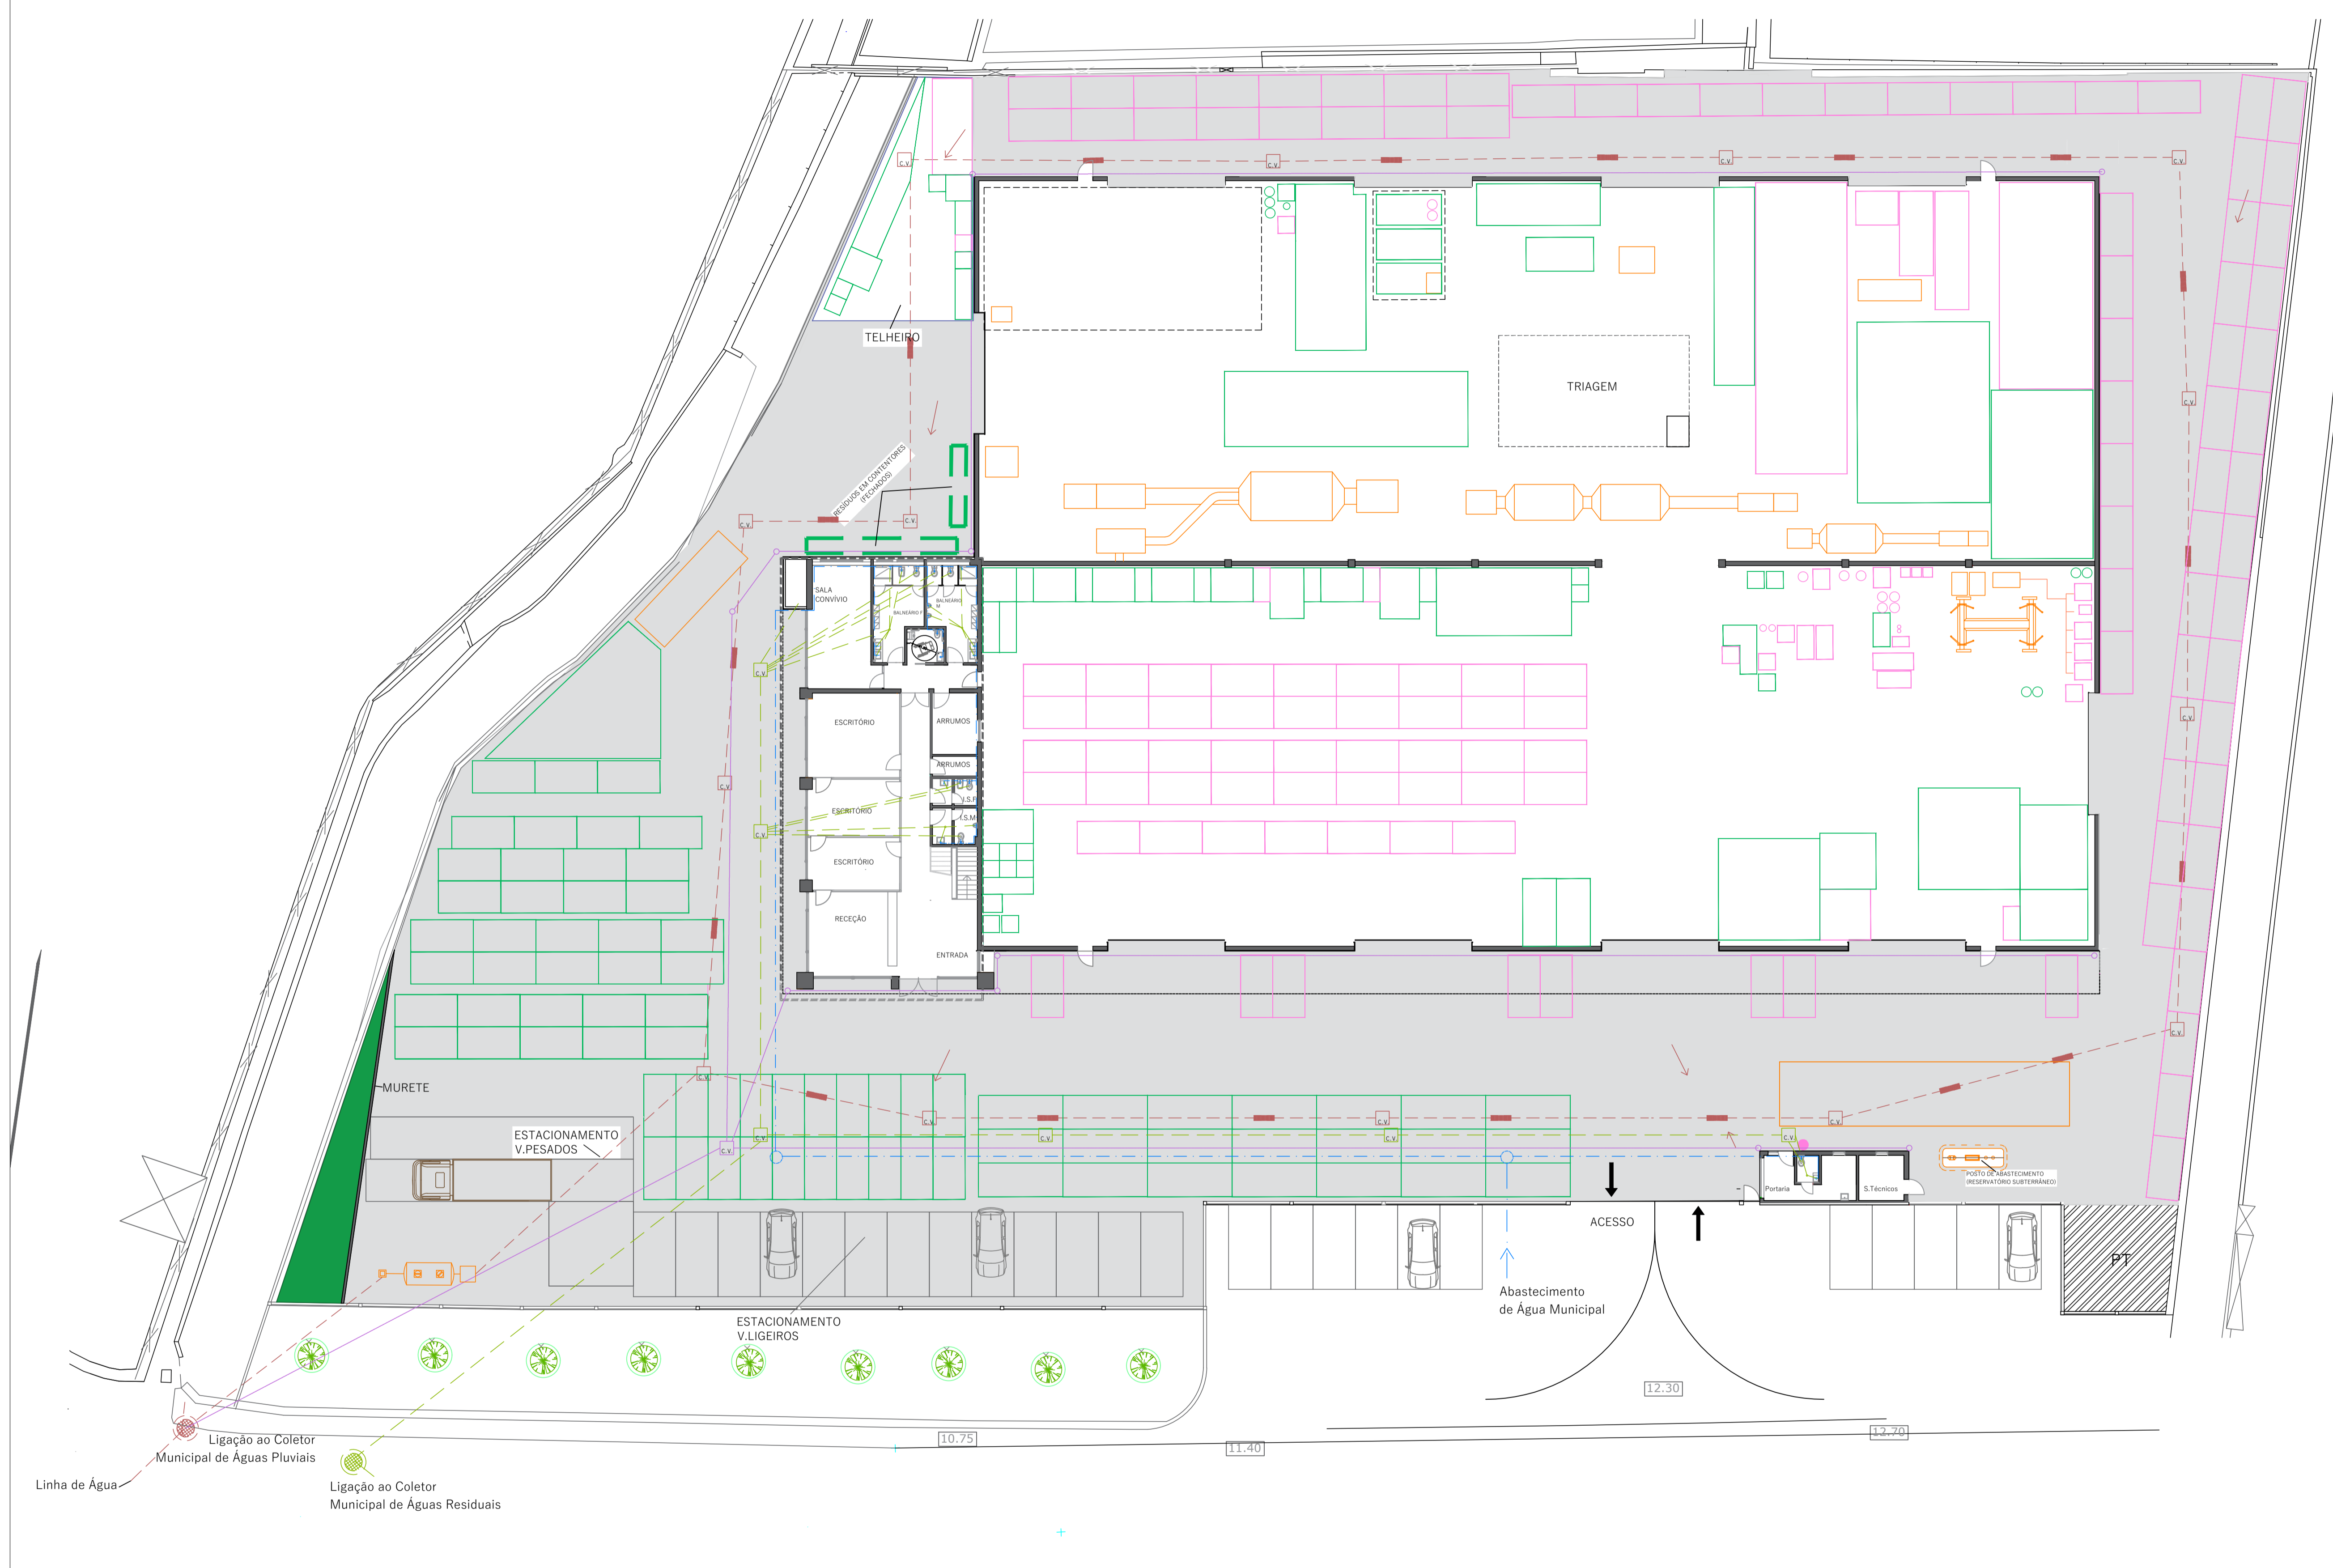

Linha de Água
 Ligação ao Coletor Municipal de Águas Pluviais
 Ligação ao Coletor Municipal de Águas Residuais