



PLANTAS - PISO 1


Piso 1 - Pavilhões K2 e K3

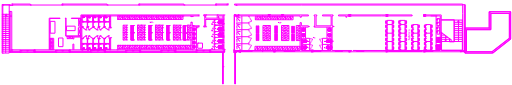


Piso 1 - Pavilhão G

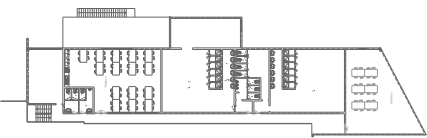

Piso 1 - Espaço localizado por cima da sala de formação exterior

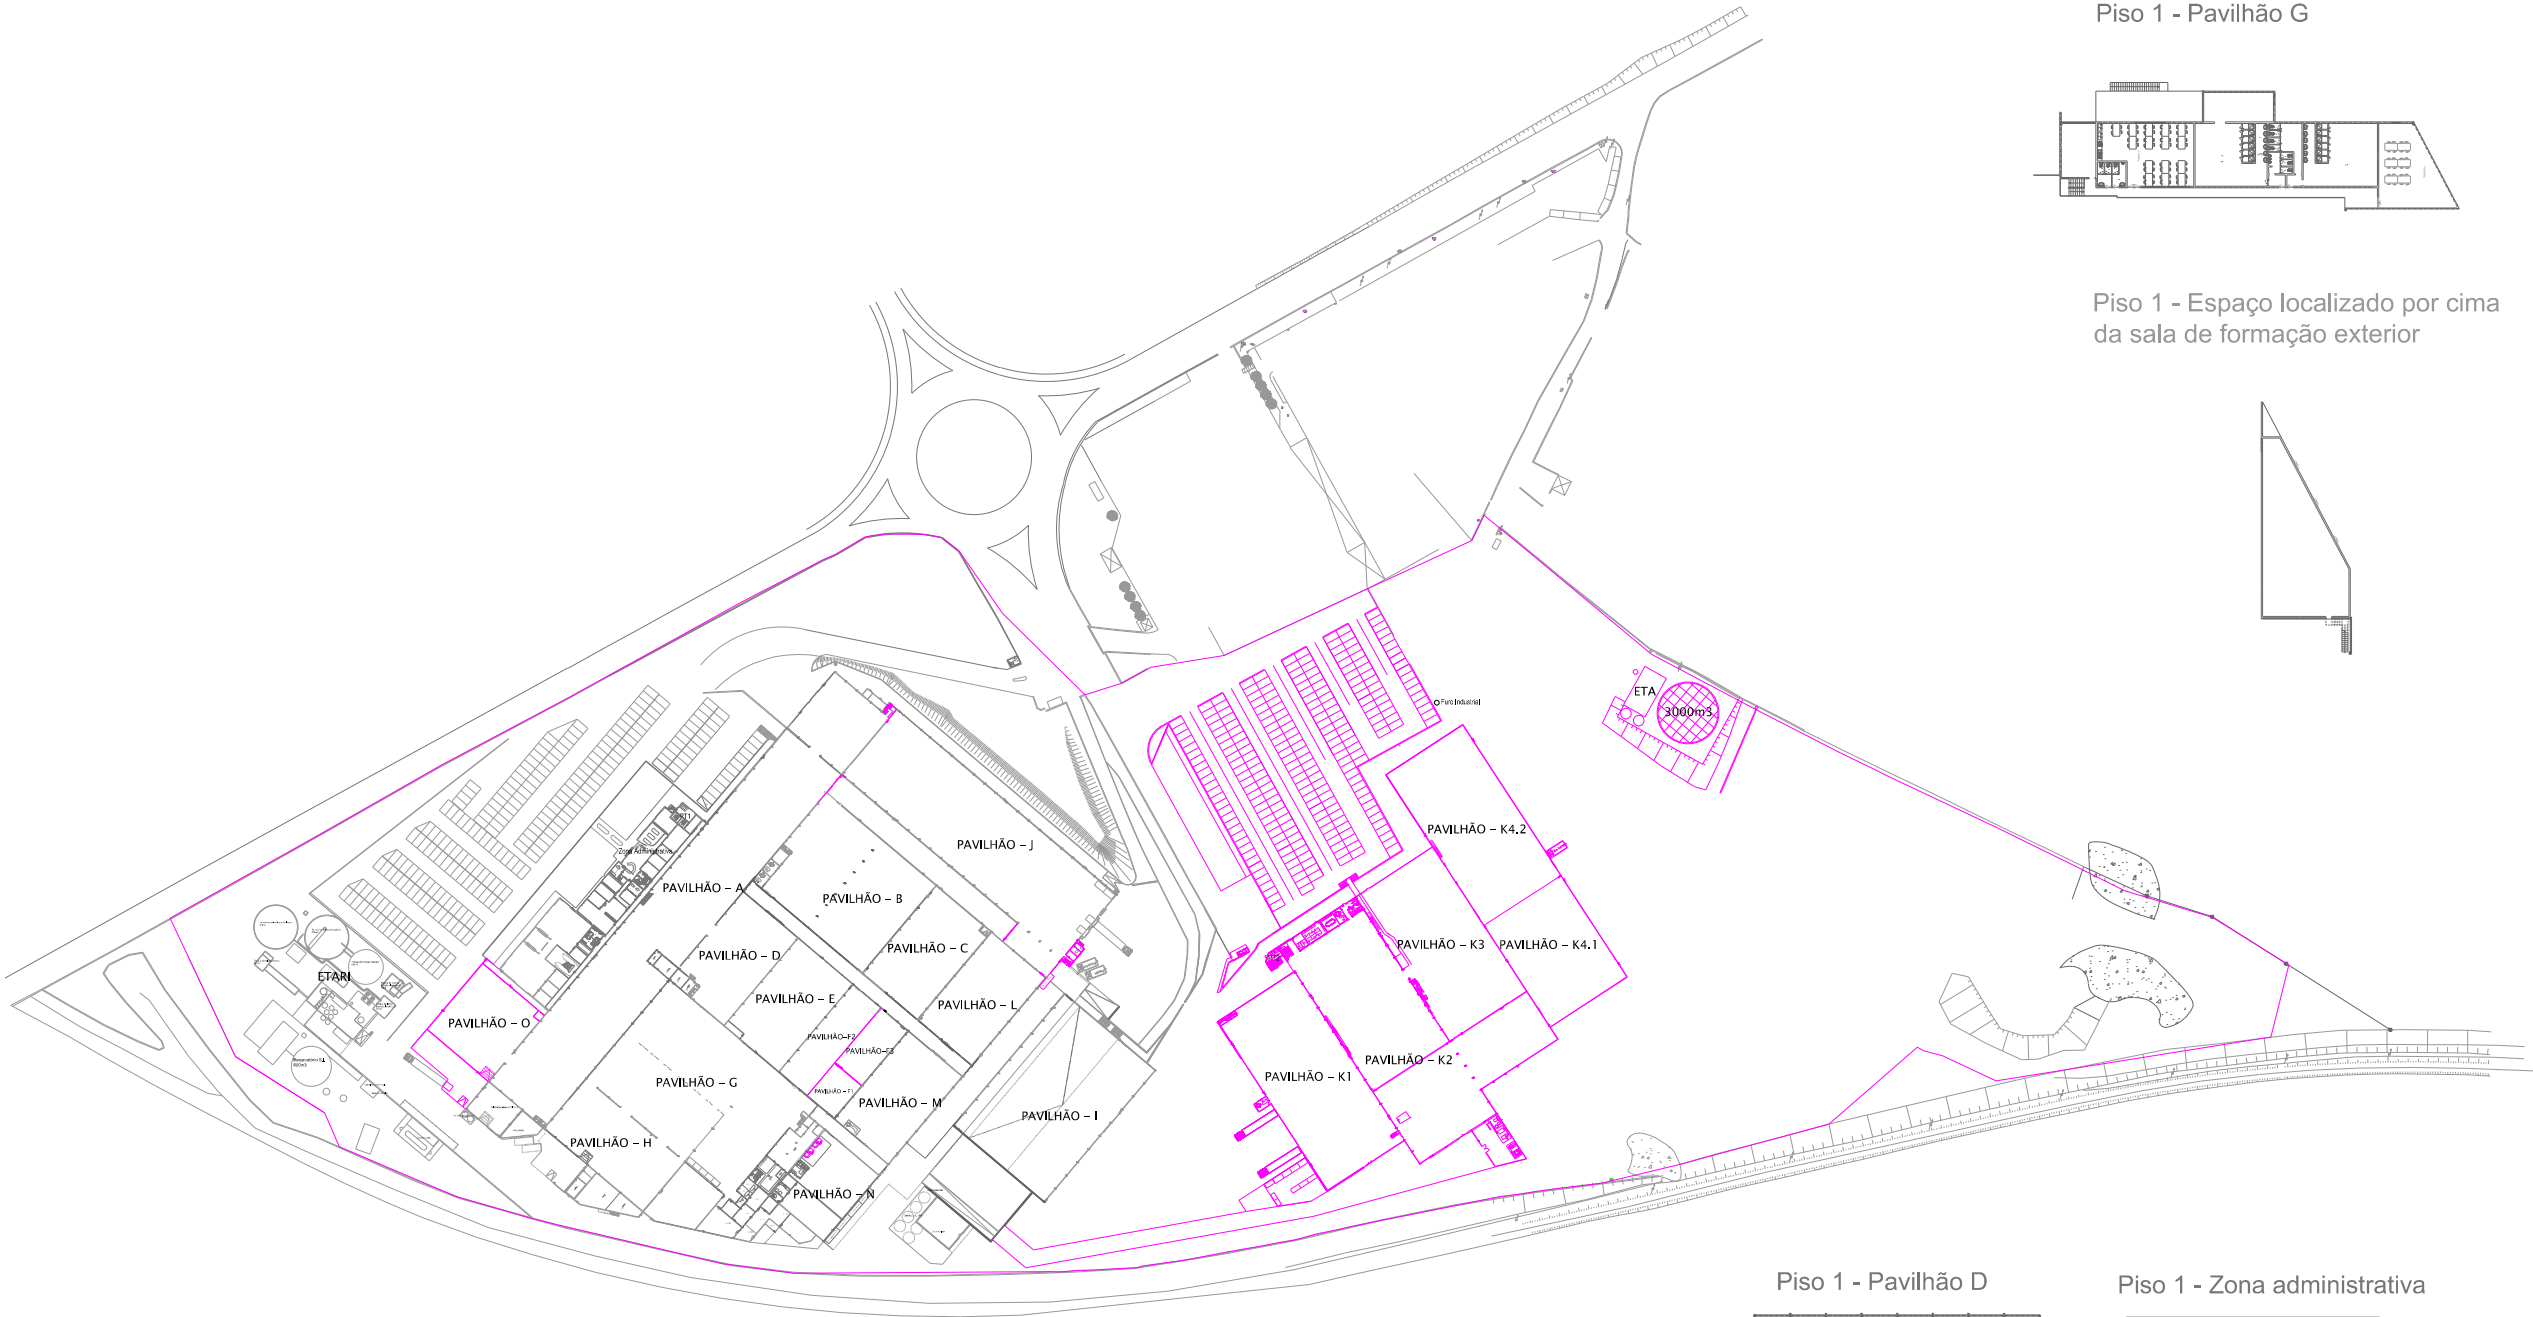

Piso 1 - Pavilhão D

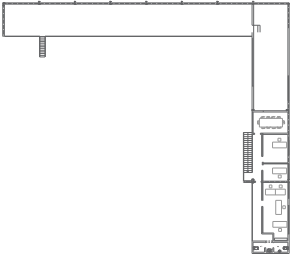

Piso 1 - Zona administrativa

