


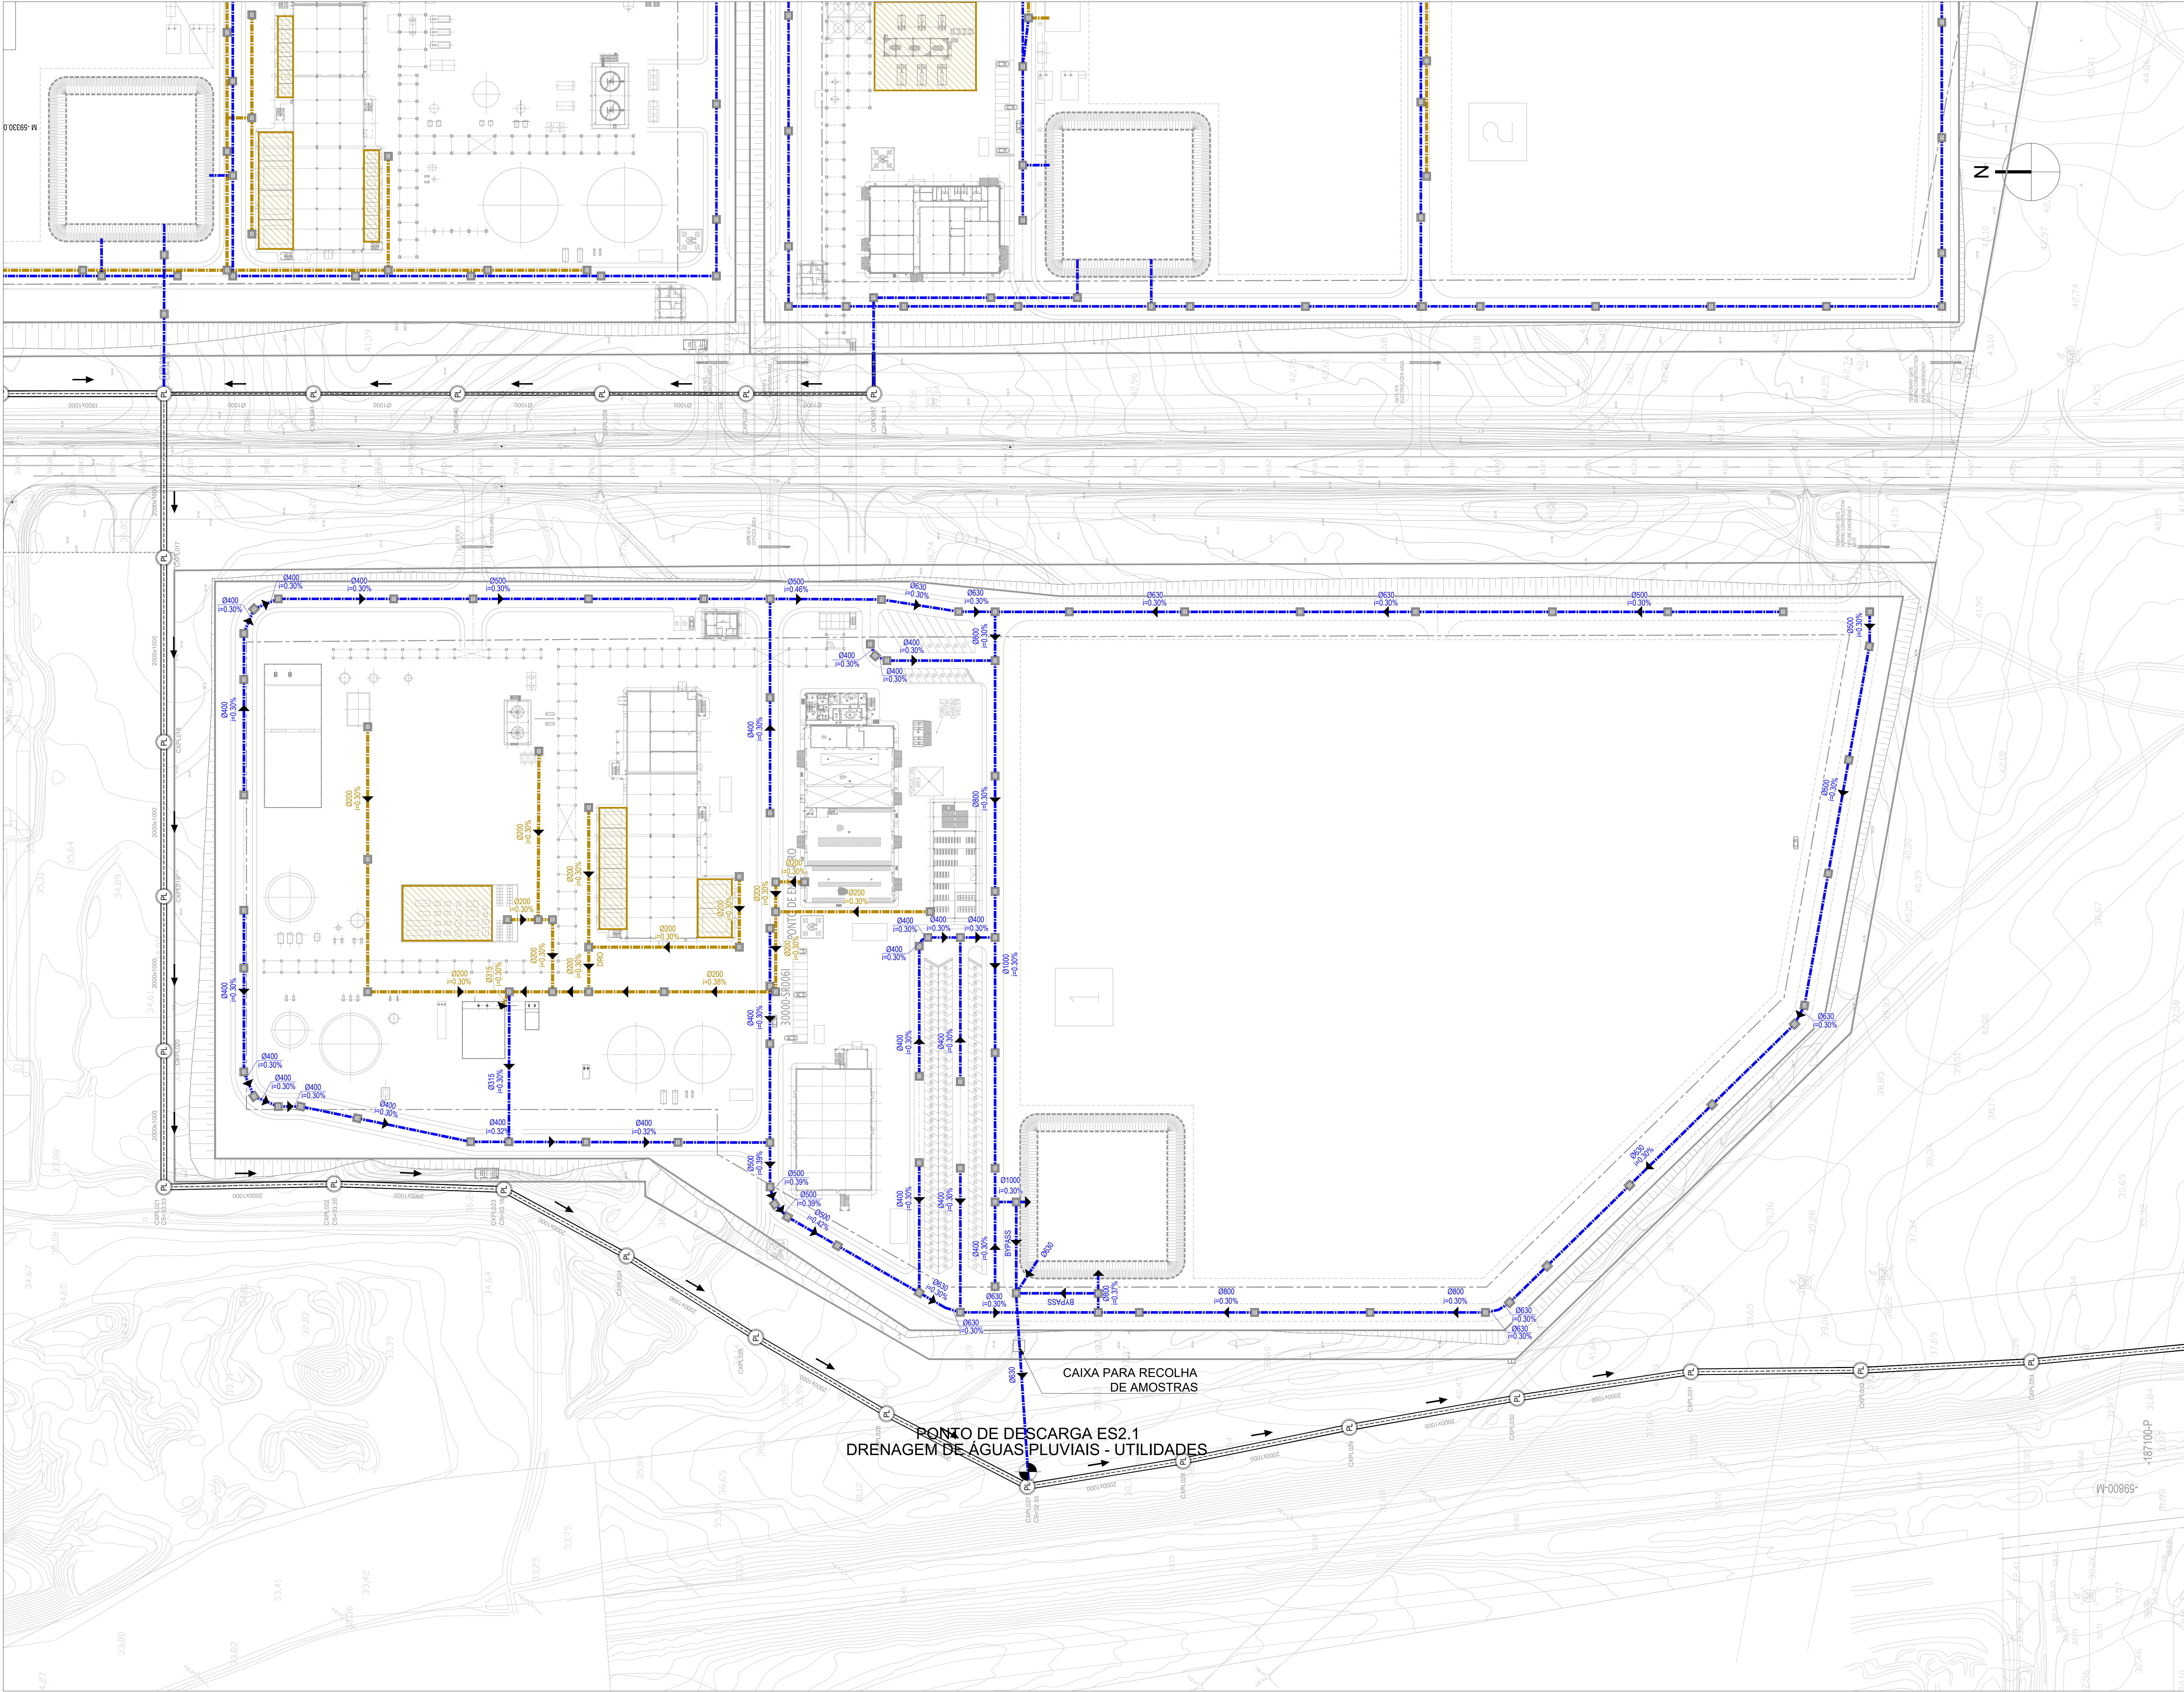

NOTAS GERAIS

- Dimensões apresentadas em metros;

- Coordenadas apresentadas em metros;

- Cota relativa +100,00m corresponde à cota absoluta +38,00m;

- Origem do sistema de coordenadas definido de acordo com a tabela abaixo:

PLANTAS	PROJETO	PROJETO	PROJETO
PROJETO	PROJETO	PROJETO	PROJETO
PROJETO	PROJETO	PROJETO	PROJETO
PROJETO	PROJETO	PROJETO	PROJETO

Localização dos pontos de acordo com a tabela abaixo:

PROJETO	PROJETO	PROJETO
PROJETO	PROJETO	PROJETO
PROJETO	PROJETO	PROJETO
PROJETO	PROJETO	PROJETO

LEGENDA

TALUDE DE ATERRO

TALUDE DE ESCAVAÇÃO

REDE DE DRENAGEM DE ÁGUAS PLUVIAIS

REDE DE DRENAGEM DE ÁGUAS PLUVIAIS POTENCIALMENTE CONTAMINADAS

SENTIDO DE ESCOAMENTO

CAIXA DE VISTA

ZONAS COM DRENAGEM DE ÁGUAS PLUVIAIS POTENCIALMENTE CONTAMINADAS

PLANTA CHAVE

Rev.	Data	Descrição das alterações	Assinatura
00	2024-11-20	Emissão Inicial	MAA
Rev.	Data	Descrição das alterações	Assinatura

www.qd-eng.com

Cliente

PROJETO

MADOQUA POWER 2X
500MW Electrolyser
and Green Ammonia

ERC

Desenho

Infraestruturas
Drenagem de Águas Pluviais
Planta das Utilidades

Escala: 1:1500

Data: 2024-11-20

Formato: A3

Folha: 01

Projeto TCM

Verificado TCM

Aprovado TCM

Assinado TCM

Desenho M

Revisão

INF-000-243 00

Este desenho é propriedade do GRUPO QUADRANTE, não podendo ser utilizado ou reproduzido, no todo ou em parte, ou copiado, sem a sua expressa autorização. Este desenho só é válido para o projeto de engenharia apresentado.