
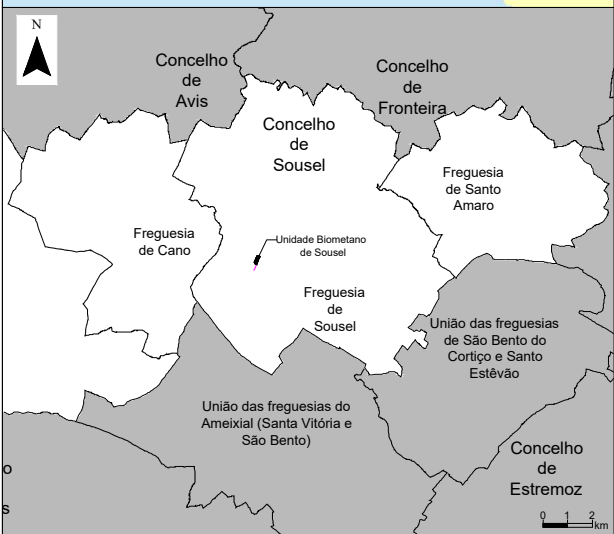
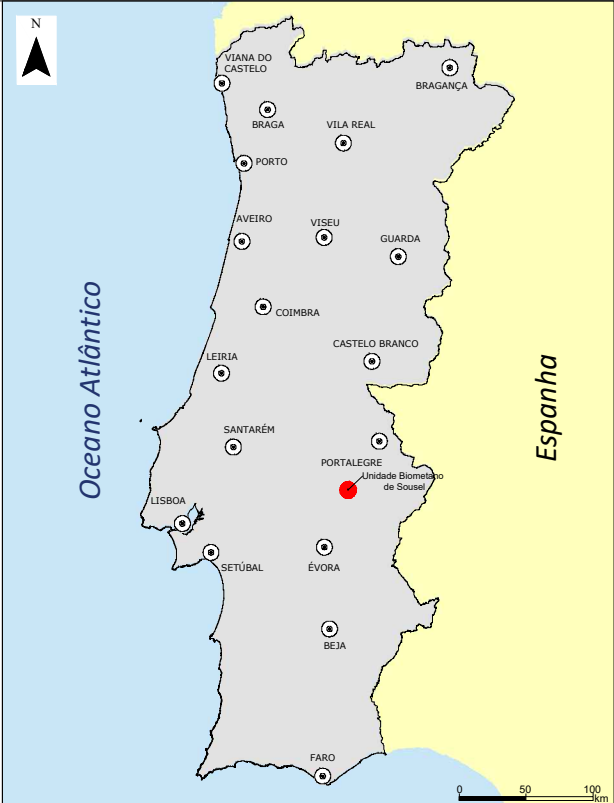


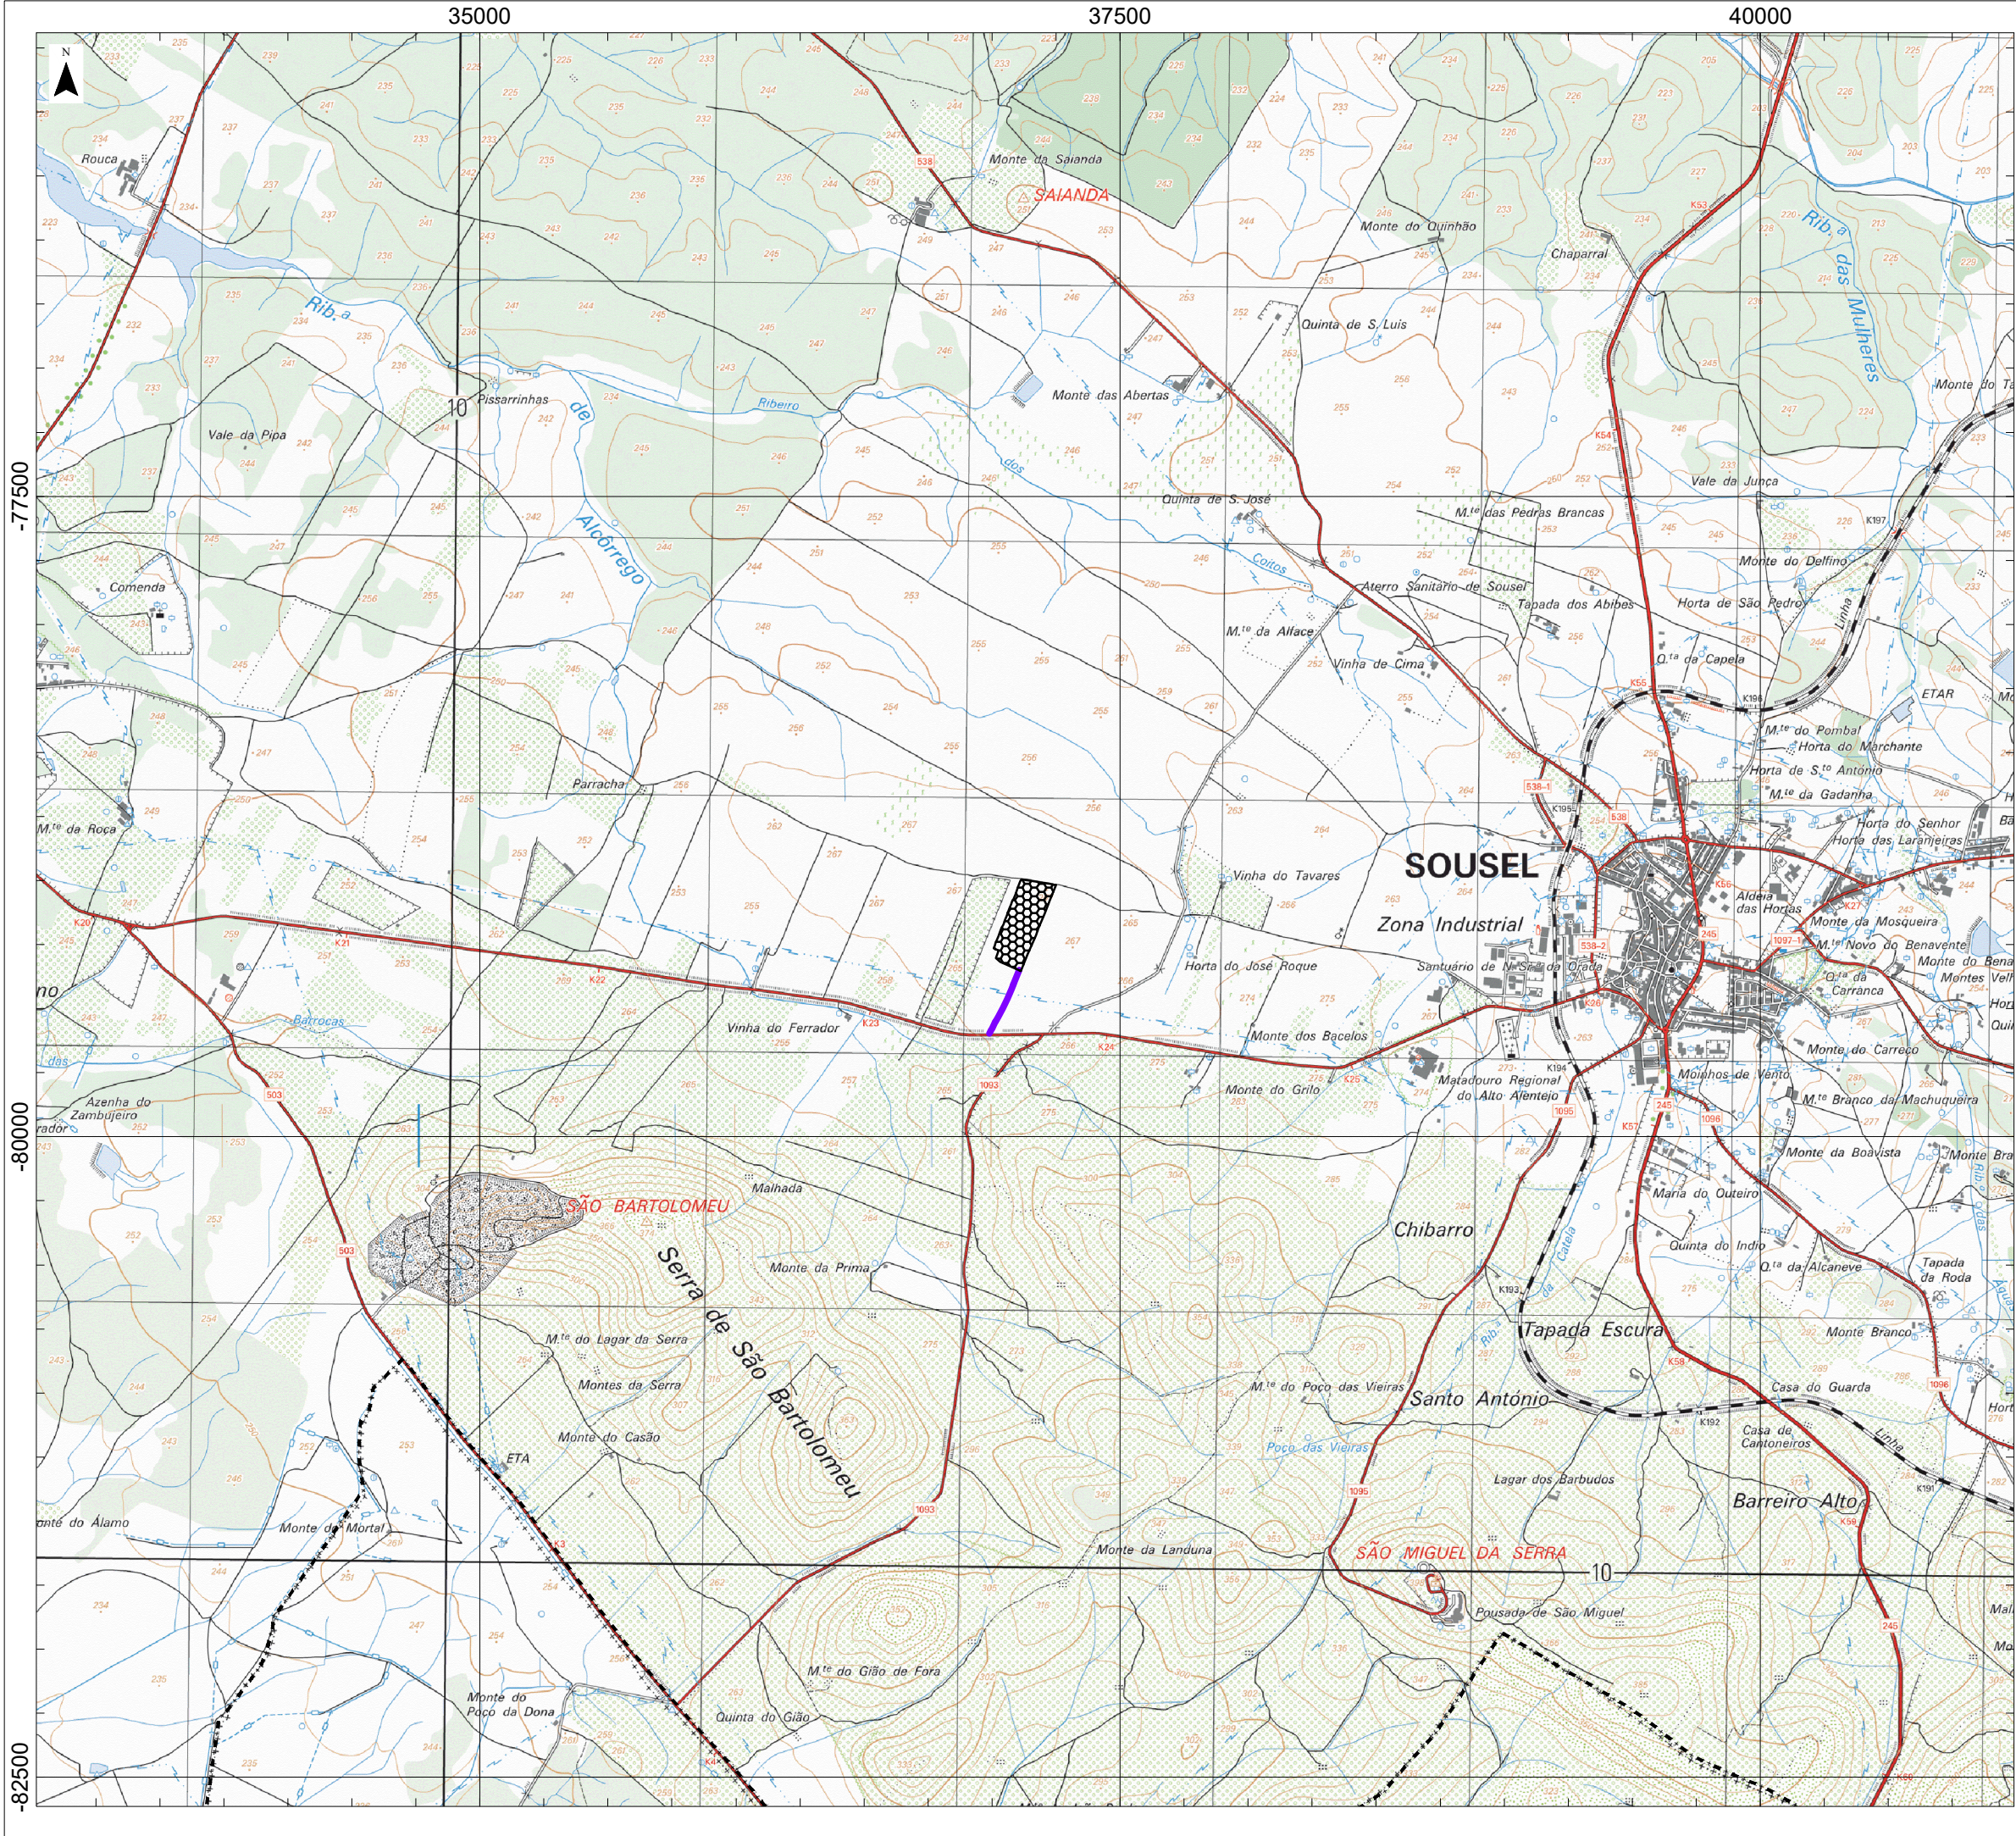

Projeto

 Unidade de Biometano de Sousa

 Acesso de ligação à EN372

 Limite de Concelho (CAOP 2024)


Fonte: (Cartografia de Base)

Instituto Geográfico do Exército, Cartas Militares de Portugal da Série M888 à escala 1: 25 000: 397 - Sousa, 3ª edição de 2007; 411 - Santa Vitória do Ameixial (Estremoz), 3ª edição de 2007.

Referência: NE_1473/2024

Unidade de Biometano de Sousa		Projeto de Execução	
Título		Figura	
Localização		1	
Sistema de referência		Folha	
EPSG 3763 (PT-TM06/ETRS89 - European Terrestrial Reference System 1989)		1/1	
Escala		Versão	
1:25 000		A	
Ficheiro		Formato	
2025		A3 - 297 x 420	

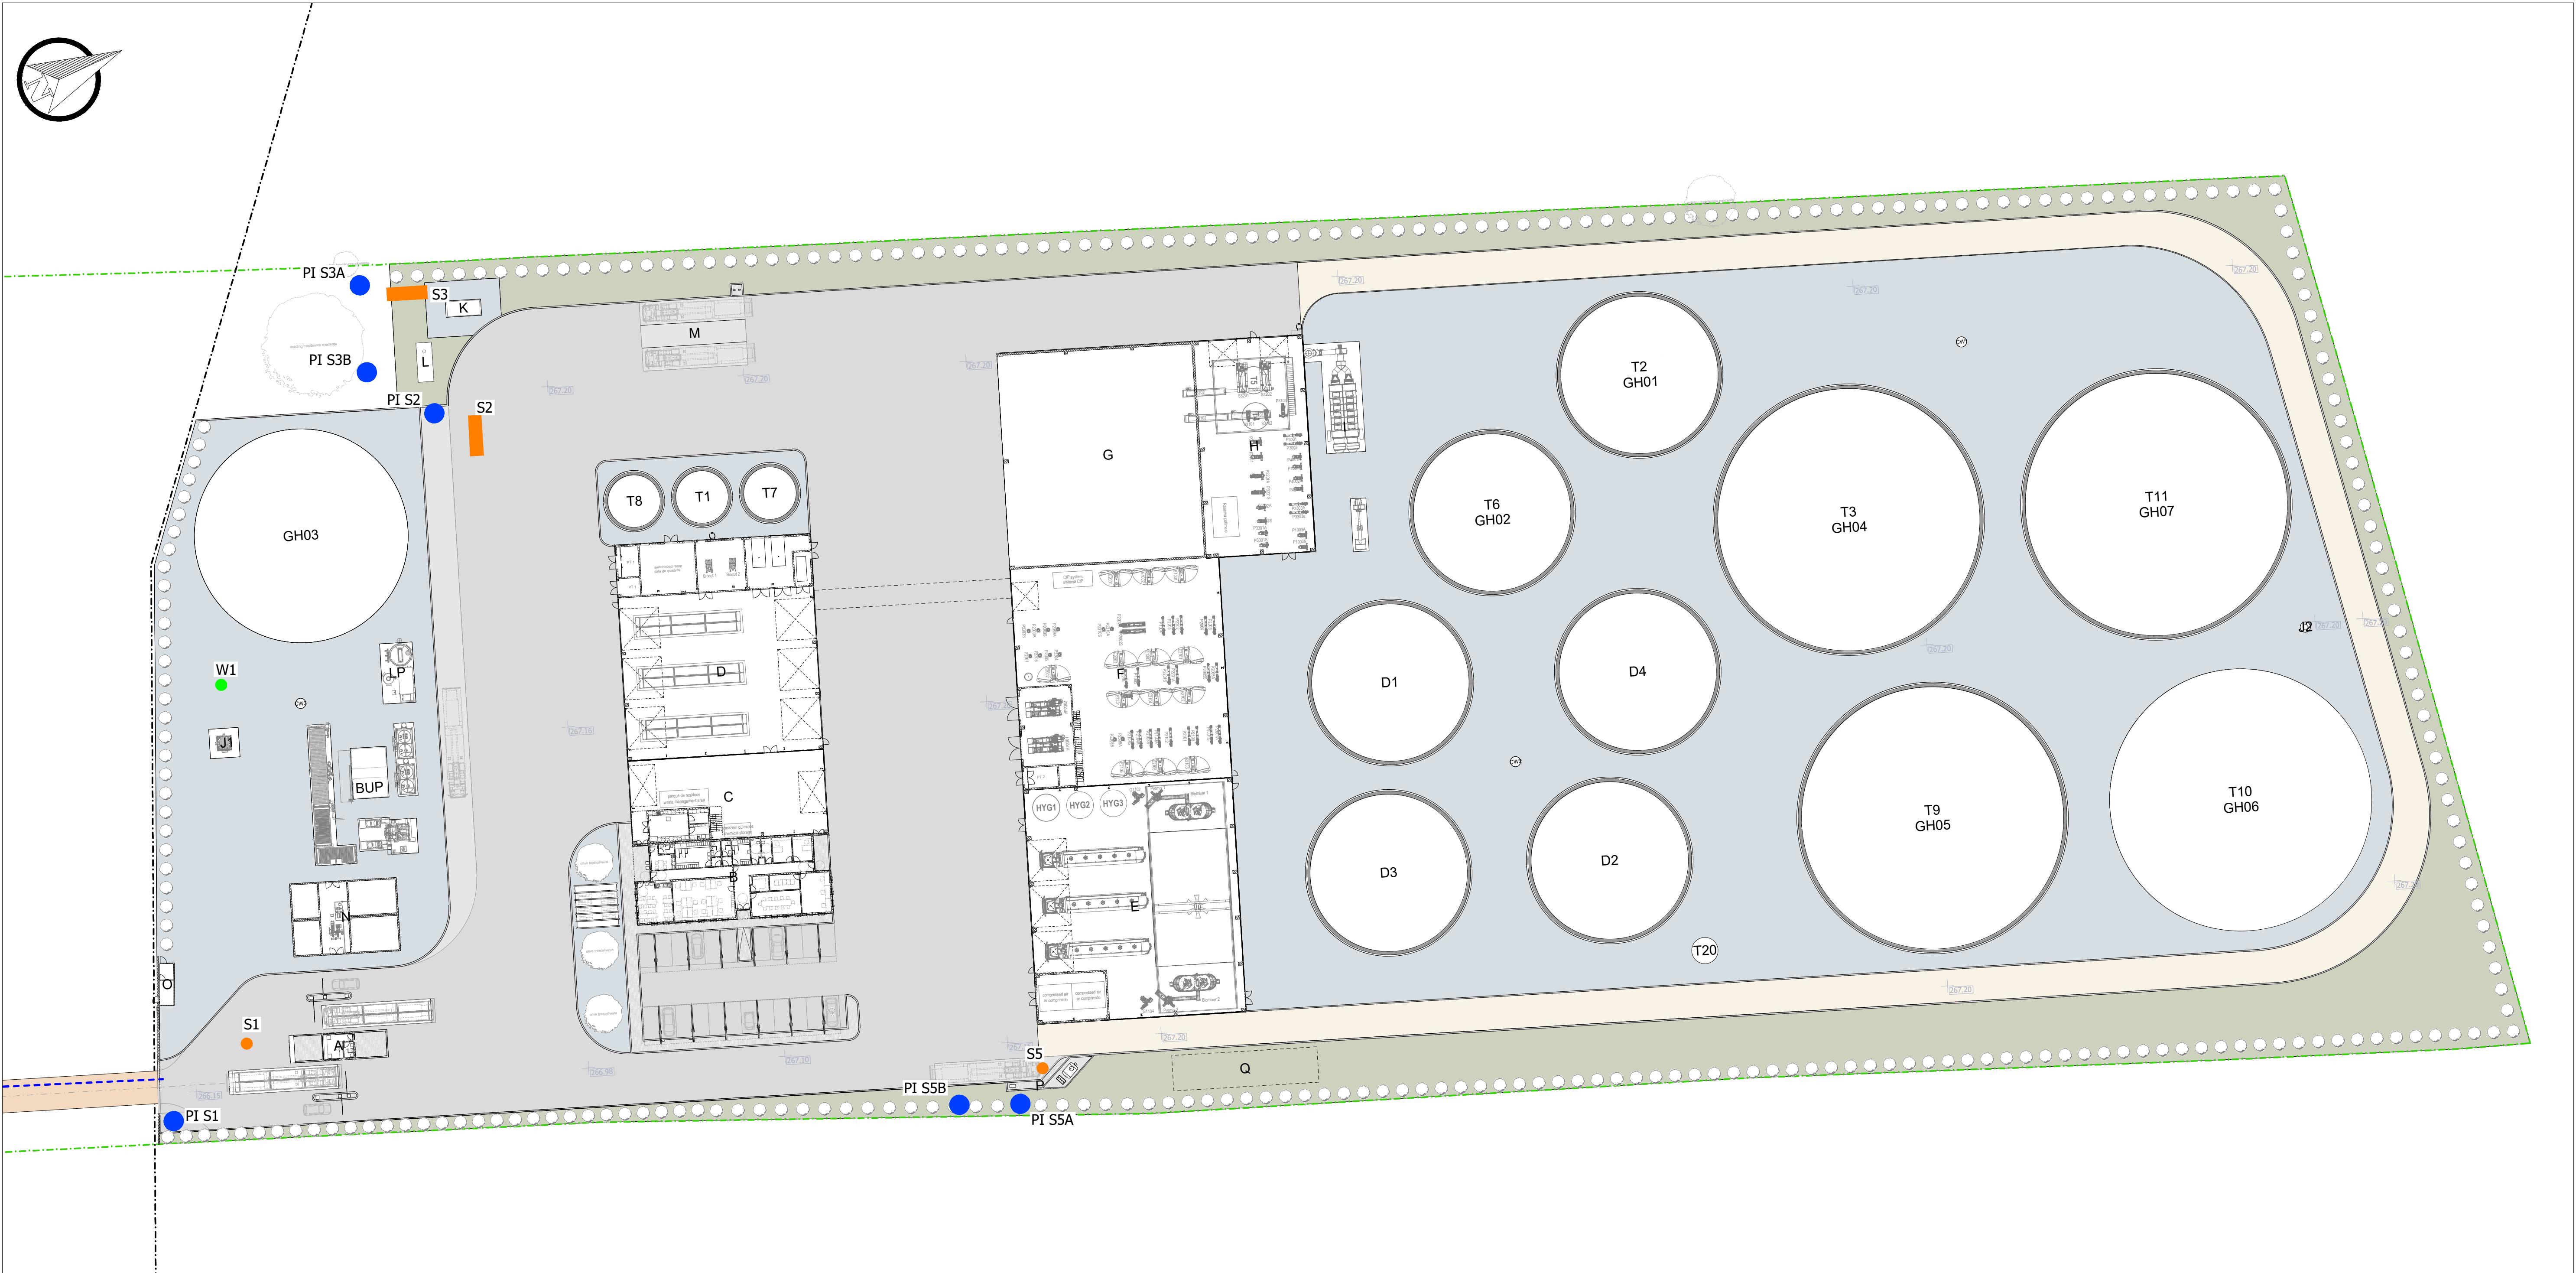

- Abastecimento de Água**
- W1 - Captação subterrânea
 - Ramal - Rede Pública (AAA)
- Separadores de hidrocarbonetos**
- S2 e S3
 - S1 e S5
- Poços de Infiltração**
- PI S#

Fonte: (Cartografia de Base)

Informação fornecida pelo projetista.



Projeto			
Unidade de Biometano de Sousa Projeto de Execução			
Título	Captação, Separadores de Hidrocarbonetos e Poços de Infiltração		Figura 2
Sistema de referência	Escalas 1: 500 0 10 20 m	Folha 1/1	Versão A
Ficheiro	Data 2025		Formato A1 - 594 x 841