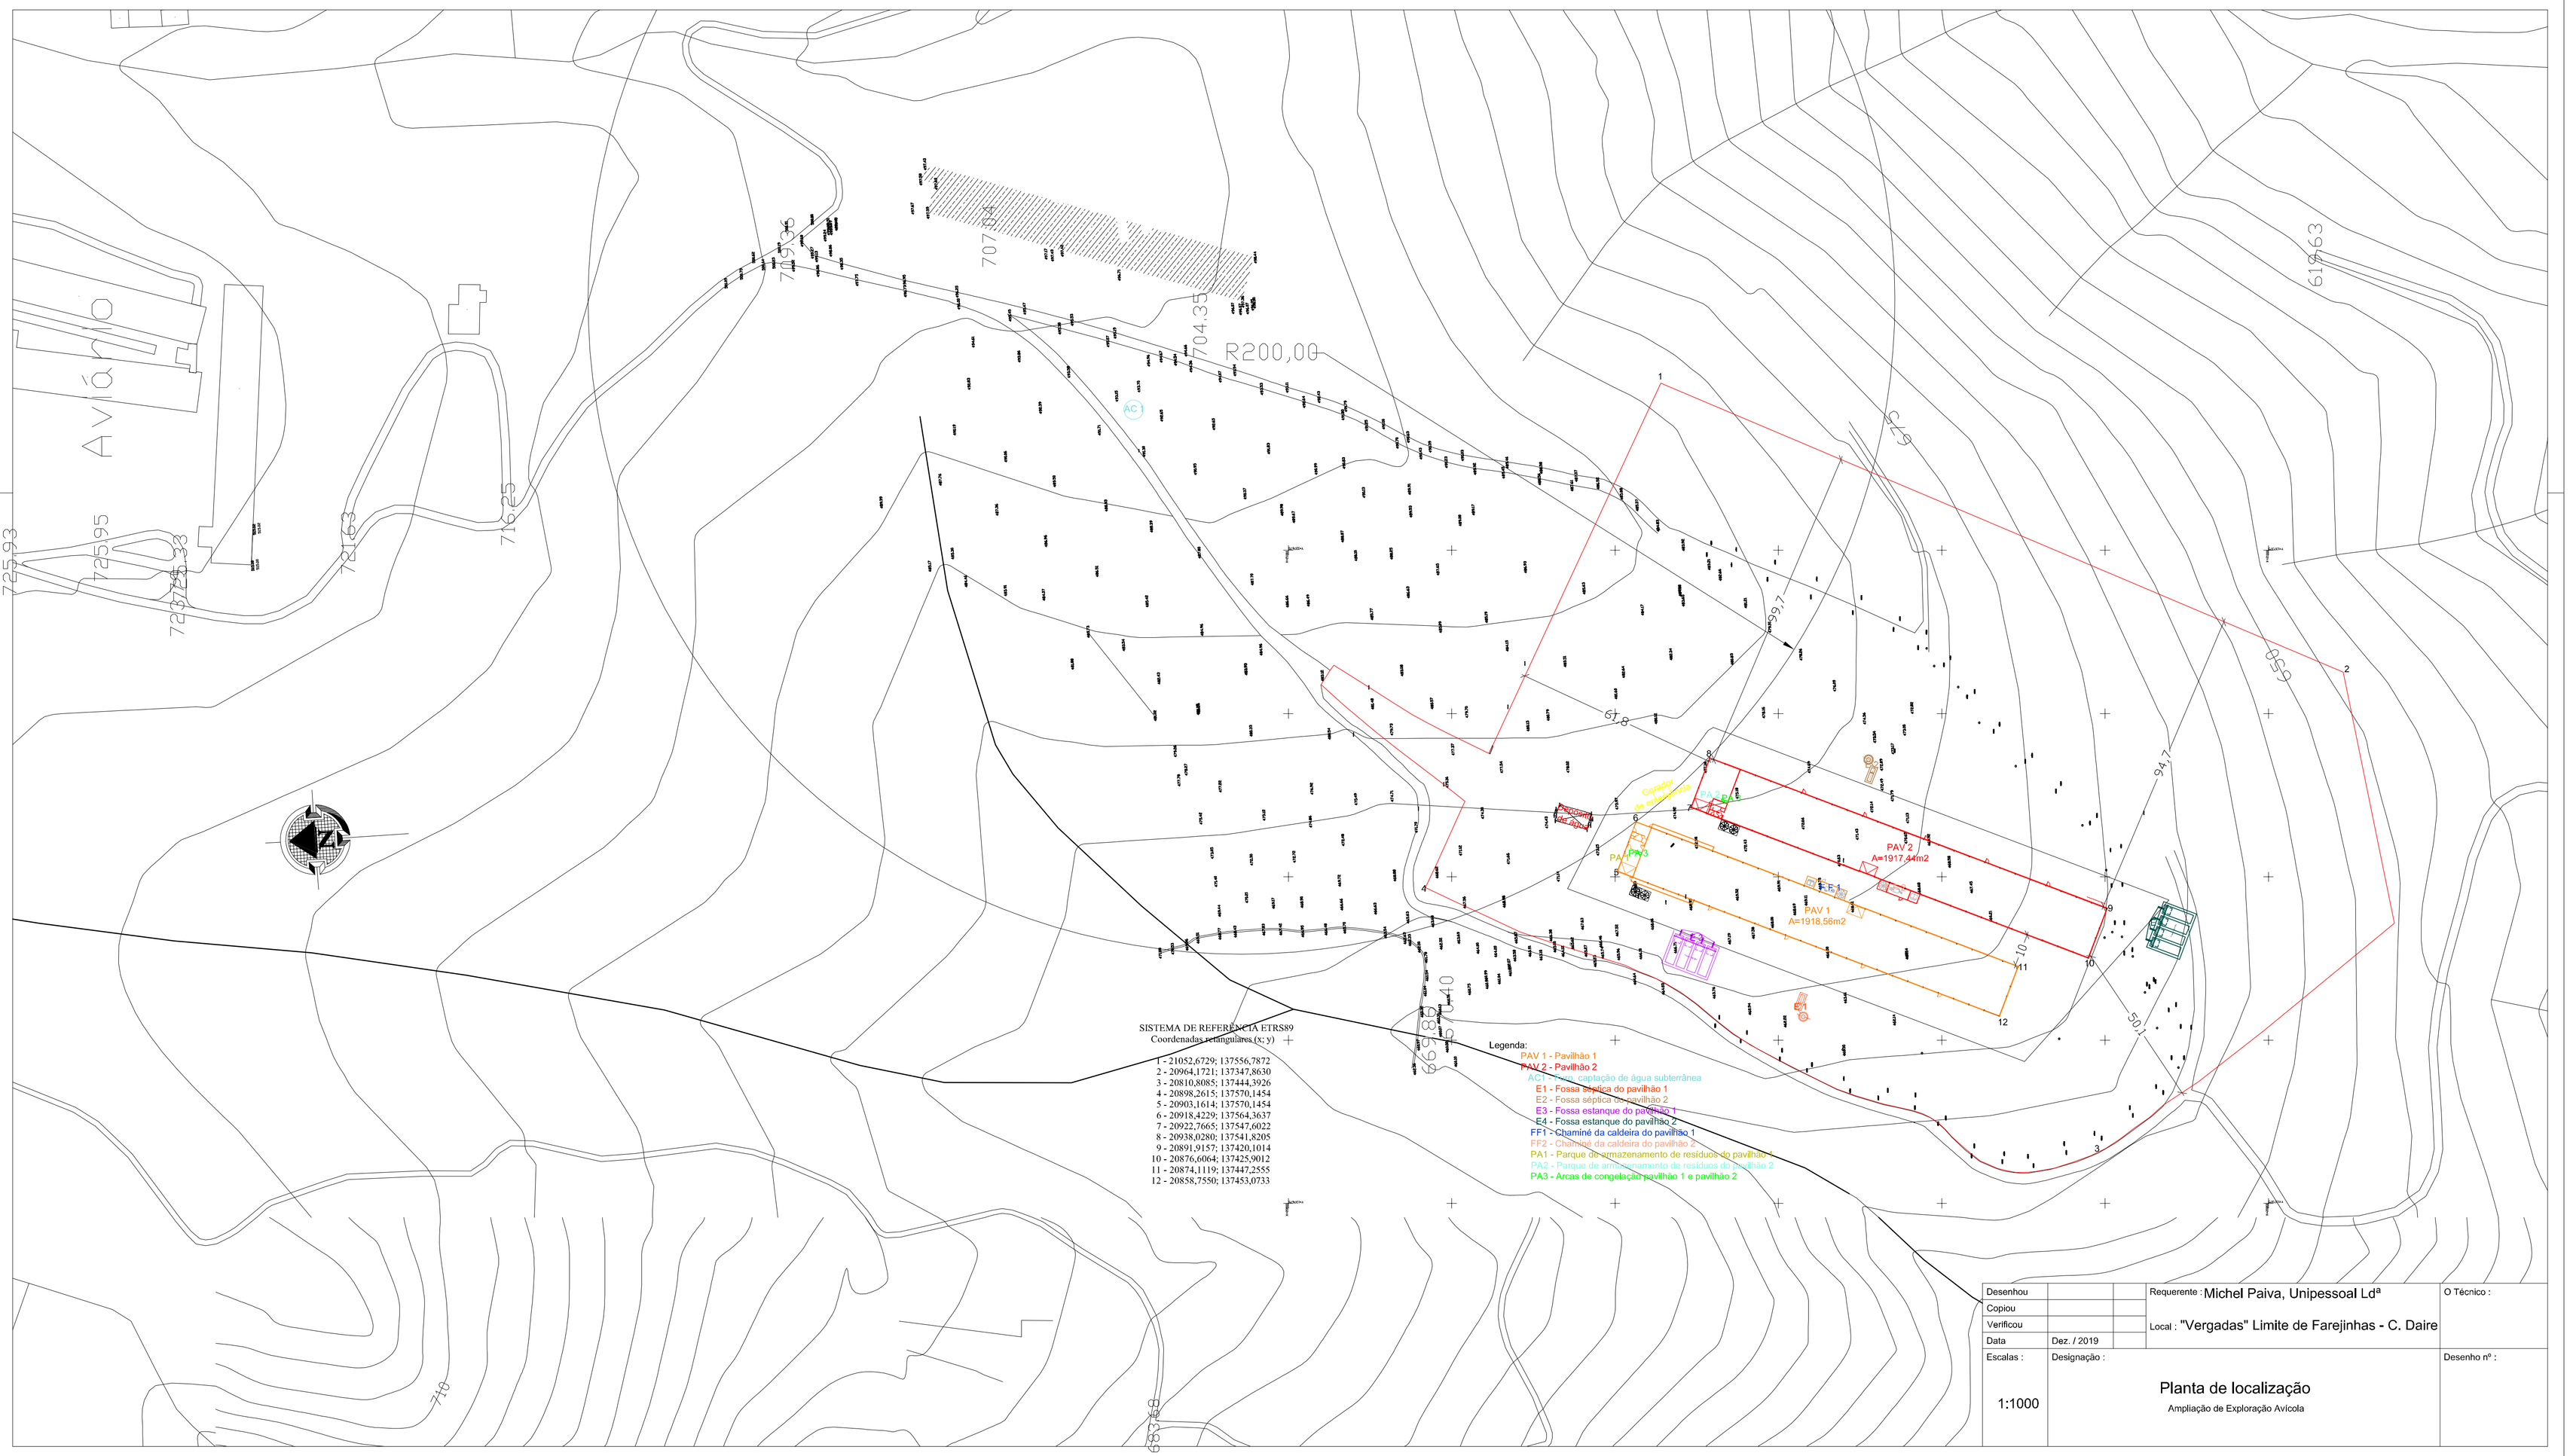

Desenhou			Requerente : Michel Paiva, Unipessoal Ldª	O Técnico :
Copiou				
Verificou			Local : "Vergadas" Limite de Farejinhas - C. Daire	
Data	Dez. / 2019			
Escalas : 1:1000	Designação : Planta de localização Ampliação de Exploração Avícola			Desenho nº :