
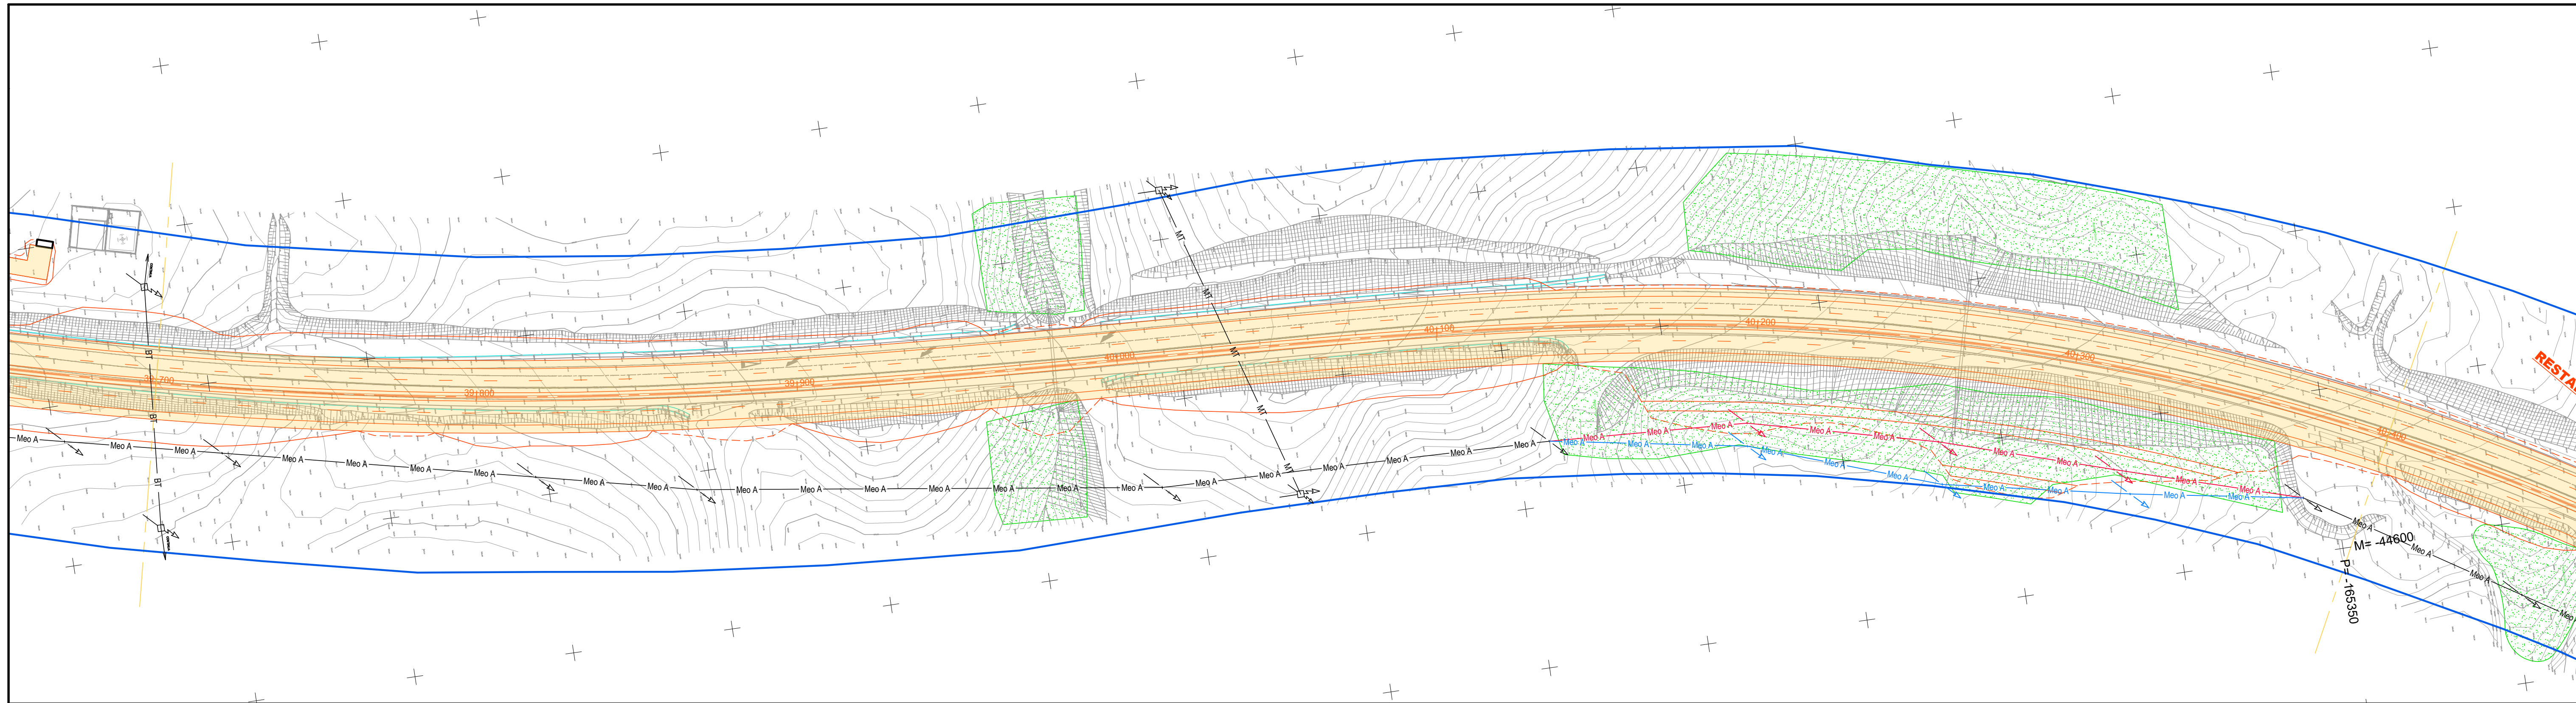


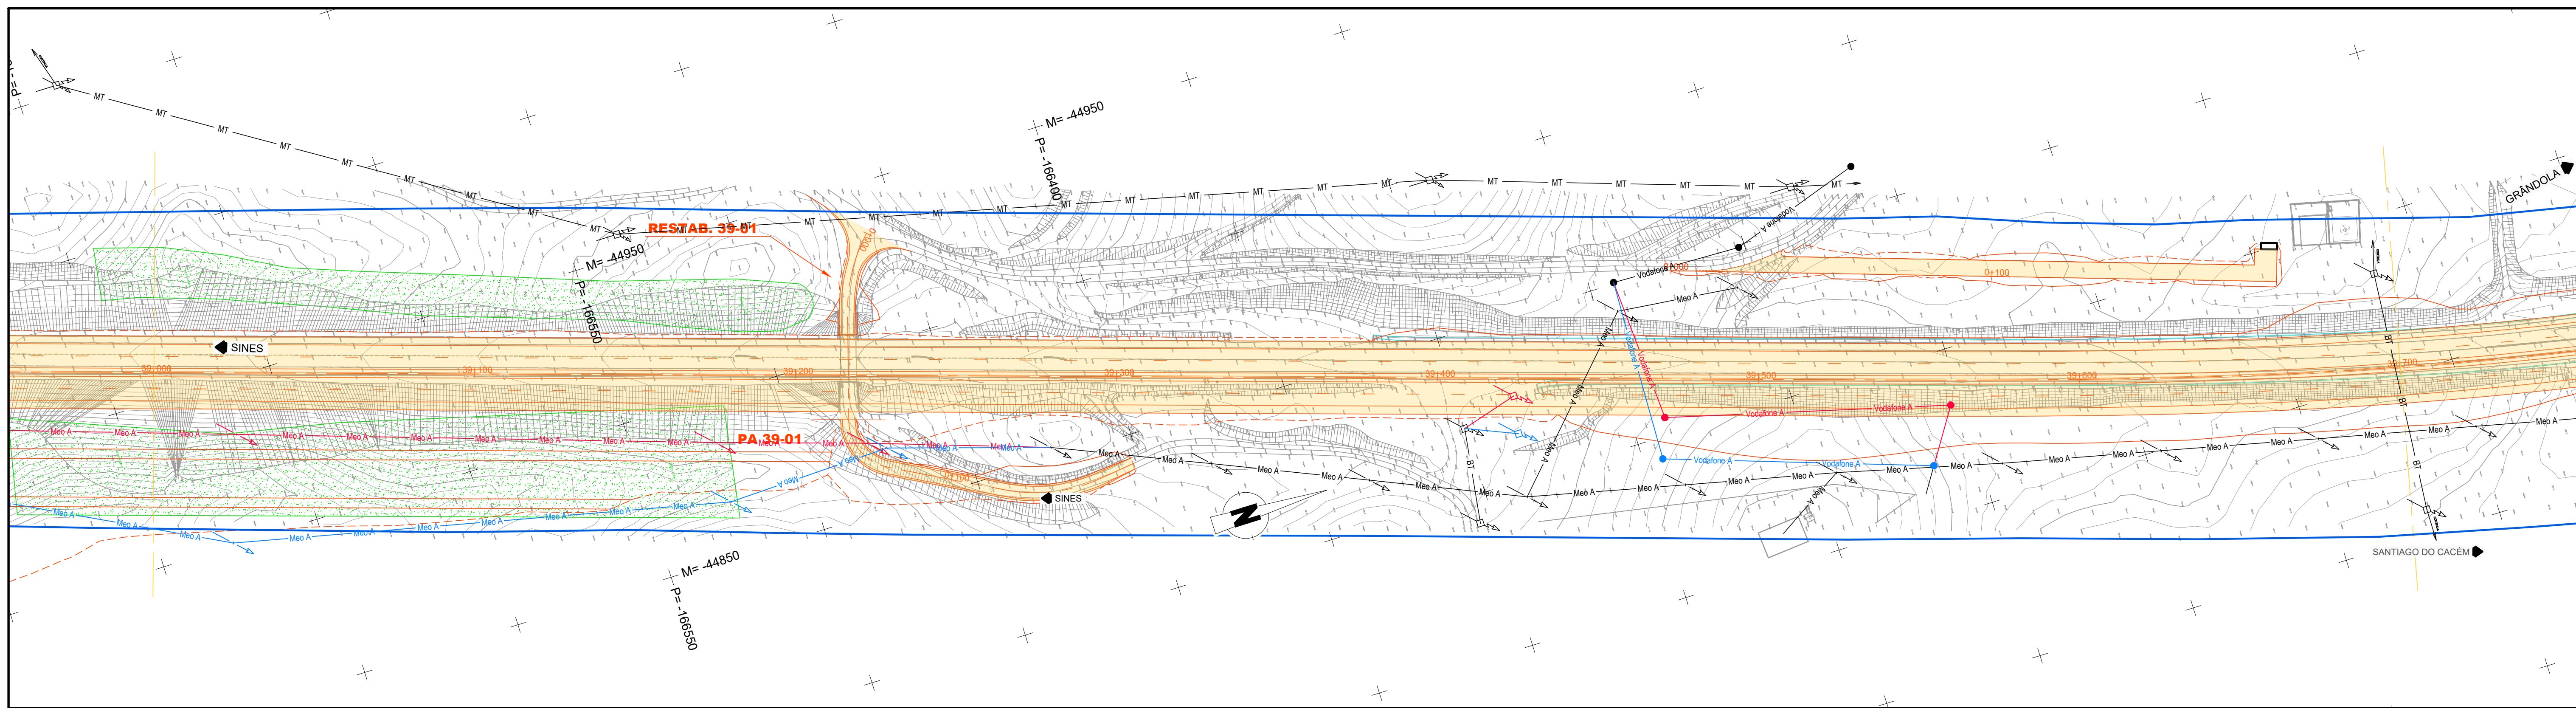

LEGENDA:

- AT LINHA DE MUITO ALTA TENSÃO
- POSTE DE ALTA TENSÃO
- MT LINHA DE MÉDIA TENSÃO
- POSTE DE MEDIA TENSÃO
- BT LINHA DE BAIXA TENSÃO
- POSTE DE BAIXA TENSÃO; POSTE BAIXA TENSÃO+ILUMINAÇÃO
- Meo A LINHA DE TELECOMUNICAÇÕES EM POSTES (ME0 E NOW0)
- POSTE DE TELECOMUNICAÇÕES; APOIO TELECOMUNICAÇÕES

- AA REDE DE ÁGUA POTÁVEL ADUTORAS
- AA REDE DE ÁGUA POTÁVEL
- ARd REDE DE DRENAGEM RESIDUAL
- REDE DE DRENAGEM CAIXAS VISITA
- VENTOSA - REDE DE ÁGUA POTÁVEL
- JUNTA CEGA - REDE DE ÁGUA POTÁVEL
- CONTADOR - REDE DE ÁGUA POTÁVEL
- VÁLVULA - REDE DE ÁGUA POTÁVEL
- CONE DE REDUÇÃO - REDE DE ÁGUA POTÁVEL
- BOCA DE INCÊNDIO - REDE DE ÁGUA POTÁVEL

- RESERVATÓRIO - REDE DE ÁGUA POTÁVEL
- CAPTAÇÃO DE ÁGUA - ACTIVA -
- LIMITE DO DOMÍNIO PÚBLICO RODOVIÁRIO

ESQUEMA DE CORES:

- EXISTENTE A MANTER
- EXISTENTE A REPOR
- RESPOSIÇÃO PROPOSTA



PROJETISTA



Notas:

As eventuais referências a marcas de materiais, produtos ou equipamentos identificados em todas as peças de procedimento escritas ou desenhadas, são apresentados a título meramente indicativo do nível de qualidade pretendido, devendo entender-se como associados ao termo "do tipo ou equivalente".

ALTERAÇÃO	DESCRIÇÃO DA ALTERAÇÃO	DATA	DESENHO	VERIFICOU
101	REFORMULAÇÃO DO N.º 6 E RESPOSTA AO PARECER DE REVISÃO DE 20/03/2024	ABR2024	MDA	JMM

PROJETO N.º

RVGR


JOÃO MESQUITA

COORDENAÇÃO

CARLOS FERRAZ

H - 1:1000 ; V - 1:100

ESCALA

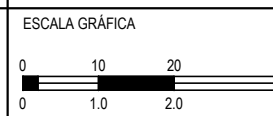

PROJETO

IP8 (A26) - LIGAÇÃO ENTRE SINES E A 2
LANÇO IP8 ENTRE RONÇÃO E GRÂNDOLA
AUMENTO DE CAPACIDADE

DESIGNAÇÃO

INFRAESTRUTURAS VIÁRIAS
PROJETO DE EXECUÇÃO
SERVIÇOS AFETADOS
PLANTA DE PROPOSTAS DE REPOSIÇÃO
SECÇÃO CORRENTE - Km 39+000 - Km 40+400

DESENHO N.º

RVGR-PE-T2-43-33

SUBSTITUI

SUBSTITUÍDO

FORMATO

A1 REDUZIDO

A3

ESTE DESENHO É PROPRIEDADE INTELECTUAL DA EDGAR CARDOSO ENGENHARIA, NÃO PODENDO SER REPRODUZIDO OU USADO PARA QUALQUER PROPÓSITO, A NÃO SER O RECIDADO, SEM PRÉVIA AUTORIZAÇÃO POR ESCRITO.