
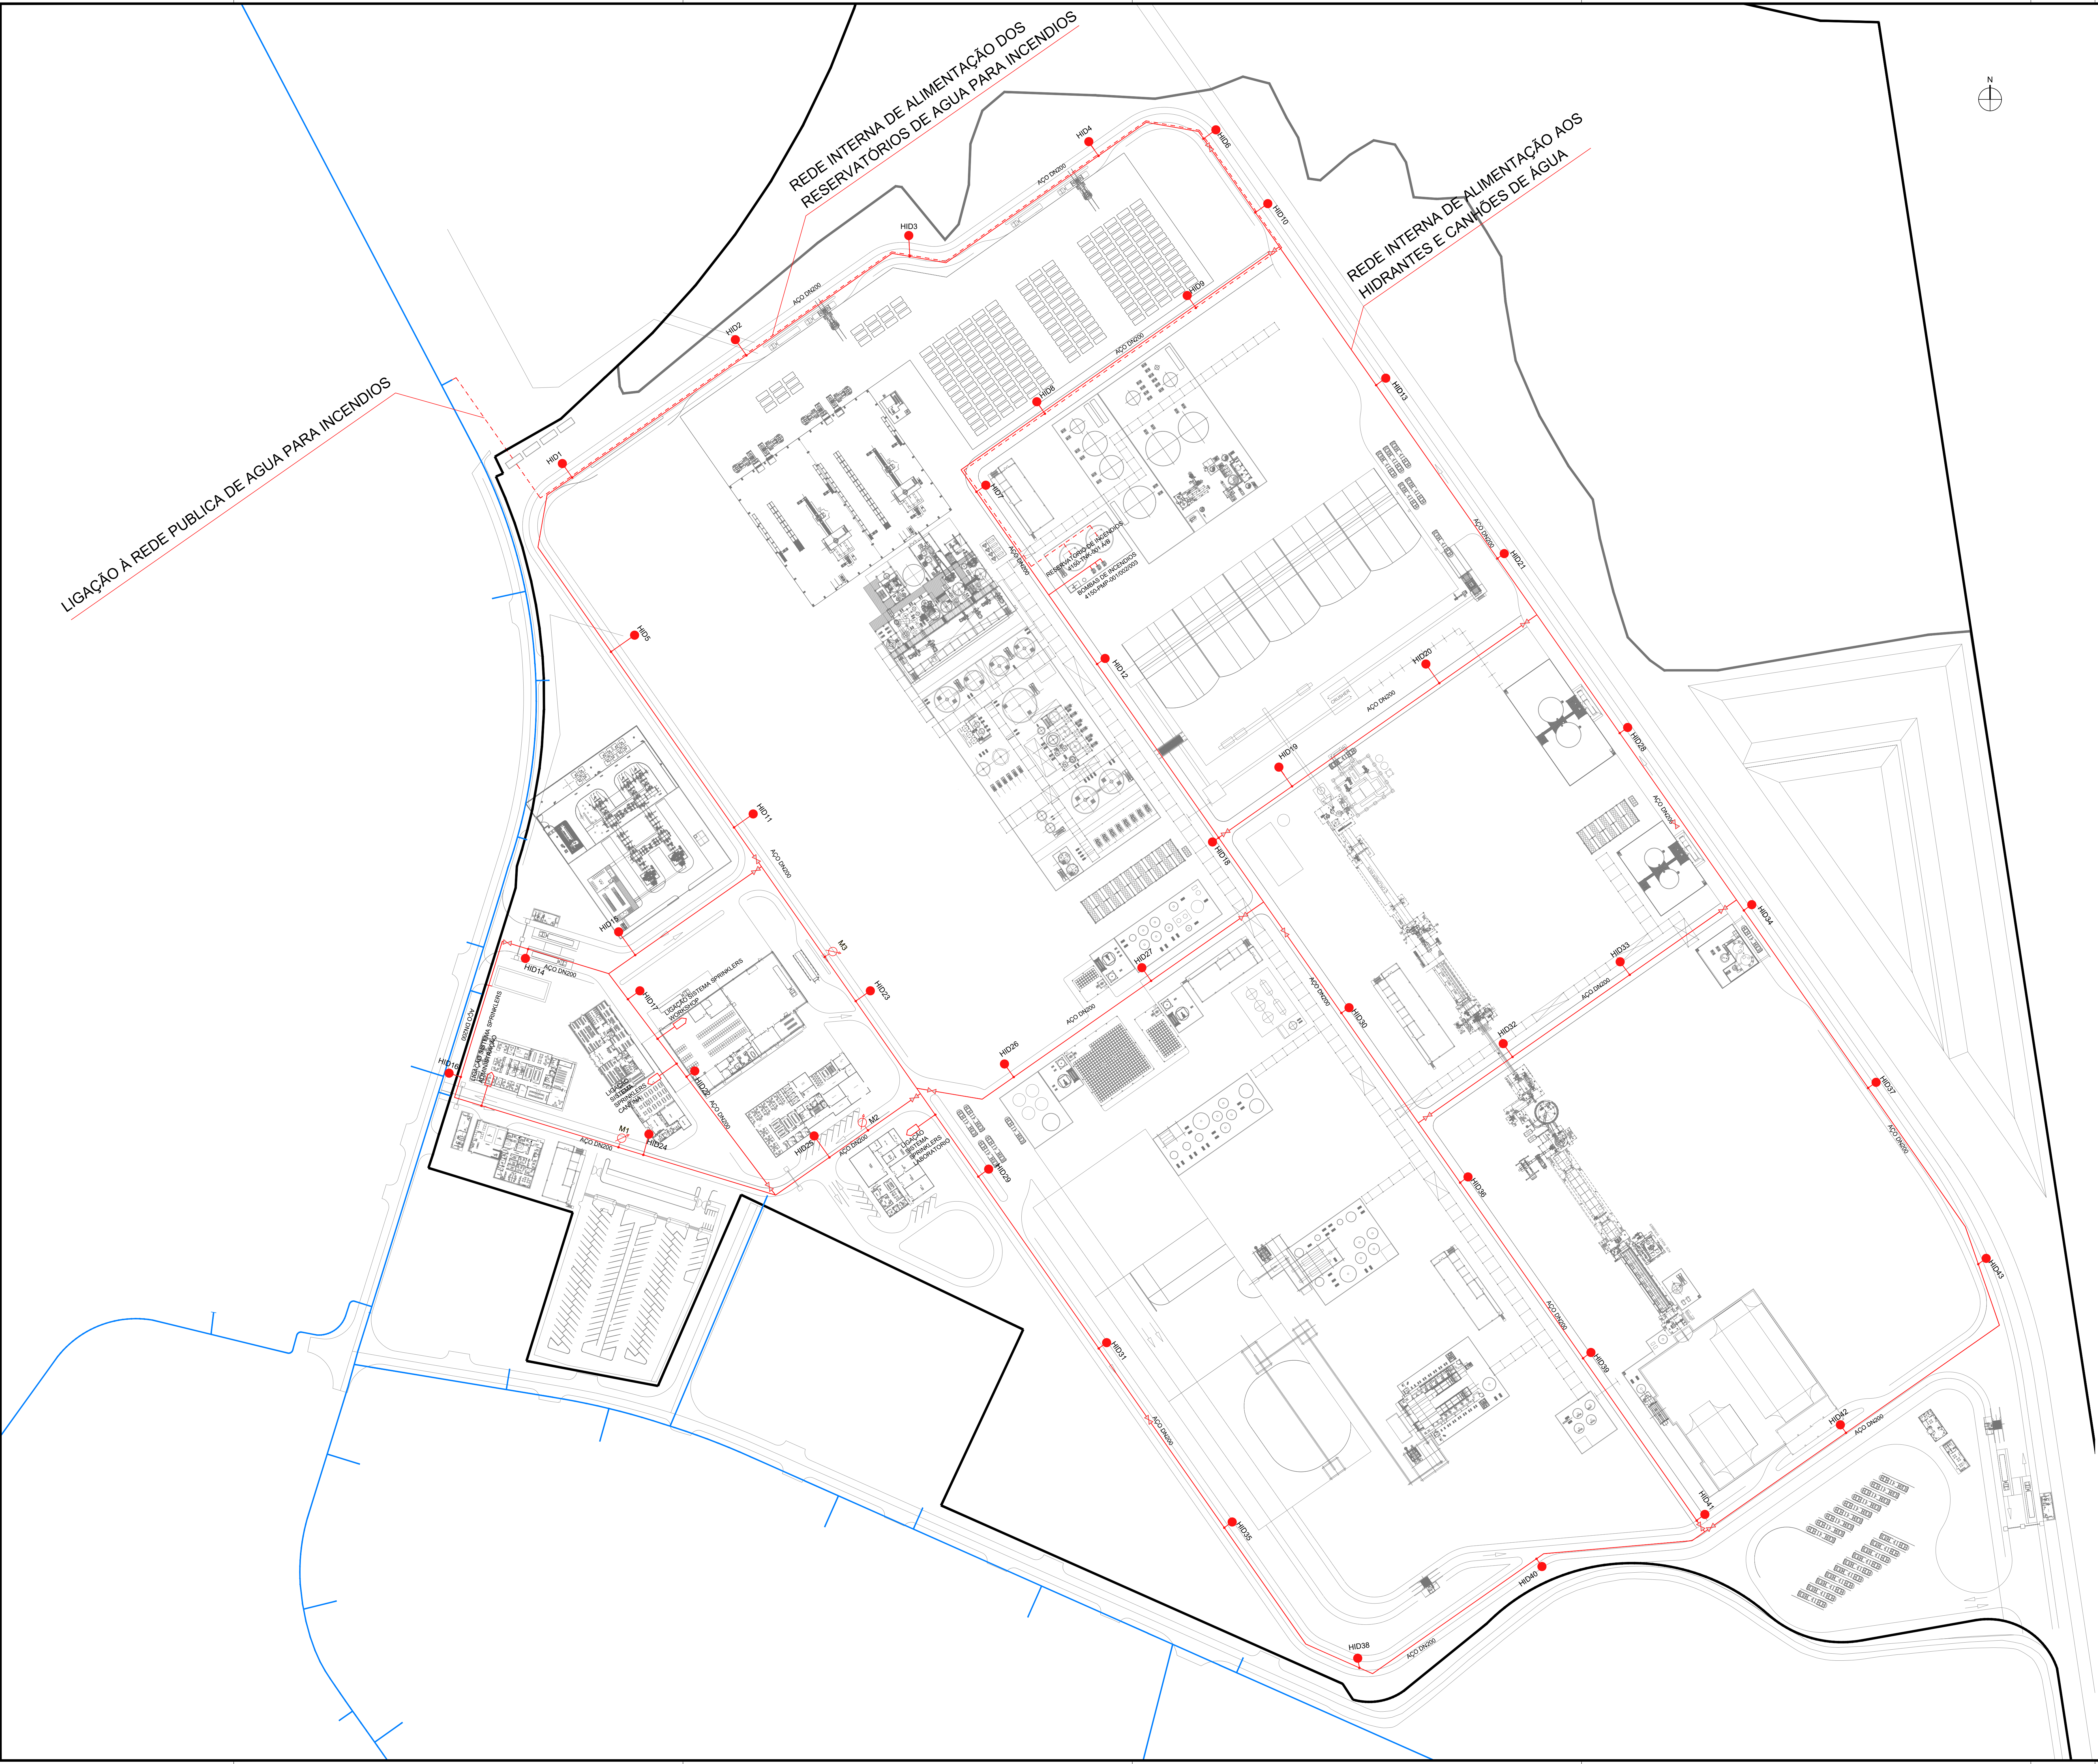


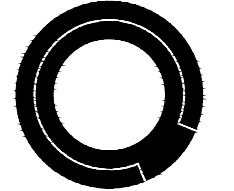

SIMBOLOGIA

- REDE DE INCÊNDIO
- HIDRANTE
- CANHA DE ÁGUA
- VÁLVULA DE SECCIONAMENTO

1	02/04/2024	REVISÃO DO PLOT PLAN	TSP
0	22/12/2023	EMIÇÃO PARA REVISÃO	TSP
Rev.	Data	Descrição	Aprov.


QUADRANTE
www.qd-eng.com

Cliente
AURORA
LITÍUM

Projeto
UNIDADE INDUSTRIAL DE CONVERSÃO DE LÍTIO

Fase
PROJETO DE EXECUÇÃO

Designação
REDE DE ABASTECIMENTO DE ÁGUA DE INCÊNDIO
PLANTA GERAL

Escala:	1:1000	Projeto:	FBC
Data:	22-12-2023	Desenho:	FBC
Processo:	T2023-004	Verifica:	PPT
Ficheiro:	T2023-004-01-EX-HID-05-013_01	Aprova:	TSP

Desenho Nº
EX-HID-05-013
Revisão
1

Este desenho é propriedade do GRUPO QUADRANTE, não podendo ser utilizado ou reproduzido no todo ou em parte, ou comunicado a terceiros, sem a sua expressa autorização. Este desenho só é válido para consulta, depois de devidamente assinado.