




LEGENDA / OBSERVAÇÕES


--- Área a Licenciar

--- Equipamentos


- F1
- F2
- ED1

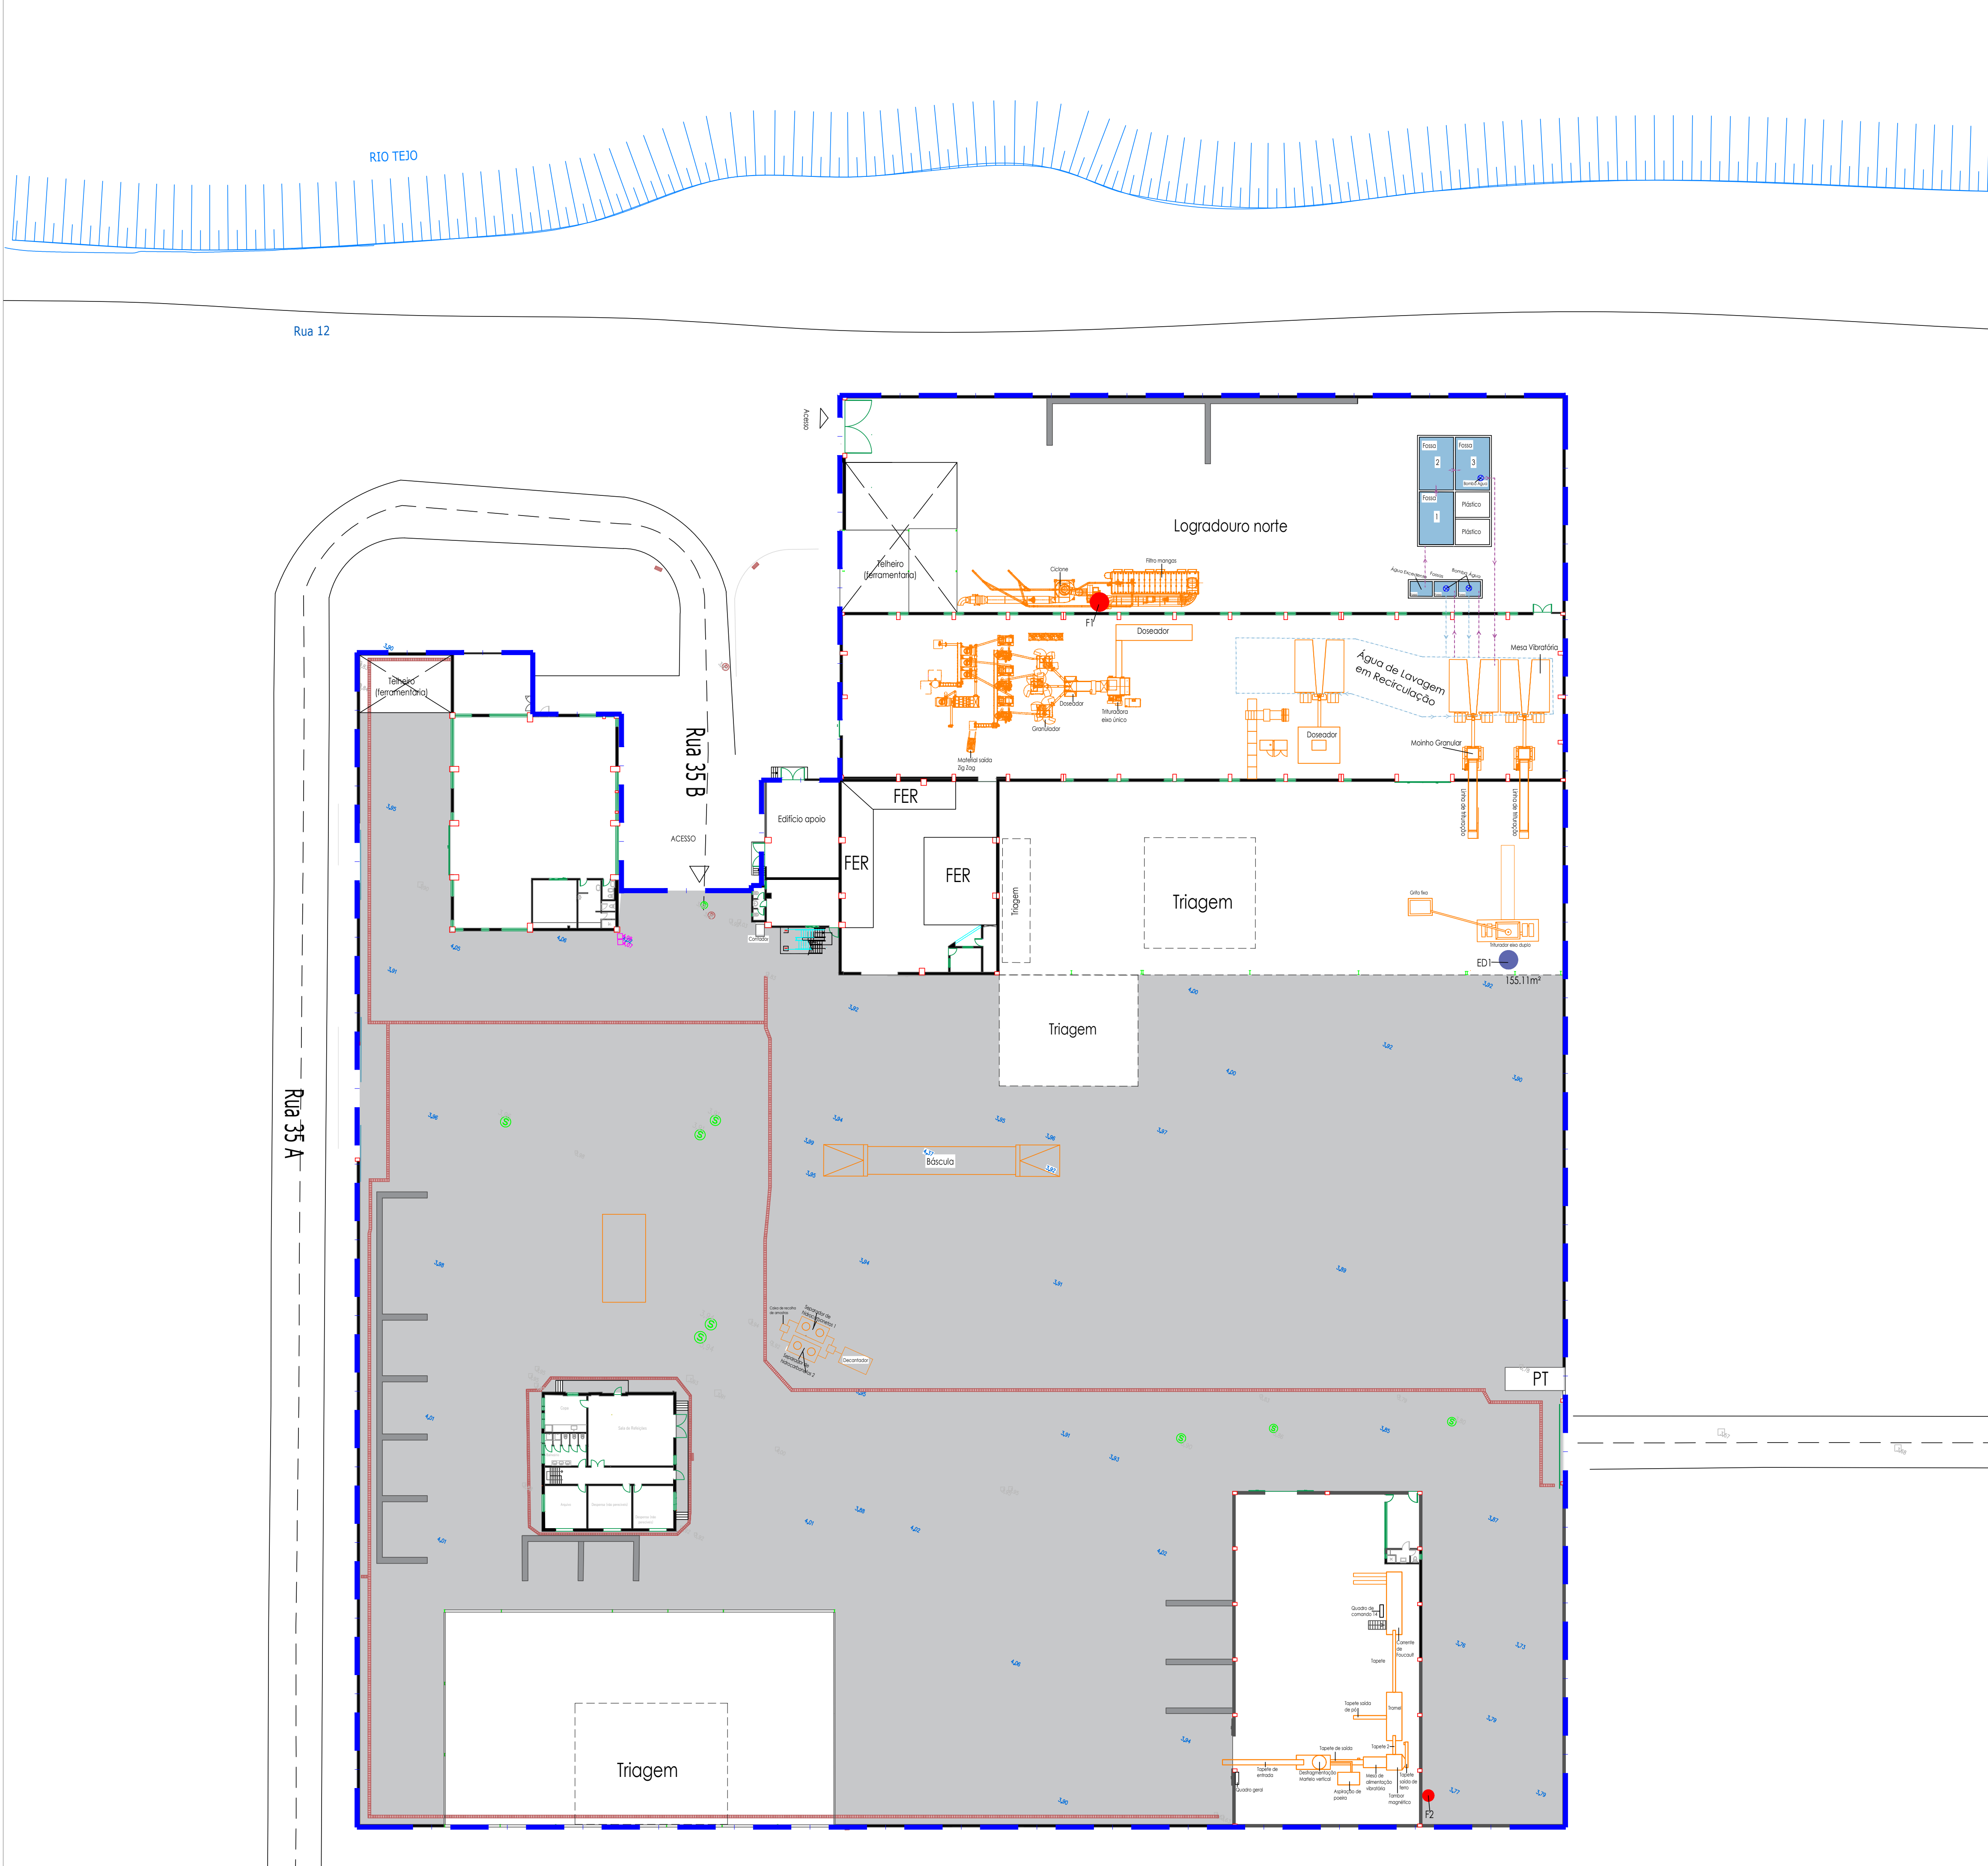

PORMENOR CHAMINÉ

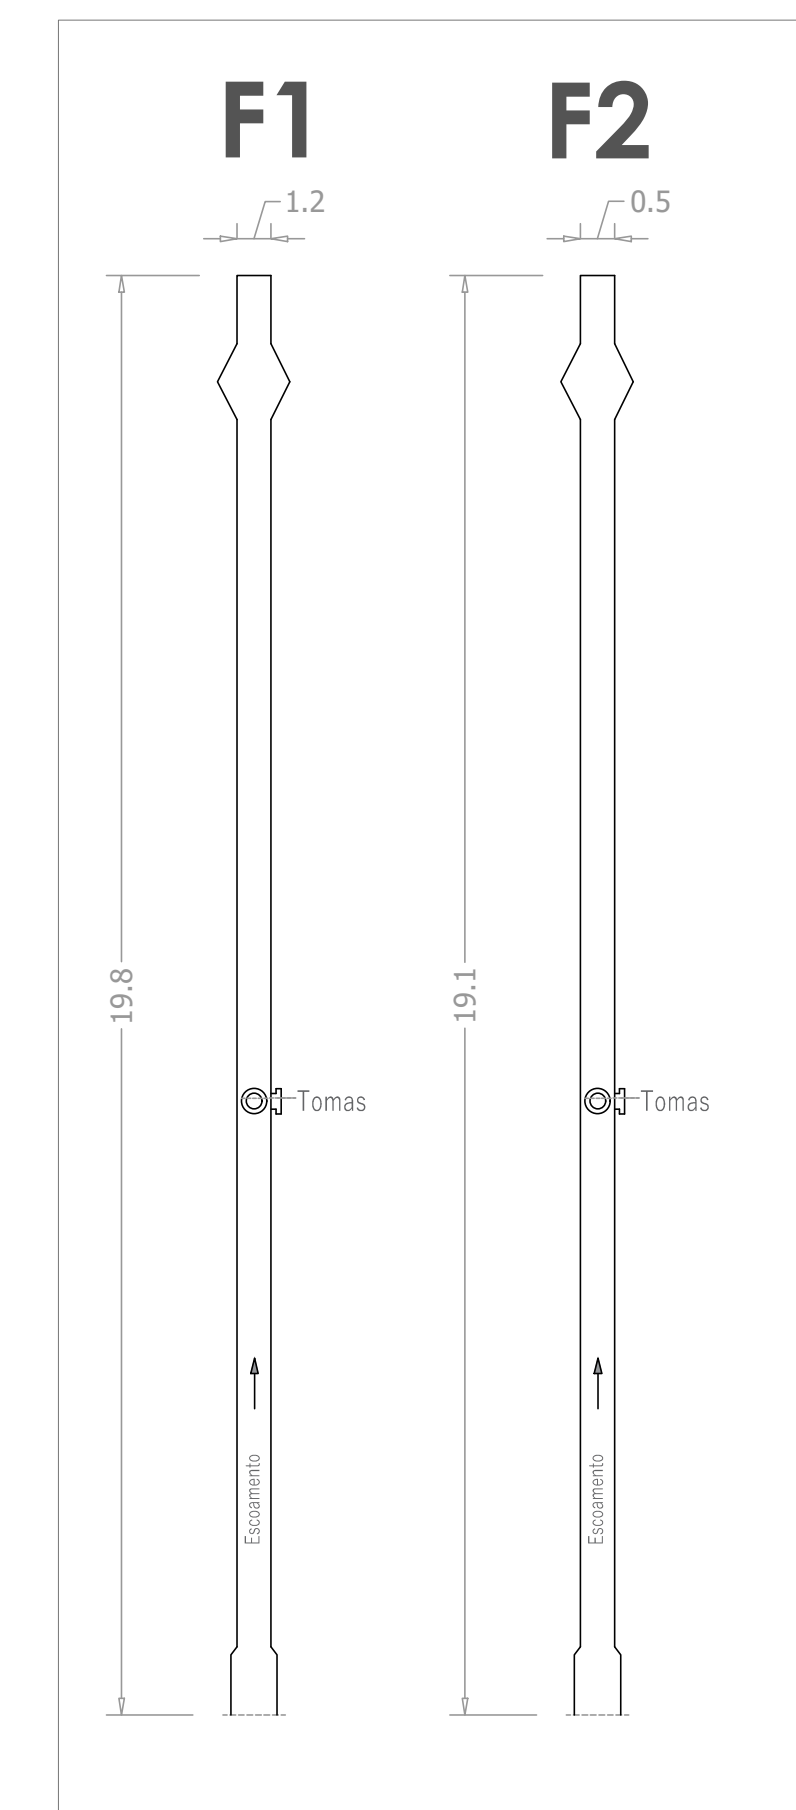

PORMENOR - Tomas de amostragem

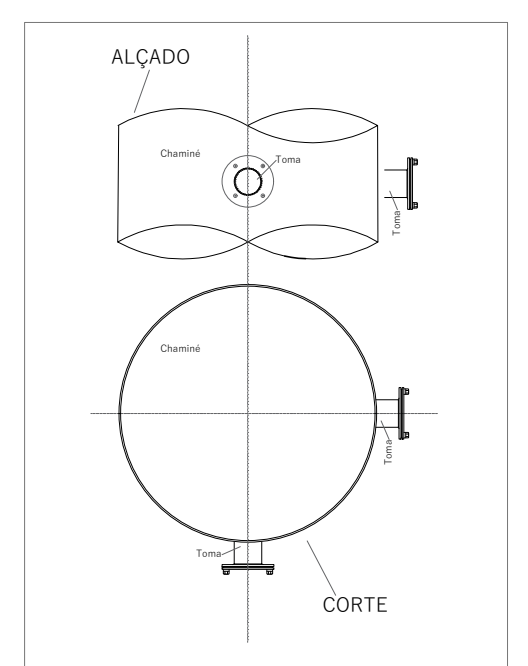

S/escala

S/escala