



ALÇADO A-A
Esc. 1 : 200

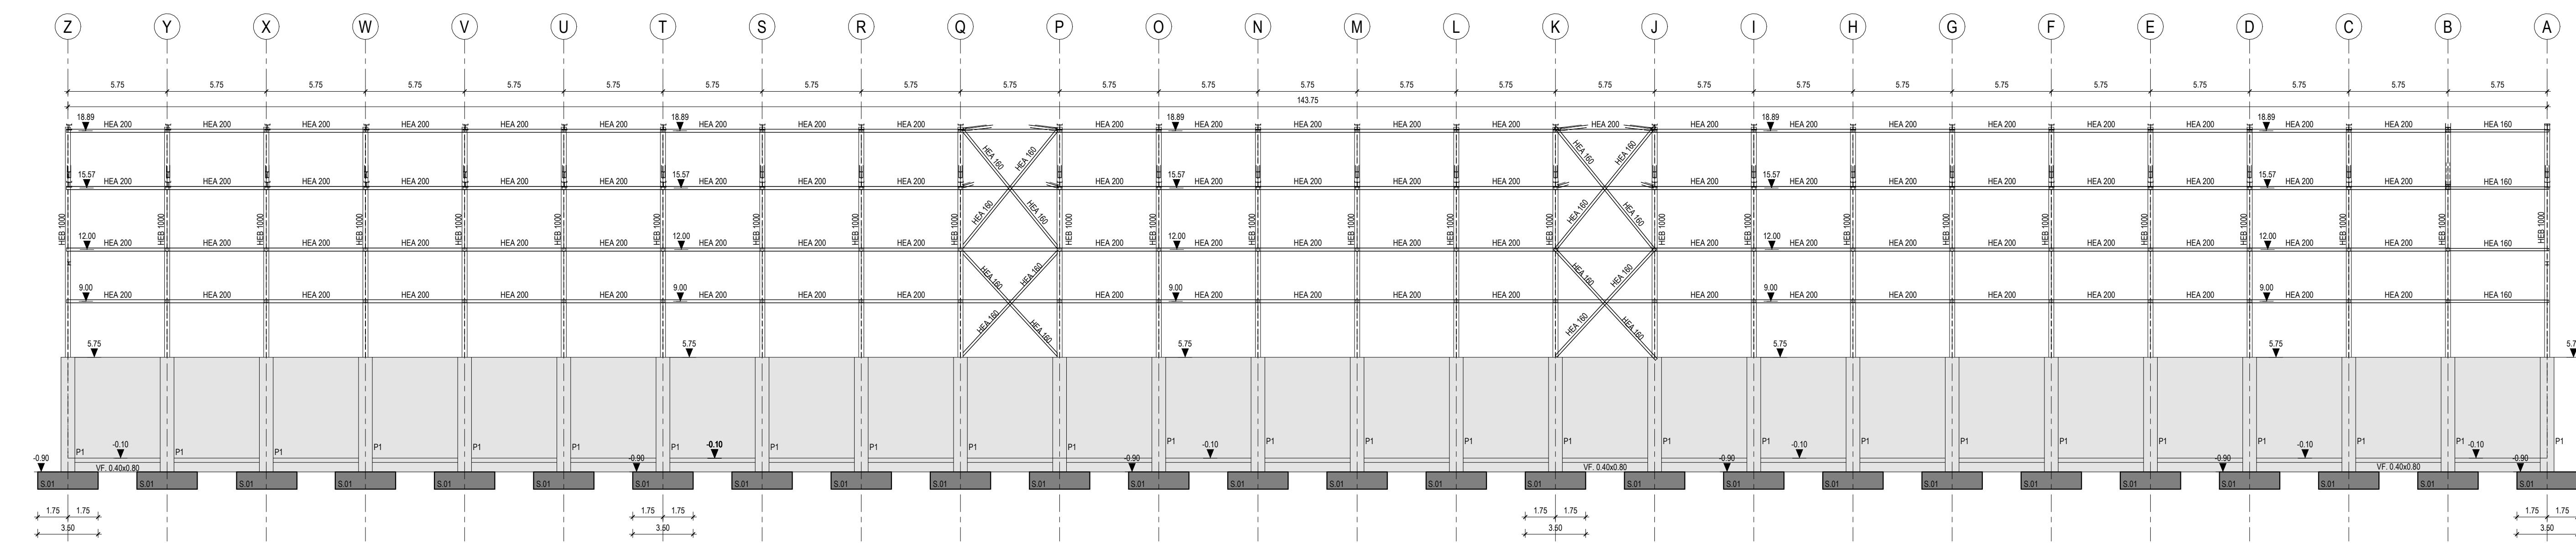

ALÇADO B-B
Esc. 1 : 200

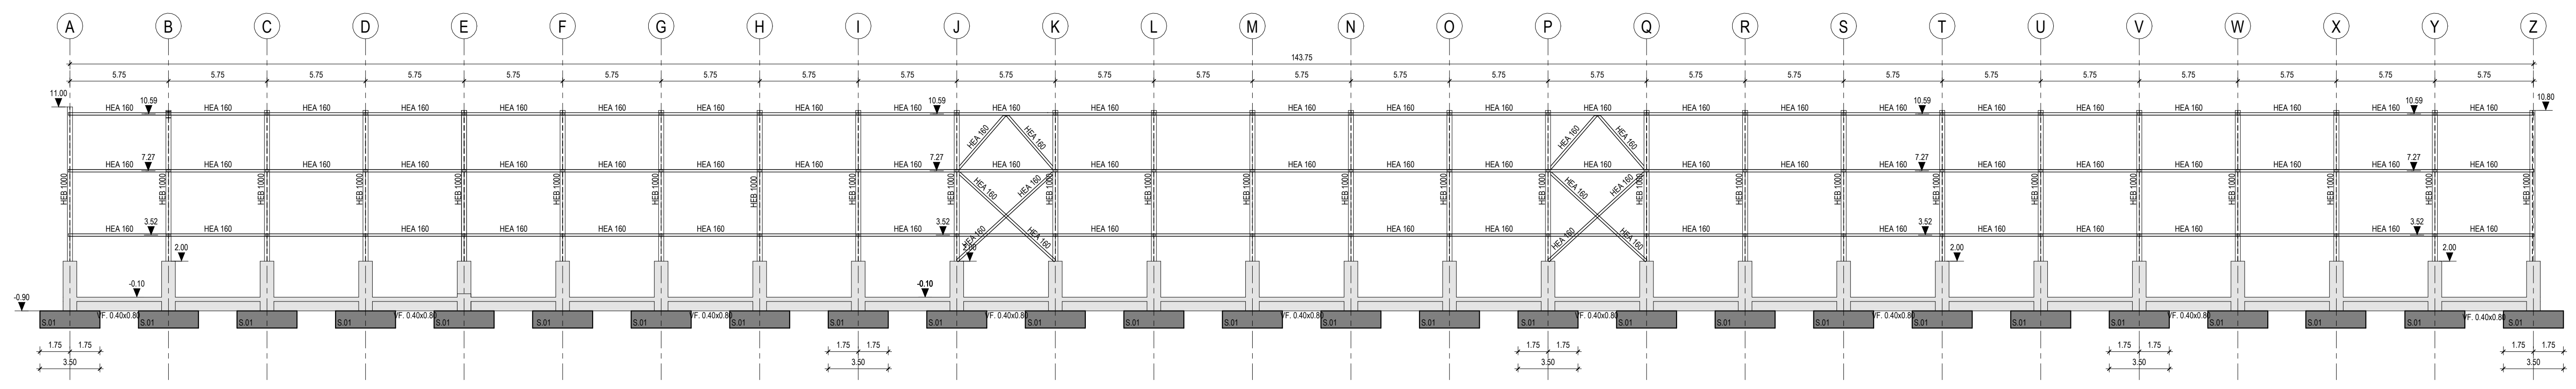

ALÇADO C-C
Esc. 1 : 200

MATERIAIS
 BETÕES
