



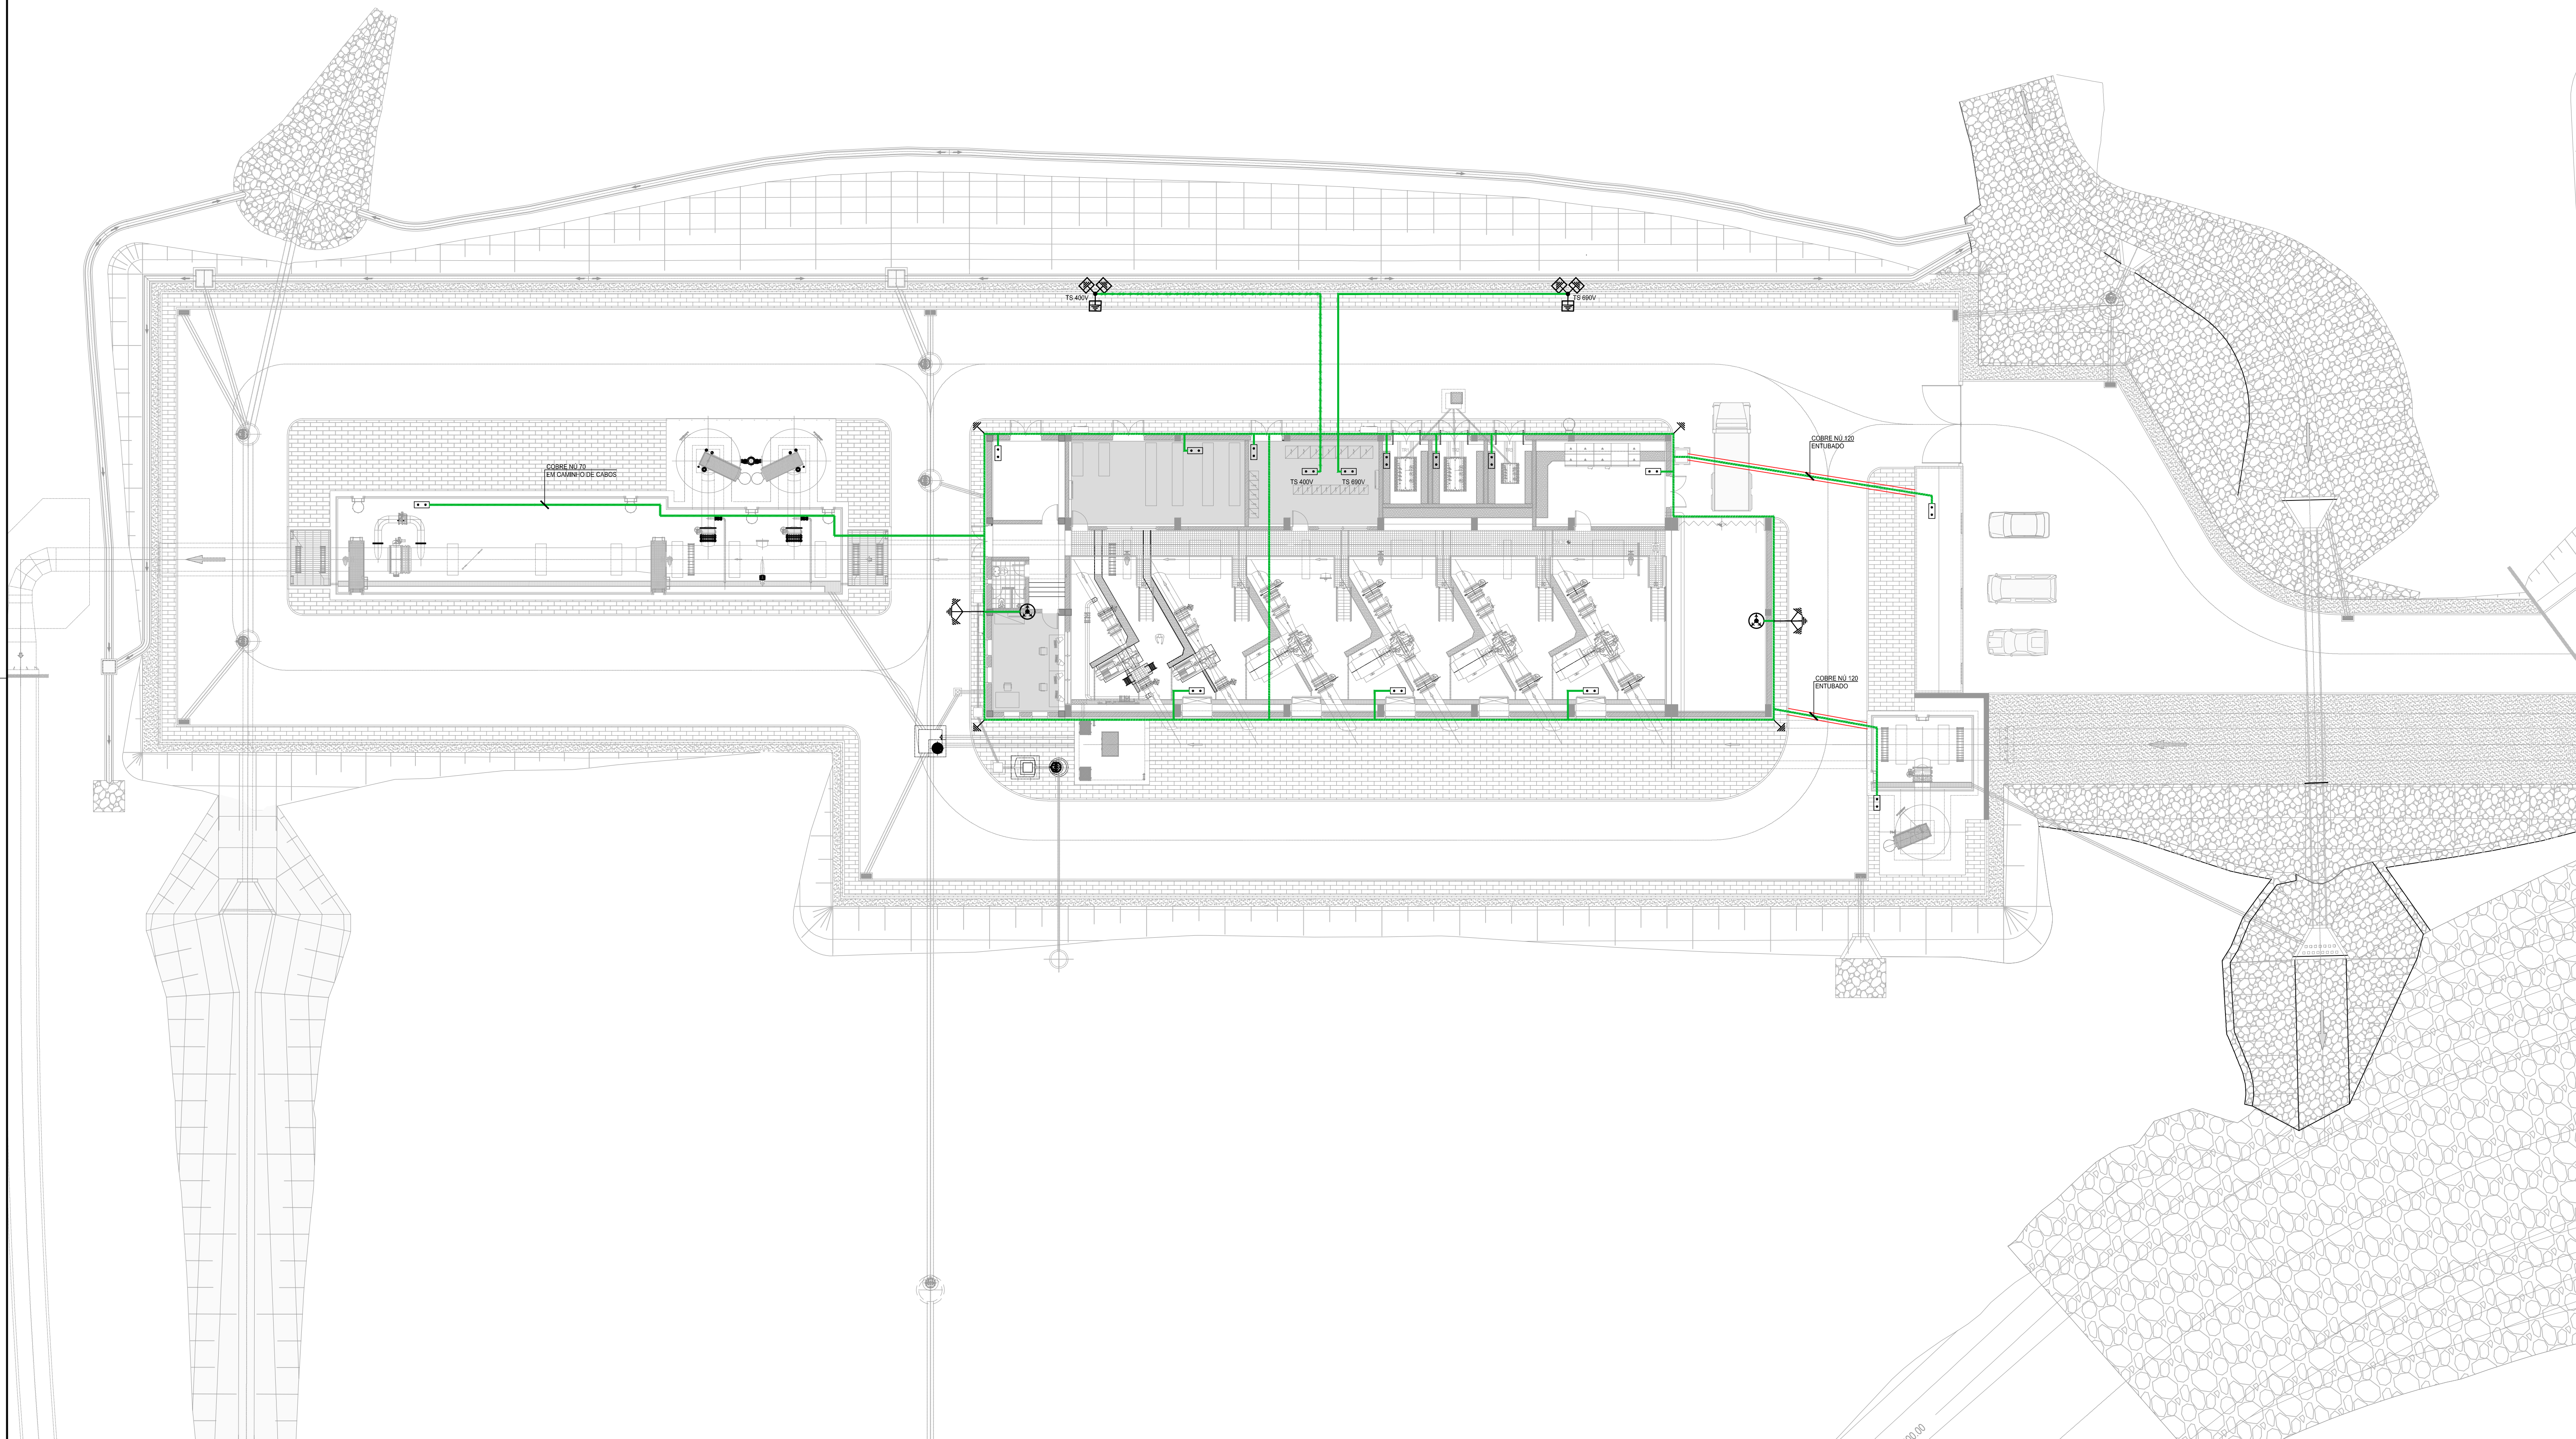

SIMBOLOGIA:

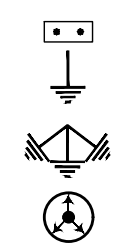

- Barra de terras seccionável
- Electrodo de terra instalado em caixa de visita em betão
- Electrodo em pata de ave
- Protecção contra descargas atmosféricas do tipo ionizante em mastro metálico de 6m

- Cabo de cobre nú 1x120mm² enterrado ao nível das fundações
- Cabo VV com bainha azul 1x70 mm², entubado
- Cabo VV com bainha azul 1x120 mm², entubado

02	Revisão geral.	RB	SA	Out. 2023
01	Revisão geral.	RB	SA	Junho 2023
Revisão	Designação	Desenhou	Aprovou	Data
Fase	PROJETO DE EXECUÇÃO			
Projecto	Desenhou	Aprovou	Data	
José Botelho	Rui Serrano	Sofia Azevedo	Janeiro 2023	
Código do Ficheiro:	Contrato:	Escalas	1:200	
C871-EEG-PE-E20-R2-	C871			

DIREÇÃO-GERAL DE AGRICULTURA E DESENVOLVIMENTO RURAL	
PROJETO DE EXECUÇÃO DE INFRAESTRUTURAS DE REGADIO DO APROVEITAMENTO HIDROAGRÍCOLA DO CRATO	
ESTACÃO ELEVATÓRIA	
INSTALAÇÕES ELÉTRICAS	
REDES DE TERRAS E PÁRA-RAIOS	

Desenho n.º	Revisão
E20	2

