
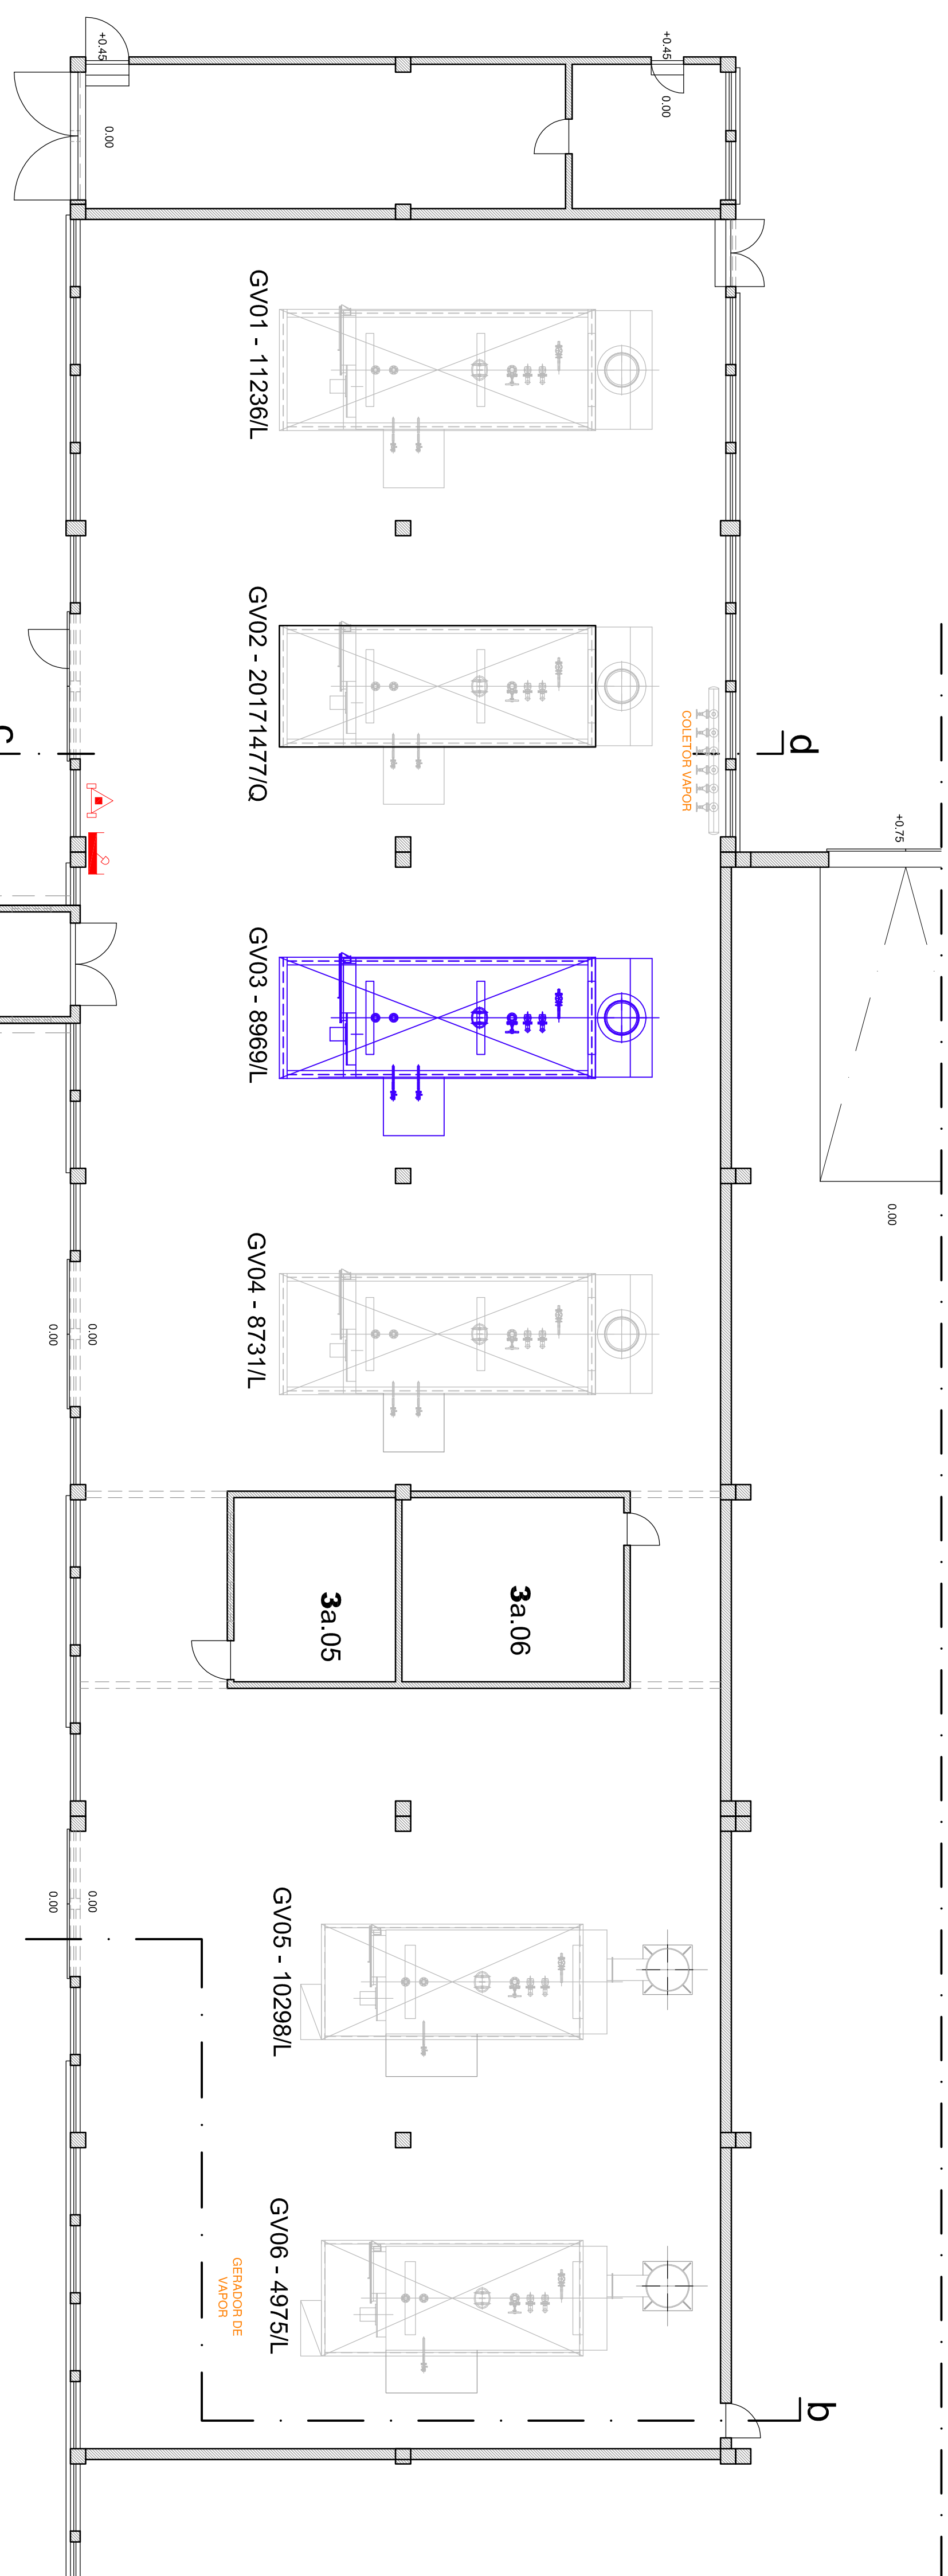
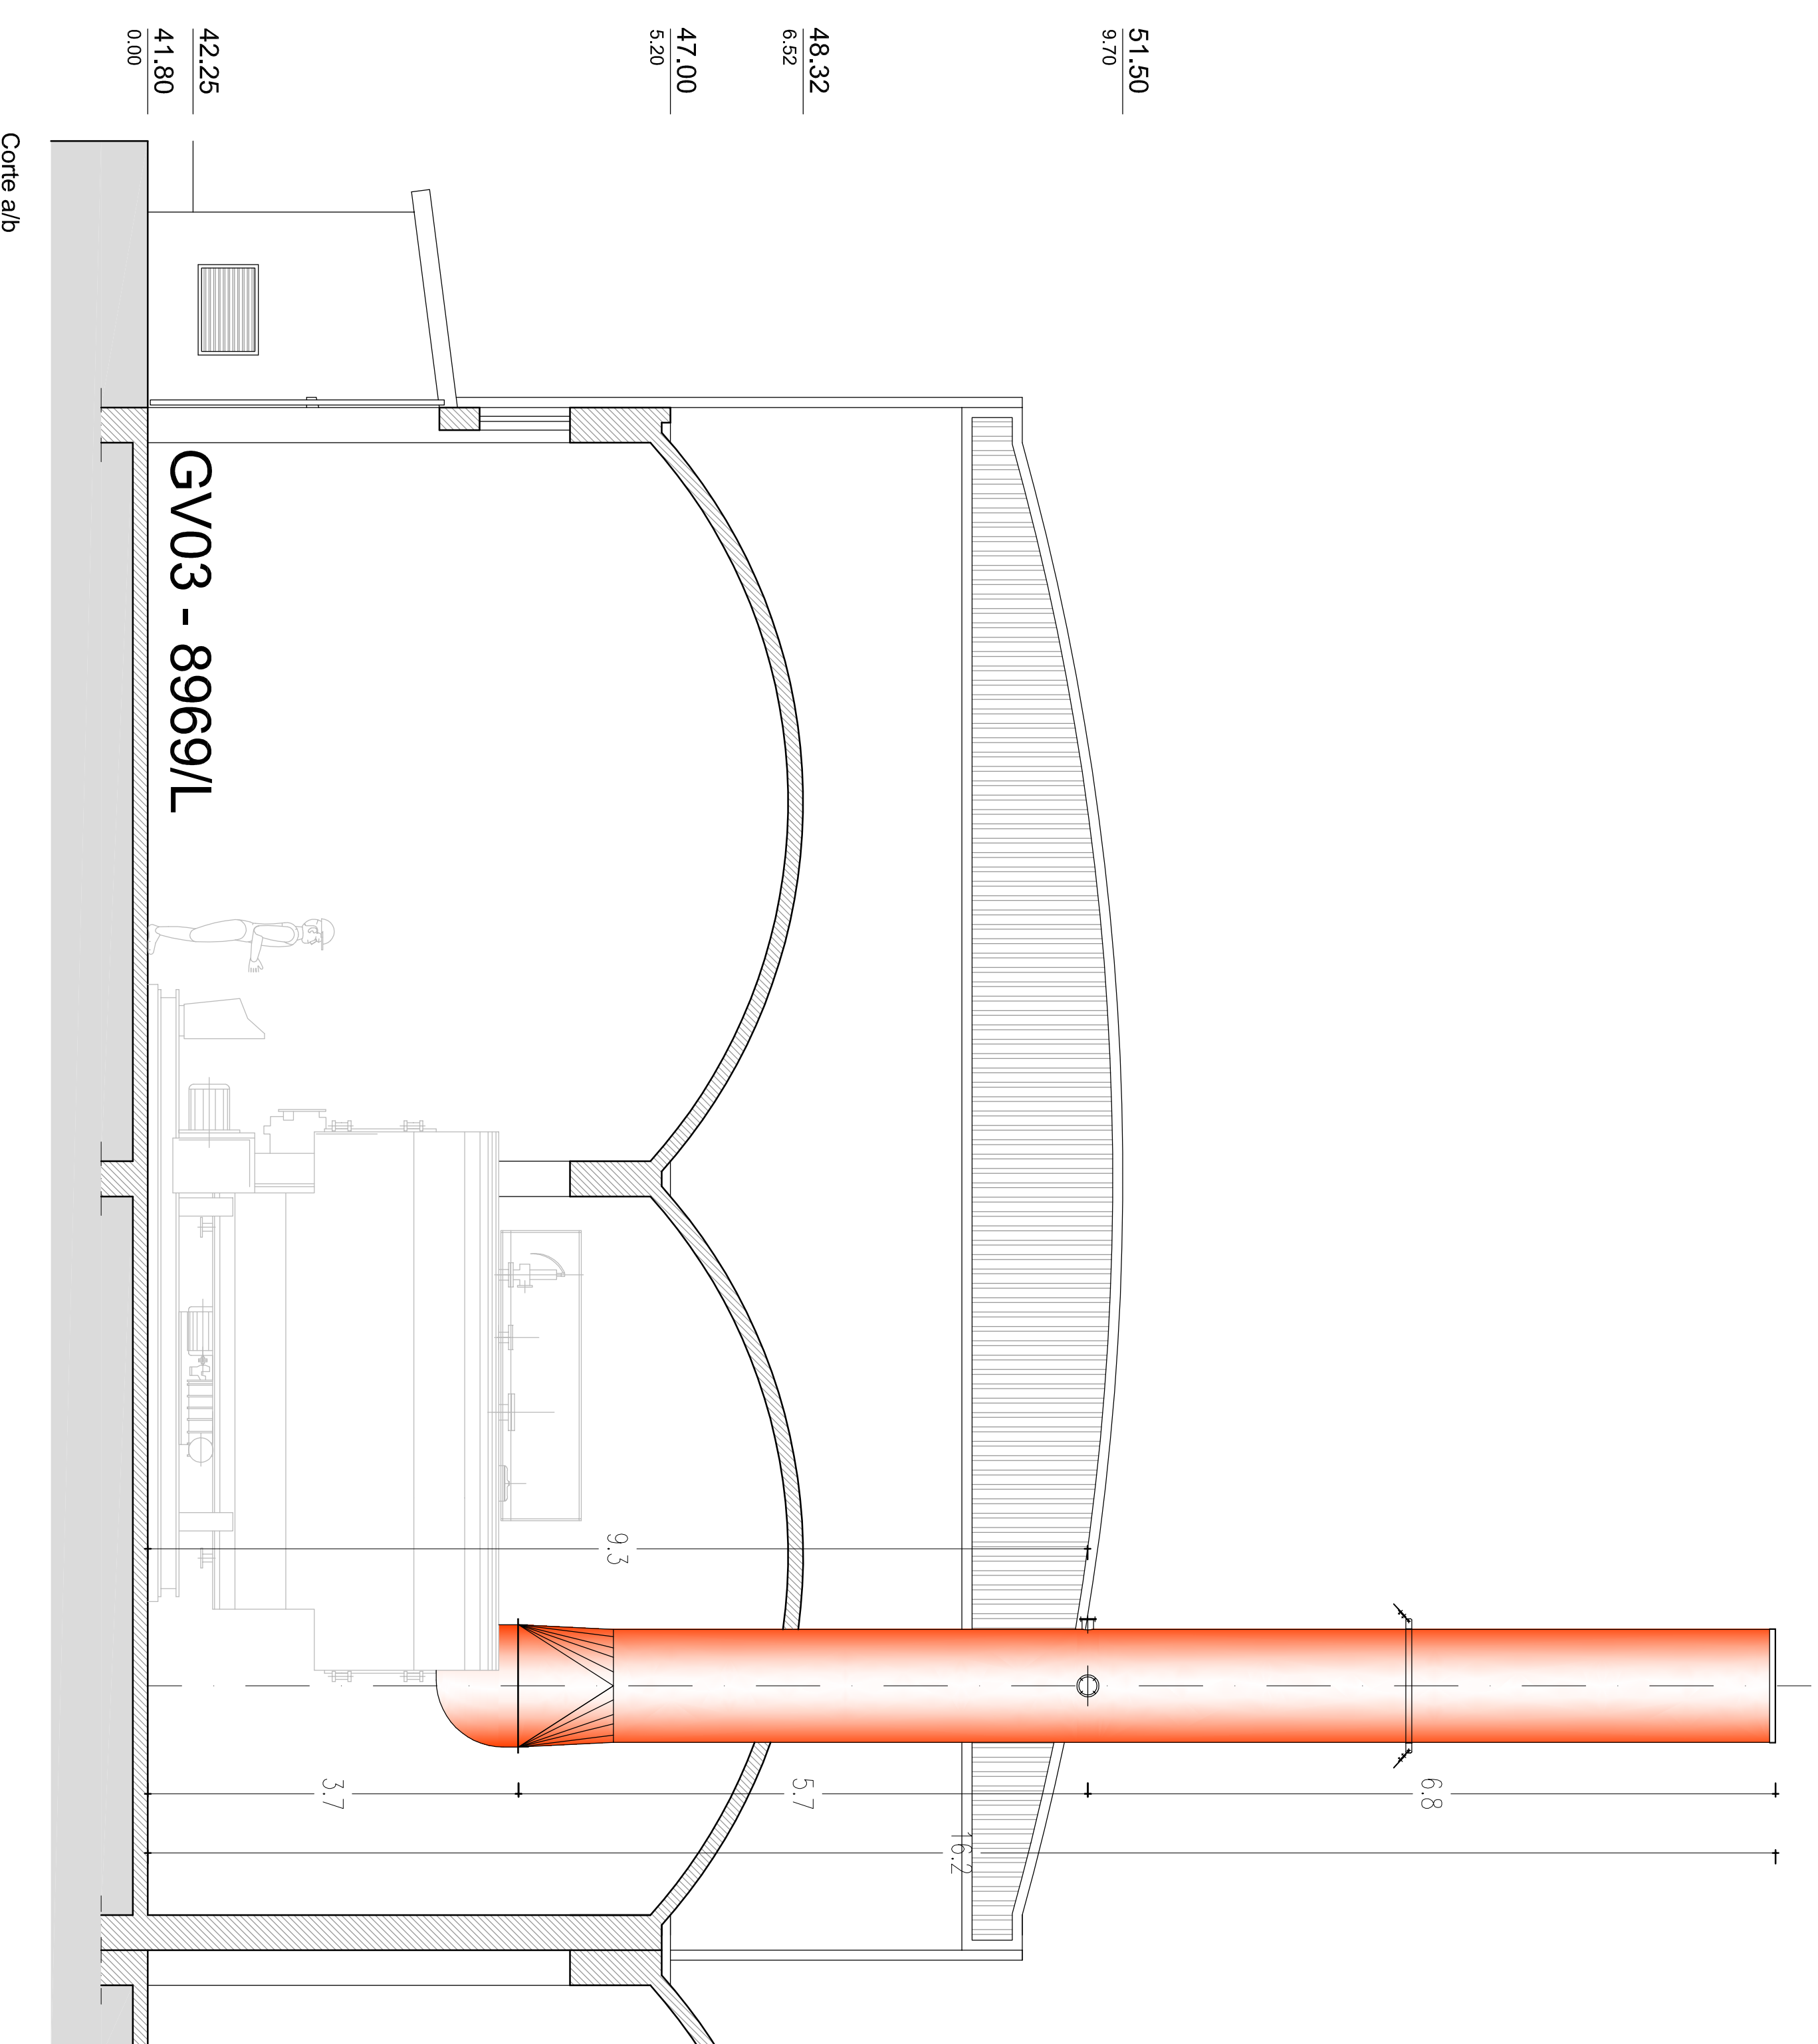


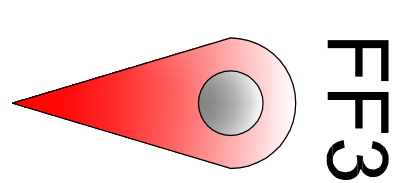

2

 $\varnothing_{ext}=0.91$

Edifício 3a - Sala das Caldeiras / Armazenagem

3a.01_ Estação Bombagem

Transfega Torres Arrefecimento_ 11.77m³

3a.02 – Compressores – 36.78m²

3a.03 Casa do Ventilador GV3 4.34

3a.04 Sala das Caldeiras 761.56m²




3a.06 - Arrumos - 21.85m²

3a.07 _ Armazém BIB 1 _ 2776.60m²

AMBIALCA


Licenciamento de Unidade Industrial

Tel/Fax: 249835190

fax: 249835550

3171



