
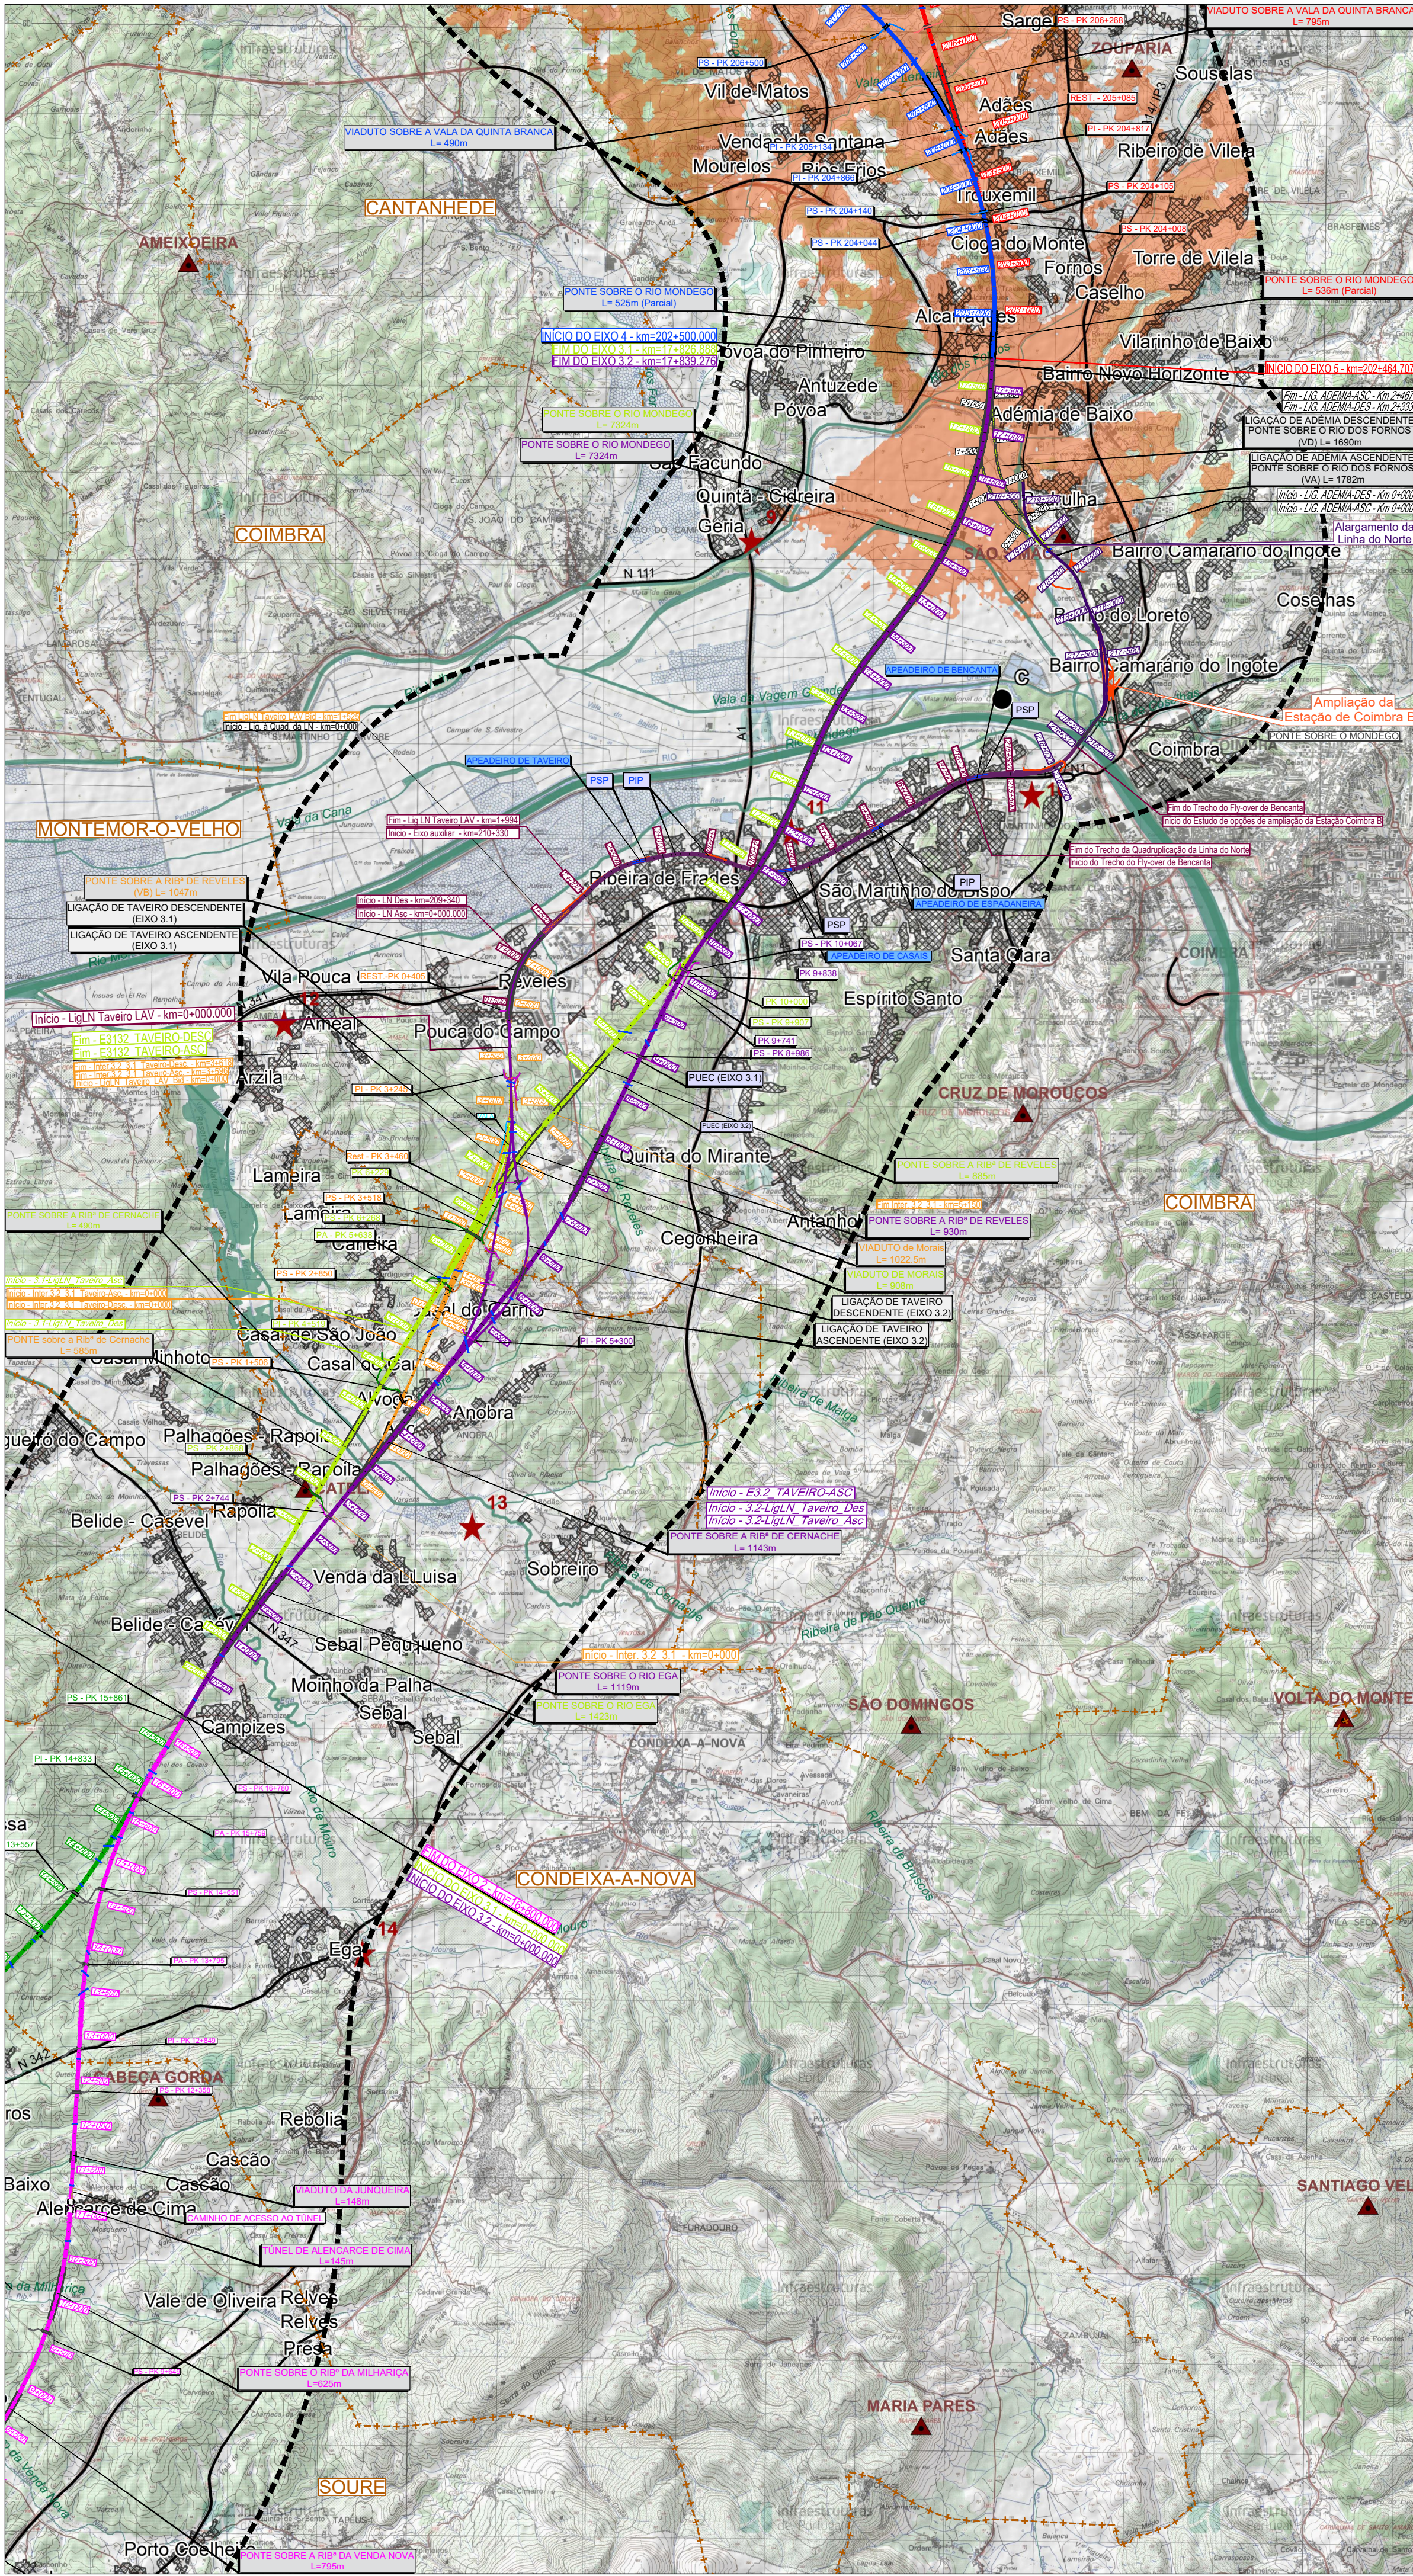


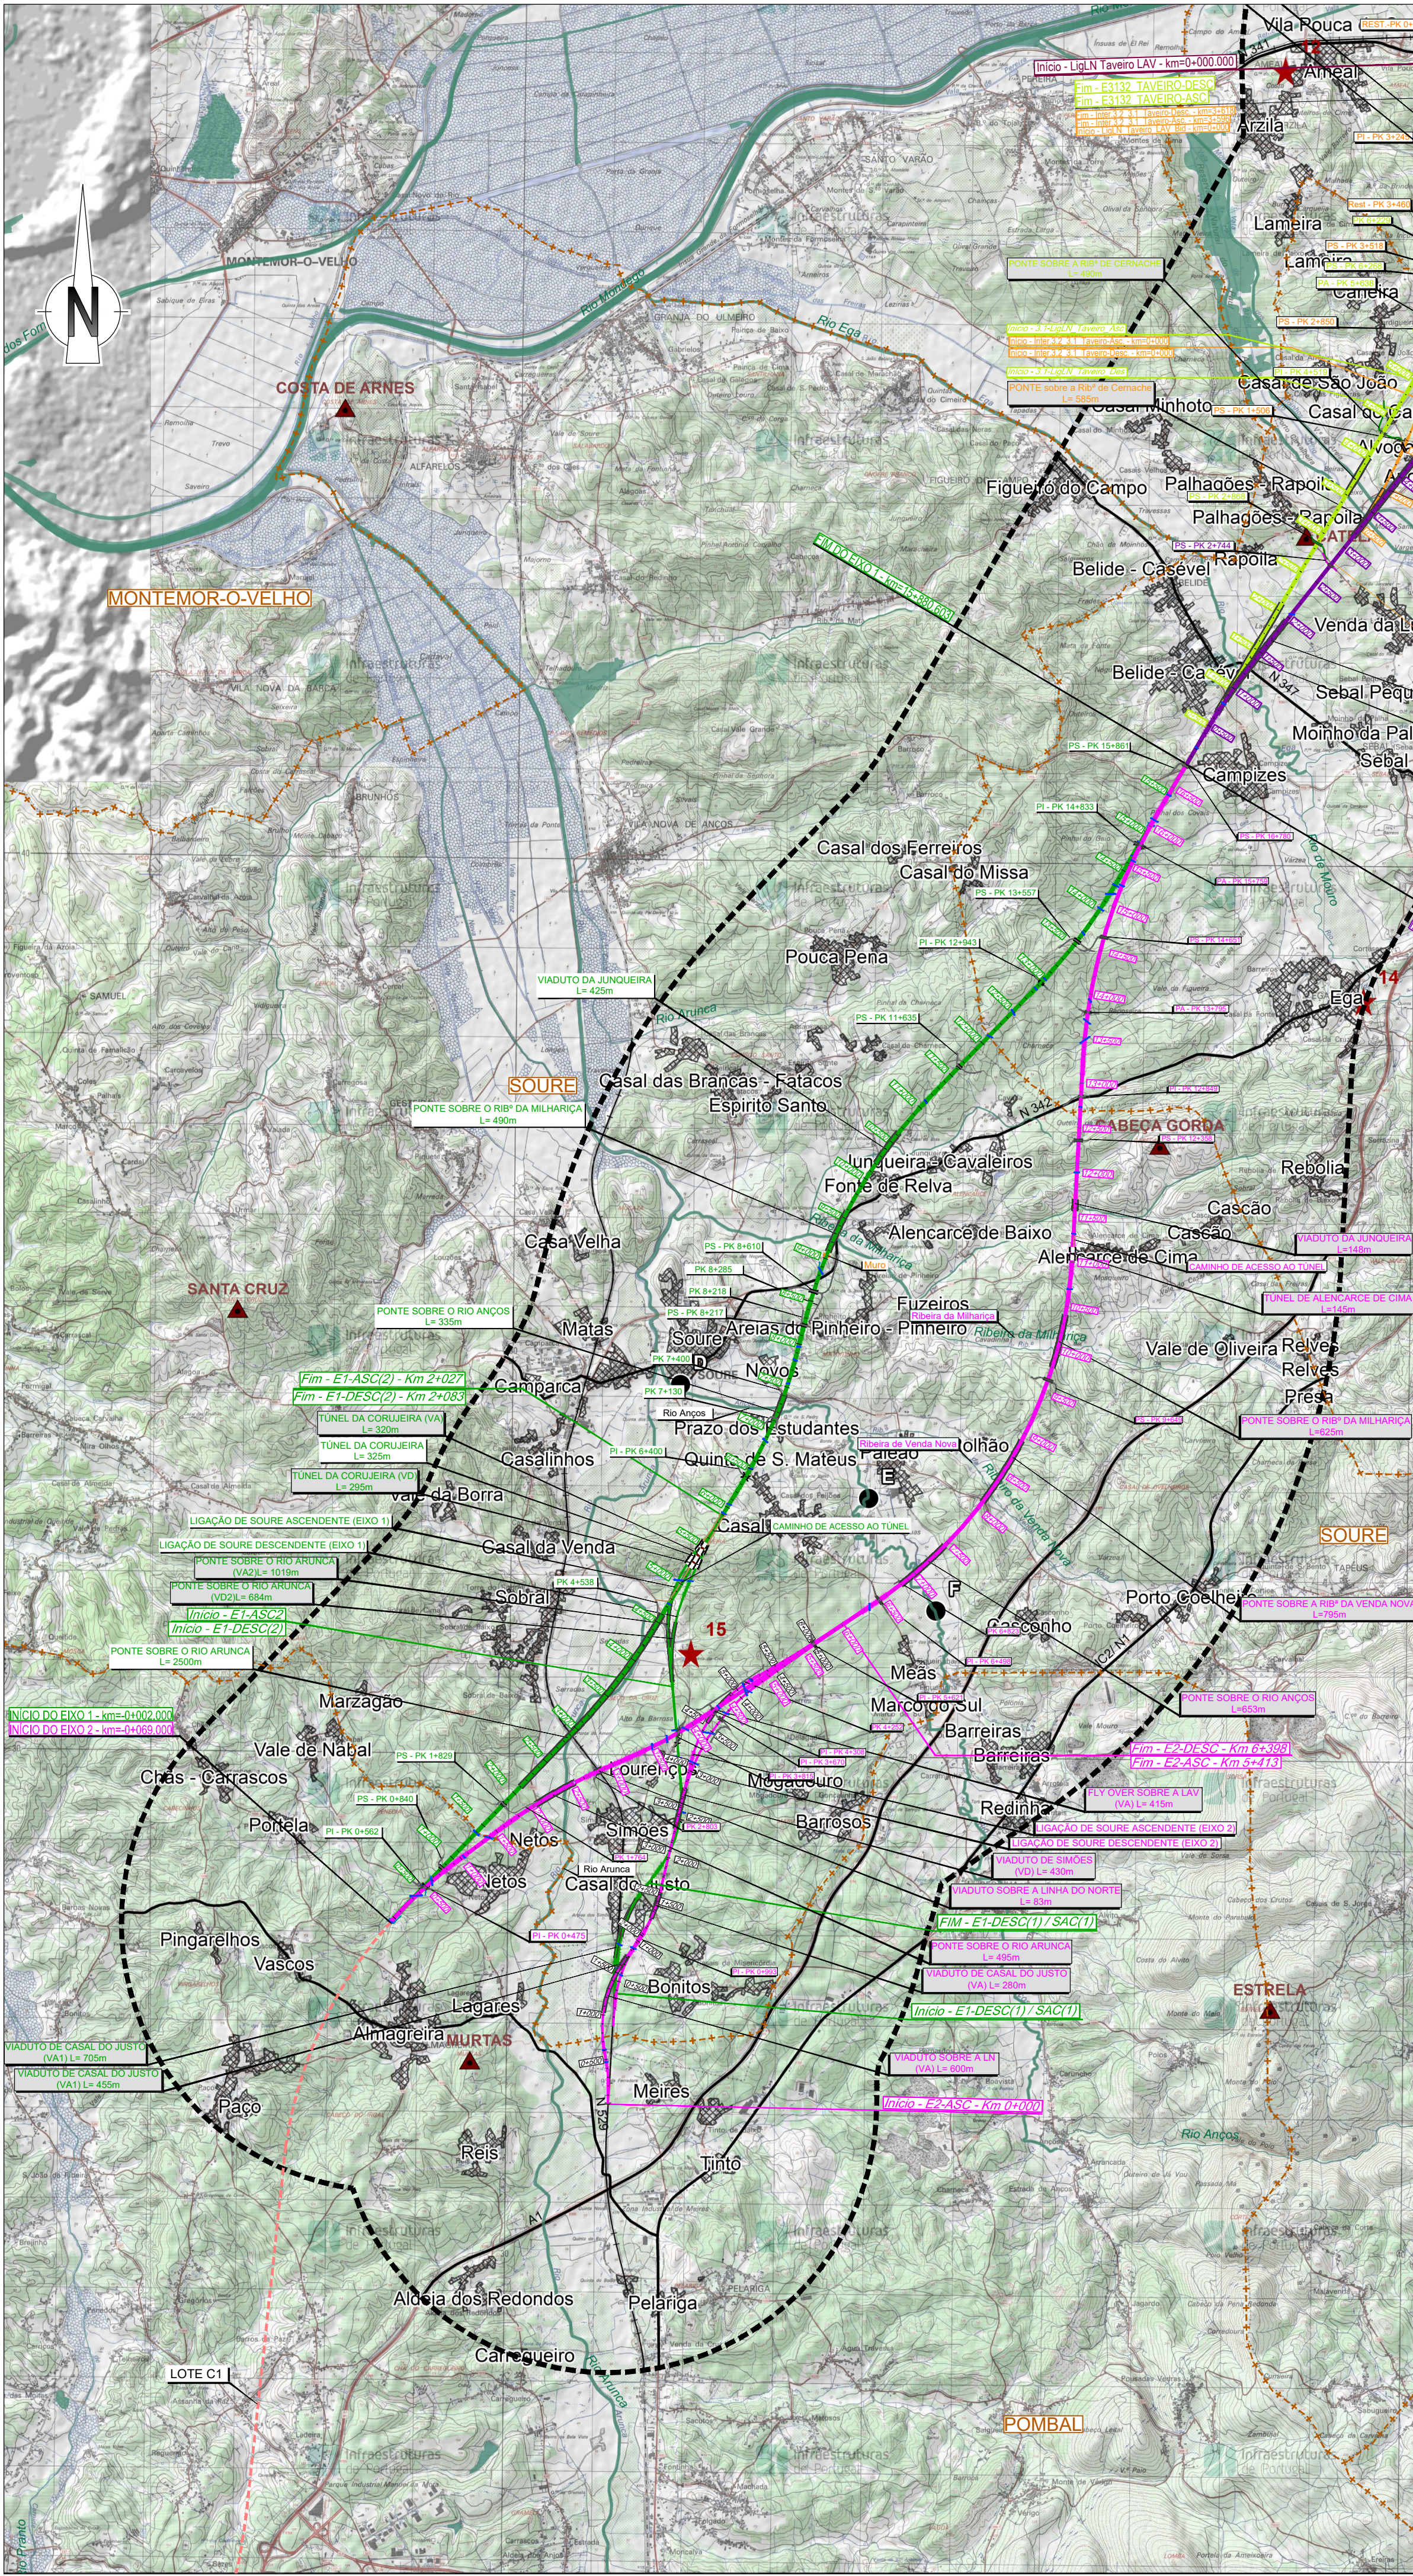

SIMBOLÓGIA

Área de Estudo de 500m

TRAÇADOS

- Eixo 1
- Eixo 2
- Eixo 3.1
- Interligação Eixo 3.1 e Eixo 3.2
- Eixo 3.2
- Eixo 4
- Eixo 5

PUEC

Túnel

Viaduto ou Ponte

Estação

Limites de Concelho (CAOP's 2021)

Variantes a Anadia

Variantes a Oliveira do Bairro

Variantes a Ilão

Alargamento da Linha do Norte

LEGENDA

Fisiografia

- Linhas de Água
- Corpos de Água
- Vértices Geodésicos

Bacia Visual de Projeto

Visibilidade para a Alternativa 5 do Trecho Norte

- Áreas sem Visibilidade
- Áreas com Visibilidade

Focos de Observadores

Permanentes

- Limite do Aglomerado Urbano

Temporários

- Rede Ferroviária
- Rede Rodoviária
- Pontos Notáveis (designação disponível em documento anexo)

Dimensão do Aglomerado Urbano (por número de habitantes)

- Muito Reduzida (1 - 250 habitantes)
- Reduzida (250 - 750 habitantes)
- Média (750 - 2.500 habitantes)
- Média - Grande (2.500 - 5.000 habitantes)
- Grande (5.000 - 10.000 habitantes)
- Muito Grande (10.000 - 50.000 habitantes)

Quintas Históricas (designação disponível em documento anexo)

Notas e historial de alterações

REV 00 EMISSÃO GERAL

Fonte: (Cartografia de Base)

Instituto Geográfico do Exército, Cartas Militares de Portugal da Série M888 à escala 1:25 000: 185 - Aveiro, 4 edição de 2001; 186 - Agueda, 3 edição de 2002; 196 - Vagos, 5 edição de 2002; 197 - Oliveira do Bairro, 3 edição de 2001; 207 - Vilhinho do Bairro (Anadia), 4 edição de 2001; 208 - Anadia, 4 edição de 2001; 218 - Cantanhede, 4 edição de 2018; 219 - Mealhada, 5 edição de 2018; 229 - Anã (Cantanhede), 4 edição de 2018; 230 - Coimbra, 6 edição de 2019; 240 - Montemor-o-Velho, 4 edição de 2018; 241 - Coimbra (Sul), 5 edição de 2018; 249 - Marinha das Ondas (Figueira da Foz), 4 edição de 2019; 250 - Soure, 4 edição de 2019; 251 - Condeixa-a-Nova, 4 edição de 2018; 261 - Lourical (Pombal), 4 edição de 2019; 262 - Redinha (Pombal), 4 edição de 2019

Logótipos e informação complementar

Projectista

arqpaís

Ficheiro: PF102B_AMB.EP.10.10.04.024.01.dwg

Data: 06/2023

Nº Projecto: PF102B_AMB.EP.10.10.04.024.01

Revisão: 01

Levantou

Desenhou: JCT

Projectou: BRP

Verificou: OBF

Sistema de referência: EPSG 3763 (PT-TM06) ETRS89 - European Terrestrial Reference System 1989

Formato: A1 - 594x841

Escala: 1:50 000

O Responsável por: EA - PRO

O Diretor da DEB: José Aires Monteiro

Tipo: 316

Nº SAP: 69

Nº de Ordem no Projecto: 00

Versão: 1/2

Folha: 1/2

Desenho: 1/2