



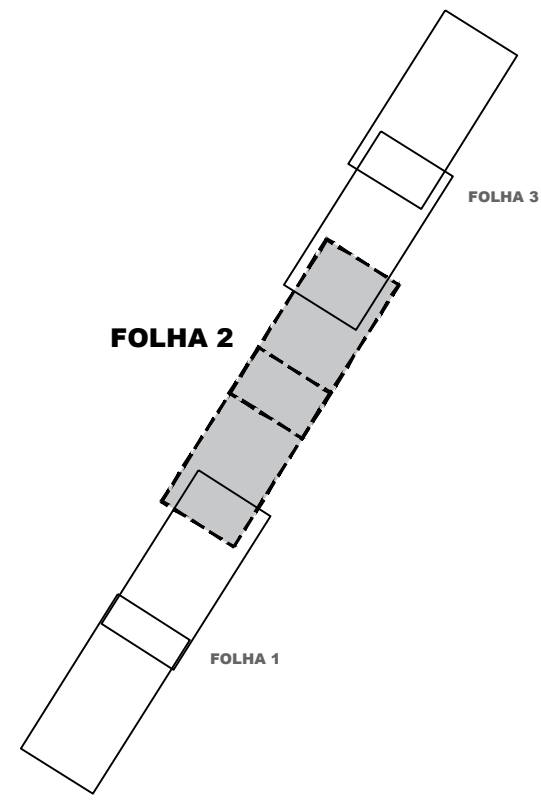



LEGENDA

- 20+000 Quilometragem de Projeto
 - Escavação
 - Aterro
 - Limite de Expropriação
 - Limite do Domínio Público Ferroviário
- Infraestruturas**
- Rede Ferroviária Nacional
 - Rede Rodoviária Nacional
- REDE ELÉTRICA DE MUITO ALTA TENSÃO**
- Linhas de 220KV
 - Linhas de 400KV
 - Subestação
 - Marcos Geodésicos
- RECURSOS HÍDRICOS**
- Captações de Águas Subterrâneas para Abastecimento Público - SMAS
- RAN**
- Reserva Agrícola Nacional
- REN**
- Áreas com Risco de Erosão
 - Áreas de Máxima Infiltração
 - Cabeceiras das Linhas de Água
 - Outras Linhas de Água
 - Sapais
 - Zonas Ameaçadas pelas Cheias
 - Áreas a Excluir da REN
 - Áreas a Excluir para satisfação de carências
- REDE NATURA 2000**
- Sítio da Lista Nacional de Sítio - Estuário do Tejo (PT COM 0009)
 - Zona de Proteção Especial - Estuário do Tejo (PT ZPE 0010)
 - Limite do Estuário do Tejo englobando a Faixa de Proteção (200m)
- EQUIPAMENTOS**
- Defesa Nacional
 - Grupo N°1 de Escolas da Armada
- GASODUTOS E OLEODUTOS**
- Distribuição
- ACTIVIDADES PERIGOSAS**
- Estabelecimentos com Substâncias Perigosas - Indústrias Seveso
- PATRIMÓNIO EDIFICADO**
- Imóveis de Interesse Público
 - 6 - Marco da Vª Lêgua (Vila Franca de Xira) (IPP, Dec. n° 32 973, DG 175, de 18 de Agosto de 1943)
 - Imóveis em Vias de Classificação
 - 23 - Celeiro da Patriarcal (despacho de 3 de Fevereiro de 2005)
 - Locais de Potencial de ocorrência de HABITATs Naturais (100m)

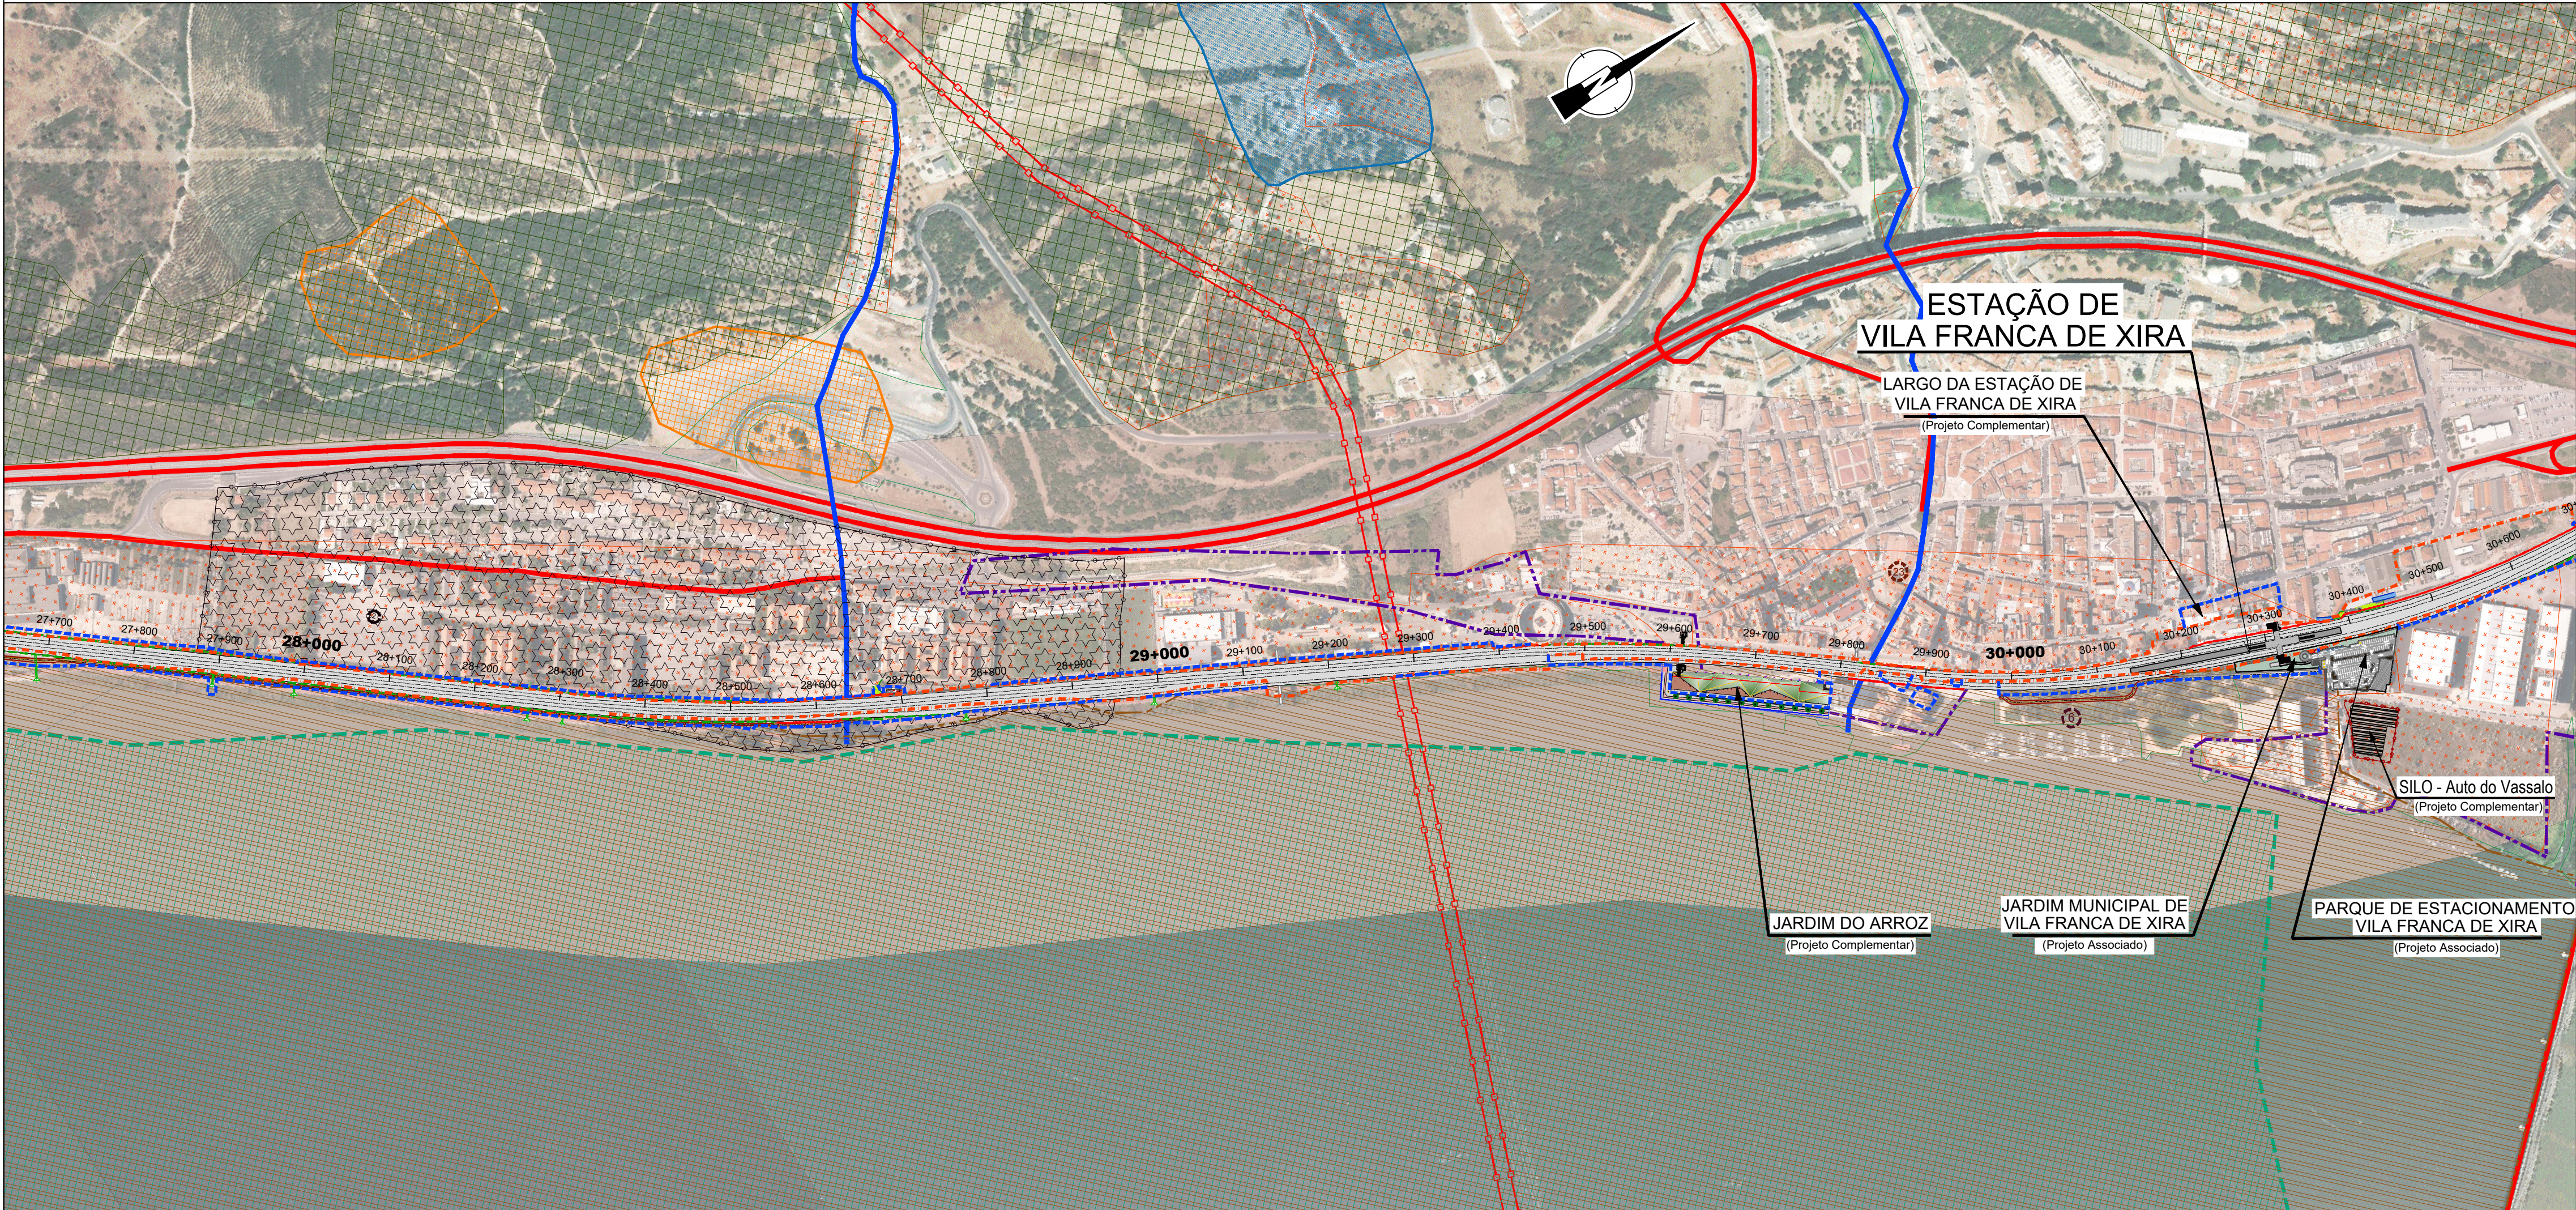



Cofinanciado pela União Europeia

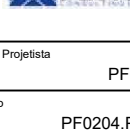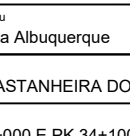			Logotipo e informação complementar	
			  	 paisagem e ambiente
03	11/2025	Resposta ao Pedido de Elementos Adicionais - APA (09/10/2025)	Otilia Freire	
02	07/2025	Revisão de resposta ao parecer da IP de 21/07/2025	Otilia Freire	
01	06/2025	Revisão de resposta ao parecer da IP de 22/05/2025	Otilia Freire	Projeto Proposto PF0204.PE.10.01.04.00.034.03
00	04/2025	Emissão inicial	Otilia Freire	Finalizado PF0204.PE.10.01.04.00.033 A.035.03 DWG
Rev.	Data	Descrição	Responsável	Projeto: Ana Albuquerque, Desenho: José Torres, Validação: Otilia Freire
		O Diretor de Projeto: Manuel Gil	Projeto: PF0204 - MODERNIZAÇÃO DO TROÇO ALVERCA / CASTANHEIRA DO RIBATEJO	Projeto: PF0204.PE.10.01.04.00.034.03
		O Responsável Unidade: EA-VIA - Mário Faustino	Linhas: LINHA DO NORTE - TROÇO ENTRE PK 20+000 E PK 34+100	N.º Registo SAP: -
		O Responsável Seguros: EA-EF - Fernando Vendas	Local: km 21+749.991 ao km km= 34+203.214	Data: 11/2025
		O Diretor: DEA - José Alves Monteiro	Especialidade: AMBIENTE	N.º de Ordem: 034
		Direção de Engenharia e Ambiente		Versão: 03
Empreendimento: -		Título do Documento: CONDICIONANTES A INSTALAÇÃO DE ESTALEIROS (Folha 2 de 3)		Escalas: 1:5 000
Fase: Projeto de Execução				

