


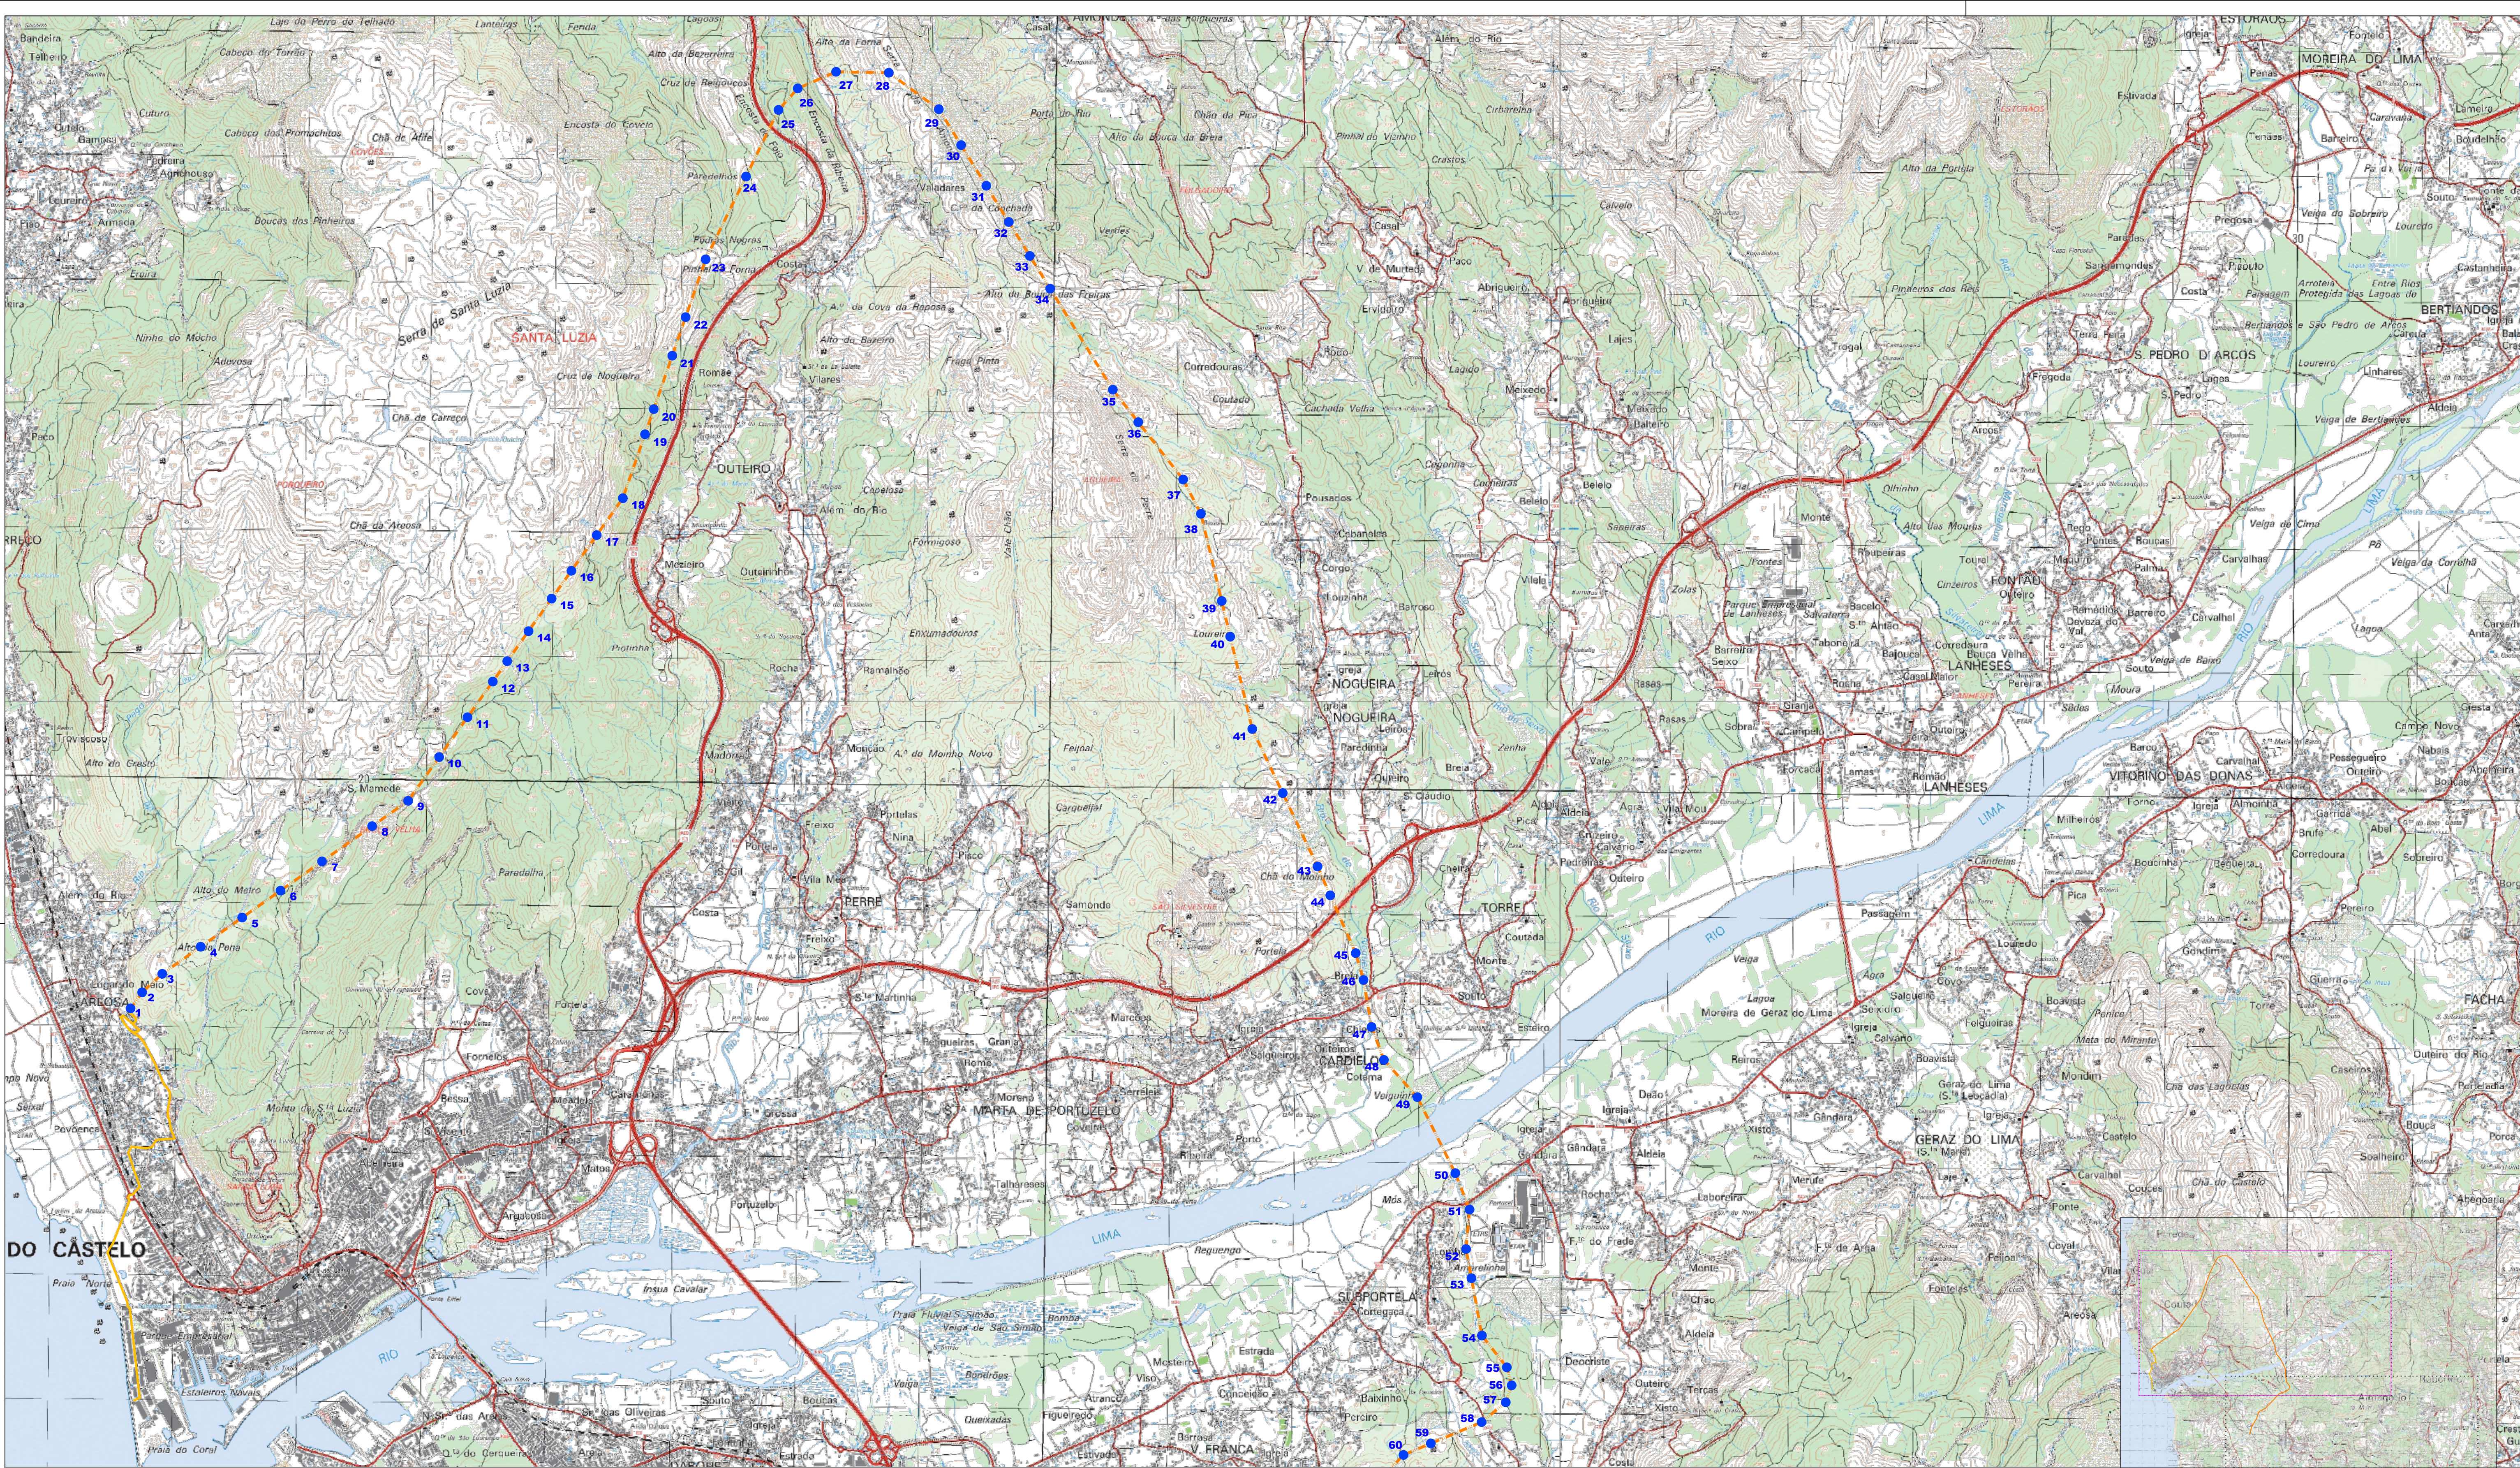


Excerto Cartas Militares via serviço WMS ao abrigo de protocolo estabelecido com IGeoE

LEGENDA:

- Linha Dupla Viana do Castelo - Vila Fria, a 150 kV (LNV.C.VI) - Troço em Projeto
- Linha Dupla Viana do Castelo - Vila Fria, a 150 kV (LNV.C.VI) - Troço em Projeto Cabos Subterrâneos
- Linhas RNT em exploração a 400kV
- Linhas RNT em exploração a 220kV
- Linhas RNT em exploração a 150kV
- Linhas RNT em projecto a 150kV
- Apoios a Construir
- Apoios Existentes
- Apoios a Desmontar
- Apoios a Modificar


ENQUADRAMENTO CARTAS MILITARES:

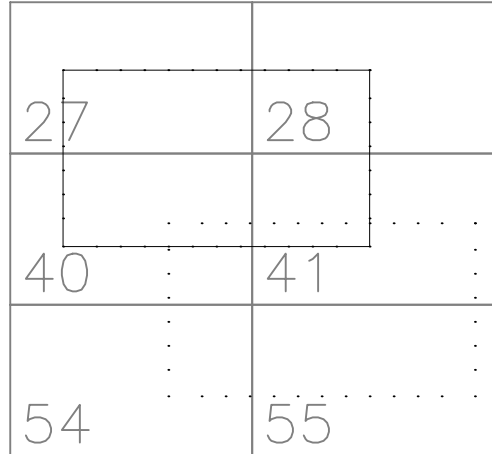

CONFIDENCIALIDADE

A informação constante neste desenho apenas pode ser utilizada no âmbito de contratos de aquisição de bens e prestação de serviços ou contratos de Empreitada da REN, devendo ser mantida sigilo relativamente à informação que é considerada confidencial e propriedade da REN.
A divulgação, cedência e utilização para outros fins que não os mencionados, na totalidade ou em parte, da informação constante neste desenho, fará incorrer o infrator em responsabilidade civil, com obrigação de indemnizar a REN pelos prejuízos emergentes desse incumprimento.

Revisão	0	Designação	Des.	Verif.	Aprov.	Data
Desenhado	EME — D.Scores	Linha Dupla Viana do Castelo - Vila Fria a 150 kV				REN
Verificado	António Mato	Planta Geral do Traçado				Rede Eléctrica Nacional, S.A.
Estado	Released					Desenho Nº 033095
	André Santos					Revisão 0 Formato A1 Nº folha 01
Data	25/11/2025	PROJETO				Escala 1:25000
		USO INTERNO				Obra 5582

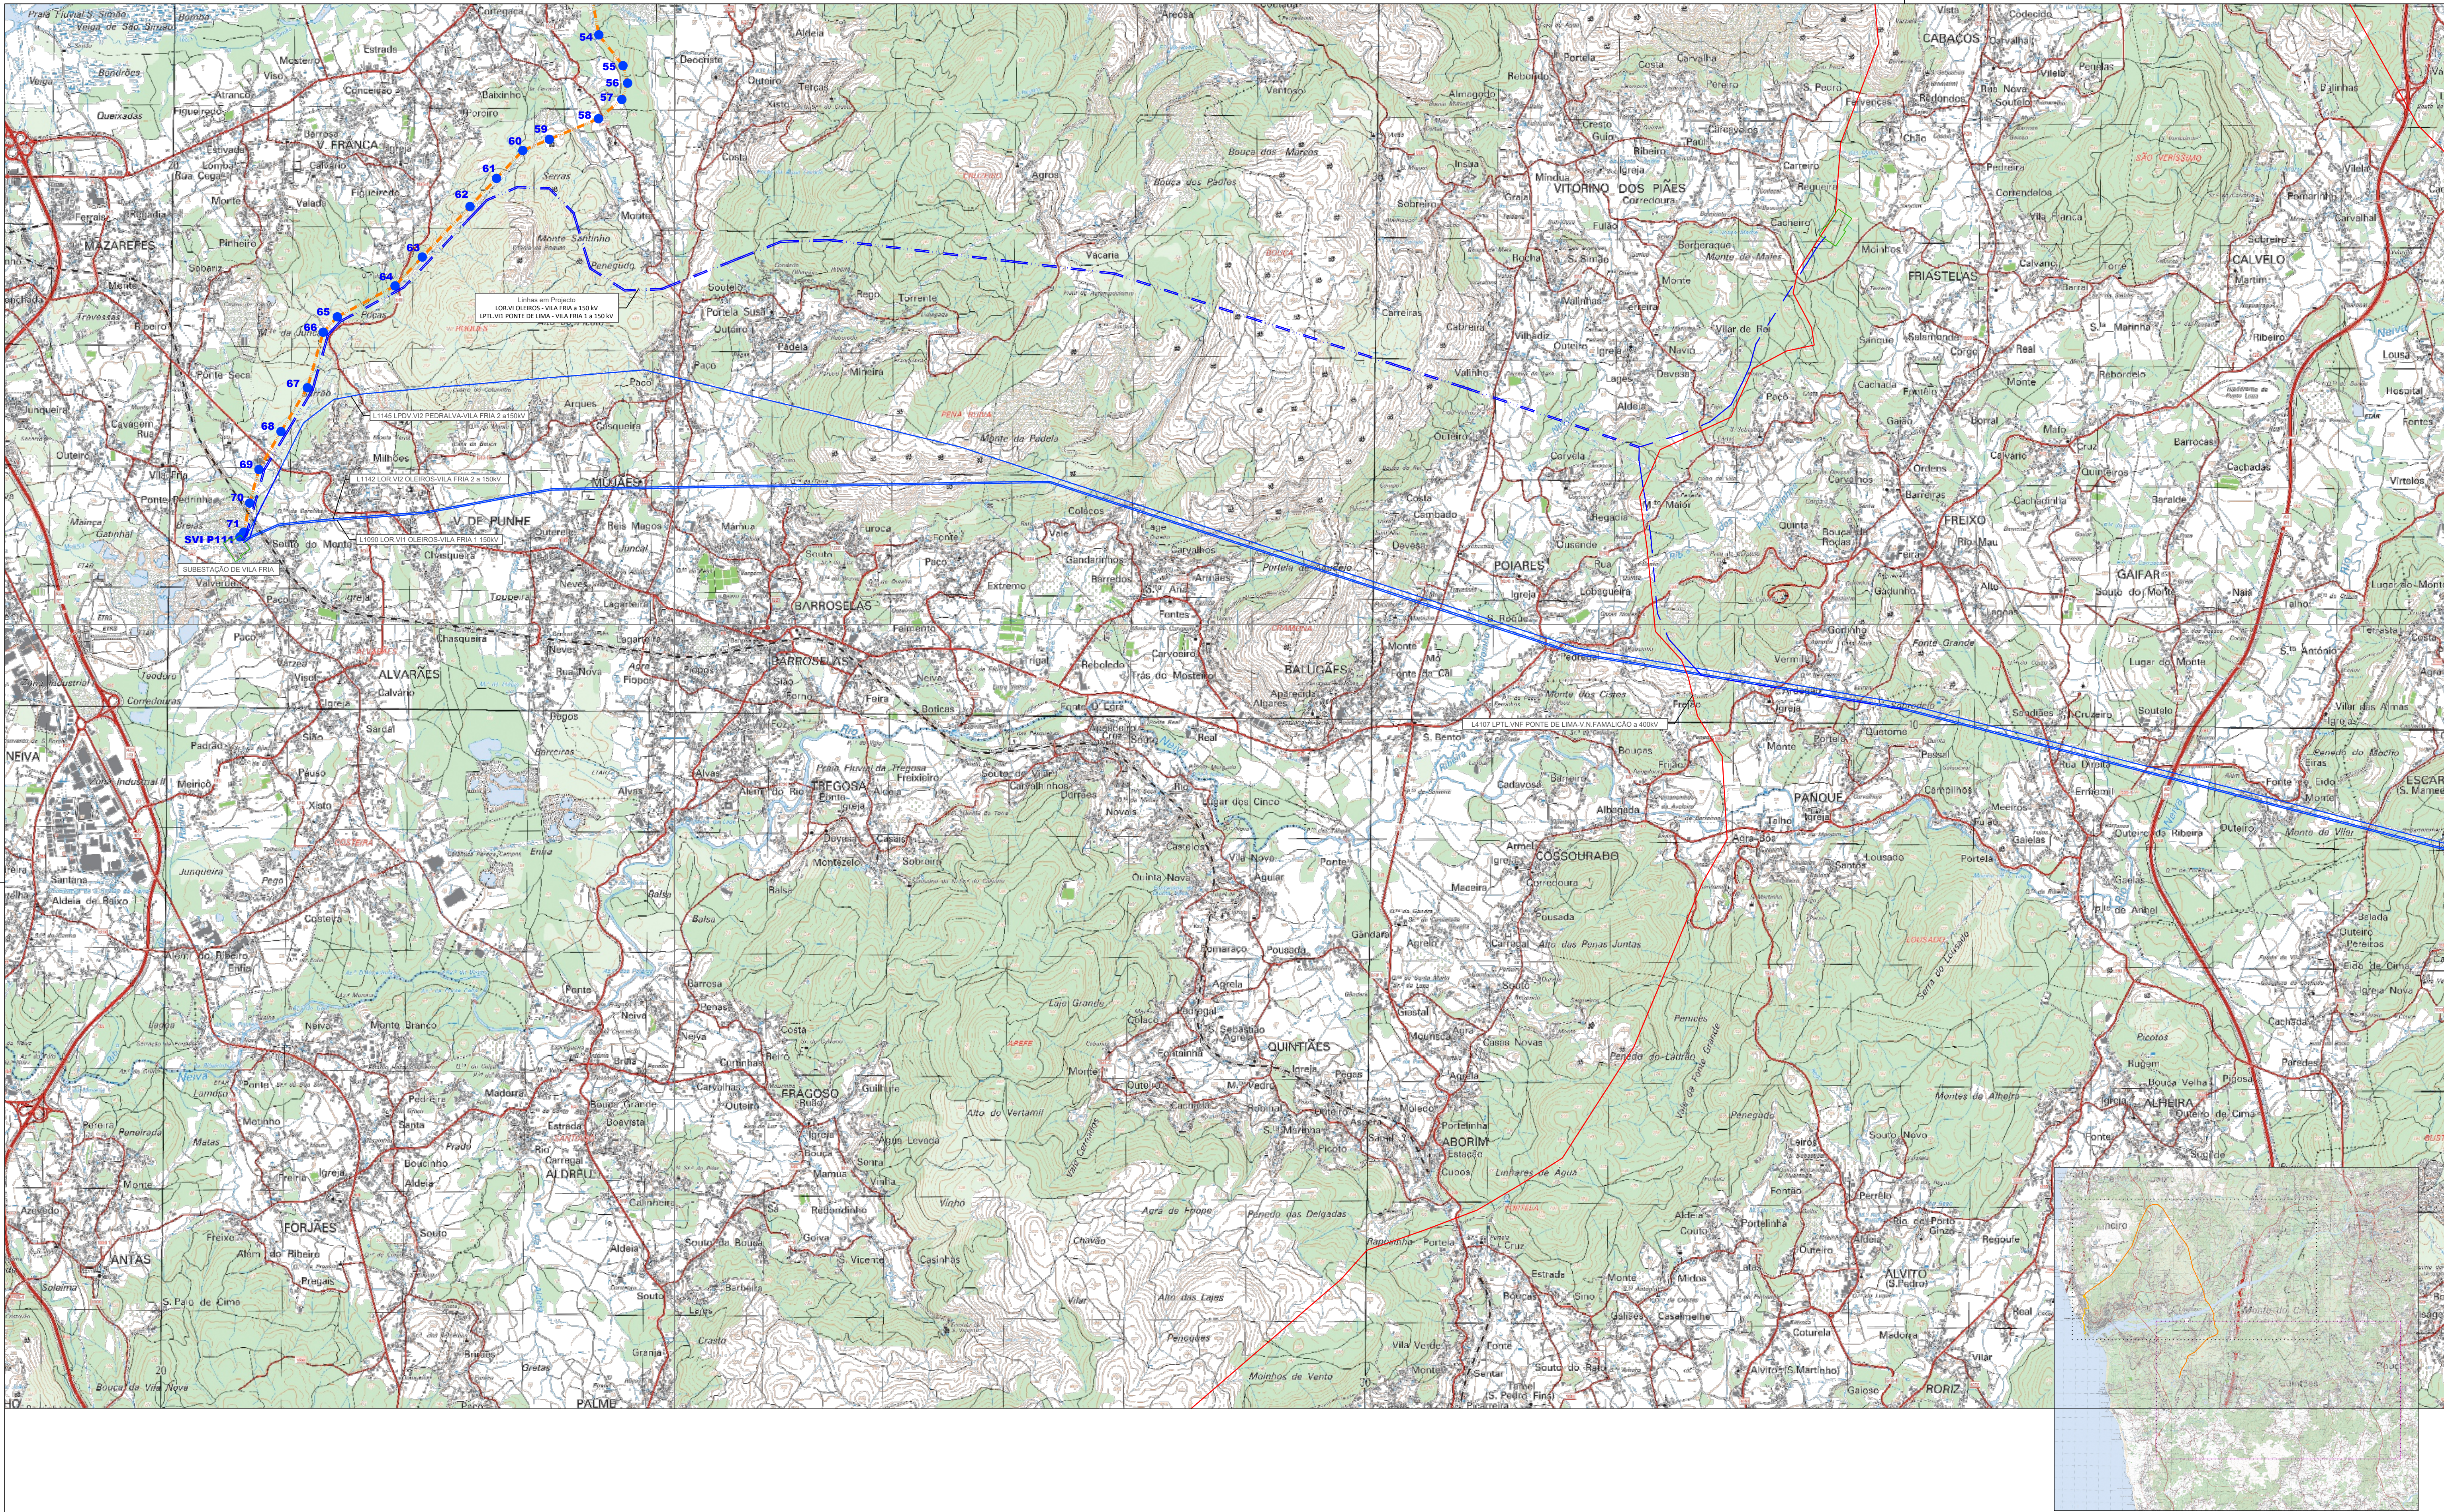

Excerto Cartas Militares via serviço WMS ao abrigo de protocolo estabelecido com IGeoE

LEGENDA:

- Linha Dupla Viana do Castelo - Vila Fria, a 150 kV (LNV.C.VI) - Troço em Projeto
- Linha Dupla Viana do Castelo - Vila Fria, a 150 kV (LNV.C.VI) - Troço em Projeto Cabos Subterâneos
- Linhas RNT em exploração a 400kV
- Linhas RNT em exploração a 220kV
- Linhas RNT em exploração a 150kV
- Linhas RNT em projecto a 150kV

- Apoios a Construir
- Apoios Existentes
- Apoios a Desmontar
- Apoios a Modificar

ENQUADRAMENTO CARTAS MILITARES:

27	28
40	41
54	55

CONFIDENCIALIDADE

A informação constante neste desenho apenas pode ser utilizada no âmbito de contratos de aquisição de bens e prestação de serviços ou contratos de Empretada da REN, devendo ser mantido sigilo relativamente a tal informação que é considerada confidencial e propriedade da REN.
A divulgação, cedência e utilização para outros fins que não os mencionados, na totalidade ou em parte, da informação constante neste desenho, fará incorrer o infrator em responsabilidade civil, com obrigação de indemnizar a REN pelos prejuízos emergentes desse incumprimento.

0	Designação	Des.	Verif.	Aprov.	Data
Desenhado EME — D.Scores	Linha Dupla Viana do Castelo - Vila Fria a 150 kV				
Verificado António Moto					
Estado Released André Santos	Planta Geral do Traçado				
Data 25/11/2025	PROJETO	USO INTERNO			

REN	Rede Eléctrica Nacional, S.A.
Desenho Nº	033095
Revisão	0
Formato	A1
Nº folha	02
Escala	1:25000
Instalação	
Obra	5582