


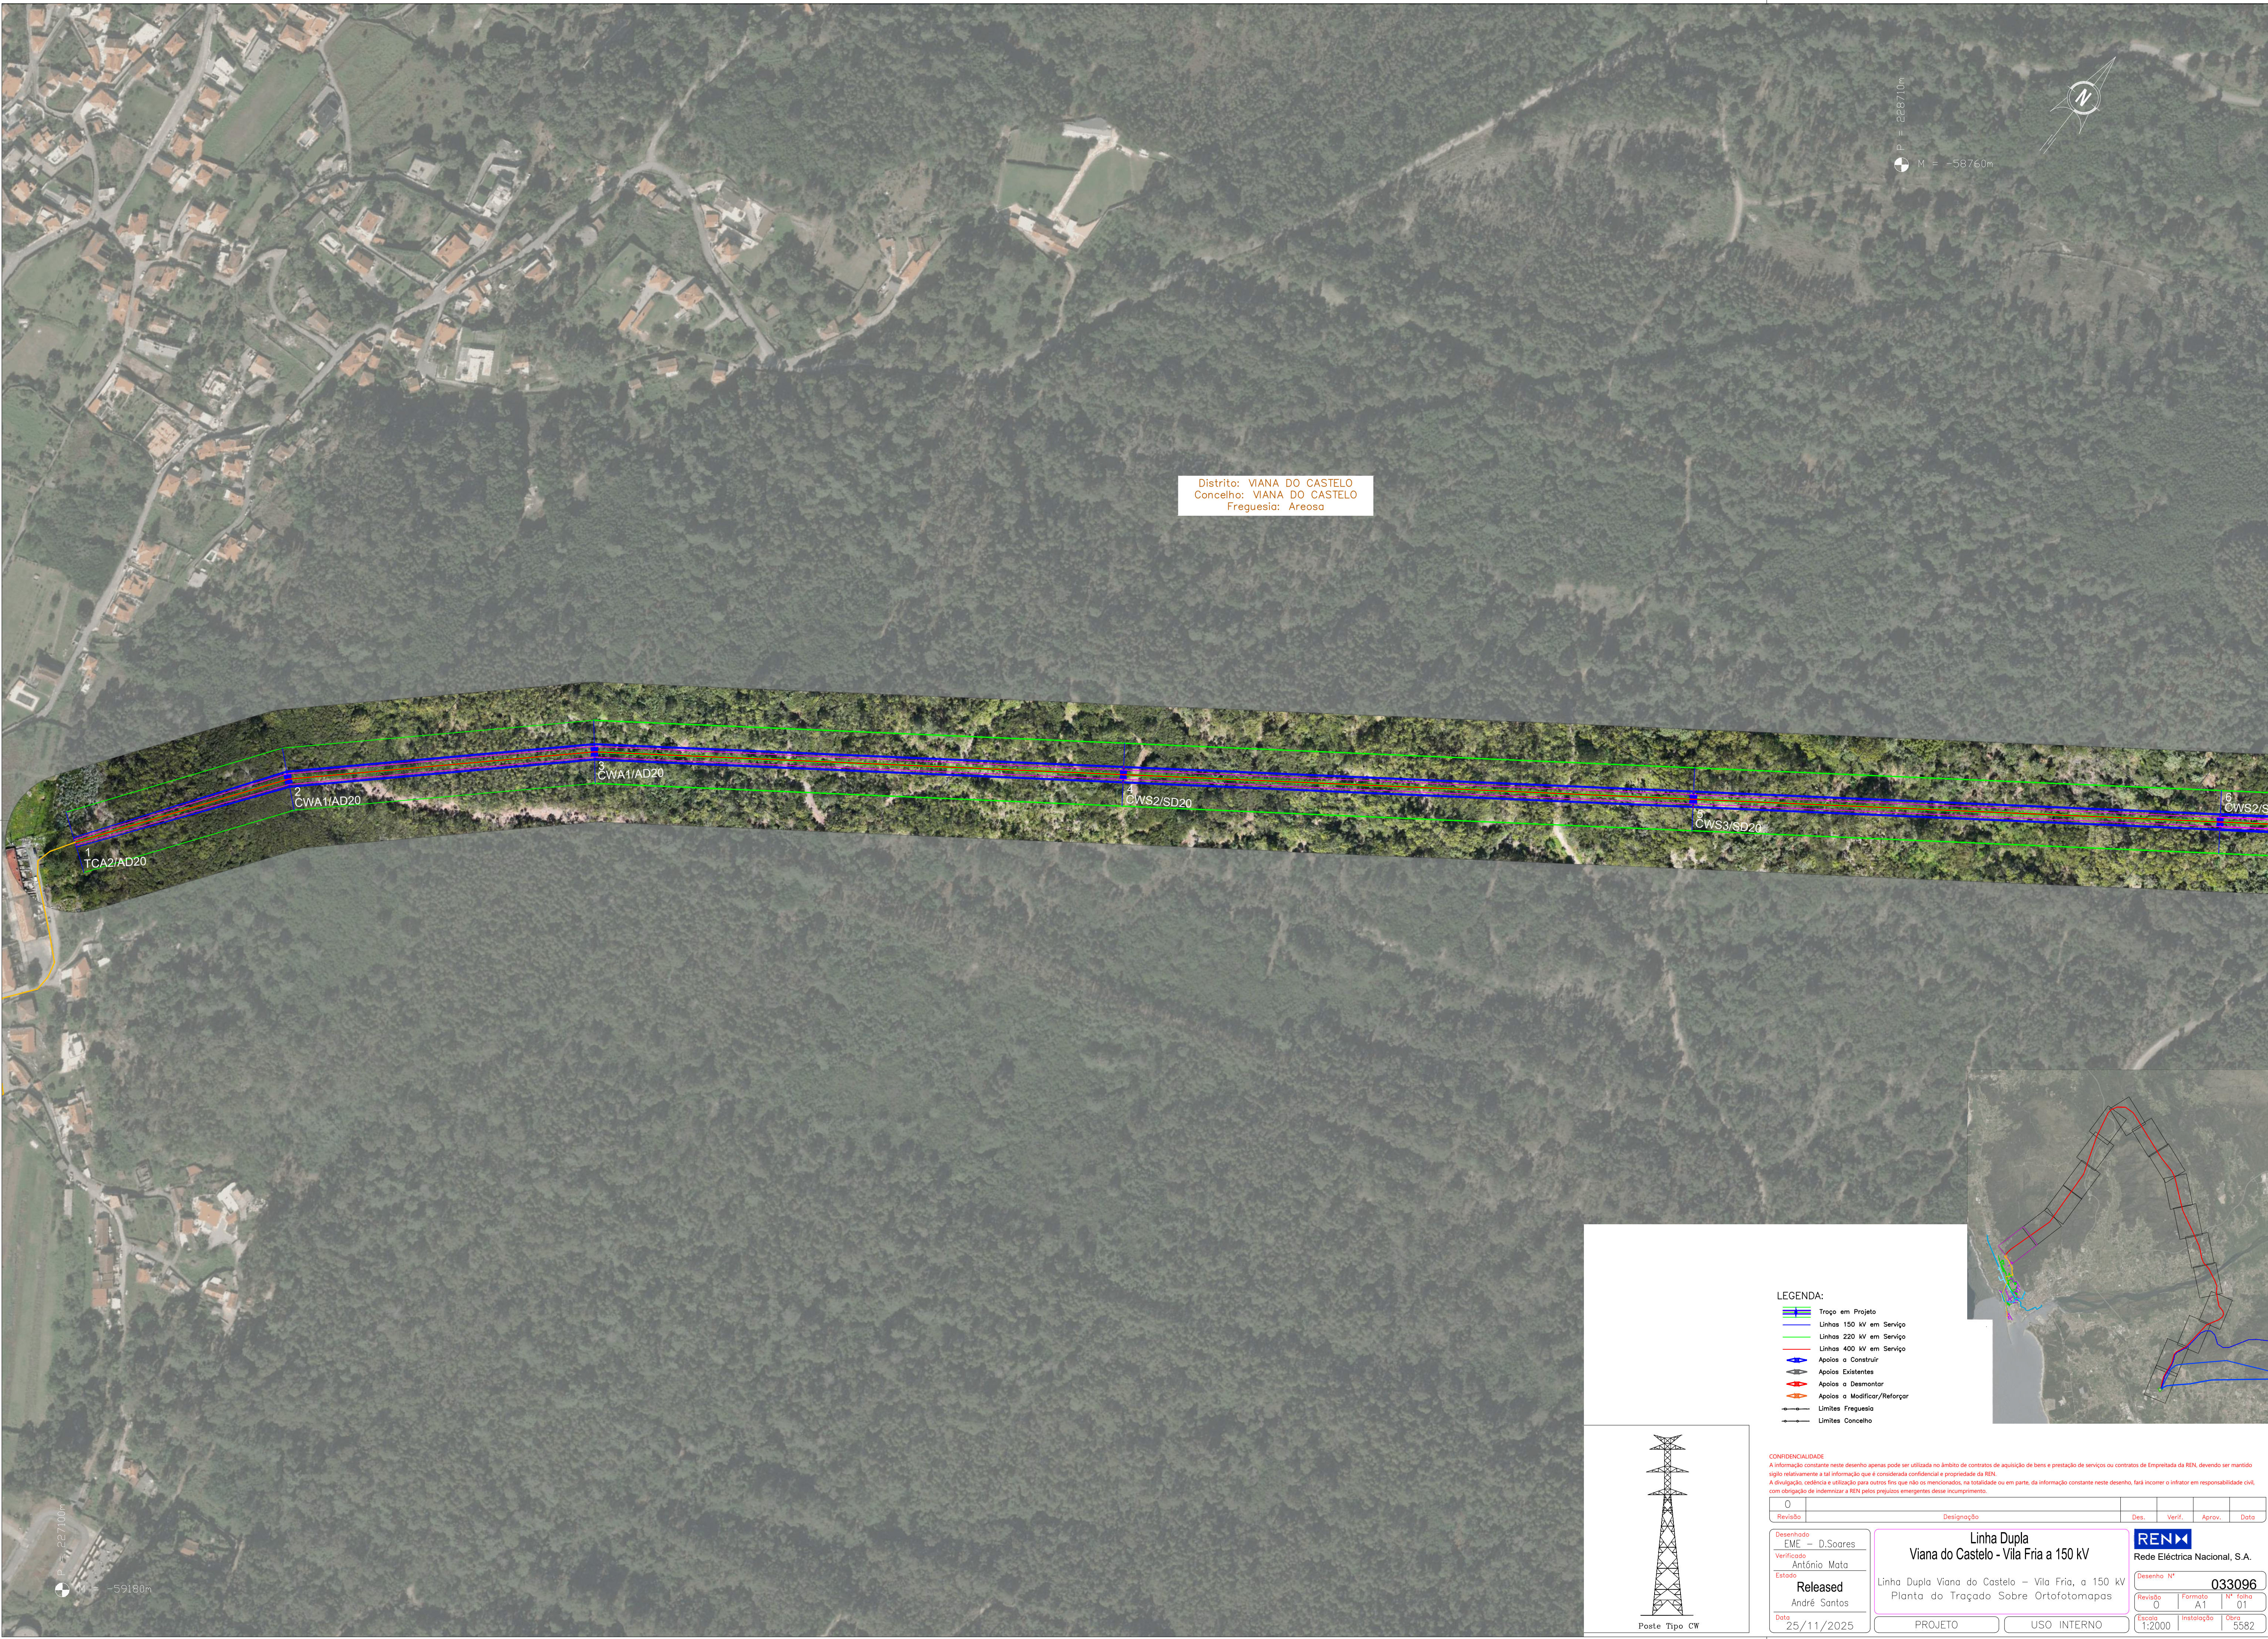


LEGENDA:

- Troço em Projeto
- Linhas 150 kV em Serviço
- Linhas 220 kV em Serviço
- Linhas 400 kV em Serviço
- Apólos a Construir
- Apólos Existentes
- Apólos a Desmontar
- Apólos a Modificar/Reforçar
- Limites Freguesia
- Limites Concelho

CONFIDENCIALIDADE
A informação constante neste desenho apenas pode ser utilizada no âmbito de contratos de aquisição de bens e prestação de serviços ou contratos de Empreitada da REN, devendo ser mantido sigilo relativamente a tal informação que é considerada confidencial e propriedade da REN.
A divulgação, cedência e utilização para outros fins que não os mencionados, na totalidade ou em parte, da informação constante neste desenho, fará incorrer o infrator em responsabilidade civil, com obrigação de indemnizar a REN pelos prejuízos emergentes desse incumprimento.

0					
Revisão	Designação	Des.	Verif.	Aprov.	Data
Desenhado EME – D.Saores	Linha Dupla Viana do Castelo - Vila Fria a 150 kV Linha Dupla Viana do Castelo – Vila Fria, a 150 kV Planta do Traçado Sobre Ortofotomapas				
Verificado António Mata					
Estado Released André Santos					
Data 25/11/2025					
PROJETO		USO INTERNO			
Escala 1:2000		Instalação		Obra	
				5582	

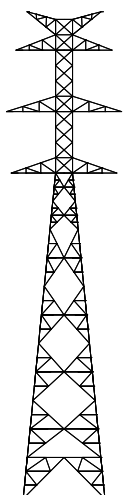

Poste Tipo CW




Rede Eléctrica Nacional, S.A.

Desenho Nº

033096

Revisão 0 Formato A1 Nº Folha 01

Escala 1:2000 Instalação Obra 5582

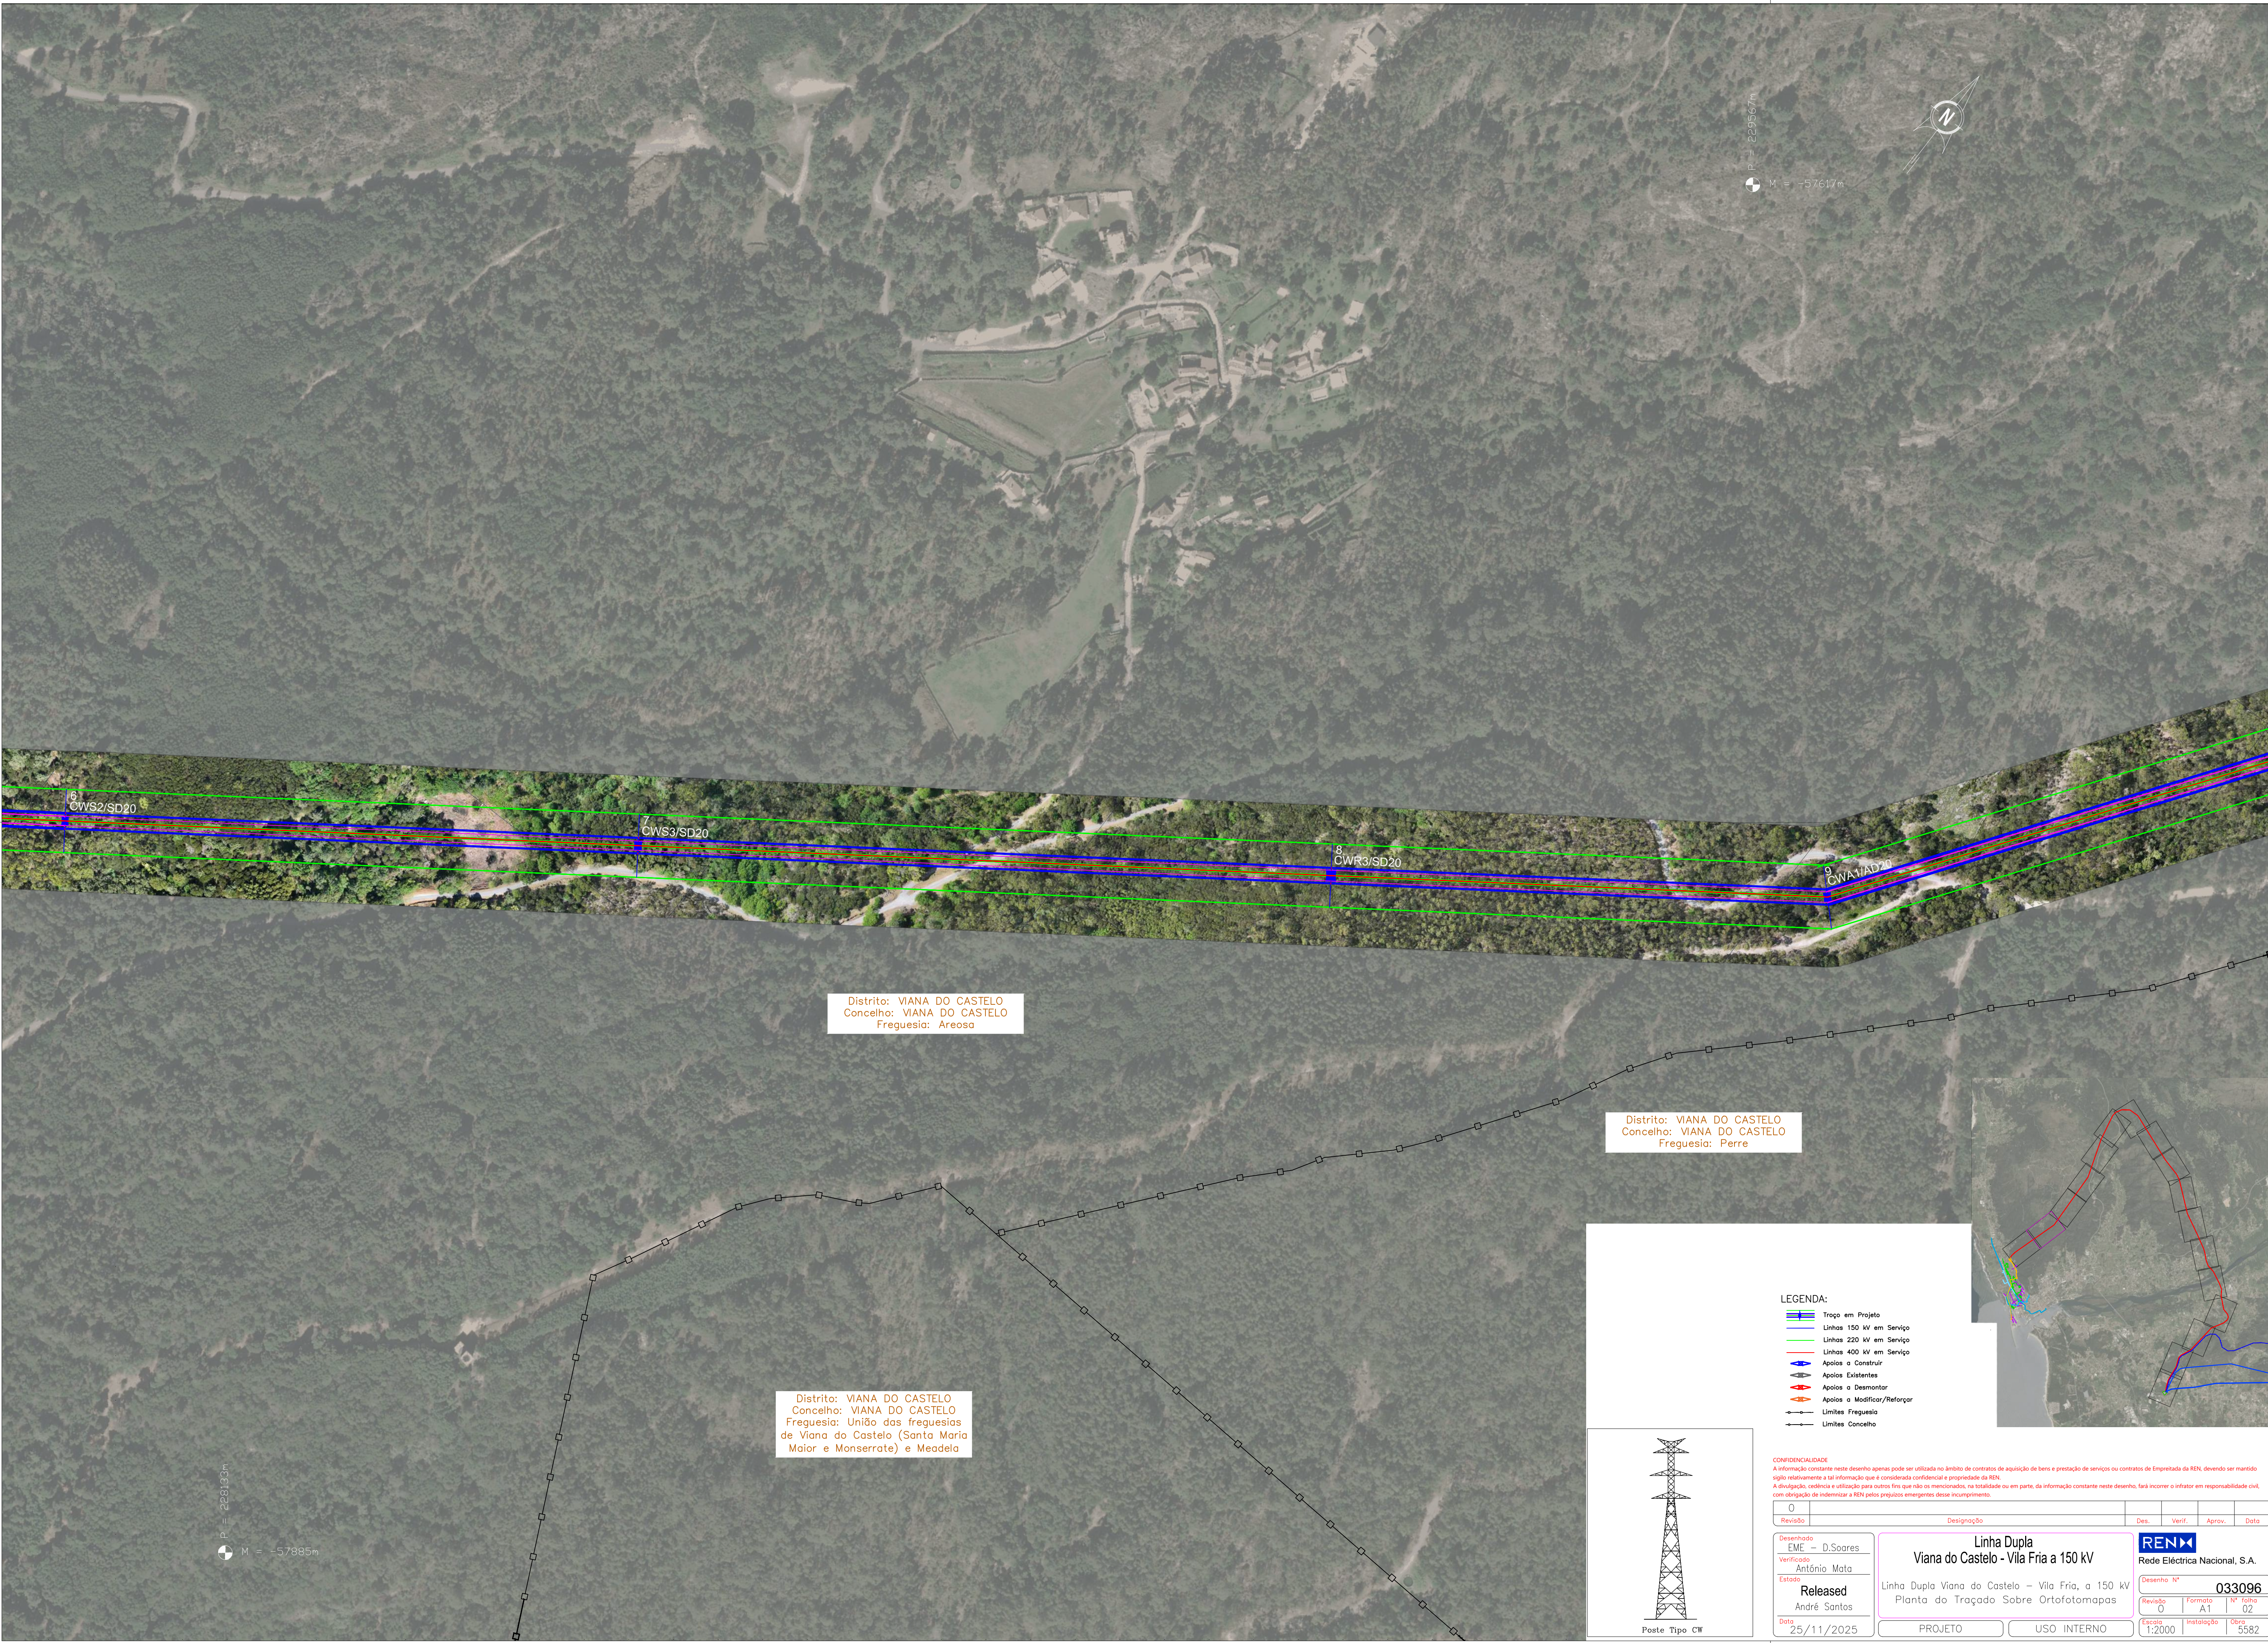

P = 229567m
M = -57617m



6 CWS2/SD20

7 CWS3/SD20

8 CWR3/SD20

9 CWA1AD20


Distrito: VIANA DO CASTELO
Concelho: VIANA DO CASTELO
Freguesia: Areosa

Distrito: VIANA DO CASTELO
Concelho: VIANA DO CASTELO
Freguesia: Perre

Distrito: VIANA DO CASTELO
Concelho: VIANA DO CASTELO
Freguesia: União das freguesias
de Viana do Castelo (Santa Maria
Maior e Monserrate) e Meadela

P = 229133m
M = -57885m

- LEGENDA:
- Troço em Projeto
 - Linhas 150 kV em Serviço
 - Linhas 220 kV em Serviço
 - Linhas 400 kV em Serviço
 - Apólos a Construir
 - Apólos Existentes
 - Apólos a Desmontar
 - Apólos a Modificar/Reforçar
 - Limites Freguesia
 - Limites Concelho

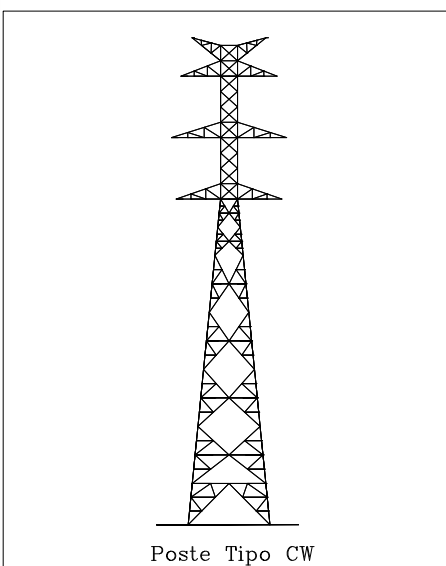

Poste Tipo CW


CONFIDENCIALIDADE
A informação constante neste desenho apenas pode ser utilizada no âmbito de contratos de aquisição de bens e prestação de serviços ou contratos de Empresa da REN, devendo ser mantido sigilo relativamente a tal informação que é considerada confidencial e propriedade da REN.
A divulgação, cedência e utilização para outros fins que não os mencionados, na totalidade ou em parte, da informação constante neste desenho, fará incorrer o infrator em responsabilidade civil, com obrigação de indemnizar a REN pelos prejuízos emergentes desse incumprimento.

Revisão	Designação	Des.	Verif.	Aprov.	Data
0					

Desenhado EME - D.Soures	REN Rede Eléctrica Nacional, S.A.
Verificado António Mata	
Estado Released André Santos	
Data 25/11/2025	

Linha Dupla Viana do Castelo - Vila Fria a 150 kV			
Linha Dupla Viana do Castelo - Vila Fria, a 150 kV Planta do Traçado Sobre Ortofotomapas			
Revisão 0	Formato A1	Nº 02	Folha 02
Escala 1:2000	Instalação	Obra	5582

PROJETO	USO INTERNO
---------	-------------

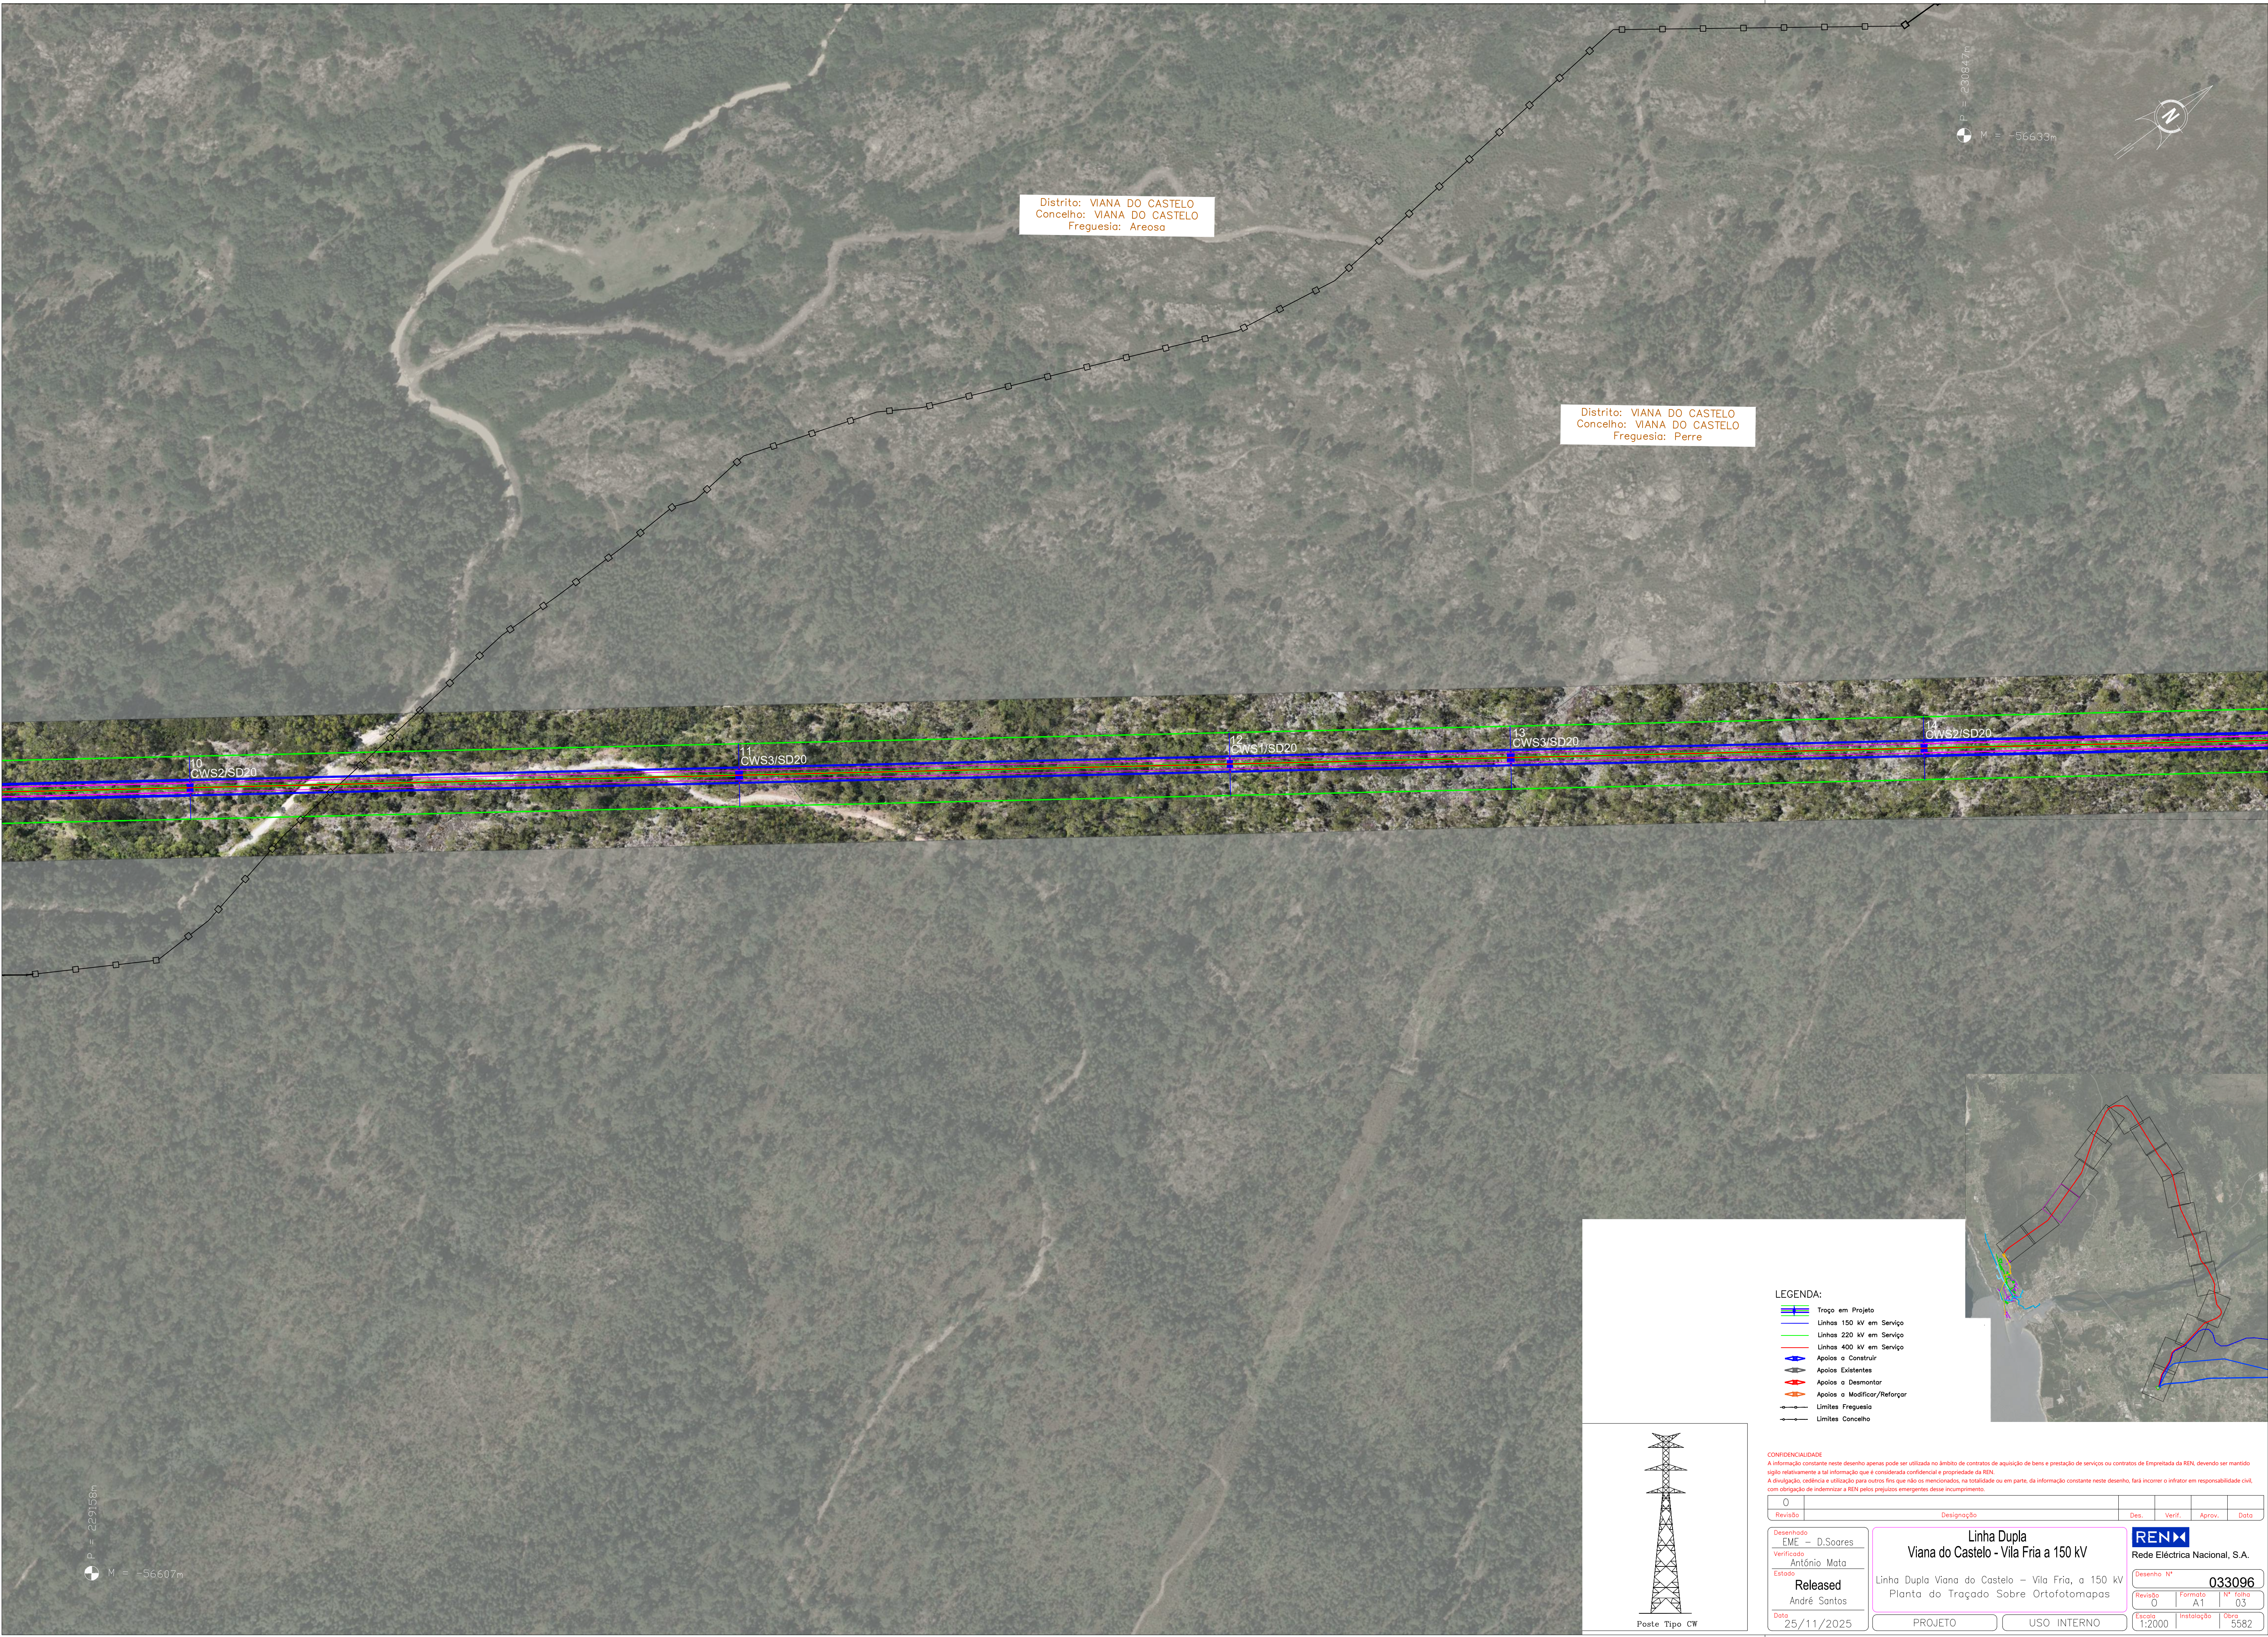

Distrito: VIANA DO CASTELO
Concelho: VIANA DO CASTELO
Freguesia: Areosa

Distrito: VIANA DO CASTELO
Concelho: VIANA DO CASTELO
Freguesia: Perre

10
CWS2/SD20

11
CWS3/SD20

12
CWS1/SD20

13
CWS3/SD20

14
CWS2/SD20

LEGENDA:

- Troço em Projeto
- Linhas 150 kV em Serviço
- Linhas 220 kV em Serviço
- Linhas 400 kV em Serviço
- Apólos a Construir
- Apólos Existentes
- Apólos a Desmontar
- Apólos a Modificar/Reforçar
- Limites Freguesia
- Limites Concelho


CONFIDENCIALIDADE
A informação constante neste desenho apenas pode ser utilizada no âmbito de contratos de aquisição de bens e prestação de serviços ou contratos de Empreitada da REN, devendo ser mantido sigilo relativamente a tal informação que é considerada confidencial e propriedade da REN.
A divulgação, cedência e utilização para outros fins que não os mencionados, na totalidade ou em parte, da informação constante neste desenho, fará incorrer o infrator em responsabilidade civil, com obrigação de indemnizar a REN pelos prejuízos emergentes desse incumprimento.

0					
Revisão	Designação	Des.	Verif.	Aprov.	Data

Desenhado	EME - D.Saores
Verificado	António Mata
Estado	Released
	André Santos
Data	25/11/2025

Linha Dupla	
Viana do Castelo - Vila Fria a 150 kV	
Linha Dupla Viana do Castelo - Vila Fria, a 150 kV	
Planta do Traçado Sobre Ortofotomapas	
PROJETO	

REN	
Rede Eléctrica Nacional, S.A.	
Desenho Nº	033096
Revisão	0
Formato	A1
Nº Folha	03
Escala	1:2000
Instalação	Obra
	5582

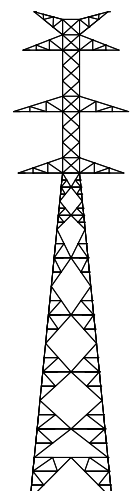

Poste Tipo CW

Distrito: VIANA DO CASTELO
Concelho: VIANA DO CASTELO
Freguesia: Perre

P = 232063m
M = -55725m



15
CWS3/SD20

16
CWS3/SD20

17
CWS4/SD20

18
CWA3/AD20

Distrito: VIANA DO CASTELO
Concelho: VIANA DO CASTELO
Freguesia: Outeiro

P = 230428m
M = -55653m

LEGENDA:

- Troço em Projeto
- Linhas 150 kV em Serviço
- Linhas 220 kV em Serviço
- Linhas 400 kV em Serviço
- Apóios a Construir
- Apóios a Desmontar
- Apóios a Modificar/Reforçar
- Limites Freguesia
- Limites Concelho

CONFIDENCIALIDADE


A informação constante neste desenho apenas pode ser utilizada no âmbito de contratos de aquisição de bens e prestação de serviços ou contratos de Empreitada da REN, devendo ser mantido sigilo relativamente a tal informação que é considerada confidencial e propriedade da REN.
A divulgação, cedência e utilização para outros fins que não os mencionados, na totalidade ou em parte, da informação constante neste desenho, fará incorrer o infrator em responsabilidade civil, com obrigação de indemnizar a REN pelos prejuízos emergentes desse incumprimento.

Revisão	Designação	Des.	Verif.	Aprov.	Data
0					


Desenhado
EME – D.Saores
Verificado
António Mata
Estado
Released
André Santos
Data
25/11/2025

Linha Dupla
Viana do Castelo - Vila Fria a 150 kV
Linha Dupla Viana do Castelo – Vila Fria, a 150 kV
Planta do Traçado Sobre Ortofotomapas

REN
Rede Eléctrica Nacional, S.A.
Desenho Nº
033096
Revisão 0 Formato A1 Nº Folha 04
Escala 1:2000 Instalação Obra 5582

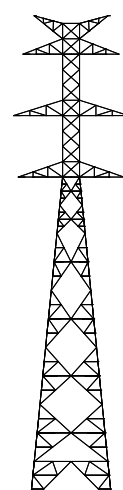

Poste Tipo CW

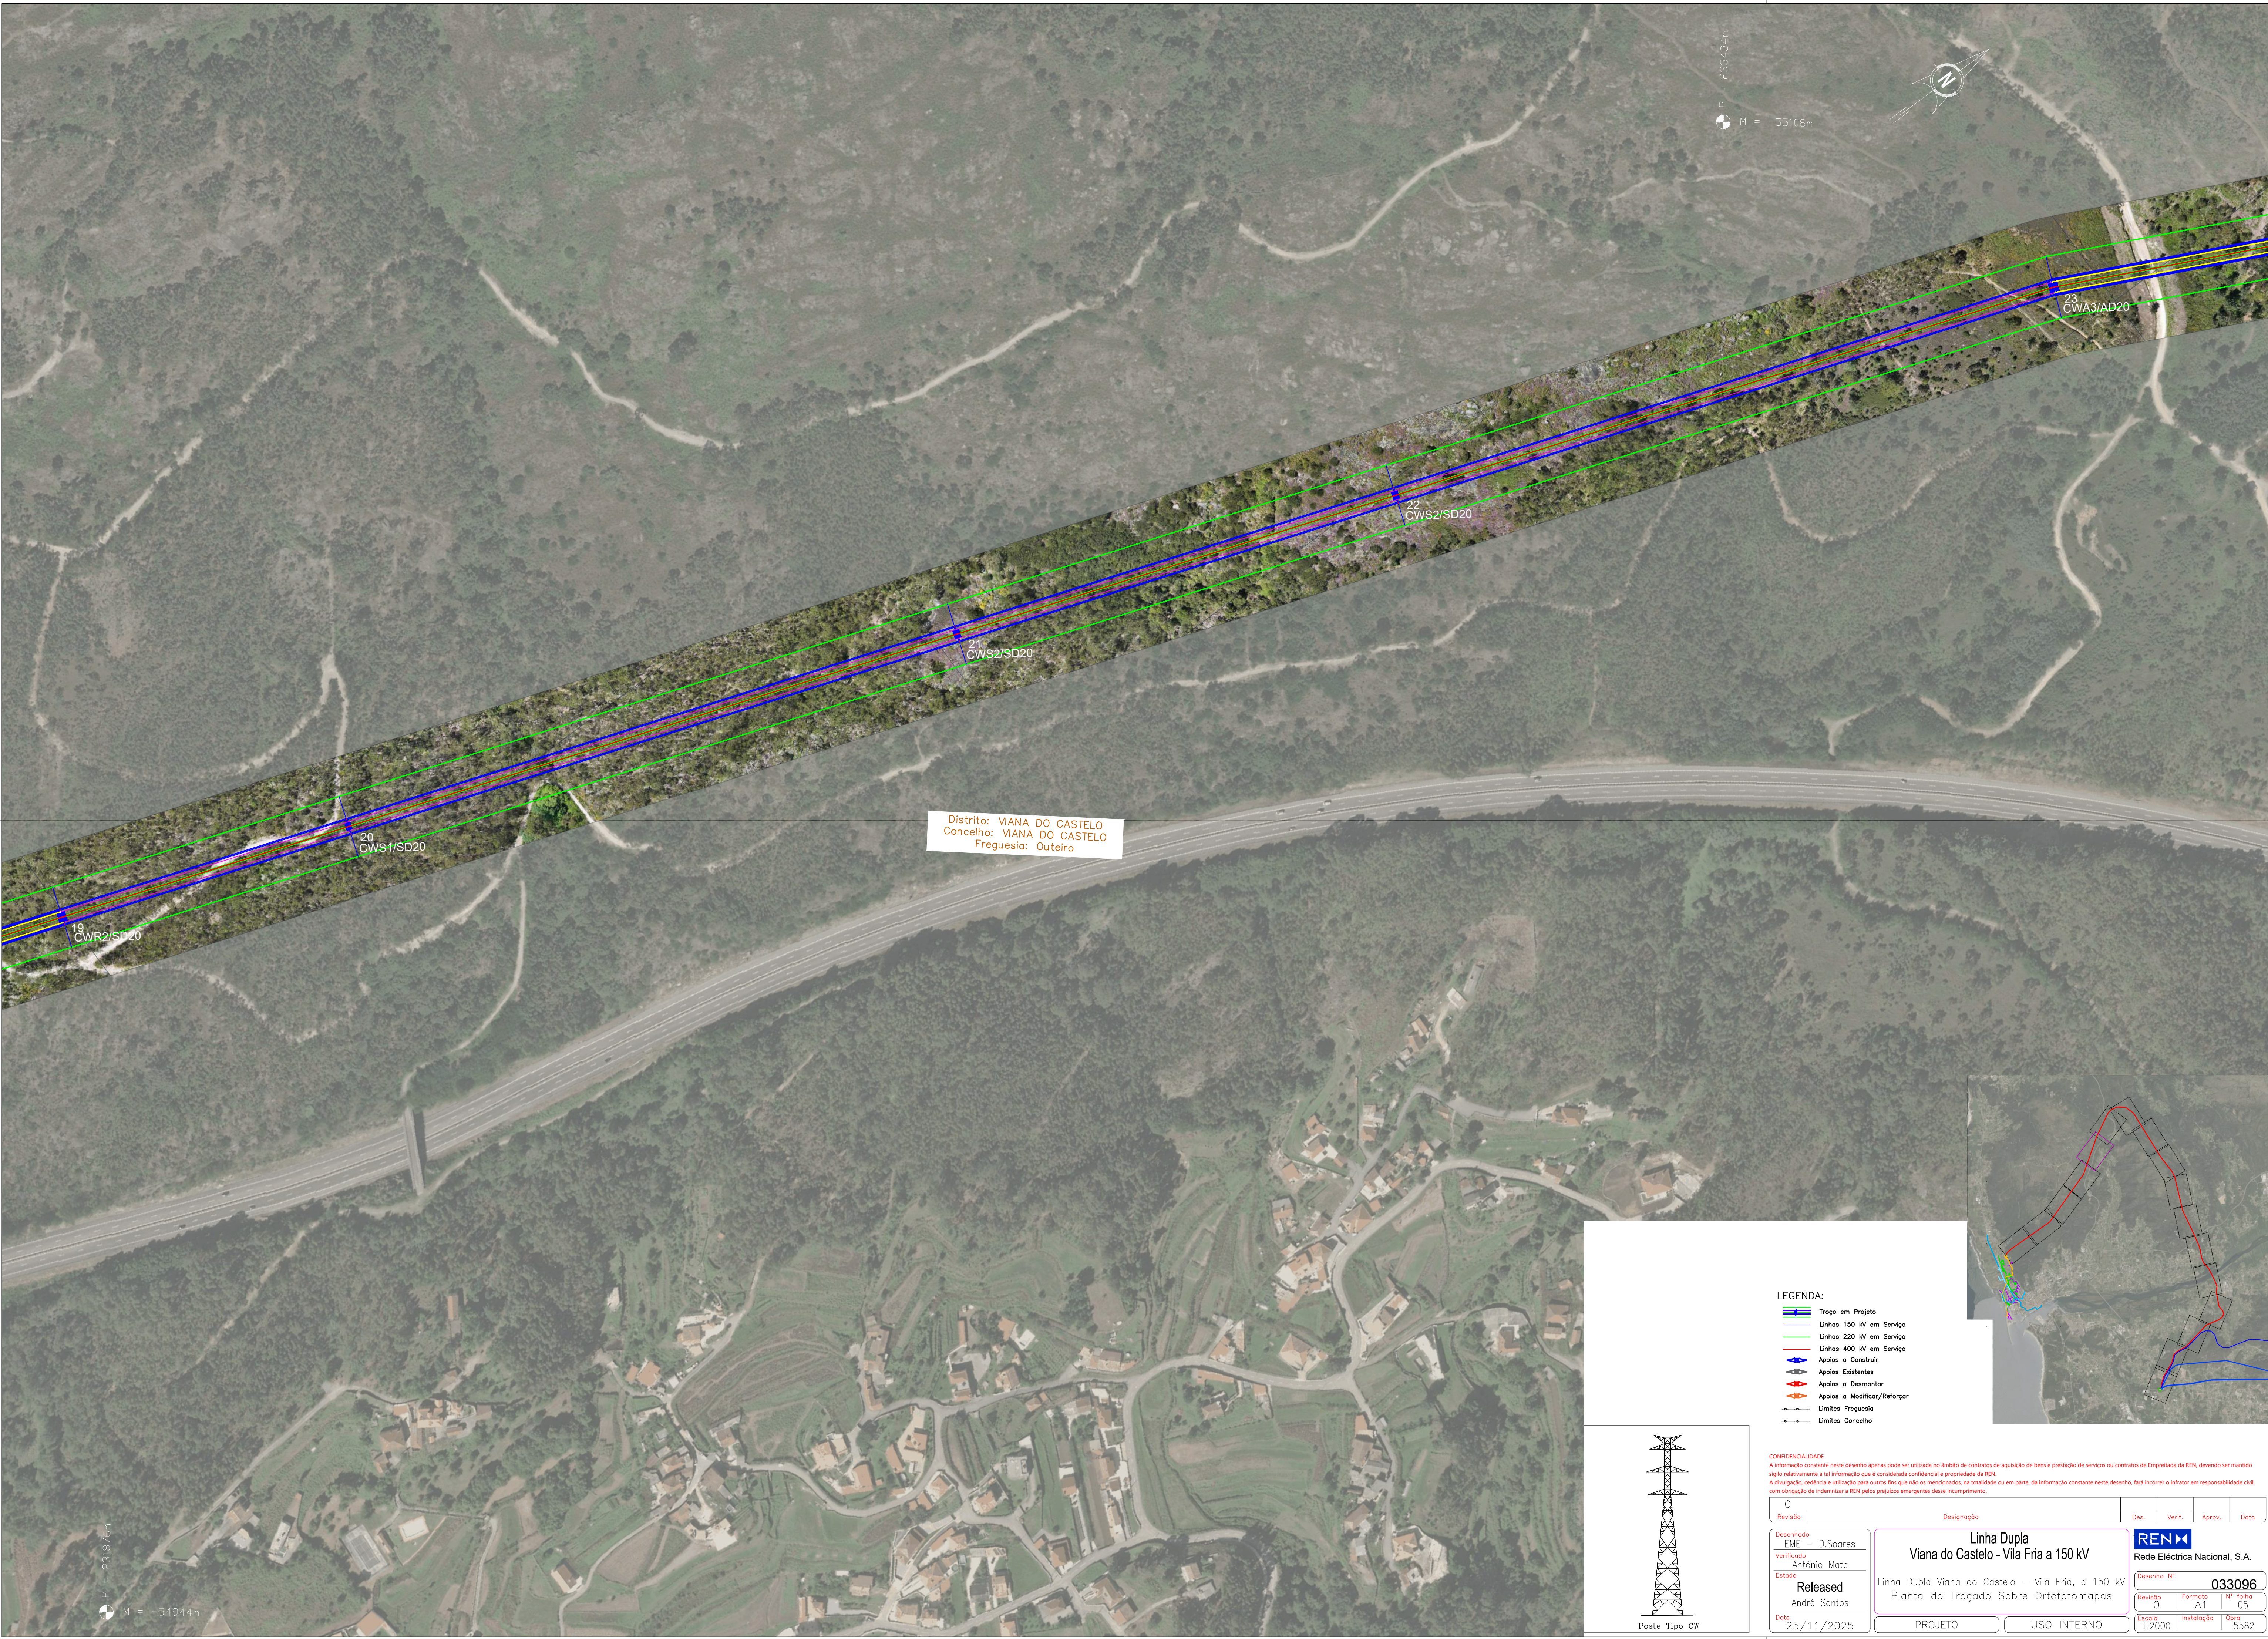

Distrito: VIANA DO CASTELO
Concelho: VIANA DO CASTELO
Freguesia: Outeiro


P = 23343m
M = -55108m

P = 231876m
M = -54944m

LEGENDA:


- Troço em Projeto
- Linhas 150 kV em Serviço
- Linhas 220 kV em Serviço
- Linhas 400 kV em Serviço
- Apólos a Construir
- Apólos Existentes
- Apólos a Desmontar
- Apólos a Modificar/Reforçar
- Limites Freguesia
- Limites Concelho

CONFIDENCIALIDADE
A informação constante neste desenho apenas pode ser utilizada no âmbito de contratos de aquisição de bens e prestação de serviços ou contratos de Empretada da REN, devendo ser mantido sigilo relativamente a tal informação que é considerada confidencial e propriedade da REN.
A divulgação, cedência e utilização para outros fins que não os mencionados, na totalidade ou em parte, da informação constante neste desenho, fará incorrer o infrator em responsabilidade civil, com obrigação de indemnizar a REN pelos prejuízos emergentes desse incumprimento.

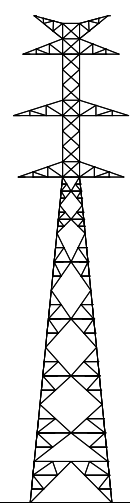

Poste Tipo CW

0		Revisão		Designação		Des.		Verif.		Aprov.		Data	
Desenhado		EME - D.Saores		Linha Dupla		REN		Rede Eléctrica Nacional, S.A.		Desenho N.º		033096	
Viana do Castelo - Vila Fria a 150 kV		Verificado		António Mata		Linha Dupla Viana do Castelo - Vila Fria, a 150 kV		Revisão		Formato		N.º	
Released		Estado		André Santos		Planta do Traçado Sobre Ortofotomapas		0		A1		05	
Data		25/11/2025		PROJETO		USO INTERNO		Escala		Instalação		Obra	
								1:2000		5582			

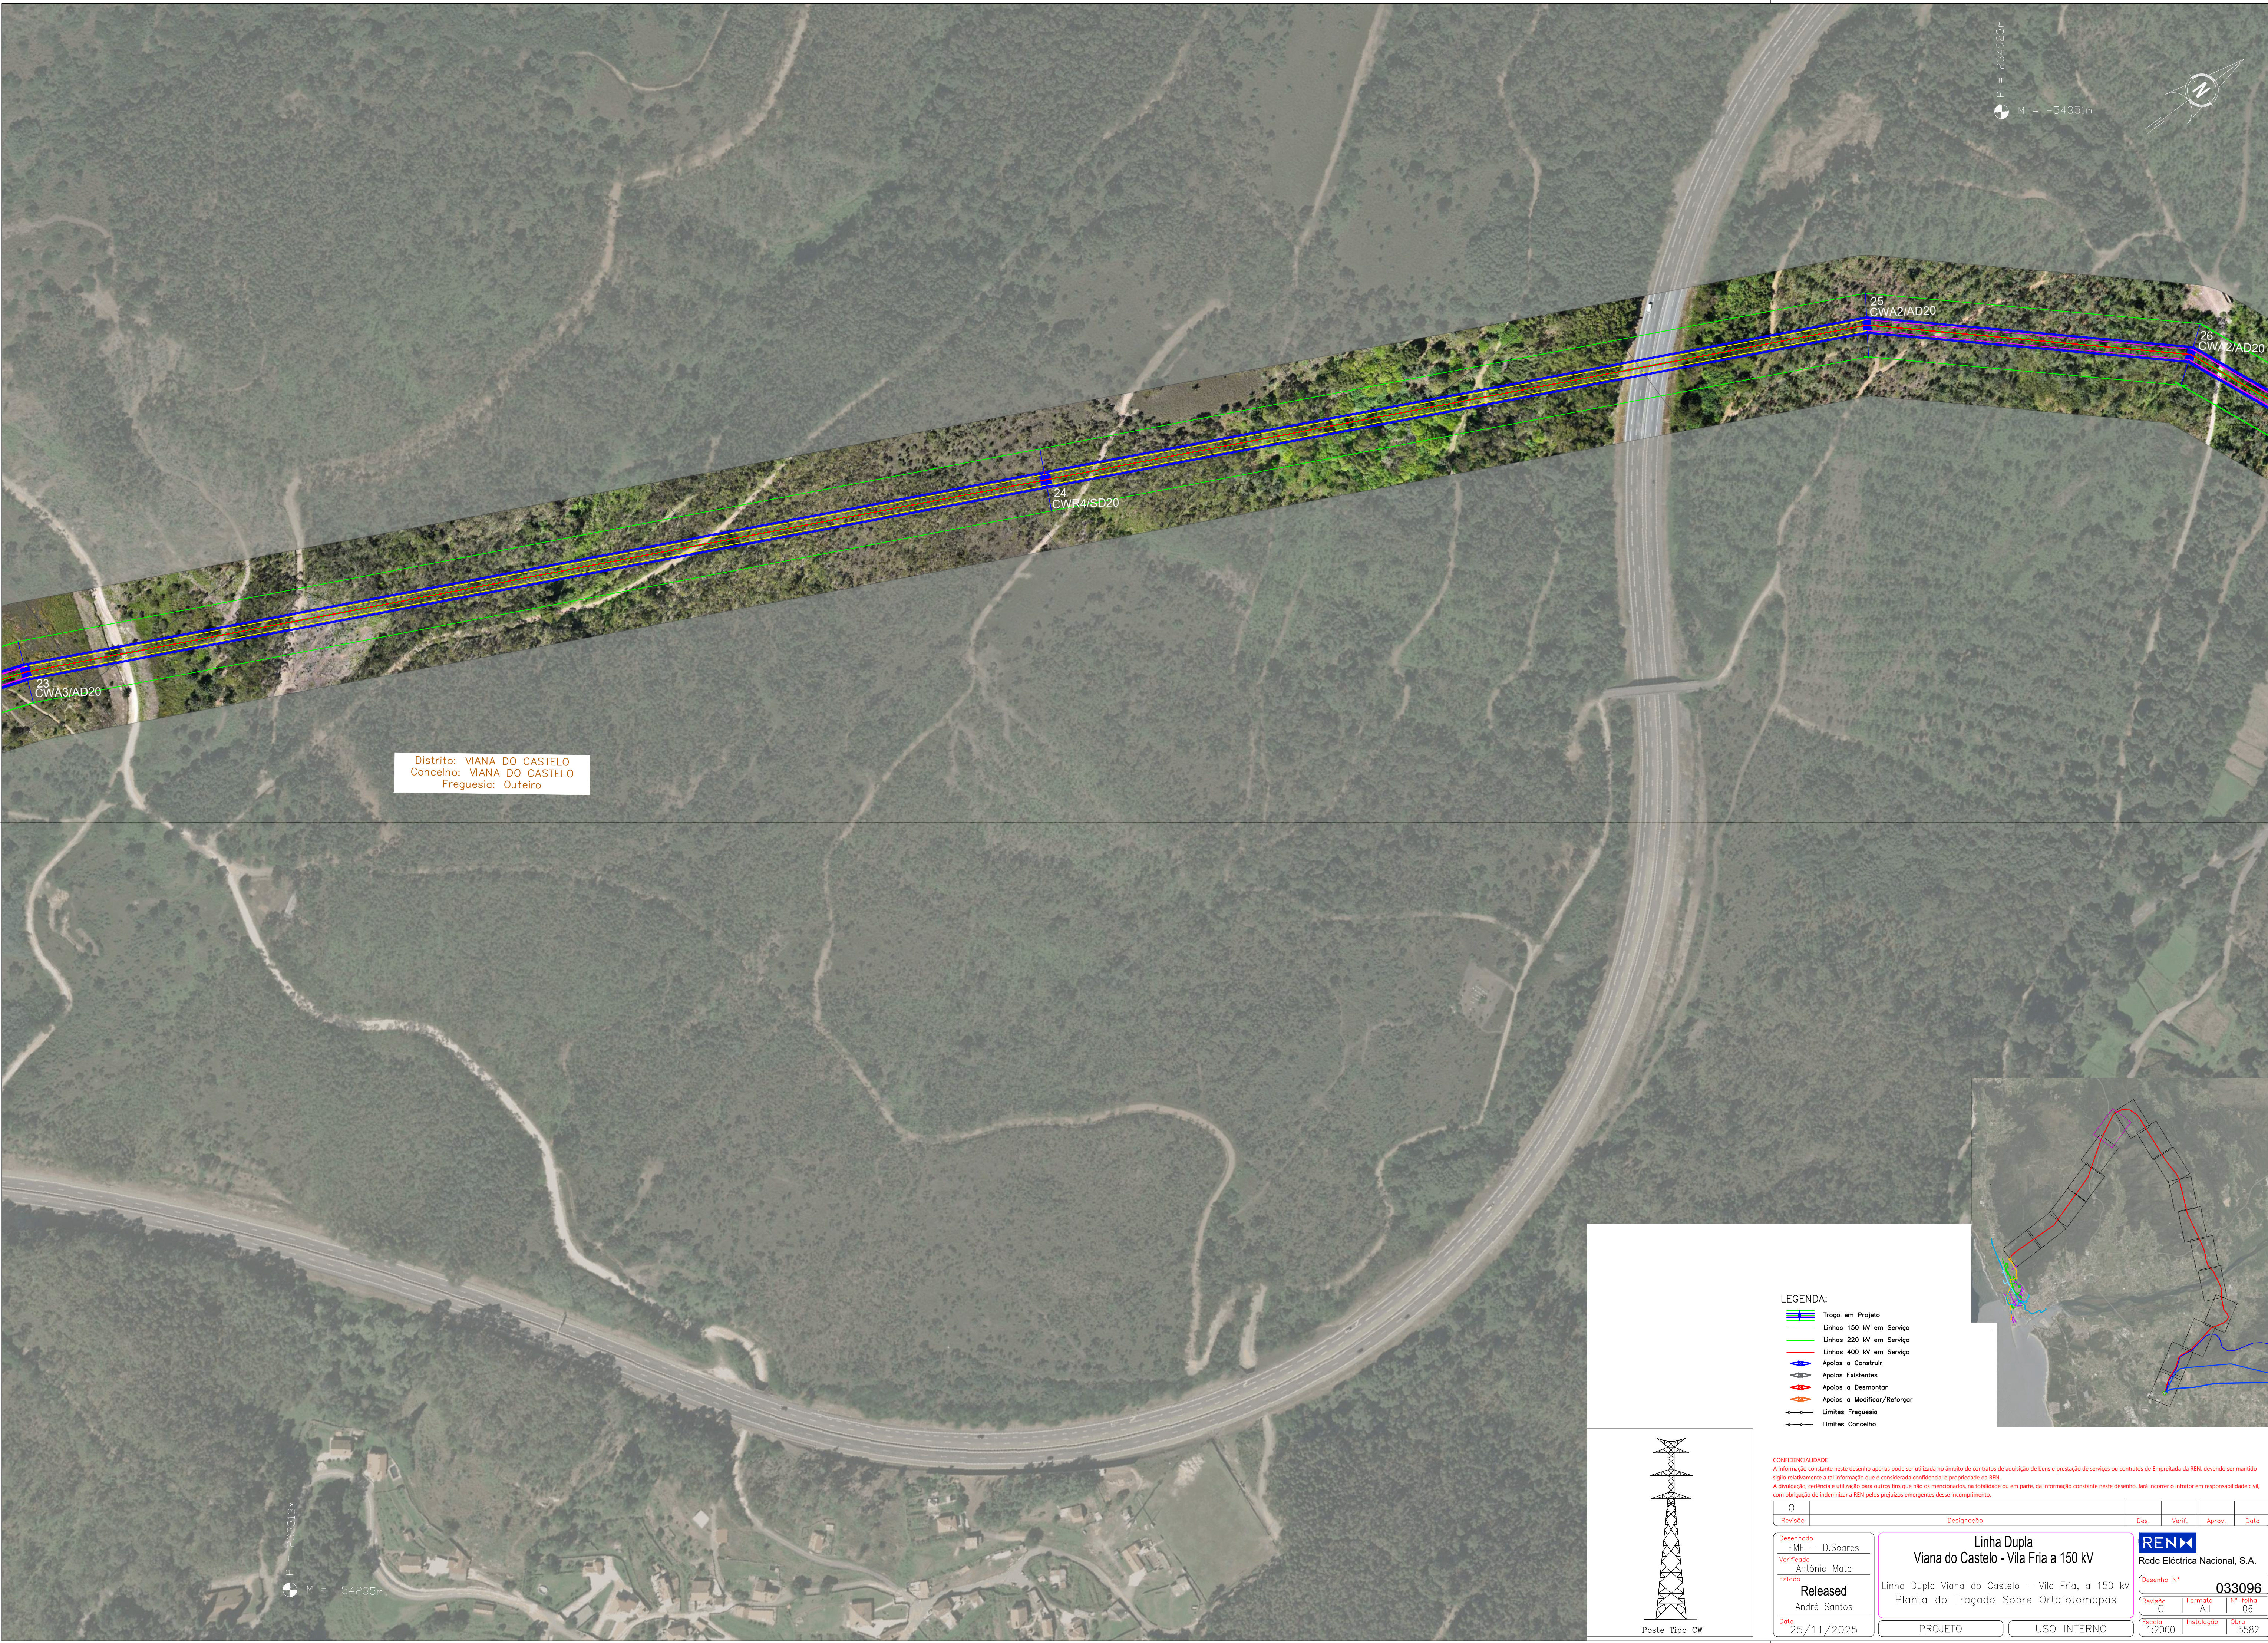


Distrito: VIANA DO CASTELO
Concelho: VIANA DO CASTELO
Freguesia: Outeiro

LEGENDA:


- Troço em Projeto
- Linhas 150 kV em Serviço
- Linhas 220 kV em Serviço
- Linhas 400 kV em Serviço
- Apólos a Construir
- Apólos Existentes
- Apólos a Desmontar
- Apólos a Modificar/Reforçar
- Limites Freguesia
- Limites Concelho

CONFIDENCIALIDADE
A informação constante neste desenho apenas pode ser utilizada no âmbito de contratos de aquisição de bens e prestação de serviços ou contratos de Empreitada da REN, devendo ser mantido sigilo relativamente a tal informação que é considerada confidencial e propriedade da REN.
A divulgação, cedência e utilização para outros fins que não os mencionados, na totalidade ou em parte, da informação constante neste desenho, fará incorrer o infrator em responsabilidade civil, com obrigação de indemnizar a REN pelos prejuízos emergentes desse incumprimento.

Revisão	0	Designação	Des.	Verif.	Aprov.	Data
Desenhado	EME - D.Saores	Linha Dupla Viana do Castelo - Vila Fria a 150 kV				Desenho Nº
Verificado	António Mata	Linha Dupla Viana do Castelo - Vila Fria, a 150 kV Planta do Traçado Sobre Ortofotomapas				033096
Estado	Released André Santos	Projeto				Revisão
Data	25/11/2025	USO INTERNO				0
		Escala		Formato		Nº Folha
		1:2000		A1		06
		Instalação		Obra		5582

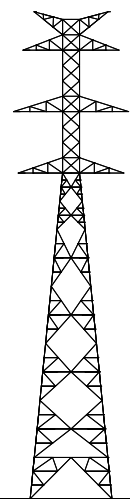

Poste Tipo CW

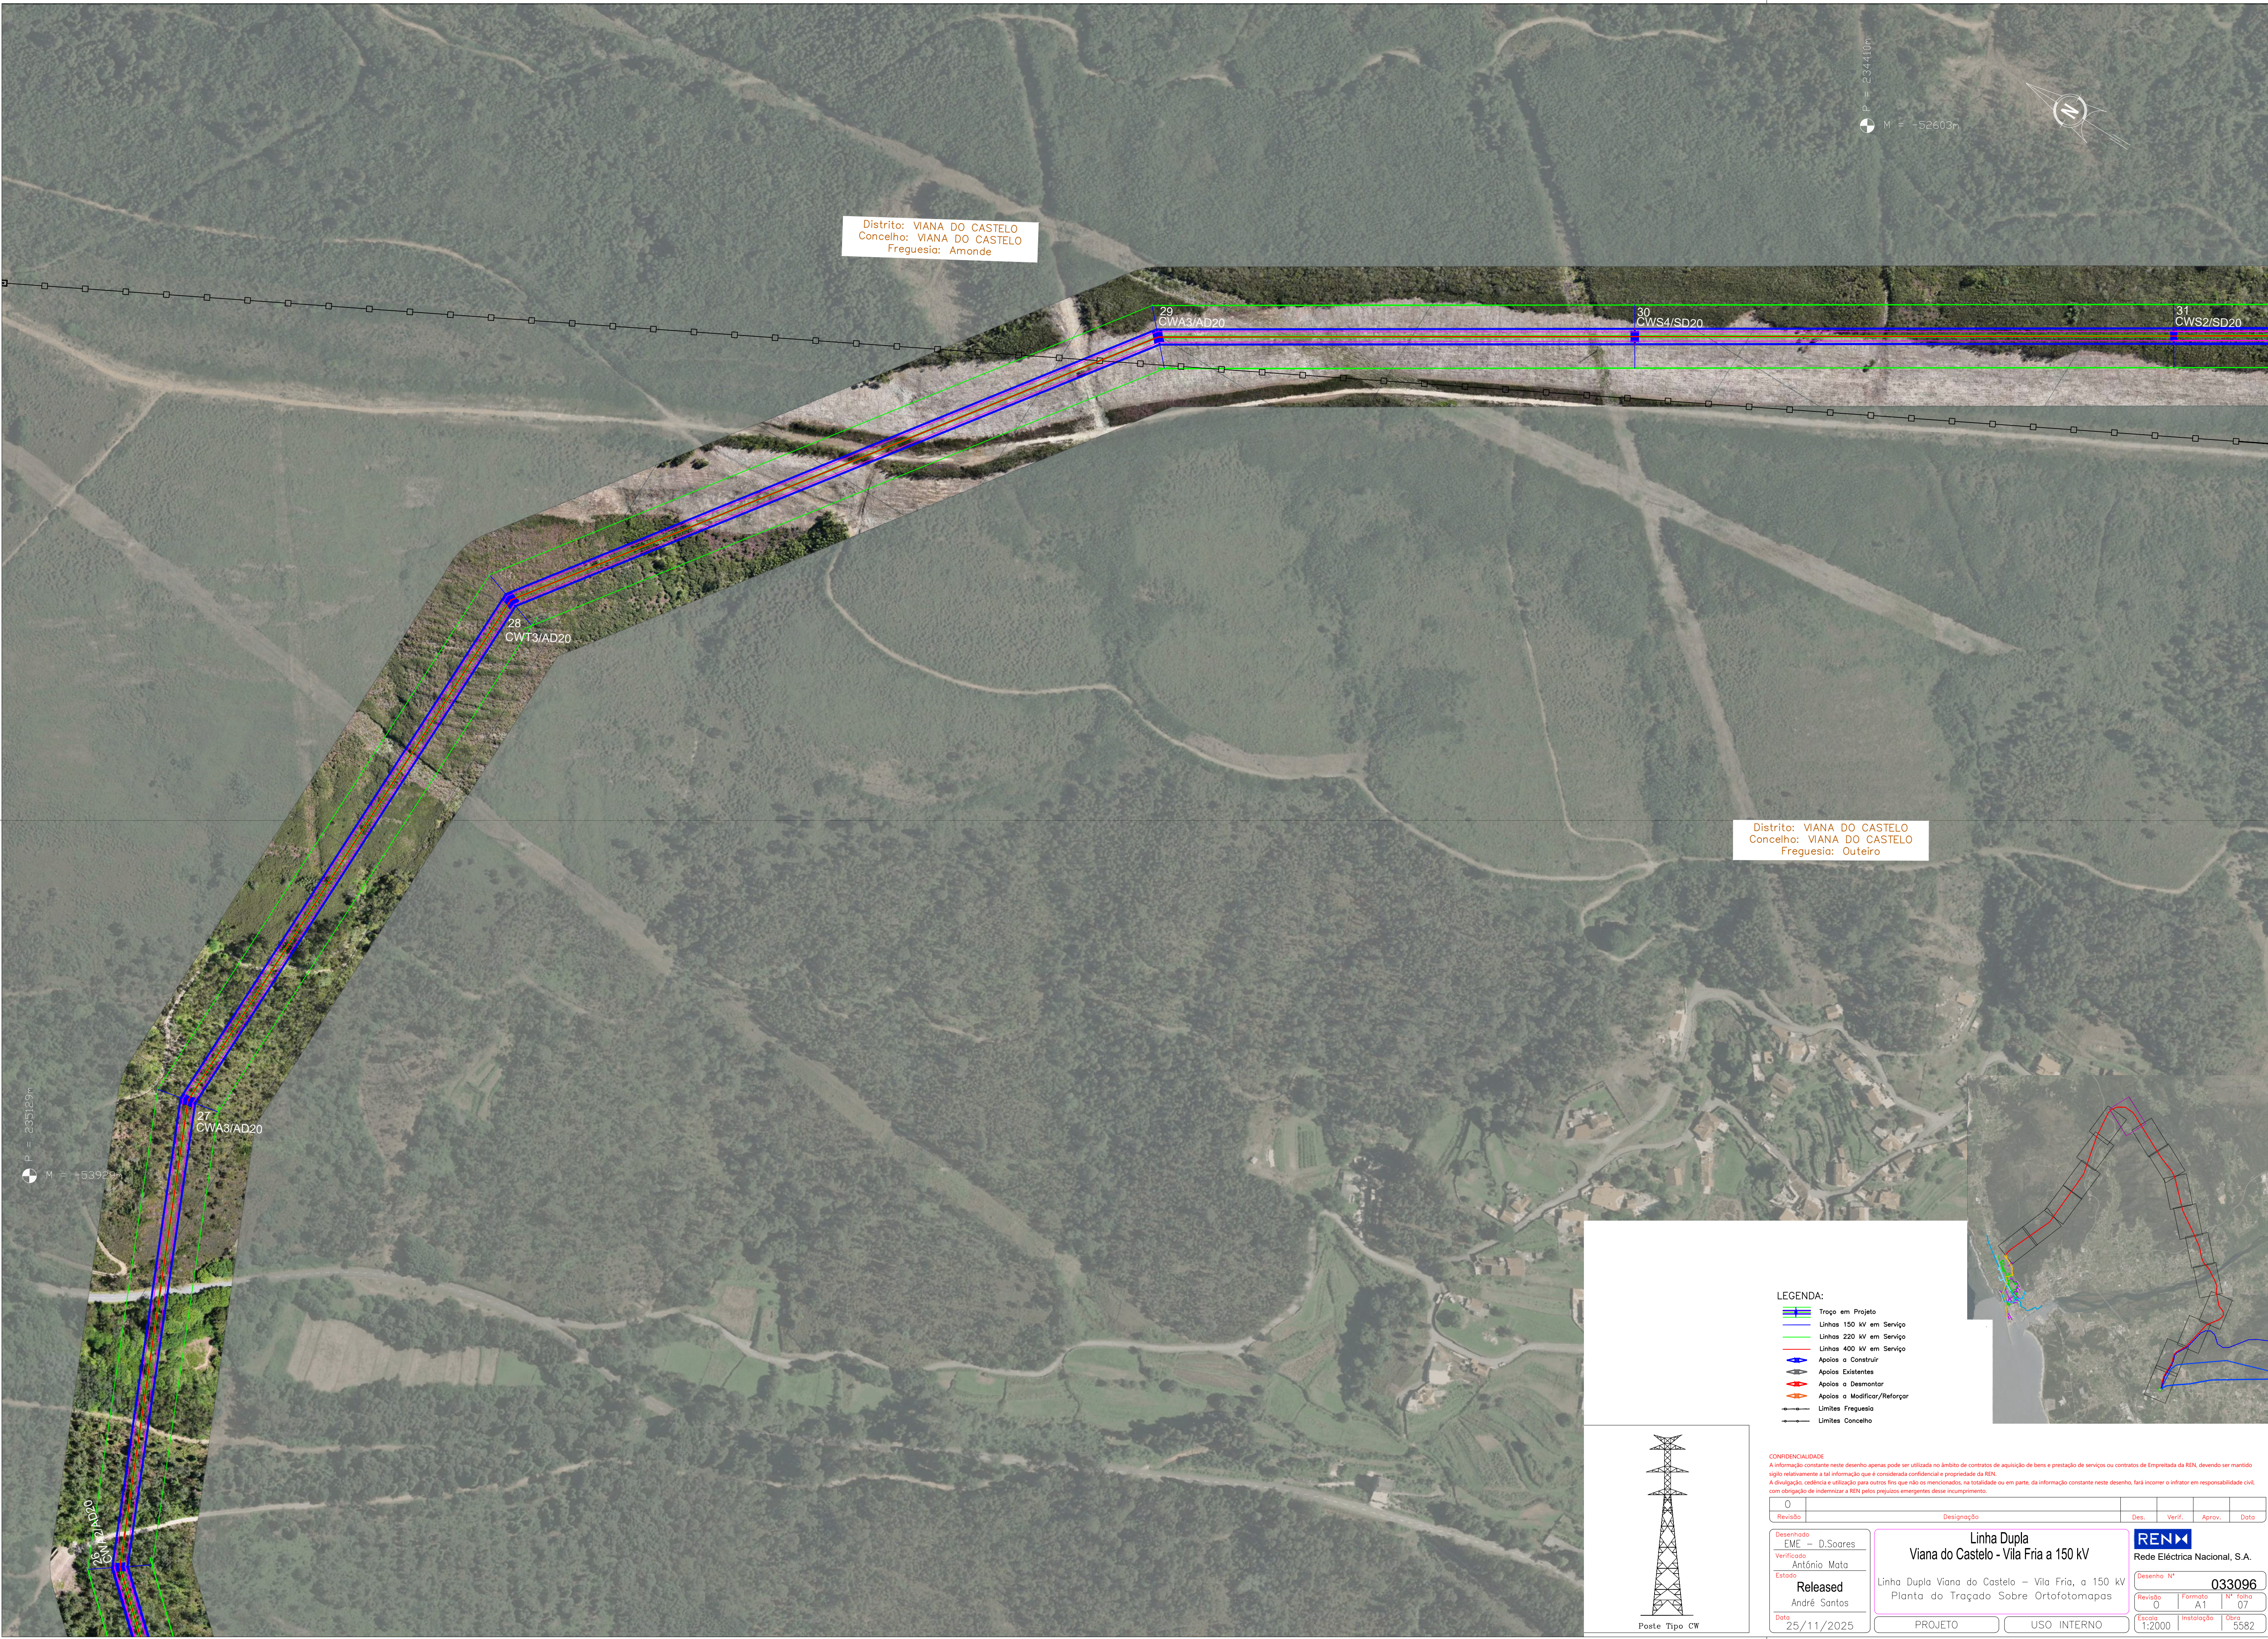

Distrito: VIANA DO CASTELO
Concelho: VIANA DO CASTELO
Freguesia: Amonde

Distrito: VIANA DO CASTELO
Concelho: VIANA DO CASTELO
Freguesia: Outeiro


LEGENDA:

- Troço em Projeto
- Linhas 150 kV em Serviço
- Linhas 220 kV em Serviço
- Linhas 400 kV em Serviço
- Apólos a Construir
- Apólos Existentes
- Apólos a Desmontar
- Apólos a Modificar/Reforçar
- Limites Freguesia
- Limites Concelho

CONFIDENCIALIDADE

A informação constante neste desenho apenas pode ser utilizada no âmbito de contratos de aquisição de bens e prestação de serviços ou contratos de Empreitada da REN, devendo ser mantido sigilo relativamente a tal informação que é considerada confidencial e propriedade da REN.
A divulgação, cedência e utilização para outros fins que não os mencionados, na totalidade ou em parte, da informação constante neste desenho, fará incorrer o infrator em responsabilidade civil, com obrigação de indemnizar a REN pelos prejuízos emergentes desse incumprimento.

0					
Revisão	Designação	Des.	Verif.	Aprov.	Data
Desenhado EME - D.Soures	Linha Dupla Viana do Castelo - Vila Fria a 150 kV Planta do Traçado Sobre Ortofotomapas				
Verificado António Mata					
Estado Released André Santos	Rede Eléctrica Nacional, S.A. Desenho Nº 033096				
Data 25/11/2025					
Revisão 0	Formato A1	Nº 07	Escala 1:2000	Instalação	Obra 5582
PROJETO		USO INTERNO			

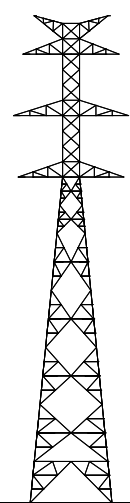

Poste Tipo CW



Distrito: VIANA DO CASTELO
Concelho: VIANA DO CASTELO
Freguesia: Amonde

Distrito: VIANA DO CASTELO
Concelho: VIANA DO CASTELO
Freguesia: União das freguesias
de Nogueira, Meixedo e Vilar de
Murteda

31
CWS2/SD20

32
CWS2/SD20

33
CWS2/SD20

34
CWA3/AD20

Distrito: VIANA DO CASTELO
Concelho: VIANA DO CASTELO
Freguesia: Outeiro

LEGENDA:

- Troço em Projeto
- Linhas 150 kV em Serviço
- Linhas 220 kV em Serviço
- Linhas 400 kV em Serviço
- Apólos a Construir
- Apólos Existentes
- Apólos a Desmontar
- Apólos a Modificar/Reforçar
- Limites Freguesia
- Limites Concelho

CONFIDENCIALIDADE


A informação constante neste desenho apenas pode ser utilizada no âmbito de contratos de aquisição de bens e prestação de serviços ou contratos de Empreitada da REN, devendo ser mantido sigilo relativamente a tal informação que é considerada confidencial e propriedade da REN. A divulgação, cedência e utilização para outros fins que não os mencionados, na totalidade ou em parte, da informação constante neste desenho, fará incorrer o infrator em responsabilidade civil, com obrigação de indemnizar a REN pelos prejuízos emergentes desse incumprimento.

Revisão	Designação	Des.	Verif.	Aprov.	Data
0					


Desenhado EME - D.Saores
Verificado António Mata
Estado Released André Santos
Data 25/11/2025

Linha Dupla Viana do Castelo - Vila Fria a 150 kV			
Planta do Traçado Sobre Ortofotomapas			
Projeto			
Uso Interno			


REN Rede Eléctrica Nacional, S.A.			
Desenho Nº 033096			
Revisão 0	Formato A1	Nº Folha 08	
Escala 1:2000	Instalação	Obra	5582

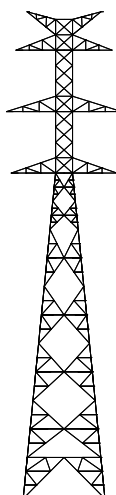


Poste Tipo CW

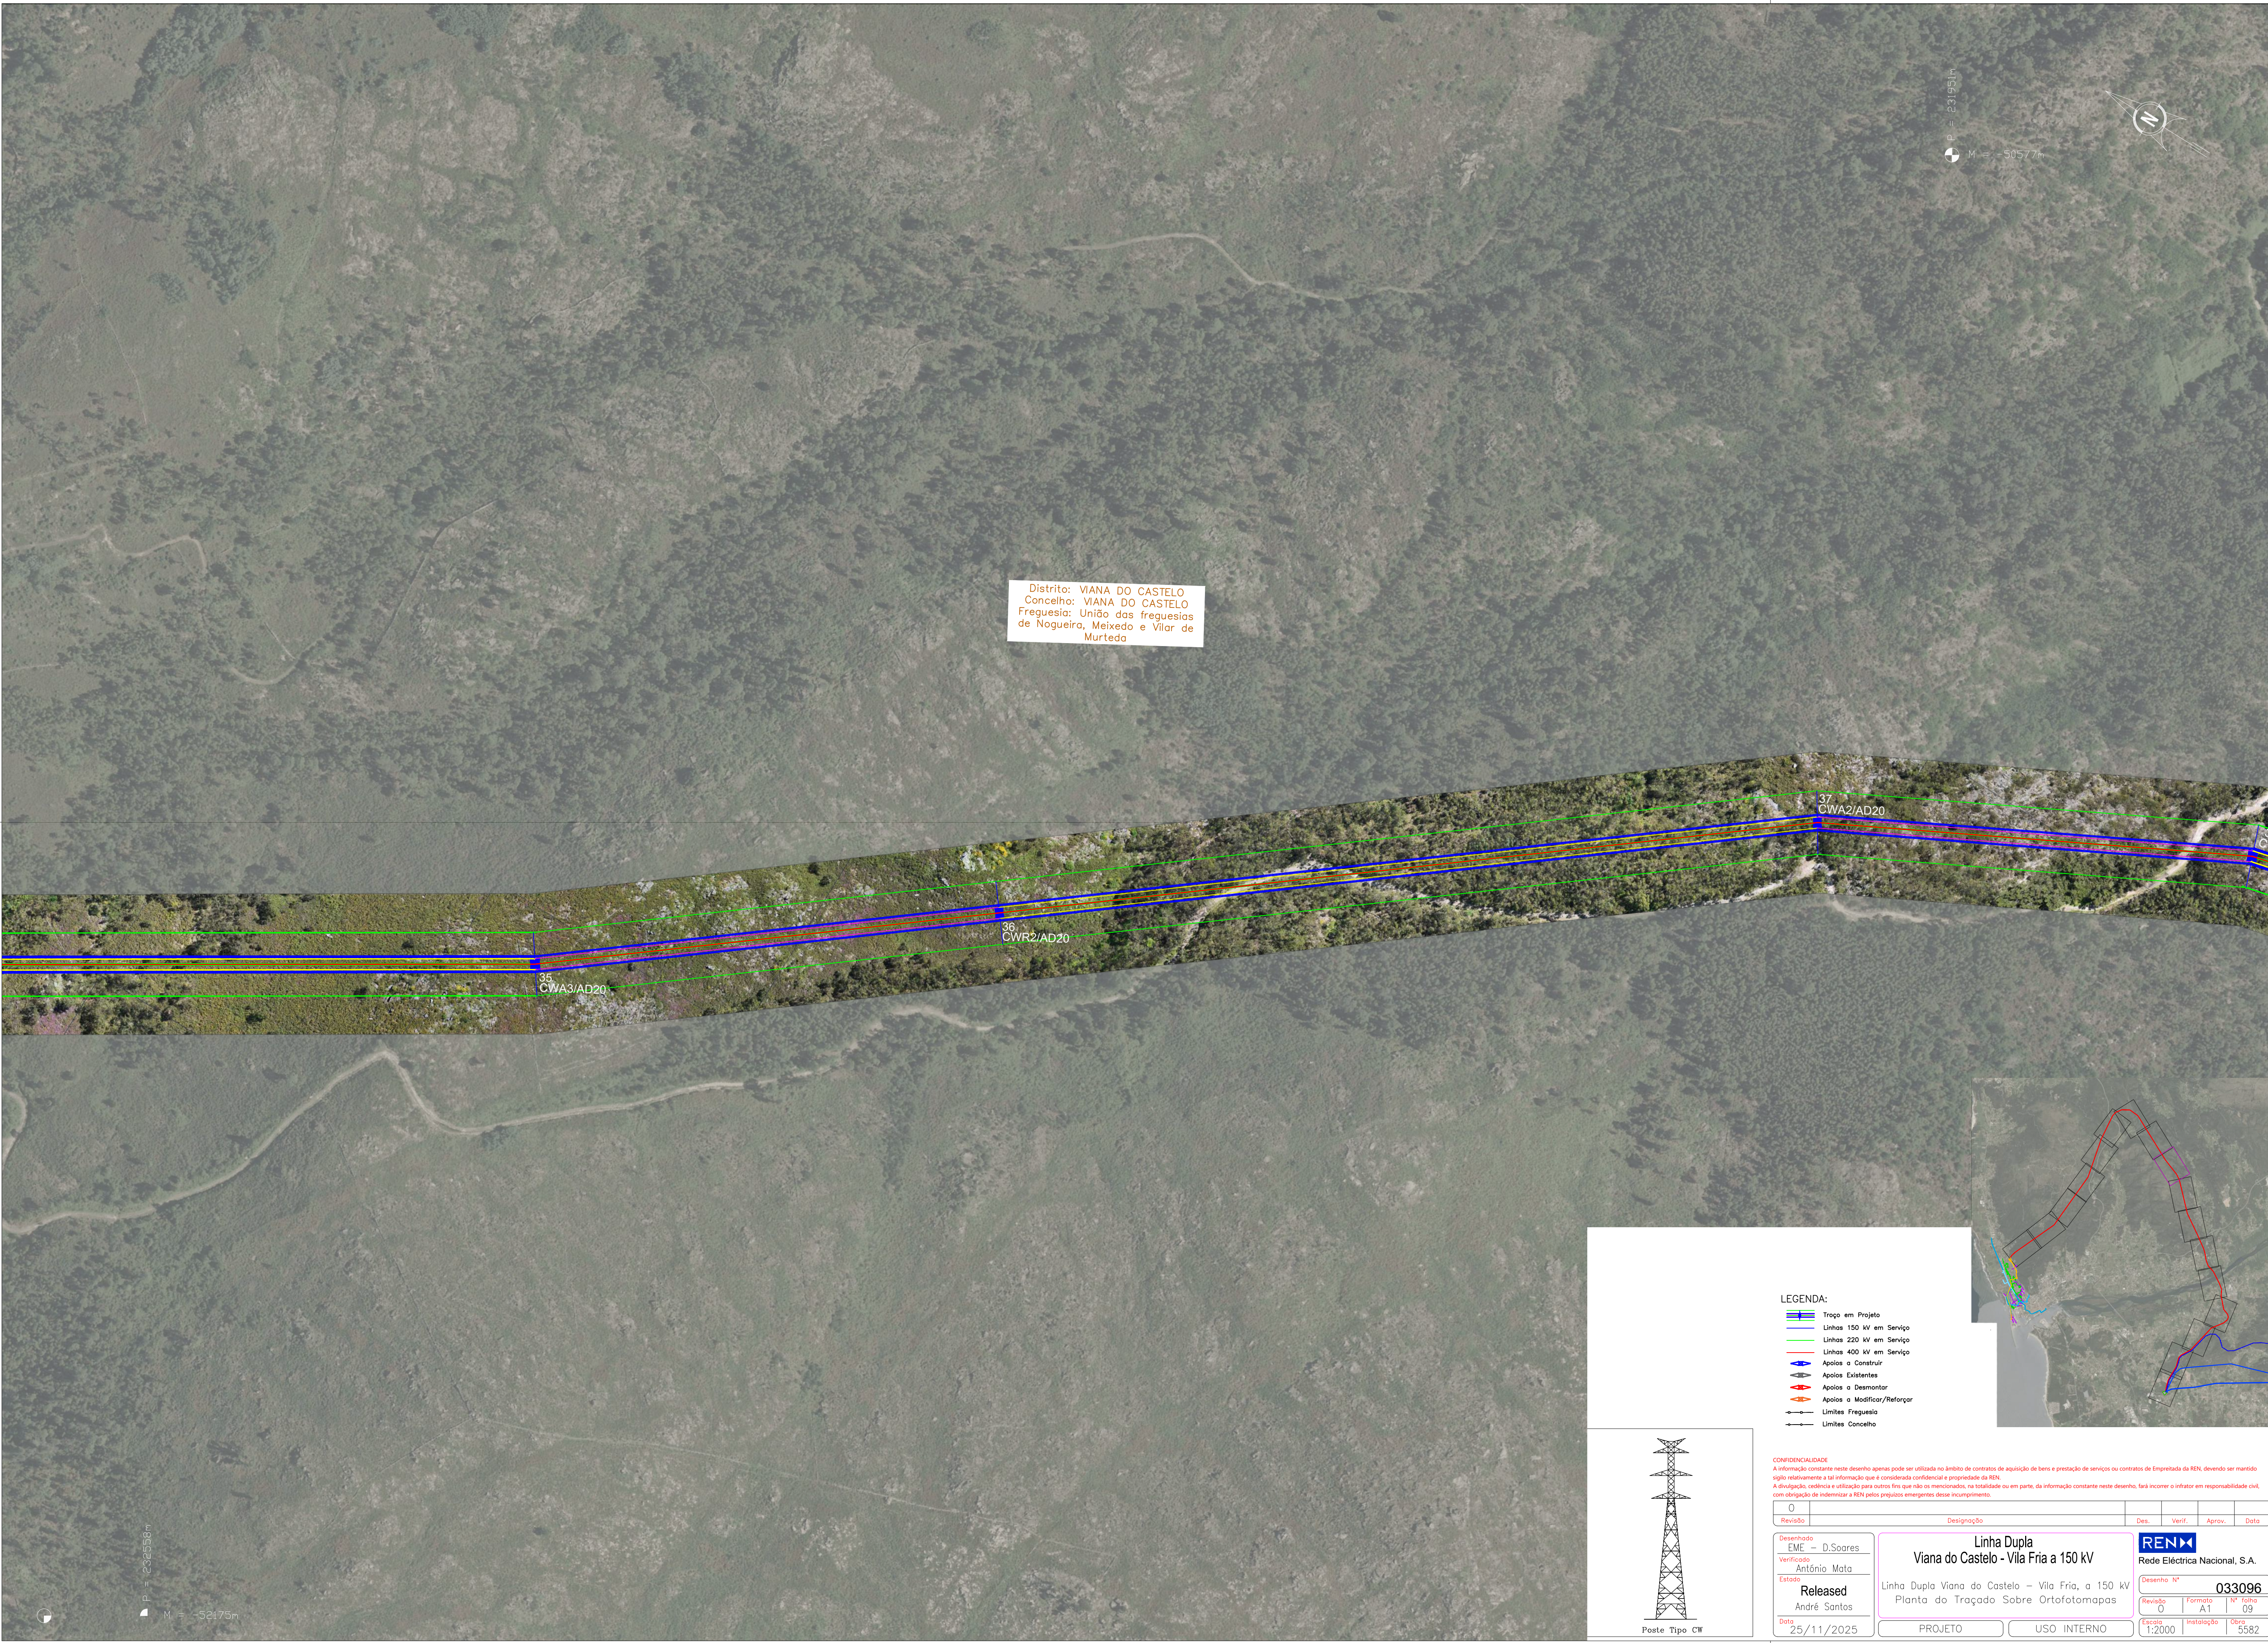

Distrito: VIANA DO CASTELO
Concelho: VIANA DO CASTELO
Freguesia: União das freguesias
de Nogueira, Meixedo e Vilar de
Murteda

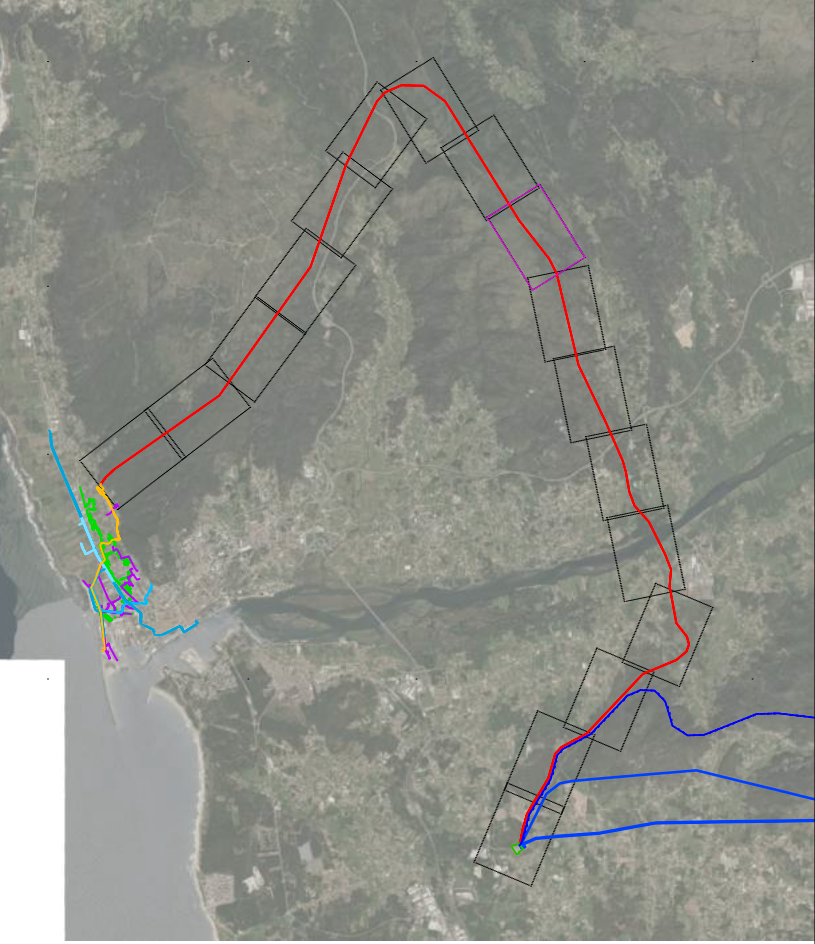

- LEGENDA:
- Troço em Projeto
 - Linhas 150 kV em Serviço
 - Linhas 220 kV em Serviço
 - Linhas 400 kV em Serviço
 - Apólos a Construir
 - Apólos Existentes
 - Apólos a Desmontar
 - Apólos a Modificar/Reforçar
 - Limites Freguesia
 - Limites Concelho

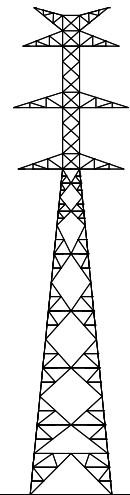

Poste Tipo CW

CONFIDENCIALIDADE
A informação constante neste desenho apenas pode ser utilizada no âmbito de contratos de aquisição de bens e prestação de serviços ou contratos de Empreitada da REN, devendo ser mantido sigilo relativamente a tal informação que é considerada confidencial e propriedade da REN.
A divulgação, cedência e utilização para outros fins que não os mencionados, na totalidade ou em parte, da informação constante neste desenho, fará incorrer o infrator em responsabilidade civil, com obrigação de indemnizar a REN pelos prejuízos emergentes desse incumprimento.

0					
Revisão	Designação	Des.	Verif.	Aprov.	Data

Desenhado	EME – D.Saores
Verificado	António Mata
Estado	Released
	André Santos
Data	25/11/2025

Linha Dupla Viana do Castelo - Vila Fria a 150 kV			
Linha Dupla Viana do Castelo – Vila Fria, a 150 kV Planta do Traçado Sobre Ortofotomapas			
PROJETO	USO INTERNO		

REN Rede Eléctrica Nacional, S.A.			
Desenho Nº	033096		
Revisão	Formato	Nº	Folha
0	A1		09
Escala	Instalação	Obra	
1:2000			5582


Distrito: VIANA DO CASTELO
Concelho: VIANA DO CASTELO
Freguesia: União das freguesias
de Nogueira, Meixedo e Vilar de
Murteda



38
CWA3/AD20

39
CWR3/SD20

40
CWR3/SD20

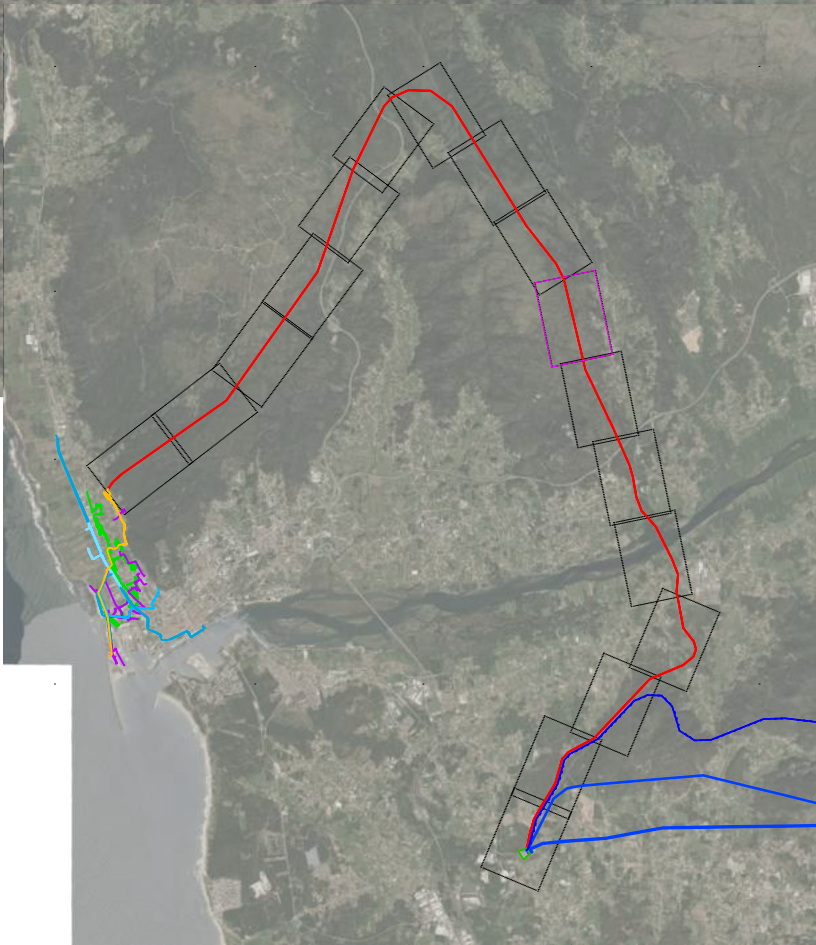

LEGENDA:

- Troço em Projeto
- Linhas 150 kV em Serviço
- Linhas 220 kV em Serviço
- Linhas 400 kV em Serviço
- Apólos a Construir
- Apólos Existentes
- Apólos a Desmontar
- Apólos a Modificar/Reforçar
- Limites Freguesia
- Limites Concelho

CONFIDENCIALIDADE


A informação constante neste desenho apenas pode ser utilizada no âmbito de contratos de aquisição de bens e prestação de serviços ou contratos de Empreitada da REN, devendo ser mantido sigilo relativamente a tal informação que é considerada confidencial e propriedade da REN.
A divulgação, cedência e utilização para outros fins que não os mencionados, na totalidade ou em parte, da informação constante neste desenho, fará incorrer o infrator em responsabilidade civil, com obrigação de indemnizar a REN pelos prejuízos emergentes desse incumprimento.

Revisão	Designação	Des.	Verif.	Aprov.	Data
0					

Desenhado	EME - D.Saores
Verificado	António Mata
Estado	Released
	André Santos
Data	25/11/2025


Linha Dupla Viana do Castelo - Vila Fria a 150 kV Planta do Traçado Sobre Ortofotomapas			
Linha Dupla Viana do Castelo - Vila Fria, a 150 kV Planta do Traçado Sobre Ortofotomapas			
PROJETO		USO INTERNO	

REN Rede Eléctrica Nacional, S.A.			
Desenho N.º 033096			
Revisão	Formato	N.º	Folha
0	A1	10	10
Escala	Instalação	Obra	
1:2000		5582	

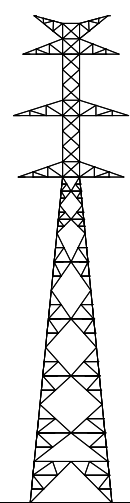

Poste Tipo CW



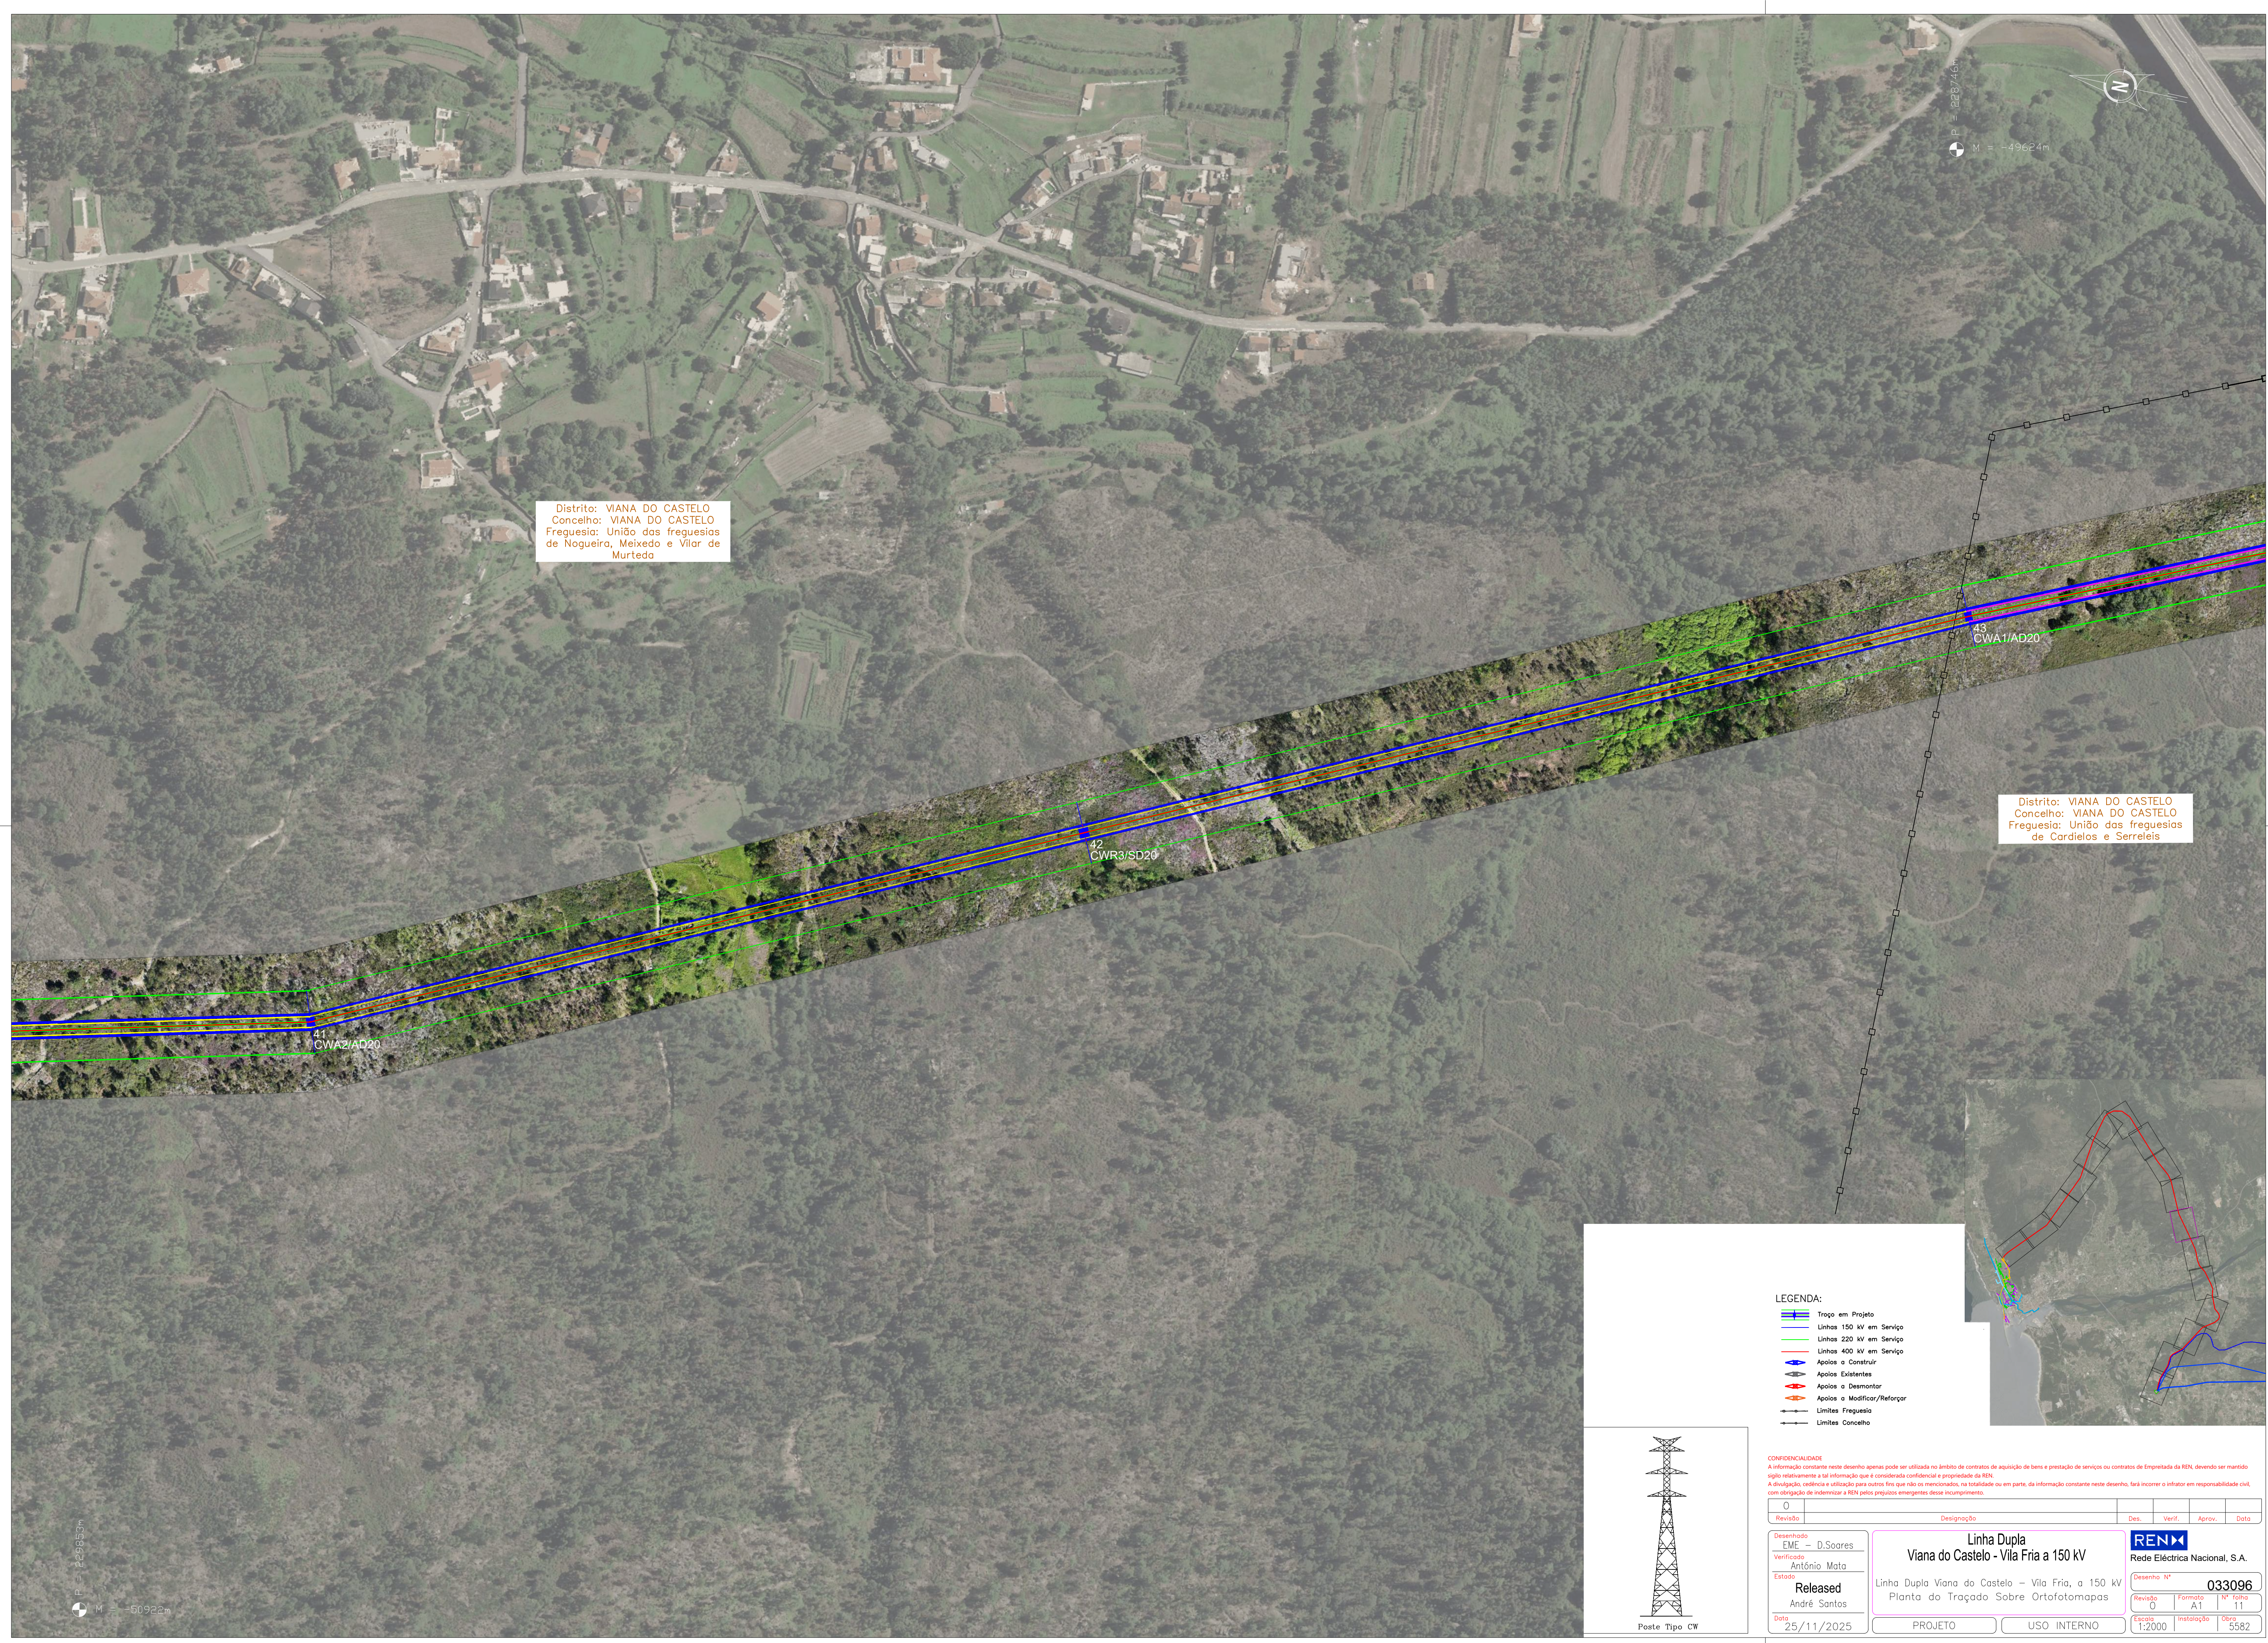

Distrito: VIANA DO CASTELO
Concelho: VIANA DO CASTELO
Freguesia: União das freguesias
de Nogueira, Meixedo e Vilar de
Murteda

Distrito: VIANA DO CASTELO
Concelho: VIANA DO CASTELO
Freguesia: União das freguesias
de Cardielos e Serreleis

LEGENDA:

- Troço em Projeto
- Linhas 150 kV em Serviço
- Linhas 220 kV em Serviço
- Linhas 400 kV em Serviço
- Apólos a Construir
- Apólos Existentes
- Apólos a Desmontar
- Apólos a Modificar/Reforçar
- Limites Freguesia
- Limites Concelho

CONFIDENCIALIDADE


A informação constante neste desenho apenas pode ser utilizada no âmbito de contratos de aquisição de bens e prestação de serviços ou contratos de Empretada da REN, devendo ser mantido sigilo relativamente a tal informação que é considerada confidencial e propriedade da REN.
A divulgação, cedência e utilização para outros fins que não os mencionados, na totalidade ou em parte, da informação constante neste desenho, fará incorrer o infrator em responsabilidade civil, com obrigação de indemnizar a REN pelos prejuízos emergentes desse incumprimento.

Revisão	Designação	Des.	Verif.	Aprov.	Data
0					

Desenhado	EME – D.Saores
Verificado	António Mata
Estado	Released
Data	25/11/2025

Linha Dupla	
Viana do Castelo - Vila Fria a 150 kV	
Linha Dupla Viana do Castelo – Vila Fria, a 150 kV	
Planta do Traçado Sobre Ortofotomapas	

REN	
Rede Eléctrica Nacional, S.A.	
Desenho Nº	033096
Revisão	0
Formato	A1
Nº Folha	11
Escala	1:2000
Instalação	Obra
Obra	5582

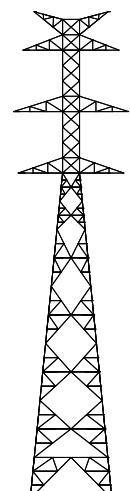

Poste Tipo CW



Distrito: VIANA DO CASTELO
Concelho: VIANA DO CASTELO
Freguesia: União das freguesias de Nogueira, Meixedo e Vilar de Murteda

Distrito: VIANA DO CASTELO
Concelho: VIANA DO CASTELO
Freguesia: União das freguesias de Torre e Vila Mou

Distrito: VIANA DO CASTELO
Concelho: VIANA DO CASTELO
Freguesia: União das freguesias de Cardelos e Serreleis

LEGENDA:

- Troço em Projeto
- Linhas 150 kV em Serviço
- Linhas 220 kV em Serviço
- Linhas 400 kV em Serviço
- Apólos a Construir
- Apólos Existentes
- Apólos a Desmontar
- Apólos a Modificar/Reforçar
- Limites Freguesia
- Limites Concelho

CONFIDENCIALIDADE


A informação constante neste desenho apenas pode ser utilizada no âmbito de contratos de aquisição de bens e prestação de serviços ou contratos de Empreitada da REN, devendo ser mantido sigilo relativamente a tal informação que é considerada confidencial e propriedade da REN. A divulgação, cedência e utilização para outros fins que não os mencionados, na totalidade ou em parte, da informação constante neste desenho, fará incorrer o infrator em responsabilidade civil, com obrigação de indemnizar a REN pelos prejuízos emergentes desse incumprimento.

0					
Revisão	Designação	Des.	Verif.	Aprov.	Data


Desenhado	EME - D.Soures
Verificado	António Mata
Estado	Released
	André Santos
Data	25/11/2025

Linha Dupla Viana do Castelo - Vila Fria a 150 kV	
Linha Dupla Viana do Castelo - Vila Fria, a 150 kV Planta do Traçado Sobre Ortofotomapas	

REN Rede Eléctrica Nacional, S.A.	
Desenho Nº	033096
Revisão	0
Formato	A1
Nº Folha	12
Escala	1:2000
Instalação	Obra
	5582

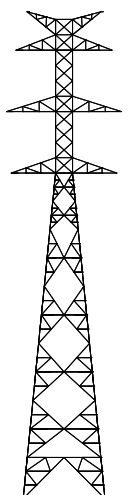

Poste Tipo CW

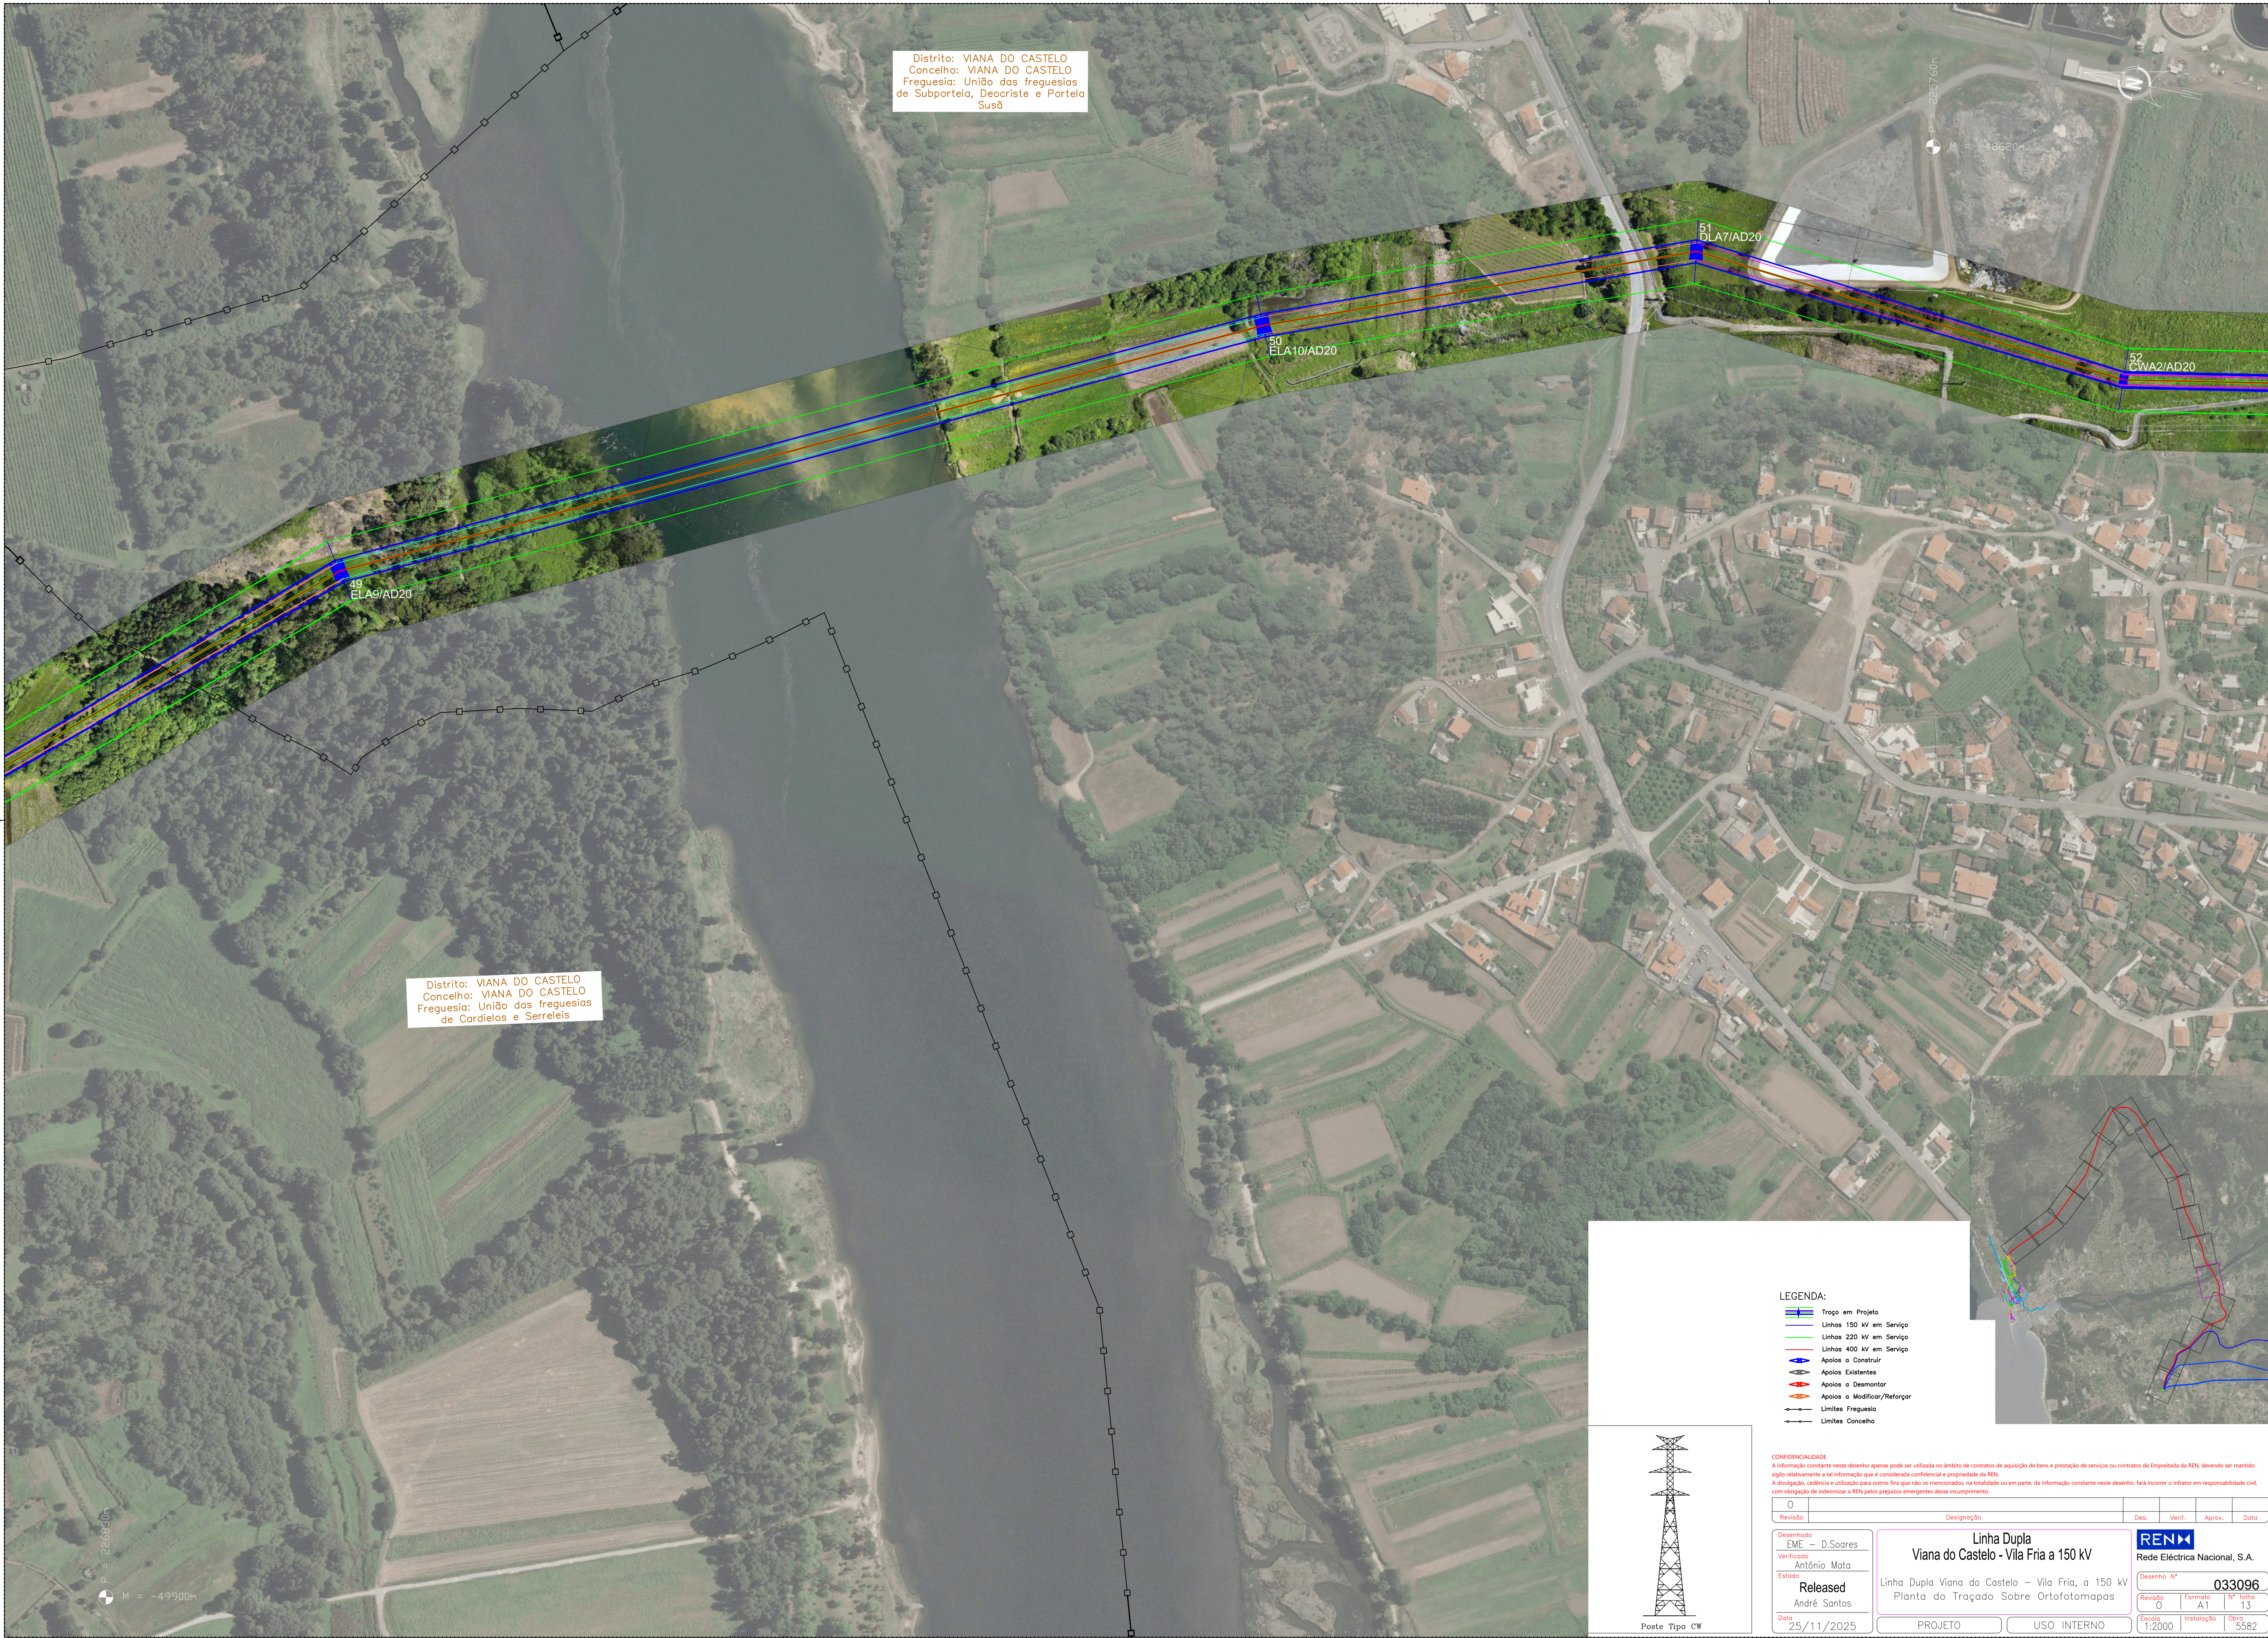

Distrito: VIANA DO CASTELO
Concelho: VIANA DO CASTELO
Freguesia: União das freguesias
de Subportela, Deocriste e Portela
Susã


Distrito: VIANA DO CASTELO
Concelho: VIANA DO CASTELO
Freguesia: União das freguesias
de Cardielos e Serreleis

LEGENDA:

- Troço em Projeto
- Linhas 150 kV em Serviço
- Linhas 220 kV em Serviço
- Linhas 400 kV em Serviço
- Apólos a Construir
- Apólos Existentes
- Apólos a Desmontar
- Apólos a Modificar/Reforçar
- Limites Freguesia
- Limites Concelho

CONFIDENCIALIDADE
A informação constante neste desenho apenas pode ser utilizada no âmbito de contratos de aquisição de bens e prestação de serviços ou contratos de Empresa da REN, devendo ser mantido sigilo relativamente a tal informação que é considerada confidencial e propriedade da REN.
A divulgação, cedência e utilização para outros fins que não os mencionados, na totalidade ou em parte, da informação constante neste desenho, fará incorrer o infrator em responsabilidade civil, com obrigação de indemnizar a REN pelos prejuízos emergentes desse incumprimento.

0	Designação	Des.	Verif.	Aprov.	Data
Desenhado EME – D.Saores	Linha Dupla Viana do Castelo - Vila Fria a 150 kV				
Verificado António Mata	Linha Dupla Viana do Castelo – Vila Fria, a 150 kV Planta do Traçado Sobre Ortofotomapas				
Estado Released André Santos	Desenho Nº 033096				
Data 25/11/2025	PROJETO	USO INTERNO		Escala 1:2000	Instalação 5582

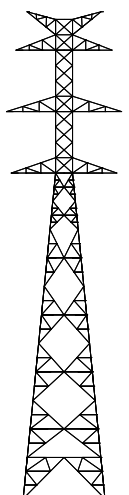

Poste Tipo CW

Distrito: VIANA DO CASTELO
Concelho: VIANA DO CASTELO
Freguesia: União das freguesias
de Subportela, Deocriste e Portela
Susã

P = 223910m
M = -48560m

P = 223910m
M = -48570m



53
CWS3/SD20

54
CWA2/AD20

55
CWA2/AD20

56
CWA1/AD20


57
CWA1/AD20

58
CWA1/AD20

59
CWR3/AD20

LEGENDA:

- Troço em Projeto
- Linhas 150 kV em Serviço
- Linhas 220 kV em Serviço
- Linhas 400 kV em Serviço
- Apólos a Construir
- Apólos a Desmontar
- Apólos a Modificar/Reforçar
- Limites Freguesia
- Limites Concelho

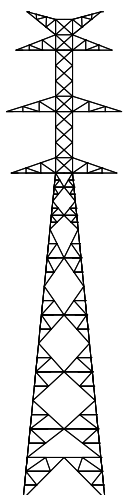

Poste Tipo CW


CONFIDENCIALIDADE
A informação constante neste desenho apenas pode ser utilizada no âmbito de contratos de aquisição de bens e prestação de serviços ou contratos de Empretada da REN, devendo ser mantido sigilo relativamente à tal informação que é considerada confidencial e propriedade da REN.
A divulgação, cedência e utilização para outros fins que não os mencionados, na totalidade ou em parte, da informação constante neste desenho, fará incorrer o infrator em responsabilidade civil, com obrigação de indemnizar a REN pelos prejuízos emergentes desse incumprimento.

0	Designação	Des.	Verif.	Aprov.	Data
---	------------	------	--------	--------	------

Desenhado	EME - D.Soures
Verificado	António Mata
Estado	Released
Data	25/11/2025

Linha Dupla Viana do Castelo - Vila Fria a 150 kV	
Linha Dupla Viana do Castelo - Vila Fria, a 150 kV Planta do Traçado Sobre Ortofotomapas	
Projeto	USO INTERNO

REN	
Rede Eléctrica Nacional, S. A.	
Desenho Nº	033096
Revisão	0
Formato	A1
Nº Folha	14
Escala	1:2000
Instalação	Obra
5582	

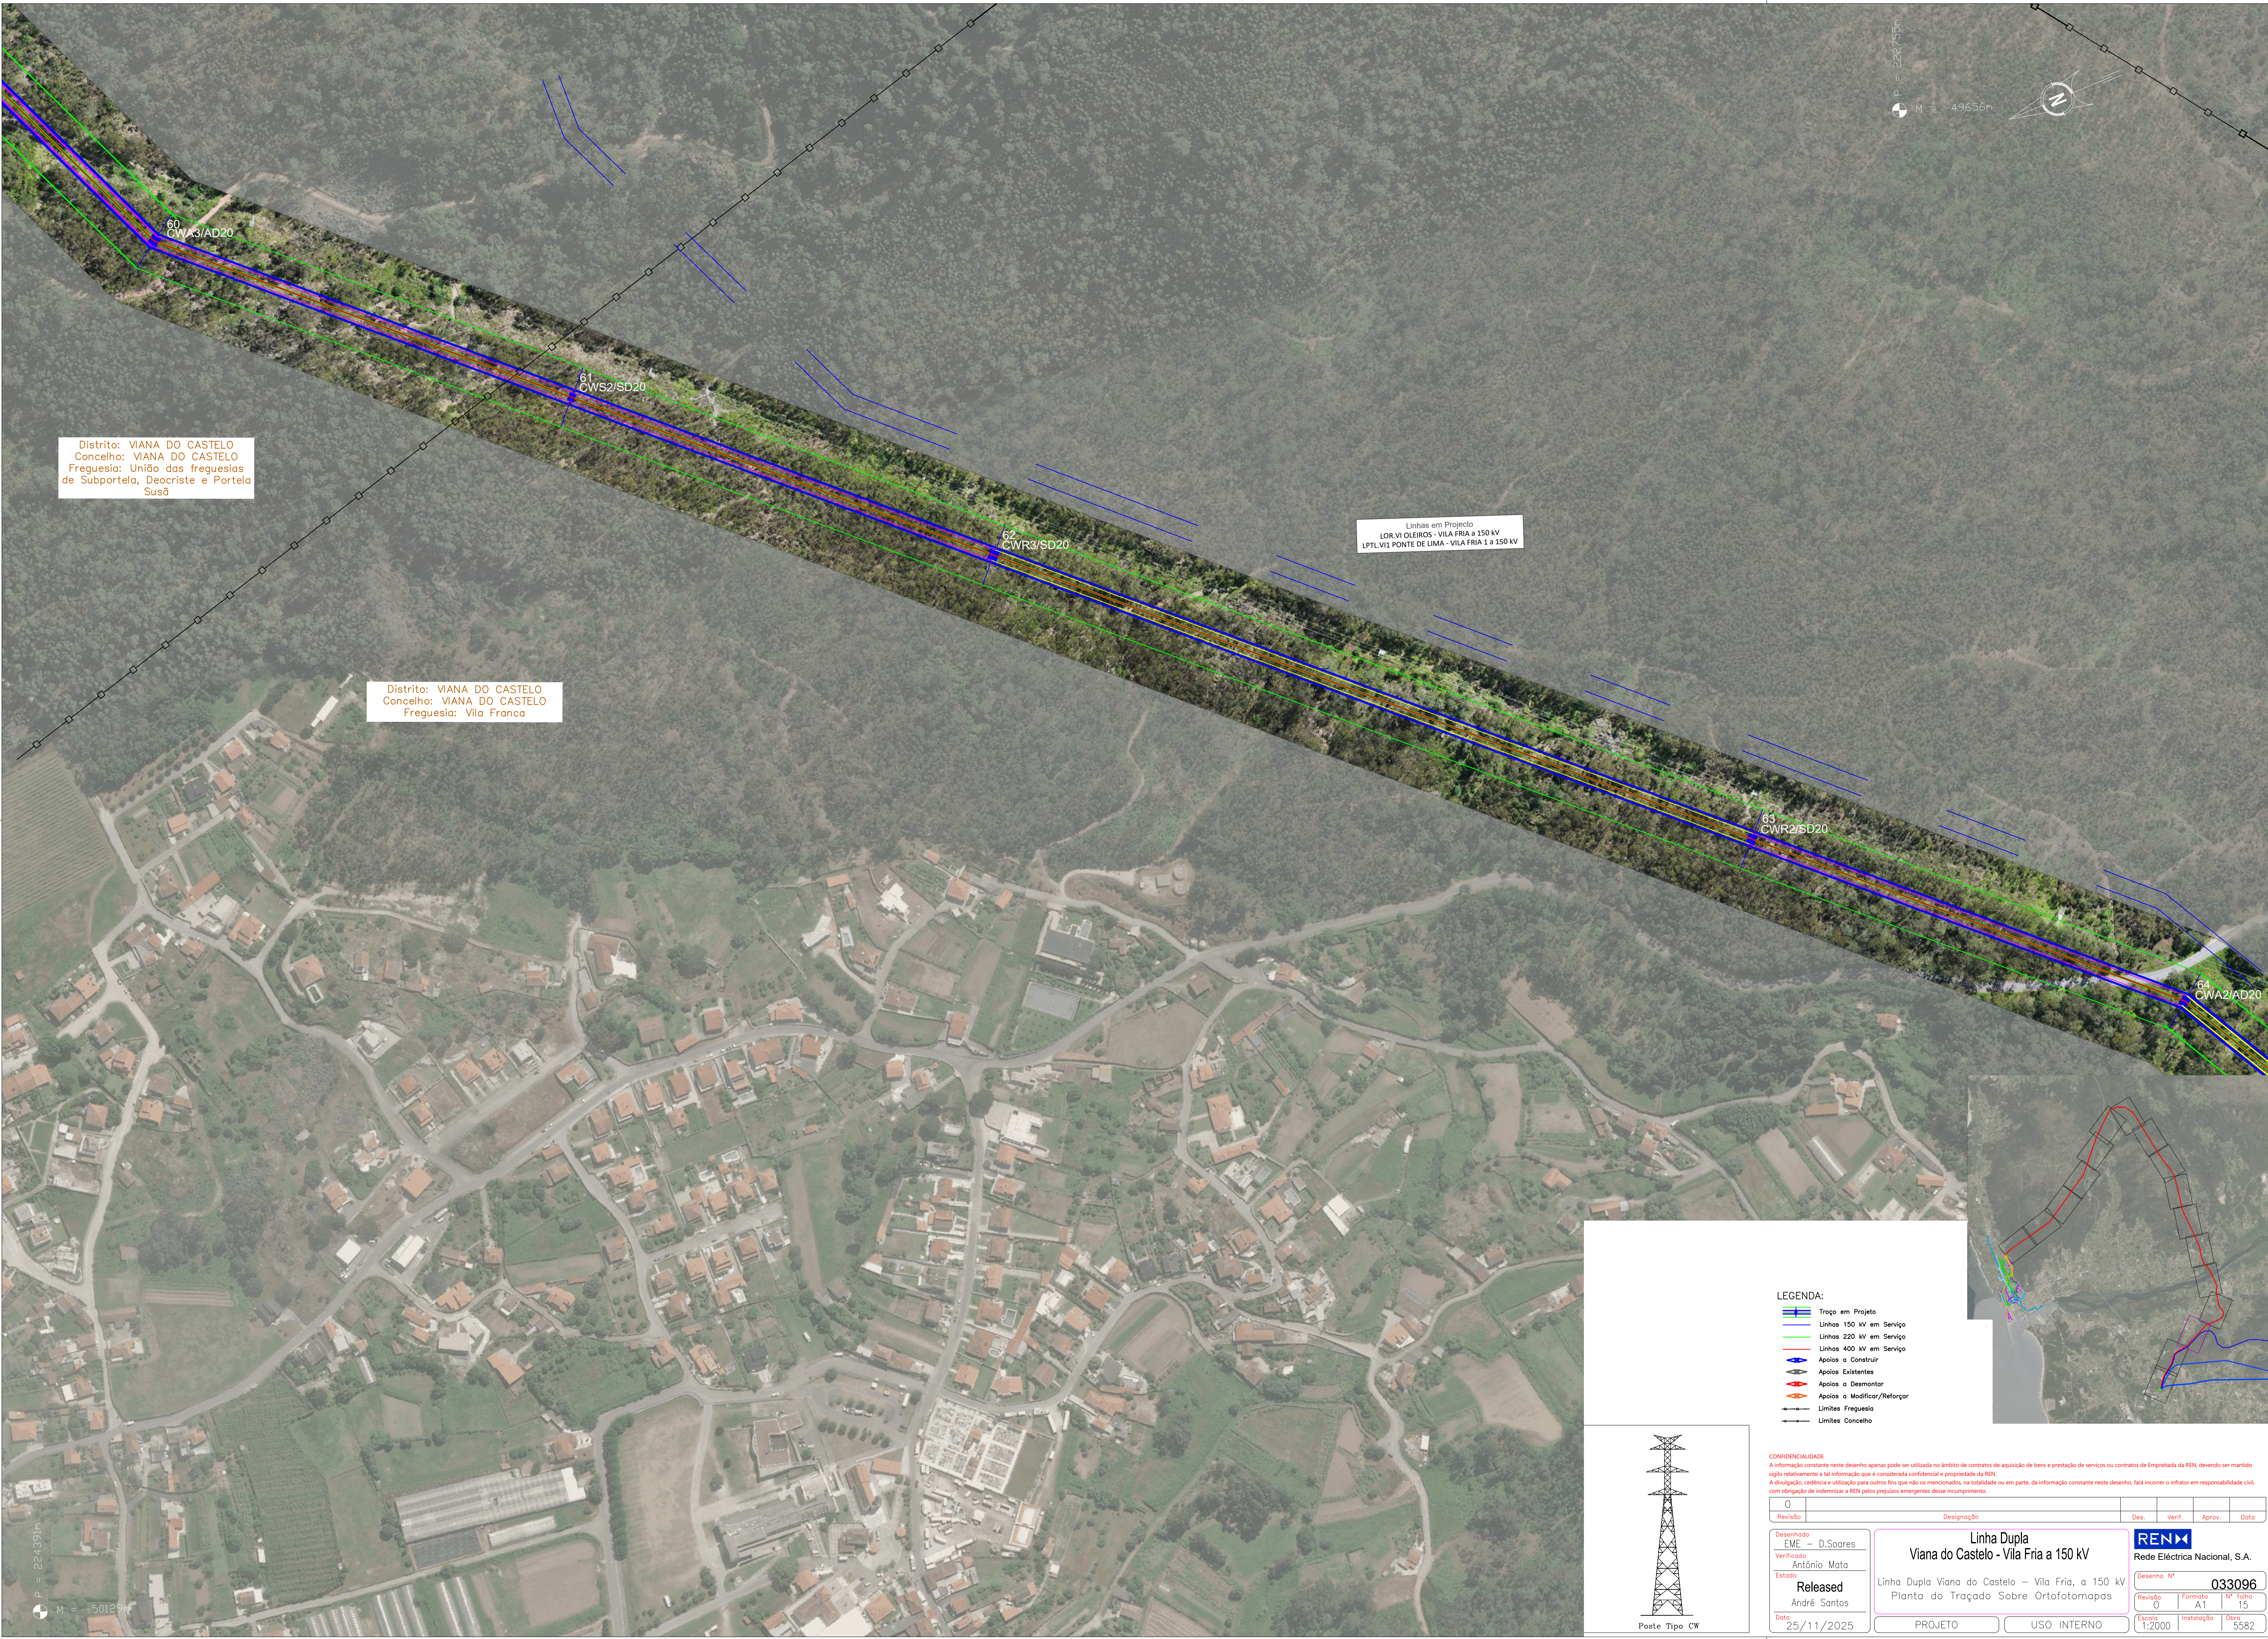

Distrito: VIANA DO CASTELO
Concelho: VIANA DO CASTELO
Freguesia: União das freguesias
de Subportela, Decriste e Portela
Susã

Distrito: VIANA DO CASTELO
Concelho: VIANA DO CASTELO
Freguesia: Vila Franca

Linhas em Projecto
LOR.VI OLEIROS - VILA FRIA a 150 kV
LPTL.VII PONTE DE LIMA - VILA FRIA 1 a 150 kV

LEGENDA:

- Troço em Projeto
- Linhas 150 kV em Serviço
- Linhas 220 kV em Serviço
- Linhas 400 kV em Serviço
- Apólos a Construir
- Apólos Existentes
- Apólos a Desmontar
- Apólos a Modificar/Reforçar
- Limites Freguesia
- Limites Concelho

CONFIDENCIALIDADE


A informação constante neste desenho apenas pode ser utilizada no âmbito de contratos de aquisição de bens e prestação de serviços ou contratos de Empretada da REN, devendo ser mantido sigilo relativamente a tal informação que é considerada confidencial e propriedade da REN.
A divulgação, cedência e utilização para outros fins que não os mencionados, na totalidade ou em parte, da informação constante neste desenho, fará incorrer o infrator em responsabilidade civil, com obrigação de indemnizar a REN pelos prejuízos emergentes desse incumprimento.

0	Revisão	Designação	Des.	Verif.	Aprov.	Data
---	---------	------------	------	--------	--------	------


Desenhado	EME - D.Soures
Verificado	António Mata
Estado	Released
Data	25/11/2025

Linha Dupla Viana do Castelo - Vila Fria a 150 kV			
Linha Dupla Viana do Castelo - Vila Fria, a 150 kV Planta do Traçado Sobre Ortofotomapas			
Projeto	USO INTERNO		


REN Rede Eléctrica Nacional, S.A.			
Desenho Nº	033096		
Revisão	Formato	Nº	Folha
0	A1	15	15
Escala	Instalação	Obra	
1:2000		5582	

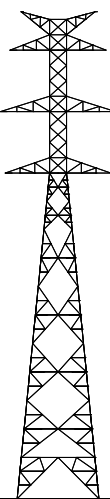

Poste Tipo CW

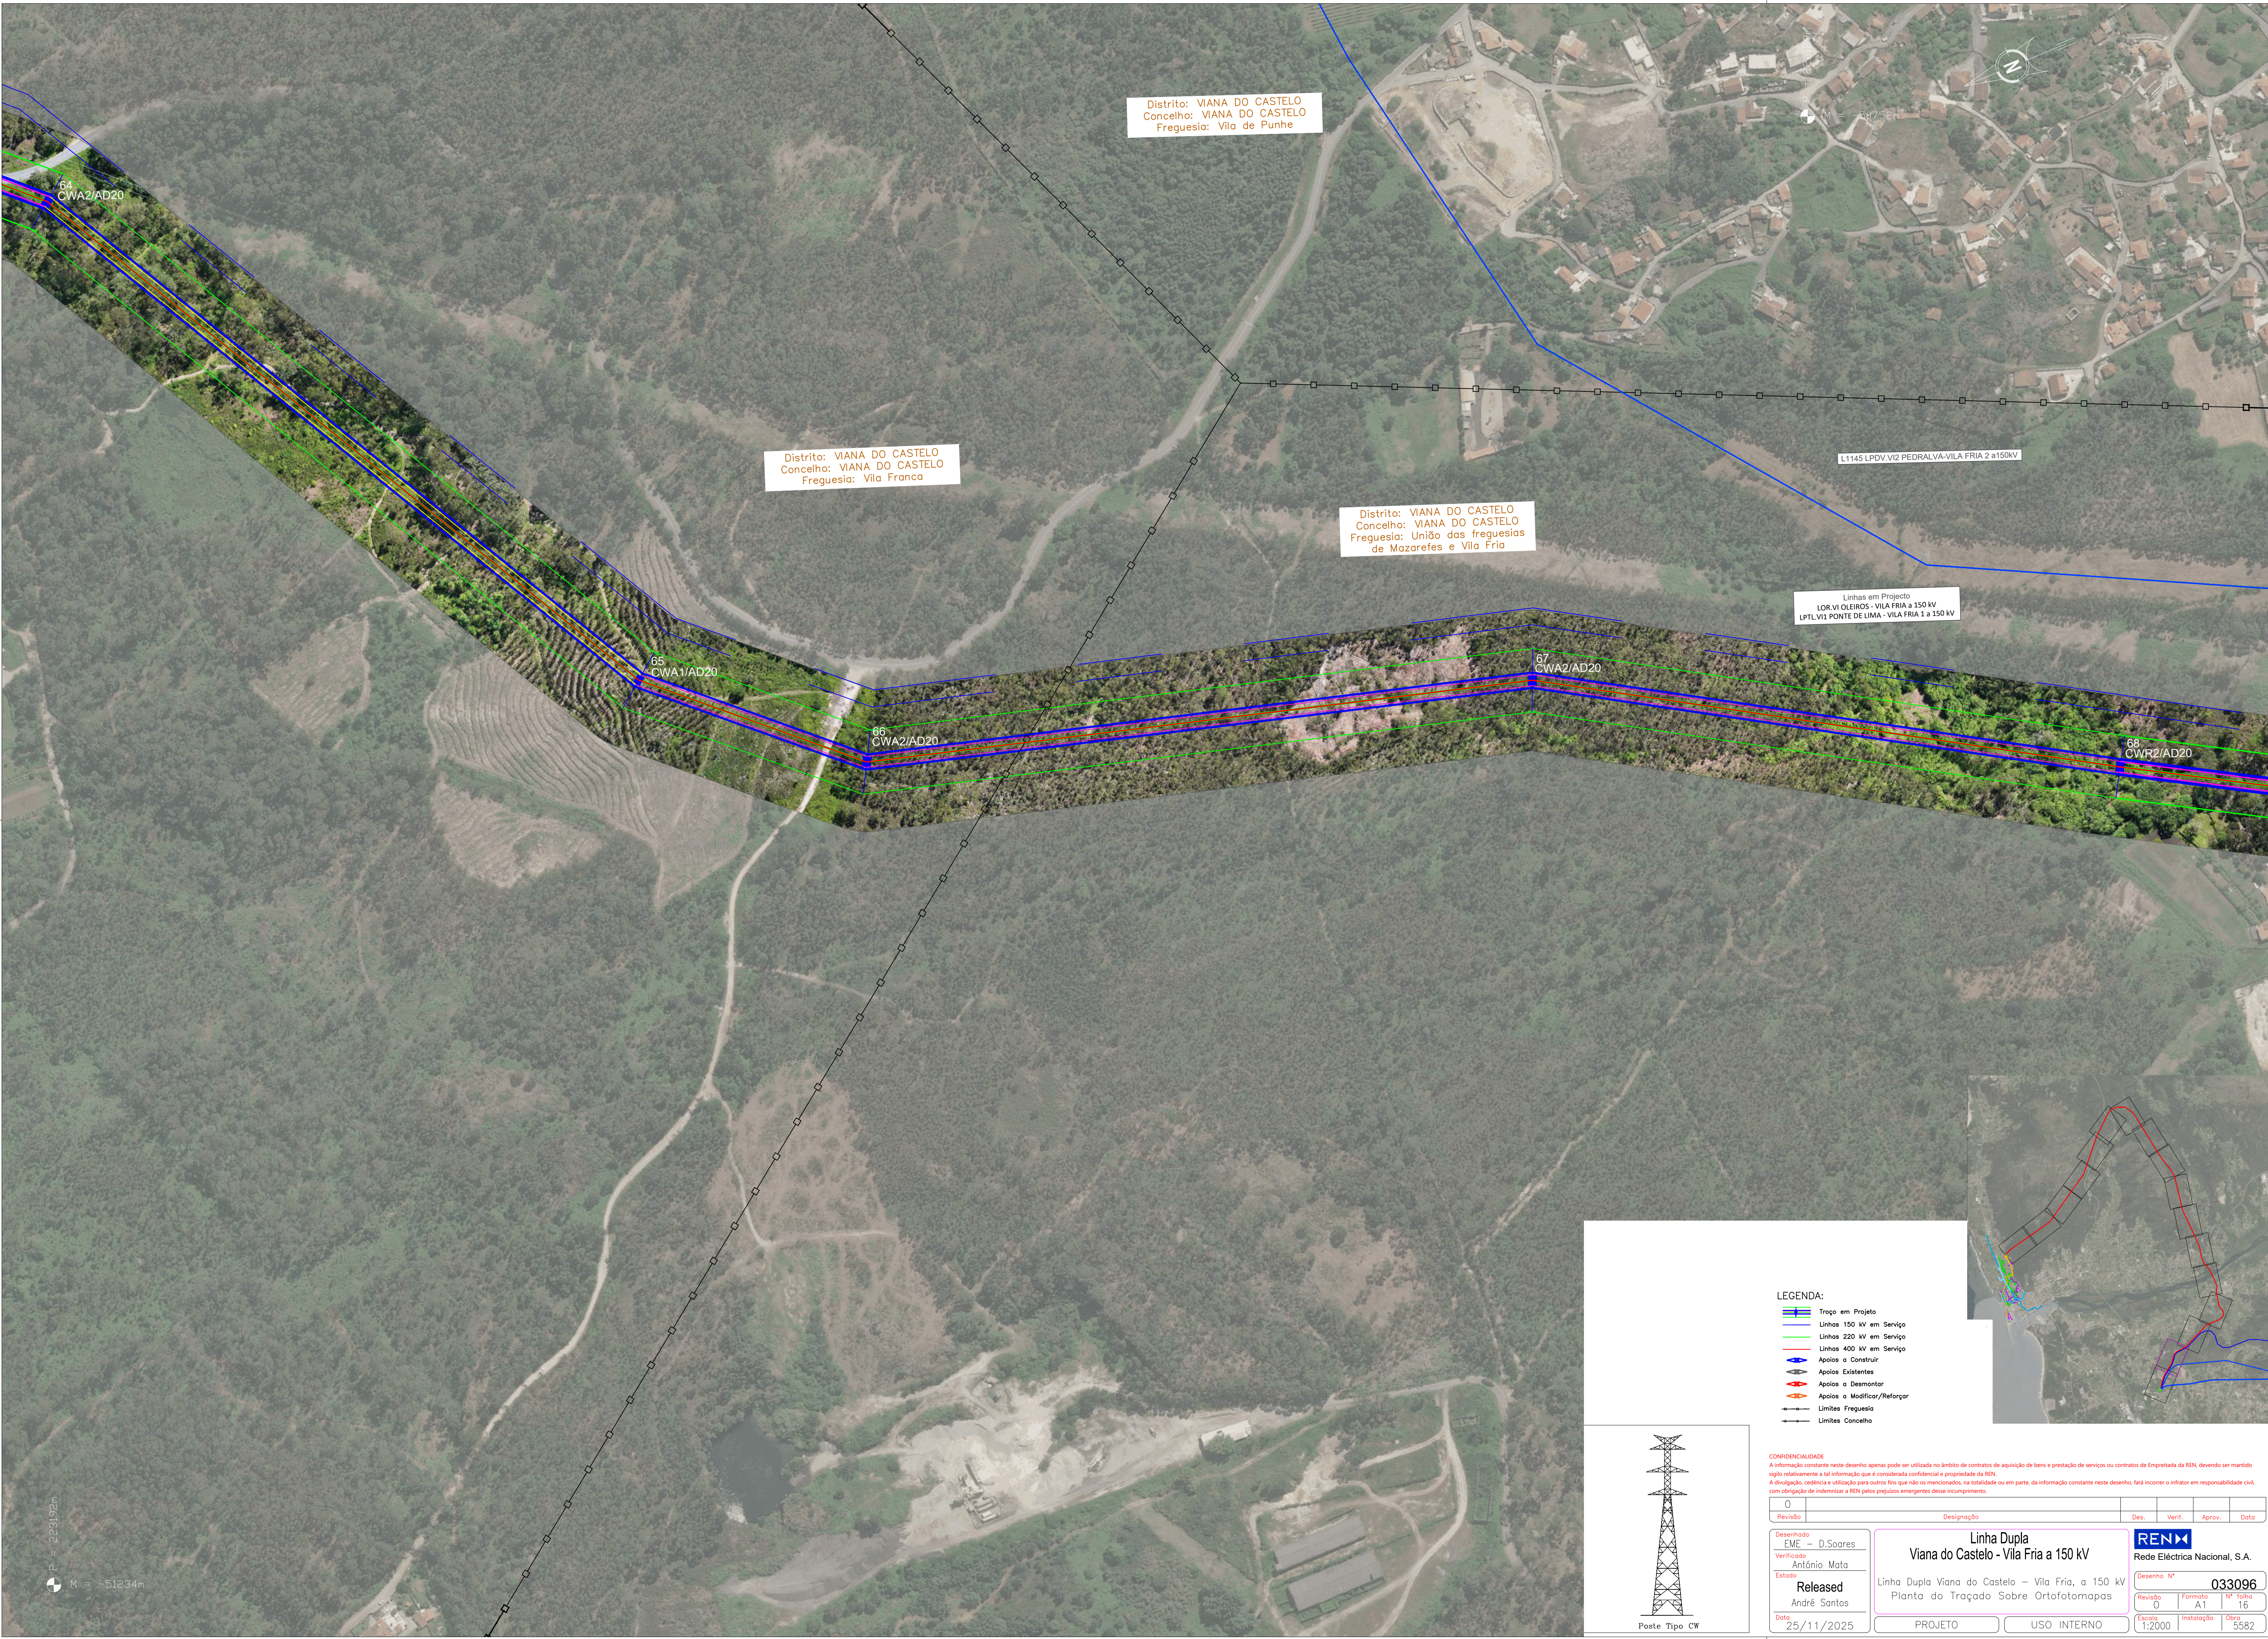

P = 223192m
M = -51234m

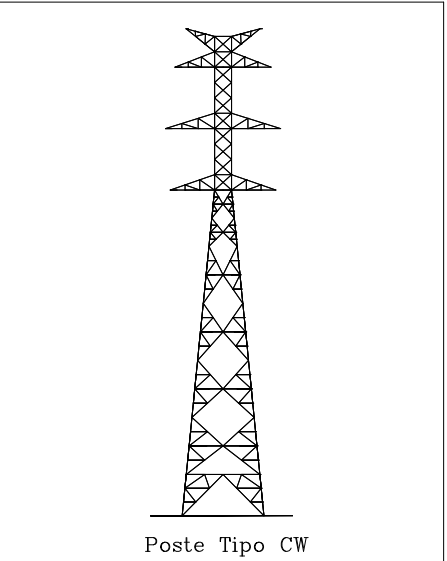


Poste Tipo CW

LEGENDA:

- Troço em Projecto
- Linhas 150 kV em Serviço
- Linhas 220 kV em Serviço
- Linhas 400 kV em Serviço
- Apólos a Construir
- Apólos Existentes
- Apólos a Desmontar
- Apólos a Modificar/Reforçar
- Limites Freguesia
- Limites Concelho

CONFIDENCIALIDADE
A informação constante neste desenho apenas pode ser utilizada no âmbito de contratos de aquisição de bens e prestação de serviços ou contratos de Empreitada da REN, devendo ser mantido sigilo relativamente a tal informação que é considerada confidencial e propriedade da REN.
A divulgação, cedência e utilização para outros fins que não os mencionados, na totalidade ou em parte, da informação constante neste desenho, fará incorrer o infrator em responsabilidade civil, com obrigação de indemnizar a REN pelos prejuízos emergentes desse incumprimento.

Revisão	0	Designação	Des.	Verif.	Aprov.	Data
Desenhado	EME - D.Saores	Linha Dupla Viana do Castelo - Vila Fria a 150 kV				REN Rede Eléctrica Nacional, S.A.
Verificado	António Mata					
Estado	Released André Santos	Linha Dupla Viana do Castelo - Vila Fria, a 150 kV Planta do Traçado Sobre Ortofotomapas				Desenho Nº 033096
Data	25/11/2025	PROJETO				Revisão 0 Formato A1 Nº Folha 16
		USO INTERNO				Escala 1:2000 Instalação Obra 5582

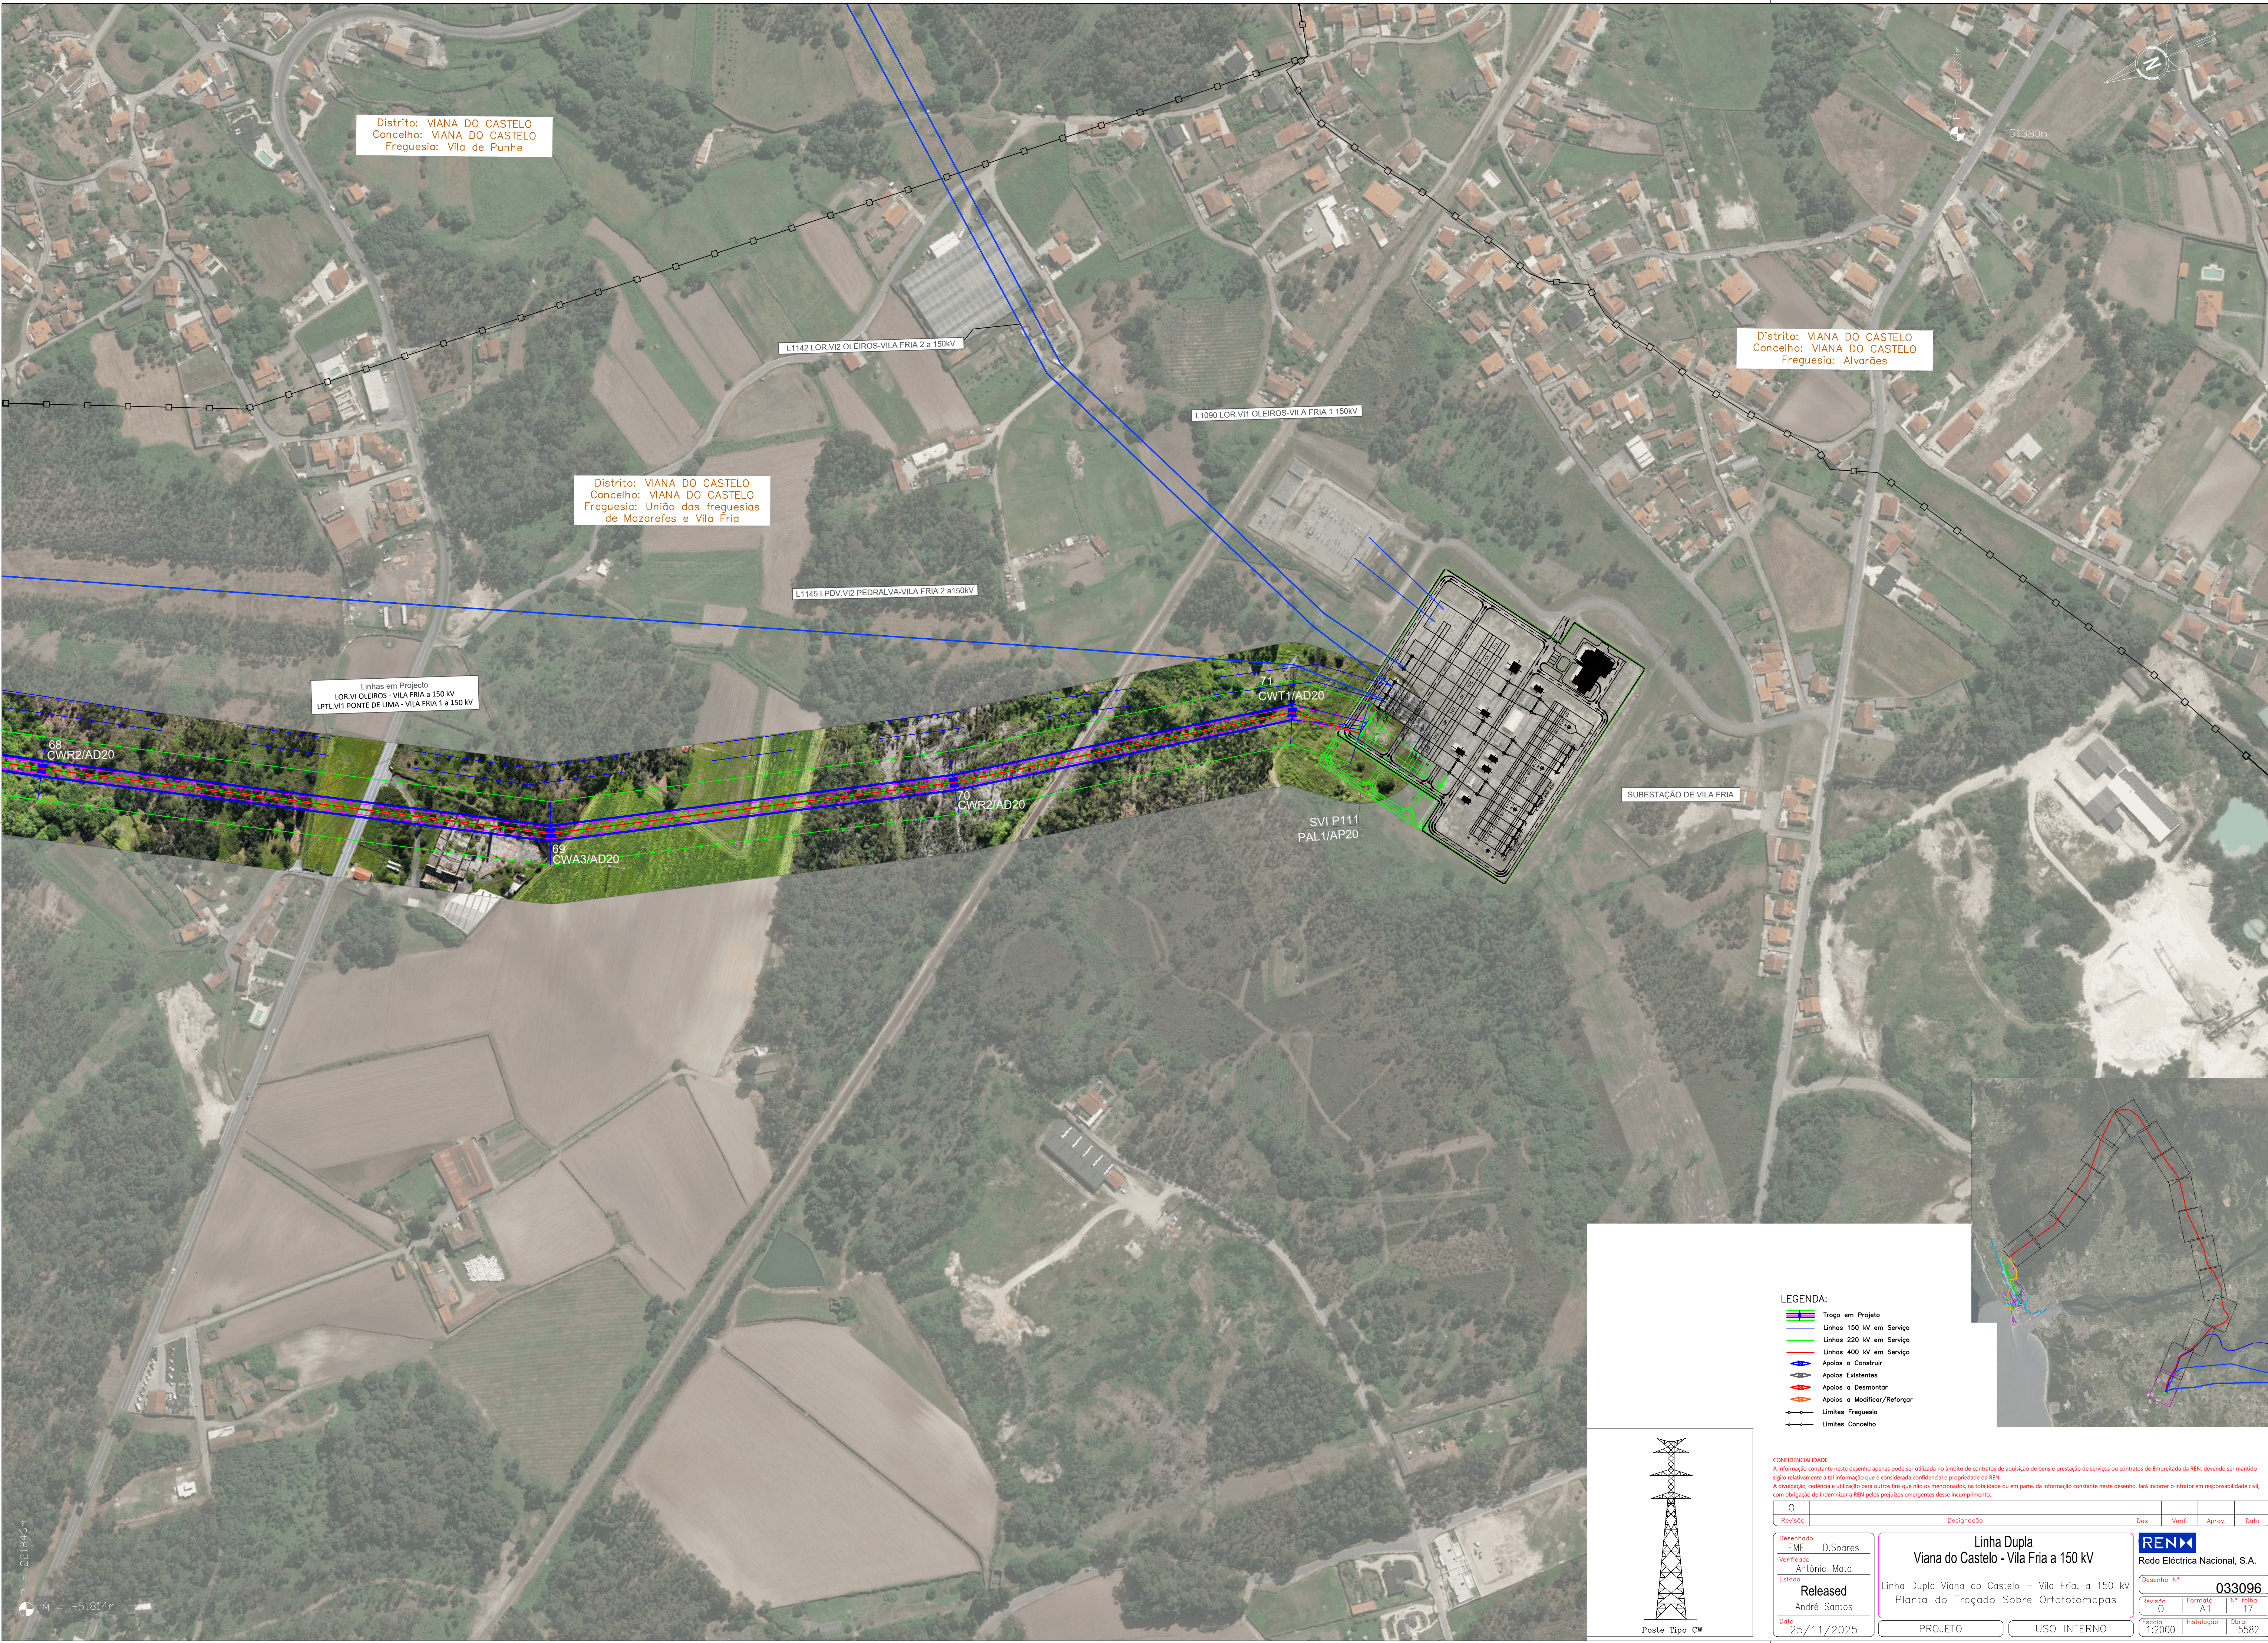

Distrito: VIANA DO CASTELO
Concelho: VIANA DO CASTELO
Freguesia: Vila de Punhe

Distrito: VIANA DO CASTELO
Concelho: VIANA DO CASTELO
Freguesia: União das freguesias de Mazarefes e Vila Fria

Distrito: VIANA DO CASTELO
Concelho: VIANA DO CASTELO
Freguesia: Alvarões

Linhas em Projecto
LOR.VI OLEIROS - VILA FRIA a 150 kV
LPTL.VI1 PONTE DE LIMA - VILA FRIA a 150 kV

L1142 LOR.VI2 OLEIROS-VILA FRIA 2 a 150kV

L1090 LOR.VI1 OLEIROS-VILA FRIA 1 150kV

L1145 LPDV.VI2 PEDRALVA-VILA FRIA 2 a150kV

71
CWT1/AD20

70
CWR2/AD20

69
CWA3/AD20

SVI P111
PAL1/AP20

SUBESTAÇÃO DE VILA FRIA

LEGENDA:

- Troço em Projecto
- Linhas 150 kV em Serviço
- Linhas 220 kV em Serviço
- Linhas 400 kV em Serviço
- Apólos a Construir
- Apólos a Desmontar
- Apólos a Modificar/Reforçar
- Limites Freguesia
- Limites Concelho

CONFIDENCIALIDADE


A informação constante neste desenho apenas pode ser utilizada no âmbito de contratos de aquisição de bens e prestação de serviços ou contratos de Empreitada da REN, devendo ser mantido sigilo relativamente a tal informação que é considerada confidencial e propriedade da REN. A divulgação, cedência e utilização para outros fins que não os mencionados, na totalidade ou em parte, da informação constante neste desenho, fará incorrer o infrator em responsabilidade civil, com obrigação de indemnizar a REN pelos prejuízos emergentes desse incumprimento.

Revisão	Designação	Des.	Verif.	Aprov.	Data
0					

Desenhado EME - D.Soures
Verificado António Mata
Estado Released André Santos
Data 25/11/2025

Linha Dupla Viana do Castelo - Vila Fria a 150 kV	
Linha Dupla Viana do Castelo - Vila Fria, a 150 kV Planta do Traçado Sobre Ortofotomapas	
Projeto	USO INTERNO

REN Rede Eléctrica Nacional, S.A.	
Desenho Nº 033096	Nº Folha 17
Revisão 0	Formato A1
Escala 1:2000	Instalação Obra
	5582

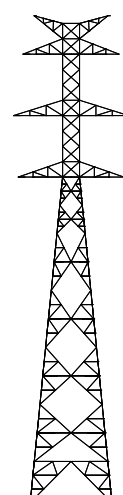

Poste Tipo CW