
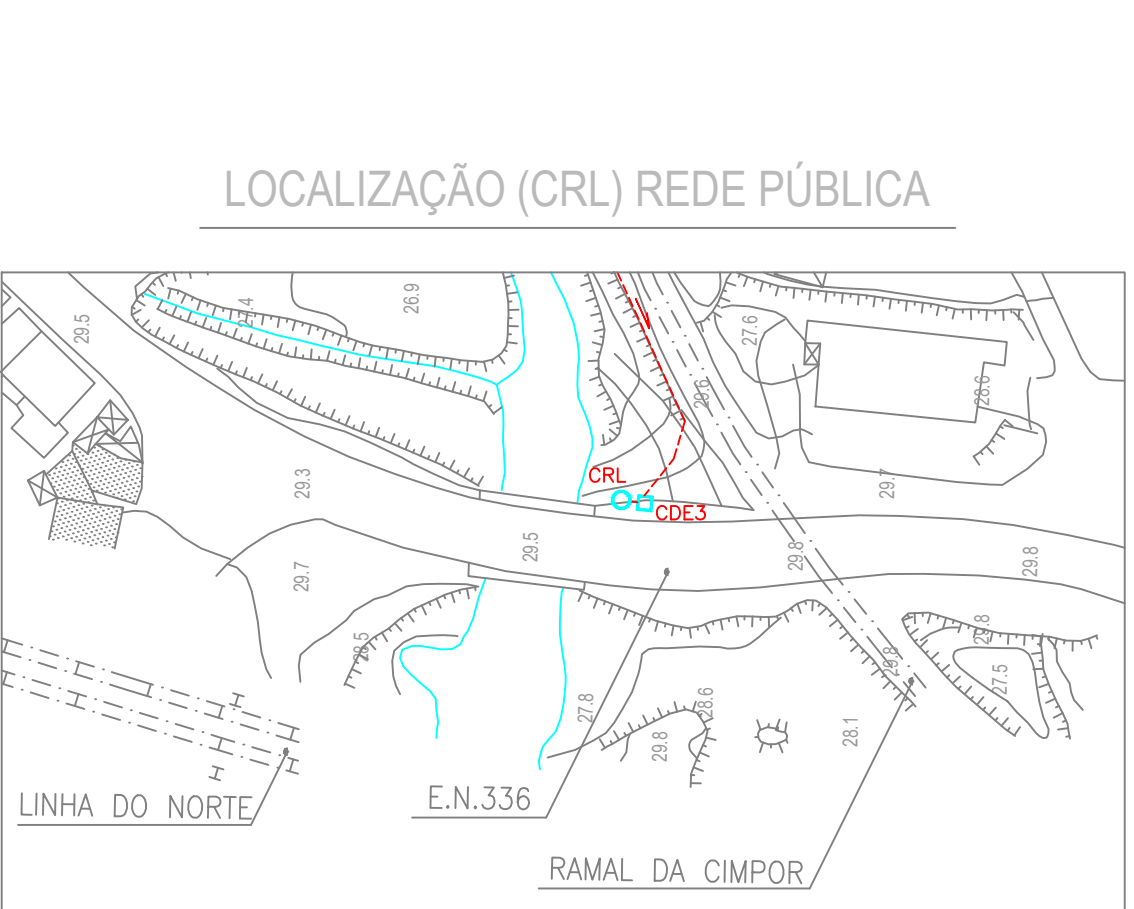


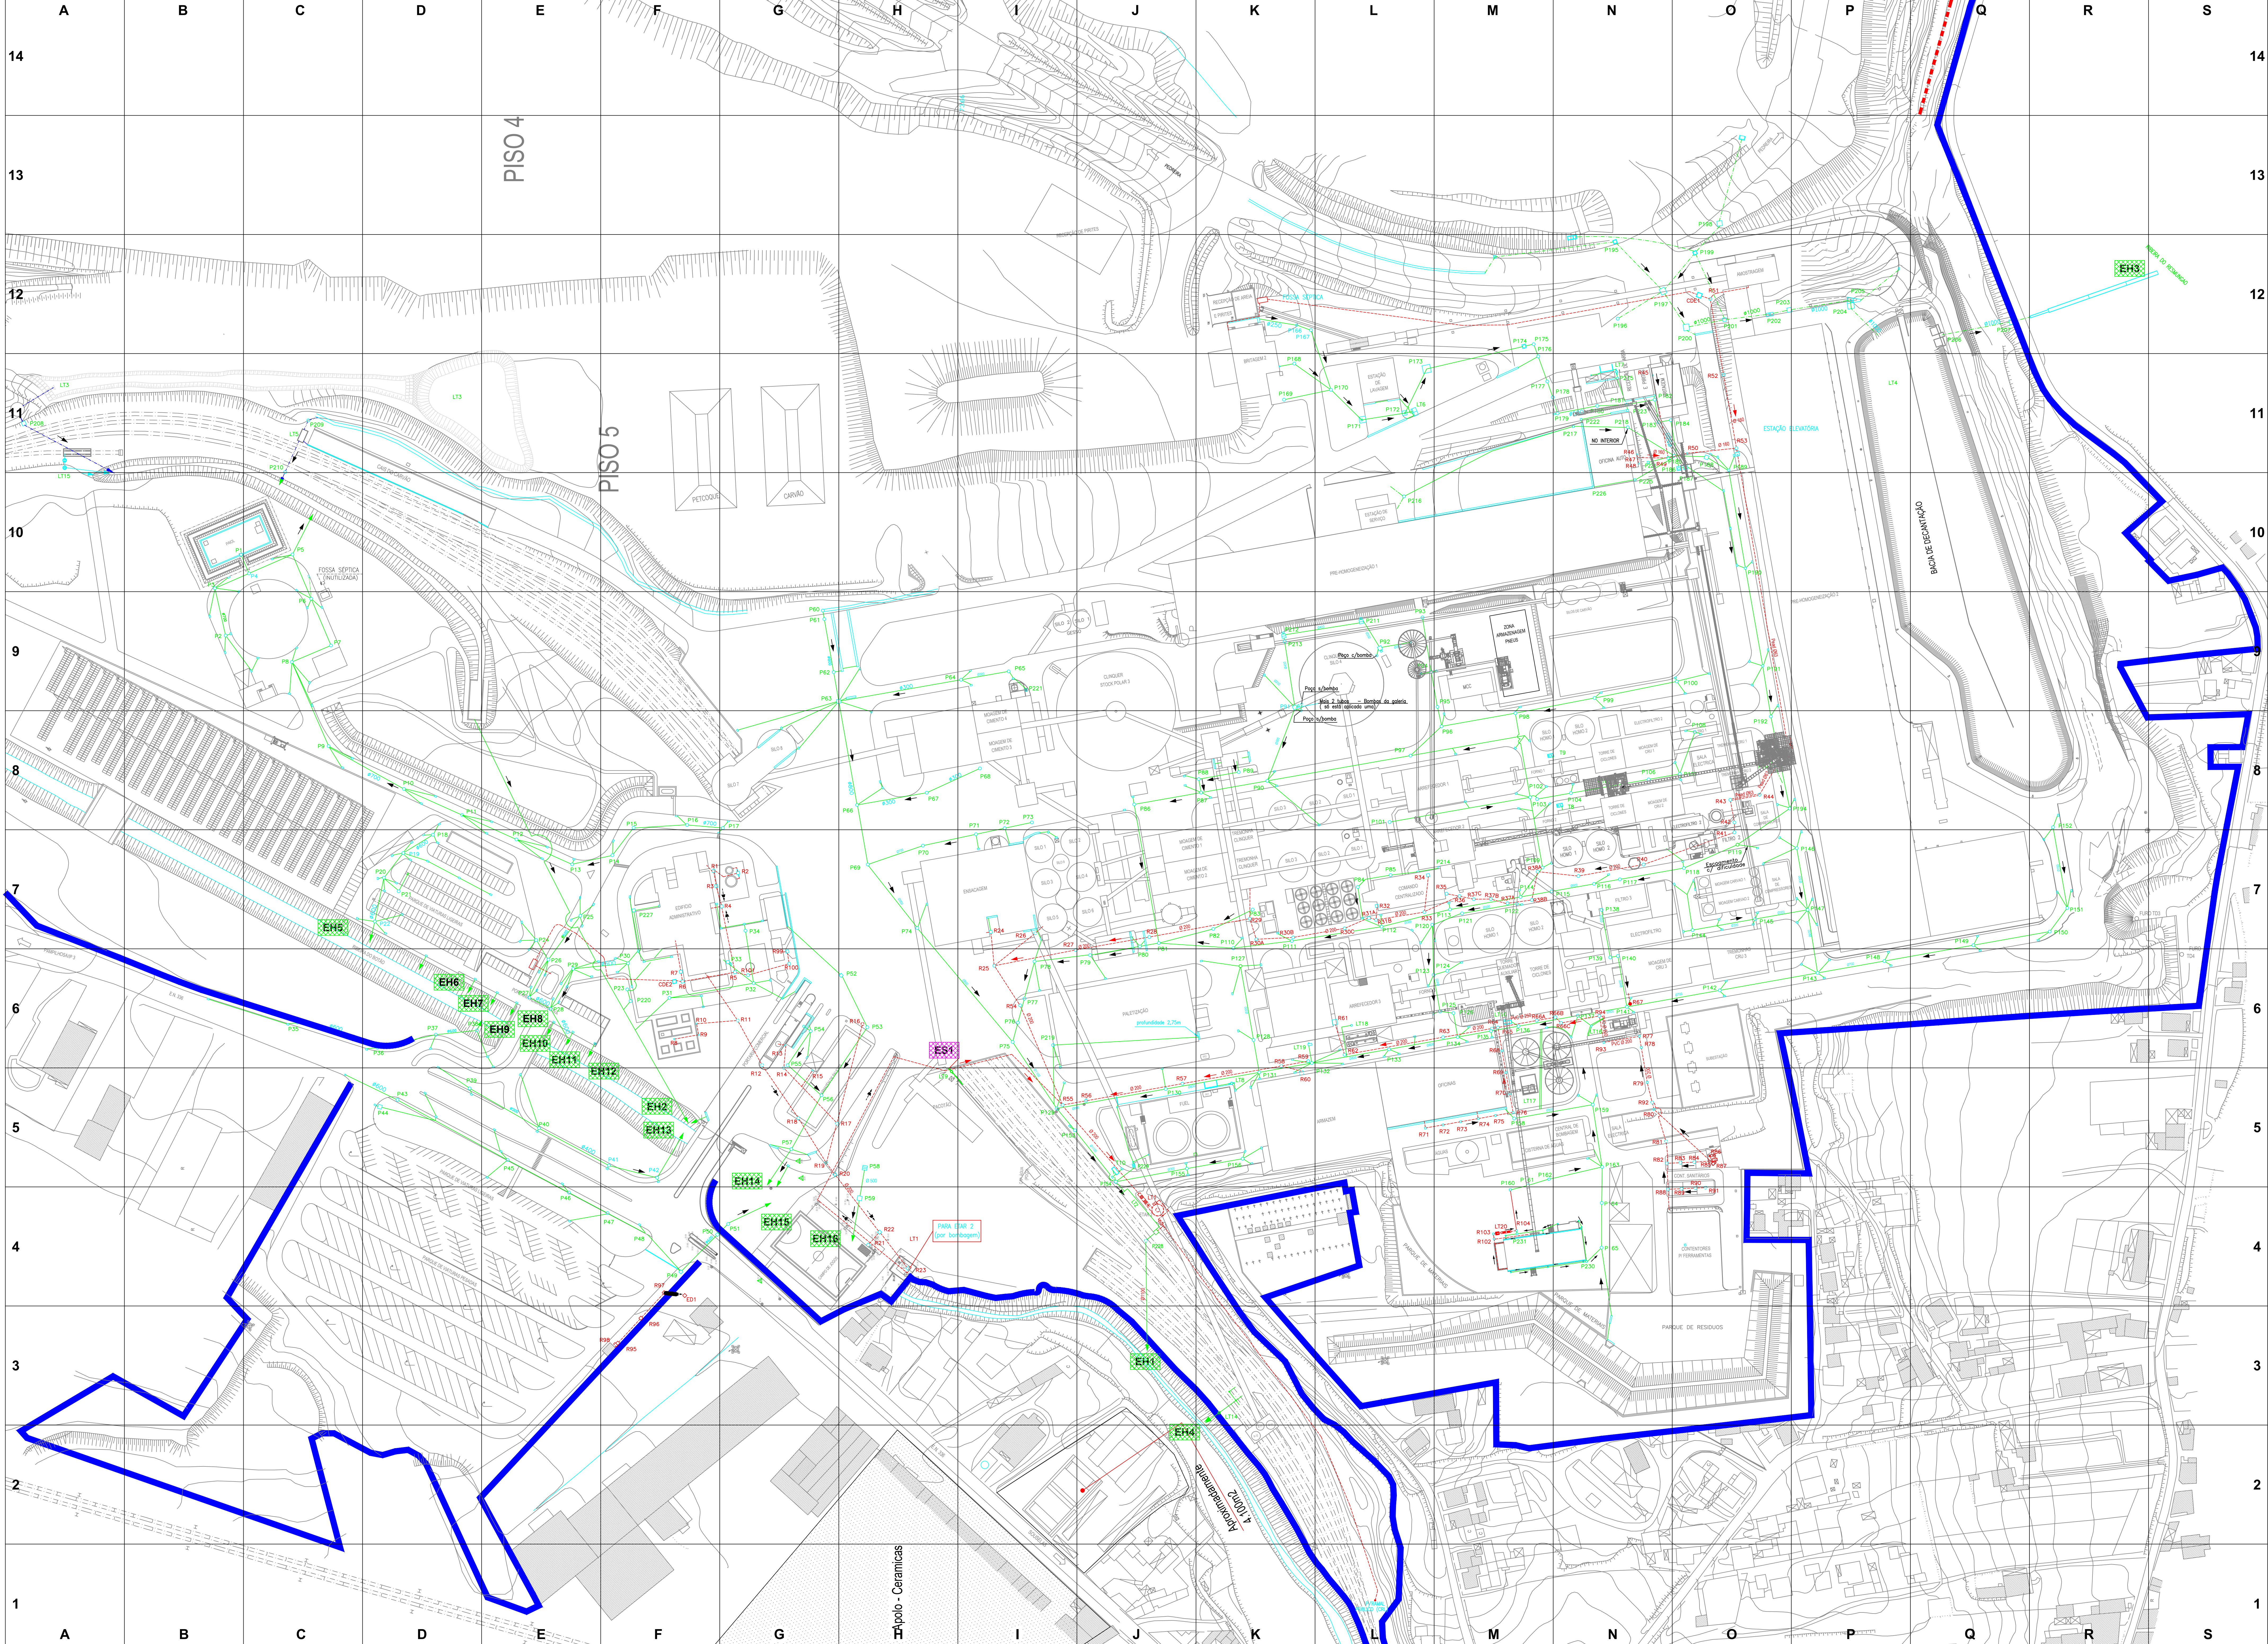

REDE LINHAS DE TRATAMENTO (LT) e TANQUES DE RETENÇÃO (T)					
CAIXA Nº	LOCALIZAÇÃO	INSPET/DATA	CAIXA Nº	LOCALIZAÇÃO	INSPET/DATA
LT1	4Hx3J		T1	11x	
LT2	4x		T2	7x	
LT3	11x4x11-D		T3	6-L	
LT4	11x		T4	6-D	
LT5	11x		T5	6-D	
LT6	11x		T6	6-D	
LT7	11x		T7	6-D	
LT8	5x		T8	10-L	

REDE RESIDUAL (R)					
CAIXA Nº	LOCALIZAÇÃO	INSPET/DATA	CAIXA Nº	LOCALIZAÇÃO	INSPET/DATA
R1	7-F		R51	12-D	
R2	7-G		R52	11-D	
R3	7-F		R53	11-D	
R4	7-G		R54	6-L	
R5	6-F		R55	6-L	
R6	6-F		R56	5-L	
R7	6-F		R57	5-L	

REDE PLUVIAL (P)					
CAIXA Nº	LOCALIZAÇÃO	INSPET/DATA	CAIXA Nº	LOCALIZAÇÃO	INSPET/DATA
P1	9-B		P101	6-K	
P2	9-B		P102	6-K	
P3	9-B		P103	5-L	
P4	10-C		P104	5-L	
P5	10-C		P105	5-L	
P6	9-C		P106	5-L	
P7	9-C		P107	5-L	
P8	9-C		P108	5-L	
P9	8-D		P109	6-M	
P10	8-D		P110	6-M	
P11	8-D		P111	6-M	
P12	7-E		P112	6-N	
P13	7-E		P113	7-N	
P14	7-F		P114	6-N	
P15	8-F		P115	6-N	
P16	8-F		P116	6-N	
P17	8-G		P117	6-O	
P18	7-D		P118	7-O	
P19	7-D		P119	7-O	
P20	7-D		P120	7-O	
P21	7-D		P121	7-O	
P22	7-D		P122	7-P	
P23	6-F		P123	6-P	
P24	6-F		P124	6-P	
P25	7-E		P125	7-Q	
P26	6-E		P126	7-R	
P27	6-E		P127	7-R	
P28	6-E		P128	8-R	
P29	6-E		P129	8-R	
P30	6-F		P130	5-L	
P31	6-F		P131	5-L	
P32	6-F		P132	5-L	
P33	6-F		P133	5-L	
P34	7-D		P134	4-L	
P35	6-C		P135	5-M	
P36	6-D		P136	5-M	
P37	6-D		P137	5-M	
P38	6-D		P138	4-M	
P39	6-D		P139	4-M	
P40	6-D		P140	4-M	
P41	5-F		P141	12-K	
P42	5-F		P142	12-K	
P43	5-D		P143	11-K	
P44	5-D		P144	11-K	
P45	5-E		P145	11-L	
P46	4-E		P146	11-L	
P47	4-F		P147	11-L	
P48	4-F		P148	12-M	
P49	4-F		P149	12-M	
P50	6-H		P150	11-M	
P51	6-H		P151	11-M	
P52	6-H		P152	11-M	
P53	6-H		P153	11-M	
P54	6-G		P154	11-N	
P55	6-G		P155	11-N	
P56	6-G		P156	11-N	
P57	5-G		P157	11-N	
P58	5-G		P158	11-N	
P59	4-H		P159	11-N	
P60	9-G		P160	11-O	
P61	9-G		P161	11-O	
P62	9-G		P162	11-O	
P63	9-G		P163	11-O	
P64	9-L		P164	11-O	
P65	9-L		P165	11-O	
P66	9-L		P166	11-O	
P67	9-L		P167	11-O	
P68	8-H		P168	9-O	
P69	8-H		P169	9-O	
P70	8-H		P170	8-O	
P71	7-H		P171	8-O	
P72	7-H		P172	12-N	
P73	7-H		P173	12-N	
P74	7-H		P174	12-N	
P75	6-L		P175	12-O	
P76	6-L		P176	12-O	
P77	6-L		P177	12-O	
P78	6-L		P178	12-O	
P79	6-L		P179	12-O	

CAIXAS DISSIPAÇÃO DE ENERGIA (COE)					
CAIXA Nº	LOCALIZAÇÃO	INSPET/DATA	CAIXA Nº	LOCALIZAÇÃO	INSPET/DATA
COE-1	12-D				
COE-2	6-F				
COE-3	11				

SISTEMAS DE TRATAMENTO DE ÁGUA	
ÁGUAS RESIDUAIS DOMÉSTICAS	
LT1	ETAR I e ETAR II
LT2	Gerador - Fábrica
LT3	Parque Combustíveis Sólidos
LT4	Pedreira - Zona Sul
LT5	Terminal Ferroviário
LT6	Abastecimento de Gásleo - Pedreira
LT7	Abastecimento de Gásleo - Armazém
LT8	Abastecimento de Gásleo - Terreno
LT9	Sistema de Traction de Vagões
ÁGUAS INDUSTRIAIS	
LT10	Estação de Lavagem de Veículos
LT11	Conduto de Ar Terciário - Linha 3
LT12	Estação de manutenção de locotractor
LT13	Tremão de Recuperação de CDR - Linha 3
LT14	Silos CDR - Linha 3
LT15	Plataforma RFP - Linha 3
LT16	Sala dos Coladores - Linha 3
LT17	Armazém de Comb. Alternativos (Inst. CAS)

DEPÓSITOS DE GÁSLEO	
dc1-45	Gásleo de aquecimento
dc2-46	Gásleo
dc3-411	Gásleo

PONTOS DE DESCARGA	
●	Ponto de Descarga Para Águas de Superfície
■	Ponto de Descarga de Águas Para o Solo

NOTA:
-TODAS AS CAIXAS INDICADAS COM (*) ENCONTRAM-SE TAPADAS PELO PAVIMENTO
-(*) JUNTO À CRL - REDE PÚBLICA

LEGENDA DA REDE					
○	CAIXA RAMAL, LOCALIZAÇÃO (CRL)				
○	CAIXAS DE VISTA				
□	CAIXAS DE DISSIPAÇÃO DE ENERGIA (COE)				
■	CAIXAS "GEGAS" (Existem, mas estão fora de serviço)				
●	REDE DE TUBAGEM - LT1 - (Águas residuais domésticas)				
●	REDE DE TUBAGEM - LT2 - (Águas pluviais elevadas)				
●	REDE DE TUBAGEM - LT3 - (Águas pluviais carvão)				
●	REDE DE TUBAGEM - LT4 - (Águas pluviais pedreira)				
●	TUBAGEM TAMPONADA OU INTERROMPIDA				

POS.	DESCRIÇÃO	QUANT.	MATERIAL	NORMA	CÓDIGO
