


PEÇAS DESENHADAS

**PLANO DE ACESSOS
INTERLIGAÇÃO DA SUBESTAÇÃO COLETORA DE
CONCAVADA À RESP, A 400 kV**

SISTEMA DE REFERÊNCIA - PT-TM06/ETRS89
DATUM ALTIMÉTRICO - CASCAIS

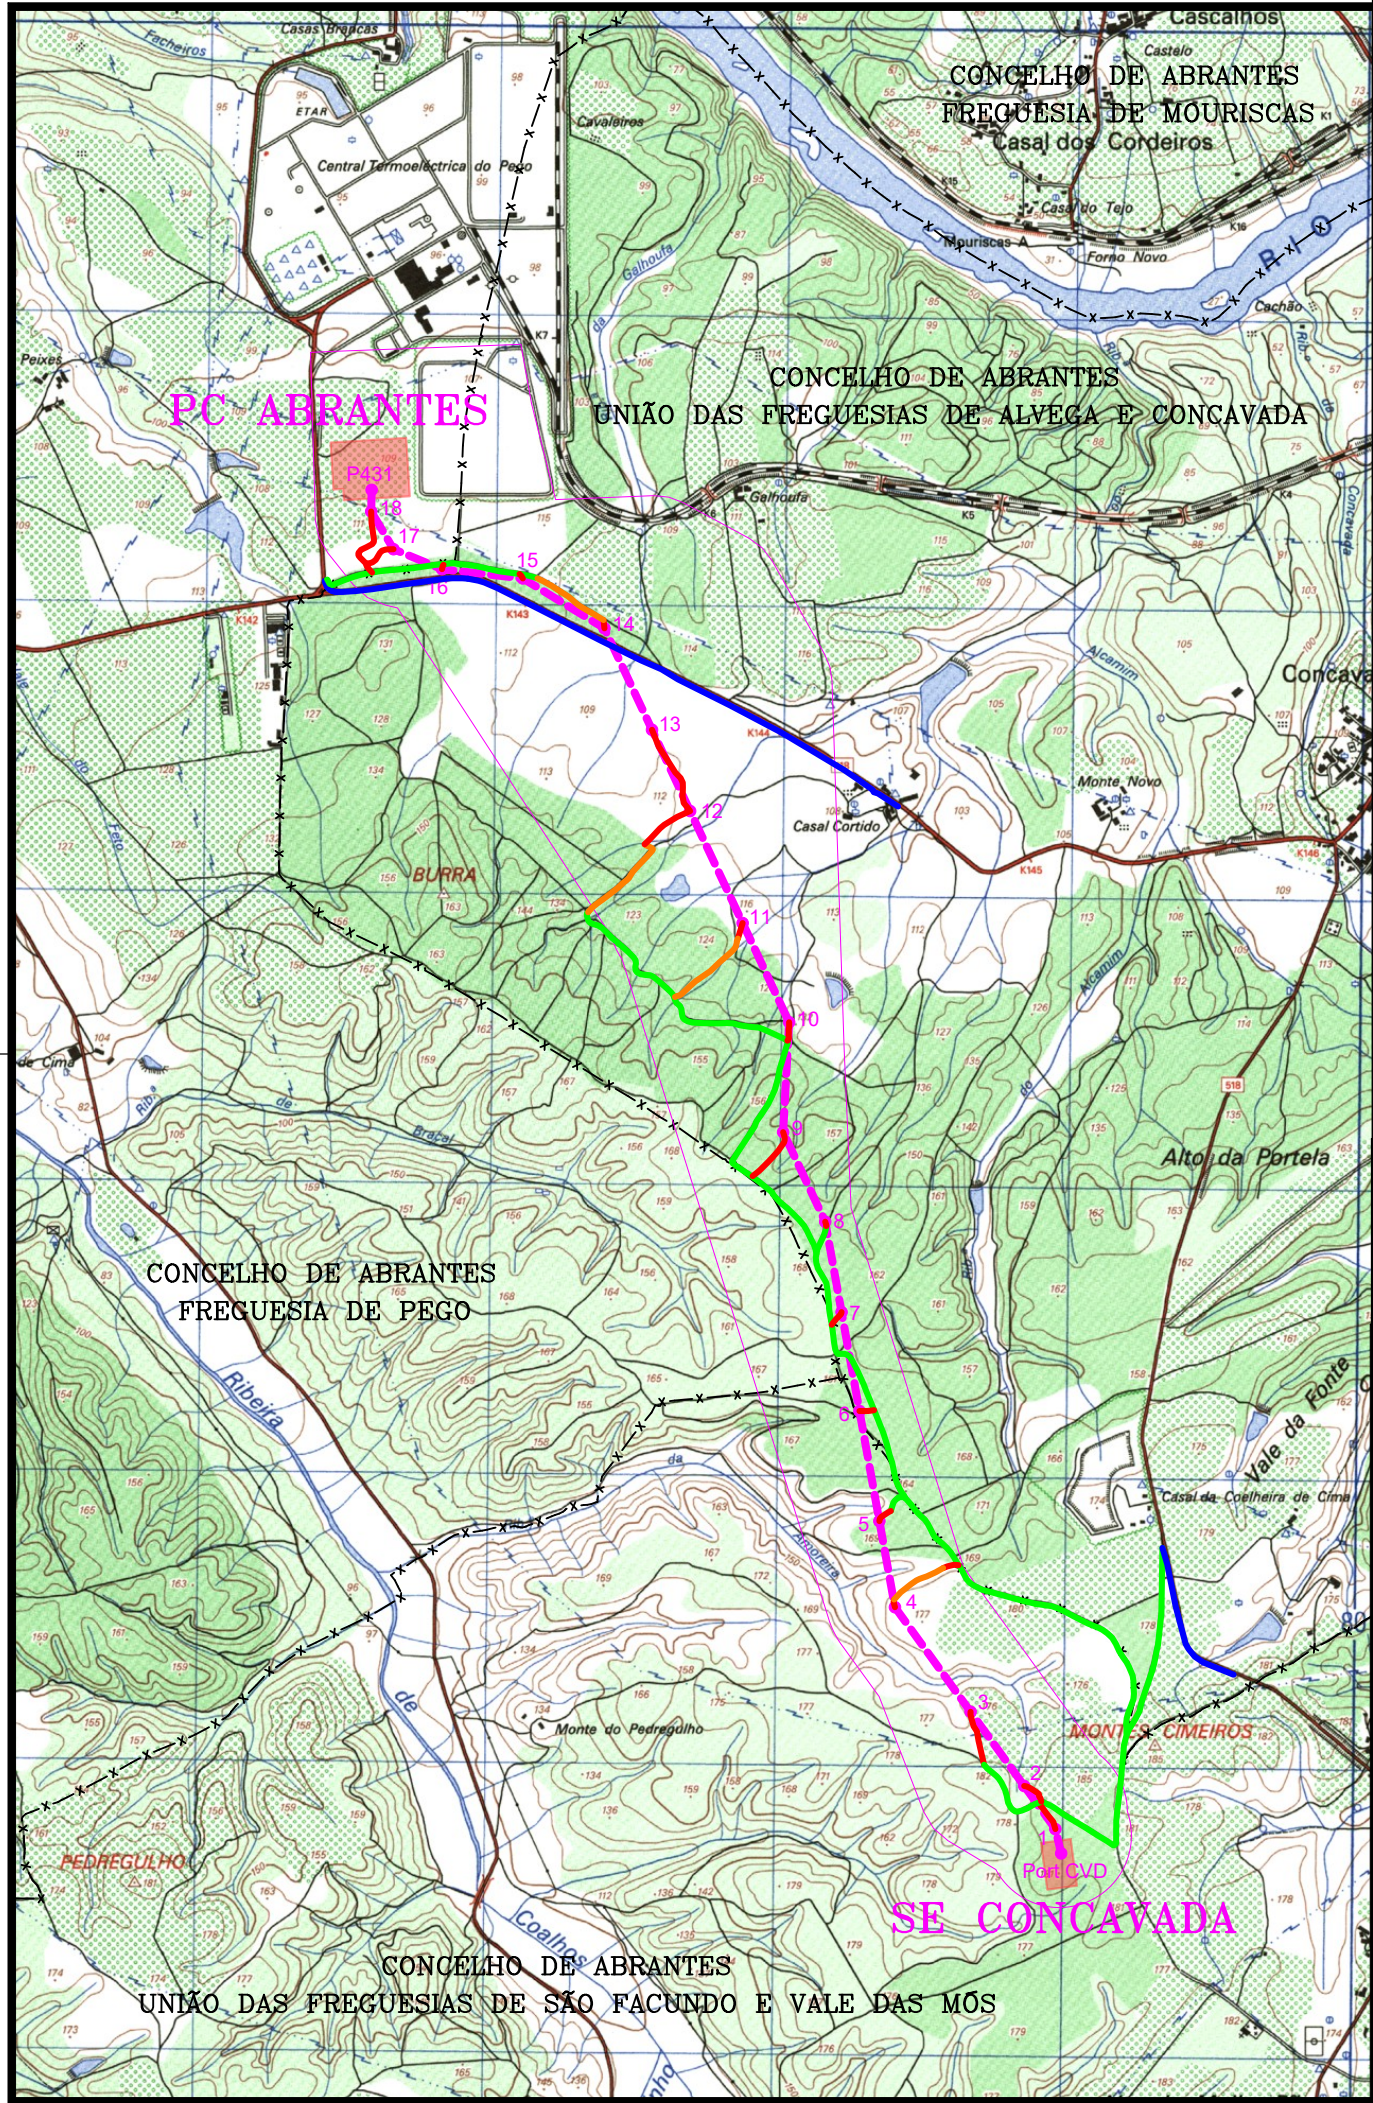

LEGENDA:

- Linha Concavada - Abrantes, a 400 kV
- Corredor de estudo
- Acesso a criar
- Acesso existente a manter
- Acesso existente a melhorar
- Acesso existente pavimentado

01	08/08/2025	ALTERAÇÃO DA POSIÇÃO DO APOIO P1	F. Brito	M. Pereira	R. Angulo
00	27/06/2025	EMISSION INICIAL	F. Brito	M. Pereira	R. Angulo
REV.	DATE	DESCRIPTION	PREPARED	CHECKED	APPROVED
CONTRACTOR'S LOGO		PROJECT:			
		LINHA CONCAVADA - ABRANTES, A 400 kV PLANO DE ACESSOS			
		FILE NAME: P24.024.01-PL.PA-001-01 R01.dwg			
 Engineering & Construction		CLASSIFICATION:	FORMAT:	SCALE:	PLOT SCALE:
			A3	1/25000	1:1
EGP VALIDATION		UTILIZATION SCOPE:	TITLE: PLANTA GERAL		
VALIDATED BY	R. Angulo				
VERIFIED BY	M. Pereira				
COLLABORATORS	F. Brito				
		Drawing no.			
		P24.024.01-PL.PA-001-01			

This document is property of Endesa S.A It is strictly forbidden to reproduce this document, in whole or in part, and to provide to others any related information without the previous written consent by Endesa S.A.



LEGENDA:

- +— Linha Concavada - Abrantes, a 400 kV
- Faixa de 45m
- Corredor de estudo
- Plano de Acessos:
- Acesso a criar
- Acesso a melhorar
- Acesso existente a manter
- Acesso existente pavimentado
- Área de trabalho


- Domínio público Hidrico CM
- Domínio público Hidrico REN
- Poços CM captações privadas
- Servidão estradas
- Servidão gasoduto
- Servidão linhas eletricas
- Servidão tubagens

- Área expansão industrial
- RAN
- REN
- Servidão militar AQUARIUS
- Ocorrências patrimoniais - locais
- Ocorrências patrimoniais - proteção
- Sb Az - apoios Concavada

Inventário florestal

- Florestas de sobreiro
- SAF de sobreiros
- Florestas de outras folhosas
- Florestas de eucalipto
- Agricultura
- Matos
- Urbano

01	08/08/2025	ALTERAÇÃO DA POSIÇÃO DO APOIO P1		F. Brito	M. Pereira	R. Angulo
00	27/06/2025	EMIÇÃO INICIAL		F. Brito	M. Pereira	R. Angulo
REV.	DATE	DESCRIPTION		PREPARED	CHECKED	APPROVED
CONTRACTORS LOGO		PROJECT: LINHA CONCAVADA - ABRANTES, A 400 kV PLANO DE ACESSOS				
 QUADRANTE www.c-e-g.com		FILE NAME: P24.024.01-PL-PA-003-01_04 R01.dwg				
 Engineering & Construction EGP VALIDATION		CLASSIFICATION:	FORMAT: A1	SCALE: 1/2000	PLOT SCALE: 1:1	SHEET: 1 OF 4
		UTILIZATION SCOPE:	TITLE: PLANTA DE CONDICIONANTES AMBIENTAIS			
VALIDATED BY: R. Angulo	Drawing no.					
VERIFIED BY: M. Pereira						
COLLABORATORS: F. Brito	P24.024.01-PL-PA-003-01					
This document is property of Endesa S.A. It is strictly forbidden to reproduce this document, in whole or in part, and to provide to others any related information without the previous written consent by Endesa S.A.						

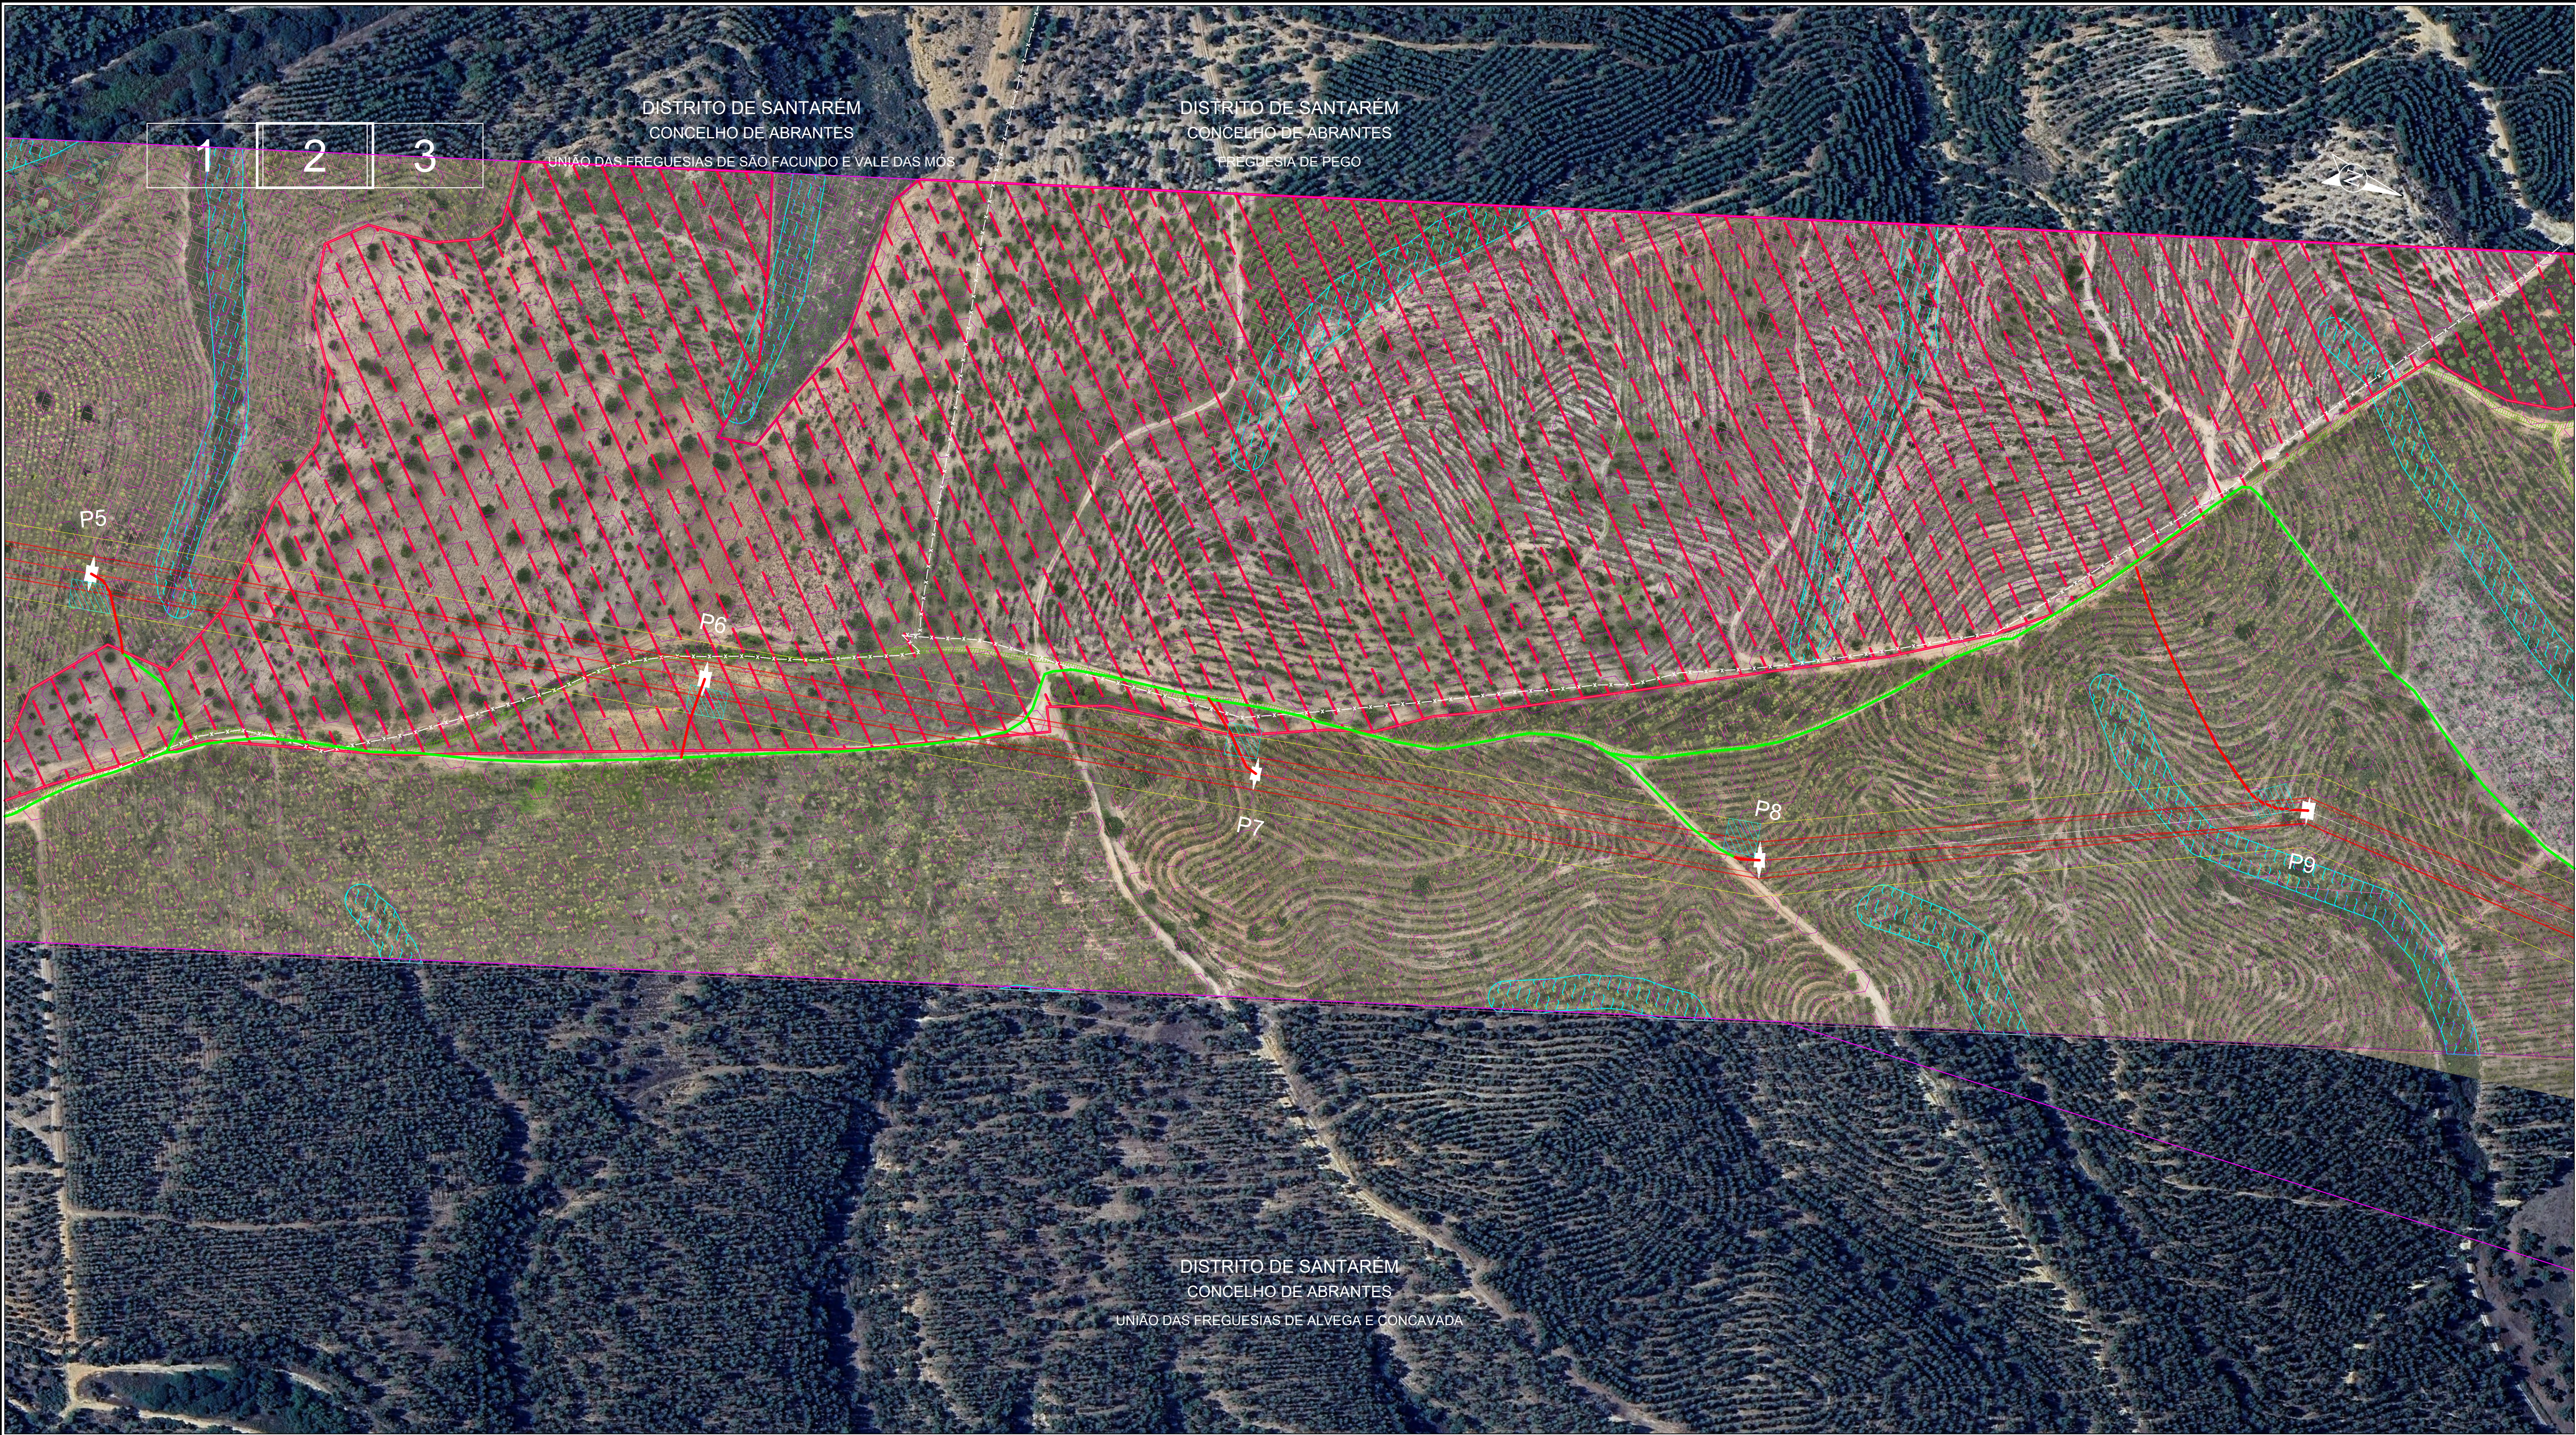

LEGENDA:

- Linha Conca Vaca - Abrantes, a 400 kV
- Faixa de 45m
- Corredor de estudo
- Plano de Acessos:
- Acesso a criar
- Acesso a melhorar
- Acesso existente a manter
- Acesso existente pavimentado
- Área de trabalho


- Domínio público Hidrico CM
- Domínio público Hidrico REN
- Poços CM captações privadas
- Servidão estradas
- Servidão gasoduto
- Servidão linhas eletricas
- Servidão tubagens

- Área expansão industrial
- RAN
- REN
- Servidão militar AQUARIUS
- Ocorrências patrimoniais - locais
- Ocorrências patrimoniais - proteção
- Sb Az - apoios Conca Vaca

Inventário florestal

- Florestas de sobreiro
- SAF de sobreiros
- Florestas de outras folhosas
- Florestas de eucalipto
- Agricultura
- Matos
- Urbano

01	08/08/2025	ALTERAÇÃO DA POSIÇÃO DO APOIO P1		F. Brito	M. Pereira	R. Angulo
00	27/06/2025	EMIÇÃO INICIAL		F. Brito	M. Pereira	R. Angulo
REV.	DATE	DESCRIPTION		PREPARED	CHECKED	APPROVED
CONTRACTORS LOGO		PROJECT: LINHA CONCAVADA - ABRANTES, A 400 kV PLANO DE ACESSOS				
 QUADRANTE www.cd-eg.com		FILE NAME: P24.024.01-PL-PA-003-01_04 R01.dwg				
 Engineering & Construction EGP VALIDATION		CLASSIFICATION:	FORMAT: A1	SCALE: 1/2000	PLOT SCALE: 1:1	SHEET: 2 OF 4
		UTILIZATION SCOPE:	TITLE: PLANTA DE CONDICIONANTES AMBIENTAIS			
		Drawing no.				
VALIDATED BY R. Angulo	P24.024.01-PL-PA-003-02					
VERIFIED BY M. Pereira						
COLLABORATORS F. Brito						
This document is property of Endesa S.A. It is strictly forbidden to reproduce this document, in whole or in part, and to provide to others any related information without the previous written consent by Endesa S.A.						

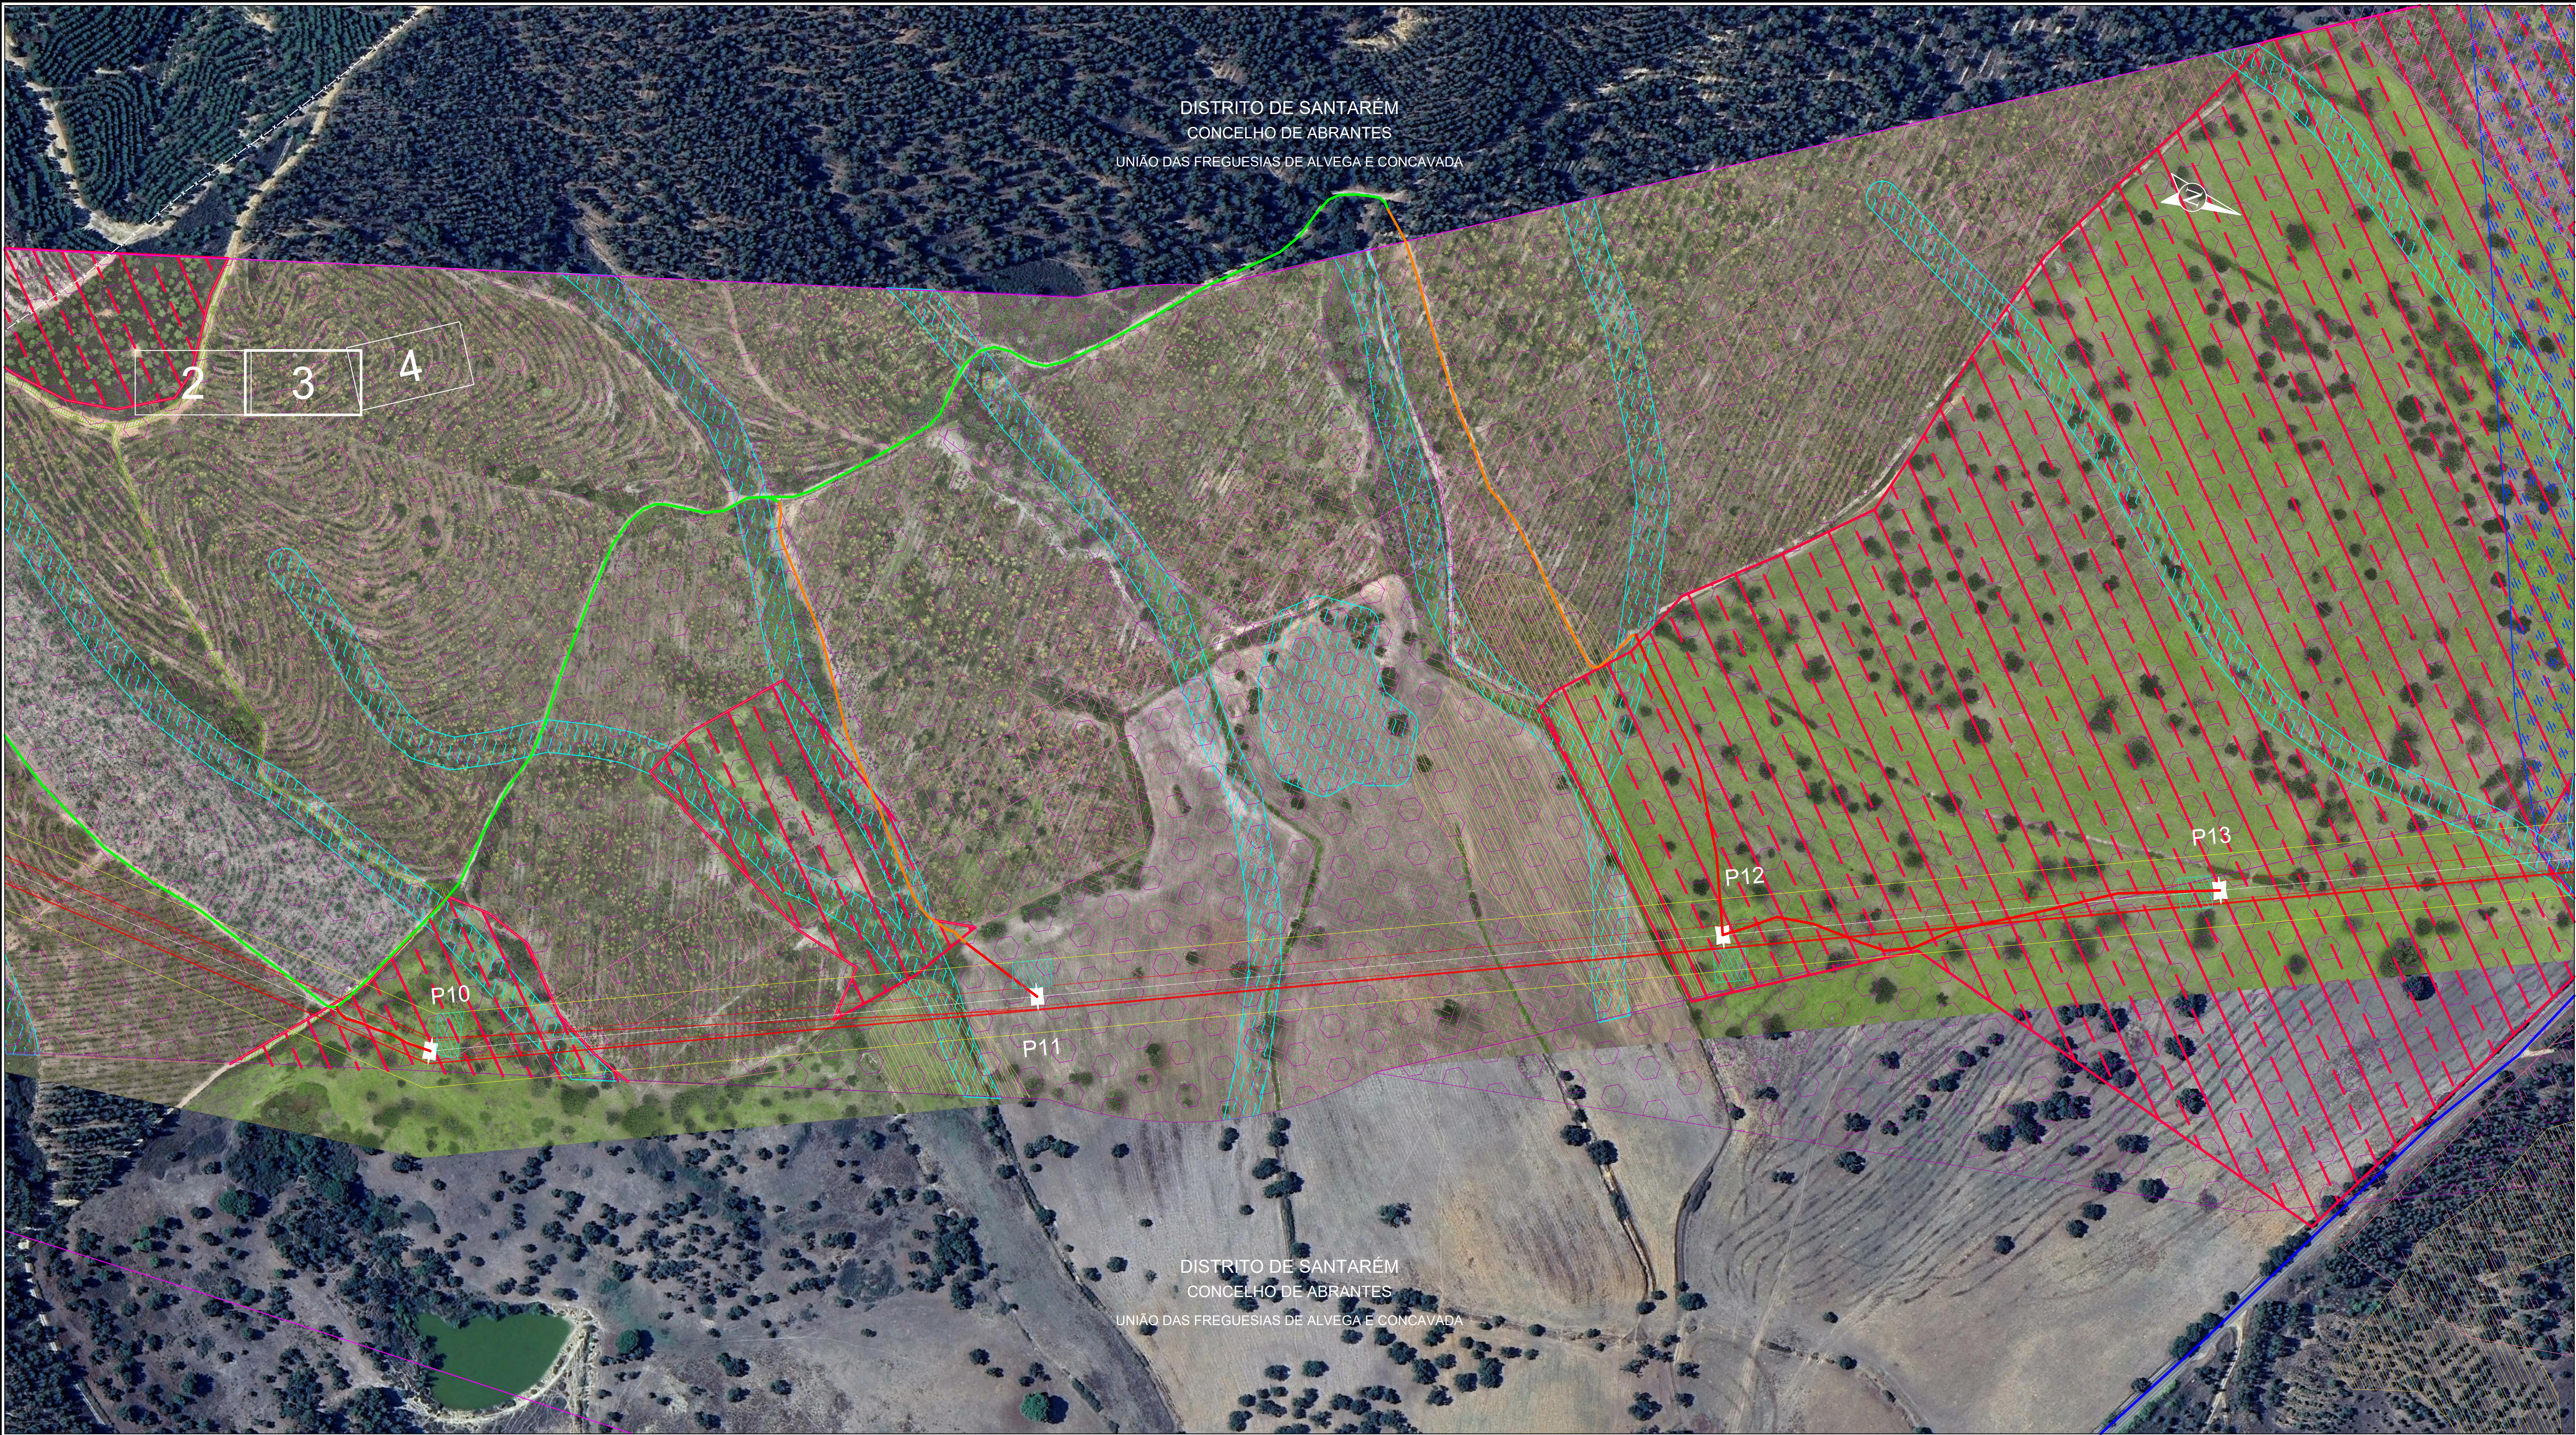

LEGENDA:

- +— Linha Concavada - Abrantes, a 400 kV
— Faixa de 45m
— Corredor de estudo
Plano de Acessos:
— Acesso a criar
— Acesso a melhorar
— Acesso existente a manter
— Acesso existente pavimentado
— Área de trabalho

- Domínio público Hídrico CM
— Domínio público Hídrico REN
● Poços CM captações privadas
— Servidão estradas
— Servidão gasoduto
— Servidão linhas eletricas
— Servidão tubagens

- Área expansão industrial
— RAN
— REN
— Servidão militar AQUARIUS
● Ocorrências patrimoniais - locais
● Sb Az - apoios Concavada

Inventário florestal

- Florestas de sobreiro
— SAF de sobreiros
— Florestas de outras folhosas
— Florestas de eucalipto
— Agricultura
— Matos
— Urbano

01	08/08/2025	ALTERAÇÃO DA POSIÇÃO DO APOIO P1		F. Brito	M. Pereira	R. Angulo
00	27/06/2025	EMIÇÃO INICIAL		F. Brito	M. Pereira	R. Angulo
REV.	DATE	DESCRIPTION		PREPARED	CHECKED	APPROVED
CONTRACTORS LOGO		PROJECT: LINHA CONCAVADA - ABRANTES, A 400 kV PLANO DE ACESSOS				
 QUADRANTE www.c-e-g.com		FILE NAME: P24.024.01-PL.PA-003-01_04 R01.dwg				
 Engineering & Construction EGP VALIDATION		CLASSIFICATION:	FORMAT: A1	SCALE: 1/2000	PLOT SCALE: 1:1	SHEET: 3 OF 4
		UTILIZATION SCOPE:	TITLE: PLANTA DE CONDICIONANTES AMBIENTAIS			
		Drawing no.				
VALIDATED BY R. Angulo		P24.024.01-PL.PA-003-03				
VERIFIED BY M. Pereira						
COLLABORATORS F. Brito						
This document is property of Endesa S.A. It is strictly forbidden to reproduce this document, in whole or in part, and to provide to others any related information without the previous written consent by Endesa S.A.						



DISTRITO DE SANTAREM
CONCELHO DE ABRANTES
UNIÃO DAS FREGUESIAS DE ALVEGA E CONCAVADA

DISTRITO DE SANTARÉM
CONCELHO DE ABRANTES
FREGUESIA DE PEGO



3

4

P17

P18

P431

P16

P15

P14

DISTRITO DE SANTAREM
CONCELHO DE ABRANTES
UNIÃO DAS FREGUESIAS DE ALVEGA E CONCAVADA

LEGENDA:

- Linha Concovada - Abrantes, a 400 kV

Faixa de 45m

Corredor de estudo

Plano de Acessos:

Acesso a criar

Acesso a melhorar

Acesso existente a manter

Acesso existente pavimentado

Área de trabalho

Domínio público Hidrico CM

Domínio público Hidrico REN

Poços CM captações privadas

Servidão estradas

Servidão gasoduto

Servidão linhas eletricas

Servidão tubagens

Área expansão industrial

RAN

REN

Servidão militar AQUARIUS

Ocorrências patrimoniais - locais

Ocorrências patrimoniais - proteção

Sb Az - apoios Concovada

Florestas de sobreiro

SAF de sobreiros

Florestas de outras folhosas

Florestas de eucalipto

Agricultura

Matos


Urbano

01	08/08/2025	ALTERAÇÃO DA POSIÇÃO DO APOIO P1		F. Brito	M. Pereira	R. Angulo
00	27/06/2025	EMISSÃO INICIAL		F. Brito	M. Pereira	R. Angulo
REV.	DATE	DESCRIPTION		PREPARED	CHECKED	APPROVED
CONTRACTORS LOGO		PROJECT:				
 QUADRANTE www.qd-eng.com		 LINHA CONCAVADA - ABRANTES, A 400 kV PLANO DE ACESSOS				
		FILE NAME: P24.024.01-PL-PA-003-01_04 R01.dwg				
 Engineering & Construction EGP VALIDATION		CLASSIFICATION:	FORMAT: A1	SCALE: 1/2000	PLOT SCALE: 1:1	SHEET: 4 OF 4
		UTILIZATION SCOPE:	TITLE: PLANTA DE CONDICIONANTES AMBIENTAIS			
		Drawing no.				
VERIFIED BY: R. Angulo		P24.024.01-PL-PA-003-04				
VERIFIED BY: M. Pereira						
COLLABORATORS: F. Brito						
This document is property of Endesa S.A. It is strictly forbidden to reproduce this document, in whole or in part, and to provide to others any related information without the previous written consent by Endesa S.A.						



- LEGENDA:
- Linha Concavada - Abrantes, a 400 kV
 - Faixa de 45m
 - Corredor de estudo
 - Plano de Acessos:
 - Acesso a criar
 - Acesso a melhorar
 - Acesso existente a manter
 - Acesso existente pavimentado
 - Área de trabalho

01	08/08/2025	ALTERAÇÃO DA POSIÇÃO DO APOIO P1		F. Brito	M. Pereira	R. Angulo
00	27/06/2025	EMIÇÃO INICIAL		F. Brito	M. Pereira	R. Angulo
REV.	DATE	DESCRIPTION		PREPARED	CHECKED	APPROVED
CONTRACTORS LOGO		PROJECT: LINHA CONCAVADA - ABRANTES, A 400 kV PLANO DE ACESSOS				
 QUADRANTE www.c-e-g.com		FILE NAME: P24.024.01-PL.PA-004-01_04 R01.dwg				
 Engineering & Construction EGP VALIDATION		CLASSIFICATION:	FORMAT: A1	SCALE: 1/2000	PLOT SCALE: 1:1	SHEET: 1 OF 4
		UTILIZATION SCOPE:	TITLE: PLANTA DE ORTOFOTOMAPA			
		Drawing no.				
VALIDATED BY R. Angulo		P24.024.01-PL.PA-004-01				
VERIFIED BY M. Pereira						
COLLABORATORS F. Brito						
This document is property of Endesa S.A. It is strictly forbidden to reproduce this document, in whole or in part, and to provide to others any related information without the previous written consent by Endesa S.A.						

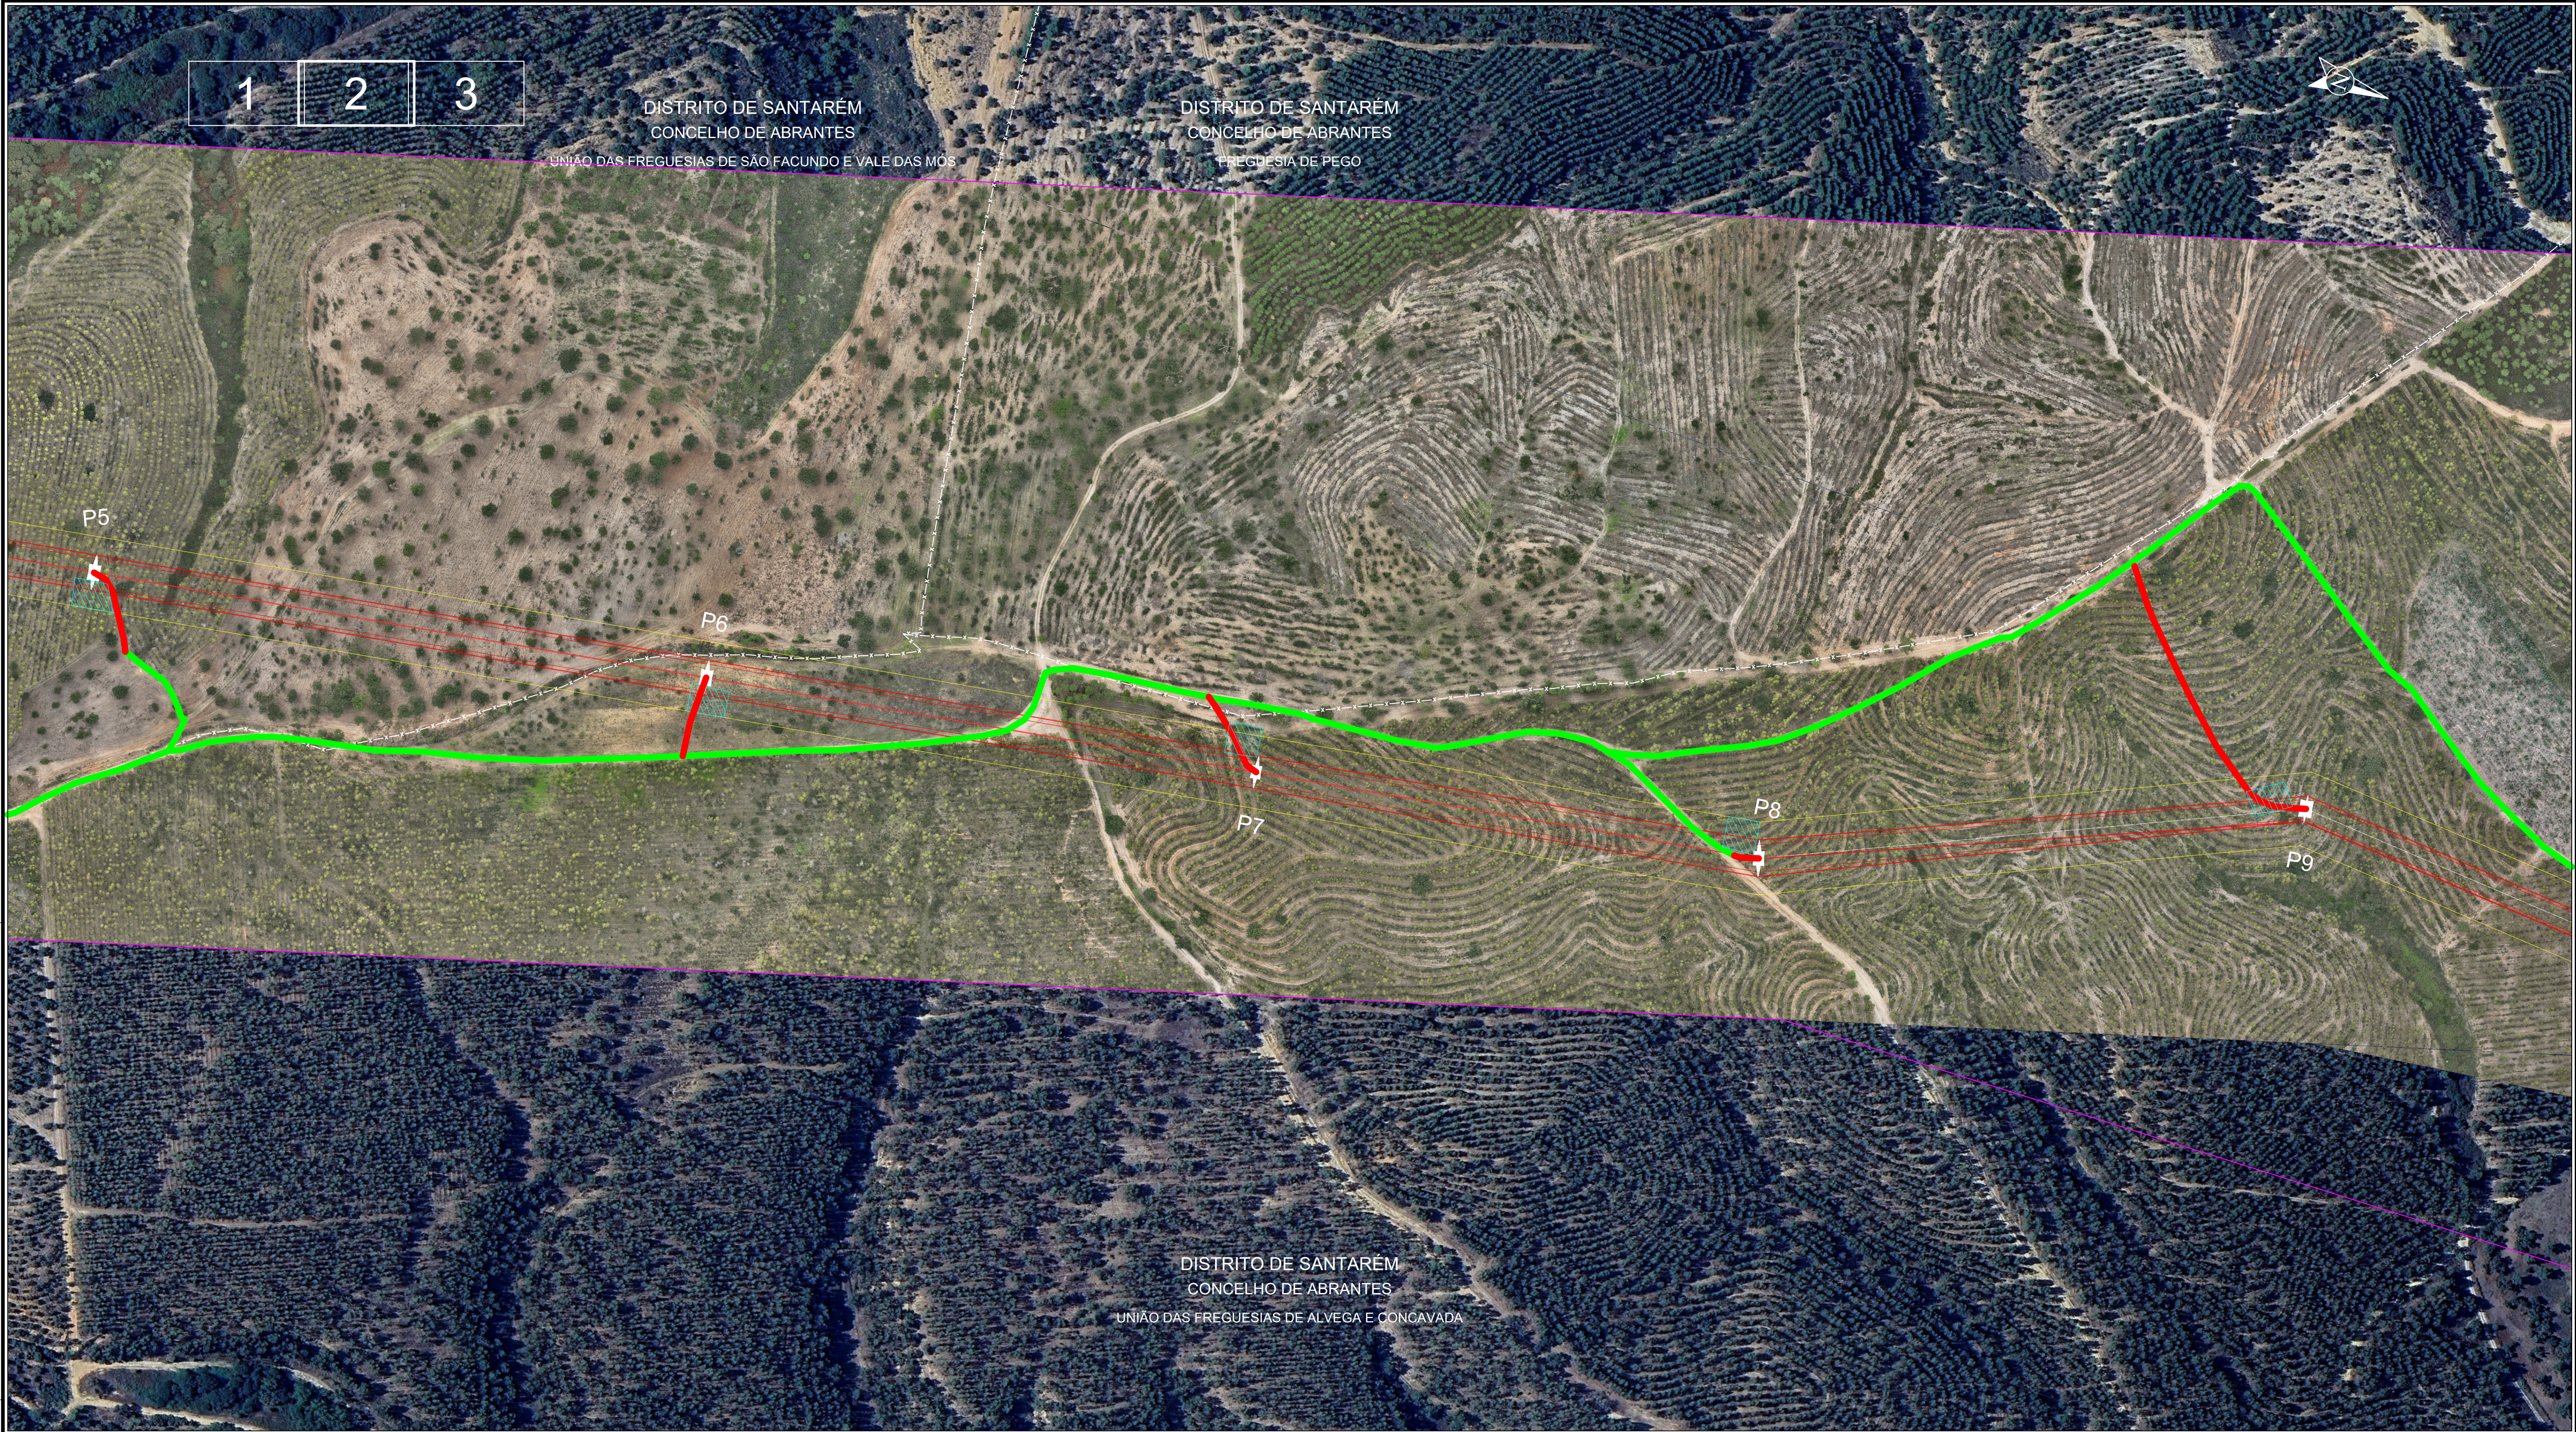

- LEGENDA:
- Linha Concavada - Abrantes, a 400 kV
 - Faixa de 45m
 - Corredor de estudo
 - Plano de Acessos:
 - Acesso a criar
 - Acesso a melhorar
 - Acesso existente a manter
 - Acesso existente pavimentado
 - Área de trabalho

01	08/08/2025	ALTERAÇÃO DA POSIÇÃO DO APOIO P1		F. Brito	M. Pereira	R. Angulo
00	27/06/2025	EMIÇÃO INICIAL		F. Brito	M. Pereira	R. Angulo
REV.	DATE	DESCRIPTION		PREPARED	CHECKED	APPROVED
CONTRACTORS LOGO		PROJECT: LINHA CONCAVADA - ABRANTES, A 400 kV PLANO DE ACESSOS				
 QUADRANTE www.c-e-ri-ng.com		FILE NAME: P24.024.01-PL.PA-004-01_04 R01.dwg				
 Engineering & Construction EGP VALIDATION		CLASSIFICATION:	FORMAT: A1	SCALE: 1/2000	PLOT SCALE: 1:1	SHEET: 2 OF 4
		UTILIZATION SCOPE:	TITLE: PLANTA DE ORTOFOTOMAPA			
		Drawing no.				
VALIDATED BY R. Angulo	VERIFIED BY M. Pereira	P24.024.01-PL.PA-004-02				
COLLABORATORS F. Brito						
This document is property of Endesa S.A. It is strictly forbidden to reproduce this document, in whole or in part, and to provide to others any related information without the previous written consent by Endesa S.A.						



- LEGENDA:
- Linha Concavada - Abrantes, a 400 kV
 - Faixa de 45m
 - Corredor de estudo
- Plano de Acessos:
- Acesso a criar
 - Acesso a melhorar
 - Acesso existente a manter
 - Acesso existente pavimentado
 - Área de trabalho

01	08/08/2025	ALTERAÇÃO DA POSIÇÃO DO APOIO P1		F. Brito	M. Pereira	R. Angulo
00	27/06/2025	EMIÇÃO INICIAL		F. Brito	M. Pereira	R. Angulo
REV.	DATE	DESCRIPTION		PREPARED	CHECKED	APPROVED
CONTRACTORS LOGO		PROJECT: LINHA CONCAVADA - ABRANTES, A 400 kV PLANO DE ACESSOS				
 QUADRANTE www.c-e-g.com		FILE NAME: P24.024.01-PL.PA-004-01_04 R01.dwg				
 Engineering & Construction EGP VALIDATION		CLASSIFICATION:	FORMAT: A1	SCALE: 1/2000	PLOT SCALE: 1:1	SHEET: 3 OF 4
		UTILIZATION SCOPE:	TITLE: PLANTA DE ORTOFOTOMAPA			
		Drawing no.				
VALIDATED BY R. Angulo	P24.024.01-PL.PA-004-03					
VERIFIED BY M. Pereira						
COLLABORATORS F. Brito						
This document is property of Endesa S.A. It is strictly forbidden to reproduce this document, in whole or in part, and to provide to others any related information without the previous written consent by Endesa S.A.						



- LEGENDA:
- Linha Concavada - Abrantes, a 400 kV
 - Faixa de 45m
 - Corredor de estudo
 - Plano de Acessos:
 - Acesso a criar
 - Acesso a melhorar
 - Acesso existente a manter
 - Acesso existente pavimentado
 - Área de trabalho

01	08/08/2025	ALTERAÇÃO DA POSIÇÃO DO APOIO P1		F. Brito	M. Pereira	R. Angulo
00	27/06/2025	EMIÇÃO INICIAL		F. Brito	M. Pereira	R. Angulo
REV.	DATE	DESCRIPTION		PREPARED	CHECKED	APPROVED
CONTRACTORS LOGO		PROJECT: LINHA CONCAVADA - ABRANTES, A 400 kV PLANO DE ACESSOS				
 QUADRANTE www.c-e-g.com		FILE NAME: P24.024.01-PL.PA-004-01_04 R01.dwg				
 Engineering & Construction EGP VALIDATION		CLASSIFICATION:	FORMAT: A1	SCALE: 1/2000	PLOT SCALE: 1:1	SHEET: 4 OF 4
		UTILIZATION SCOPE:	TITLE: PLANTA DE ORTOFOTOMAPA			
		Drawing no.				
VALIDATED BY R. Angulo		P24.024.01-PL.PA-004-04				
VERIFIED BY M. Pereira						
COLLABORATORS F. Brito						
This document is property of Endesa S.A. It is strictly forbidden to reproduce this document, in whole or in part, and to provide to others any related information without the previous written consent by Endesa S.A.						