






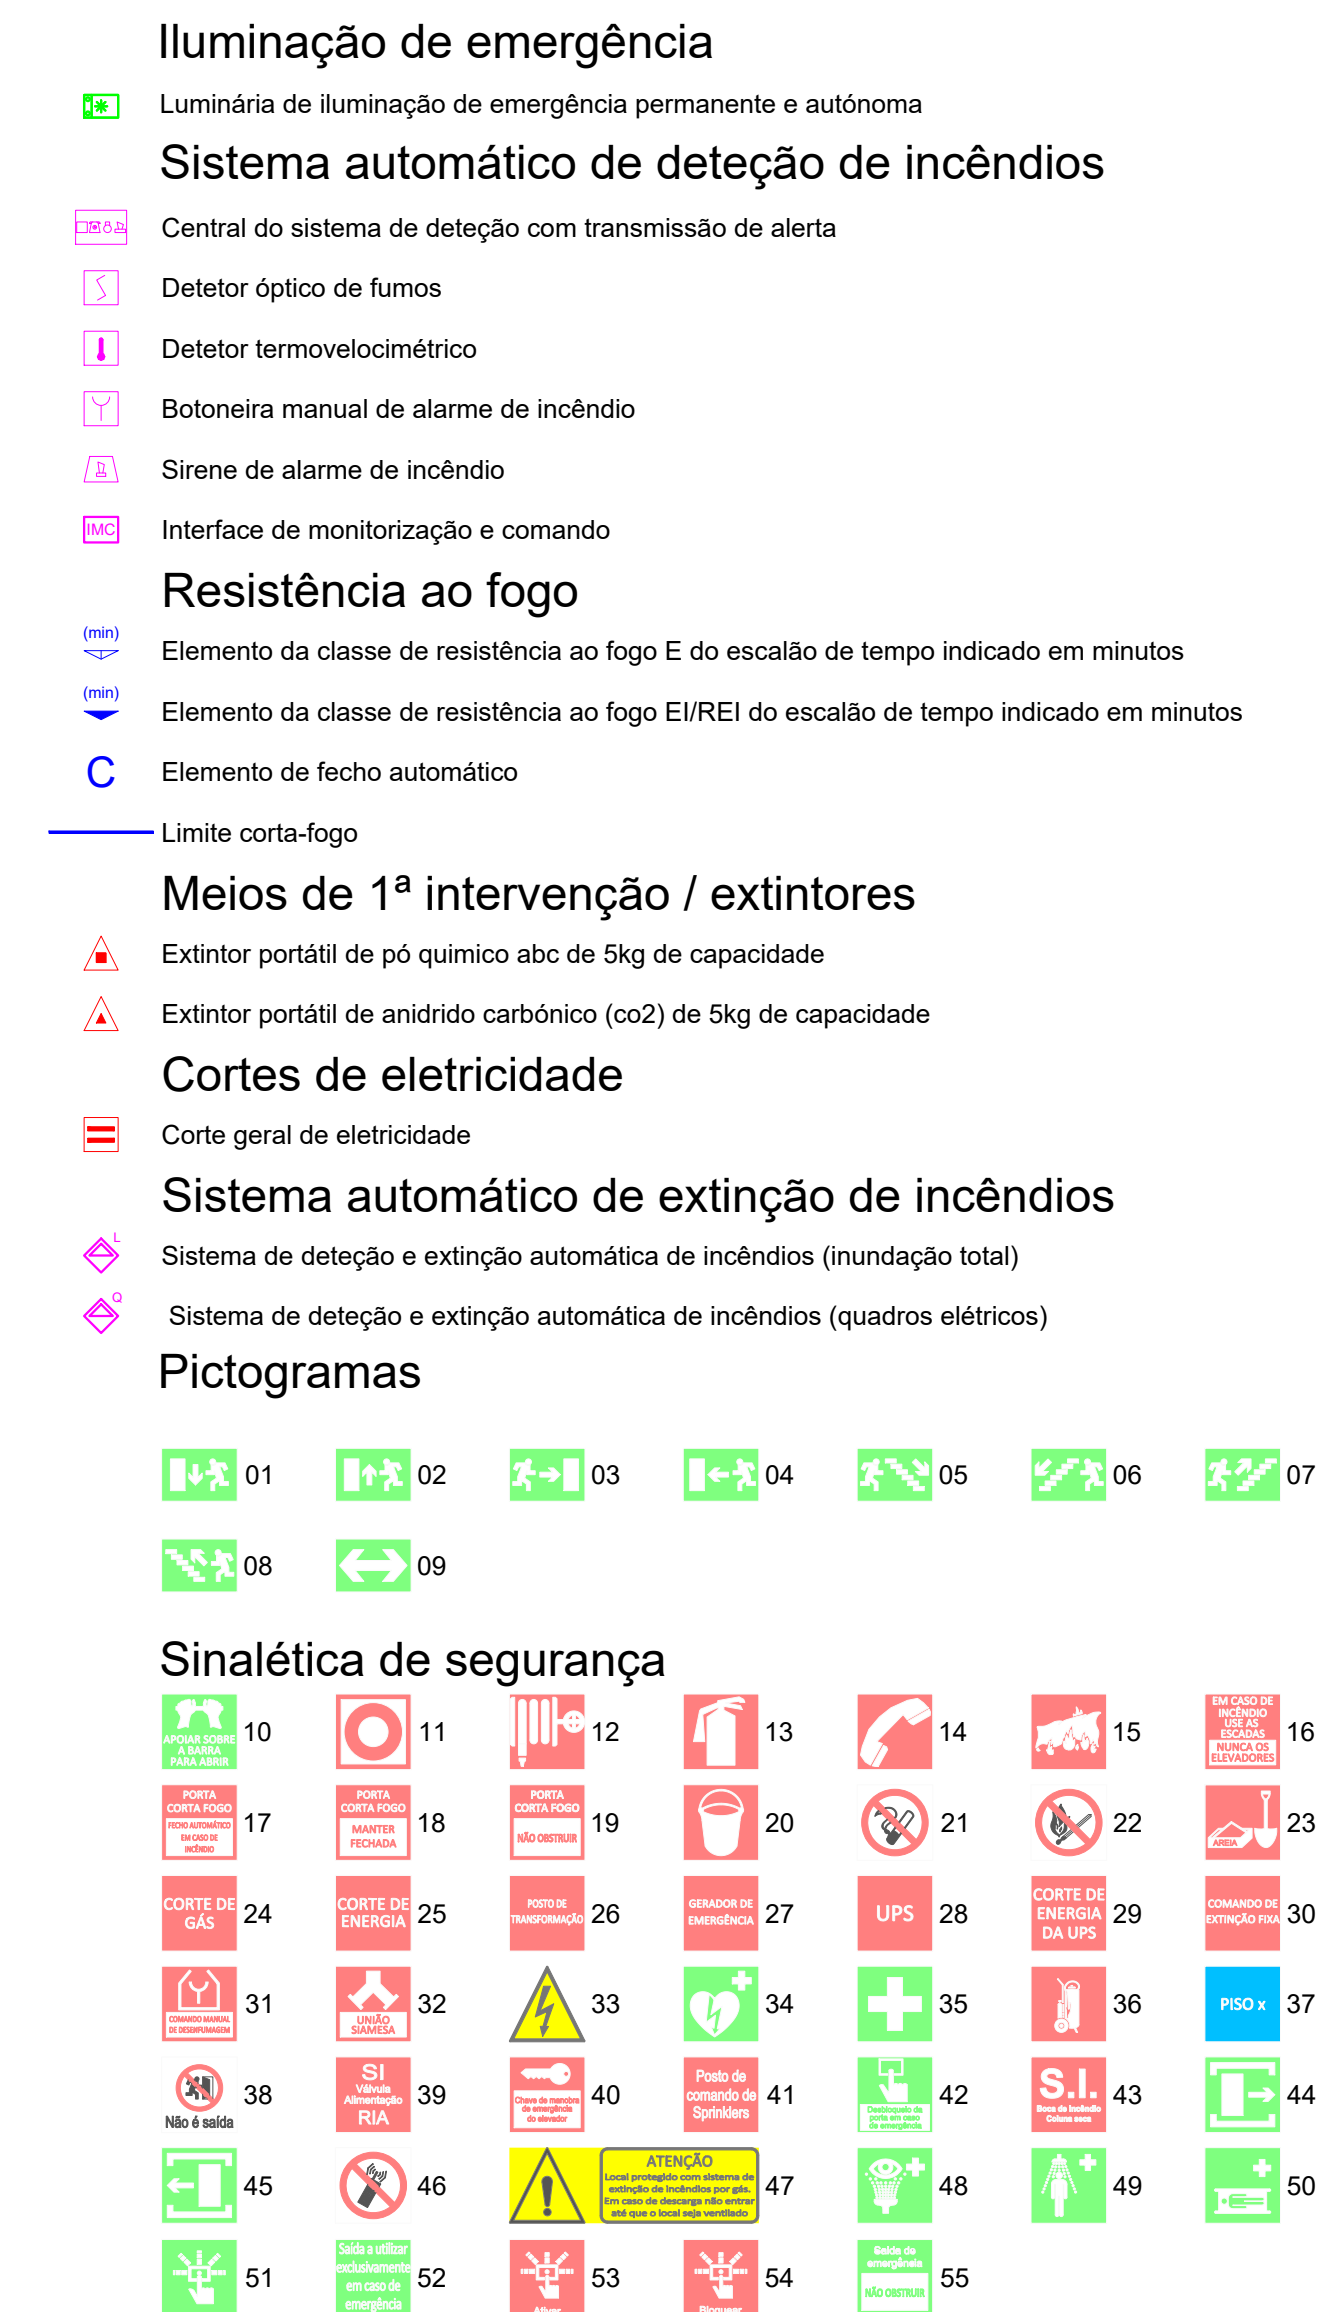

-  Central do sistema de detecção com transmissão de alerta
-  Detetor óptico de fumos
-  Detetor termovelocimétrico
-  Botoneira manual de alarme de incêndio
-  Sirene de alarme de incêndio

Resistência ao fogo

 (min)
E elemento da classe de resistência ao fogo E do escalão de tempo indicado em minutos

 (min)
E elemento da classe de resistência ao fogo EI/REI do escalão de tempo indicado em minutos

 C Elemento de fecho automático

$\begin{array}{ c c } \hline X & X \\ \hline X & \\ \hline \end{array}$	Classificação de local, taxa de ocupação e efetivos
$\begin{array}{ c } \hline X \\ \hline \end{array}$	Classificação de local

	Extintor portátil de pó químico abc de 5kg de capacidade
	Extintor portátil de anidrido carbônico (co2) de 5kg de capacidade
	Extintor de incêndio portátil de Água + Aditivo AFFF 3% abf de 6lts de capacidade


 Boca de incêndio armada tipo carretel , equipada com mangueira de 30m de comprimento

 Corte geral de eletricidade

- > Saída final de itinerário
- >- Caminho de evacuação normal
- >- Caminho de evacuação alternativo

10		11		12		13		14		15		16	
17		18		19		20		21		22		23	
24		25		26		27		28		29		30	
31		32		33		34		35		36		37	
38		39		40		41		42		43		44	
45		46		47		48		49		50			

PLANTA CHAVE

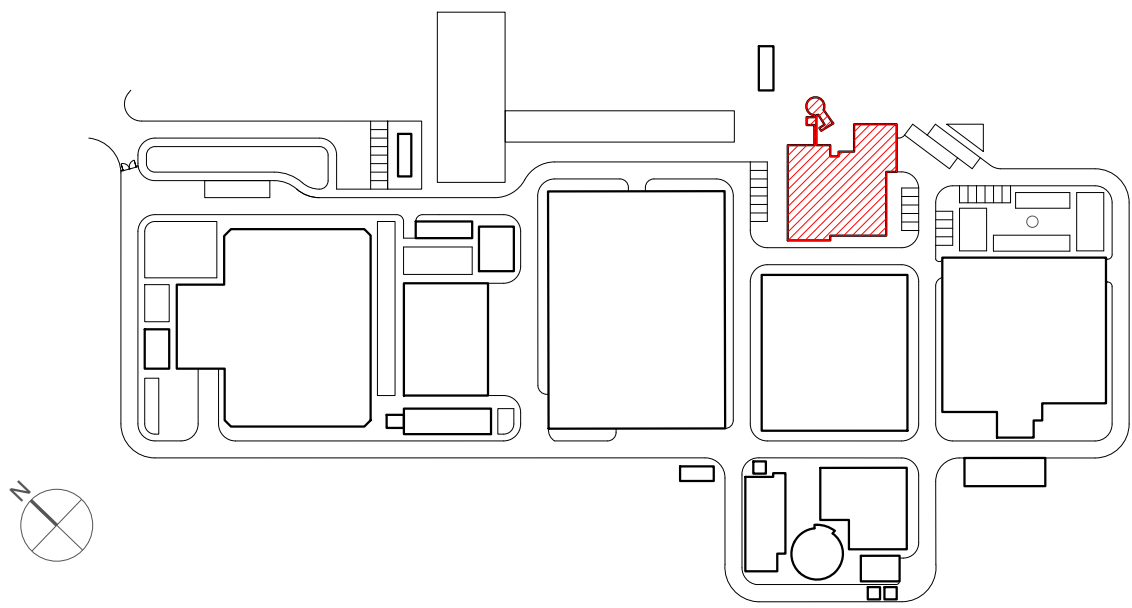

Sistema automático de deteção de incêndios

- Central do sistema de deteção com transmissão de alerta
- Detetor óptico de fumos
- Detetor termovelocimétrico
- Botoneira manual de alarme de incêndio
- Sirene de alarme de incêndio

Resistência ao fogo

- Elemento da classe de resistência ao fogo E do escalão de tempo indicado em minutos
- Elemento da classe de resistência ao fogo EI/REI do escalão de tempo indicado em minutos
- Elemento de fecho automático

Limite corta-fogo

Classificação de locais e efetivos

- Classificação de local, taxa de ocupação e efetivos
- Classificação de local

Meios de 1ª intervenção / extintores

- Extintor portátil de pó químico abc de 5kg de capacidade
- Extintor portátil de anidrido carbónico (co2) de 5kg de capacidade
- Extintor de incêndio portátil de Água + Aditivo AFFF 3% abf de 6lts de capacidade

Rede de incêndios

- Boca de incêndio armada tipo carretel , equipada com mangueira de 30m de comprimento

Cortes de electricidade

- Corte geral de electricidade

Evacuação

- Saída final de itinerário
- Caminho de evacuação normal
- Caminho de evacuação alternativo

Sinalética de segurança



PLANTA PISO 1

Esc: 1:100 (A1)

Esc: 1:200 (A3)

01.0	PRIMEIRA EDIÇÃO	24/02/2025	INN	FME
Índice	Designação das alterações	Data	Nome	Veloz
GS Inima Luságuas aquapor		Fase do projeto / Imagem		
EMPREENHADA DE CONCEÇÃO-CONSTRUÇÃO		Projeto		
DO SISTEMA DE DESSALINIZAÇÃO NA REGIÃO DO ALGARVE		Projeto		
Aprovação para		Verificação		
Data		Aprovação		
SCE		Aprovação		
ÁGUAS DO ALGARVE		Escala		
PLANO DISPOSIÇÃO GERAL - SISTEMA DE PROTEÇÃO CONTRA INCÊNDIO - EDIFÍCIO DE EXPLORAÇÃO - PROTEÇÃO - PLANTA PISO 1		1/100		
Nº Folha		4 DE 6		




	Central do sistema de detecção com transmissão de alerta
	Detetor óptico de fumos
	Detetor termovelocimétrico
	Botoneira manual de alarme de incêndio
	Sirene de alarme de incêndio
	Interface de monitorização e comando

Sistema automático de deteção de incêndios			
Circuitos	Tipo de cabo ou condutor	Tubagem	Representação em planta
	JE-H (St) H E30 2x2x0.8	VD20	
	JE-H (St) H E30 2x2x0.8	VD20(1)	

(1) - Canalização a instalar à vista, fixado por braçadeiras


Esc: 1:100 (A1)
Esc: 1:200 (A3)

 01.0	PRIMEIRA EDIÇÃO		24/02/2025	INN	FME
Índice	Designação das alterações		Data	Nome	Visão
			Designação de Projecto/Equipamento:		
EMPREITADA DE CONCEÇÃO-CONSTRUÇÃO DO SISTEMA DE DESALINIZAÇÃO NA REGIÃO DO ALGARVE			Pto. de projecto: _____ Formos / Impulso: _____		
AL-000-0000-01-000-00000			5 DE 6		

Sistema de coordenadas: ETRS89/TM06 - Portugal

AL-INN-0000-EL-DWG-00008 01.0 PR-22942-IE SCIE

PLANTA CHAVE

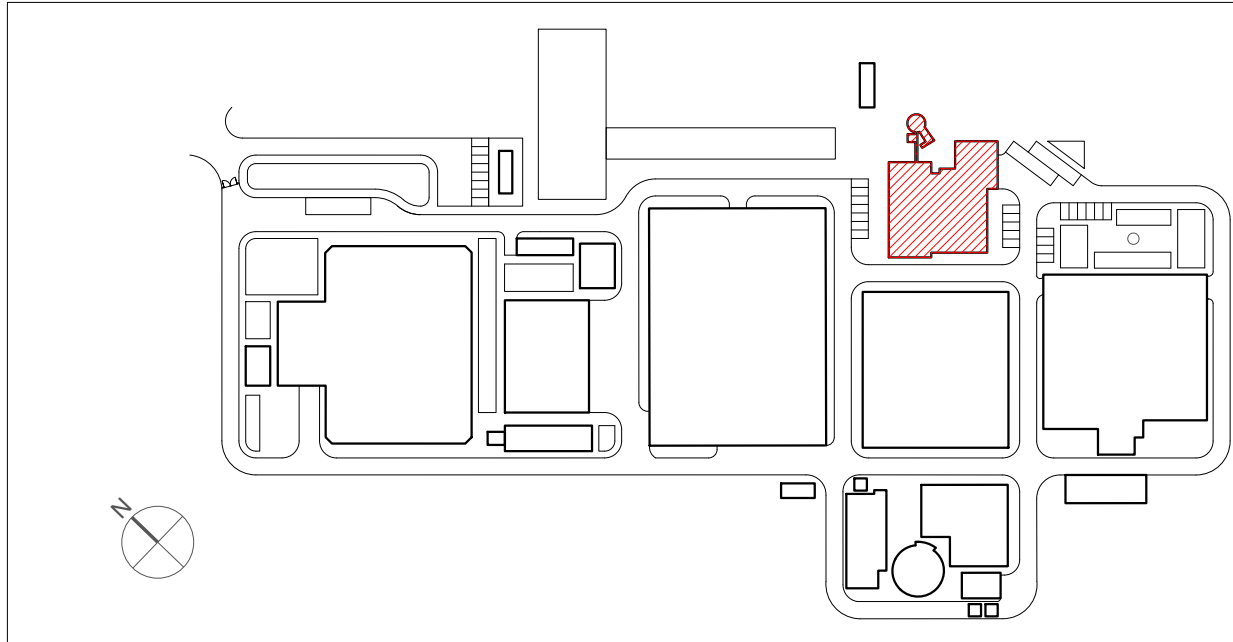

Sistema automático de deteção de incêndios

- Central do sistema de deteção com transmissão de alerta
- Detetor óptico de fumos
- Detetor termovelocimétrico
- Botoneira manual de alarme de incêndio
- Sirene de alarme de incêndio
- Interface de monitorização e comando

Sistema automático de deteção de incêndios

Circuitos	Tipo de cabo ou condutor	Tubagem	Representação em planta
	JE-H (St) H E30 2x2x0.8	VD20	
	JE-H (St) H E30 2x2x0.8	VD20(1)	

(1) - Canalização a instalar à vista, fixado por braçadeiras

PLANTA PISO 1

Esc: 1:100 (A1)
Esc: 1:200 (A3)

01.0	PRIMEIRA EDIÇÃO	24/02/2025	INN	FME
Índice	Designação das alterações	Data	Nome	Velo
GS Inima Luságuas aquapor		Empreitada de Concepção-Construção DO SISTEMA DE DESSALINIZAÇÃO NA REGIÃO DO ALGARVE		
Aprovações para:		Assinatura / Impressão		
Nome:		Projeto	Nome	Assinatura
Assinatura:		Verificado	Nome	Assinatura
		Aprova	Nome	Assinatura
Sistema de coordenadas: ETRS89/TM06 - Portugal		ALGARVES DO ALGARVE		
		PLANO DISPOSIÇÃO GERAL - SISTEMA DE PROTEÇÃO CONTRA INCÊNDIO - EDIFÍCIO DE EXPLORAÇÃO - DETEÇÃO - PLANTA PISO 1		
		Escala	1/100	Nº Desenho: XIA-PR-22942-IE
		Nº Folha 6 DE 6		