Em cópias deste desenho com formato diferente do A1 atender à escala gráfica

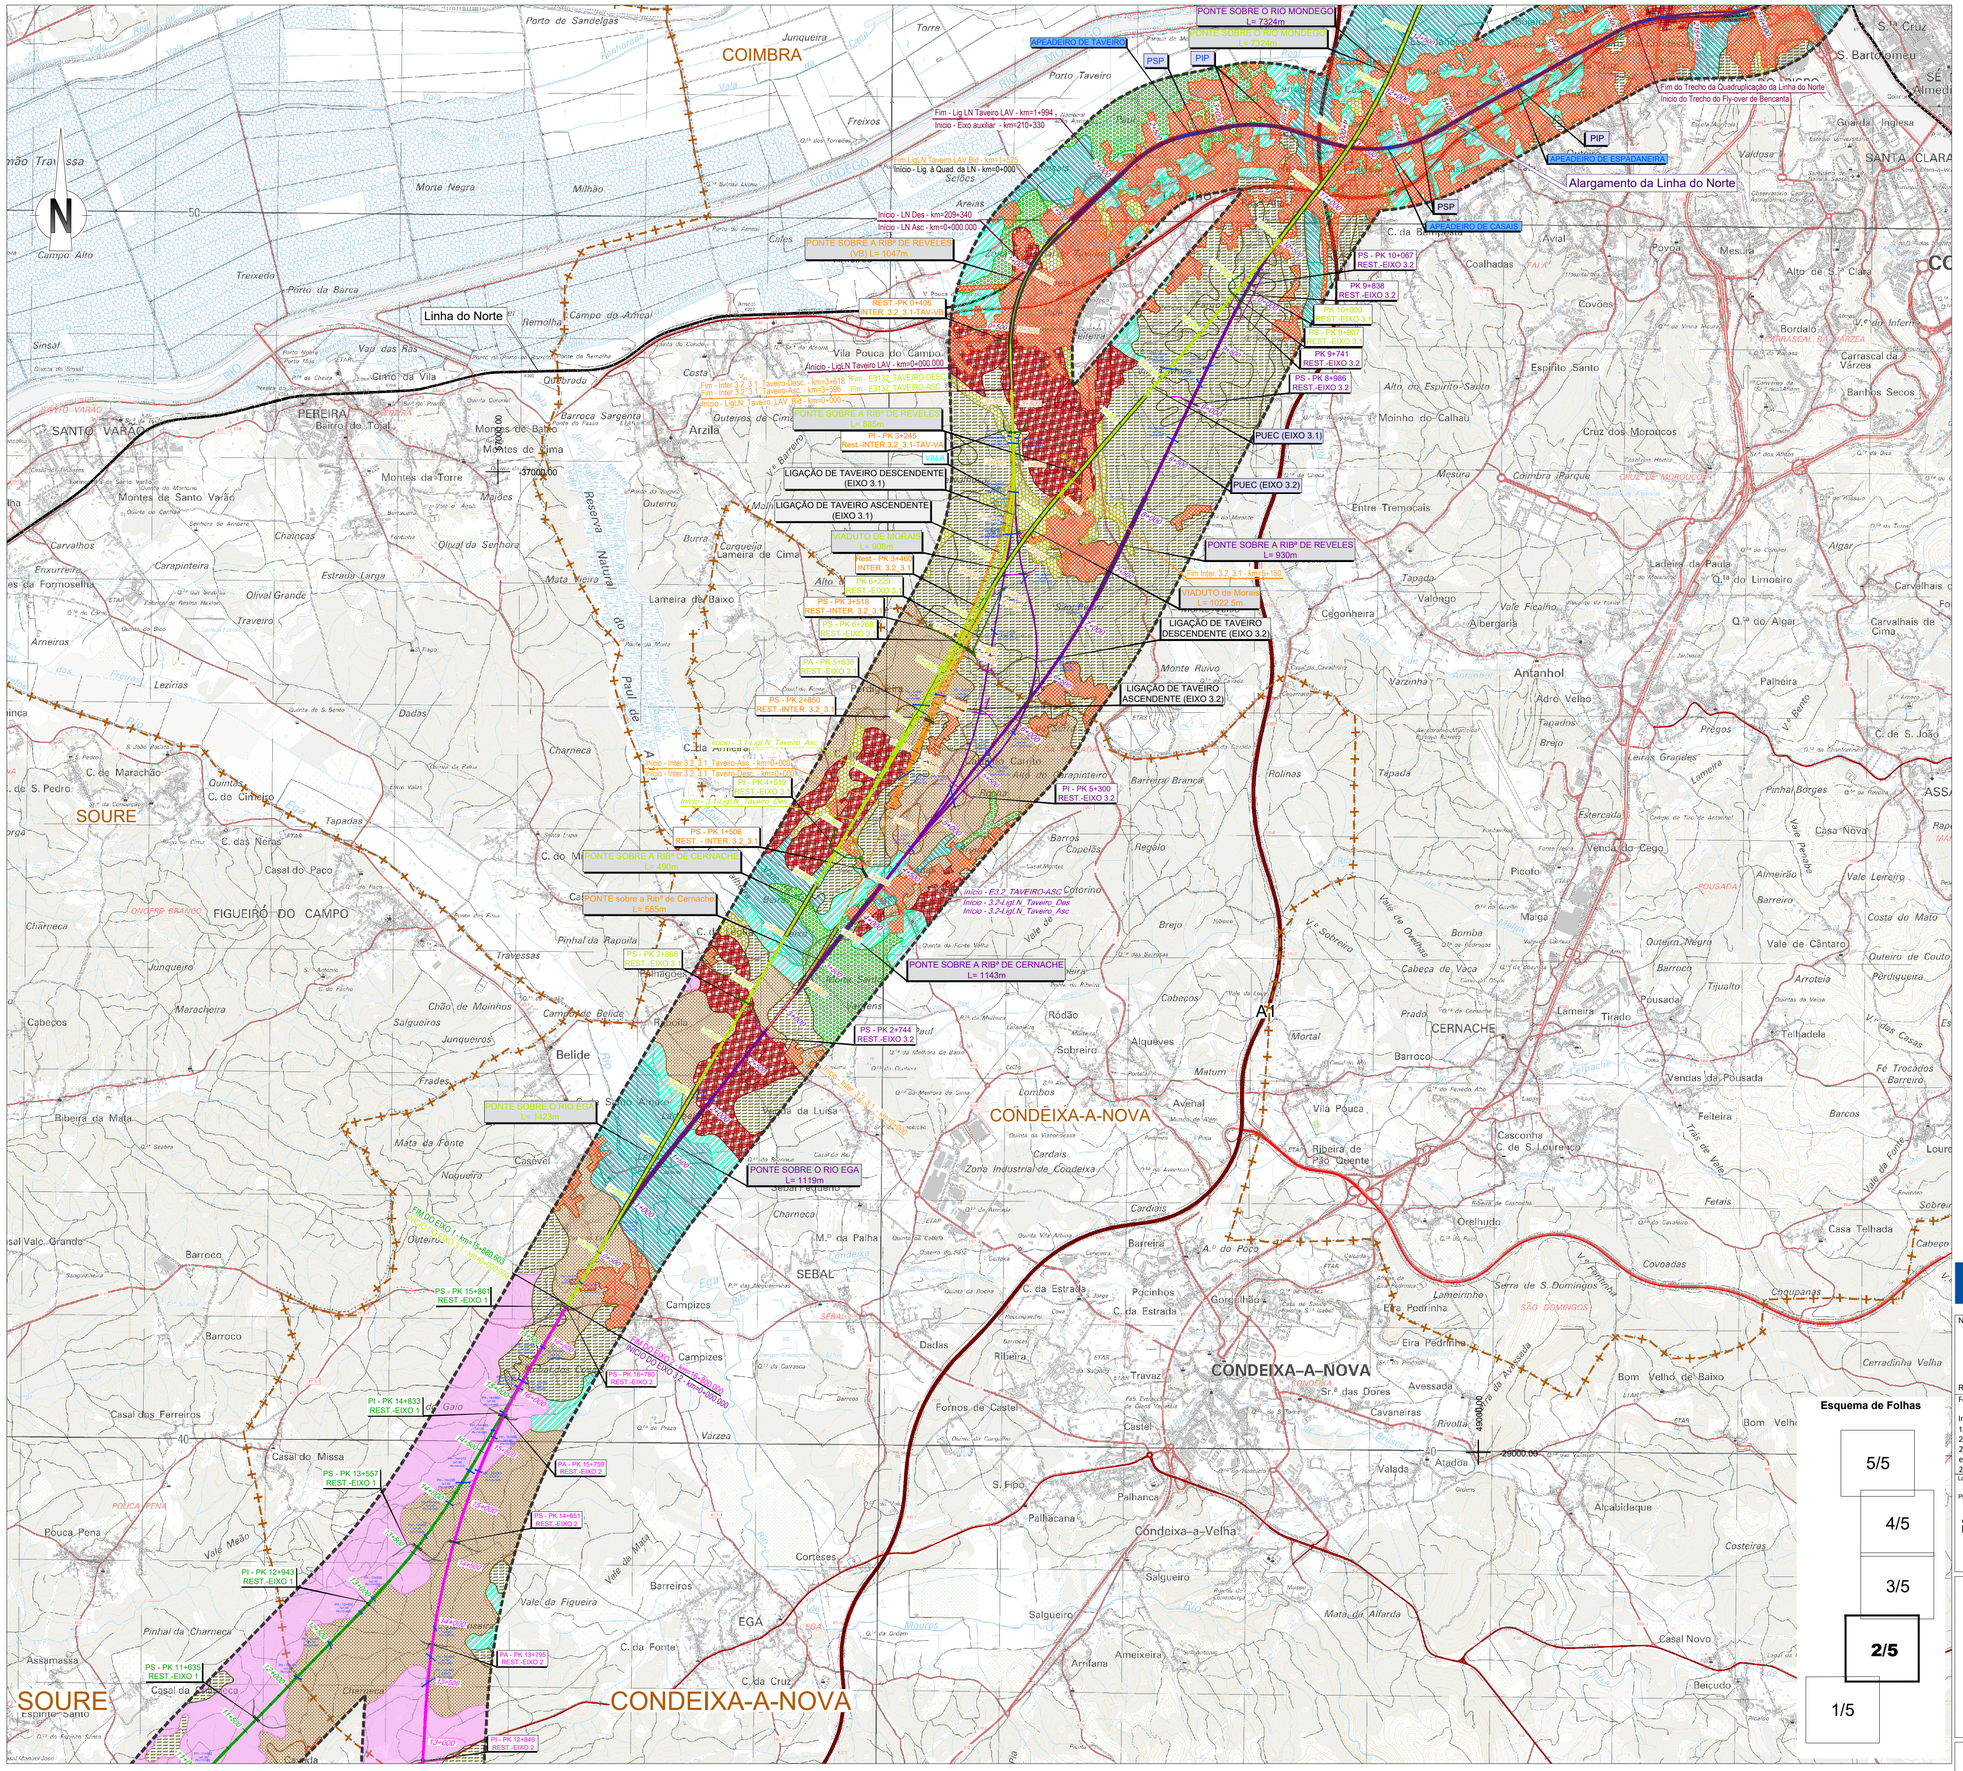
COIMBRA
SOURE
FIGUEIRÓ DO CAMPO
CONDEIXA-A-NOVA
CERNACHE
SANTA CLARA
SANTO VARÃO
PEREIRA
Linha do Norte
Alargamento da Linha do Norte
A1
APEADEIRO DE TAVEIRO
APEADEIRO DE ESPADANEIRA
APEADEIRO DE CASAIS
PSP
PIP
PONTE SOBRE O RIO MONDEGO L= 7324m
PONTE SOBRE A RIBª DE REVELES L= 1047m
PONTE SOBRE A RIBª DE REVELES L= 885m
PONTE SOBRE A RIBª DE REVELES L= 930m
PONTE SOBRE A RIBª DE CERNACHE L= 490m
PONTE sobre a Ribª de Cernache L= 585m
PONTE SOBRE A RIBª DE CERNACHE L= 1143m
PONTE SOBRE O RIO EGA L= 1423m
PONTE SOBRE O RIO EGA L= 1119m
VIADUTO de Morais L= 906m
VIADUTO de Morais L= 1022.5m
LIGAÇÃO DE TAVEIRO DESCENDENTE (EIXO 3.1)
LIGAÇÃO DE TAVEIRO ASCENDENTE (EIXO 3.1)
LIGAÇÃO DE TAVEIRO DESCENDENTE (EIXO 3.2)
LIGAÇÃO DE TAVEIRO ASCENDENTE (EIXO 3.2)
PUEC (EIXO 3.1)
PUEC (EIXO 3.2)
Fim - Lig LN Taveiro LAV - km=1+994
Início - Eixo auxiliar - km=210+330
Fim Trecho da Quadruplicação da Linha do Norte
Início do Trecho do Fly-over de Bencanta
Início - LN Des - km=209+340
Início - LN Asc - km=0+000.000
Reserva Natural do Paul de Arzila
Rio Mondego
Rio Ega
Rio Dueça
Rio Ceira
Rio Alva
Rio Arunca
Rio Anceu
Rio Alfarda
Rio Burro
Rio Lamego
Rio Cernache