
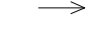






SIMBOLOGIA / LEGEND

-  TUBAGEM DE REDE DE SPRINKLERS (REDE EM PIPE RACK)
FIRE PROTECTION WATER (SPRINKLER SYSTEM IN PIPE RACK)
-  SENTIDO DO ESCOAMENTO
FLOW DIRECTION
-  GRUPO HIDROPRESSOR
HYDROPRESSURE
-  POSTO DE COMANDO E ALARME
CONTROL AND ALARM VALVE



PLANTA GERAL / PLOT PLAN
1 : 1500

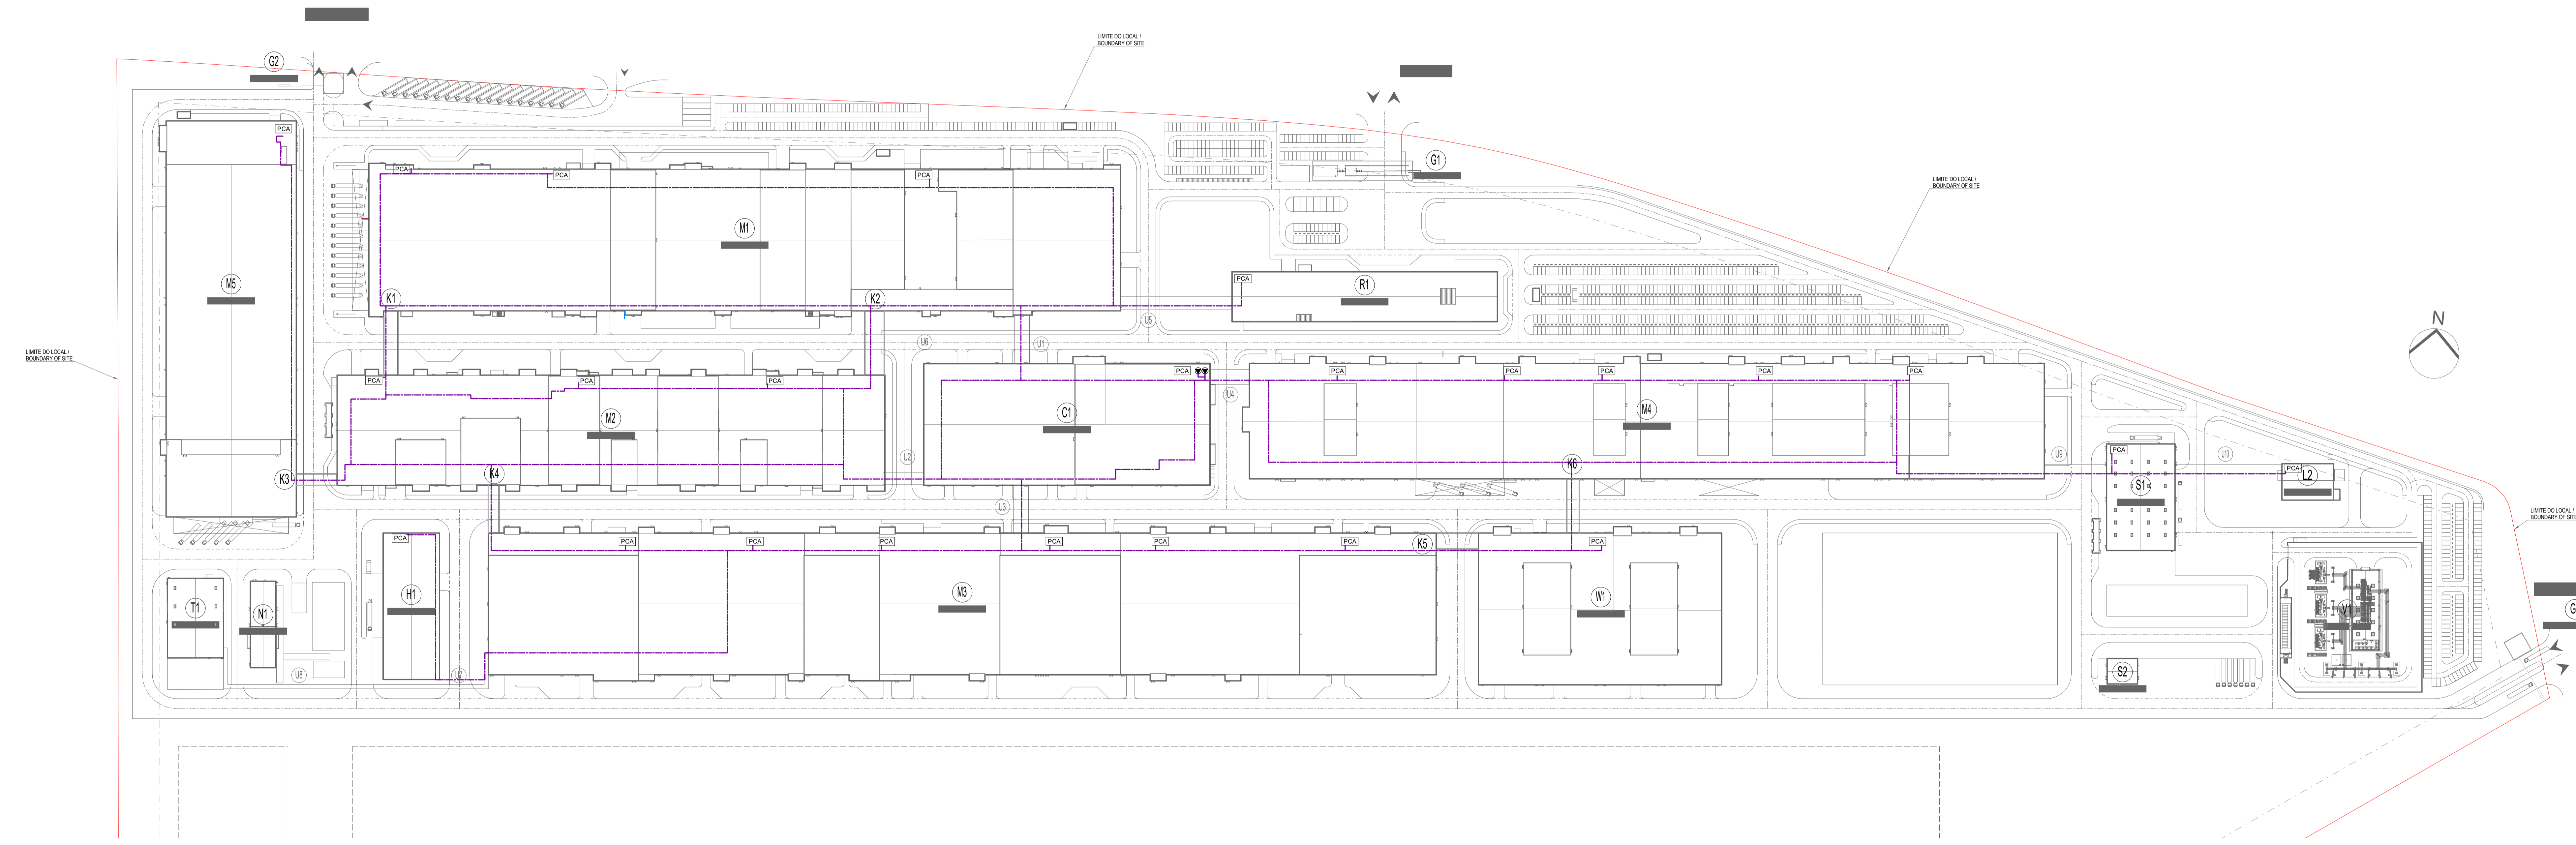PLANTA CHAVE / KEY PLAN

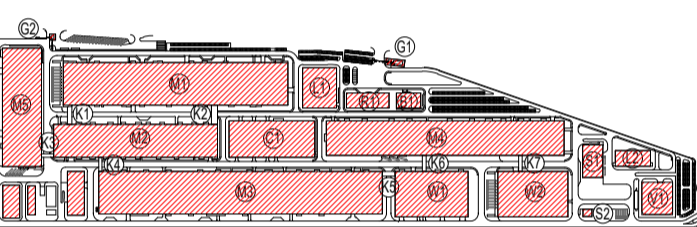

- M1 - PRODUÇÃO DE PRODUTO / ELECTRODE WORKSHOP
- M2 - PRODUÇÃO DE CÉLULAS / CELL WORKSHOP
- M3 - FORMACÃO / FORMATION WORKSHOP
- M4 - ANÁLISES DE PRODUTO / PRODUCT ANALYSIS
- M5 - PRODUÇÃO DE ANÓDOS / ANODE MANUFACTURING
Rev.	Data / Date	Emissão inicial / Preliminary issue	JAH
0	24/11/2023	Emissão inicial / Preliminary issue	JAH

QUADRANTE
Engenharia e Consultoria, S.A.

coba
Consultores de Engenharia e Ambiente, S.A.

Cliente / Client
CALB

Projeto / Project
UNIDADE INDUSTRIAL DE BATERIAS DE LÍTIU
LITHIUM BATTERY GIGAFACTORY PLANT

Fase / Phase
PROJETO DE EXECUÇÃO
DETAIL DESIGN

Designação / Designation
HIDRÁULICA / PLUMBING GN

REDES DE ÁGUAS DE INCÊNDIO
FIRE PROTECTION - WATER

PLANTA GERAL
PLOT PLAN

Escalas / Scales	Projeto / Designed	JAH
SEE DRAWING	Projeto / Designed	JAH
Data / Date	Desenho / Drawn	RSP
Processo / Process	Verifica / Checked	JAH
Ficheiro / File	Aprovou / Approved	JAH

Desenho Nº / Drawing no.
EX-PLU-GN-0001-DWG

Revisão / Rev.
0

This drawing is property of QUADRANTE, Engenharia e Consultoria, S.A. It cannot be copied, partially or fully, or conveyed to third parties without written allowance from QUADRANTE, S.A. This drawing is only good for construction if properly signed.