




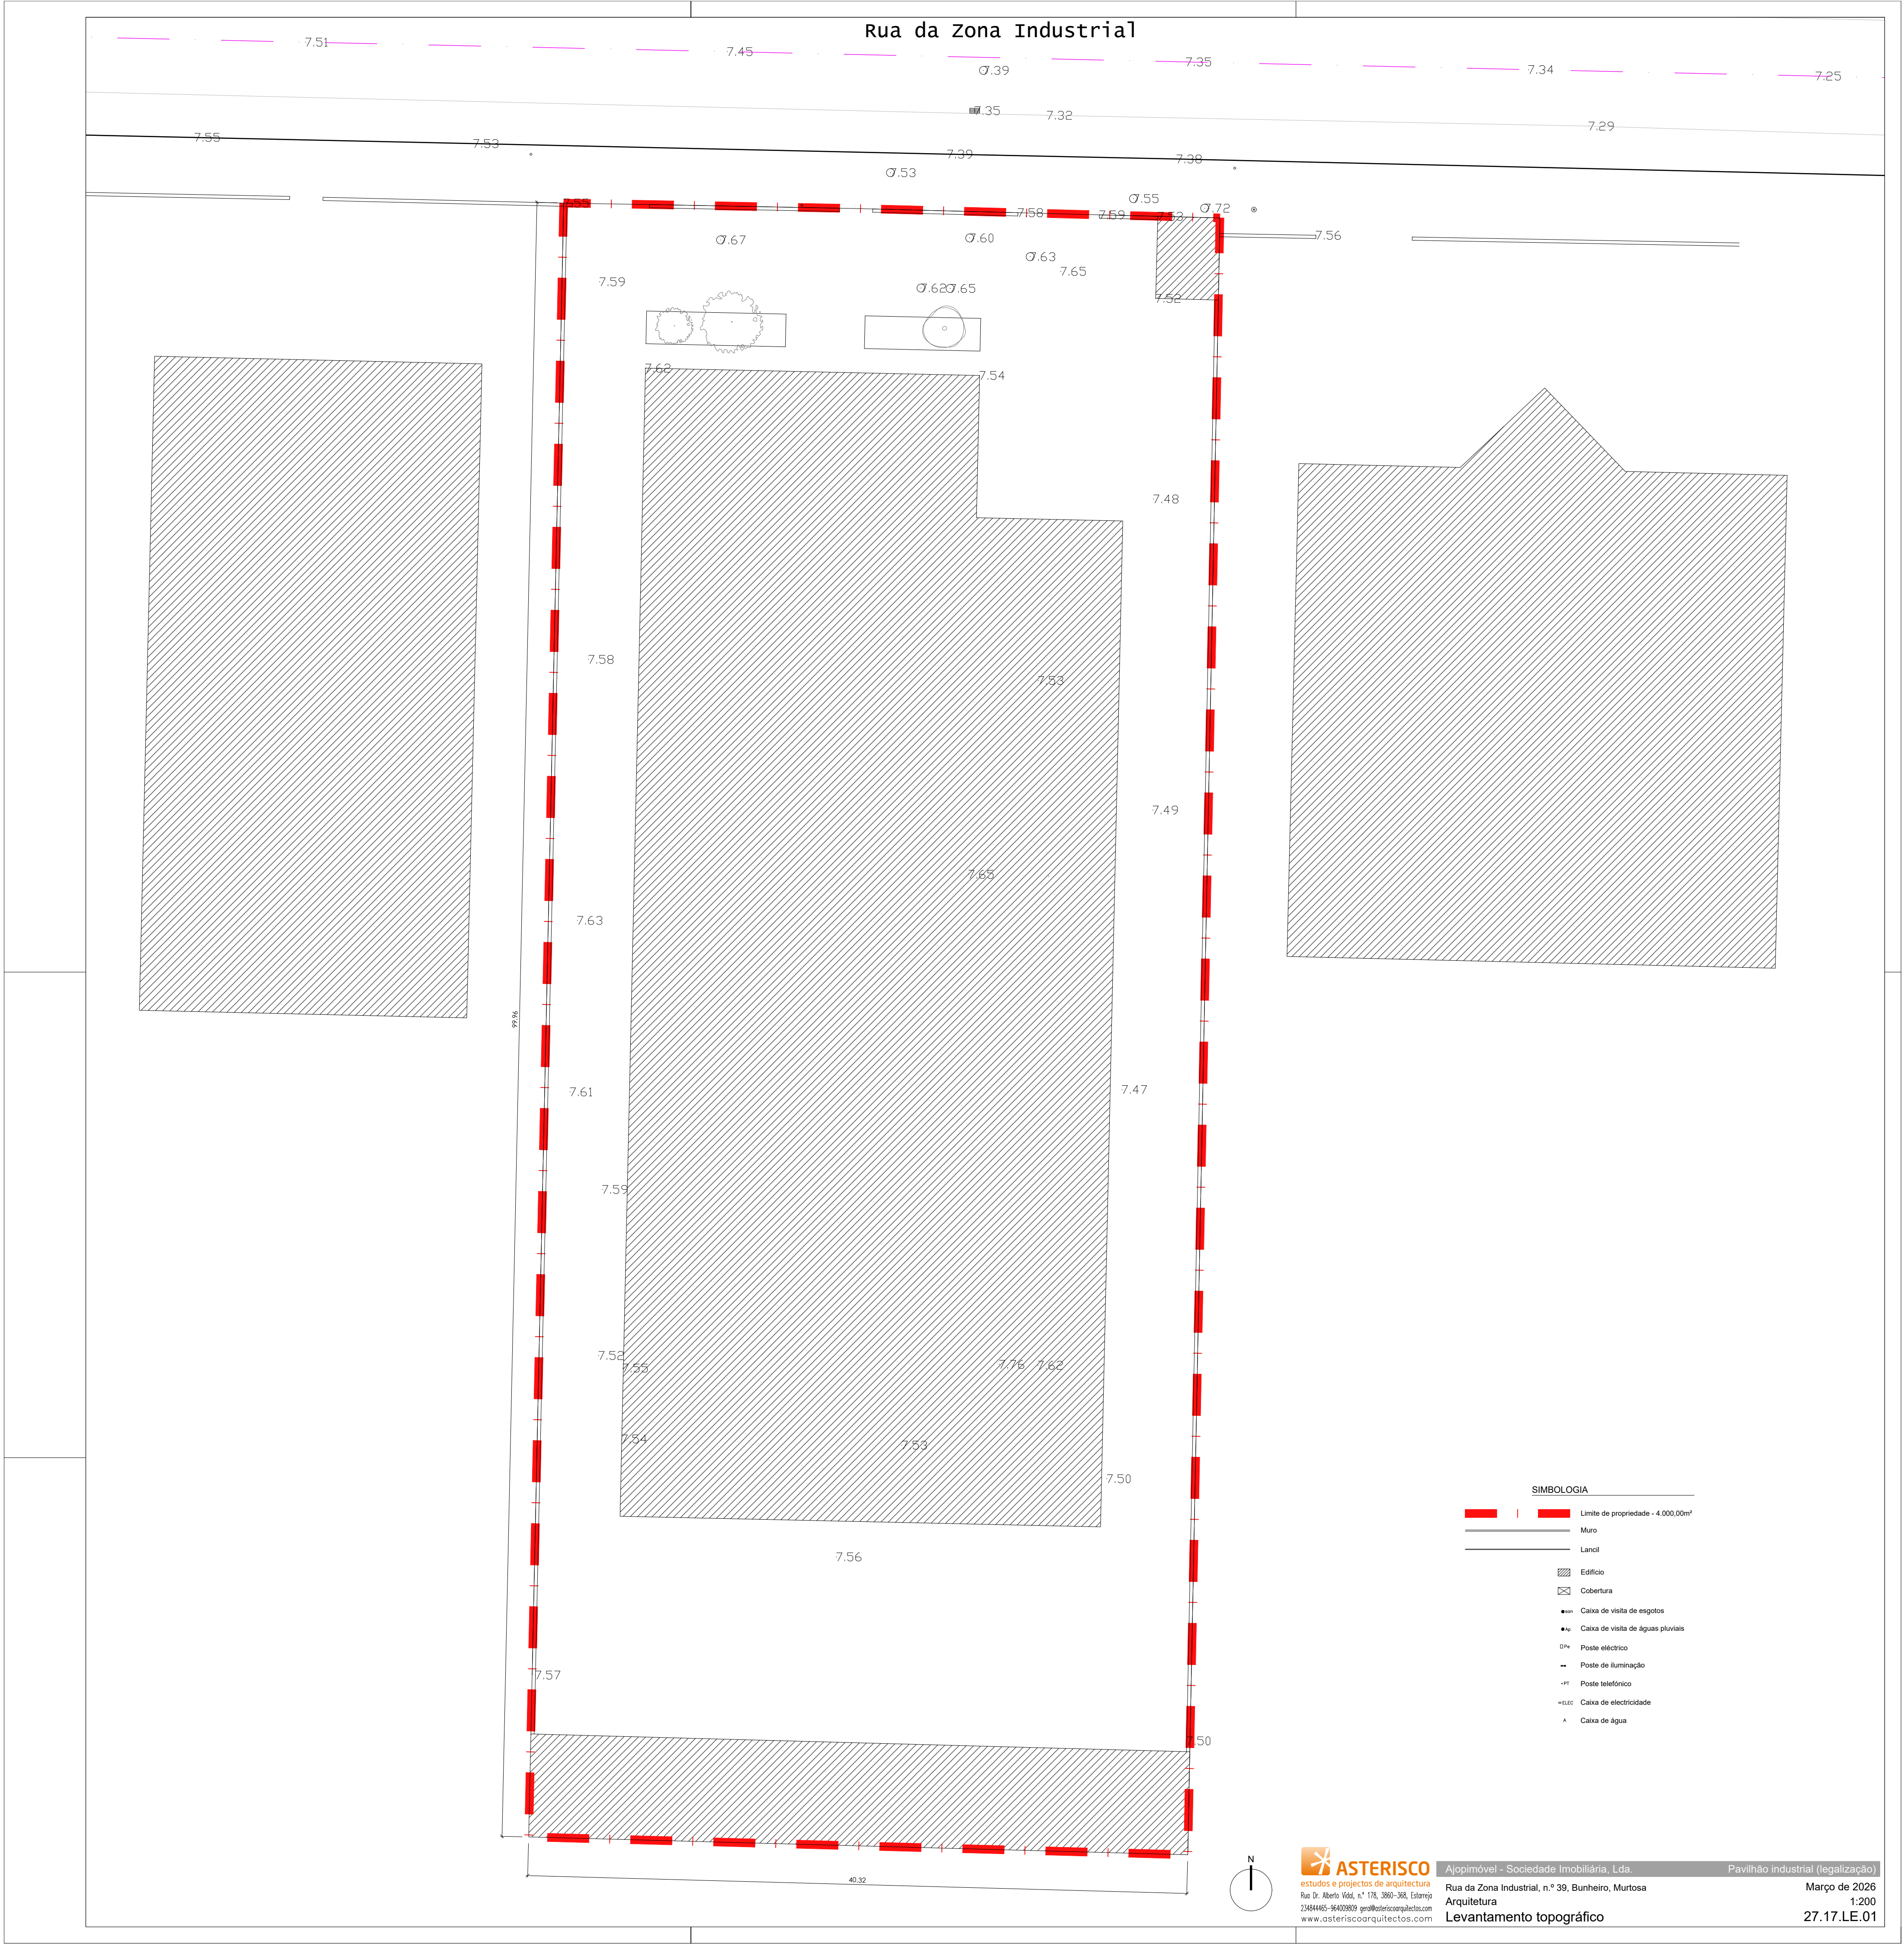

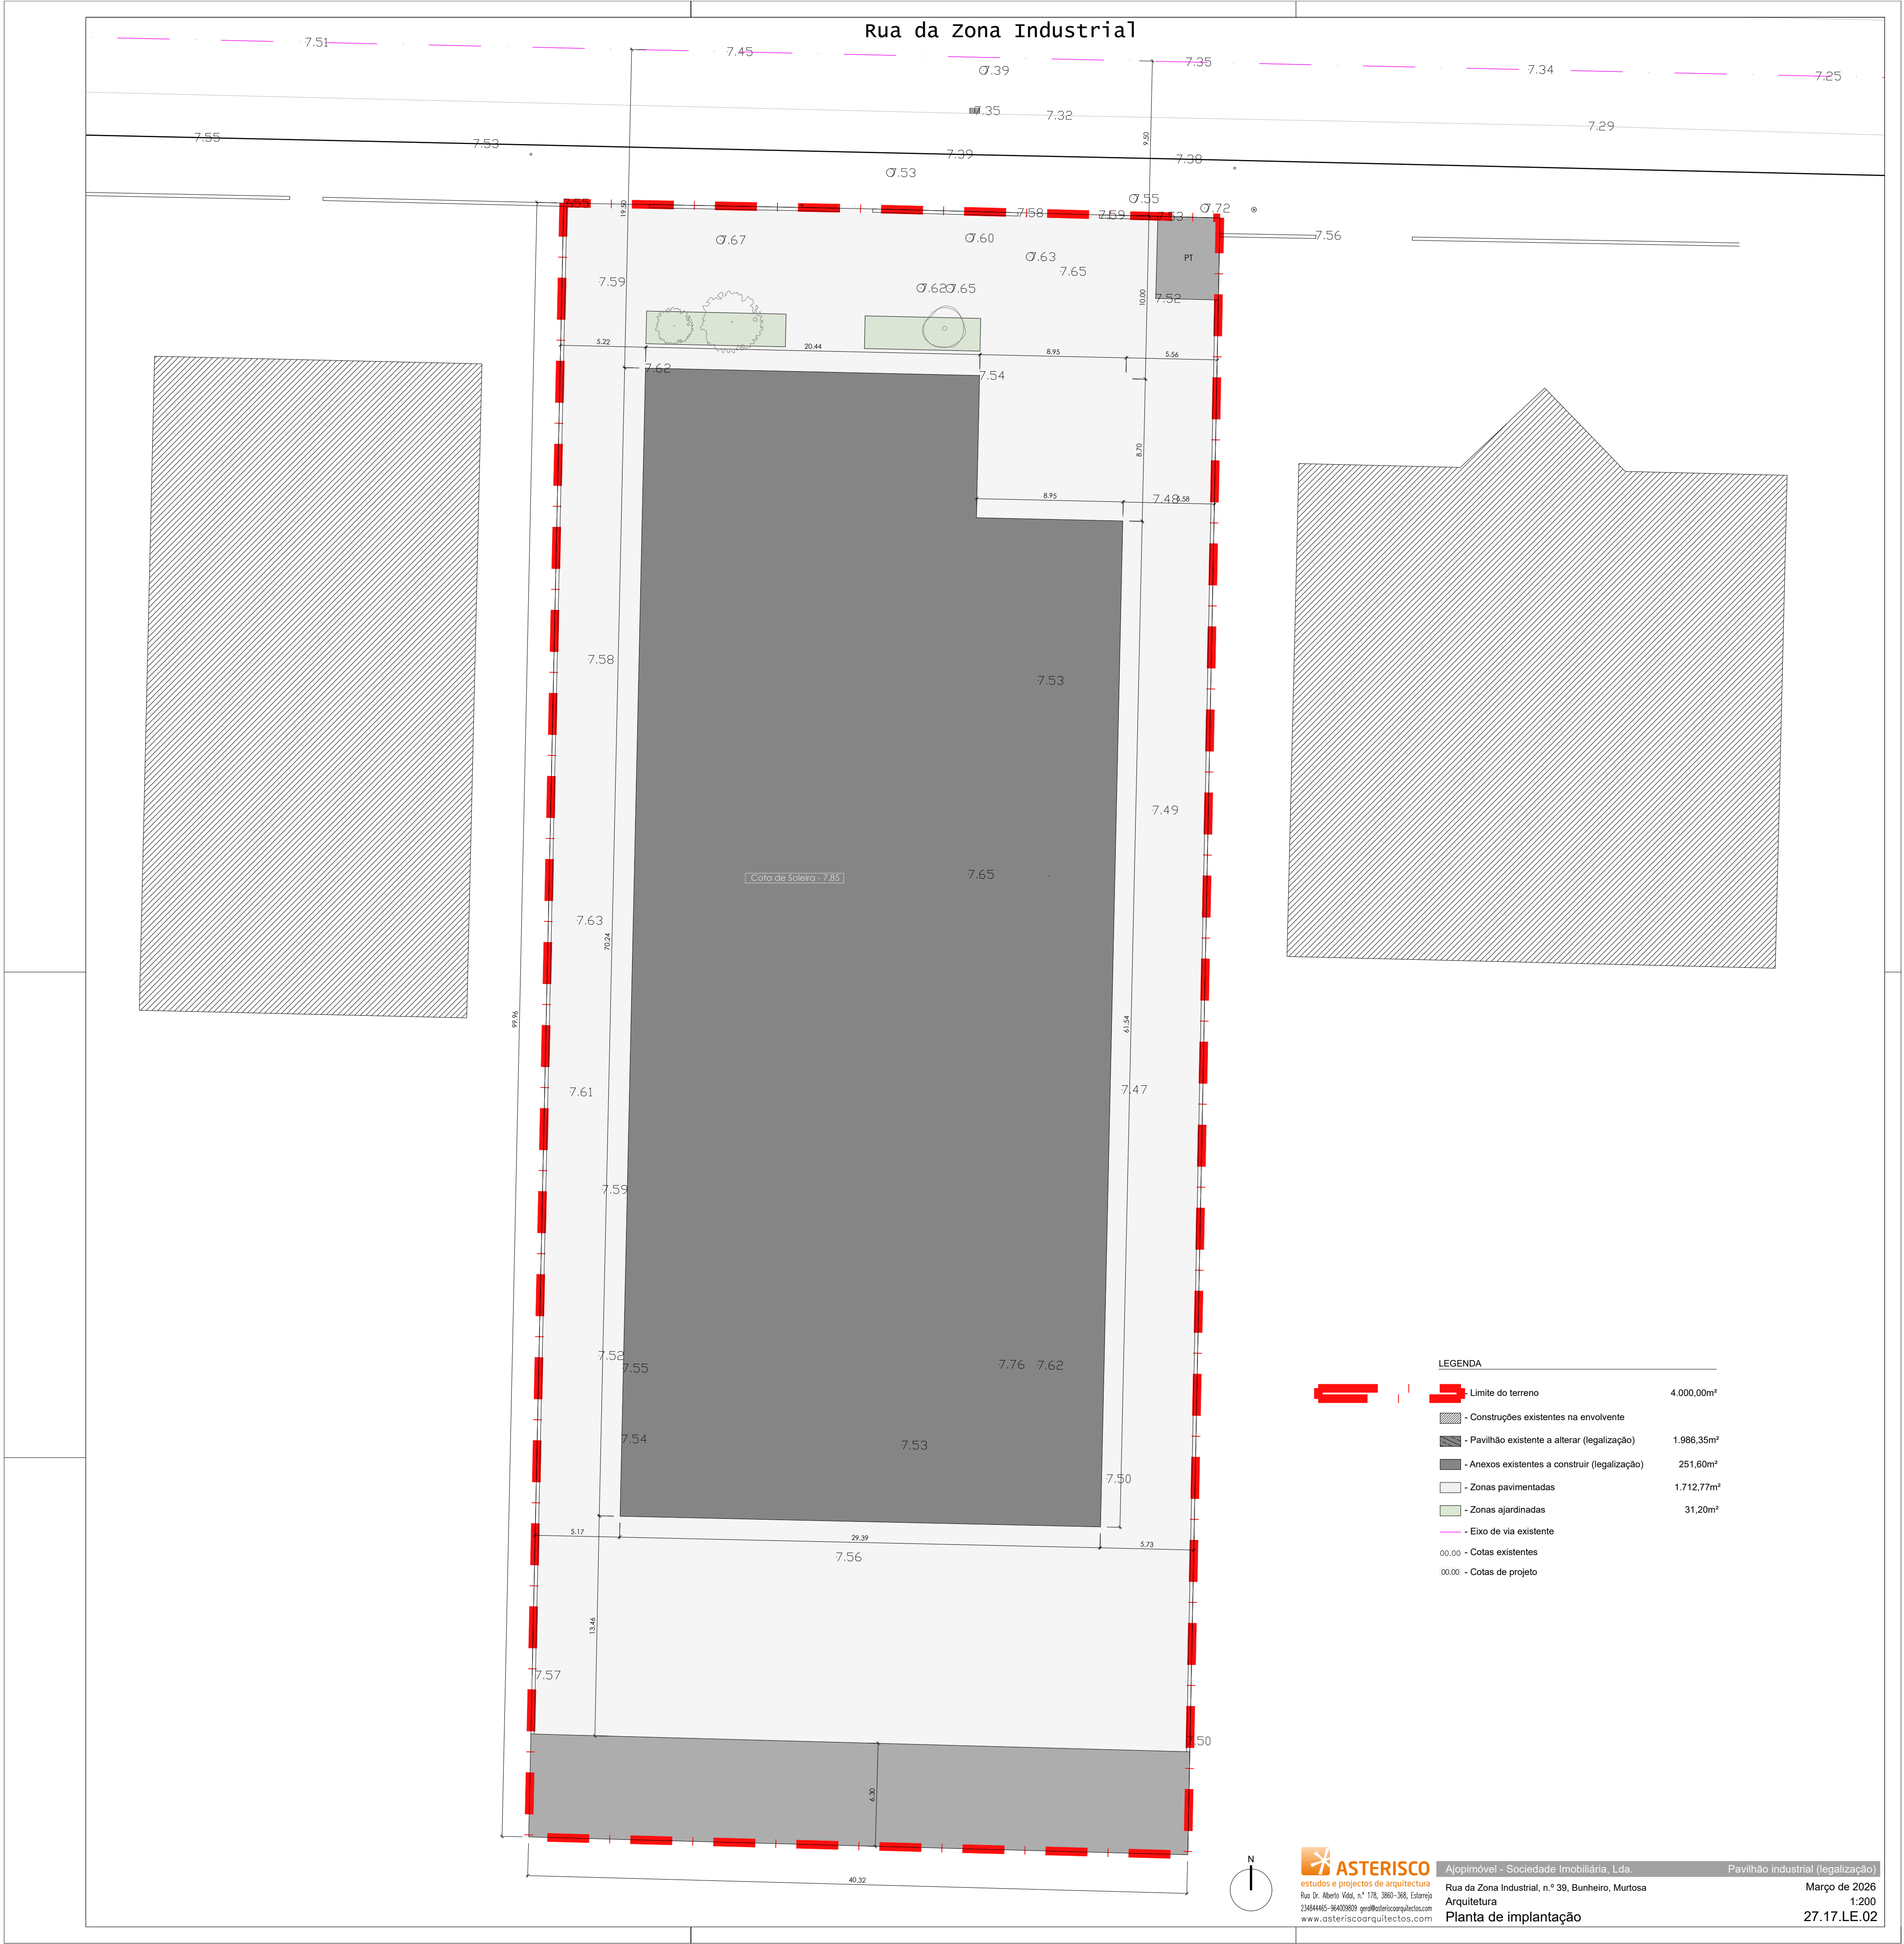


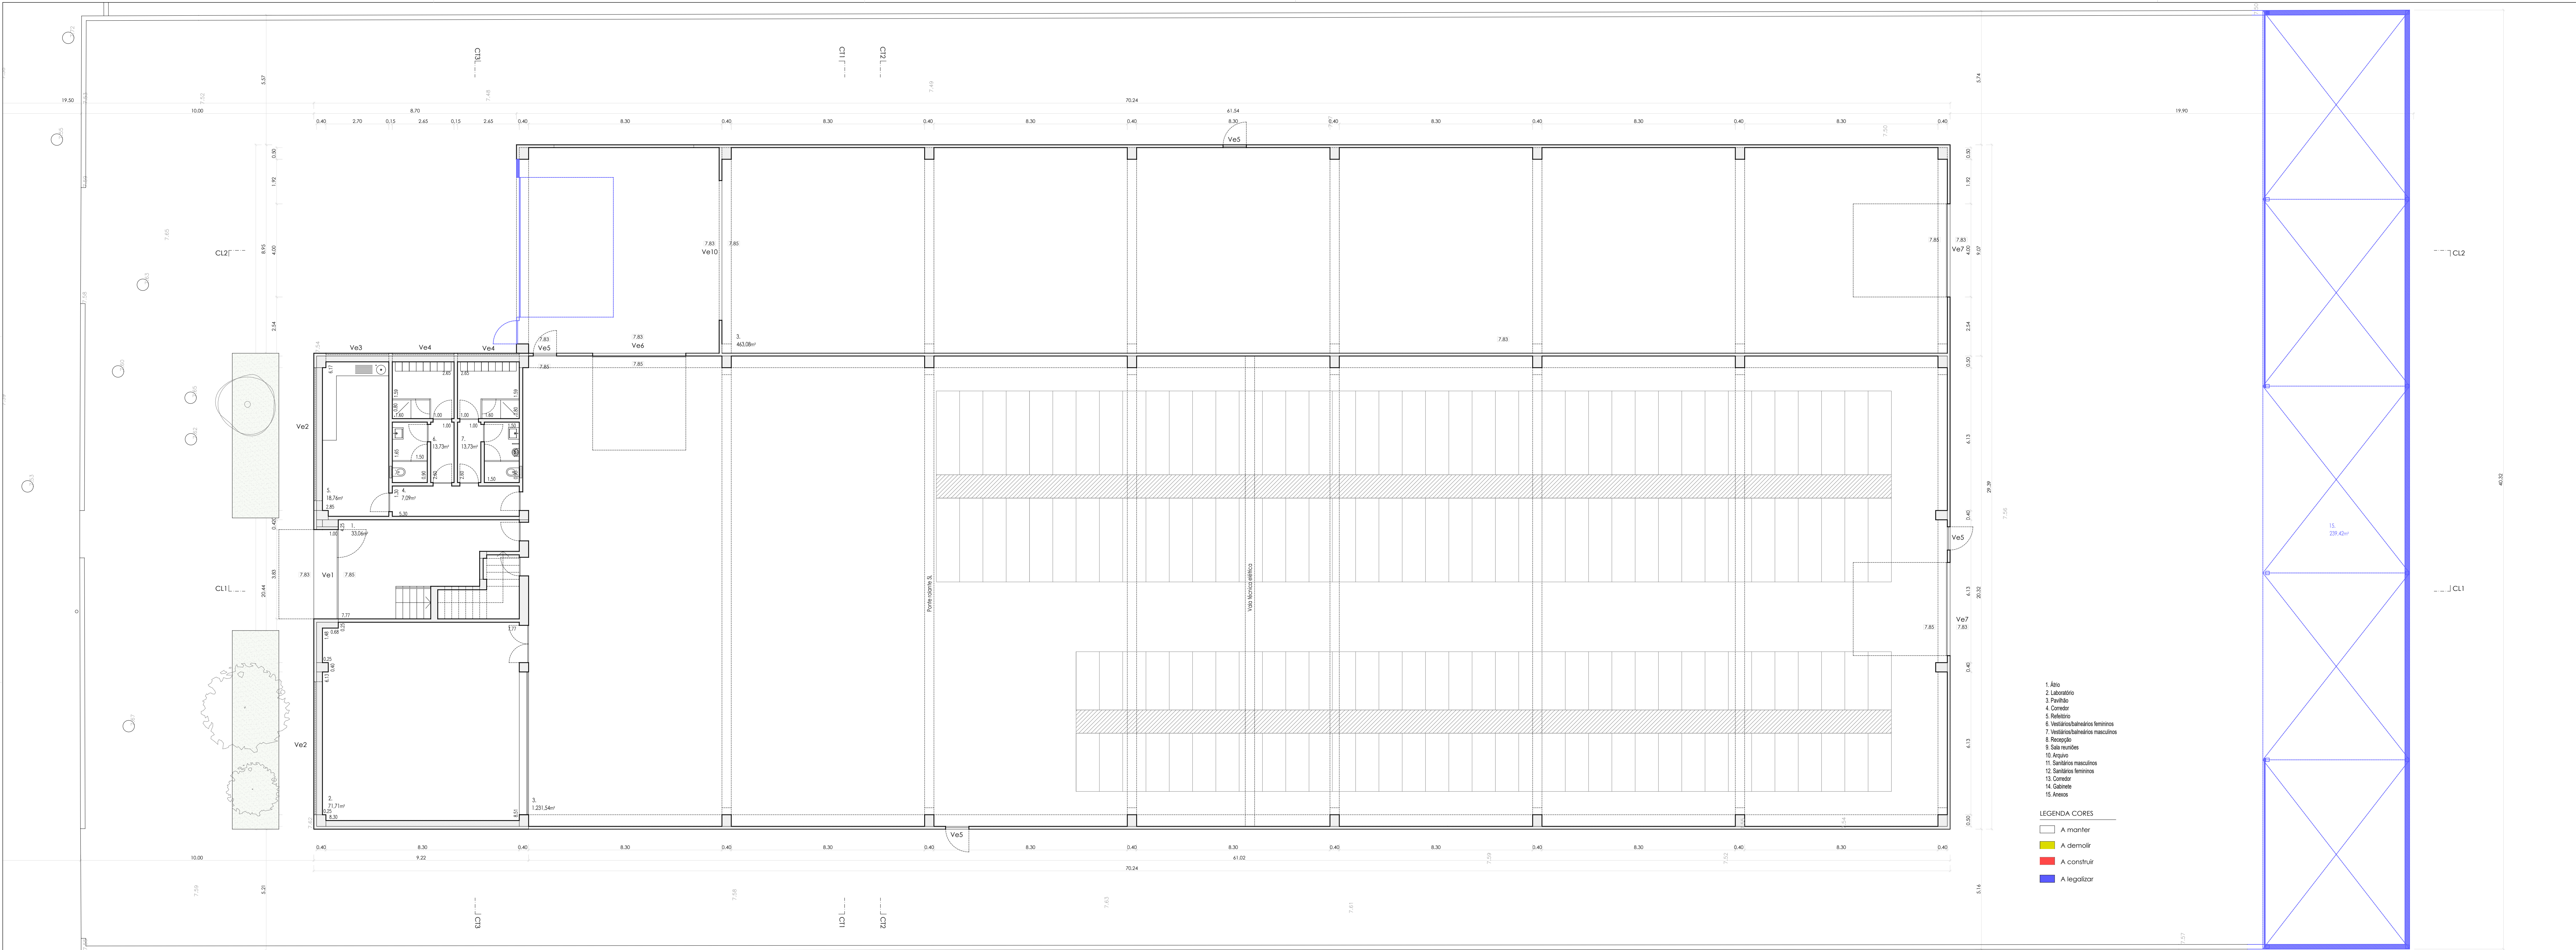

1. Ato
2. Laboratório
4. Corredor
6. Vestiário feminino
7. Vestiário masculino
8. Recepção
9. Sala de reuniões
10. Arquivo
11. Sanitário masculino
12. Sanitário feminino
13. Corredor
15. Anexo


- LEGENDA CORES
- A manter
 - A demolir
 - A construir
 - A legalizar

- LEGENDA DE MATERIAIS
- Construções existentes
 - Zonas permitidas ajardinadas
 - Baixas de estacionamento
 - Cotas existentes e a manter
 - Coberturas em chapa sandwich
 - Passeios
 - Cotas de projeto






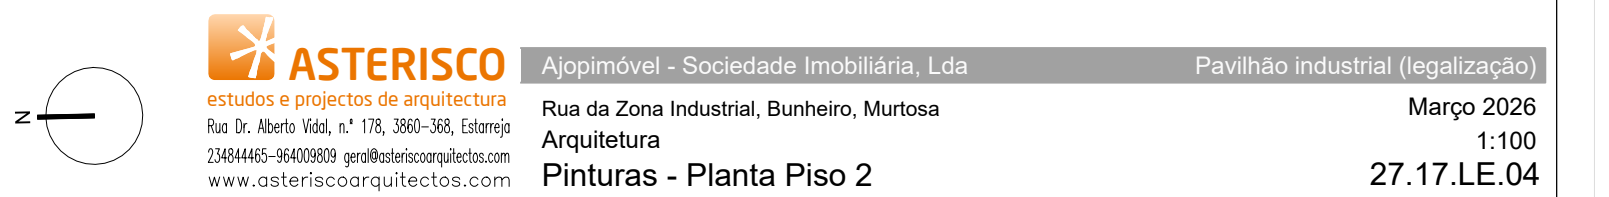


LEGENDA DE MATERIAS			
	Construções existentes		Zonas permeáveis ajardinadas
	Coberturas em chapa sandwich		Passeios
			Basas de estacionamento
			00.00 Cotas existentes e a manter
			00.00 Cotas de projecto

LEGENDA CORES	

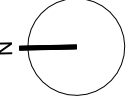

ASTERISCO
Estúdios e projectos de arquitectura

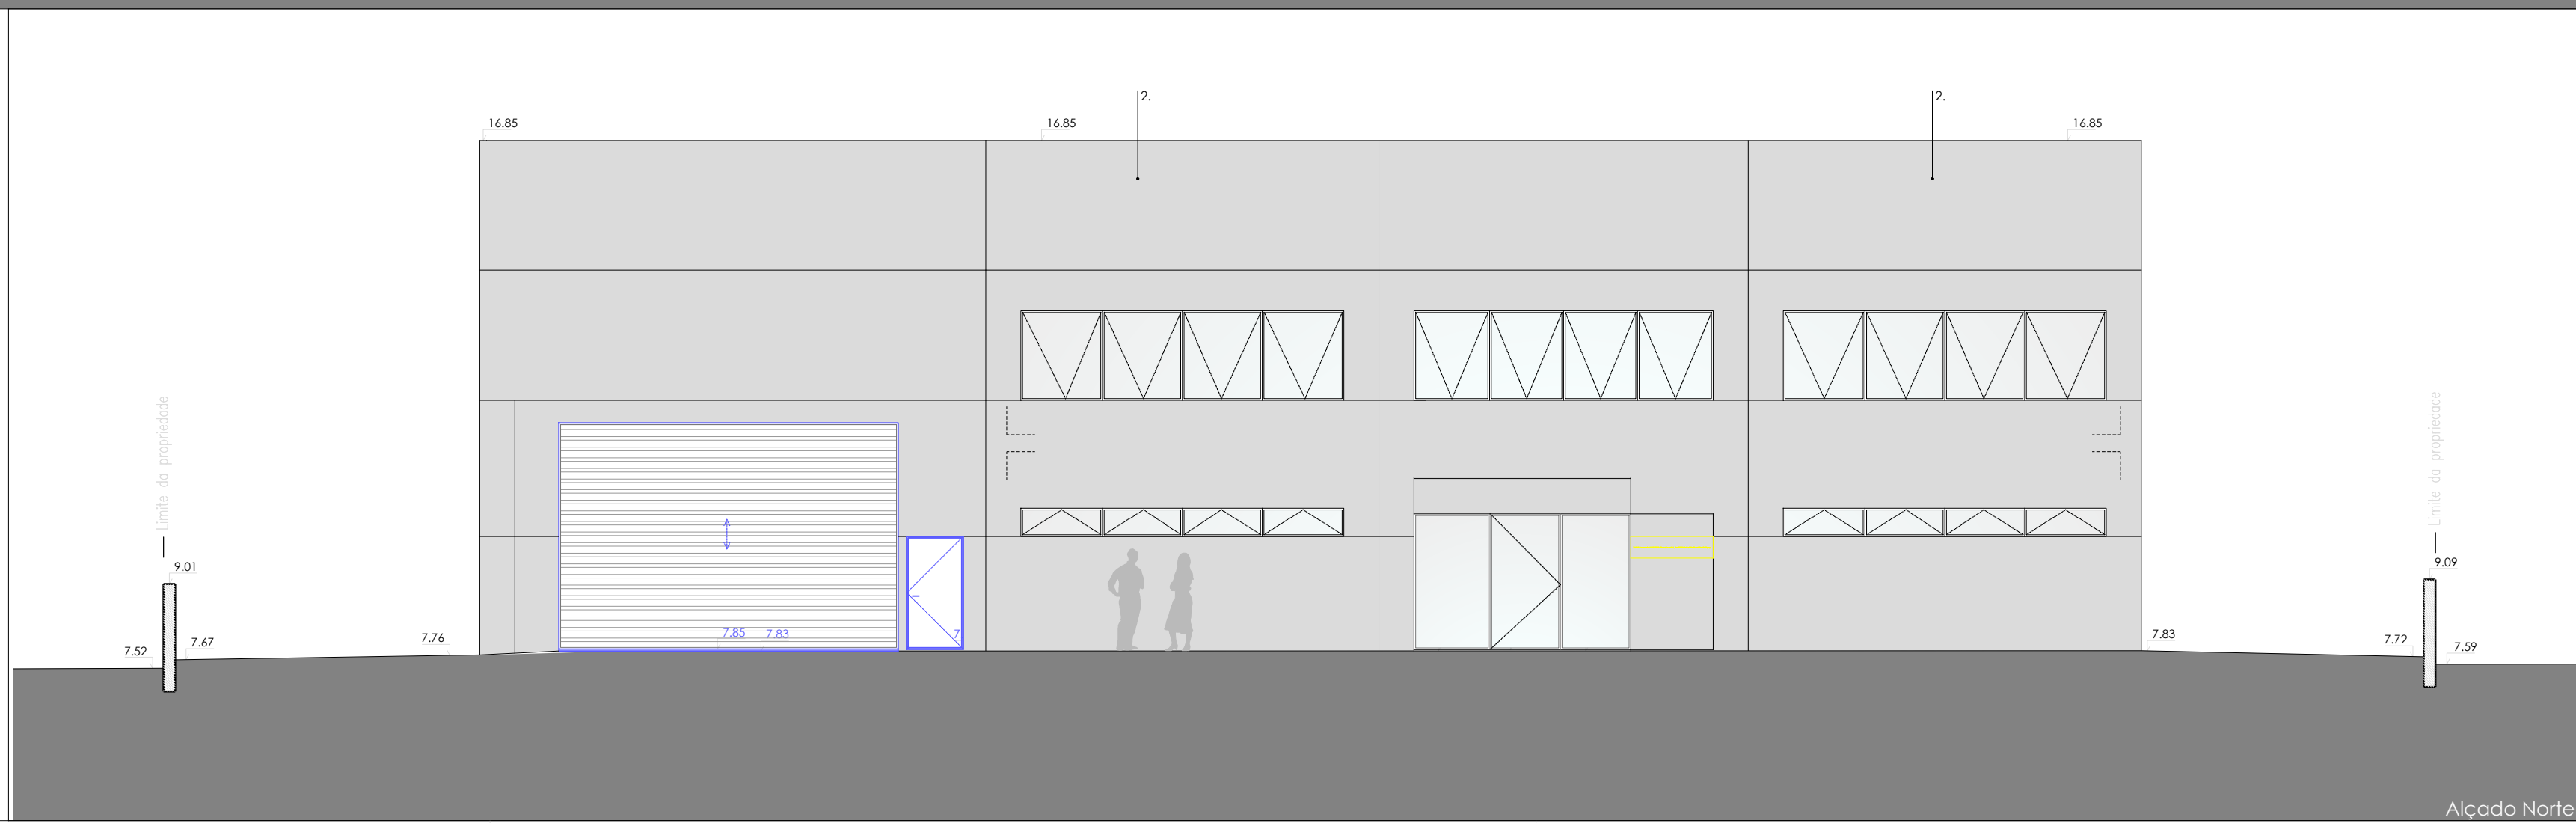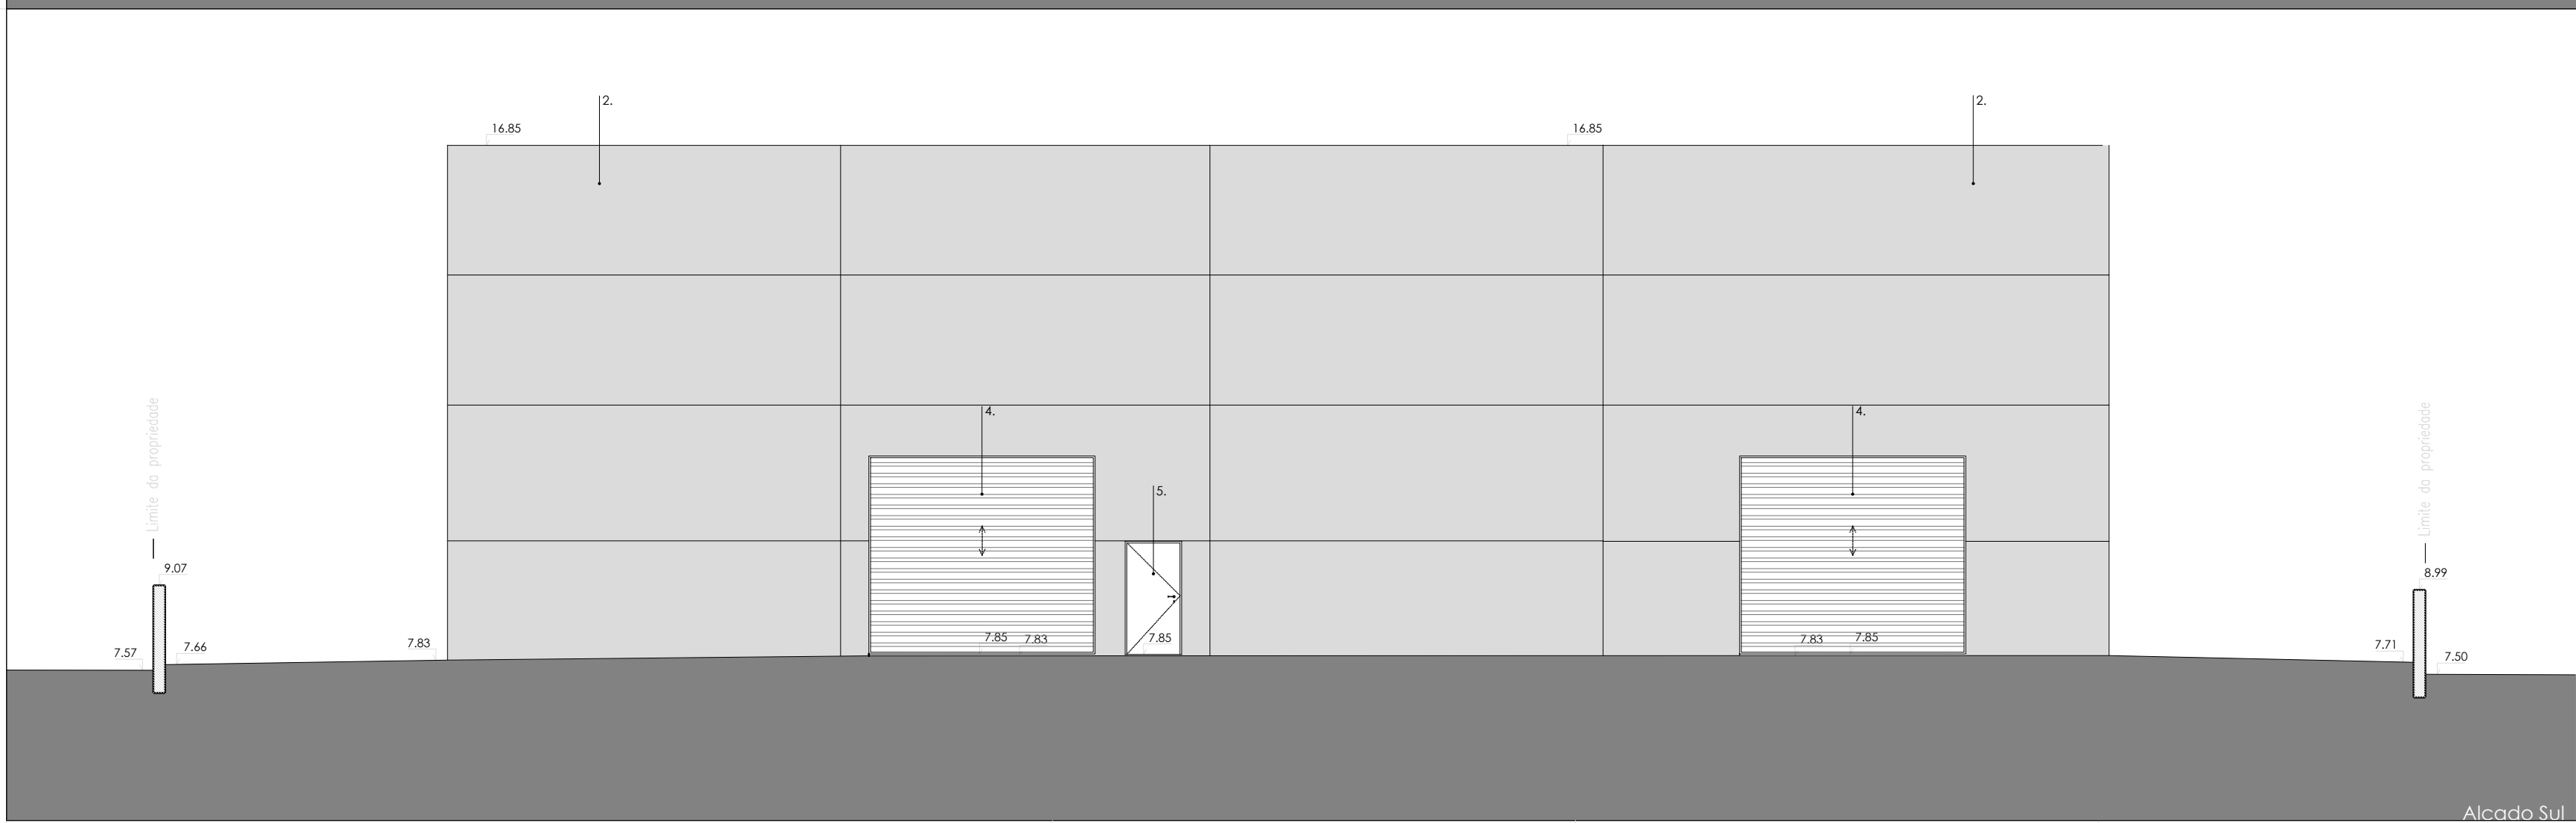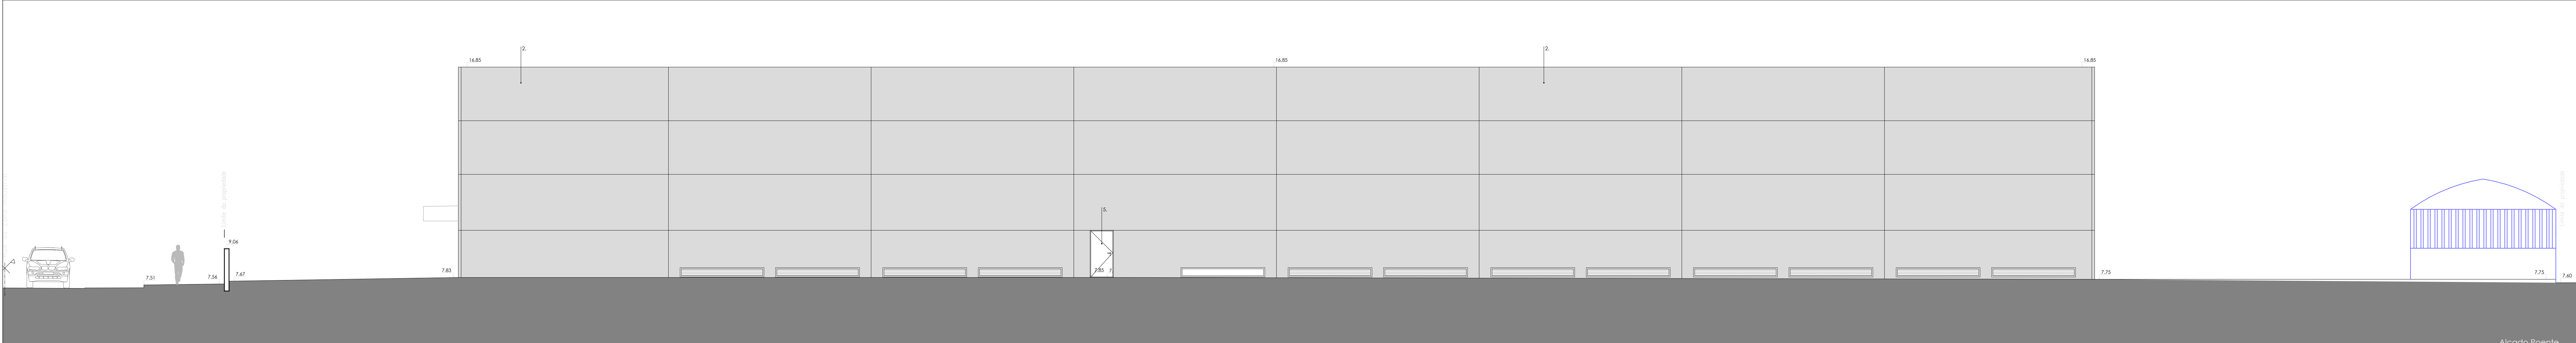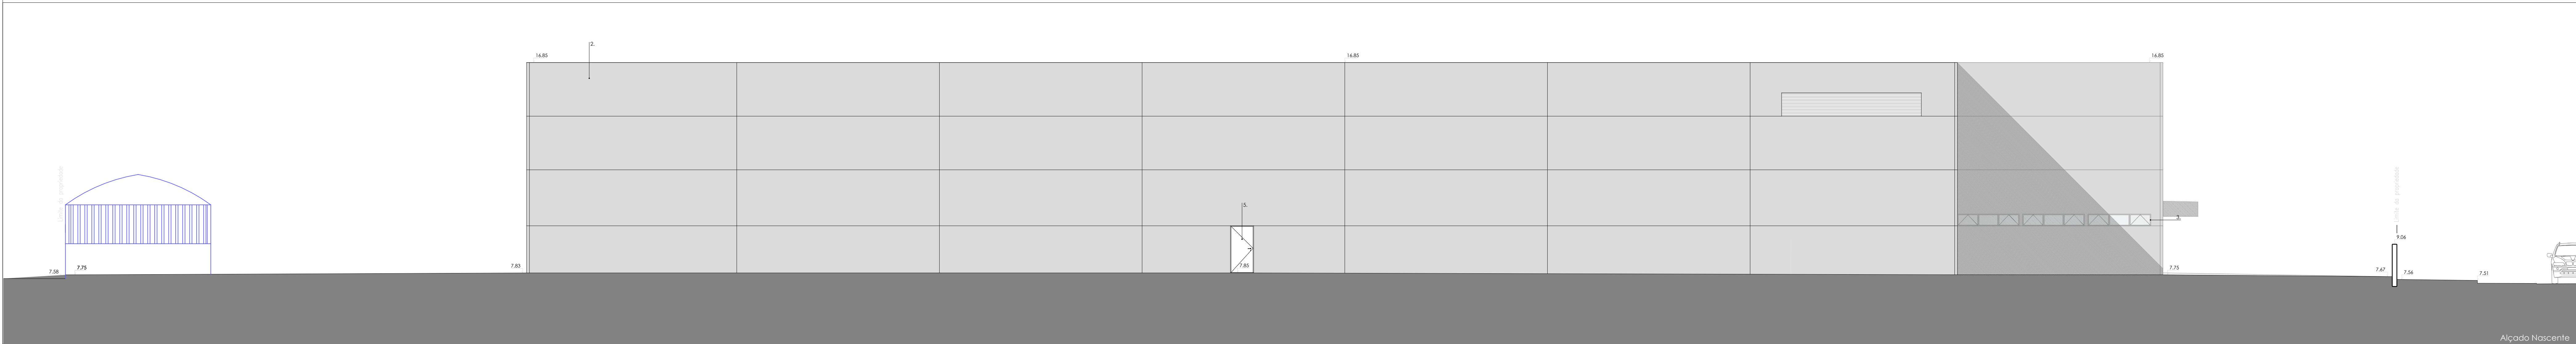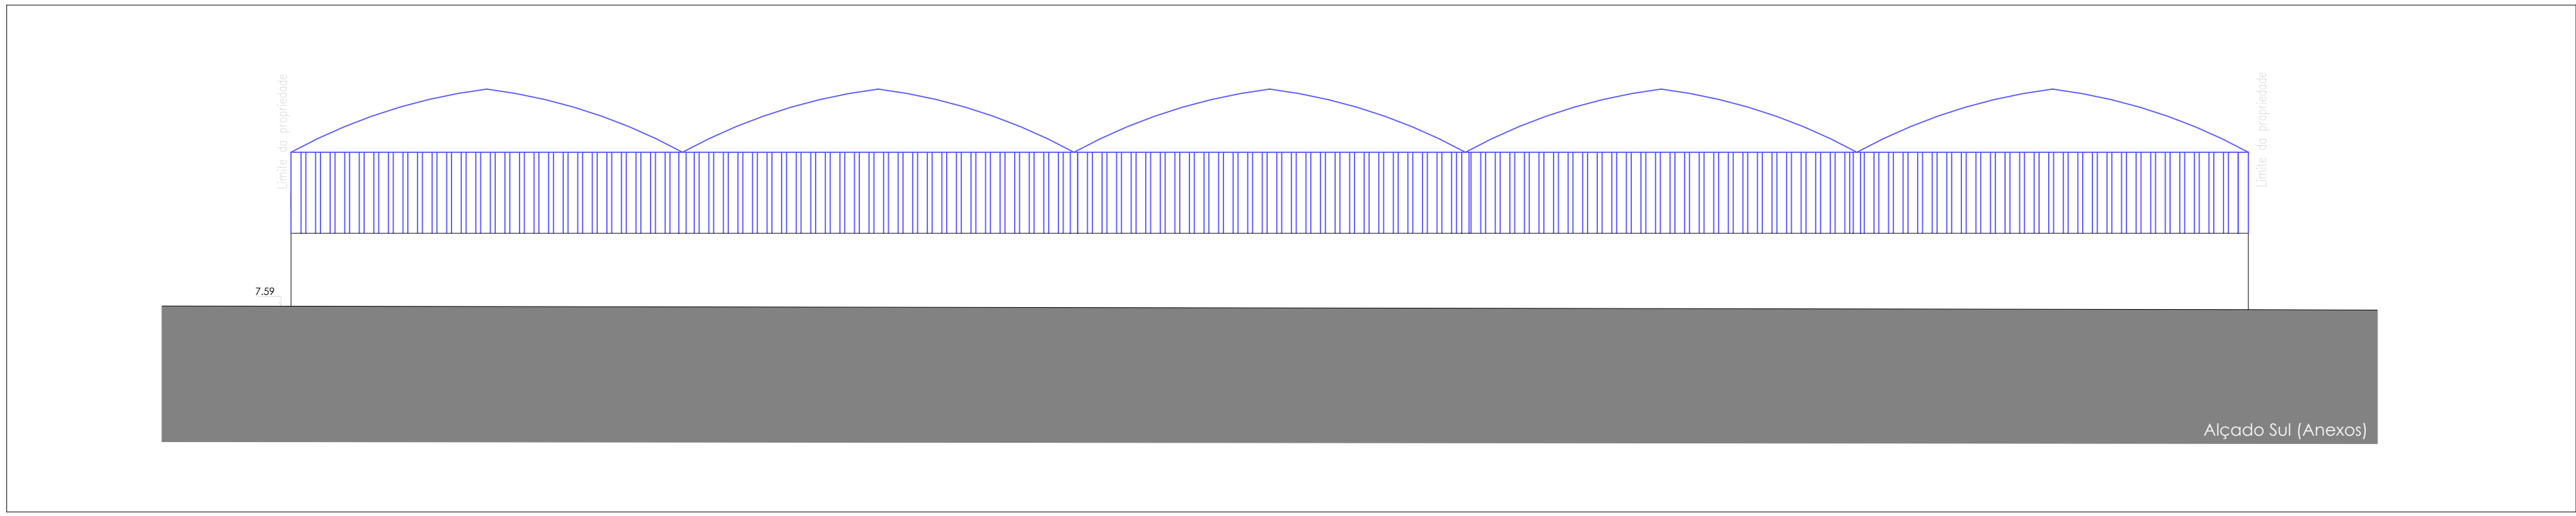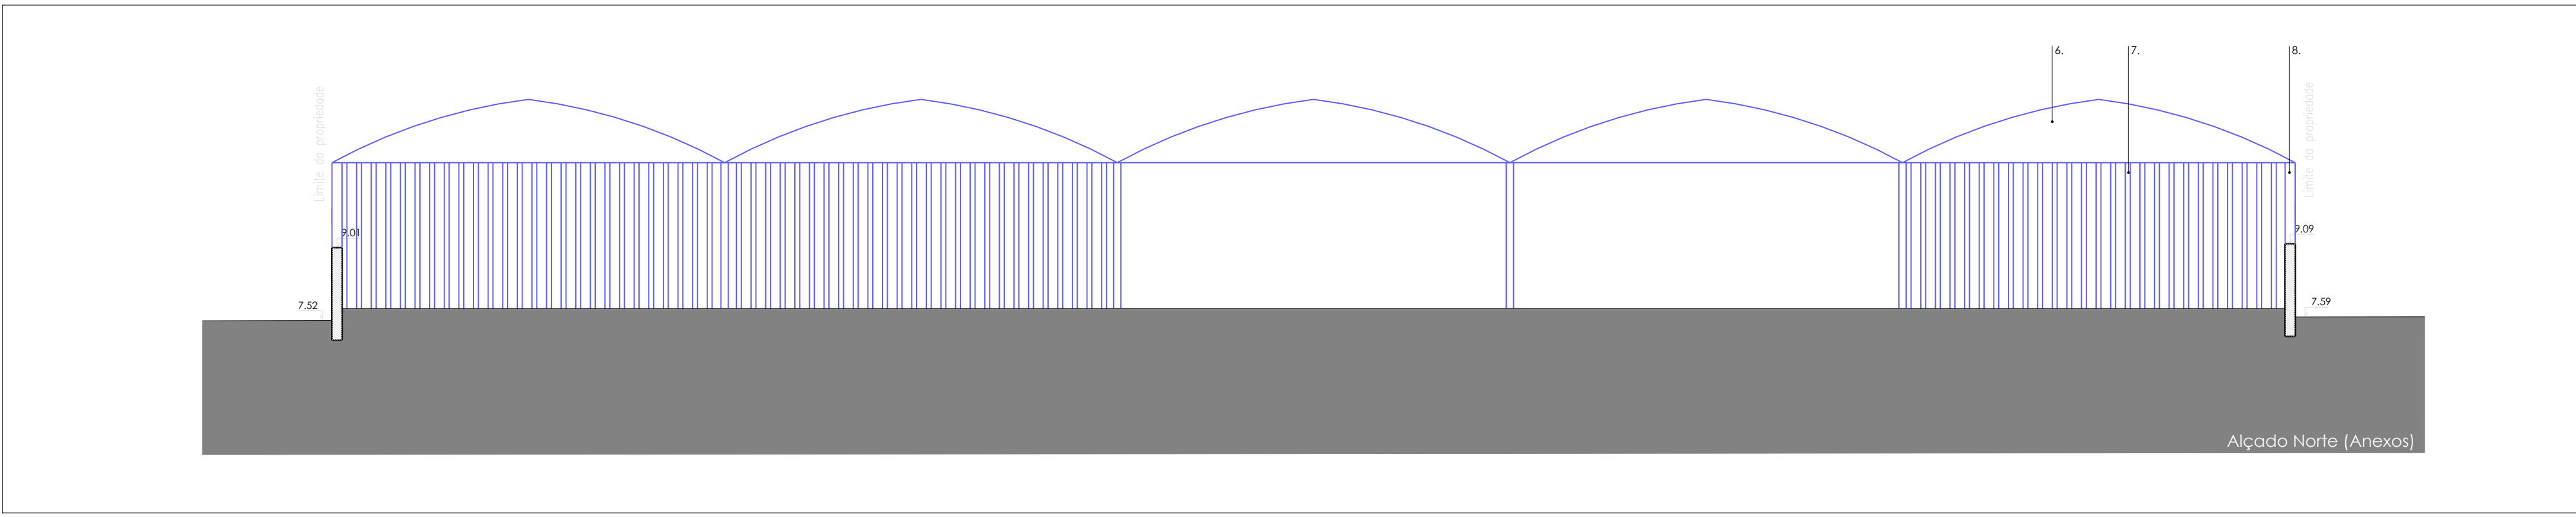

Notas:






1. Estrutura prefabricada em betão de tipo industrial.
2. Painéis prefabricados em betão aparente.
3. Colunas com corte térmico em alumínio anodado na cor cinza escura com vidro duplo.
4. Portões de folha elevatória accionada em perfil e chapamento metálico pintados na cor cinza metálico.
5. Portas de segurança com abertura para interior com lâmina anti-fumo, na cor cinza das chapas de revestimento.
6. Lâmina brânca.
7. Chapa metálica corada na cor verde.
8. Tubo metálico de secção quadrada, pintado de verde.

LEGENDA CORES

- A manter
- A demoler
- A construir
- A legalizar


ASTERISCO Engenharia e projectos de arquitectura
Rua da Zona Industrial, Bureiro, Murroa
4460-100 Bureiro, Portugal
www.asteriscoarquitectos.com

Março 2026
1:100
27.17.LE.06

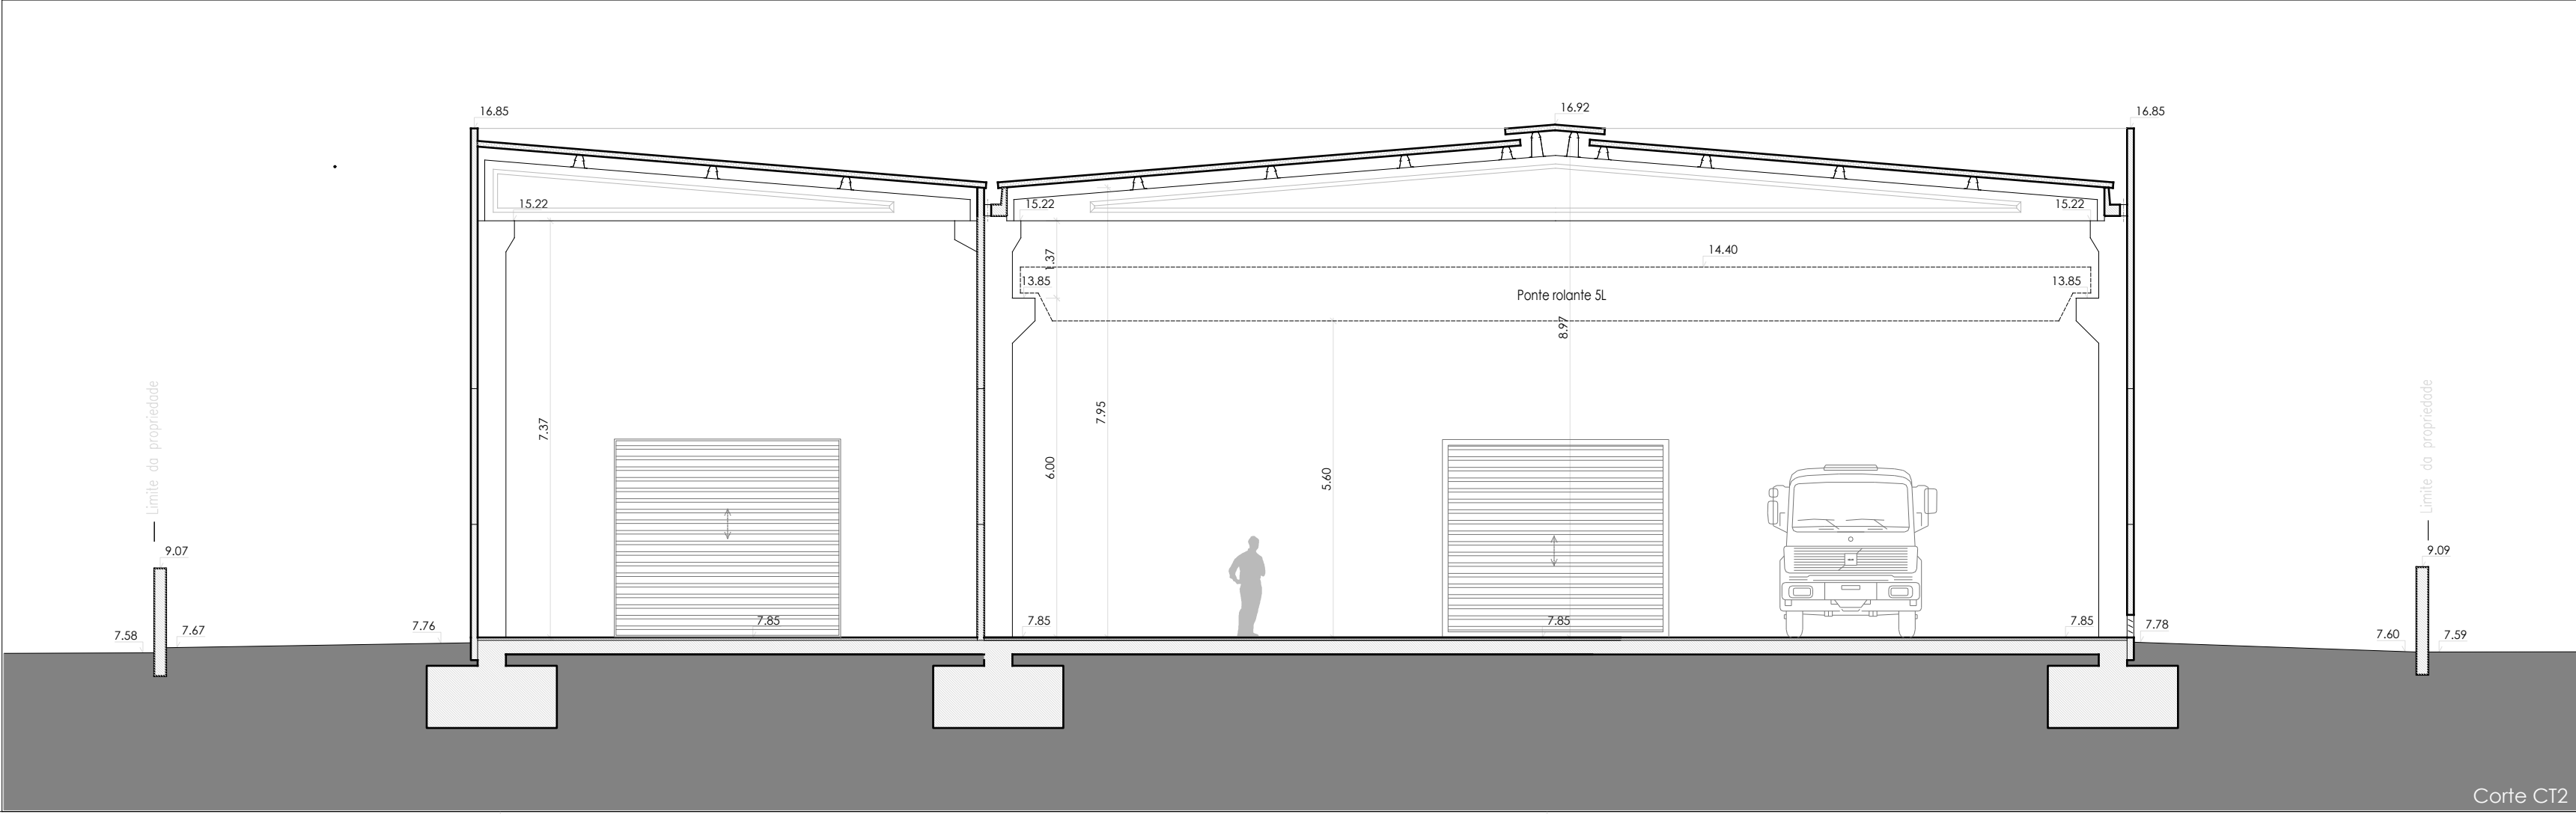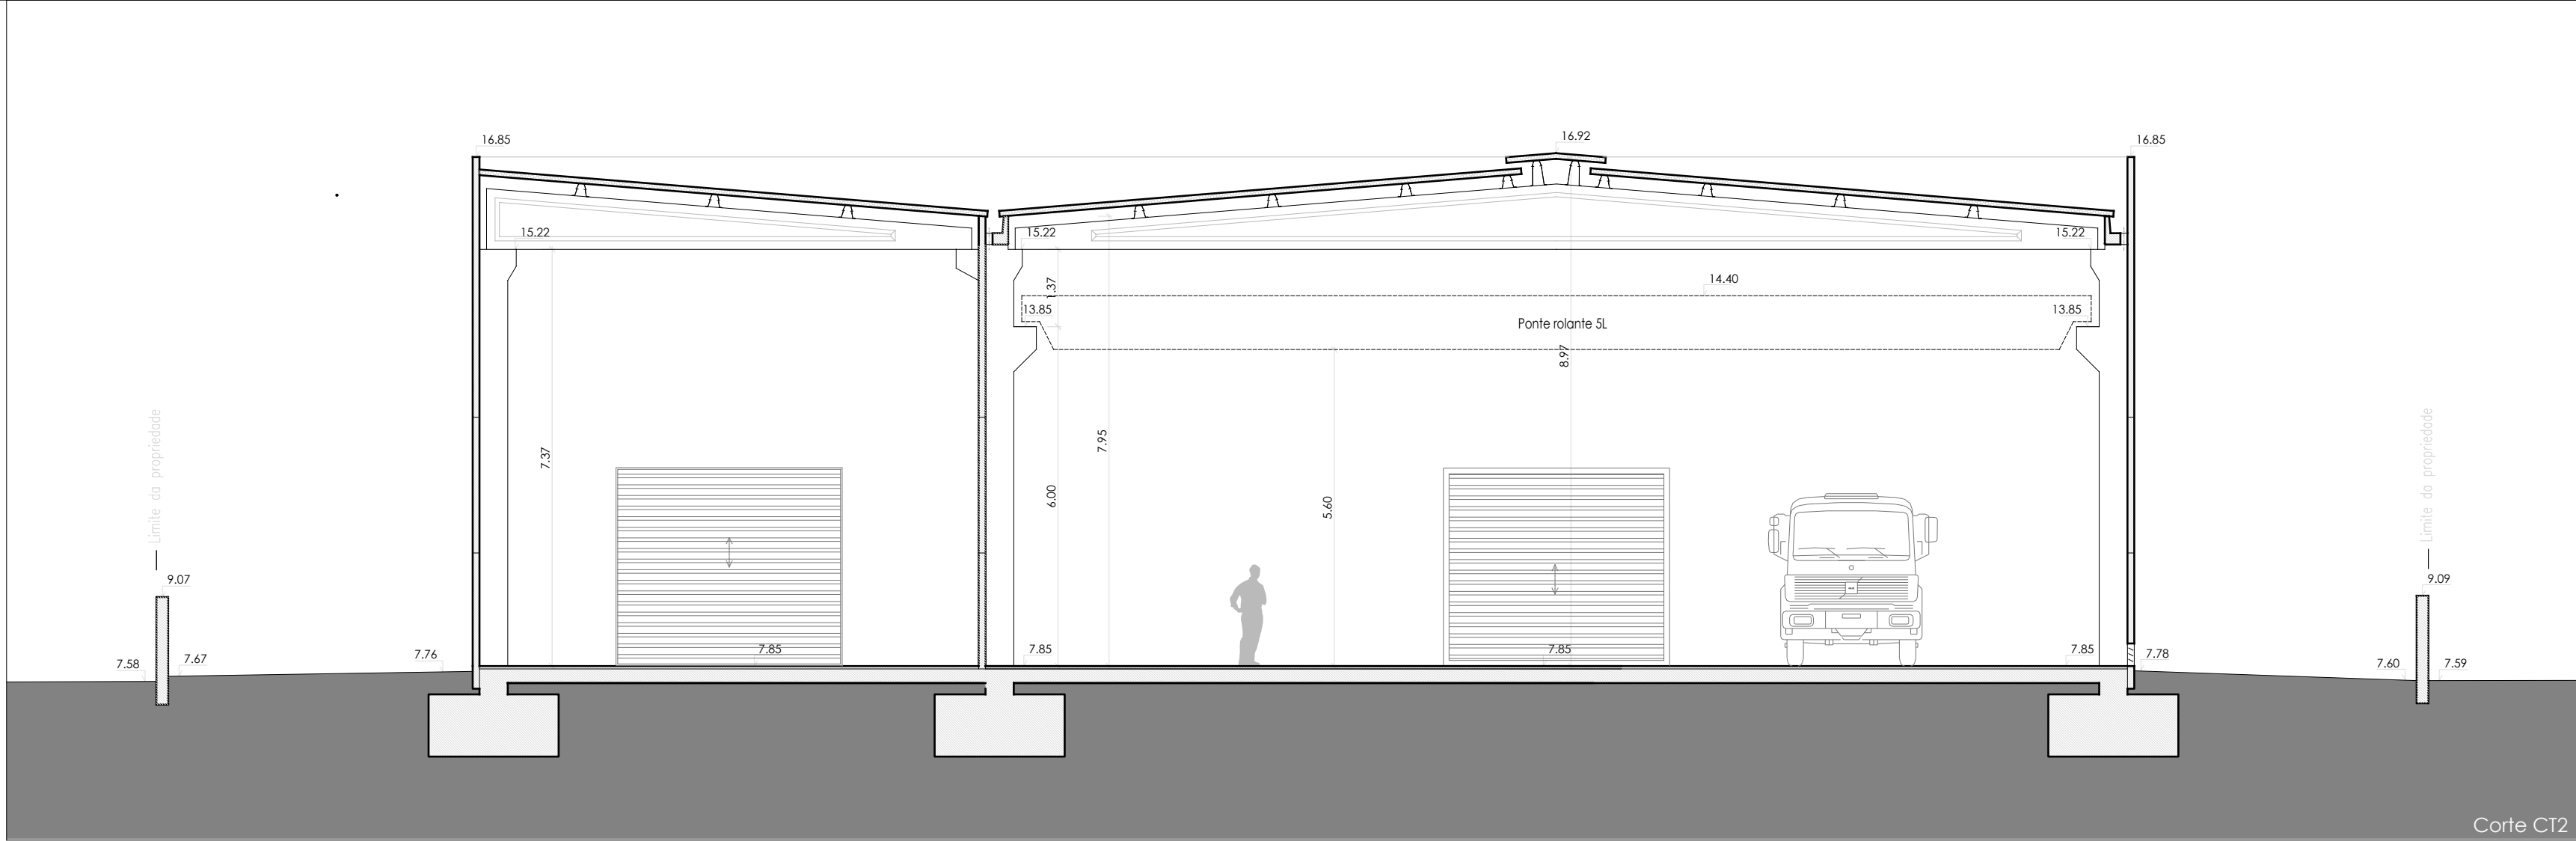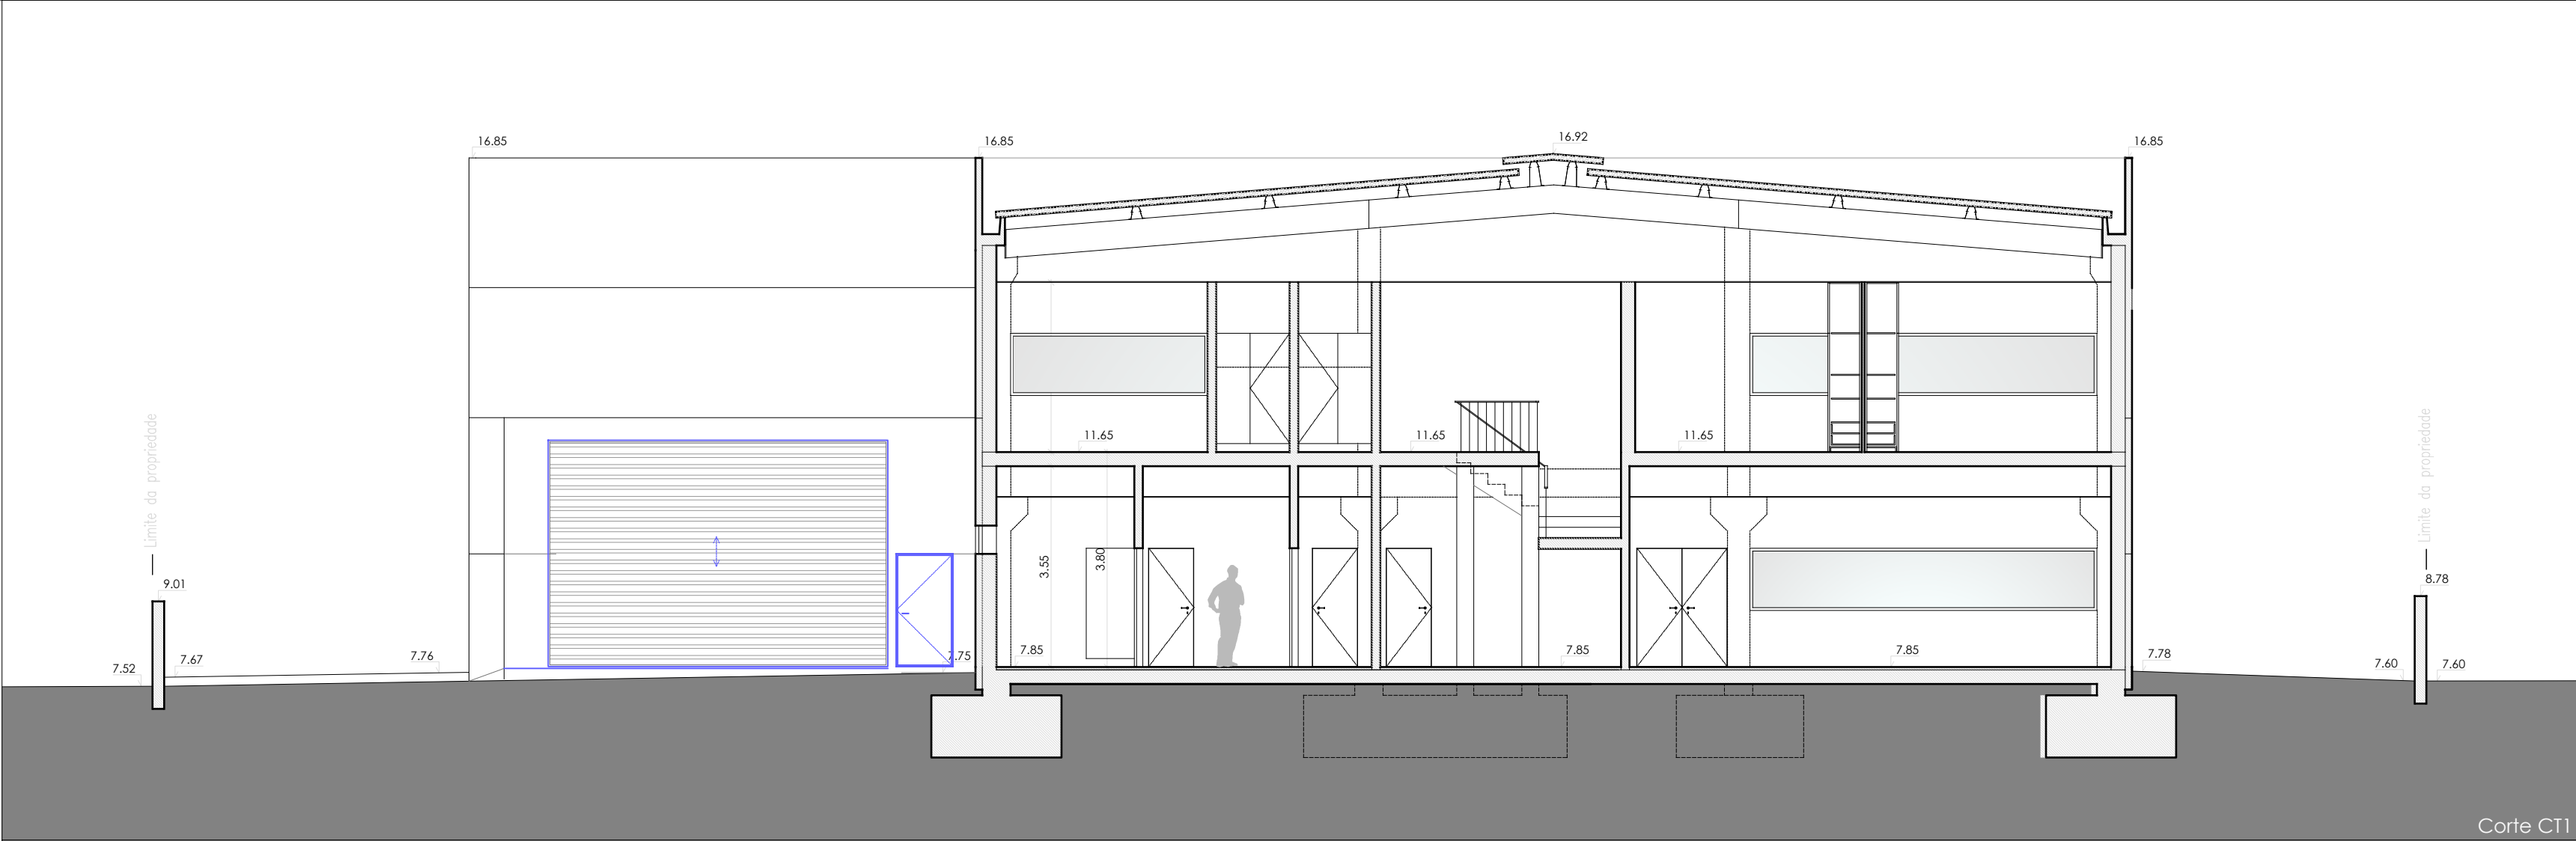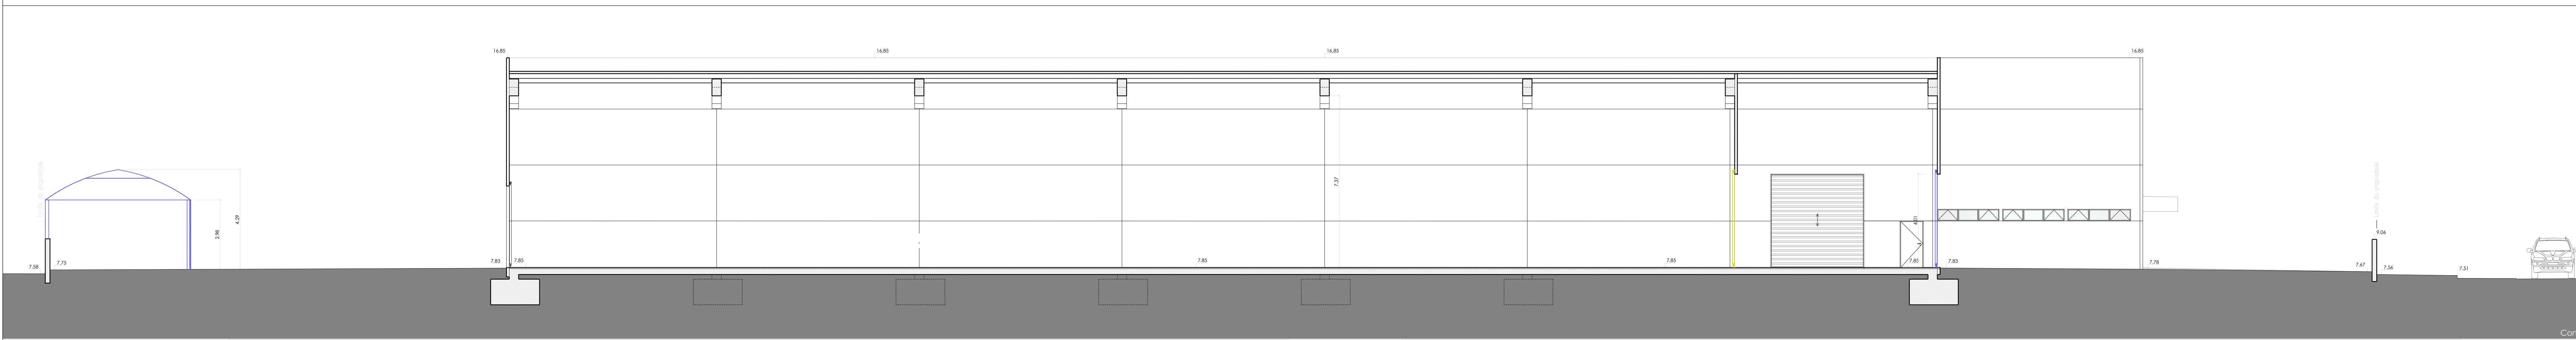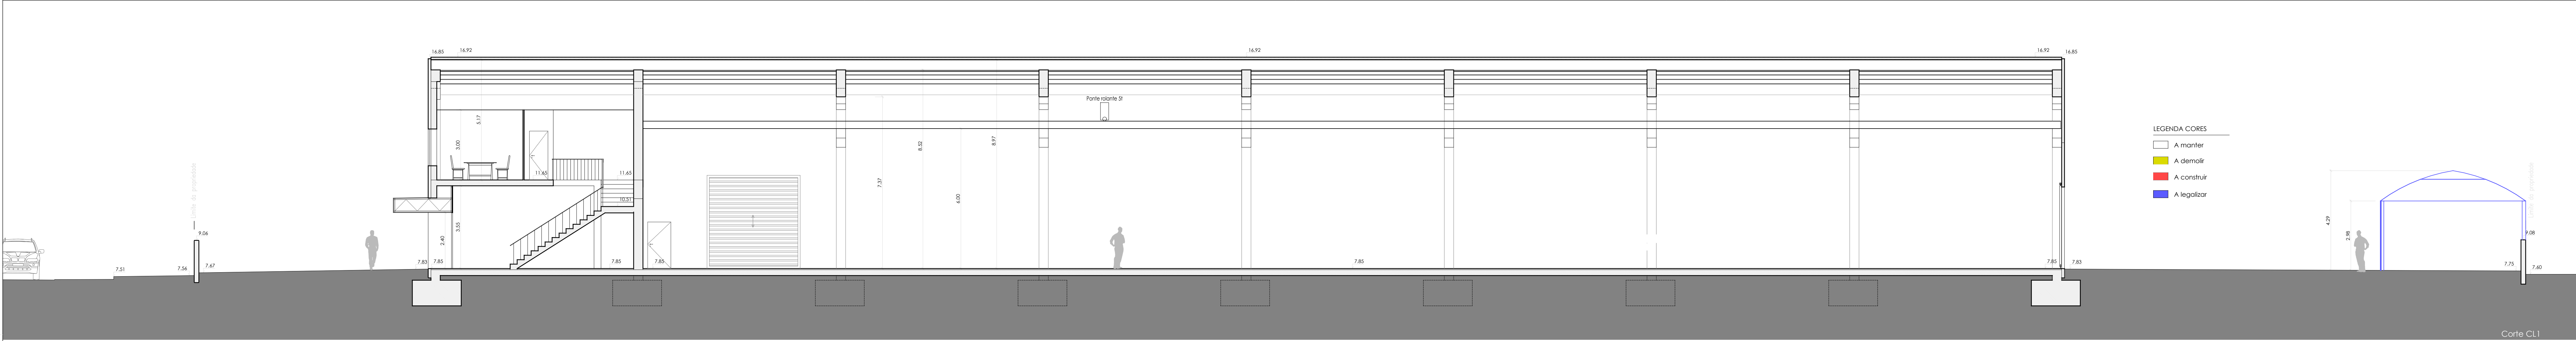


LEGENDA DE MATERIAS			
	Construções existentes		Zonas permeáveis ajardinadas
	Coberturas em chapa sandwich		Passeios
	Baixas de estacionamento	00.00	Cotas existentes e a manter
		00.00	Cotas de projecto


LEGENDA CORES	
	A manter
	A demolir
	A construir
	A legalizar

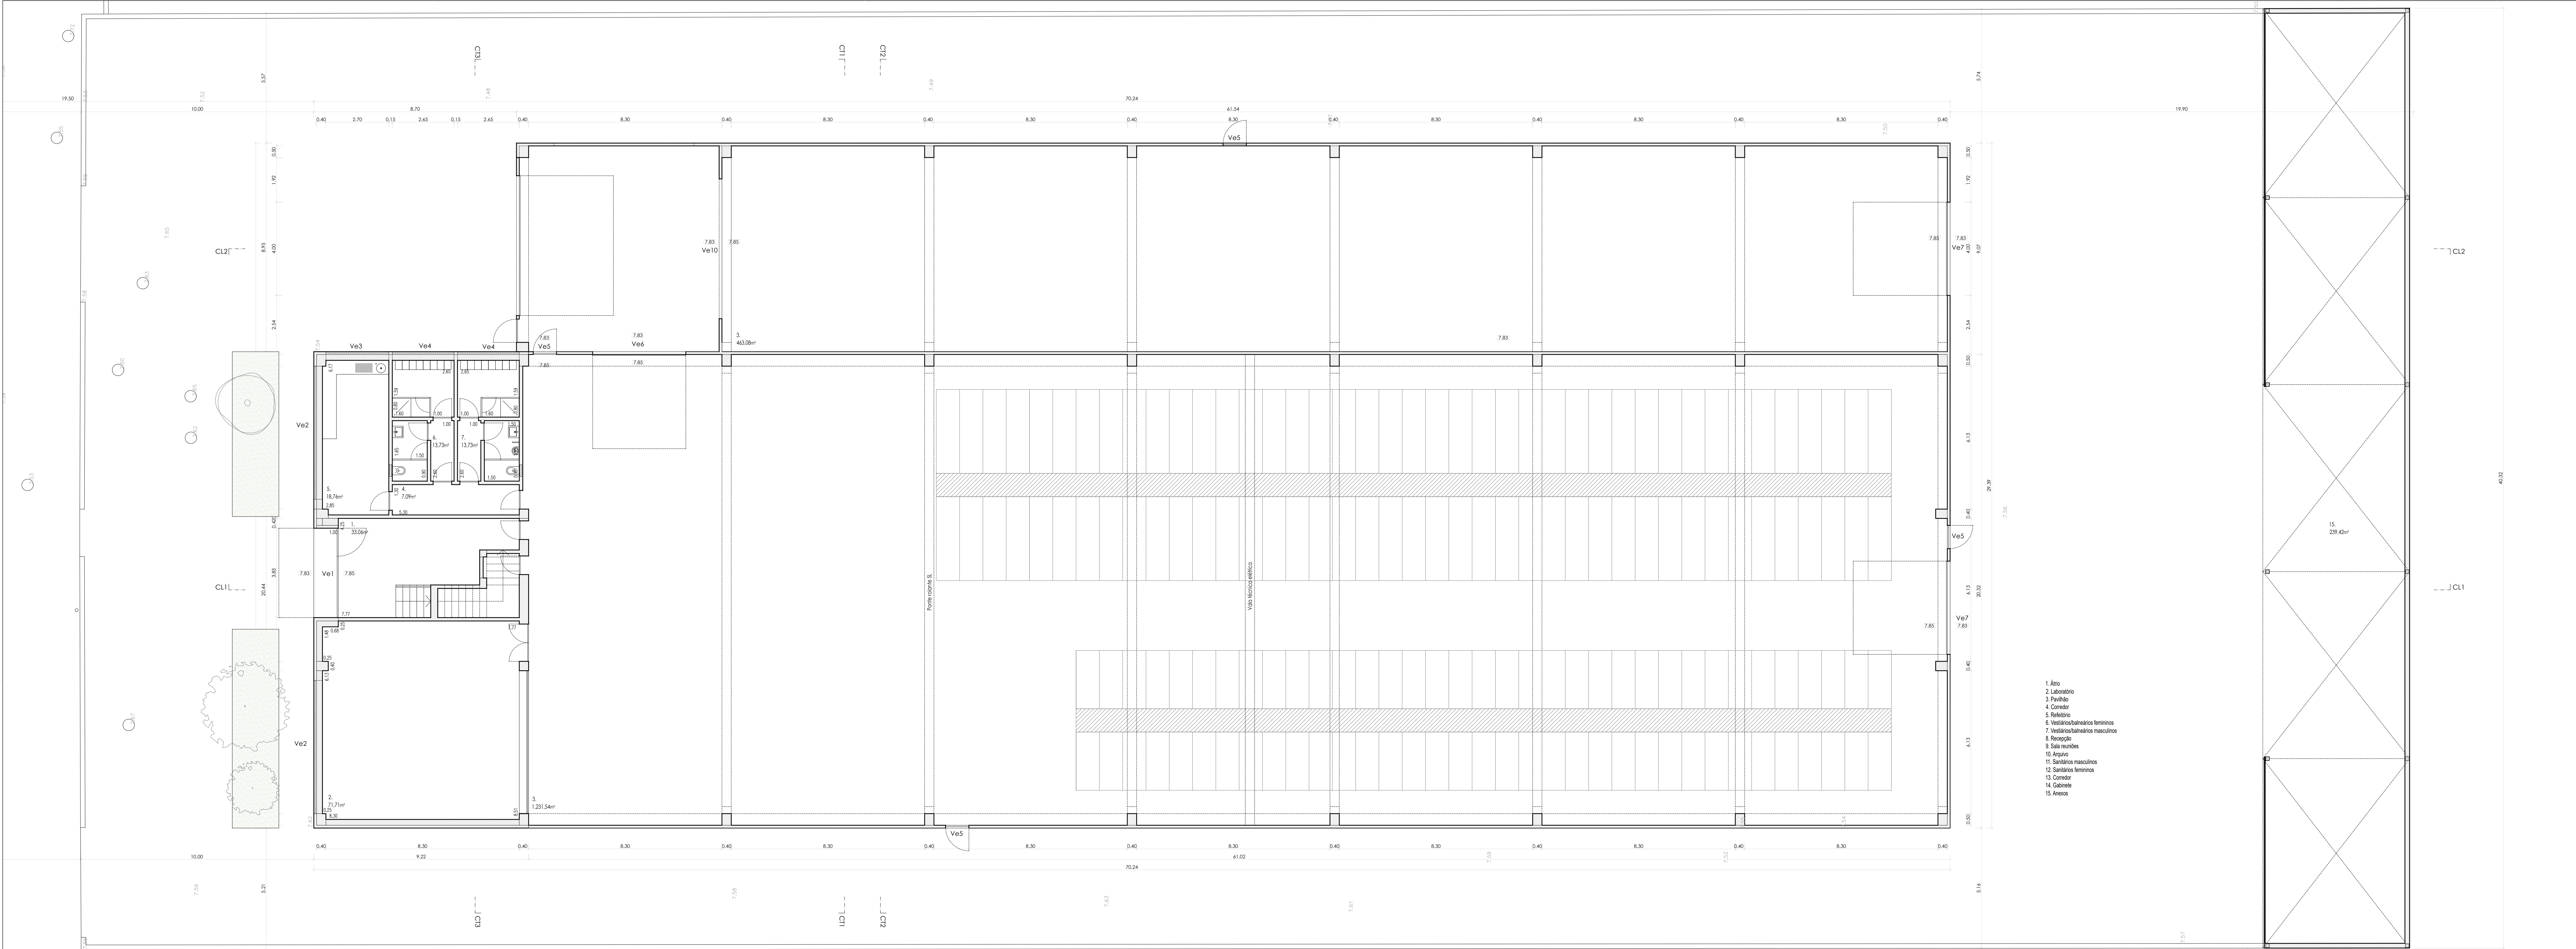







- 1. Ato
- 2. Laboratório
- 4. Corredor
- 6. Vestiário feminino
- 7. Vestiário masculino
- 8. Recepção
- 9. Sala de reuniões
- 10. Arquivo
- 11. Sanitário masculino
- 12. Sanitário feminino
- 13. Corredor
- 15. Anexo

LEGENDA DE MATERIAIS			
	Construções existentes		Zonas permitidas ajardinadas
	Coberturas em chapa sandwich		Passeios
	Basas de estacionamento		Cotas existentes e a manter
	Cotas de projeto		

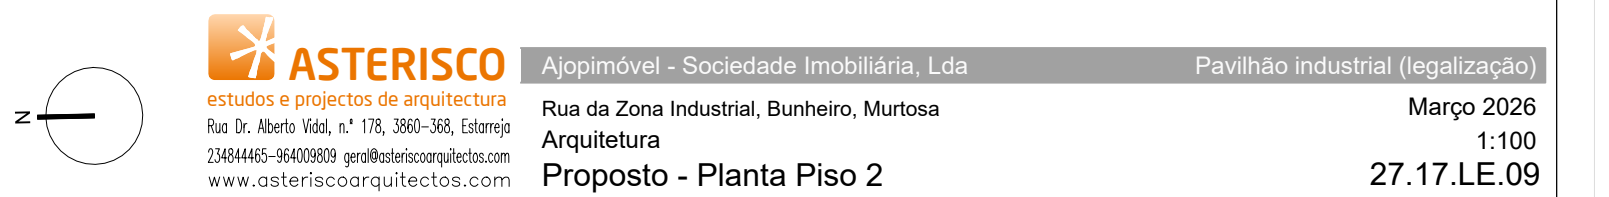

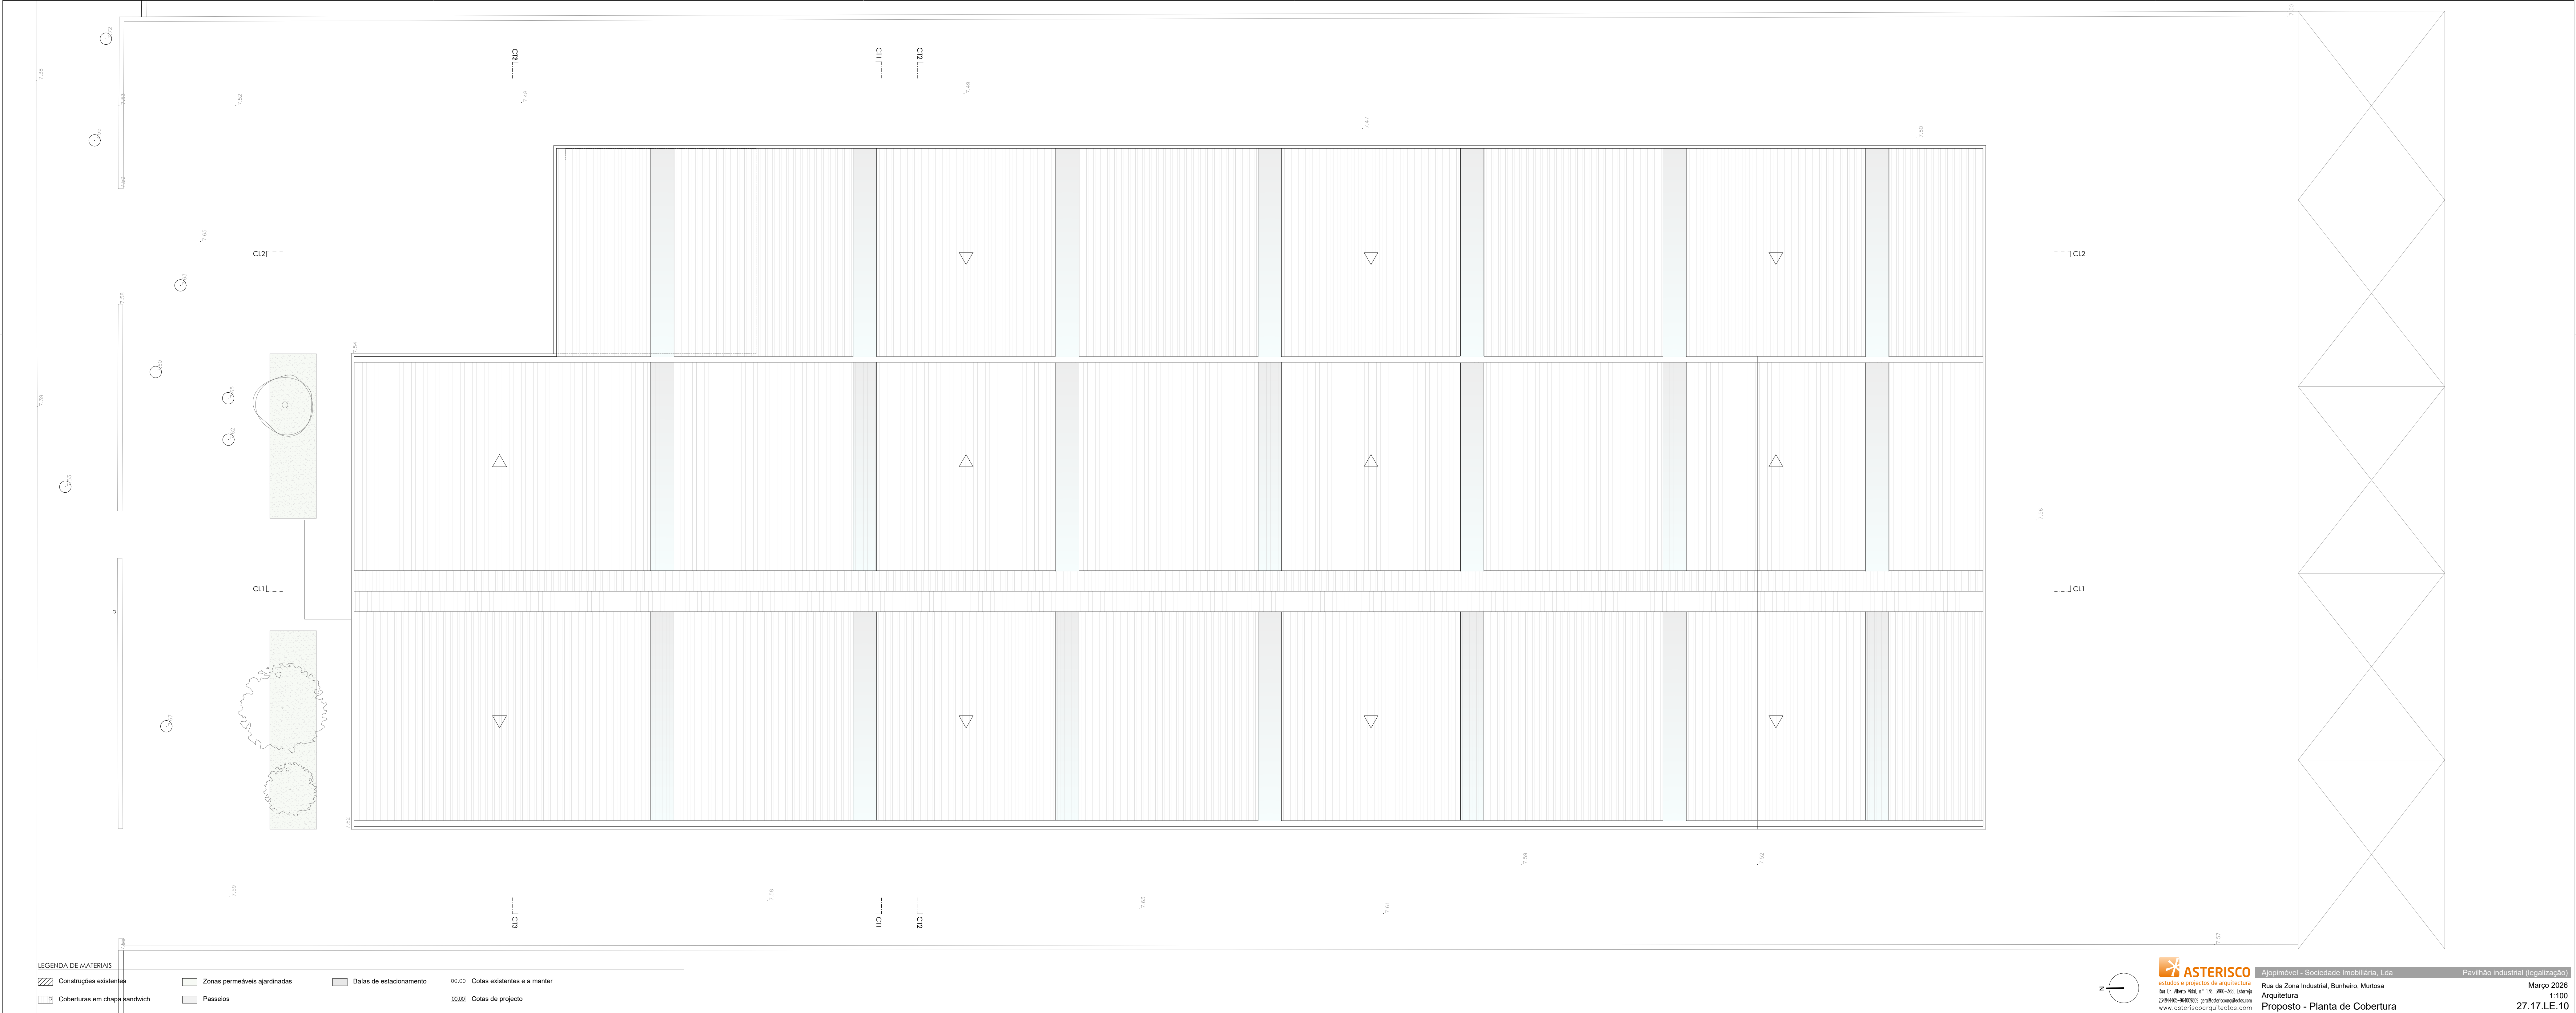






LEGENDA DE MATERIAS			
	Construções existentes		Zonas permeáveis ajardinadas
	Coberturas em chapa sandwich		Passeios
	Baixas de estacionamento		
00.00	Cotas existentes e a manter		
00.00	Cotas de projecto		

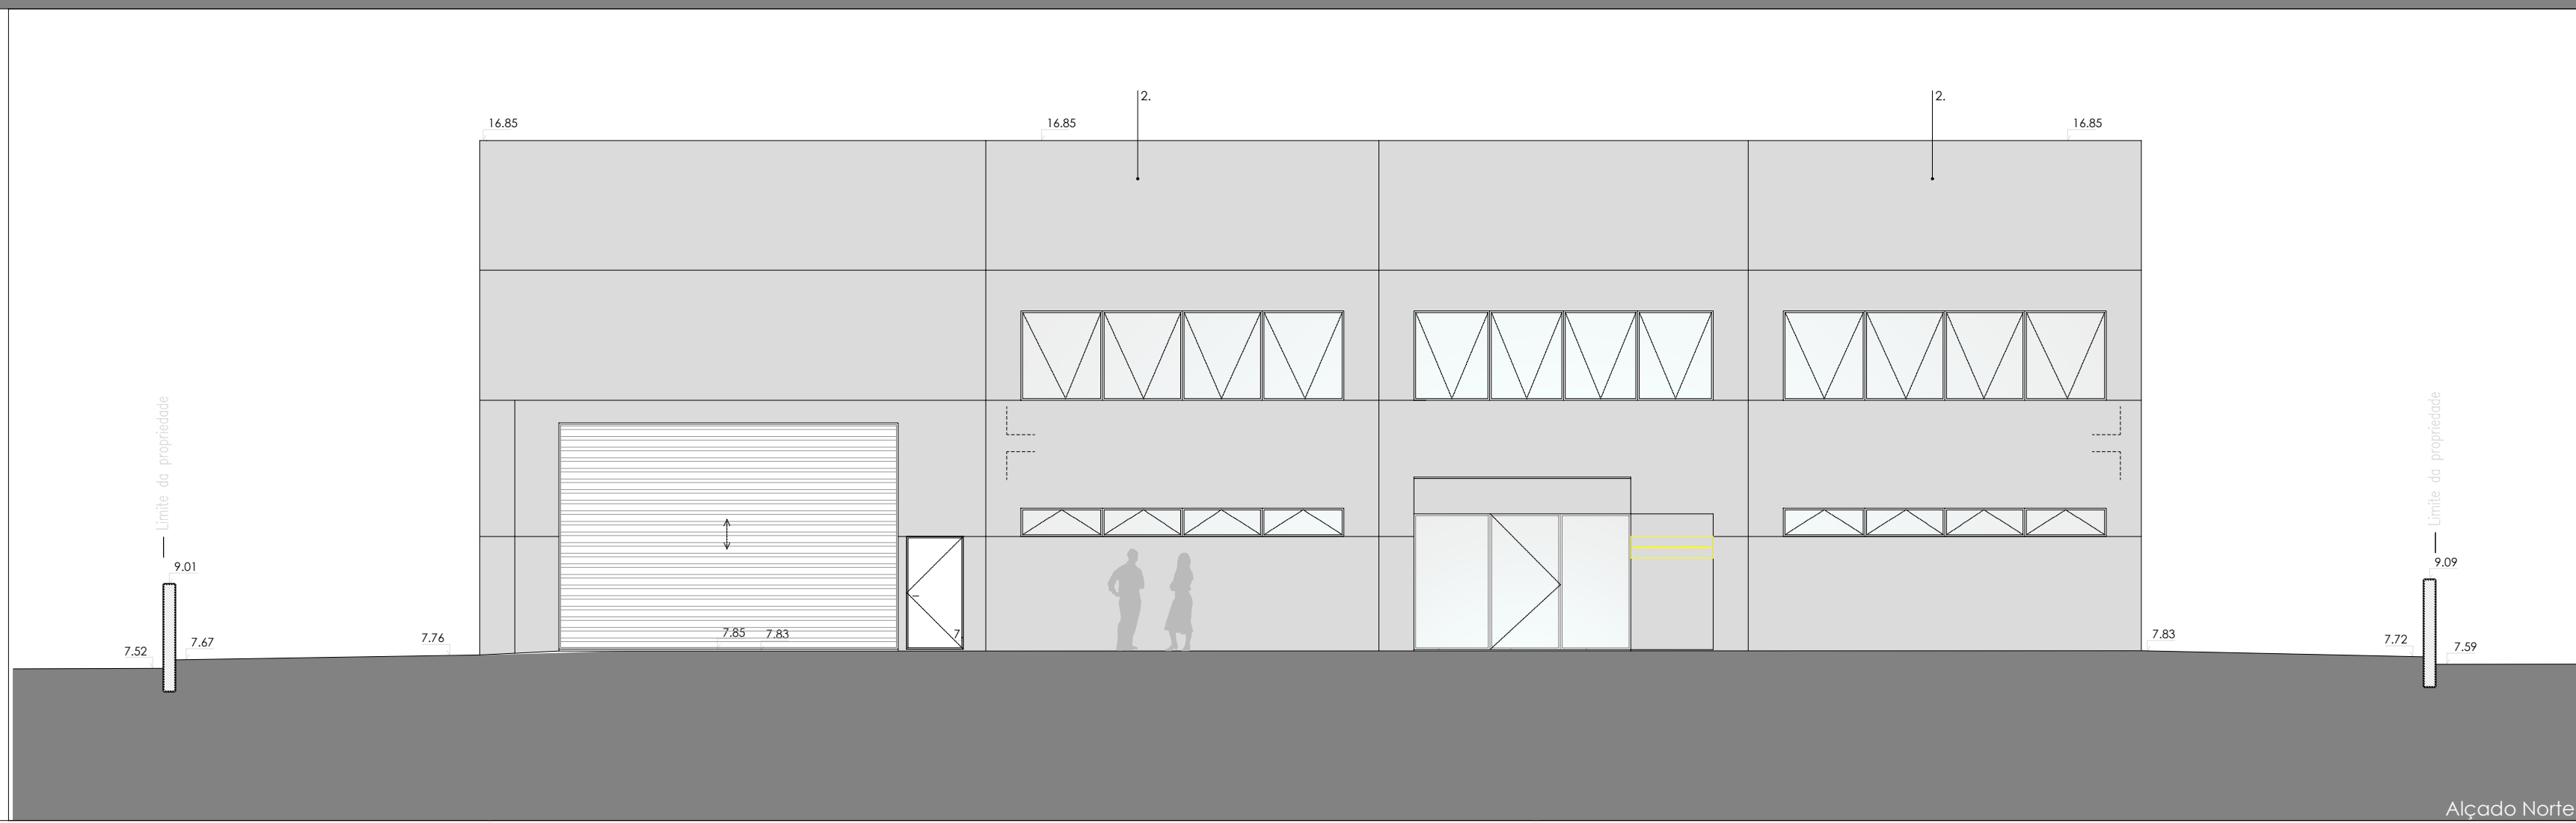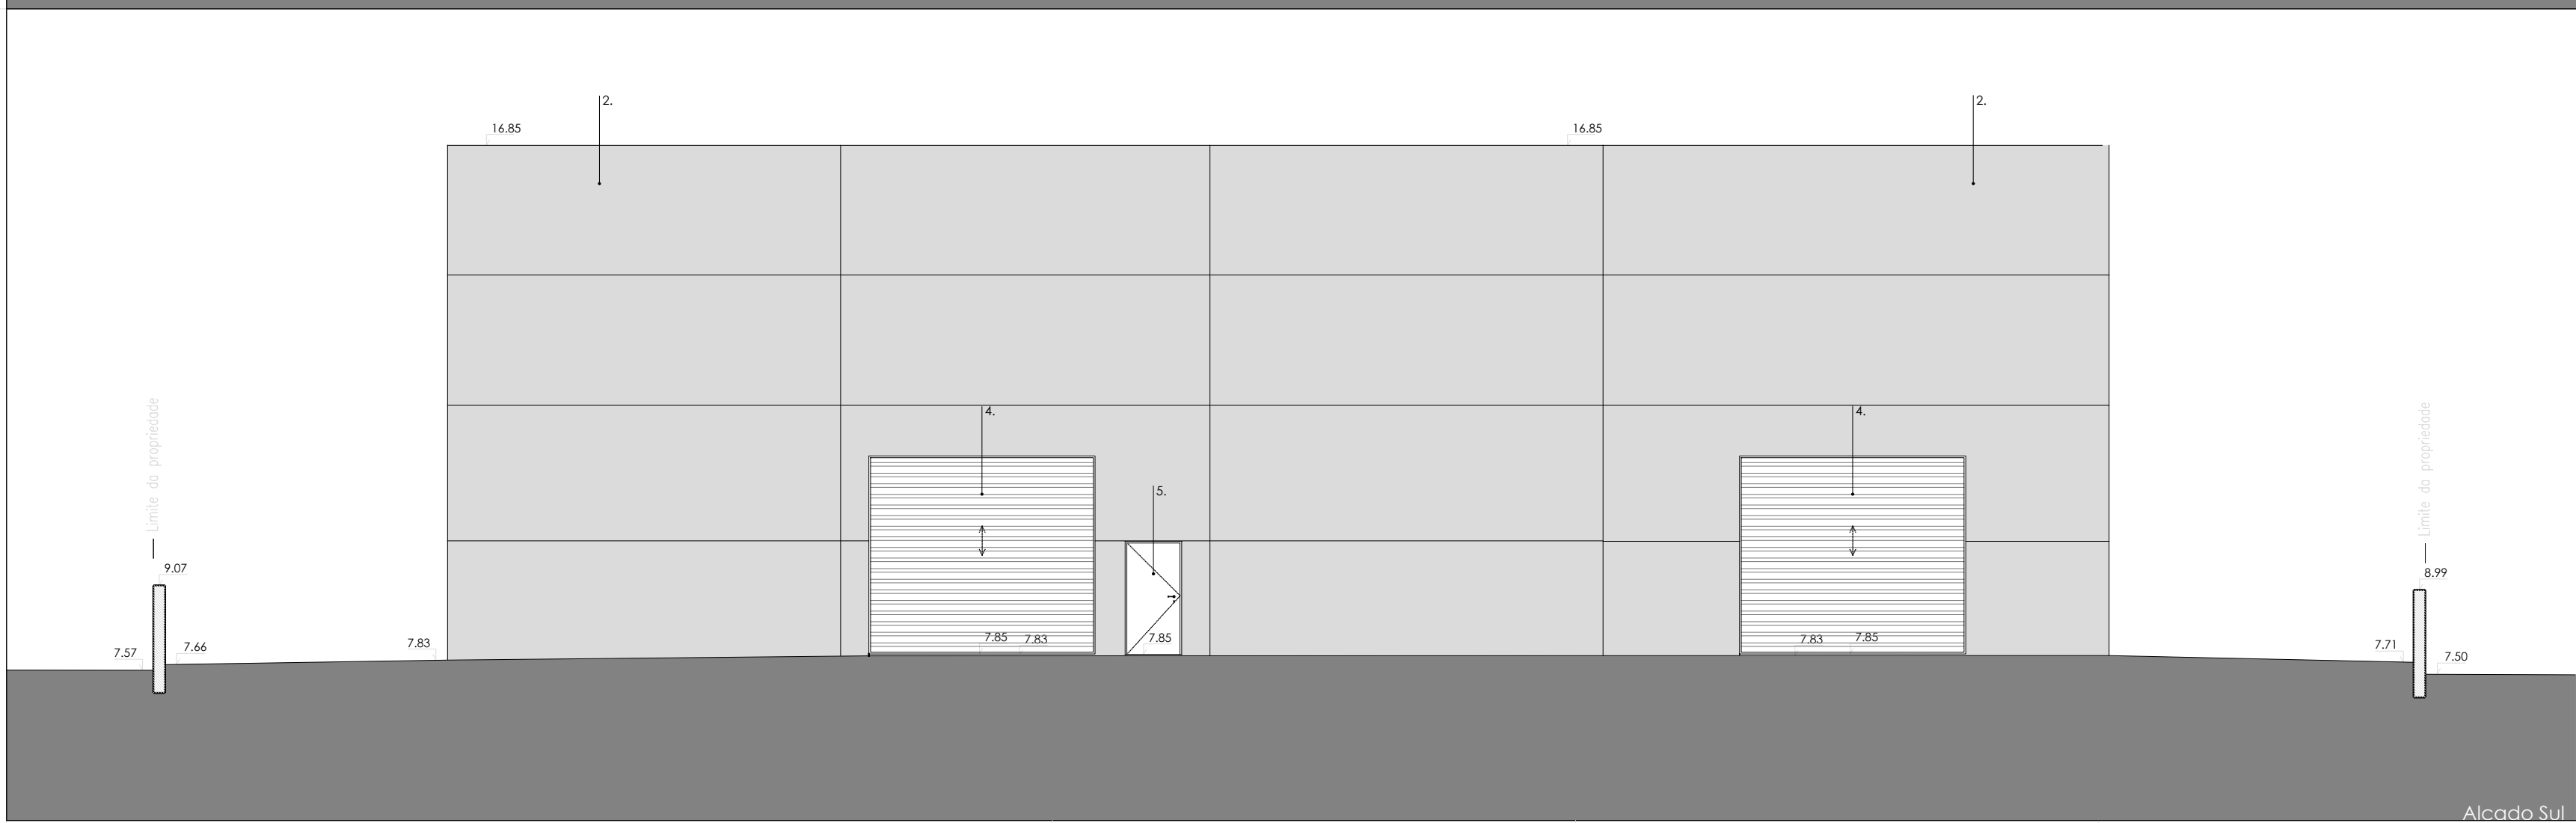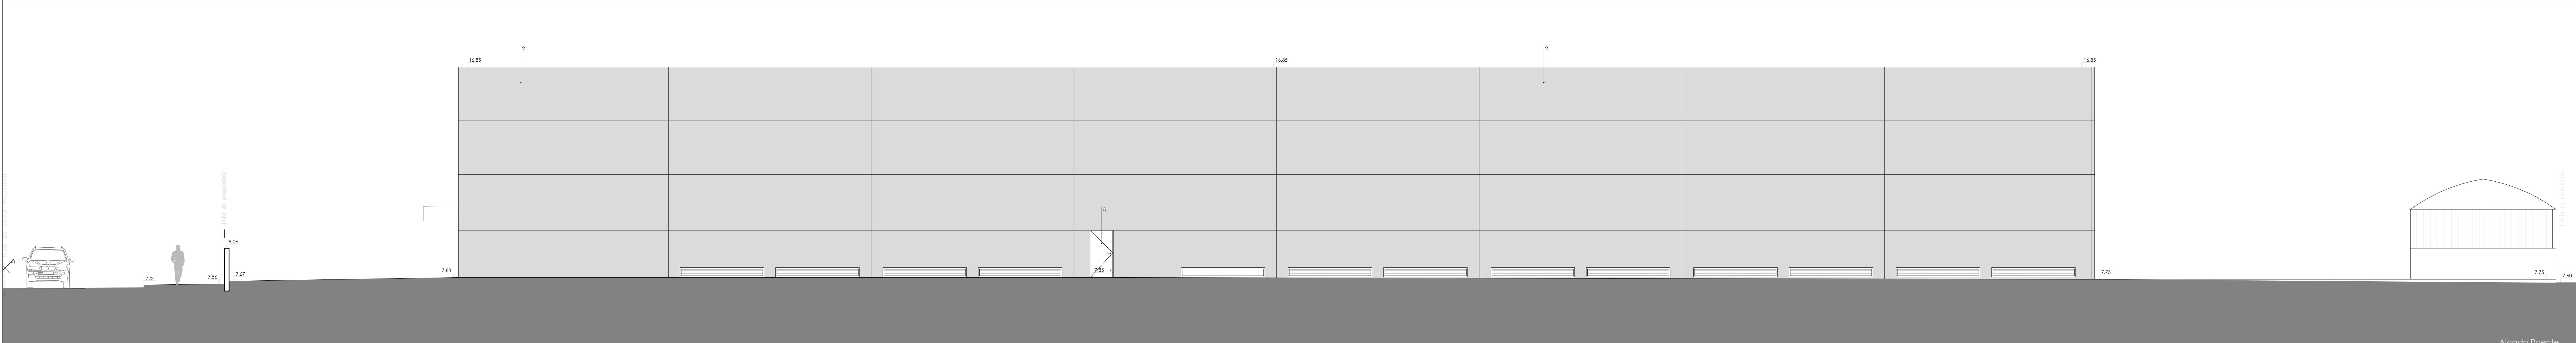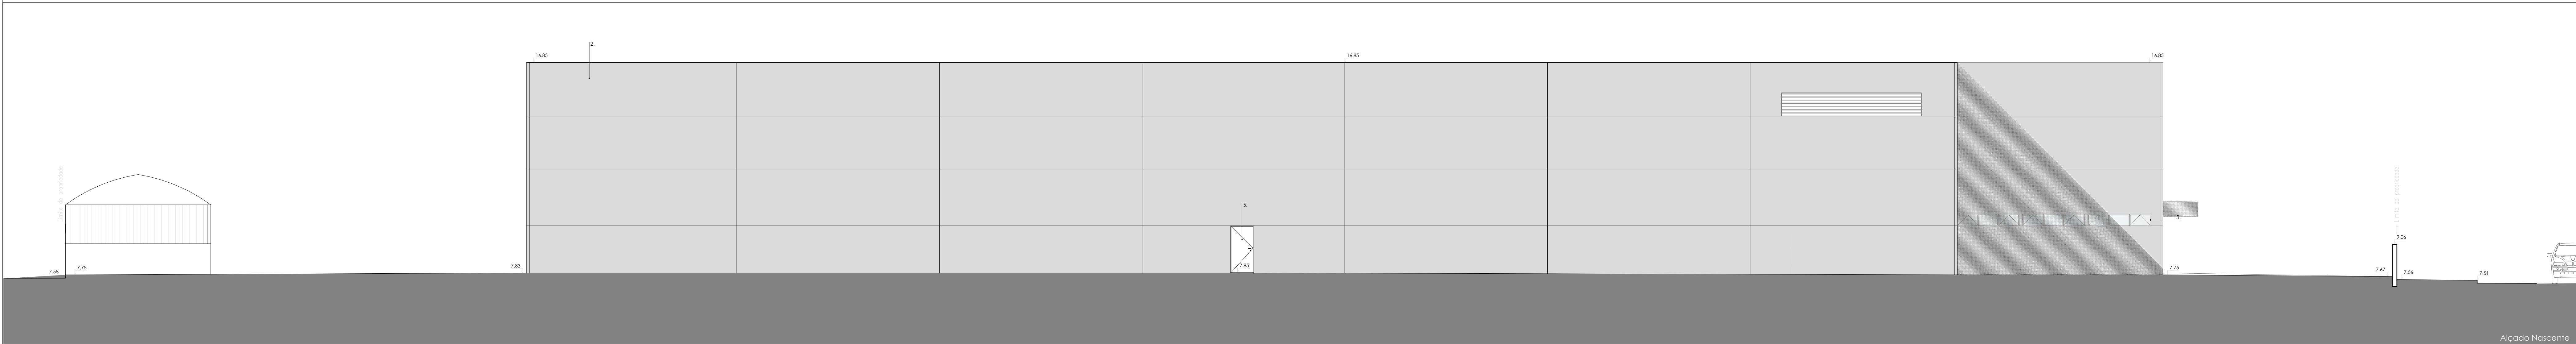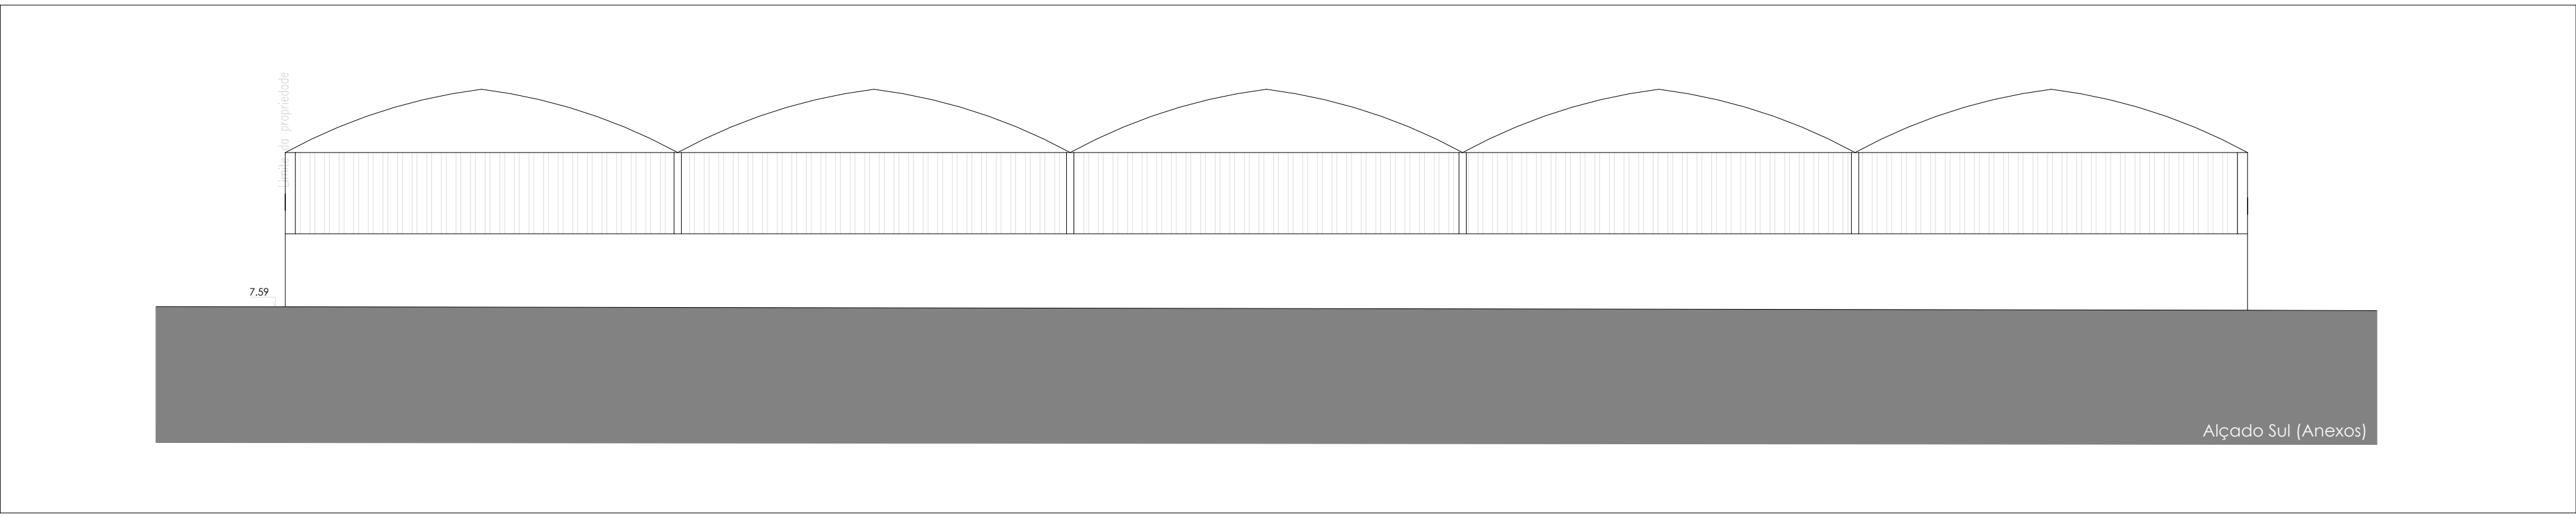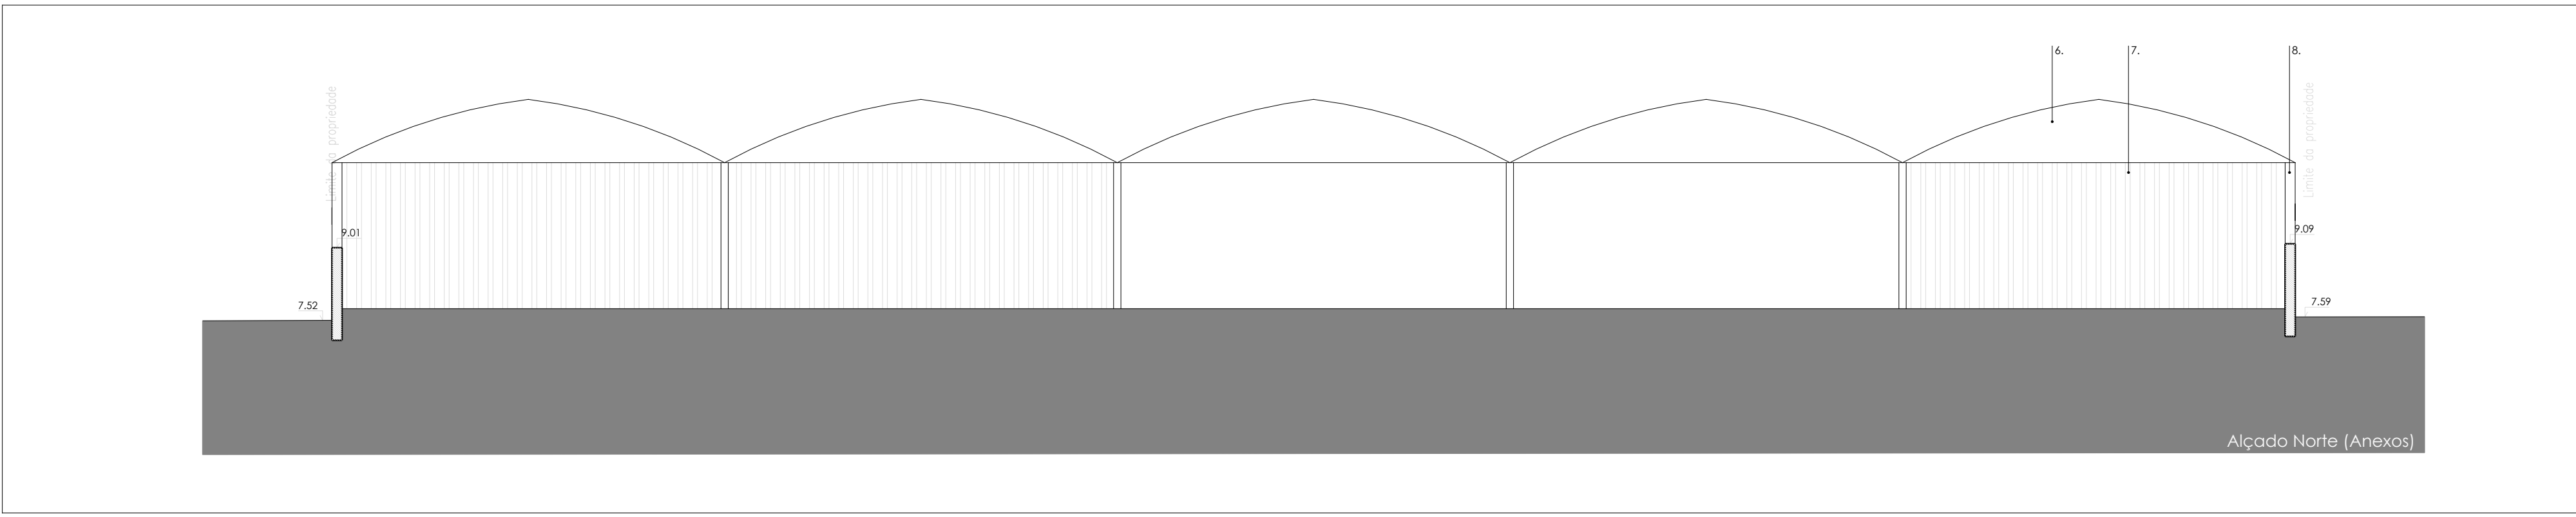

Notas:

1. Estrutura prefabricada em betão de fios industriais.
2. Painéis prefabricados em betão aparente.
3. Colunas com corte térmico em alumínio anodizado na cor chumbo escuro com vidro duplo.
4. Portões de folha elevatória accionados em perfil e chapamento metálico pintados na cor chumbo metálico.
5. Portas de segurança com abertura para interior com lâmina anti-pancadas, na cor cinza das chapas de revestimento.
6. Lâmina brânca.
7. Chapa metálica corugada na cor verde.
8. Tubo metálico de secção quadrada, pintado de verde.

ASTERISCO Arquitetos **Arquitetura** Arquitetura **Proposta - Alçados** Proposta - Alçados **27.17.LE.11**

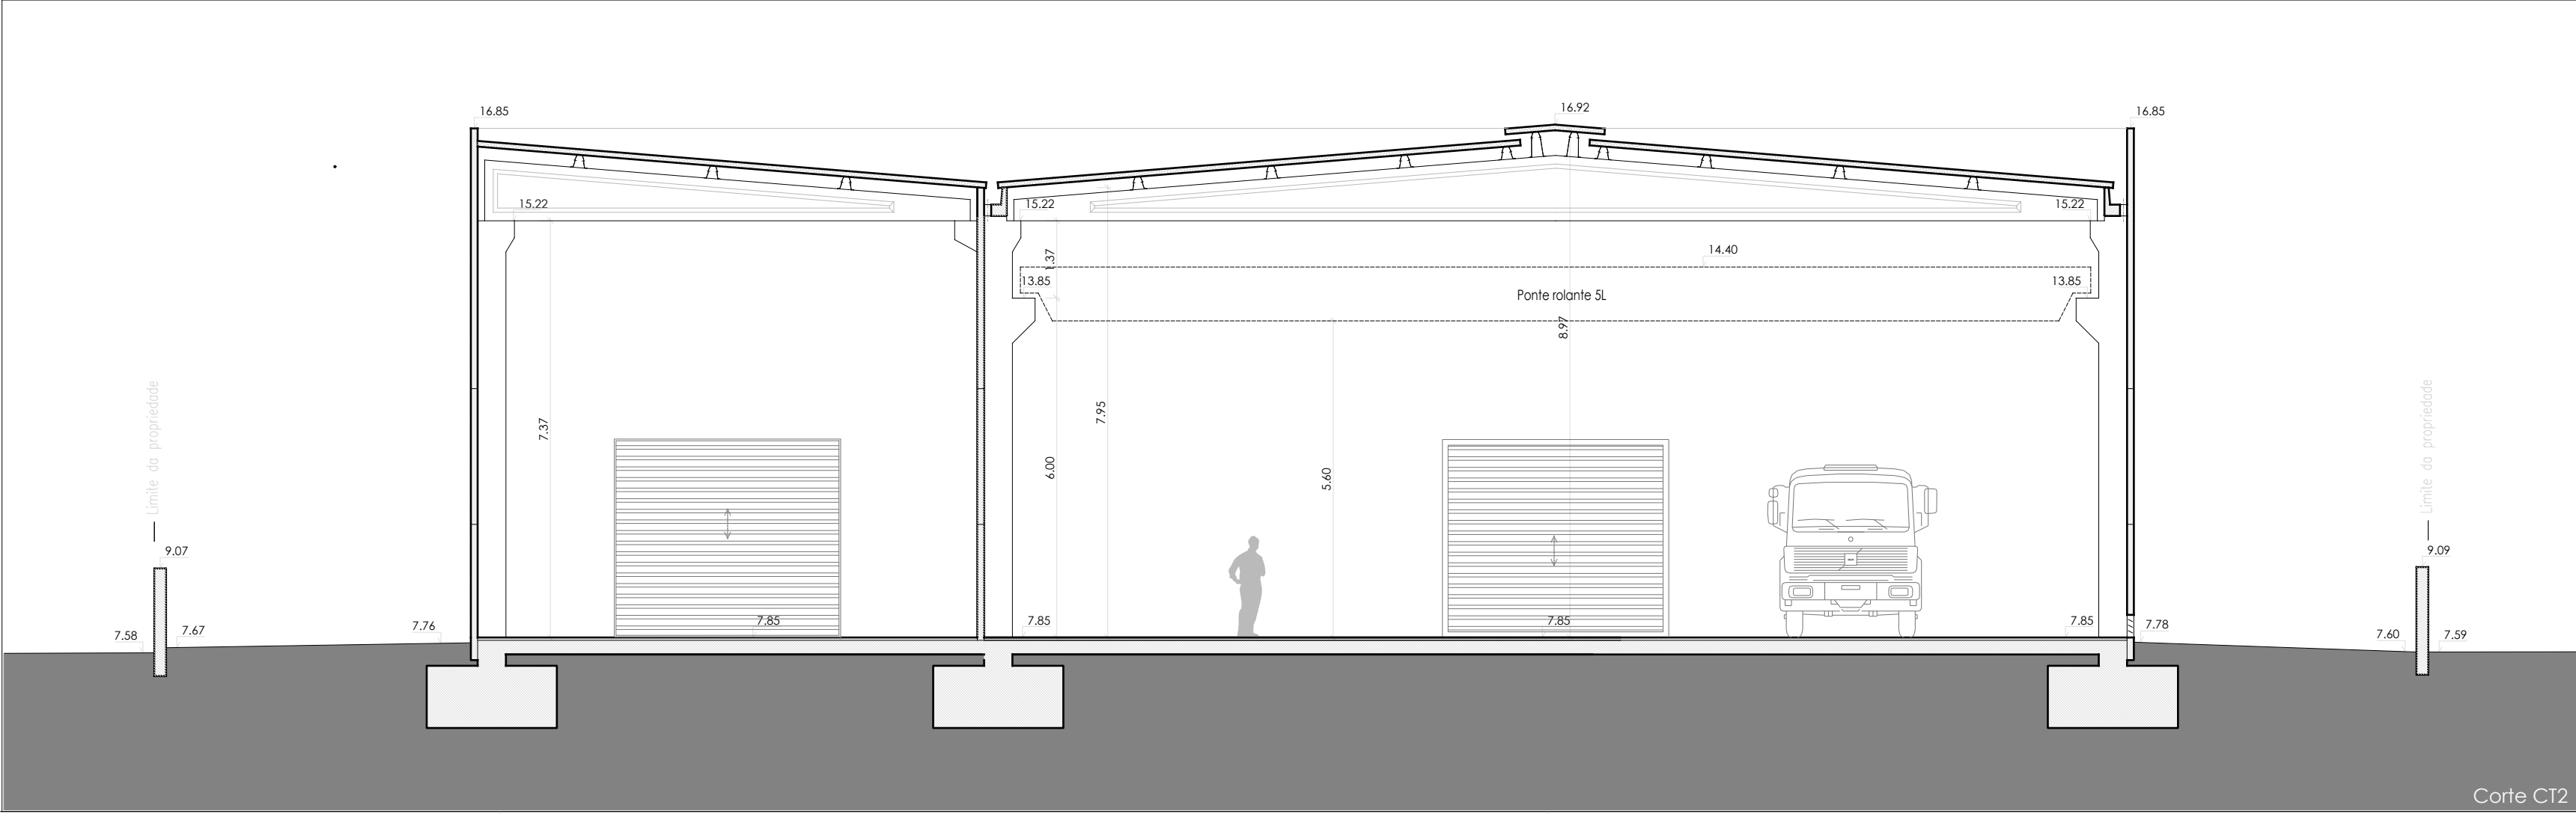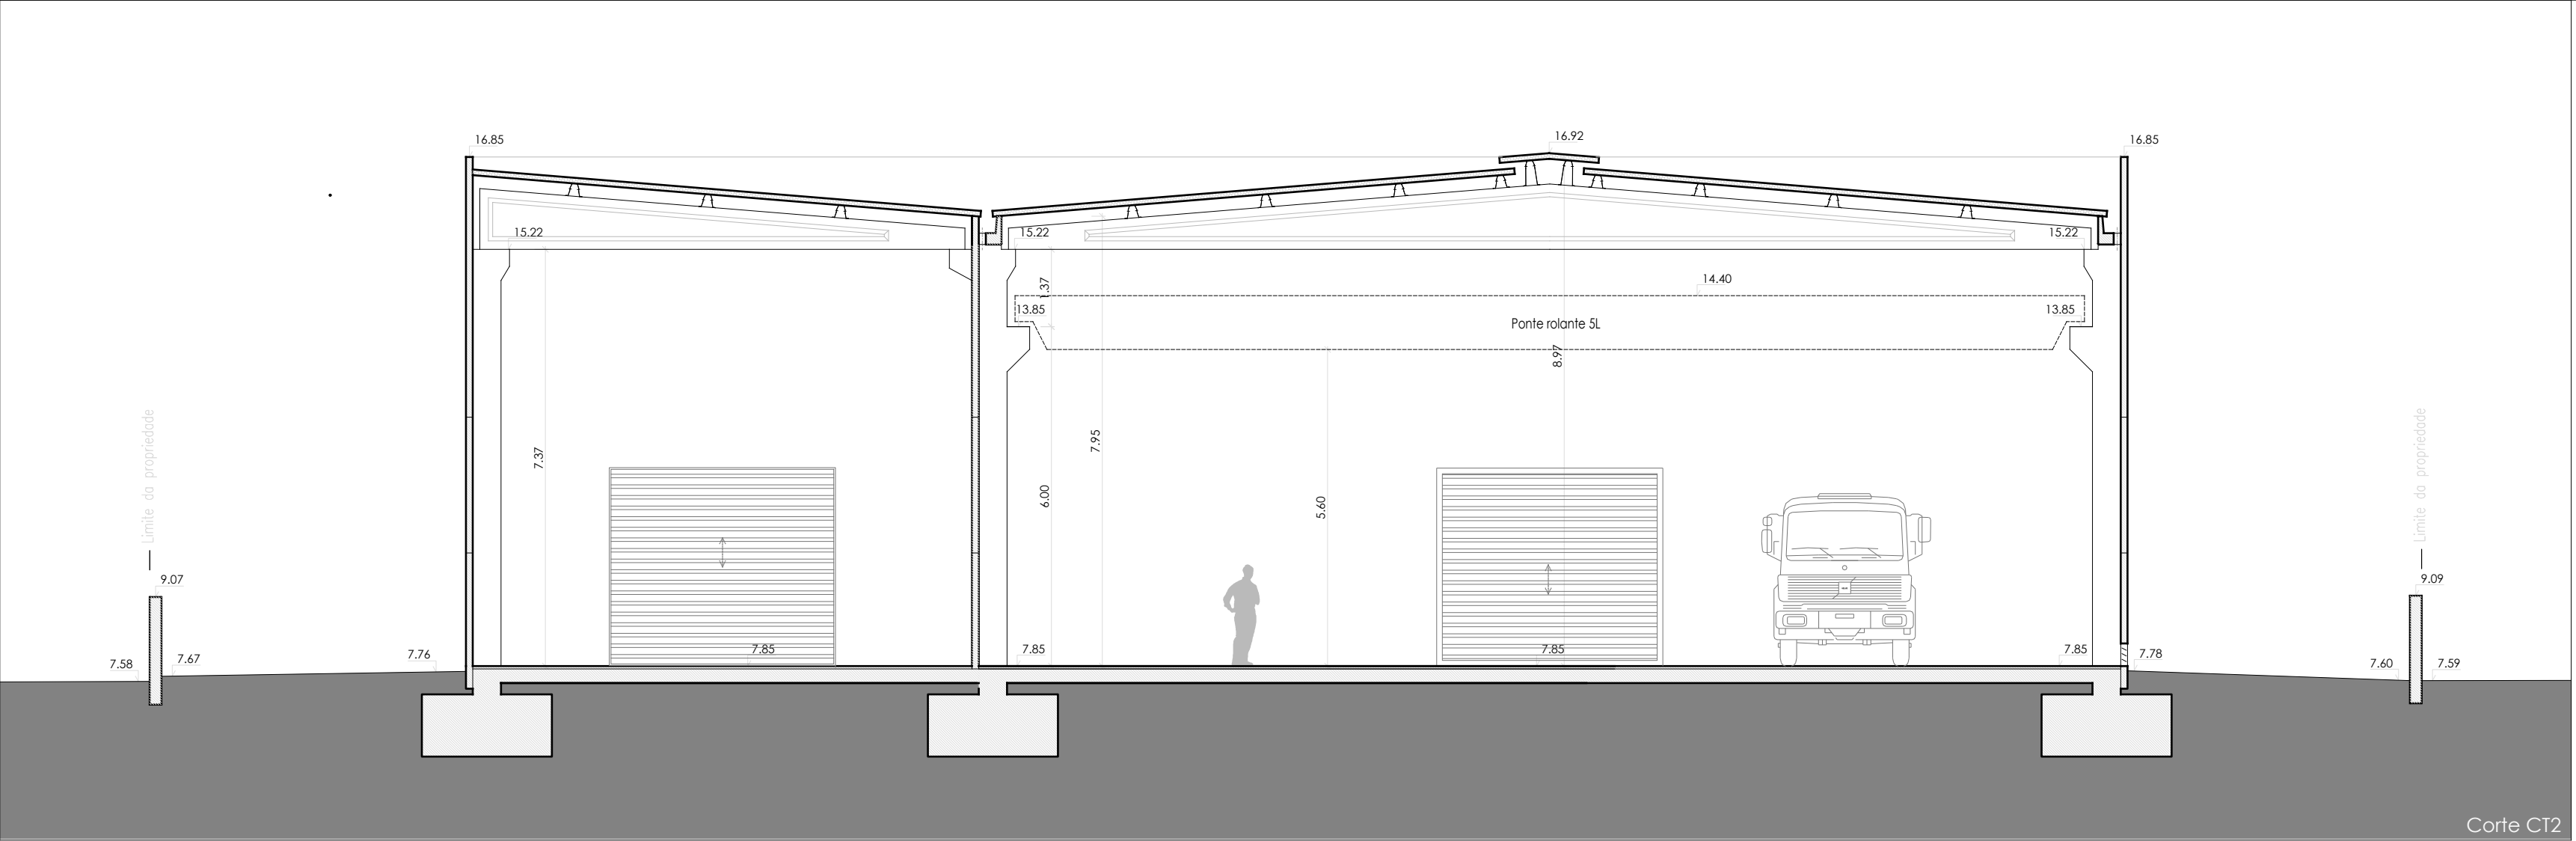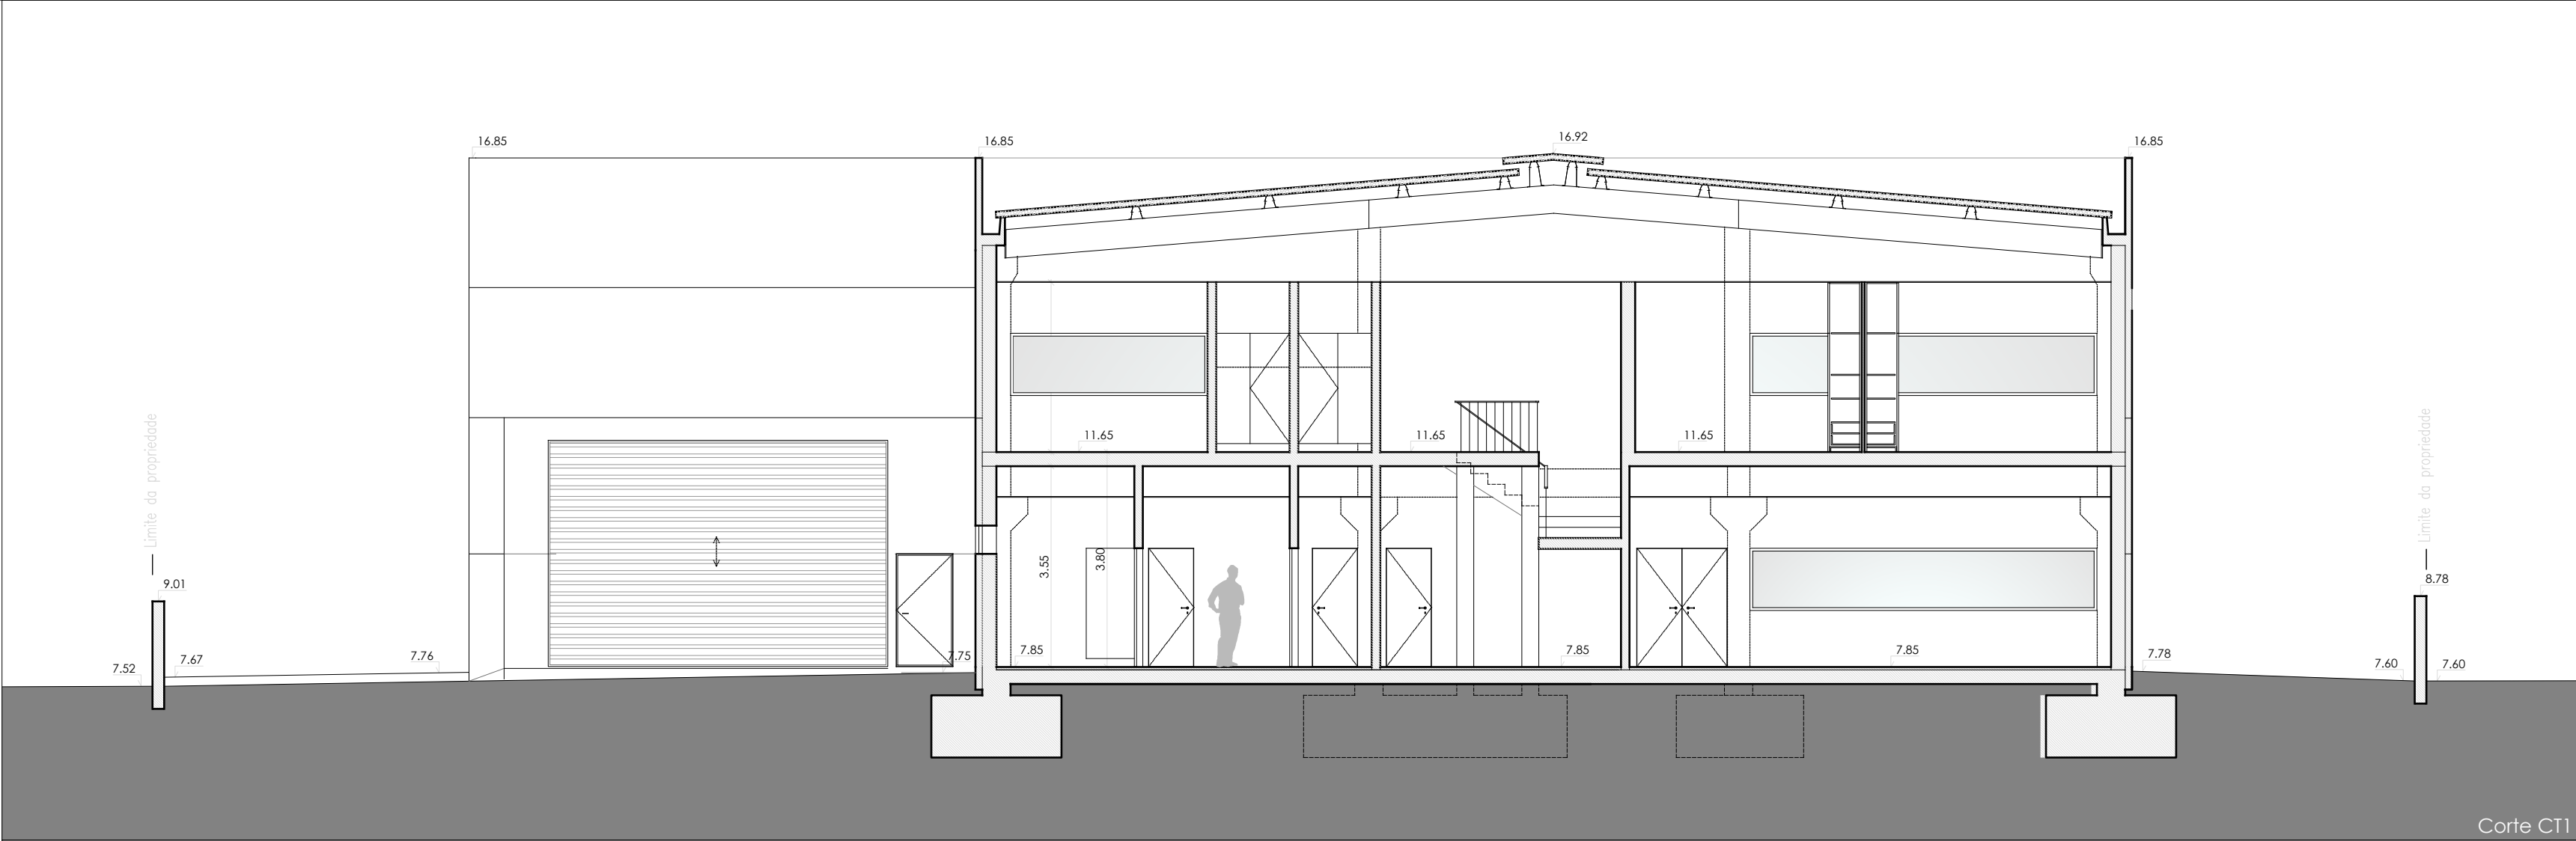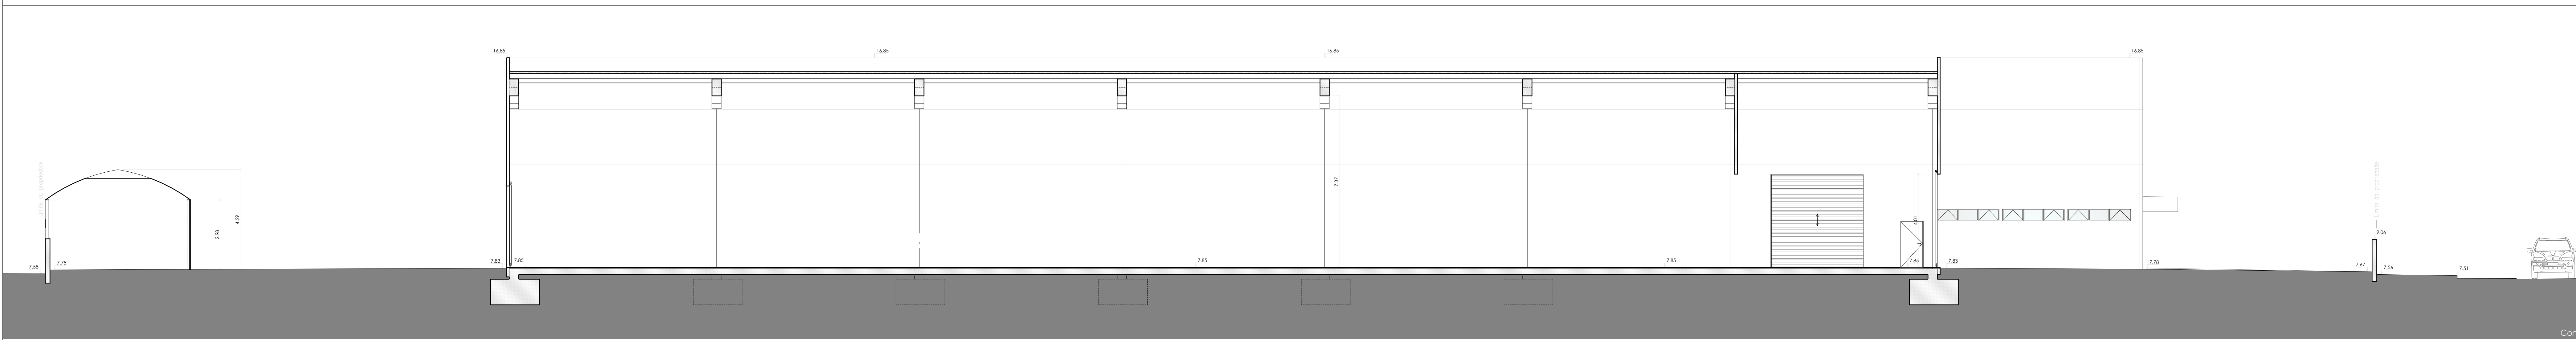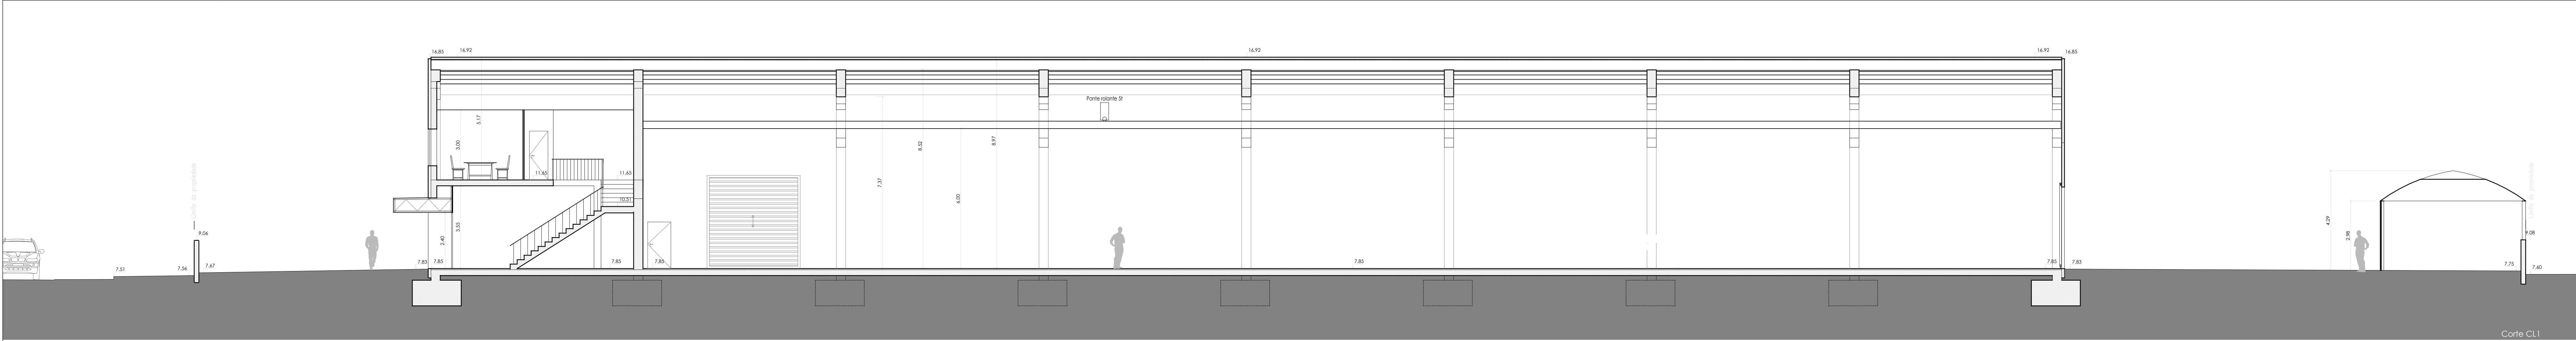

LEGENDA DE MATERIAIS			
	Construções existentes		Zonas permeáveis ajardinadas
	Coberturas em chapa sandwich		Passadiços
	Baixas de estacionamento		Cotas existentes e a manter
			Cotas de projecto