

ÍNDICE:

00 - ÍNDICE


01 - PLANTA DE LOCALIZAÇÃO

02 - PLANTA DE IMPLANTAÇÃO - LOCALIZAÇÃO DE POÇOS E FUROS

03 - PLANTA DA REDE DE ÁGUA - EDIFÍCIO A E F E PAVILHÃO 6 E 3





1/25000

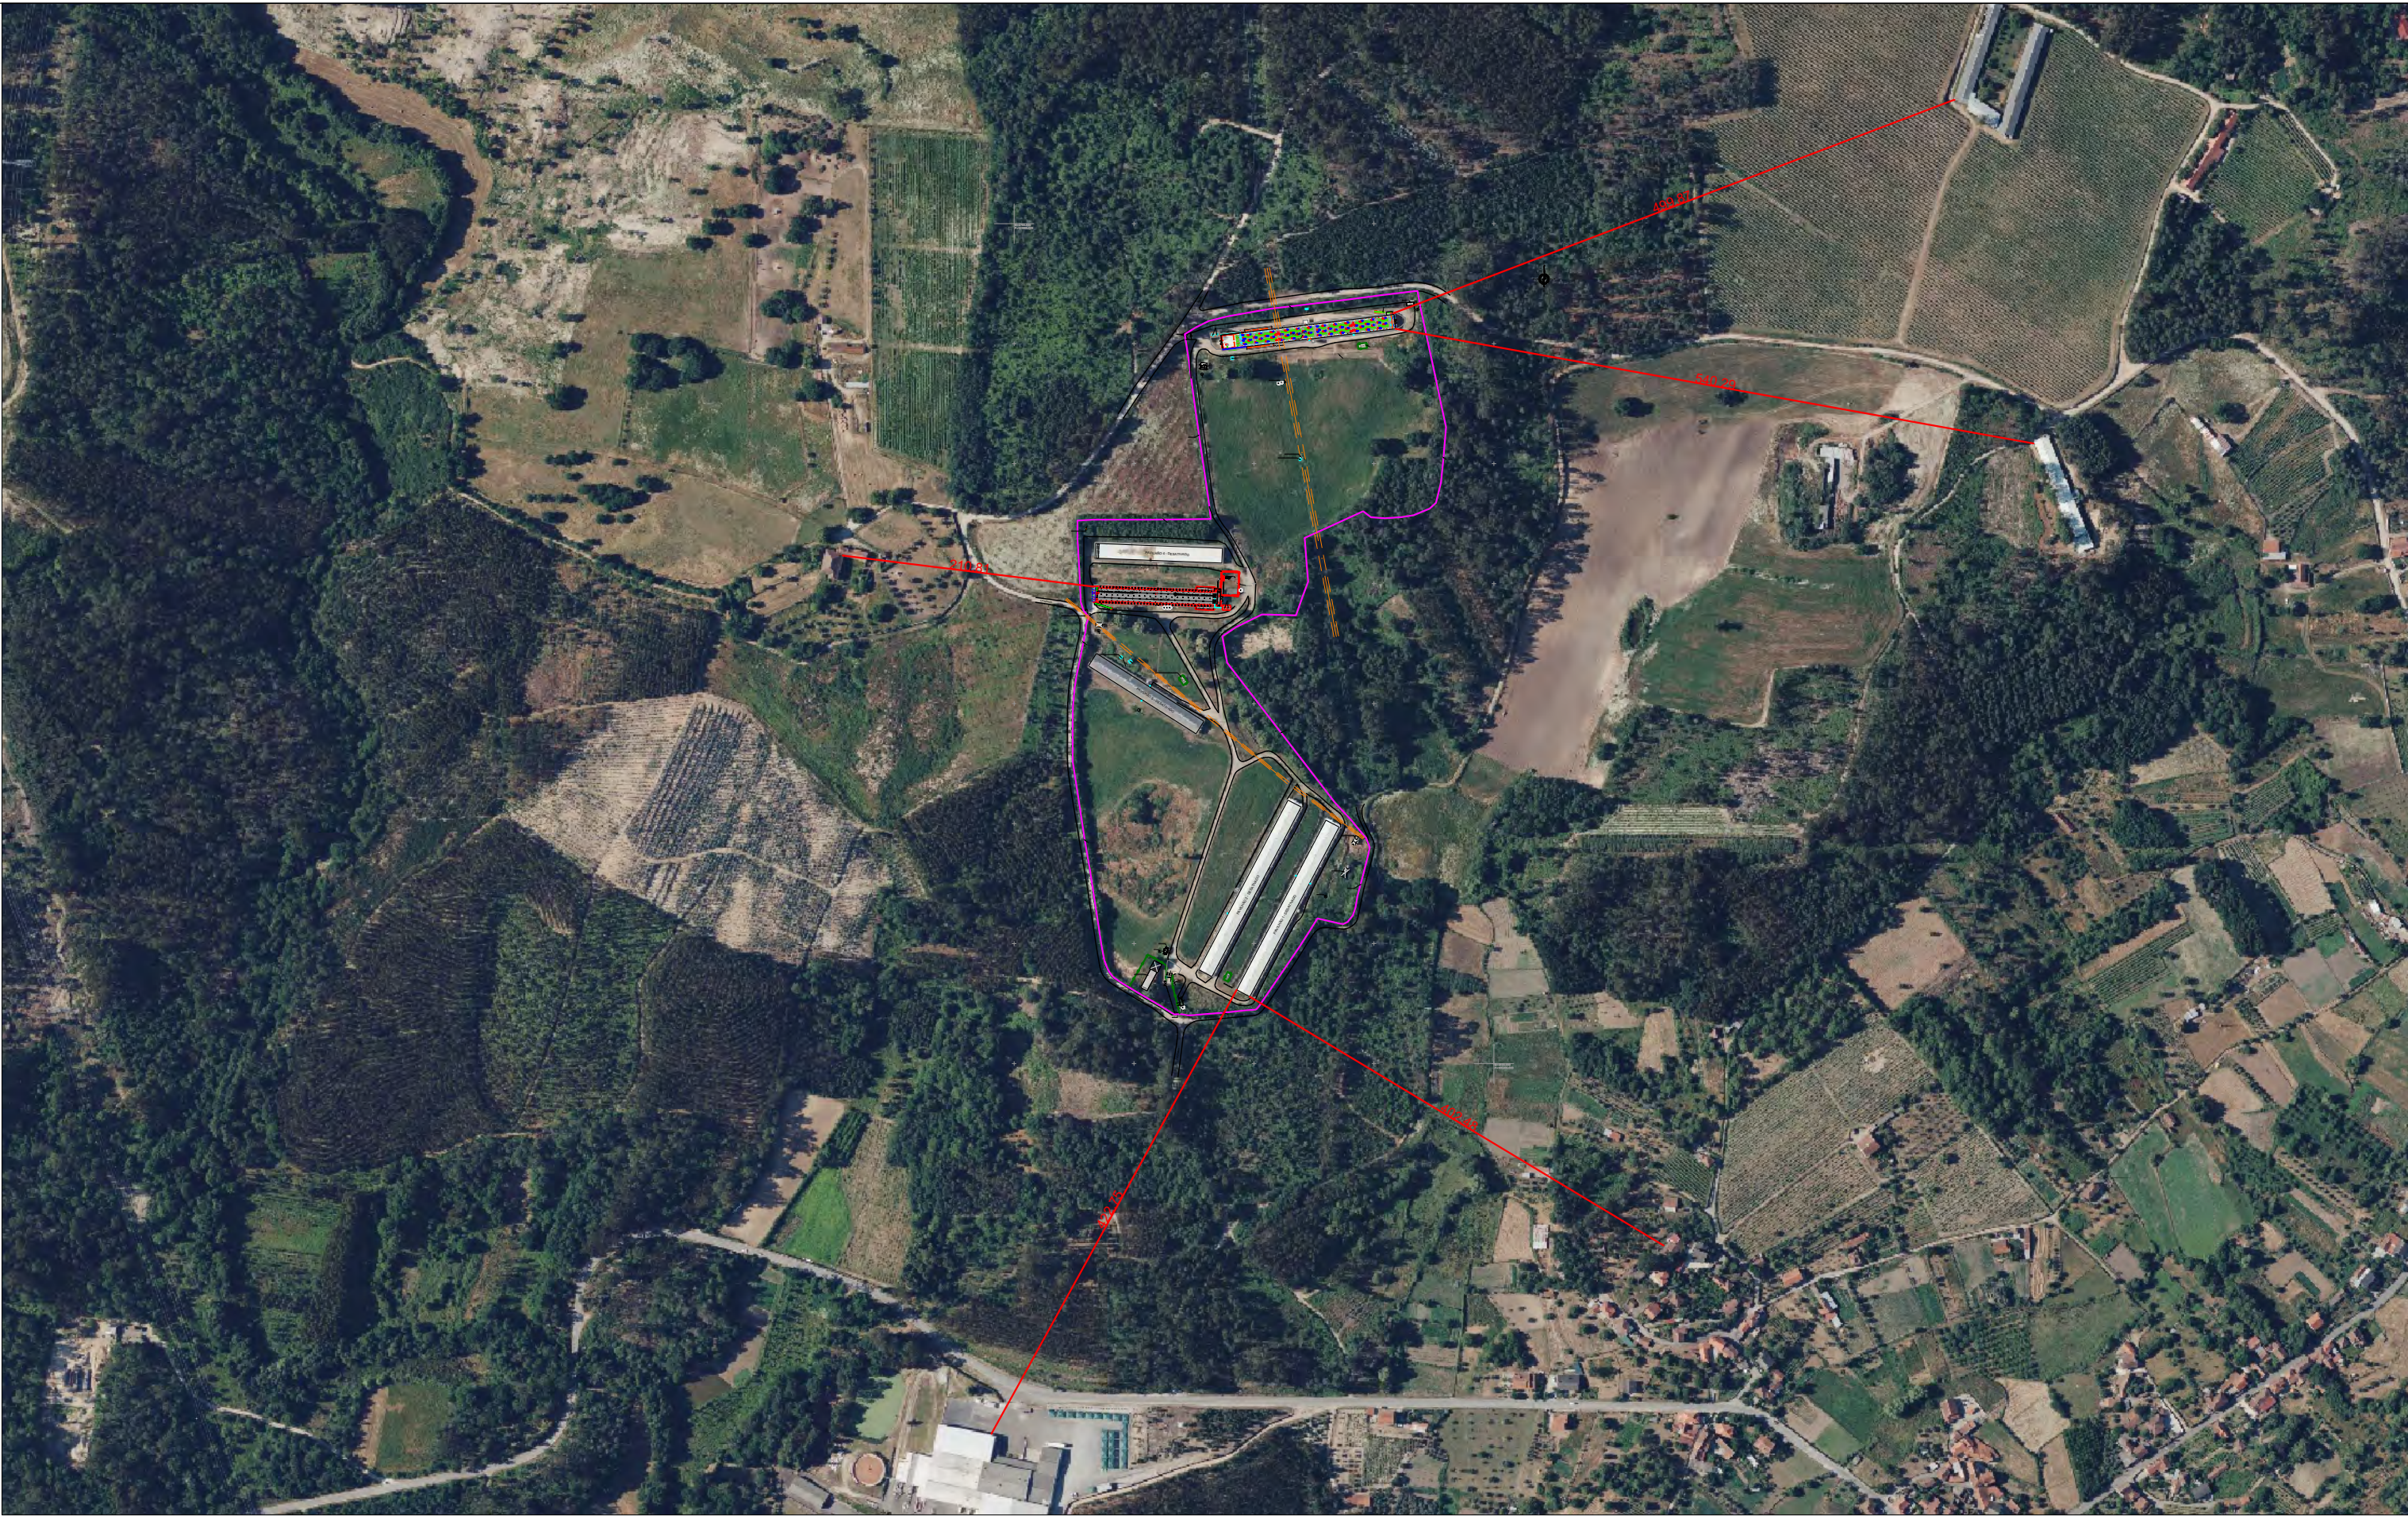


1/5000




ALTERAÇÃO EXPLORAÇÃO AVÍCOLA		DES. Nº:
REQUERENTE	RUMOS VIRTUOSOS, LDA	01
LOCAL	QUINTA DAS MESTRAS - VILAR DE BESTEIRO E MOSTEIRO DE FRÁGUAS - TONDELA	VER. Nº:
ESPECIALIDADE	REDE PREDIAL DE ÁGUA	00
DESIGNAÇÃO	PLANTA DE LOCALIZAÇÃO	
FASE:	TÉCNICO	
	DATA: MARÇO 2026	REF: 1279-2026
		ESCALA:

 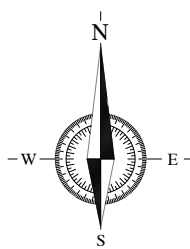

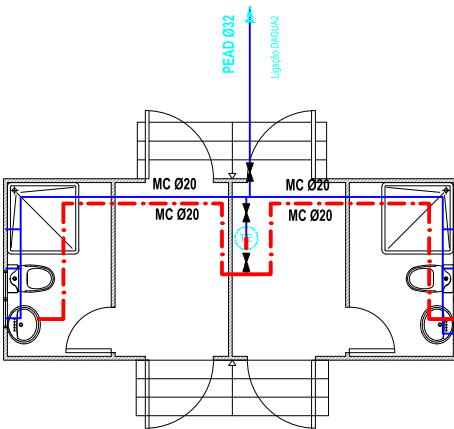

Planta Piso 1 - Edifício A

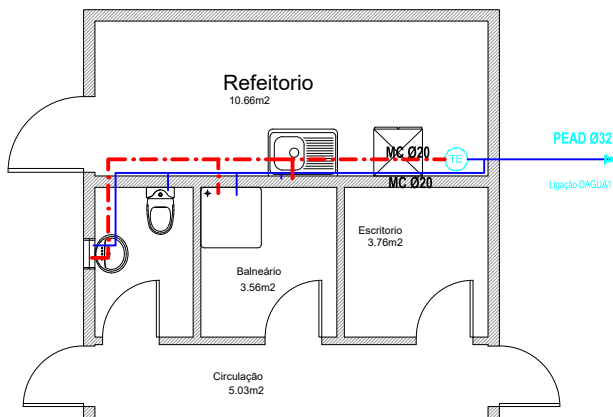

Planta Piso 1 - Edifício F

Tabela de símbolos	DESIGNAÇÃO	SIGLA	Ø RAMAL Equipamento
— Tubagem de água fria	Bacia de retrete	Br	Ø16
- - - Tubagem de água quente	Mictório	Mi	Ø16
- . - . - Tubagem de retorno de água quente sanitária	Lava-louça	Li	Ø20
— Tubagem de rede de incêndio (Tubo de ferro preto pintado RAL3009)	Lavatório	Lv	Ø16
Autômetro de bacia de retrete	Torneira de rega	Br	Ø20
Autômetro de mictório	Bidê	Bd	Ø16
Chuveiro individual	Banheira	Ba	Ø20
Lv	Chuveiro	Ch	Ø16
Br	Máquina de lavar louça	Ml	Ø16
Li	Máquina de lavar roupa	Mr	Ø20
Debites	Tanque	Tq	Ø20
Maisculadores	Máquina de café	Mc	Ø16
Válvula de seccionamento	Estufa	Est	Ø16
Termoacumulador eléctrico			
Esquentador			
Caldeira			
Bomba pressurizadora			
Boca de rega para passeio DN65 tipo modelo "Europa" de "Fucol"			

Materiais da Tubagem	TUBAGEM EXTERIOR	TUBAGEM INTERIOR
	Potileno de Alta Densidade (PEAD - PN10) e acessórios do mesmo material	Água Fria - Tricompósito (PMC) com acessórios do mesmo material e com isolamento térmico
		Água Quente - Tricompósito (PMC) com acessórios do mesmo material e com isolamento térmico

