


Sistema de Referência: PT-TM06/ETRS89
Elipsóide: GRS80
Projeção: Transversa de Mercator
ESCALA 1:500

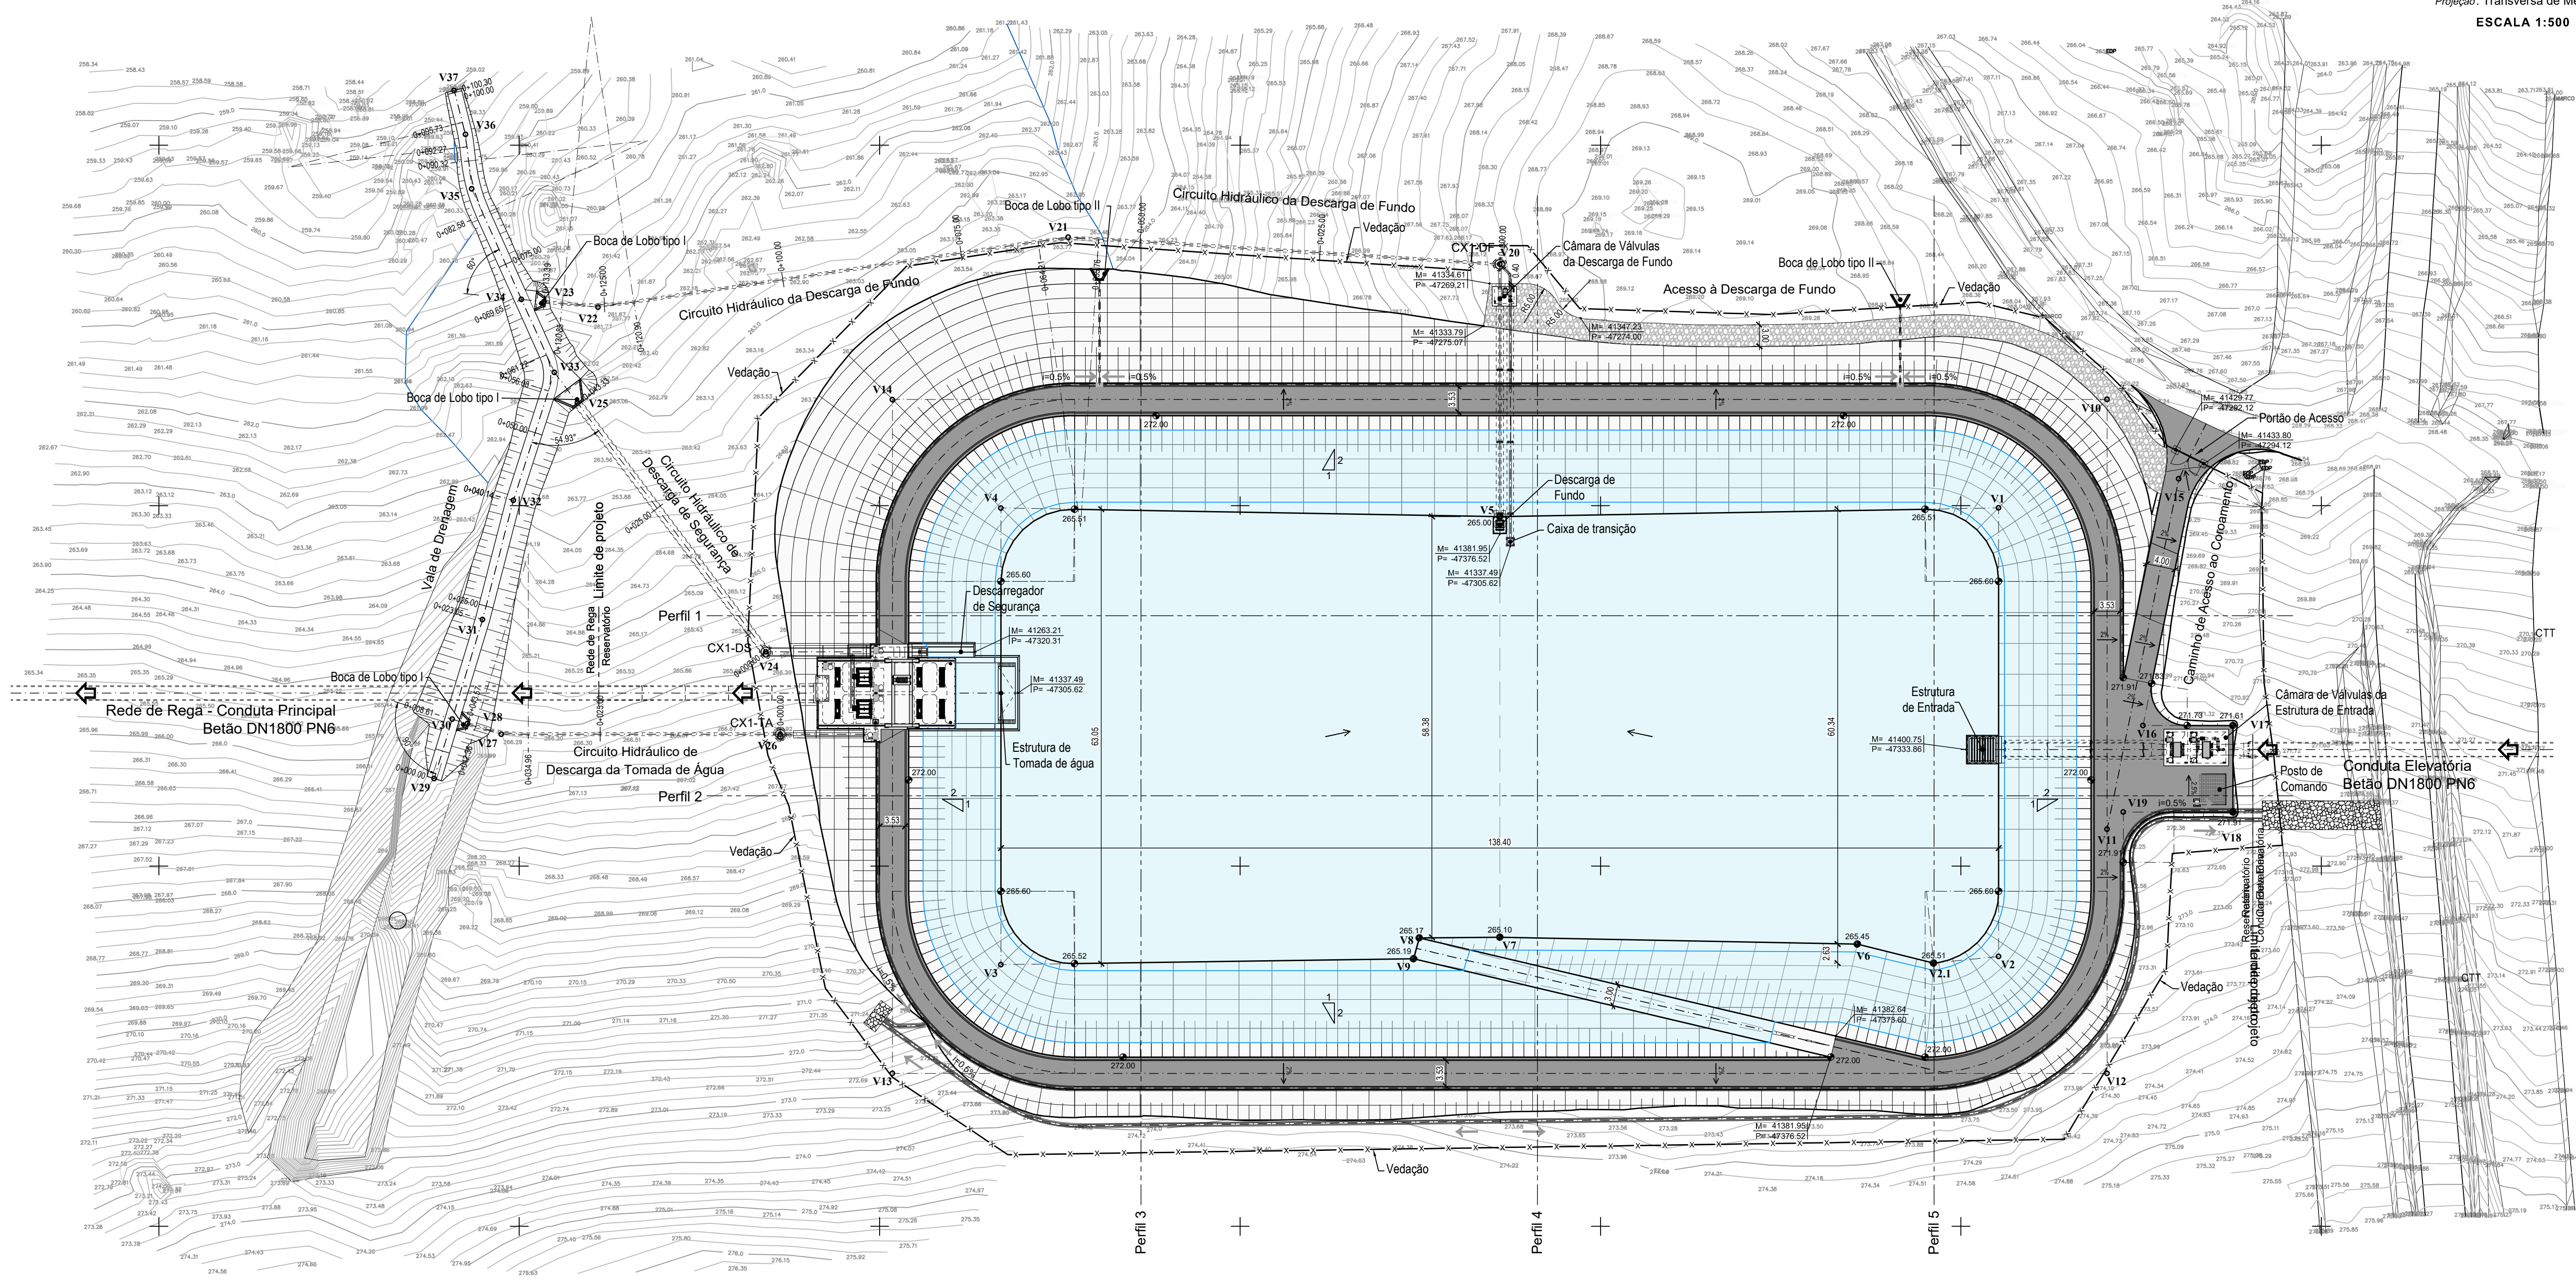

COORDENADAS DOS VÉRTICES E PARÂMETROS DAS CURVAS DO RESERVATÓRIO						
Vértices	Coordenadas		Ângulo Vértice (°)	Raio (m)	Tangente (m)	Desenv. (m)
	M	P				Bissetriz (m)
V1	41405.24	-47300.32	88.98	10.02	10.20	16.74
V2	41405.24	-47302.55	95.80	10.00	9.06	14.70
V2.1	41396.22	-47363.47	-	-	-	-
V3	41266.84	-47363.69	90.81	10.03	10.20	15.90
V4	41266.84	-47300.32	89.09	10.03	10.20	15.44
V5	41336.04	-47301.52	-	-	-	-
V6	41385.65	-47360.84	-	-	-	-
V7	41336.04	-47359.89	-	-	-	-
V8	41324.87	-47359.98	-	-	-	-
V9	41324.09	-47362.88	-	-	-	-
V10	41420.29	-47285.27	90.00	25.25	25.25	39.66
V11	41420.29	-47344.90	-	-	-	-
V12	41420.29	-47378.77	90.00	25.25	25.25	39.66
V13	41251.79	-47378.77	90.00	25.25	25.25	39.66
V14	41251.79	-47285.29	90.00	25.25	25.25	39.66
V15	41430.21	-47296.29	165.12	12.50	1.63	3.25
V16	41425.27	-47330.51	78.46	5.00	6.12	8.70
V17	41437.74	-47342.51	-	-	-	-
V18	41437.74	-47342.51	-	-	-	-
V19	41422.54	-47342.51	90.00	7.00	7.00	11.00

COORDENADAS DOS VÉRTICES E PARÂMETROS DAS CURVAS DAS CONDUTAS E VALA DRENANTE							
Vértices	Coordenadas		Ângulo Vértice (°)	Raio (m)	Tangente (m)	Desenv. (m)	Bissetriz (m)
	M	P					
CIRCUITO HIDRÁULICO DA DESCARGA DE FUNDO							
V20	41336.04	-47296.51	93.61	-	-	-	-
V21	41276.16	-47262.73	167.90	40,00	4,24	8,45	0,22
V22	41210.95	-47272.47	165.74	40,00	5,00	9,95	0,31
V23	41203.44	-47271.71	180,00	-	-	-	-
CIRCUITO HIDRÁULICO DE DESCARGA DE SEGURANÇA							
V24	41234.22	-47320.31	127.11	-	-	-	-
V25	41208.08	-47285.75	180,00	-	-	-	-
CIRCUITO HIDRÁULICO DE DESCARGA DA TOMADA DE ÁGUA							
V26	41236.22	-47331.72	180,00	-	-	-	-
V27	41197.53	-47331.72	163.05	25,00	3,73	7,40	0,28
V28	41192.80	-47330.28	180,00	-	-	-	-
VALA DE DRENAGEM							
V29	41188.20	-47337.87	180,00	-	-	-	-
V30	41190.71	-47329.64	180,00	-	-	-	-
V31	41194.92	-47315.82	177.52	-	-	-	-
V32	41199.19	-47299.27	176.65	-	-	-	-
V33	41204.89	-47281.54	137.95	7,00	2,69	5,14	0,50
V34	41200.32	-47271.39	180,00	-	-	-	-
V35	41193.42	-47256.05	162.27	25,00	3,90	7,74	0,30
V36	41192.56	-47248.51	180,00	25,00	1,73	3,46	0,06
V37	41190.99	-47242.41	-	-	-	-	-

1	Revisão geral	CP	SA	Junho 2023
Revisão	Designação	Desenhou	Aprovou	Data
Fase				
PROJECTO DE EXECUÇÃO				
Projecto	Desenho	Aprova	Data	
Rui Almeida	Pedro Andrade	Sofia Azevedo	Janeiro 2023	
Código do Ficheiro:	Contrato:	Escalas	1:500	
C871-RES-PE-003-R1	C871			

DIREÇÃO-GERAL DE AGRICULTURA E DESENVOLVIMENTO RURAL	
PROJETO DE EXECUÇÃO DE INFRAESTRUTURAS DE REGADIO DO APROVEITAMENTO HIDROAGRÍCOLA DO CRATO	
RESERVATÓRIO	
DEFINIÇÃO DE FORMAS	