



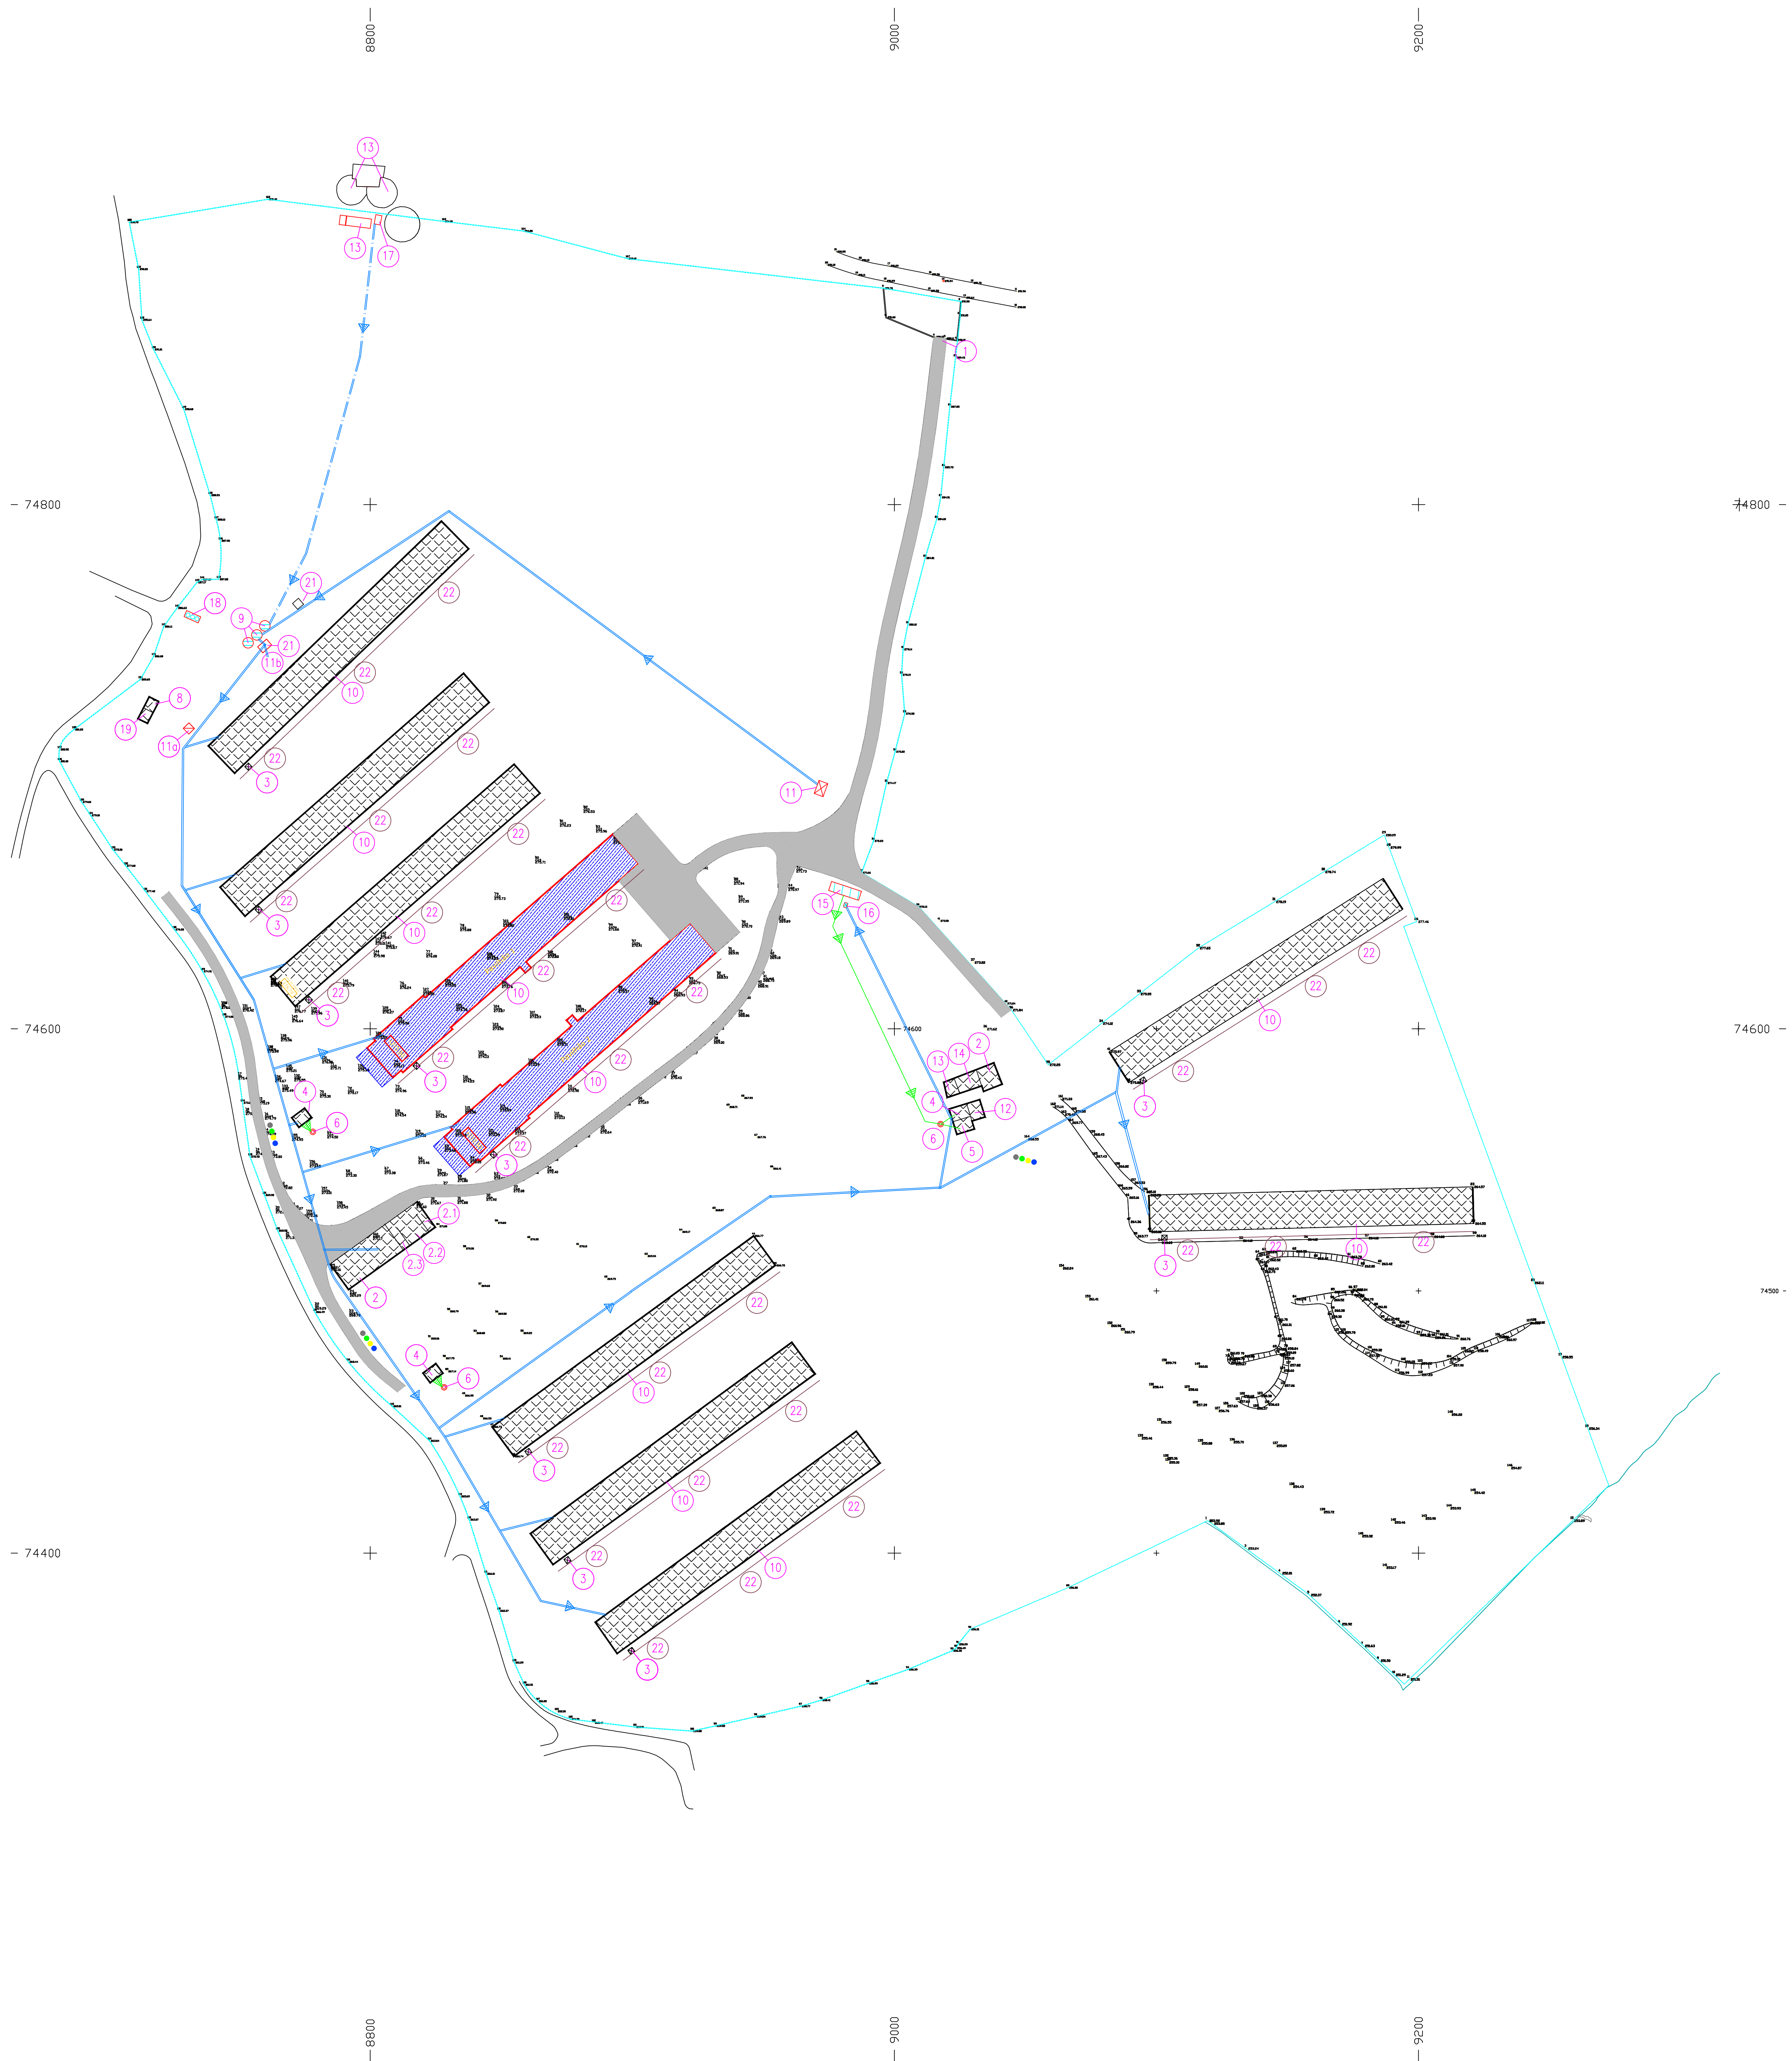

- LEGENDA:
- 1 ENTRADA
 - 2 ARMAZÉM DE MANUTENÇÃO E MATERIAL DE UTILIZAÇÃO
 - 2.1 ARMAZÉM DE EMBALAGENS VAZIAS E RESÍDUOS
 - 2.2 ARMAZÉM DE PRODUTOS QUÍMICOS
 - 2.3 BACIA DE RETENÇÃO
 - 3 SILO DE RAÇÃO
 - 4 FILTRO SANITÁRIO
 - 5 ESCRITÓRIO
 - 6 FOSSA SANITÁRIA
 - 8 P.T.
 - 9 DEPÓSITOS DE ÁGUA
 - 10 PAVILHÕES AVICOLAS
 - 11 FURO AC1
 - 11a FURO AC2
 - 11b FURO AC3
 - 12 TELHEIRO
 - 13 DEPÓSITOS DE ÁGUA (REDE E REGA)
 - 14 OFICINA
 - 15 RODILÓVIO
 - 16 CASA MÁQ.DESINFECÇÃO DE VIATURAS
 - 17 CONTADOR DA ÁGUA DA REDE
 - 18 RECIPIENTES DE CADAVERES
 - 19 GERADOR DE EMERGENCIA C/ 1 BIDON DE GASOLEO (200 L)
 - 20 CASA DAS MÁQUINAS DE BOMBAGEM DE ÁGUA
 - 21 CASA DOS QUADROS ELÉCTRICOS
 - 22 FOSSAS ESTANQUES DE CHORUME
- LEGENDA:
- LIMITES DA INSTALAÇÃO
 - REDE DE ABASTECIMENTO DE ÁGUA (DEPÓSITO)
 - REDE DE ABASTECIMENTO DE ÁGUA DA REDE PÚBLICA
 - REDE DE ÁGUAS PLUVIAIS
 - REDE DE ÁGUAS RESIDUAIS DOMÉSTICAS
 - REDE DE ENCAMINHAMENTO DE CHORUME

LEGENDA:

- LIMITE DA EXPLORAÇÃO AVICOLA
- CONSTRUÇÕES EXISTENTES
- CONSTRUÇÕES PROPOSTAS
- AREA IMPERMEABILIZADA - 4013,00m²
- CAMINHOS INTERNOS
- COTAS DE SOLERA

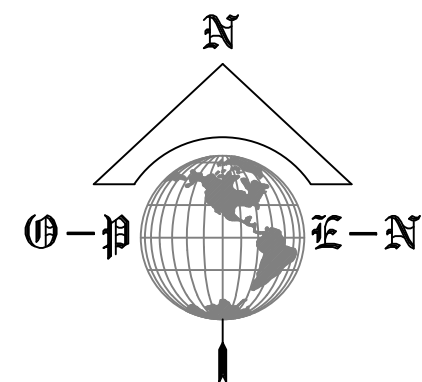

SOCIEDADE AGRÍCOLA DA QUINTA DA FREIRA, S.A. Aviário da Quinta da Fonte da Arcada LOCAL: FONTE ARCADEA - TABUA		DATA:	Outubro2025
MAPA DE IMPLANTAÇÃO		ESCALA:	1:1.000
Rede de abastecimento de águas de abastecimento Rede de águas pluviais Rede de águas residuais domésticas Rede de encaminhamento de chorume			