
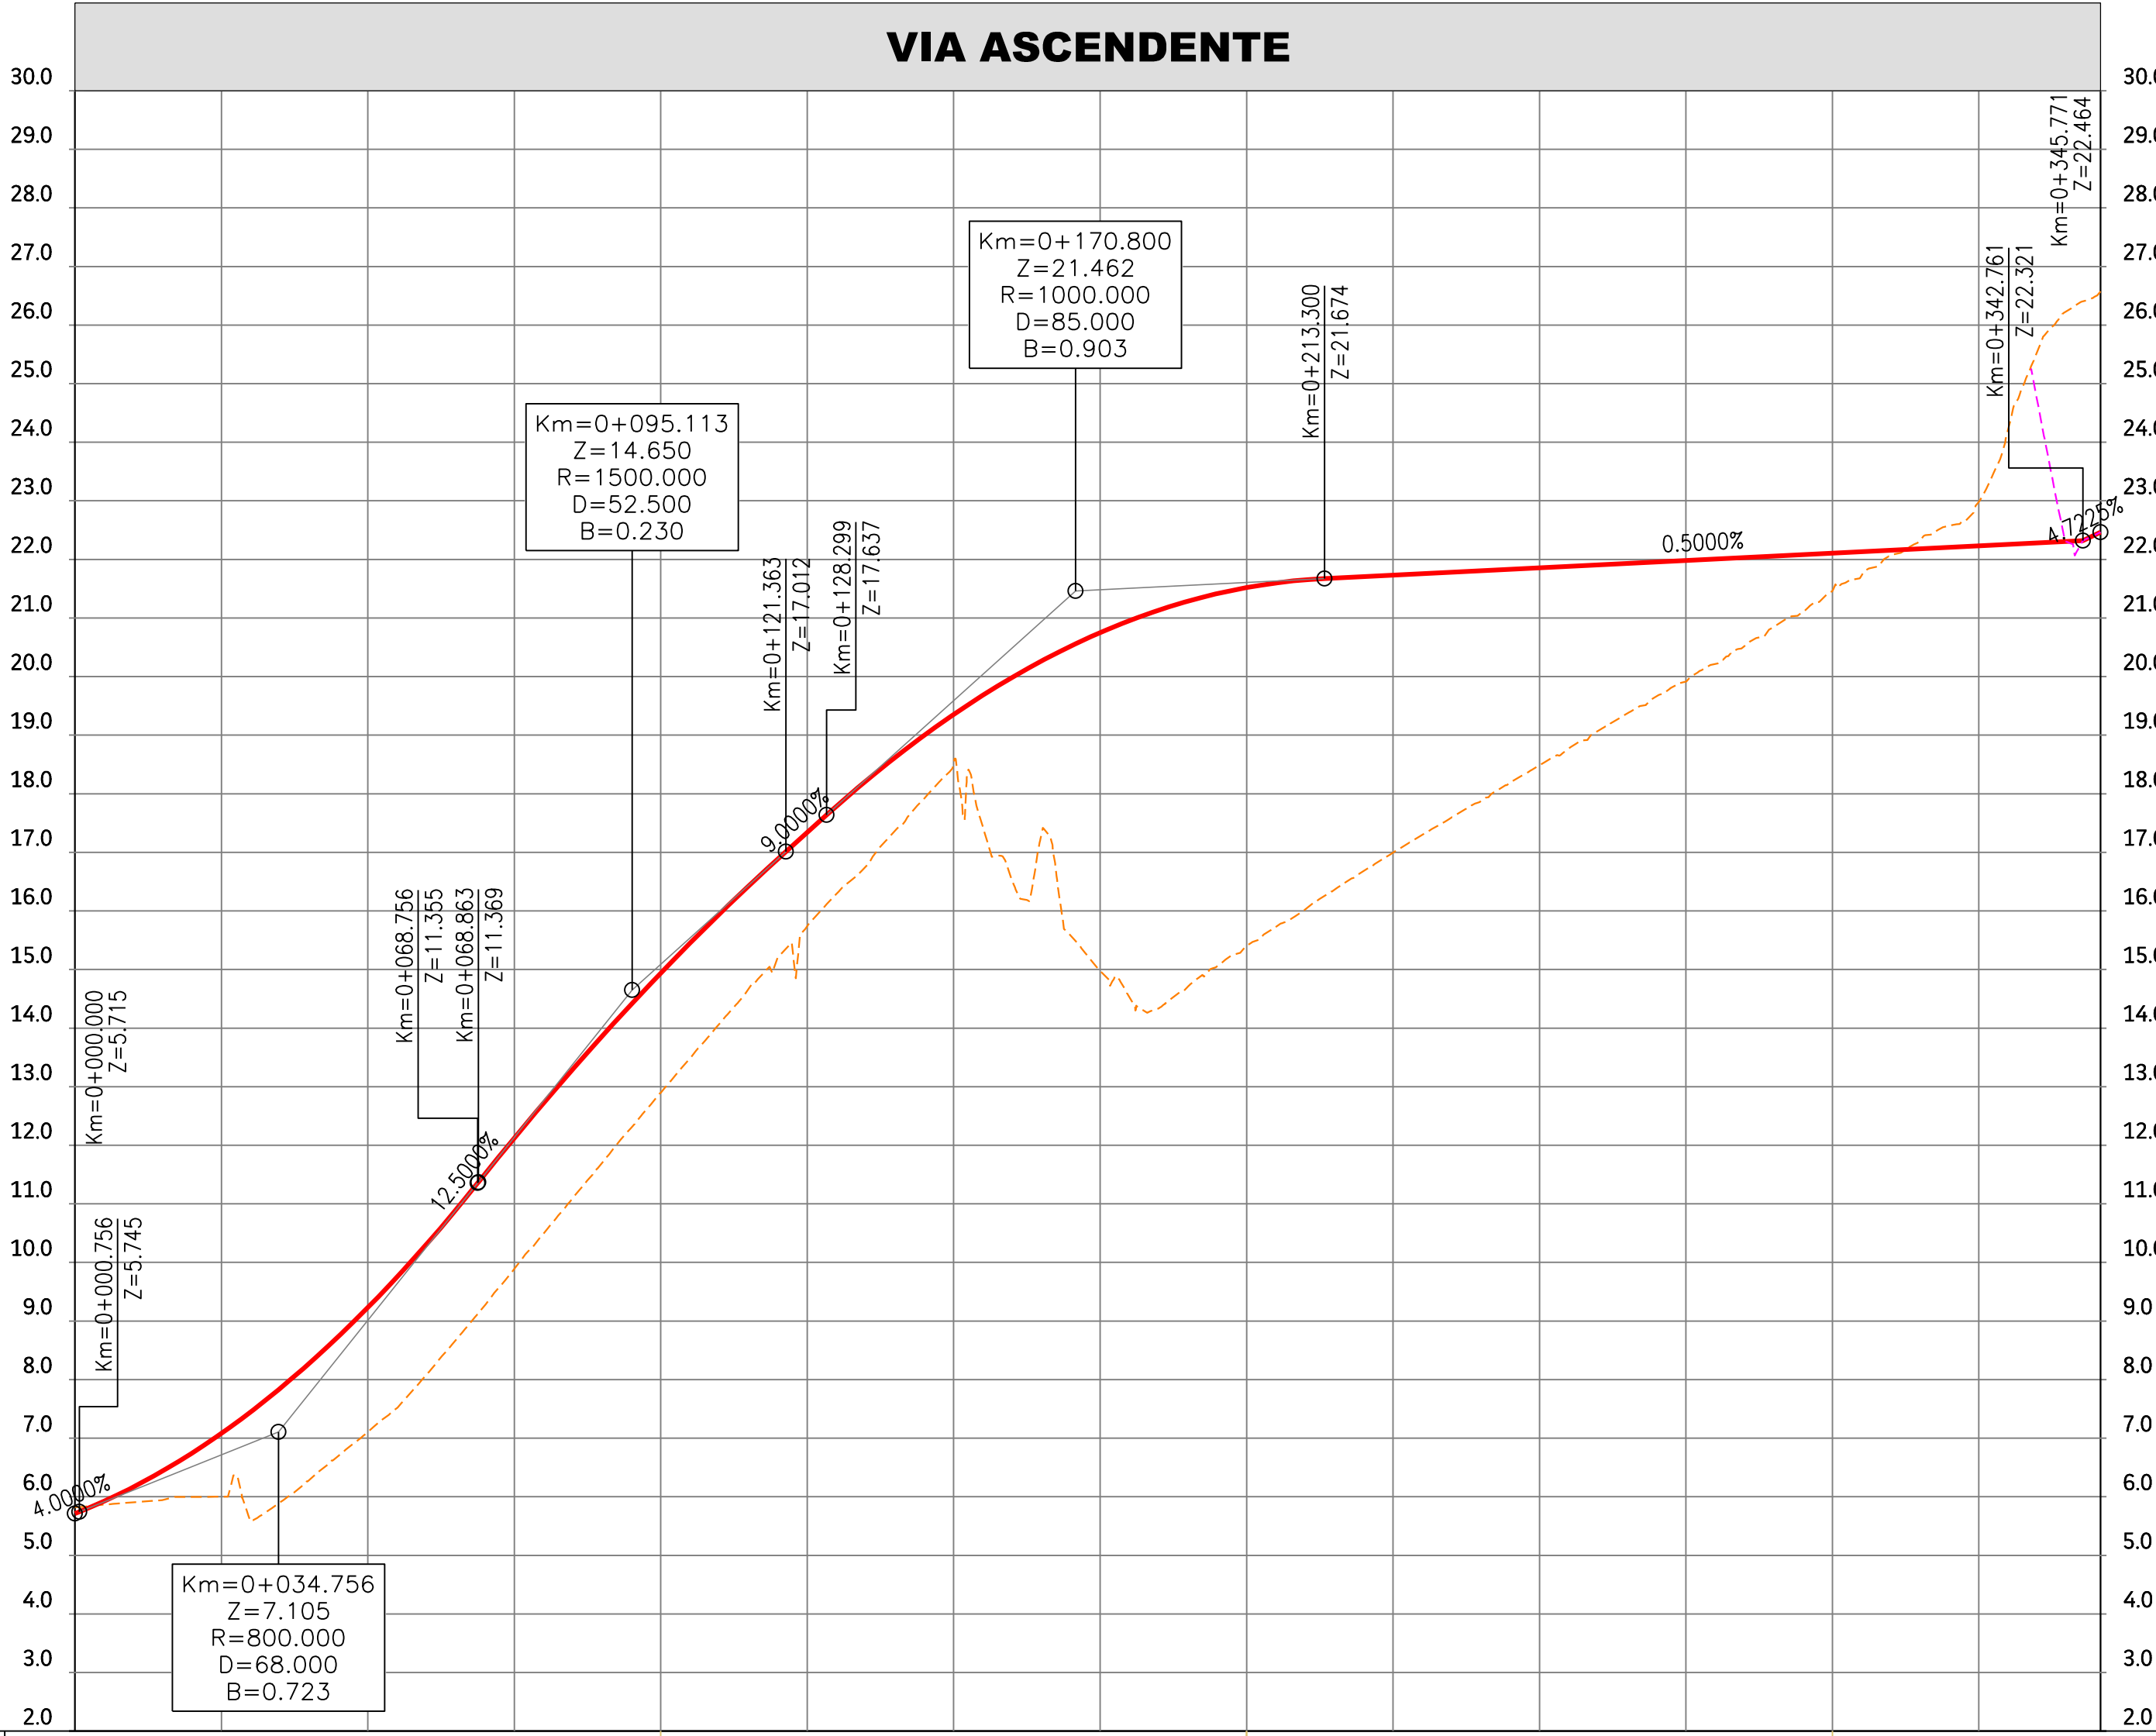


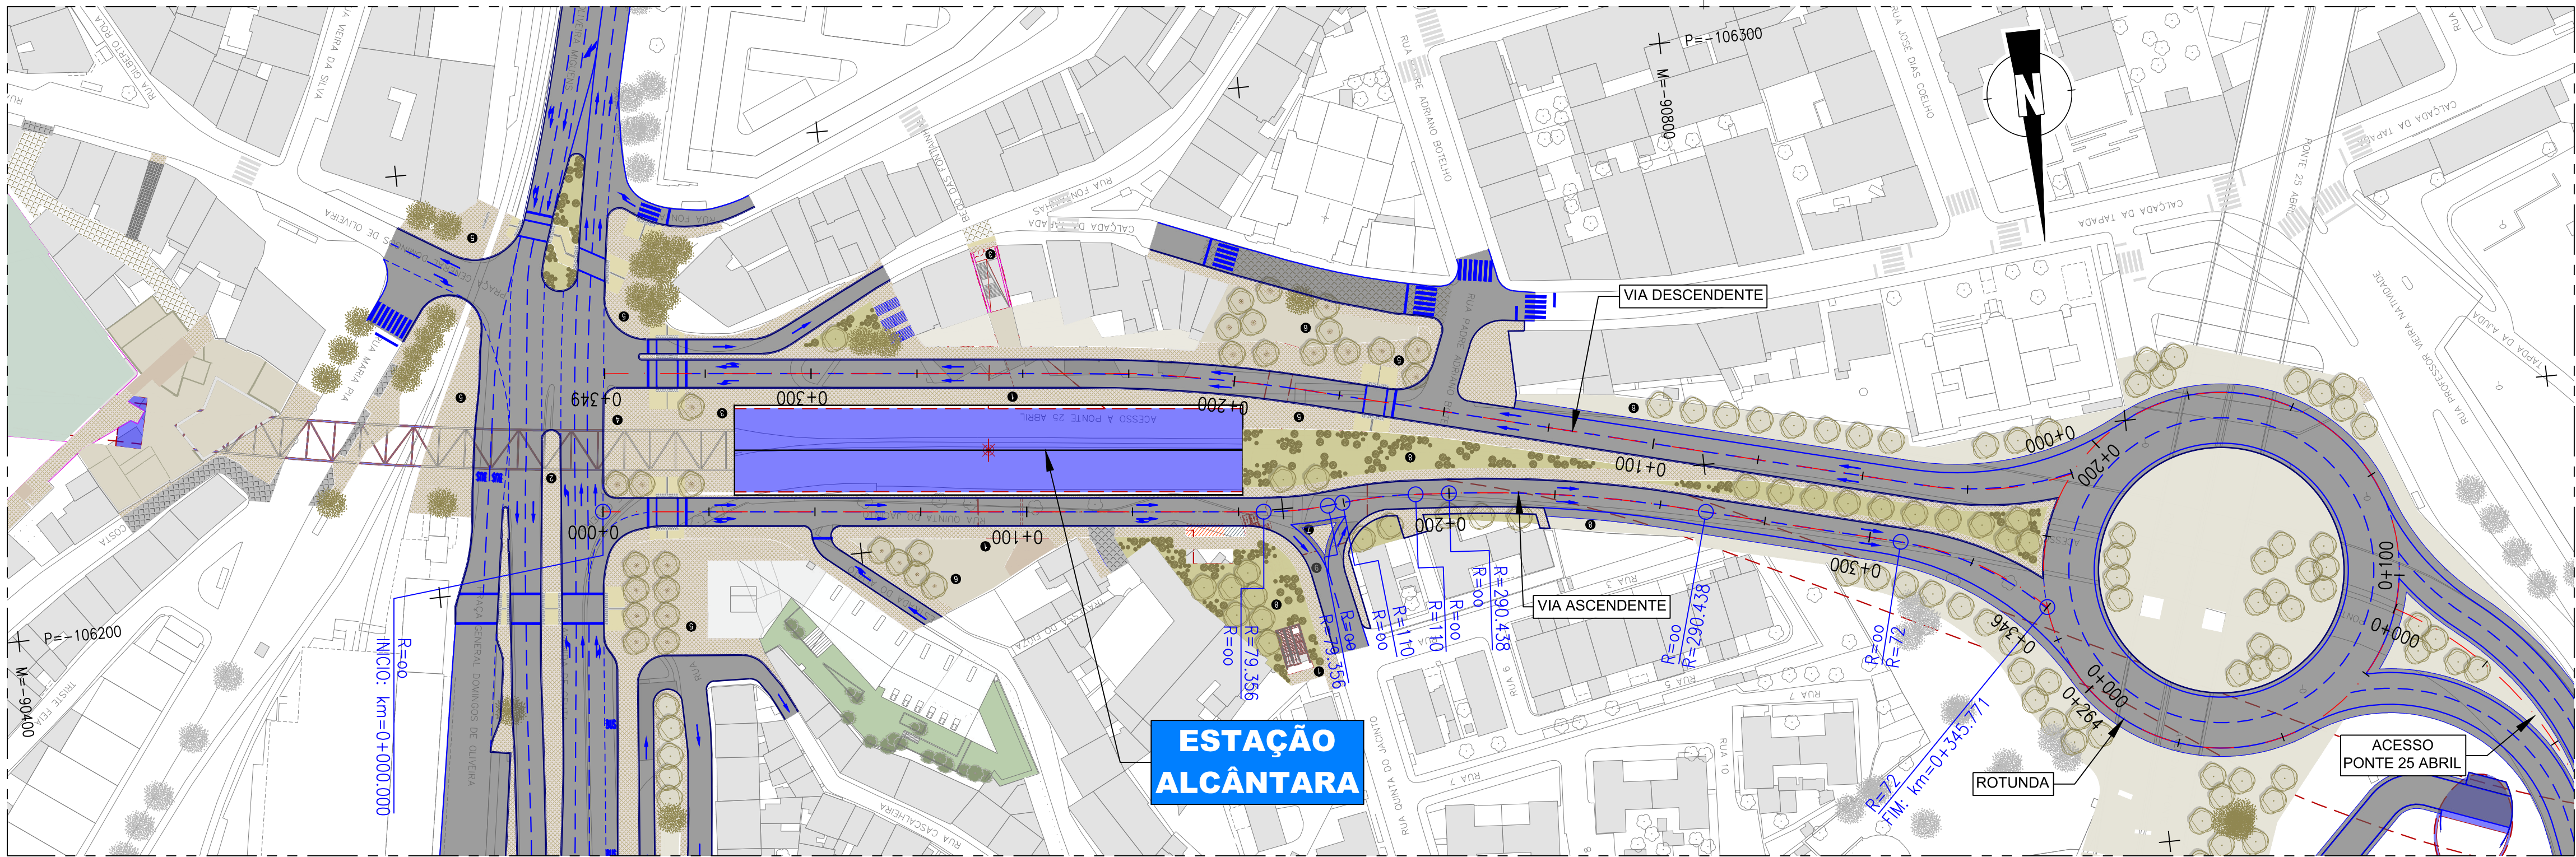

QUILOMETRAGEM	0+000	0+100	0+200	0+300	0+345.771
COTAS TERRENO/PROJETO	5.823 5.715	6.001 7.082	7.108 9.231	9.891 12.123	12.893 14.338
PERFIL LONGITUDINAL	i=4.000% L=0.756	R=800.000 L=68.000	i=12.500% L=0.107	R=1500.000 L=52.500	i=9.000% L=6.936
PLANIMETRIA	R=00 L=155.967	R=79 L=3.484	R=110 L=17.419	R=290 L=60.949	R=00 L=38.334

ALTERAÇÕES		DATA		DES.	VERIF.
0 EMISSÃO INICIAL					
PROLONGAMENTO DA LINHA VERMELHA S. SEBASTIÃO - ALCÂNTARA PROJETO DE EXECUÇÃO		Escalas:		Des. nº 133416 F. /	
Data:		Aprov.		Verif.	
Proj.		Des.		Folha	
ESTAÇÃO ALCÂNTARA PLANTA E PERFIL LONGITUDINAL VIA ASCENDENTE		MOTACIL ENGENHARIA		COBA / JET S.J. / J.LCM / TALPROJECTO	
Aprov. RP		Verif. JMS		Proj. JMS	
Des. PPA		Desseno nº LVSSA MSA PE DTR EST AC DW 085104 0		Alter. 01/01	