



LEGENDA

----- Limite do Lote

Pavimento Impermeabilizado


Zona coberta Impermeabilizada

Zona ajardinada

Zona em terreno natural (Área não OTR)

Zona com cobertura amovível (lona)

- ÁREA TOTAL DO TERRENO - 9658,00 m²
- ÁREA TOTAL AFETA À OGR - 5773,71 m²
- ÁREA TOTAL COBERTA AFETA À OGR - 574,54 m²
- ÁREA TOTAL IMPERMEABILIZADA NÃO COBERTA AFETA À OGR - 5126,25 m²
- ÁREA TOTAL NÃO IMPERMEABILIZADA NÃO COBERTA AFETA À OGR (AJARDINADA) - 73,00 m²
- ÁREA TOTAL NÃO IMPERMEABILIZADA NÃO COBERTA (TERRENO NATURAL) - 3884,29 m²

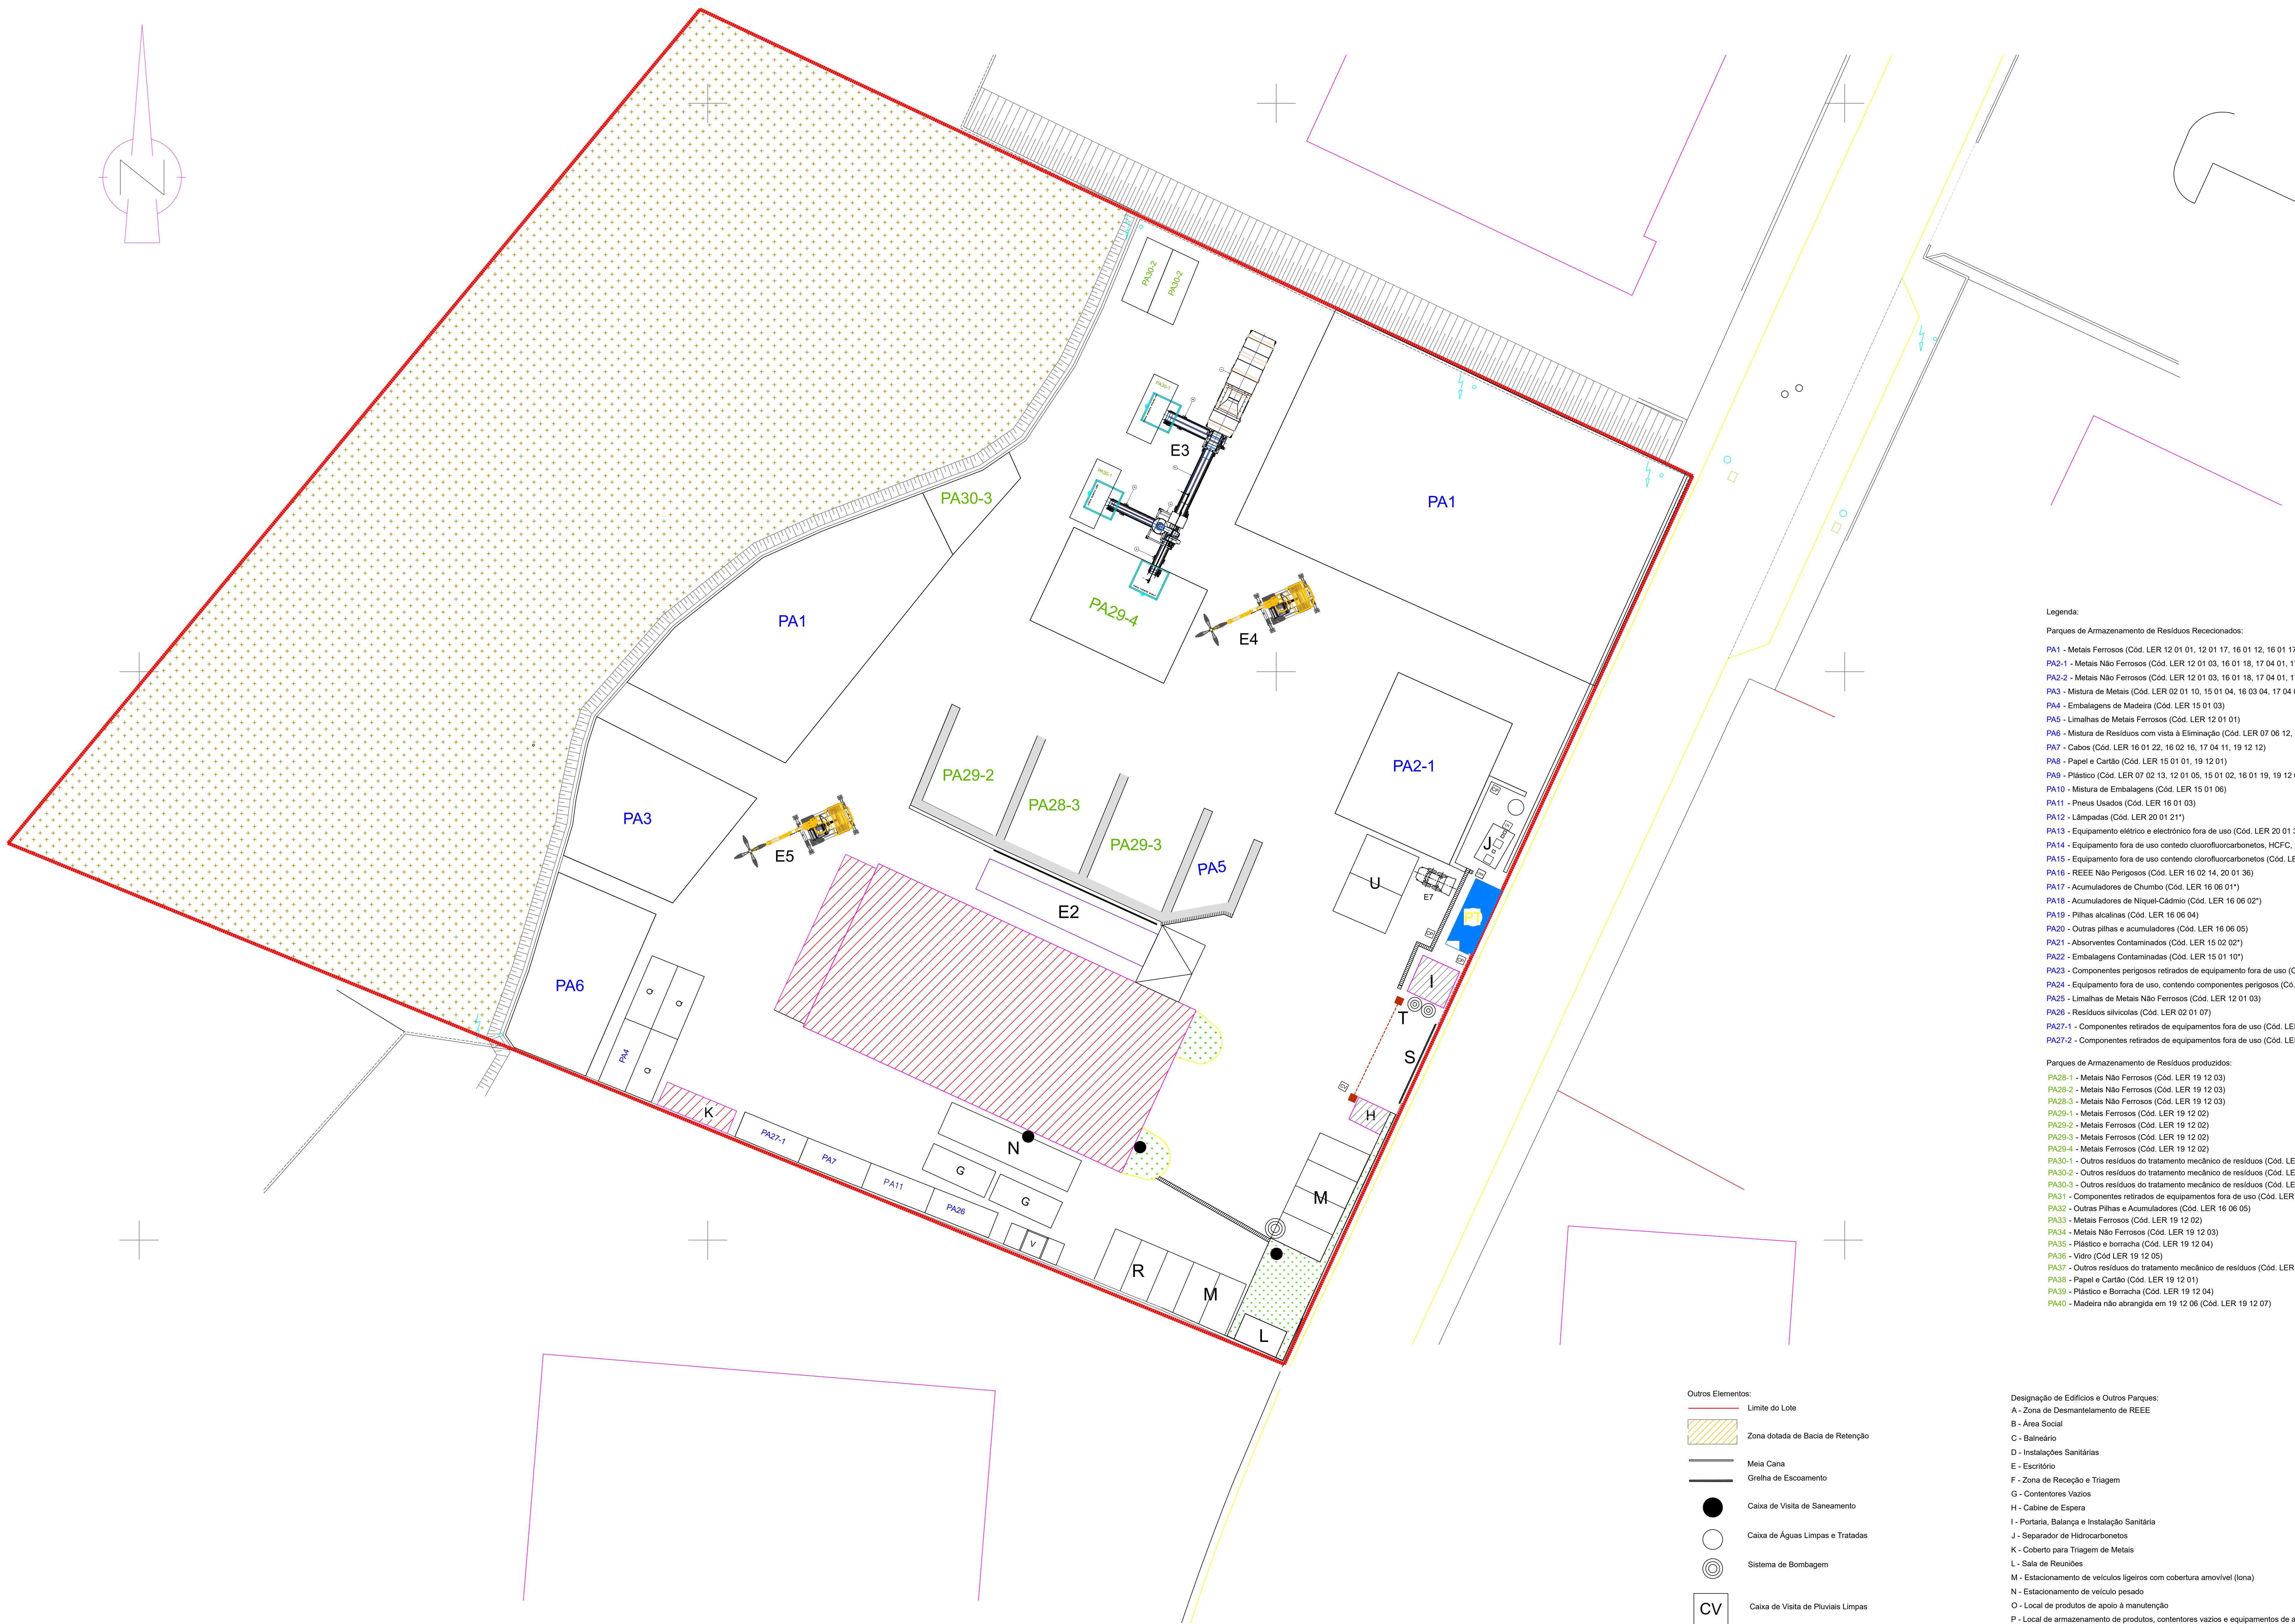

- Legenda:
- Parques de Armazenamento de Resíduos Rececionados:
- PA1 - Metais Ferrosos (Cód. LER 12 01 01, 12 01 17, 16 01 12, 16 01 17, 17 04 05, 19 01 02, 19 10 01, 19 12 02)
 - PA2-1 - Metais Não Ferrosos (Cód. LER 12 01 03, 16 01 18, 17 04 01, 17 04 02, 17 04 03, 17 04 04, 17 04 06, 19 10 02, 19 12 03)
 - PA2-2 - Metais Não Ferrosos (Cód. LER 12 01 03, 16 01 18, 17 04 01, 17 04 02, 17 04 03, 17 04 04, 17 04 06, 19 10 02, 19 12 03)
 - PA3 - Mistura de Metais (Cód. LER 02 01 10, 15 01 04, 16 03 04, 17 04 07, 20 01 40)
 - PA4 - Embalagens de Madeira (Cód. LER 15 01 03)
 - PA5 - Limilhas de Metais Ferrosos (Cód. LER 12 01 01)
 - PA6 - Mistura de Resíduos com vista à Eliminação (Cód. LER 07 06 12, 10 11 03, 15 01 05, 15 02 03, 19 12 12, 20 03 01, 20 03 03, 20 03 07)
 - PA7 - Cabos (Cód. LER 16 01 22, 16 02 16, 17 04 11, 19 12 12)
 - PA8 - Papel e Cartão (Cód. LER 15 01 01, 19 12 01)
 - PA9 - Plástico (Cód. LER 07 02 13, 12 01 05, 15 01 02, 16 01 19, 19 12 04)
 - PA10 - Mistura de Embalagens (Cód. LER 15 01 06)
 - PA11 - Pneus Usados (Cód. LER 16 01 03)
 - PA12 - Lâmpadas (Cód. LER 20 01 21)
 - PA13 - Equipamento elétrico e electrónico fora de uso (Cód. LER 20 01 35)
 - PA14 - Equipamento fora de uso contendo clorofluorcarbonetos, HCFC, HFC (Cód. LER 16 02 11)
 - PA15 - Equipamento fora de uso contendo clorofluorcarbonetos (Cód. LER 20 01 23)
 - PA16 - REEE Não Perigosos (Cód. LER 16 02 14, 20 01 36)
 - PA17 - Acumuladores de Chumbo (Cód. LER 16 06 01)
 - PA18 - Acumuladores de Níquel-Cádmio (Cód. LER 16 06 02)
 - PA19 - Pilhas alcalinas (Cód. LER 16 06 04)
 - PA20 - Outras pilhas e acumuladores (Cód. LER 16 06 05)
 - PA21 - Absorventes Contaminados (Cód. LER 15 02 02)
 - PA22 - Embalagens Contaminadas (Cód. LER 15 01 10)
 - PA23 - Componentes perigosos retirados de equipamento fora de uso (Cód. LER 16 02 15)
 - PA24 - Equipamento fora de uso, contendo componentes perigosos (Cód. LER 16 02 13)
 - PA25 - Limilhas de Metais Não Ferrosos (Cód. LER 12 01 03)
 - PA26 - Resíduos silvícolas (Cód. LER 02 01 07)
 - PA27-1 - Componentes retirados de equipamentos fora de uso (Cód. LER 16 02 16)
 - PA27-2 - Componentes retirados de equipamentos fora de uso (Cód. LER 16 02 16)
- Parques de Armazenamento de Resíduos produzidos:
- PA28-1 - Metais Não Ferrosos (Cód. LER 19 12 03)
 - PA28-2 - Metais Não Ferrosos (Cód. LER 19 12 03)
 - PA28-3 - Metais Não Ferrosos (Cód. LER 19 12 03)
 - PA29-1 - Metais Ferrosos (Cód. LER 19 12 02)
 - PA29-2 - Metais Ferrosos (Cód. LER 19 12 02)
 - PA29-3 - Metais Ferrosos (Cód. LER 19 12 02)
 - PA29-4 - Metais Ferrosos (Cód. LER 19 12 02)
 - PA30-1 - Outros resíduos do tratamento mecânico de resíduos (Cód. LER 19 12 12)
 - PA30-2 - Outros resíduos do tratamento mecânico de resíduos (Cód. LER 19 12 12)
 - PA30-3 - Outros resíduos do tratamento mecânico de resíduos (Cód. LER 19 12 12)
 - PA31 - Componentes retirados de equipamentos fora de uso (Cód. LER 16 02 16)
 - PA32 - Outras Pilhas e Acumuladores (Cód. LER 16 06 05)
 - PA33 - Metais Ferrosos (Cód. LER 19 12 02)
 - PA34 - Metais Não Ferrosos (Cód. LER 19 12 03)
 - PA35 - Plástico e borracha (Cód. LER 19 12 04)
 - PA36 - Vidro (Cód. LER 19 12 06)
 - PA37 - Outros resíduos do tratamento mecânico de resíduos (Cód. LER 19 12 12)
 - PA38 - Papel e Cartão (Cód. LER 19 12 01)
 - PA39 - Plástico e Borracha (Cód. LER 19 12 04)
 - PA40 - Madeira não abrangida em 19 12 06 (Cód. LER 19 12 07)

- Outros Elementos:
- Limite do Lote
 - Zona dotada de Bacia de Retenção
 - Meia Cana
 - Grelha de Escoamento
 - Caixa de Visita de Saneamento
 - Caixa de Águas Limpas e Tratadas
 - Sistema de Bombagem
 - Caixa de Visita de Pluviais Limpas
 - Caixa de Pavimento de Saneamento
 - Caixa de Retenção de Areias
 - Caixa de Recolha de Amostras
 - Separador de Hidrocarbonetos
 - Murete

- Designação de Edifícios e Outros Parques:
- A - Zona de Desmantelamento de REEE
 - B - Área Social
 - C - Banheiro
 - D - Instalações Sanitárias
 - E - Escritório
 - F - Zona de Receção e Triagem
 - G - Contentores Vazios
 - H - Cabine de Espera
 - I - Portaria, Balança e Instalação Sanitária
 - J - Separador de Hidrocarbonetos
 - K - Coberto para Triagem de Metais
 - L - Sala de Reuniões
 - M - Estacionamento de veículos ligeiros com cobertura amovível (tona)
 - N - Estacionamento de veículo pesado
 - O - Local de produtos de apoio à manutenção
 - P - Local de armazenamento de produtos, contentores vazios e equipamentos de apoio à atividade
 - Q - Contentores a aguardar expedição
 - R - Estacionamento de veículos ligeiros
 - S - Entrada
 - T - Cancela
 - U - Estacionamento de maquinaria
 - V - Armazenamento de material para uso próprio
 - X - Contentores de reciclagem
 - Z - Armário
 - AA - Bancada de trabalho móvel

- Equipamentos:
- E1 - Balança
 - E2 - Balcão
 - E3 - Fragmentador
 - E4 - Giratória (Equipamento Móvel)
 - E5 - Giratória (Equipamento Móvel)
 - E6 - Empilhador (Equipamento Móvel)
 - E7 - Bobcat (Equipamento Móvel)
 - E8 - Porta Paletes (Equipamento Móvel)
 - E9 - Porta Paletes (Equipamento Móvel)

Legenda:

Parques de Armazenamento de Resíduos Rececionados:

- PA1 - Metais Ferrosos (Cód. LER 12 01 01, 12 01 17, 16 01 12, 16 01 17, 17 04 05, 19 01 02, 19 10 01, 19 12 02)
PA2-1 - Metais Não Ferrosos (Cód. LER 12 01 03, 16 01 18, 17 04 01, 17 04 02, 17 04 03, 17 04 04, 17 04 06, 19 10 02, 19 12 03)
PA2-2 - Metais Não Ferrosos (Cód. LER 12 01 03, 16 01 18, 17 04 01, 17 04 02, 17 04 03, 17 04 04, 17 04 06, 19 10 02, 19 12 03)
PA3 - Mistura de Metais (Cód. LER 02 01 10, 15 01 04, 16 03 04, 17 04 07, 20 01 40)
PA4 - Embalagens de Madeira (Cód. LER 15 01 03)
PA5 - Limalhas de Metais Ferrosos (Cód. LER 12 01 01)
PA6 - Mistura de Resíduos com vista à Eliminação (Cód. LER 07 06 12, 10 11 03, 15 01 05, 15 02 03, 19 12 12, 20 03 01, 20 03 03, 20 03 07)
PA7 - Cabos (Cód. LER 16 01 22, 16 02 16, 17 04 11, 19 12 12)
PA8 - Papel e Cartão (Cód. LER 15 01 01, 19 12 01)
PA9 - Plástico (Cód. LER 07 02 13, 12 01 05, 15 01 02, 16 01 19, 19 12 04)
PA10 - Mistura de Embalagens (Cód. LER 15 01 06)
PA11 - Pneus Usados (Cód. LER 16 01 03)
PA12 - Lâmpadas (Cód. LER 20 01 21*)
PA13 - Equipamento elétrico e electrónico fora de uso (Cód. LER 20 01 35*)
PA14 - Equipamento fora de uso contendo cluorofluorcarbonetos, HCFC, HFC (Cód. LER 16 02 11*)
PA15 - Equipamento fora de uso contendo clorofluorcarbonetos (Cód. LER 20 01 23*)
PA16 - REEE Não Perigosos (Cód. LER 16 02 14, 20 01 36)
PA17 - Acumuladores de Chumbo (Cód. LER 16 06 01*)
PA18 - Acumuladores de Níquel-Cádmio (Cód. LER 16 06 02*)
PA19 - Pilhas alcalinas (Cód. LER 16 06 04)
PA20 - Outras pilhas e acumuladores (Cód. LER 16 06 05)
PA21 - Absorventes Contaminados (Cód. LER 15 02 02*)
PA22 - Embalagens Contaminadas (Cód. LER 15 01 10*)
PA23 - Componentes perigosos retirados de equipamento fora de uso (Cód. LER 16 02 15*)
PA24 - Equipamento fora de uso, contendo componentes perigosos (Cód. LER 16 02 13*)
PA25 - Limalhas de Metais Não Ferrosos (Cód. LER 12 01 03)
PA26 - Resíduos silvícolas (Cód. LER 02 01 07)
PA27-1 - Componentes retirados de equipamentos fora de uso (Cód. LER 16 02 16)
PA27-2 - Componentes retirados de equipamentos fora de uso (Cód. LER 16 02 16)

Parques de Armazenamento de Resíduos Produzidos:

- PA28-1 - Metais Não Ferrosos (Cód. LER 19 12 03)
PA28-2 - Metais Não Ferrosos (Cód. LER 19 12 03)
PA28-3 - Metais Não Ferrosos (Cód. LER 19 12 03)
PA29-1 - Metais Ferrosos (Cód. LER 19 12 02)
PA29-2 - Metais Ferrosos (Cód. LER 19 12 02)
PA29-3 - Metais Ferrosos (Cód. LER 19 12 02)
PA29-4 - Metais Ferrosos (Cód. LER 19 12 02)
PA30-1 - Outros resíduos do tratamento mecânico de resíduos (Cód. LER 19 12 12)
PA30-2 - Outros resíduos do tratamento mecânico de resíduos (Cód. LER 19 12 12)
PA30-3 - Outros resíduos do tratamento mecânico de resíduos (Cód. LER 19 12 12)
PA31 - Componentes retirados de equipamentos fora de uso (Cód. LER 16 02 16)
PA32 - Outras Pilhas e Acumuladores (Cód. LER 16 06 05)
PA33 - Metais Ferrosos (Cód. LER 19 12 02)
PA34 - Metais Não Ferrosos (Cód. LER 19 12 03)
PA35 - Plástico e borracha (Cód. LER 19 12 04)
PA36 - Vidro (Cód. LER 19 12 05)
PA37 - Outros resíduos do tratamento mecânico de resíduos (Cód. LER 19 12 12)
PA38 - Papel e Cartão (Cód. LER 19 12 01)
PA39 - Plástico e Borracha (Cód. LER 19 12 04)
PA40 - Madeira não abrangida em 19 12 06 (Cód. LER 19 12 07)

2 contentores em altura

Designação de Edifícios e Outros Parques:

- A - Zona de Desmantelamento de REEE
B - Área Social
C - Balneário
D - Instalações Sanitárias
E - Escritório
F - Zona de Receção e Triagem
G - Contentores Vazios
H - Cabine de Espera
I - Portaria, Balança e Instalação Sanitária
J - Separador de Hidrocarbonetos
K - Coberto para Triagem de Metais
L - Sala de Reuniões
M - Estacionamento de veículos ligeiros com cobertura amovível (lona)
N - Estacionamento de veículo pesado
O - Local de produtos de apoio à manutenção
P - Local de armazenamento de produtos, contentores vazios e equipamentos de apoio à atividade
Q - Contentores a aguardar expedição
R - Estacionamento de veículos ligeiros
S - Entrada
T - Cancela
U - Estacionamento de maquinaria
V - Armazenamento de material para uso próprio
X - Contentores de reciclagem
Z - Armário
AA - Bancada de trabalho móvel

Equipamentos:

- E1 - Balança
E2 - Báscula
E3 - Fragmentador
E4 - Giratória (Equipamento Móvel)
E5 - Giratória (Equipamento Móvel)
E6 - Empilhador (Equipamento Móvel)
E7 - Bobcat (Equipamento Móvel)
E8 - Porta Paletes (Equipamento Móvel)
E9 - Porta Paletes (Equipamento Móvel)

Outros Elementos:

- Limite do Lote
Zona dotada de Bacia de Retenção
— Meia Cana
Grelha de Escoamento
Caixa de Visita de Saneamento
Caixa de Águas Limpas e Tratadas
Sistema de Bombagem
Caixa de Visita de Pluviais Limpas
Caixa de Pavimento de Saneamento
Caixa de Retenção de Areias
Caixa de Recolha de Amostras
Separador de Hidrocarbonetos
Murete

VALTER VALENTE - GESTÃO DE RESÍDUOS LDA


Zona Industrial do Salgueiro, Lote 17, 3530-259 Mungalde

PLANTA DE LAYOUT - INTERIOR

DATA
julho de 2024

ESCALA
1 / 100

DESENHO
1B

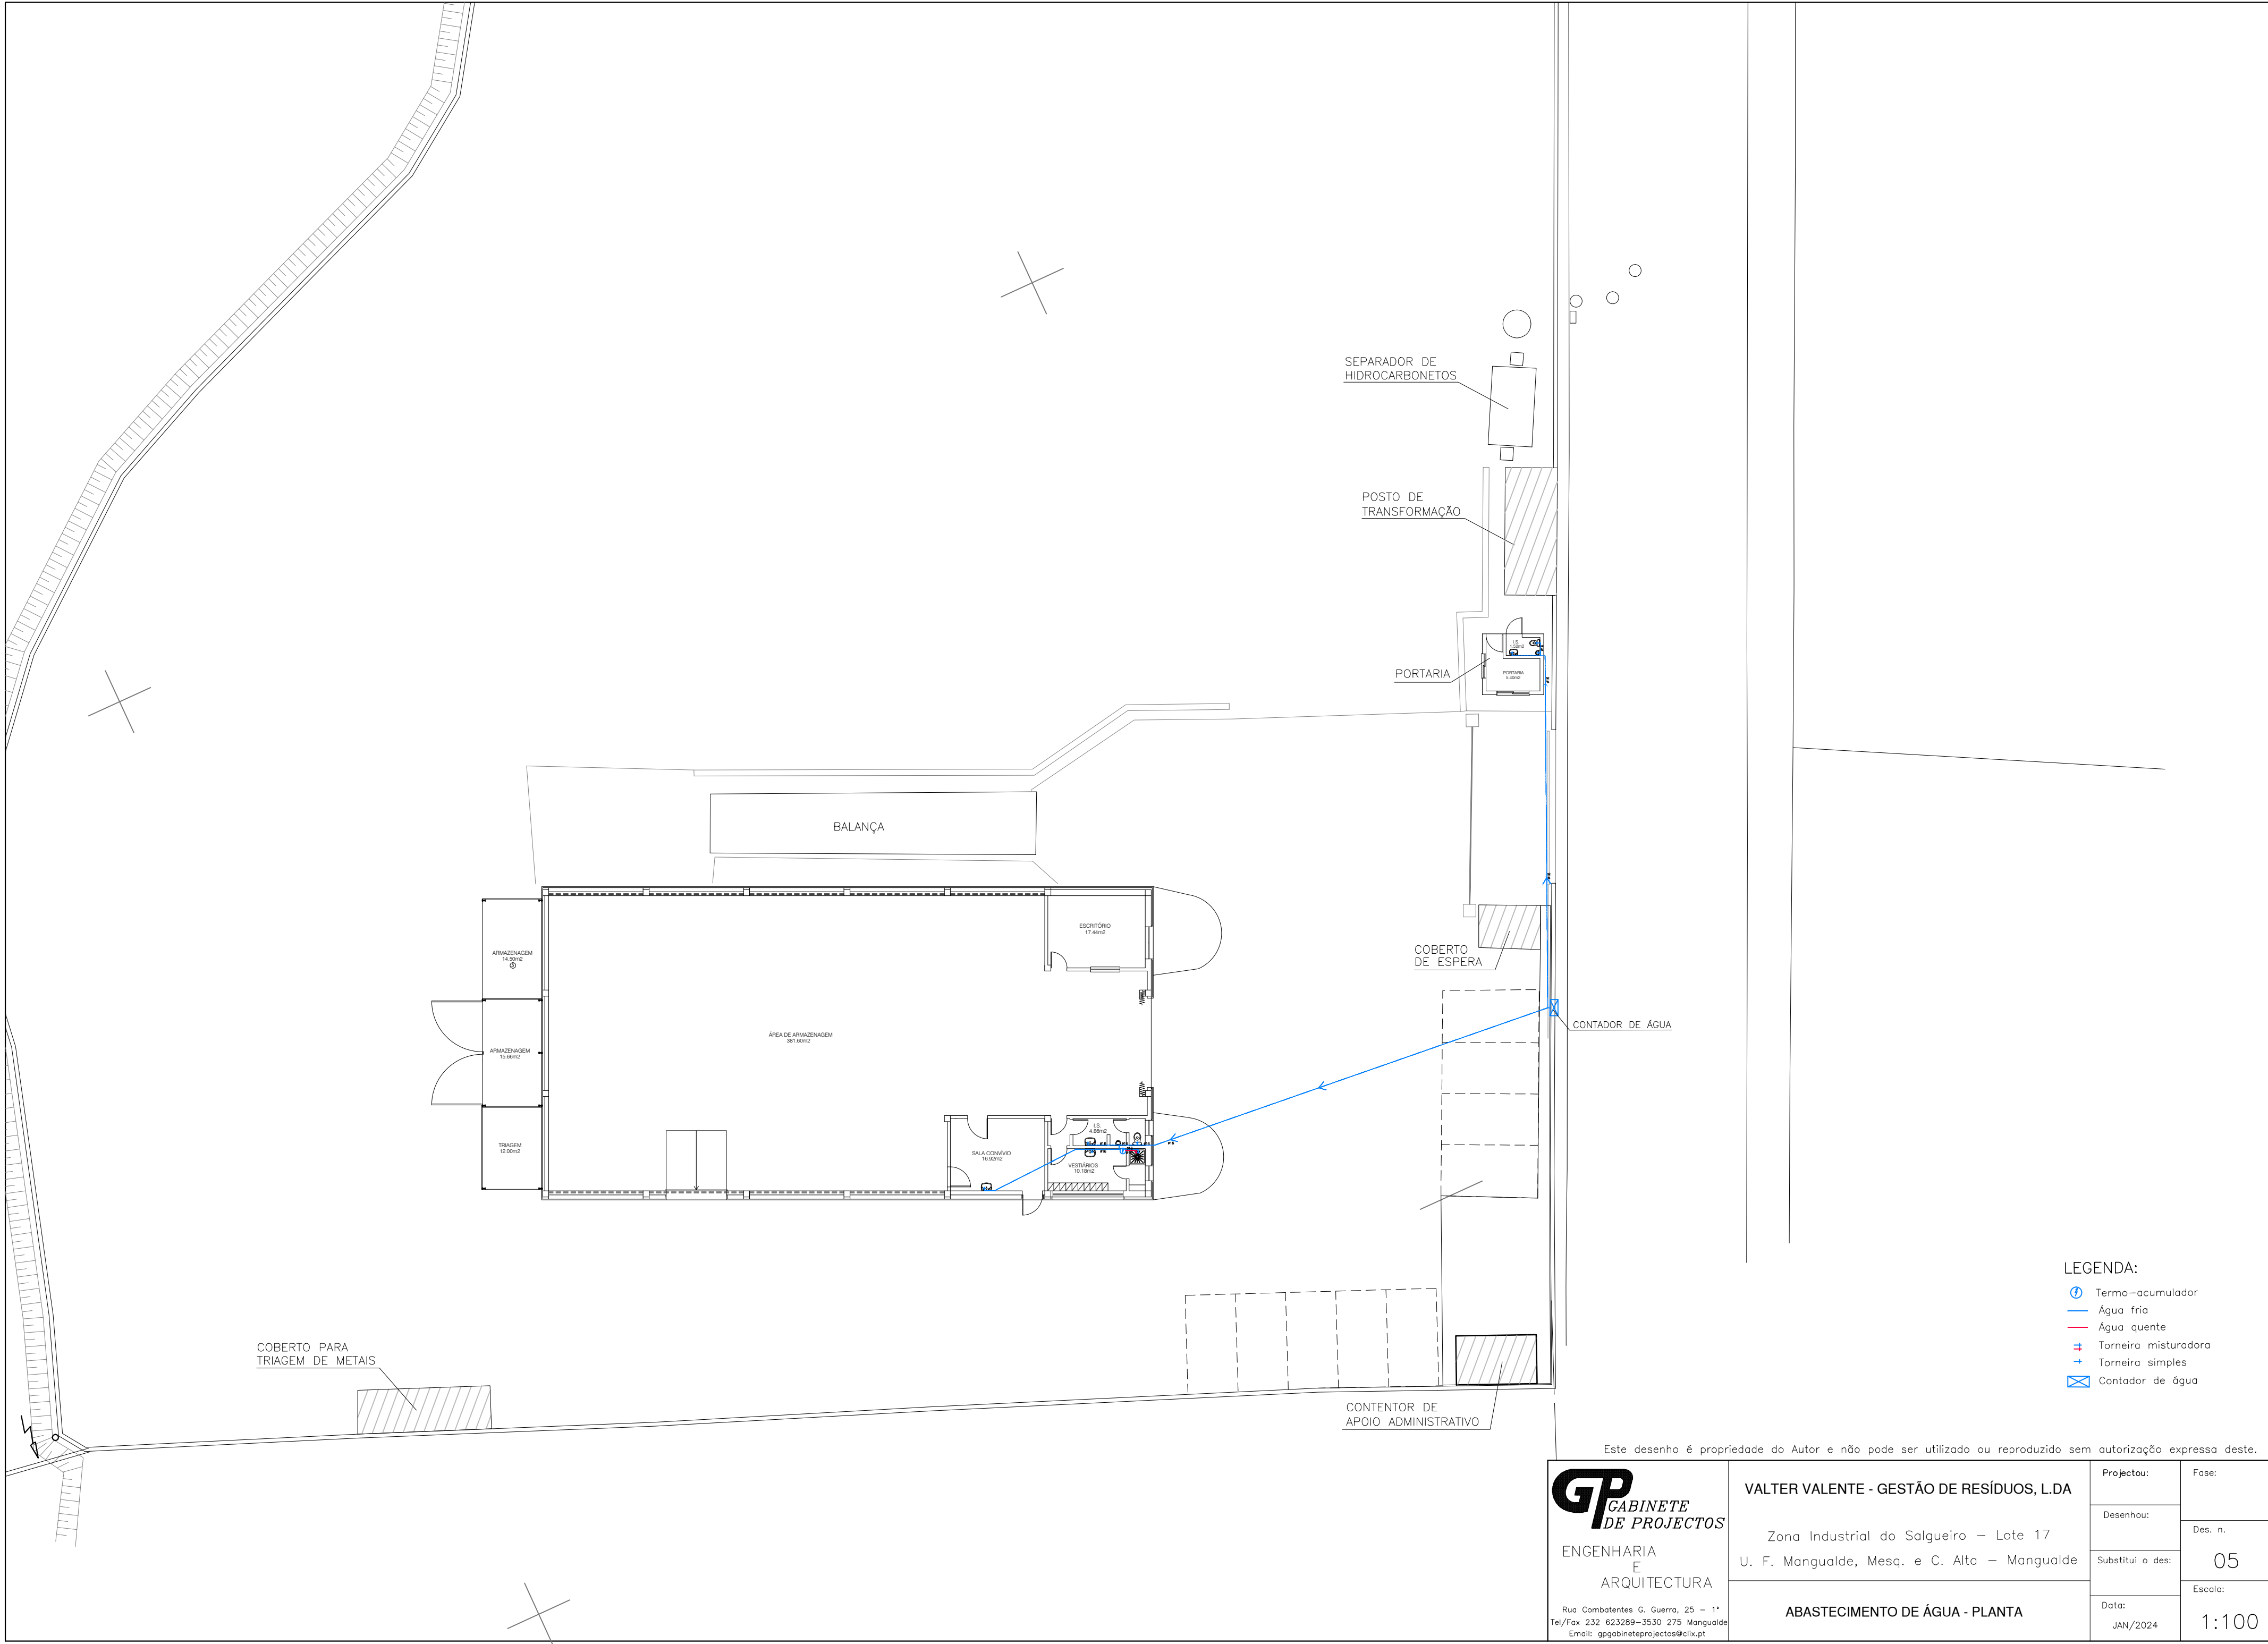

LEGENDA:


- Termo-accumulador
- Água fria
- Água quente
- Torneira misturadora
- Torneira simples
- Contador de água

Este desenho é propriedade do Autor e não pode ser utilizado ou reproduzido sem autorização expressa deste.

GP
GABINETE
DE PROJECTOS
ENGENHARIA
E
ARQUITECTURA
Rua Combatentes G. Guerra, 25 - 1.^o
Tel/Fax 232 623289-3530 275 Mangualde
Email: gpgabineteprojectos@clix.pt

VALTER VALENTE - GESTÃO DE RESÍDUOS, L.DA
Zona Industrial do Salgueiro - Lote 17
U. F. Mangualde, Mesq. e C. Alta - Mangualde
ABASTECIMENTO DE ÁGUA - PLANTA

Projectou:	Fase:
Desenhou:	Des. n.
Substitui o des:	05
Data:	Escala:
JAN/2024	1:100

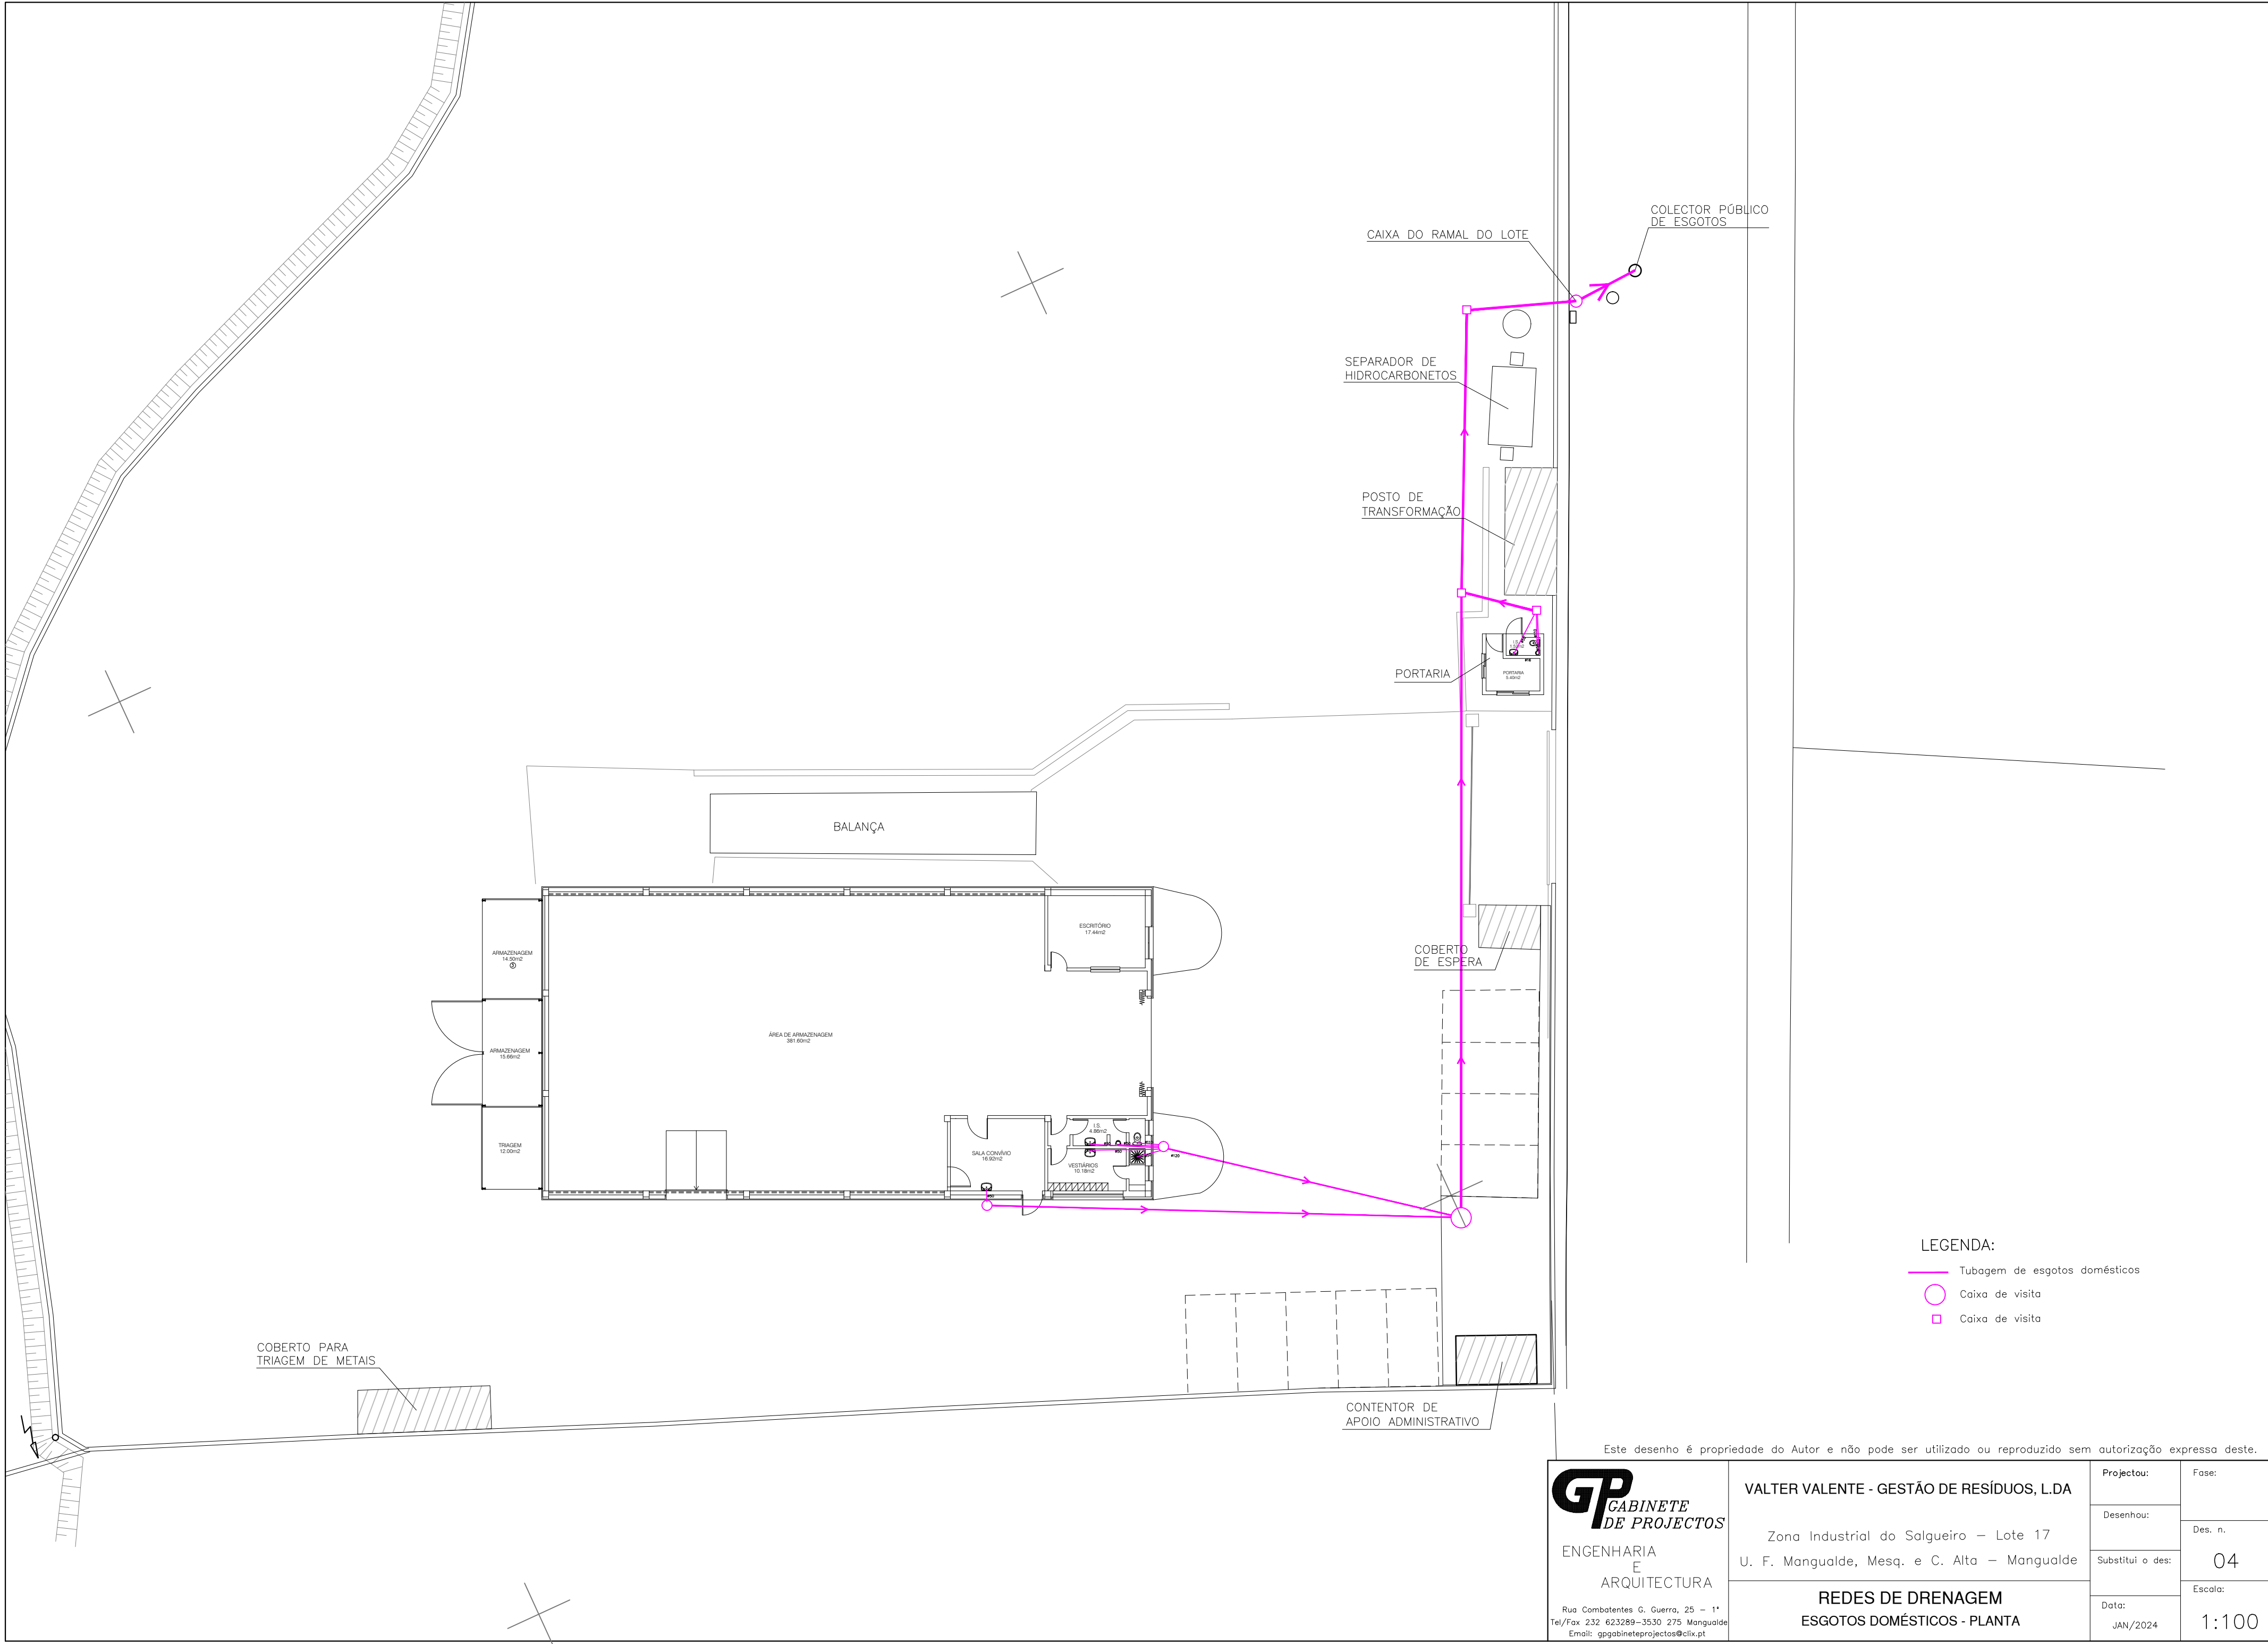

- LEGENDA:
- Tubagem de esgotos domésticos
 - Caixa de visita
 - Caixa de visita


Este desenho é propriedade do Autor e não pode ser utilizado ou reproduzido sem autorização expressa deste.

GP
GABINETE
DE PROJECTOS
ENGENHARIA
E
ARQUITECTURA
Rua Combatentes G. Guerra, 25 - 1.
Tel/Fax 232 623289-3530 275 Mangualde
Email: gpgabineteprojectos@clix.pt

VALTER VALENTE - GESTÃO DE RESÍDUOS, L.DA
Zona Industrial do Salgueiro - Lote 17
U. F. Mangualde, Mesq. e C. Alta - Mangualde

REDES DE DRENAGEM
ESGOTOS DOMÉSTICOS - PLANTA

Projectou:	Fase:
Desenhou:	Des. n.
Substitui o des:	04
Data:	Escala:
JAN/2024	1:100

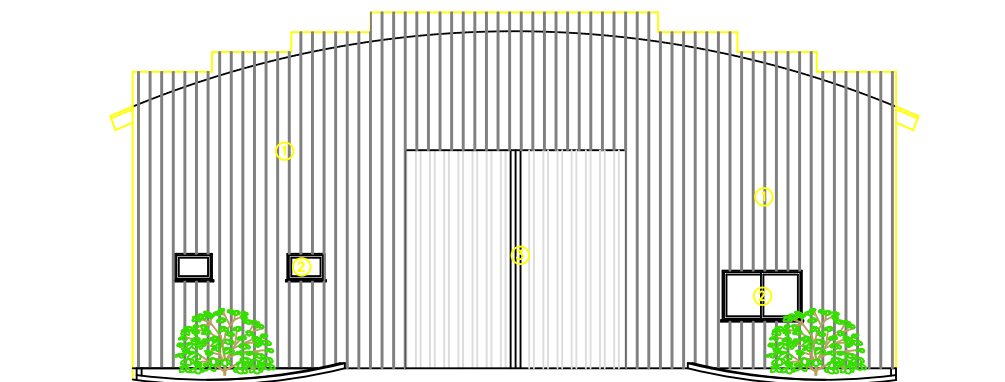

LEGENDA:

- ① – CHAPA METÁLICA A CINZA
- ② – CAIXILHARIA EM ALUMÍNIO LACADO A CASTANHO
- ③ – PORTA EM CHAPA METÁLICA A CINZA
- ④ – COBERTURA AUTOPORTANTE EM CHAPA METÁLICA A BRANCO
- ⑤ – GRELHA DE VENTILAÇÃO EM ALUMÍNIO LACADO A CINZA ESCURO
- ⑥ – CHAPA METÁLICA A VERDE ESCURO
- ⑦ – COBERTURA EM CHAPA METÁLICA A CINZA
- ⑧ – PORTA EM PVC A BRANCO
- ⑨ – PORTA EM CHAPA METÁLICA A BRANCO

Este desenho é propriedade do Autor e não pode ser utilizado ou reproduzido sem autorização expressa deste.

GP
GABINETE
DE PROJECTOS

ENGENHARIA
E
ARQUITECTURA


Rua Combatentes G. Guerra, 25 – 1.^a
Tel/Fax 232 623289–3530 275 Mangualde
Email: gpgabineteprojectos@clix.pt

VALTER VALENTE - GESTÃO DE RESÍDUOS, L.DA

Legalização de ampliação e alterações
em pavilhão destinado a gestão de resíduos
Zona Industrial do Salgueiro – Lote 17
U. F. Mangualde, Mesq. e C. Alta – Mangualde

ALÇADO NASCENTE

Projectou:	Fase:
Desenhou:	TELAS FINAIS
Substitui o des:	Des. n.
	07
Data:	Escala:
abril/2021	1:100

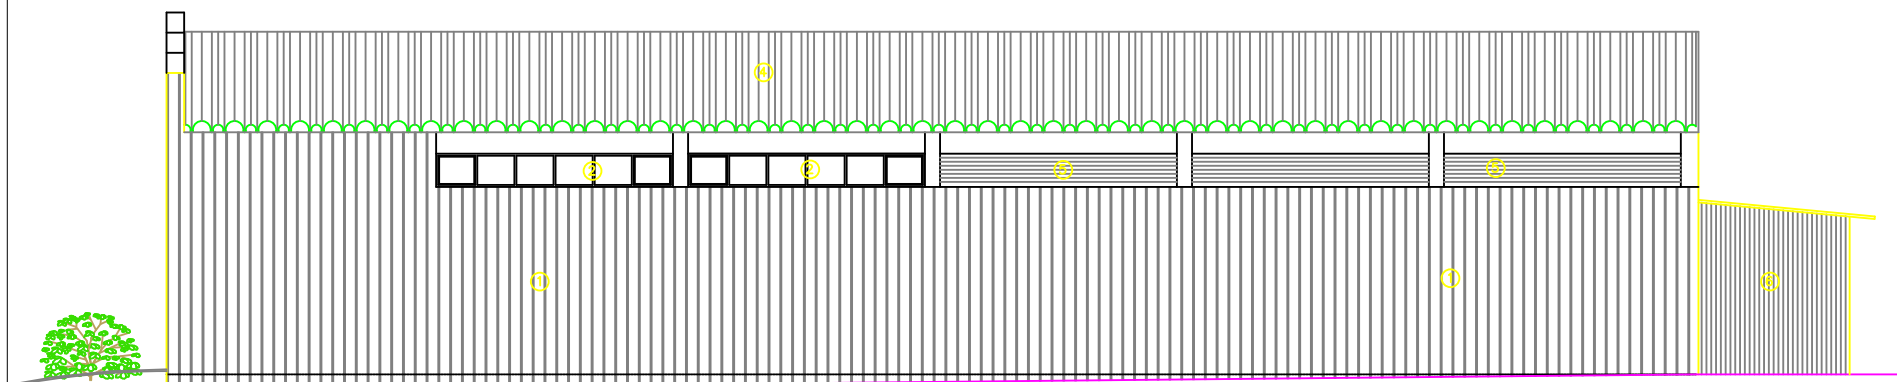

LEGENDA:

- CHAPA METÁLICA A CINZA
- CAIXILHARIA EM ALUMÍNIO LACADO A CASTANHO
- PORTA EM CHAPA METÁLICA A CINZA
- COBERTURA AUTOPORTANTE EM CHAPA METÁLICA A BRANCO
- GRELHA DE VENTILAÇÃO EM ALUMÍNIO LACADO A CINZA ESCURO
- CHAPA METÁLICA A VERDE ESCURO
- COBERTURA EM CHAPA METÁLICA A CINZA
- PORTA EM PVC A BRANCO
- PORTA EM CHAPA METÁLICA A BRANCO

Este desenho é propriedade do Autor e não pode ser utilizado ou reproduzido sem autorização expressa deste.

GP
GABINETE
DE PROJECTOS


ENGENHARIA
E
ARQUITECTURA

Rua Combatentes G. Guerra, 25 - 1.
Tel/Fax: 232 623289-3530 275 Mangualde
Email: gpgabineteprojectos@clix.pt

VALTER VALENTE - GESTÃO DE RESÍDUOS, L.DA
Legalização de ampliação e alterações
em pavilhão destinado a gestão de resíduos
Zona Industrial do Salgueiro - Lote 17
U. F. Mangualde, Mesq. e C. Alta - Mangualde

ALÇADO NORTE

Projectou:	Fase:
Desenhou:	TELAS FINAIS
Substitui o des:	Des. n.
	08
Data:	Escala:
abril/2021	1:100

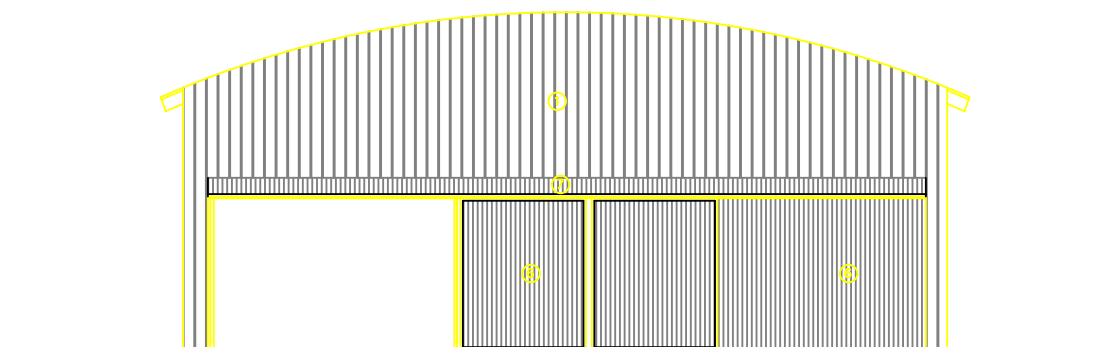

LEGENDA:

- ① – CHAPA METÁLICA A CINZA
- ② – CAIXILHARIA EM ALUMÍNIO LACADO A CASTANHO
- ③ – PORTA EM CHAPA METÁLICA A CINZA
- ④ – COBERTURA AUTOPORTANTE EM CHAPA METÁLICA A BRANCO
- ⑤ – GRELHA DE VENTILAÇÃO EM ALUMÍNIO LACADO A CINZA ESCURO
- ⑥ – CHAPA METÁLICA A VERDE ESCURO
- ⑦ – COBERTURA EM CHAPA METÁLICA A CINZA
- ⑧ – PORTA EM PVC A BRANCO
- ⑨ – PORTA EM CHAPA METÁLICA A BRANCO

Este desenho é propriedade do Autor e não pode ser utilizado ou reproduzido sem autorização expressa deste.

GP
GABINETE
DE PROJECTOS

ENGENHARIA
E
ARQUITECTURA


Rua Combatentes G. Guerra, 25 – 1.^o
Tel/Fax: 232 623289–3530 275 Mangualde
Email: gpgabineteprojectos@clix.pt

VALTER VALENTE - GESTÃO DE RESÍDUOS, L.DA

Legalização de ampliação e alterações
em pavilhão destinado a gestão de resíduos
Zona Industrial do Salgueiro – Lote 17
U. F. Mangualde, Mesq. e C. Alta – Mangualde

ALÇADO POENTE

Projectou:	Fase:
Desenhou:	TELAS FINAIS
Substitui o des:	Des. n.
	09
Data:	Escala:
abril/2021	1:100

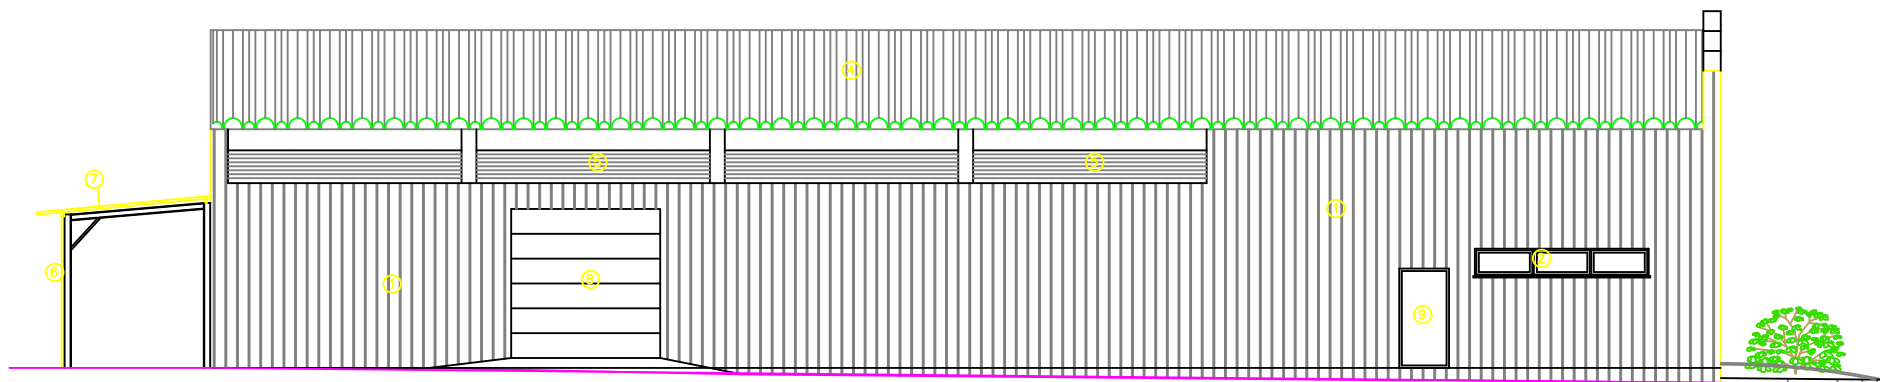

LEGENDA:

- ① – CHAPA METÁLICA A CINZA
- ② – CAIXILHARIA EM ALUMÍNIO LACADO A CASTANHO
- ③ – PORTA EM CHAPA METÁLICA A CINZA
- ④ – COBERTURA AUTOPORTANTE EM CHAPA METÁLICA A BRANCO
- ⑤ – GRELHA DE VENTILAÇÃO EM ALUMÍNIO LACADO A CINZA ESCURO
- ⑥ – CHAPA METÁLICA A VERDE ESCURO
- ⑦ – COBERTURA EM CHAPA METÁLICA A CINZA
- ⑧ – PORTA EM PVC A BRANCO
- ⑨ – PORTA EM CHAPA METÁLICA A BRANCO


Este desenho é propriedade do Autor e não pode ser utilizado ou reproduzido sem autorização expressa deste.

GP
GABINETE
DE PROJECTOS
ENGENHARIA
E
ARQUITECTURA
Rua Combatentes G. Guerra, 25 – 1.^o
Tel/Fax: 232 623289 – 3530 275 Mungalde
Email: gpgabineteprojectos@clix.pt

VALTER VALENTE - GESTÃO DE RESÍDUOS, L.DA
Legalização de ampliação e alterações
em pavilhão destinado a gestão de resíduos
Zona Industrial do Salgueiro – Lote 17
U. F. Mungalde, Mesq. e C. Alta – Mungalde


ALÇADO SUL

Projectou:	Fase:
Desenhou:	TELAS FINAIS
Substitui o des:	Des. n.
Data:	10
abril/2021	Escala:
	1:100

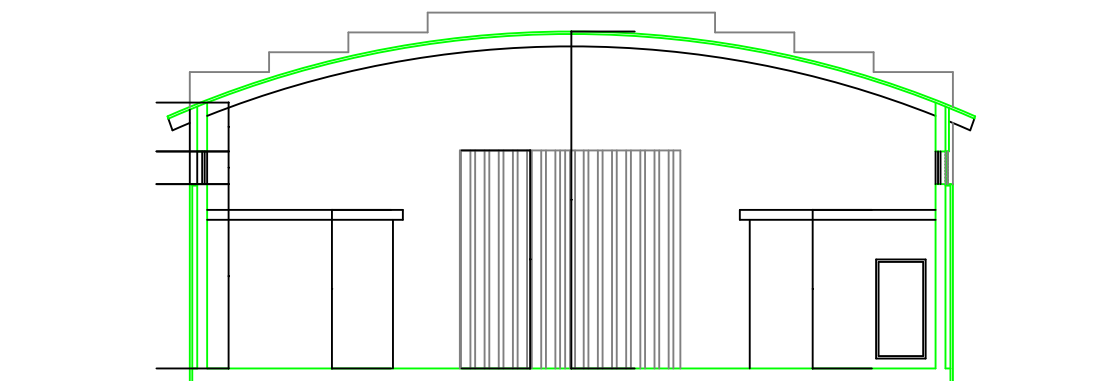


Este desenho é propriedade do Autor e não pode ser utilizado ou reproduzido sem autorização expressa deste.

GP GABINETE DE PROJECTOS ENGENHARIA E ARQUITECTURA Rua Combatentes G. Guerra, 25 - 1.^o Tel/Fax 232 623289-3530 275 Mangualde Email: gpgabineteprojectos@clix.pt	VALTER VALENTE - GESTÃO DE RESÍDUOS, L.DA Legalização de ampliação e alterações em pavilhão destinado a gestão de resíduos Zona Industrial do Salgueiro - Lote 17 U. F. Mangualde, Mesq. e C. Alta - Mangualde		Projectou:	Fase: TELAS FINAIS
			Desenhou:	
			Substitui o des:	11
	CORTE A-B		Data: abril/2021	Escala: 1:100

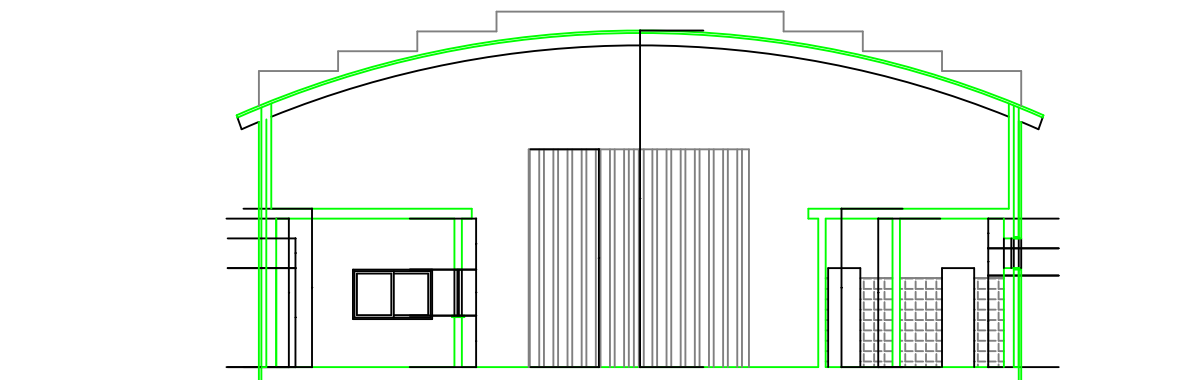

Este desenho é propriedade do Autor e não pode ser utilizado ou reproduzido sem autorização expressa deste.

 GABINETE DE PROJECTOS ENGENHARIA E ARQUITECTURA Rua Combatentes G. Guerra, 25 - 1. Tel/Fax: 232 623289-3530 275 Mangualde Email: gpgabineteprojectos@clix.pt	VALTER VALENTE - GESTÃO DE RESÍDUOS, L.DA Legalização de ampliação e alterações em pavilhão destinado a gestão de resíduos Zona Industrial do Salgueiro – Lote 17 U. F. Mangualde, Mesq. e C. Alta – Mangualde		Projectou:	Fase: TELAS FINAIS
	CORTE C-D		Desenhau:	Des. n. 12
			Substitui o des:	Escala: 1:100
			Data: abril/2021	

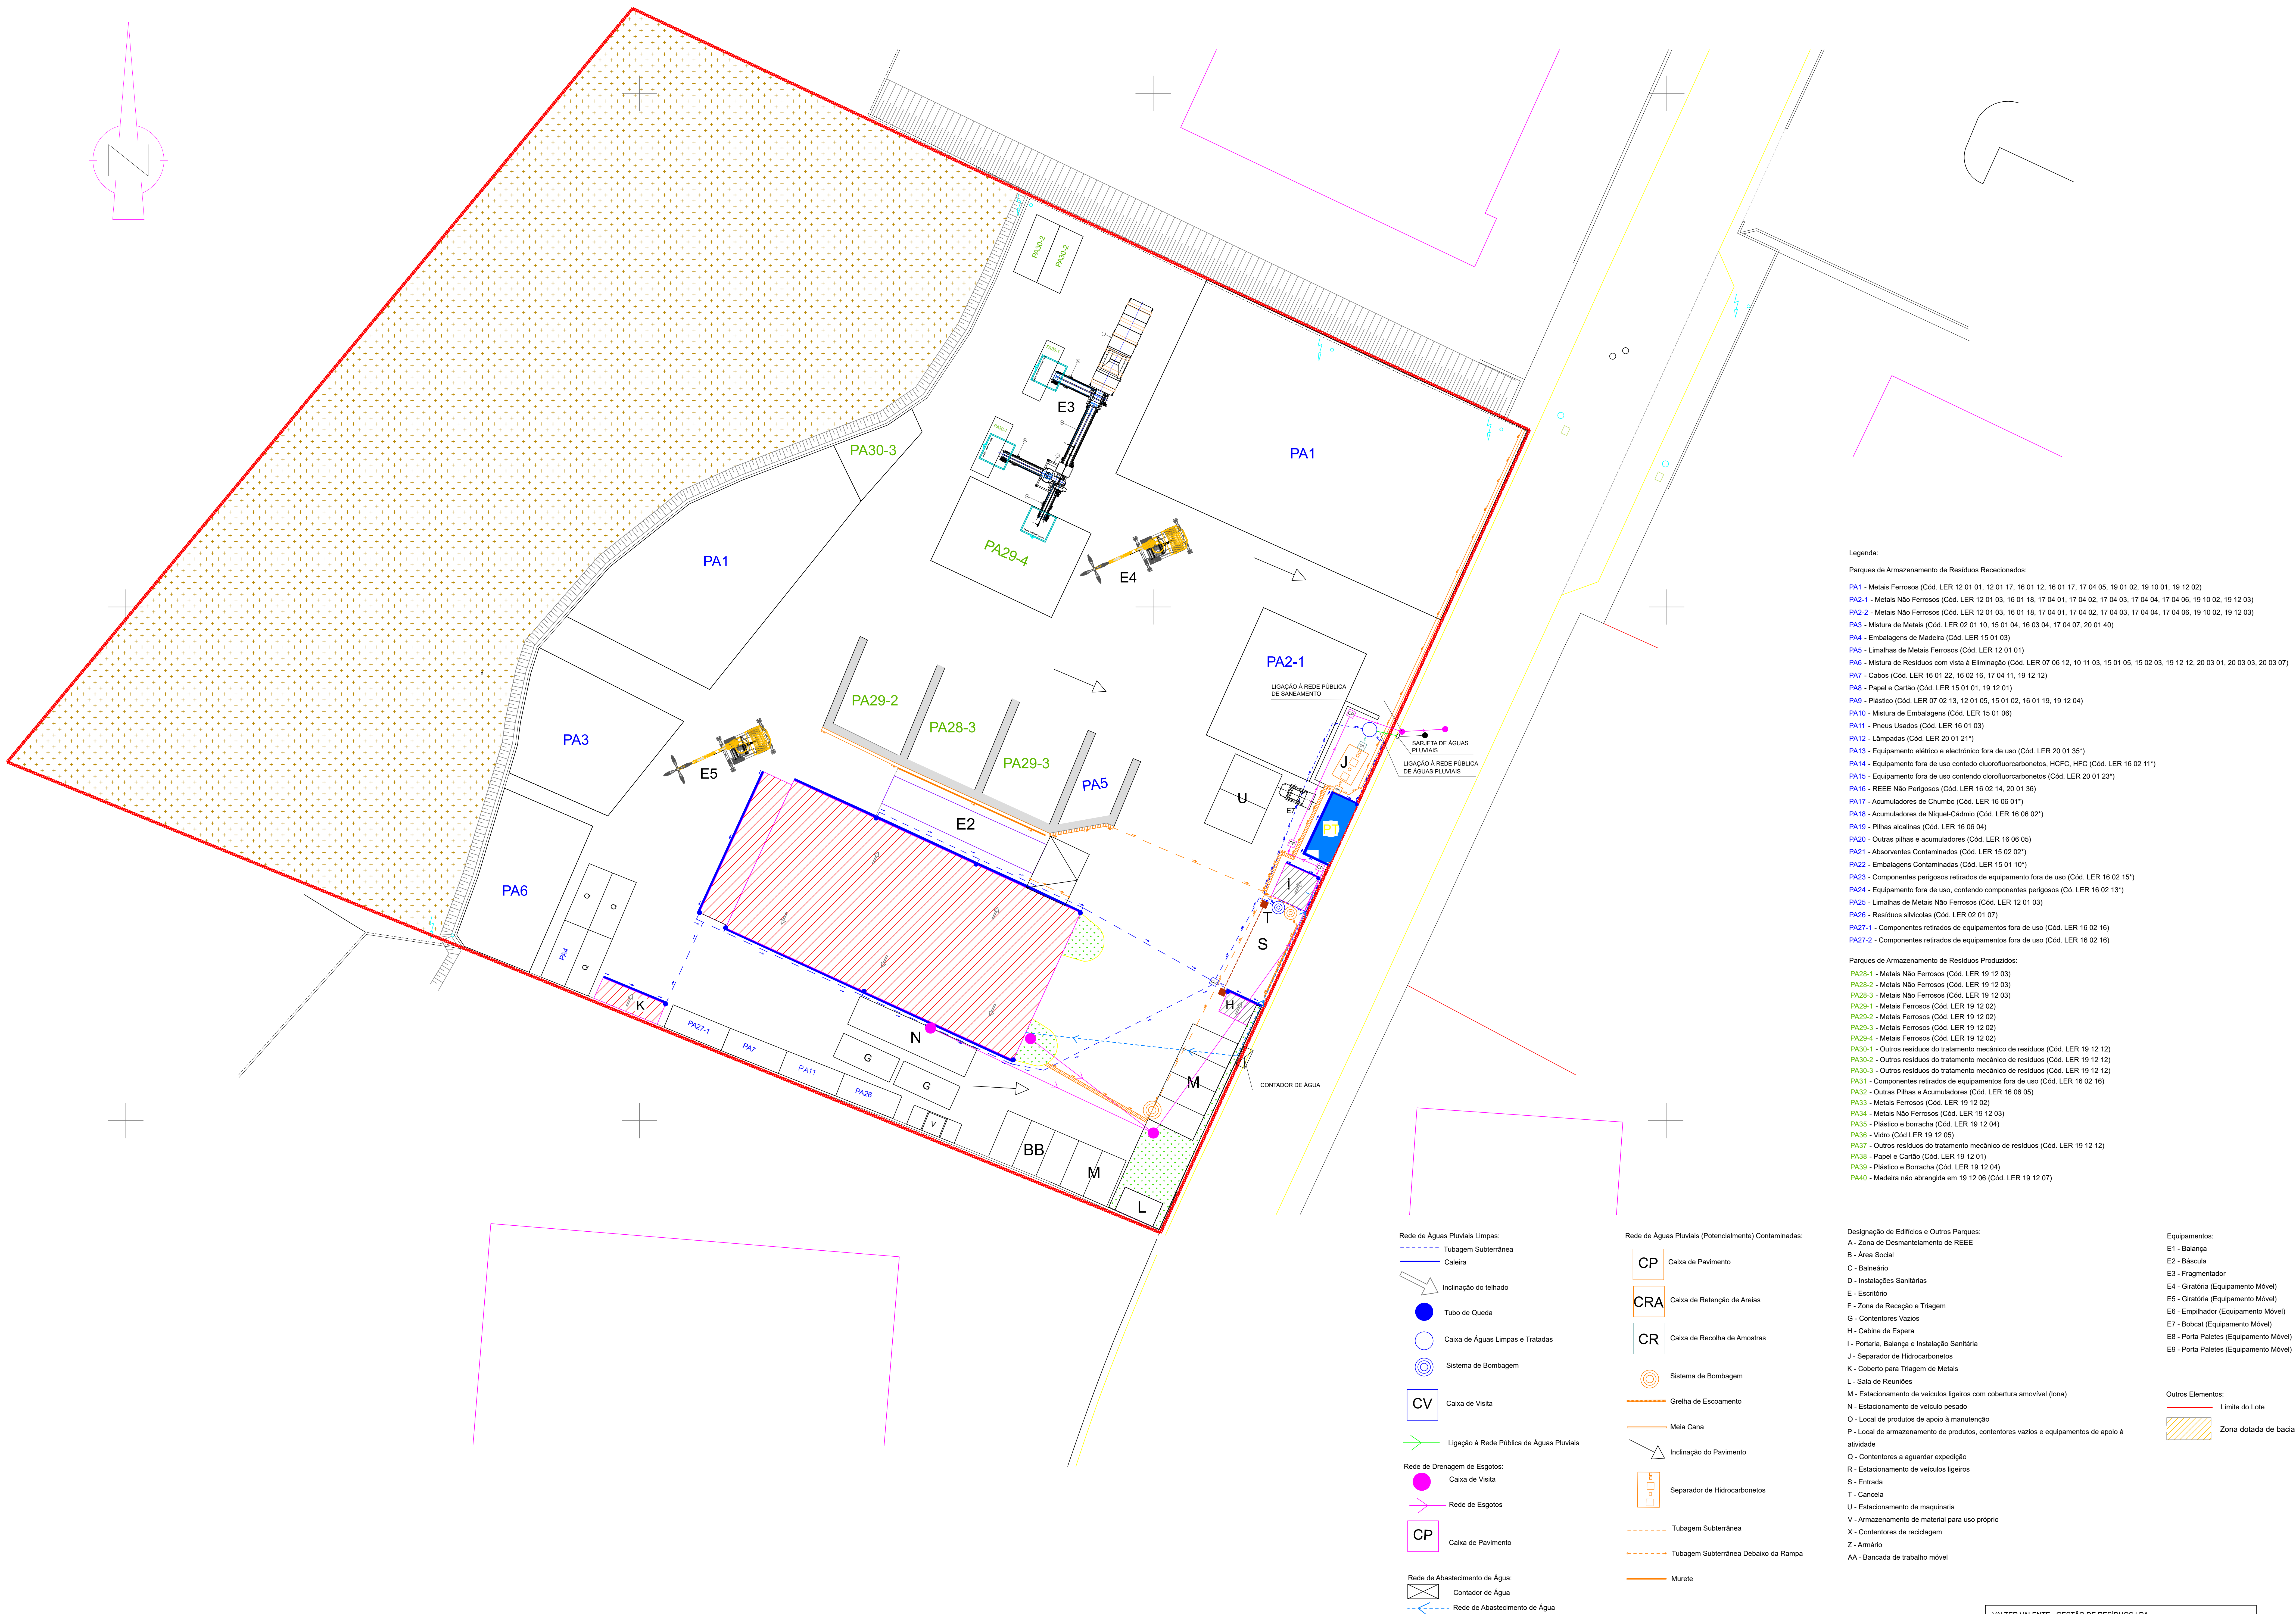

- Legenda:
- Parques de Armazenamento de Resíduos Rececionados:
- PA1 - Metais Ferrosos (Cód. LER 12 01 01, 12 01 12, 16 01 12, 16 01 17, 17 04 05, 19 01 02, 19 10 01, 19 12 02)
 - PA2-1 - Metais Não Ferrosos (Cód. LER 12 01 03, 16 01 18, 17 04 01, 17 04 02, 17 04 03, 17 04 04, 17 04 06, 19 10 02, 19 12 03)
 - PA2-2 - Metais Não Ferrosos (Cód. LER 12 01 03, 16 01 18, 17 04 01, 17 04 02, 17 04 03, 17 04 04, 17 04 06, 19 10 02, 19 12 03)
 - PA3 - Mistura de Metais (Cód. LER 02 01 10, 15 01 04, 16 03 04, 17 04 07, 20 01 40)
 - PA4 - Embalagens de Madeira (Cód. LER 15 01 03)
 - PA5 - Limas de Metais Ferrosos (Cód. LER 12 01 01)
 - PA6 - Mistura de Resíduos com vista à Eliminação (Cód. LER 07 06 12, 10 11 03, 15 01 05, 15 02 03, 19 12 12, 20 03 01, 20 03 03, 20 03 07)
 - PA7 - Cabos (Cód. LER 16 01 22, 16 02 16, 17 04 11, 19 12 12)
 - PA8 - Papel e Cartão (Cód. LER 15 01 01, 19 12 01)
 - PA9 - Plástico (Cód. LER 07 02 13, 12 01 05, 15 01 02, 16 01 19, 19 12 04)
 - PA10 - Mistura de Embalagens (Cód. LER 15 01 06)
 - PA11 - Pneus Usados (Cód. LER 16 01 03)
 - PA12 - Lâmpadas (Cód. LER 20 01 21)
 - PA13 - Equipamento elétrico e eletrónico fora de uso (Cód. LER 20 01 35)
 - PA14 - Equipamento fora de uso contendo clorofluorcarbonetos, HCFC, HFC (Cód. LER 16 02 11)
 - PA15 - Equipamento fora de uso contendo clorofluorcarbonetos (Cód. LER 20 01 23)
 - PA16 - REEE Não Perigosos (Cód. LER 16 02 14, 20 01 36)
 - PA17 - Acumuladores de Chumbo (Cód. LER 16 06 01)
 - PA18 - Acumuladores de Níquel-Cádmio (Cód. LER 16 06 02)
 - PA19 - Pilhas alcalinas (Cód. LER 16 06 04)
 - PA20 - Outras pilhas e acumuladores (Cód. LER 16 06 05)
 - PA21 - Absorventes Contaminados (Cód. LER 15 02 02)
 - PA22 - Embalagens Contaminadas (Cód. LER 15 01 10)
 - PA23 - Componentes perigosos retirados de equipamento fora de uso (Cód. LER 16 02 15)
 - PA24 - Equipamento fora de uso, contendo componentes perigosos (Cód. LER 16 02 13)
 - PA25 - Limas de Metais Não Ferrosos (Cód. LER 12 01 03)
 - PA26 - Resíduos silvícolas (Cód. LER 02 01 07)
 - PA27-1 - Componentes retirados de equipamentos fora de uso (Cód. LER 16 02 16)
 - PA27-2 - Componentes retirados de equipamentos fora de uso (Cód. LER 16 02 16)
- Parques de Armazenamento de Resíduos Produzidos:
- PA28-1 - Metais Não Ferrosos (Cód. LER 19 12 03)
 - PA28-2 - Metais Não Ferrosos (Cód. LER 19 12 03)
 - PA28-3 - Metais Não Ferrosos (Cód. LER 19 12 03)
 - PA29-1 - Metais Ferrosos (Cód. LER 19 12 02)
 - PA29-2 - Metais Ferrosos (Cód. LER 19 12 02)
 - PA29-3 - Metais Ferrosos (Cód. LER 19 12 02)
 - PA29-4 - Metais Ferrosos (Cód. LER 19 12 02)
 - PA30-1 - Outros resíduos do tratamento mecânico de resíduos (Cód. LER 19 12 12)
 - PA30-2 - Outros resíduos do tratamento mecânico de resíduos (Cód. LER 19 12 12)
 - PA30-3 - Outros resíduos do tratamento mecânico de resíduos (Cód. LER 19 12 12)
 - PA31 - Componentes retirados de equipamentos fora de uso (Cód. LER 16 02 16)
 - PA32 - Outras Pilhas e Acumuladores (Cód. LER 16 06 05)
 - PA33 - Metais Ferrosos (Cód. LER 19 12 02)
 - PA34 - Metais Não Ferrosos (Cód. LER 19 12 03)
 - PA35 - Plástico e borracha (Cód. LER 19 12 04)
 - PA36 - Vidro (Cód. LER 19 12 06)
 - PA37 - Outros resíduos do tratamento mecânico de resíduos (Cód. LER 19 12 12)
 - PA38 - Papel e Cartão (Cód. LER 19 12 01)
 - PA39 - Plástico e Borracha (Cód. LER 19 12 04)
 - PA40 - Madeira não abrangida em 19 12 06 (Cód. LER 19 12 07)

- Designação de Edifícios e Outros Parques:
- A - Zona de Desmantelamento de REEE
 - B - Área Social
 - C - Balneário
 - D - Instalações Sanitárias
 - E - Escritório
 - F - Zona de Recepção e Triagem
 - G - Contentores Vazios
 - H - Gabinete de Espera
 - I - Portaria, Balança e Instalação Sanitária
 - J - Separador de Hidrocarbonetos
 - K - Coberto para Triagem de Metais
 - L - Sala de Reuniões
 - M - Estacionamento de veículos ligeiros com cobertura amovível (lona)
 - N - Estacionamento de veículo pesado
 - O - Local de produtos de apoio à manutenção
 - P - Local de armazenamento de produtos, contentores vazios e equipamentos de apoio à atividade
 - Q - Contentores a aguardar expedição
 - R - Estacionamento de veículos ligeiros
 - S - Entrada
 - T - Cancela
 - U - Estacionamento de maquinaria
 - V - Armazenamento de material para uso próprio
 - X - Contentores de reciclagem
 - Z - Armário
 - AA - Bancada de trabalho móvel
- Equipamentos:
- E1 - Balança
 - E2 - Bâscula
 - E3 - Fragmentador
 - E4 - Giratória (Equipamento Móvel)
 - E5 - Giratória (Equipamento Móvel)
 - E6 - Empilhador (Equipamento Móvel)
 - E7 - Bobcat (Equipamento Móvel)
 - E8 - Porta Paletes (Equipamento Móvel)
 - E9 - Porta Paletes (Equipamento Móvel)
- Outros Elementos:
- Limite do Lote
 - Zona dotada de bacia de retenção
- Rede de Abastecimento de Água:
- Contador de Água
 - Rede de Abastecimento de Água
- Rede de Águas Pluviais Limpas:
- Tubagem Subterrânea
 - Caleira
 - Inclinação do telhado
 - Tubo de Queda
 - Caixa de Águas Limpas e Tratadas
 - Sistema de Bombagem
 - Caixa de Visita
 - Ligação à Rede Pública de Águas Pluviais
- Rede de Águas Pluviais (Potencialmente) Contaminadas:
- Caixa de Pavimento
 - Caixa de Retenção de Áreas
 - Caixa de Recolha de Amostras
 - Sistema de Bombagem
 - Grelha de Escoamento
 - Meia Cana
 - Inclinação do Pavimento
 - Separador de Hidrocarbonetos
 - Tubagem Subterrânea
 - Tubagem Subterrânea Debaixo da Rampa
 - Murete
- Rede de Drenagem de Esgotos:
- Caixa de Visita
 - Rede de Esgotos
 - Caixa de Pavimento