

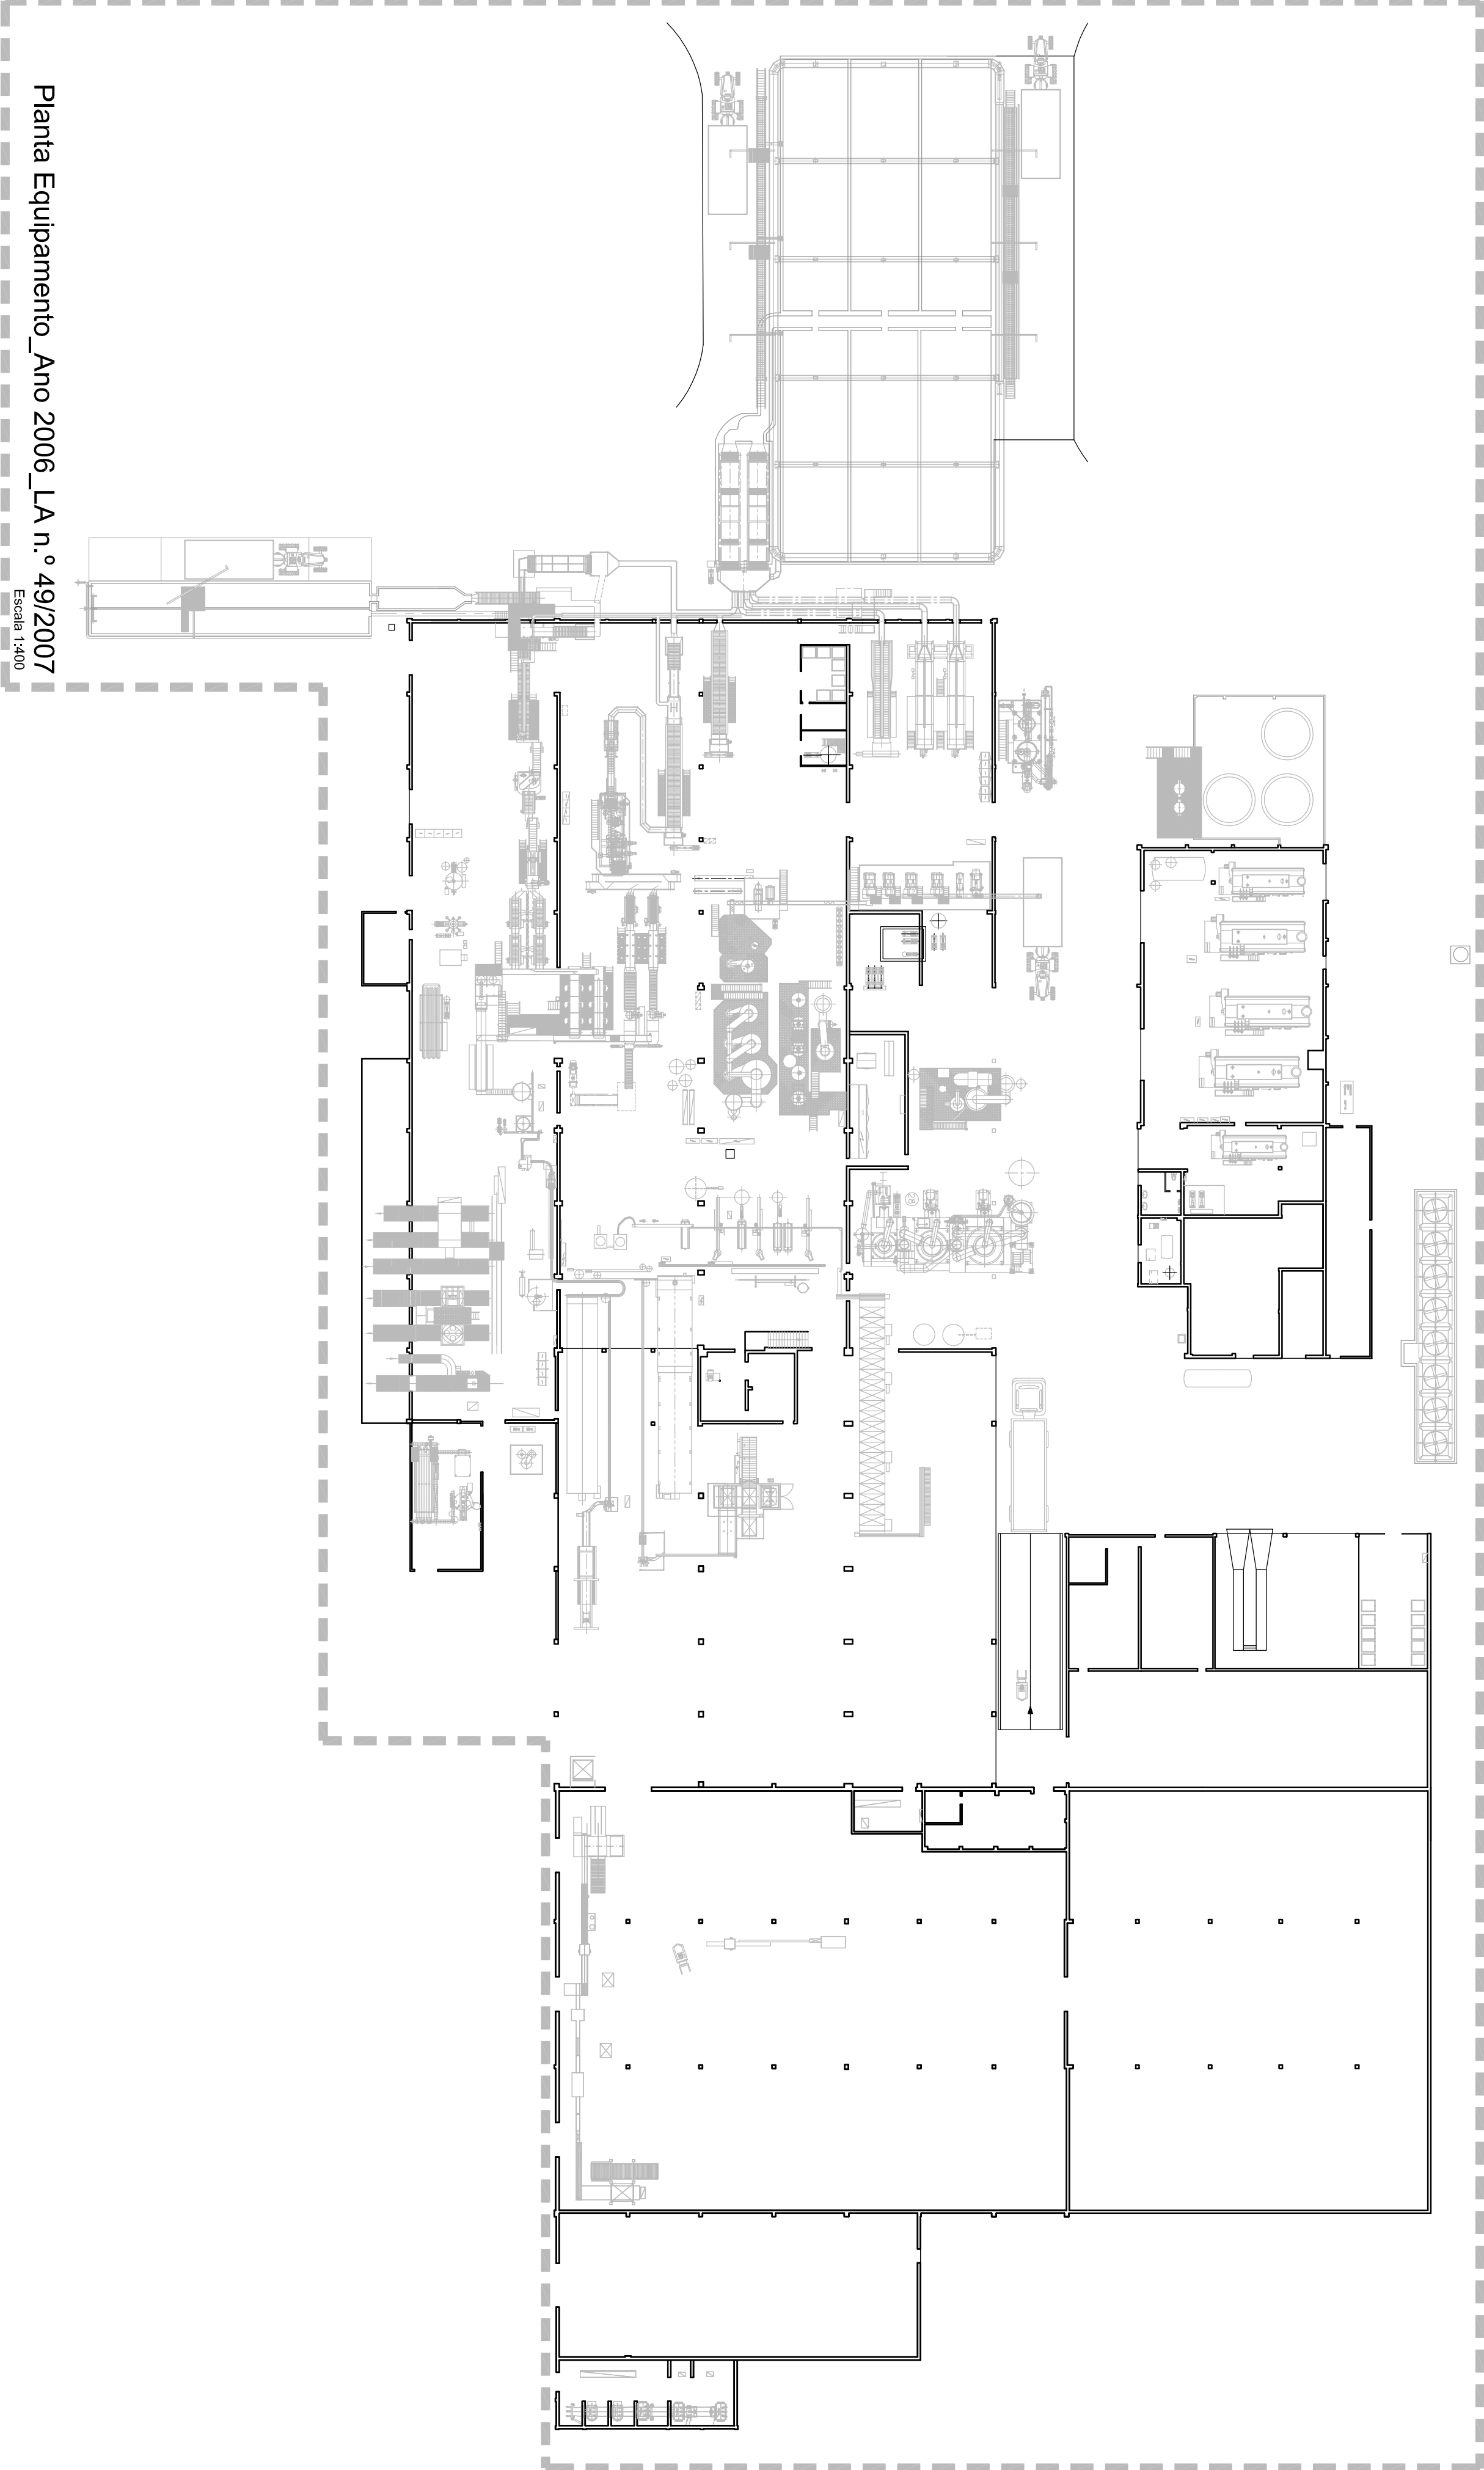


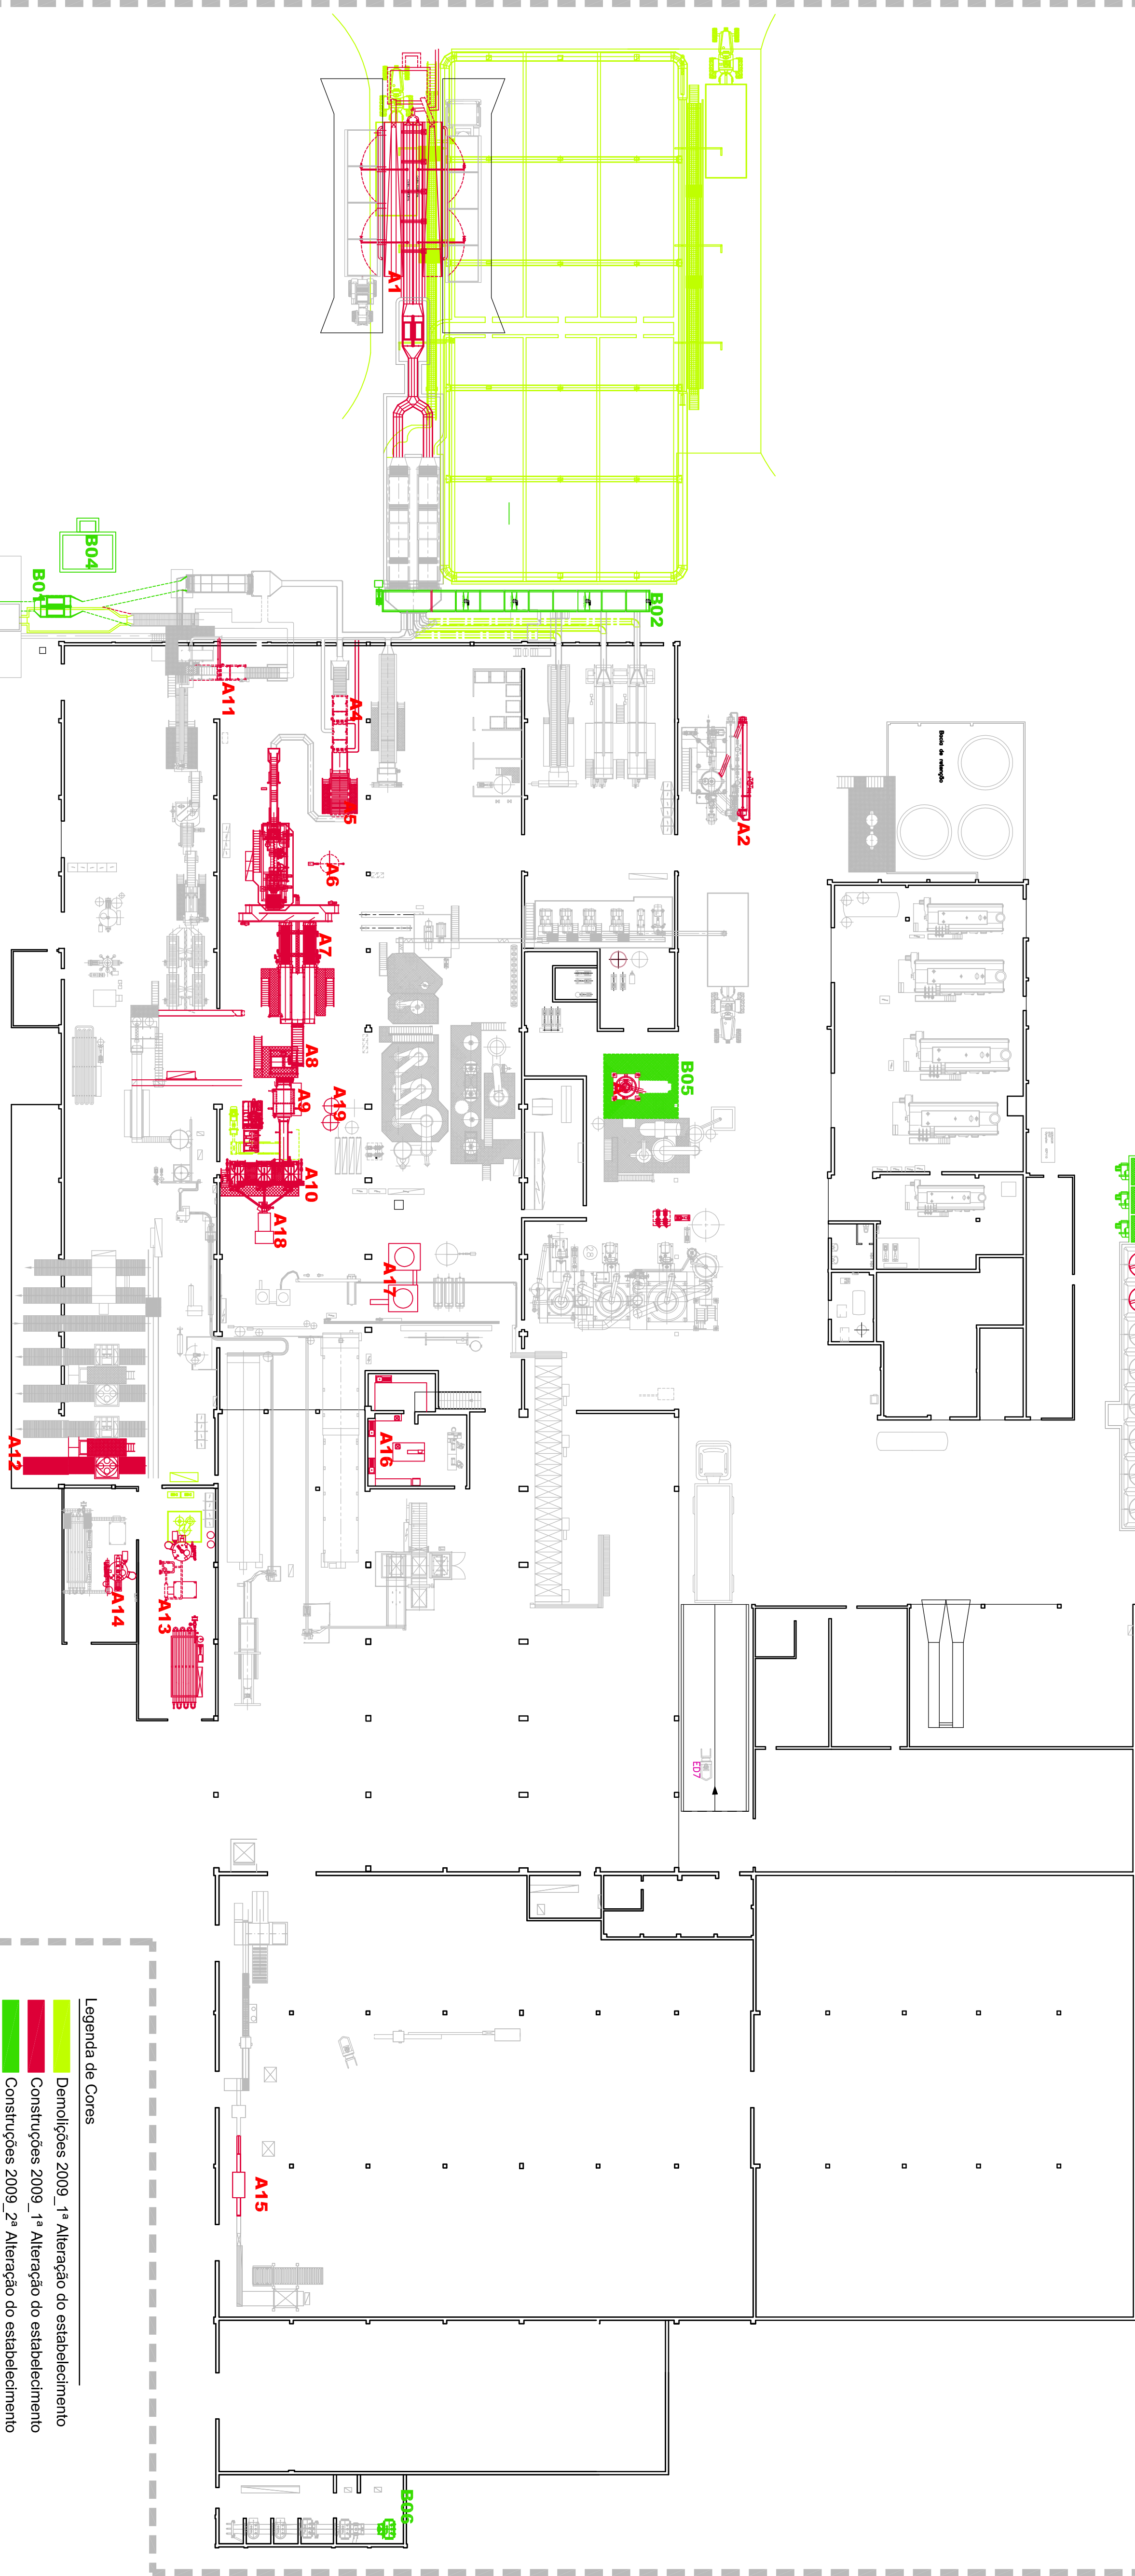

Planta Equipamento_Ano 2006_LA n.º 49/2007

Escala: 1:400

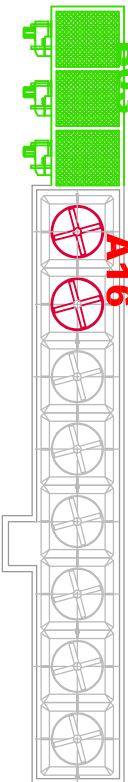

- Legenda de Cores
- Demolições 2009_1ª Alteração do estabelecimento
 - Construções 2009_1ª Alteração do estabelecimento
 - Construções 2009_2ª Alteração do estabelecimento

Equipamento sem qualquer alteração

Planta Equipamento, Alterações realizadas Ano de 2009

Escala: 1:300