
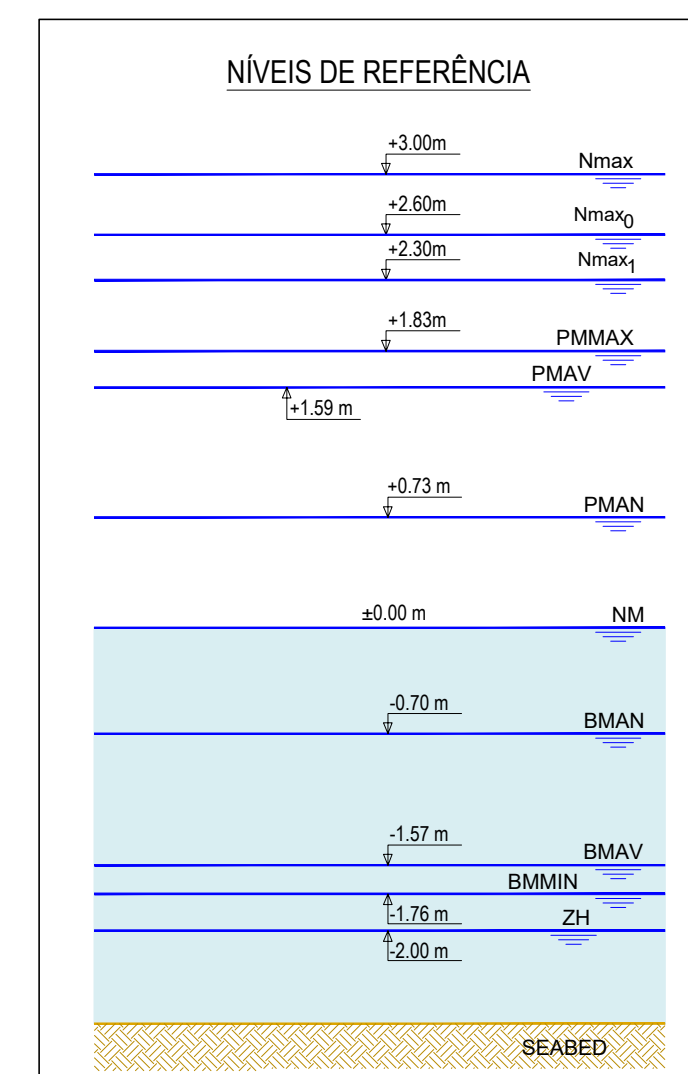


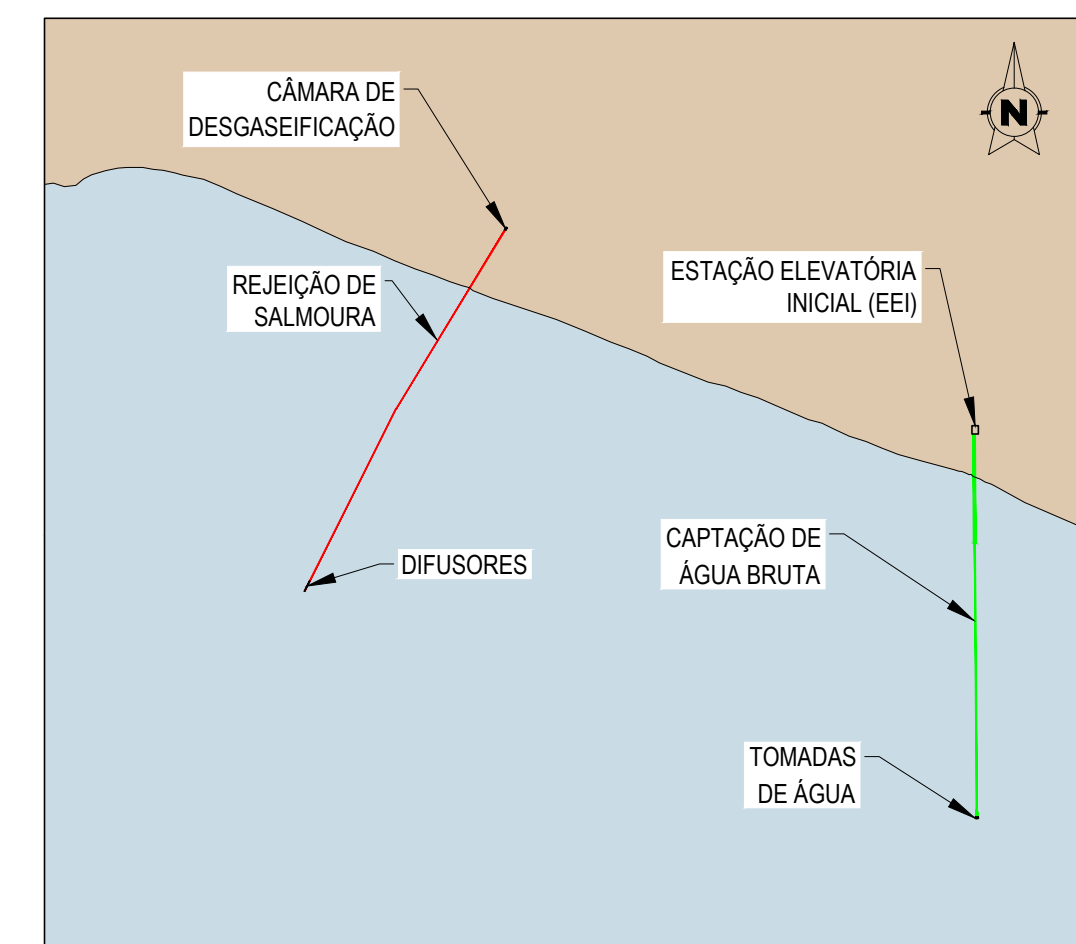





1. As coordenadas e as elevações são dadas em metros
2. Todas as dimensões estão em metros, excepto quando especificado
3. As coordenadas são referidas ao ETRS89/TM06 - Portugal
4. As elevações são referidas ao NM
5. Dimensões do flange e acessórios indicativas. A confirmar pelo fornecedor
6. Parafusos em aço A4-80

02.0	Revisão com comentários ADA	07/04/2025	PRO	FME
01.0	Documento inicial	17/02/2025	PRO	FME
Índice	Designação das alterações	Data	Nome	Valor











		Designação de Prato/Exercícios EMPREitada DE CONCEÇÃO-CONSTRUÇÃO DO SISTEMA DE DESALINIZAÇÃO na REGIÃO DO ALGARVE	
Apreciação ADA Data: _____ Assinatura: _____		Especificações OBRA MARINA	

Fixa o Projeto Projeto: _____ Verifica: _____ Aprova: _____		Formata / Reapresenta An / 1 / n / Projeto: Roberto Pélido Verifica: Ana Fernandes Aprova: Francisco Mariz	
--	--	---	--

	Título: SISTEMA DE CAPTAÇÃO e REJEIÇÃO de ÁGUA DO MAR DETALHES DAS PEÇAS ESPECIAIS	AL-PRD-2000-MAR-CH-0001 Códico: INDICADAS N.º Folha: 1 DE 3 Substituição por: _____
---	--	---

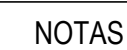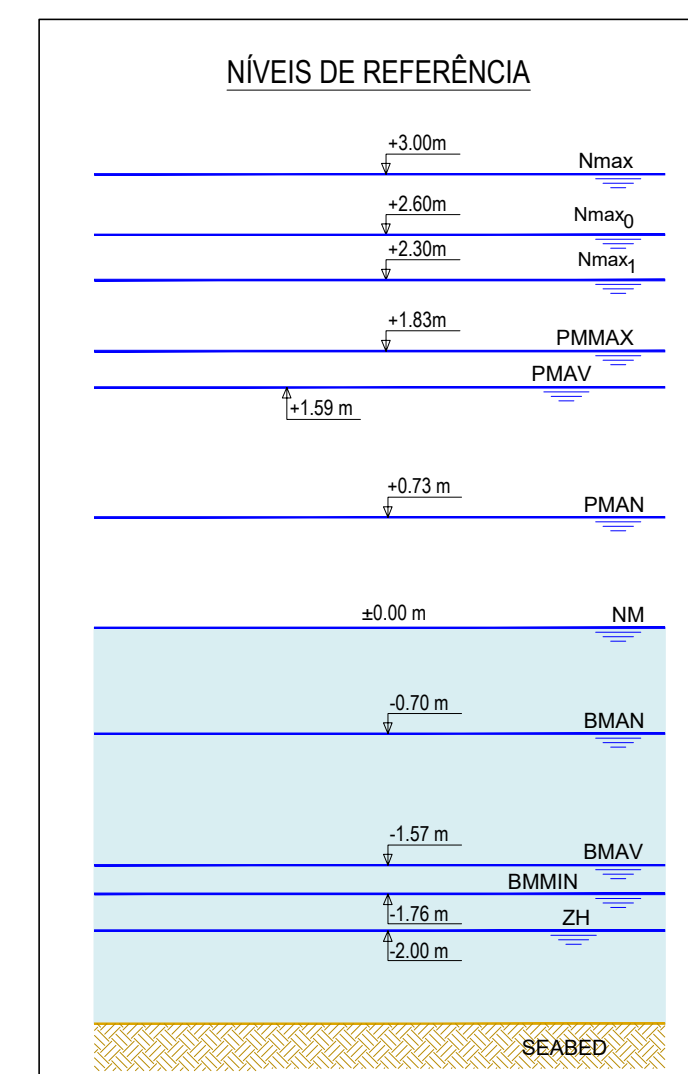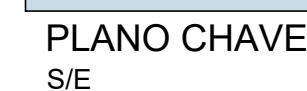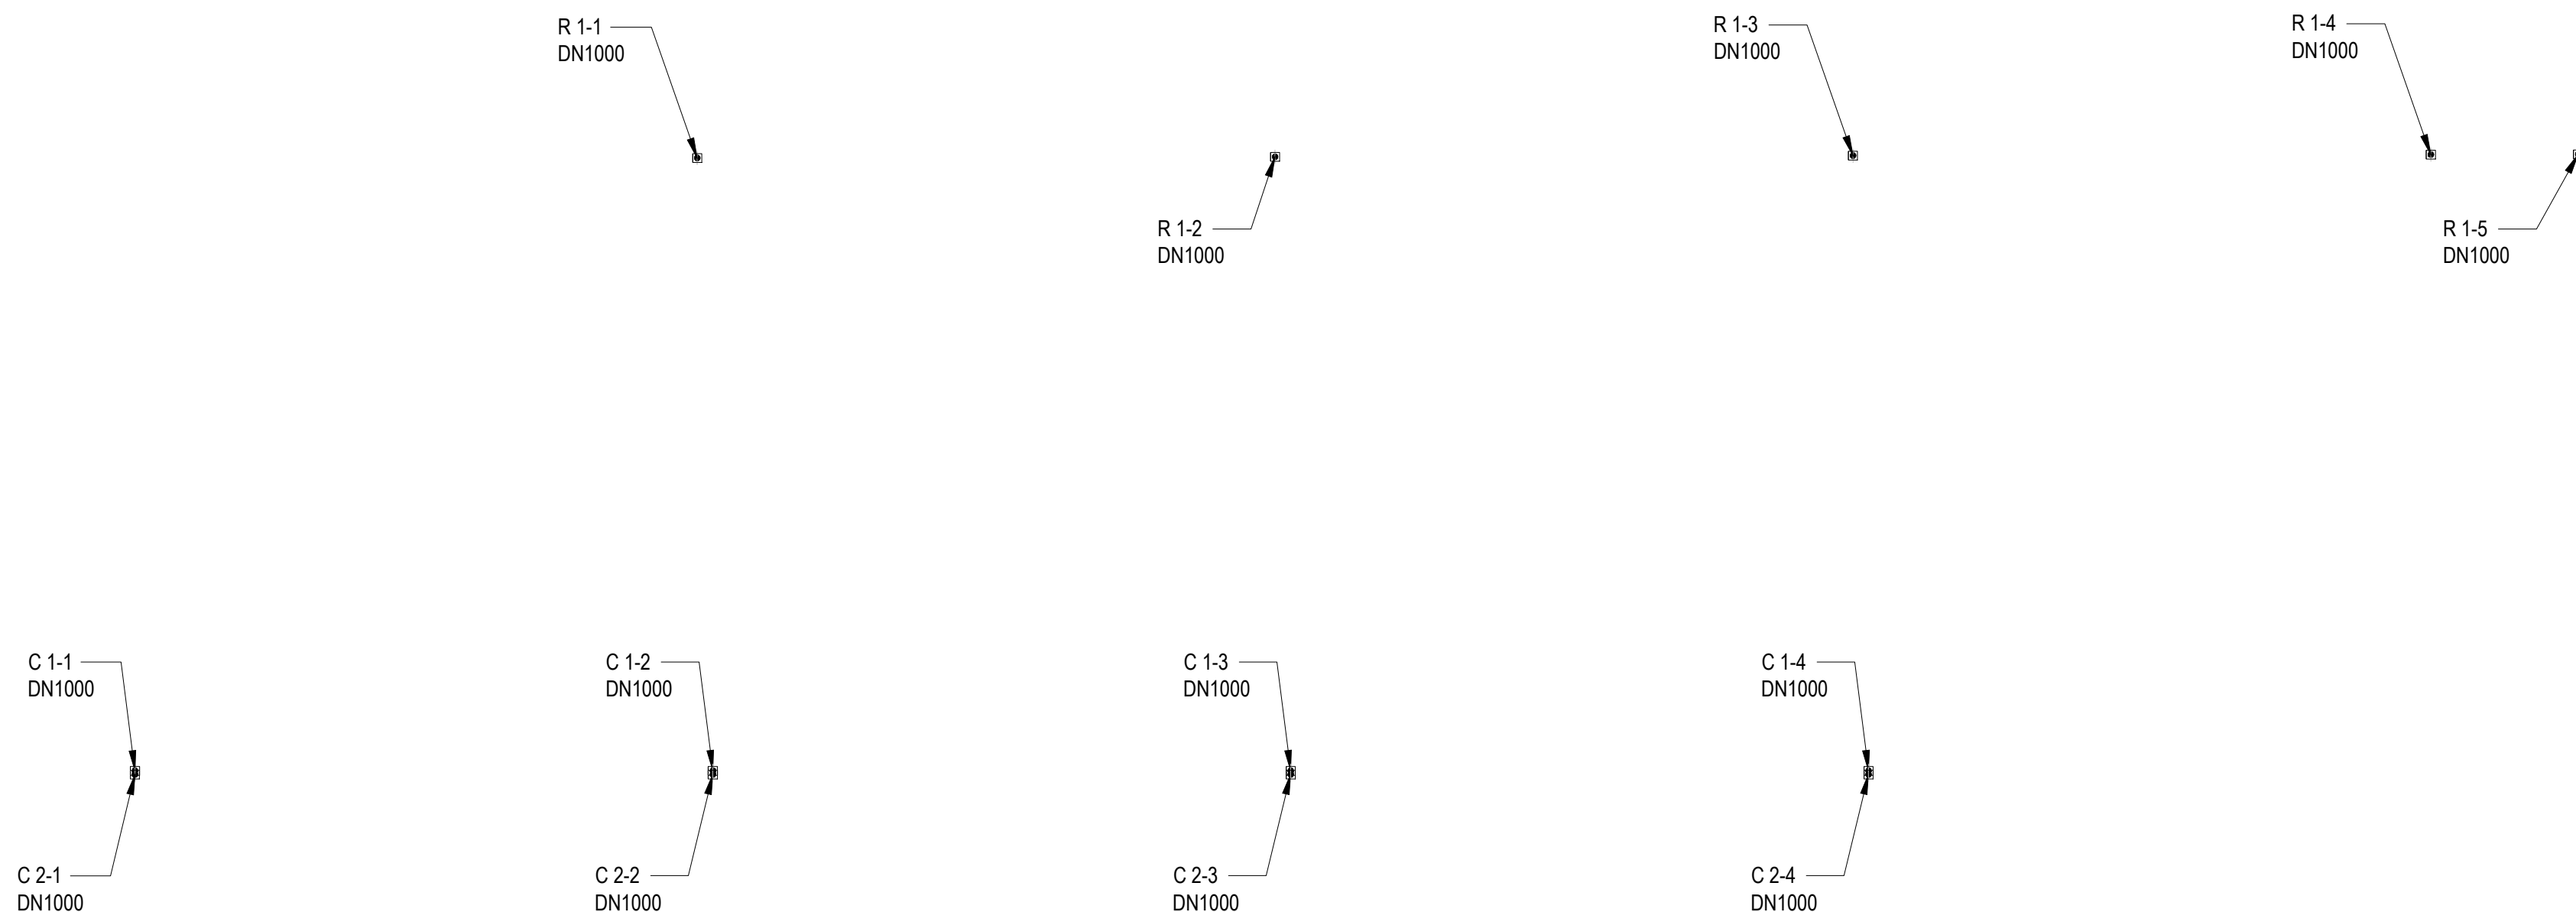

1. As coordenadas e as elevações são dadas em metros
2. Todas as dimensões estão em metros, excepto quando especificado
3. As coordenadas são referidas ao ETRS89/TM06 - Portugal
4. As elevações são referidas ao NM
5. O comprimento L de TÊ dependerá do fornecedor
6. Dimensões do flange e acessórios indicativos. A confirmar pelo fornecedor
"Ver detalhes no desenho AL-PRO-0000-MW-DWG-00008"
7. Parafusos em aço A4-80

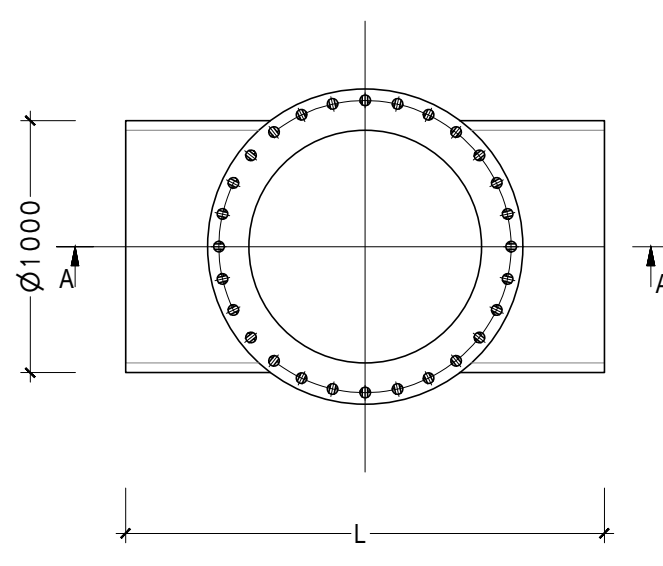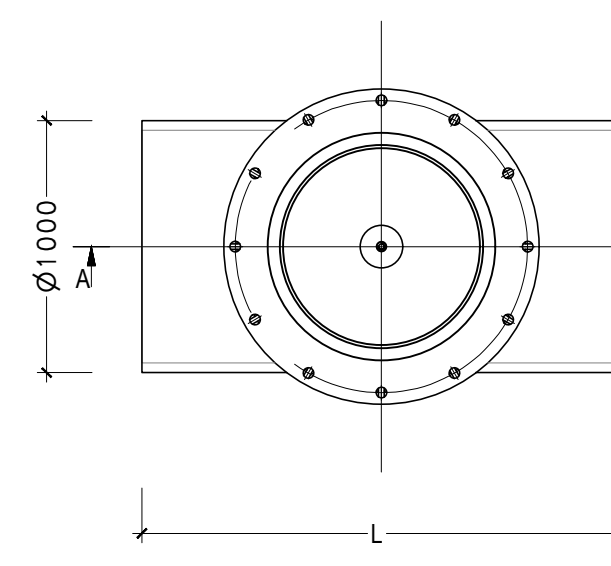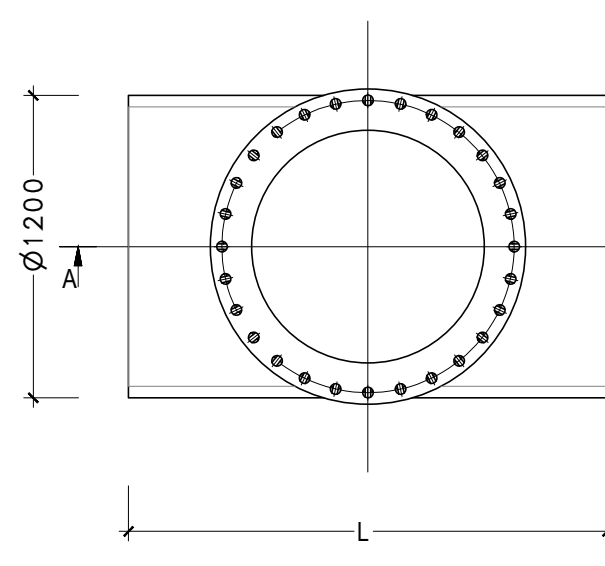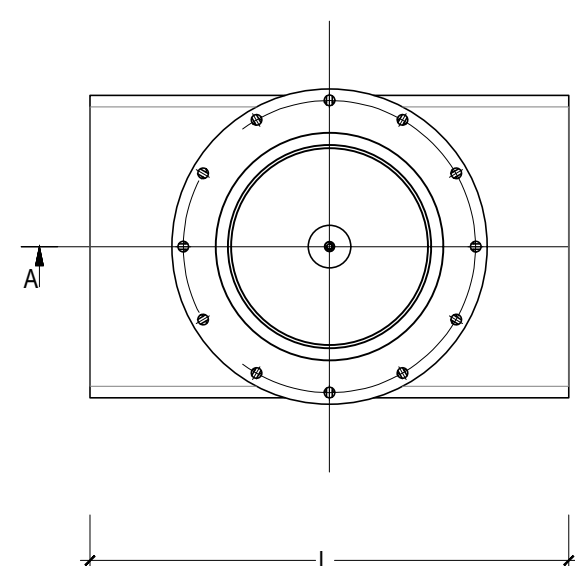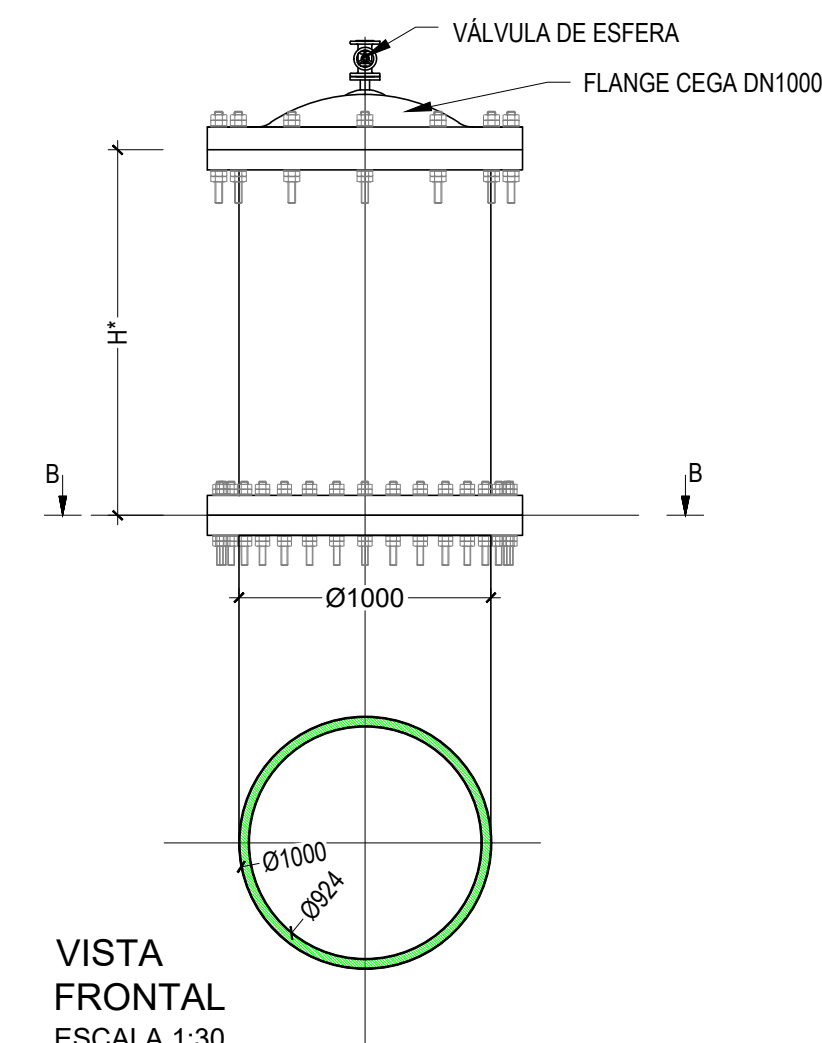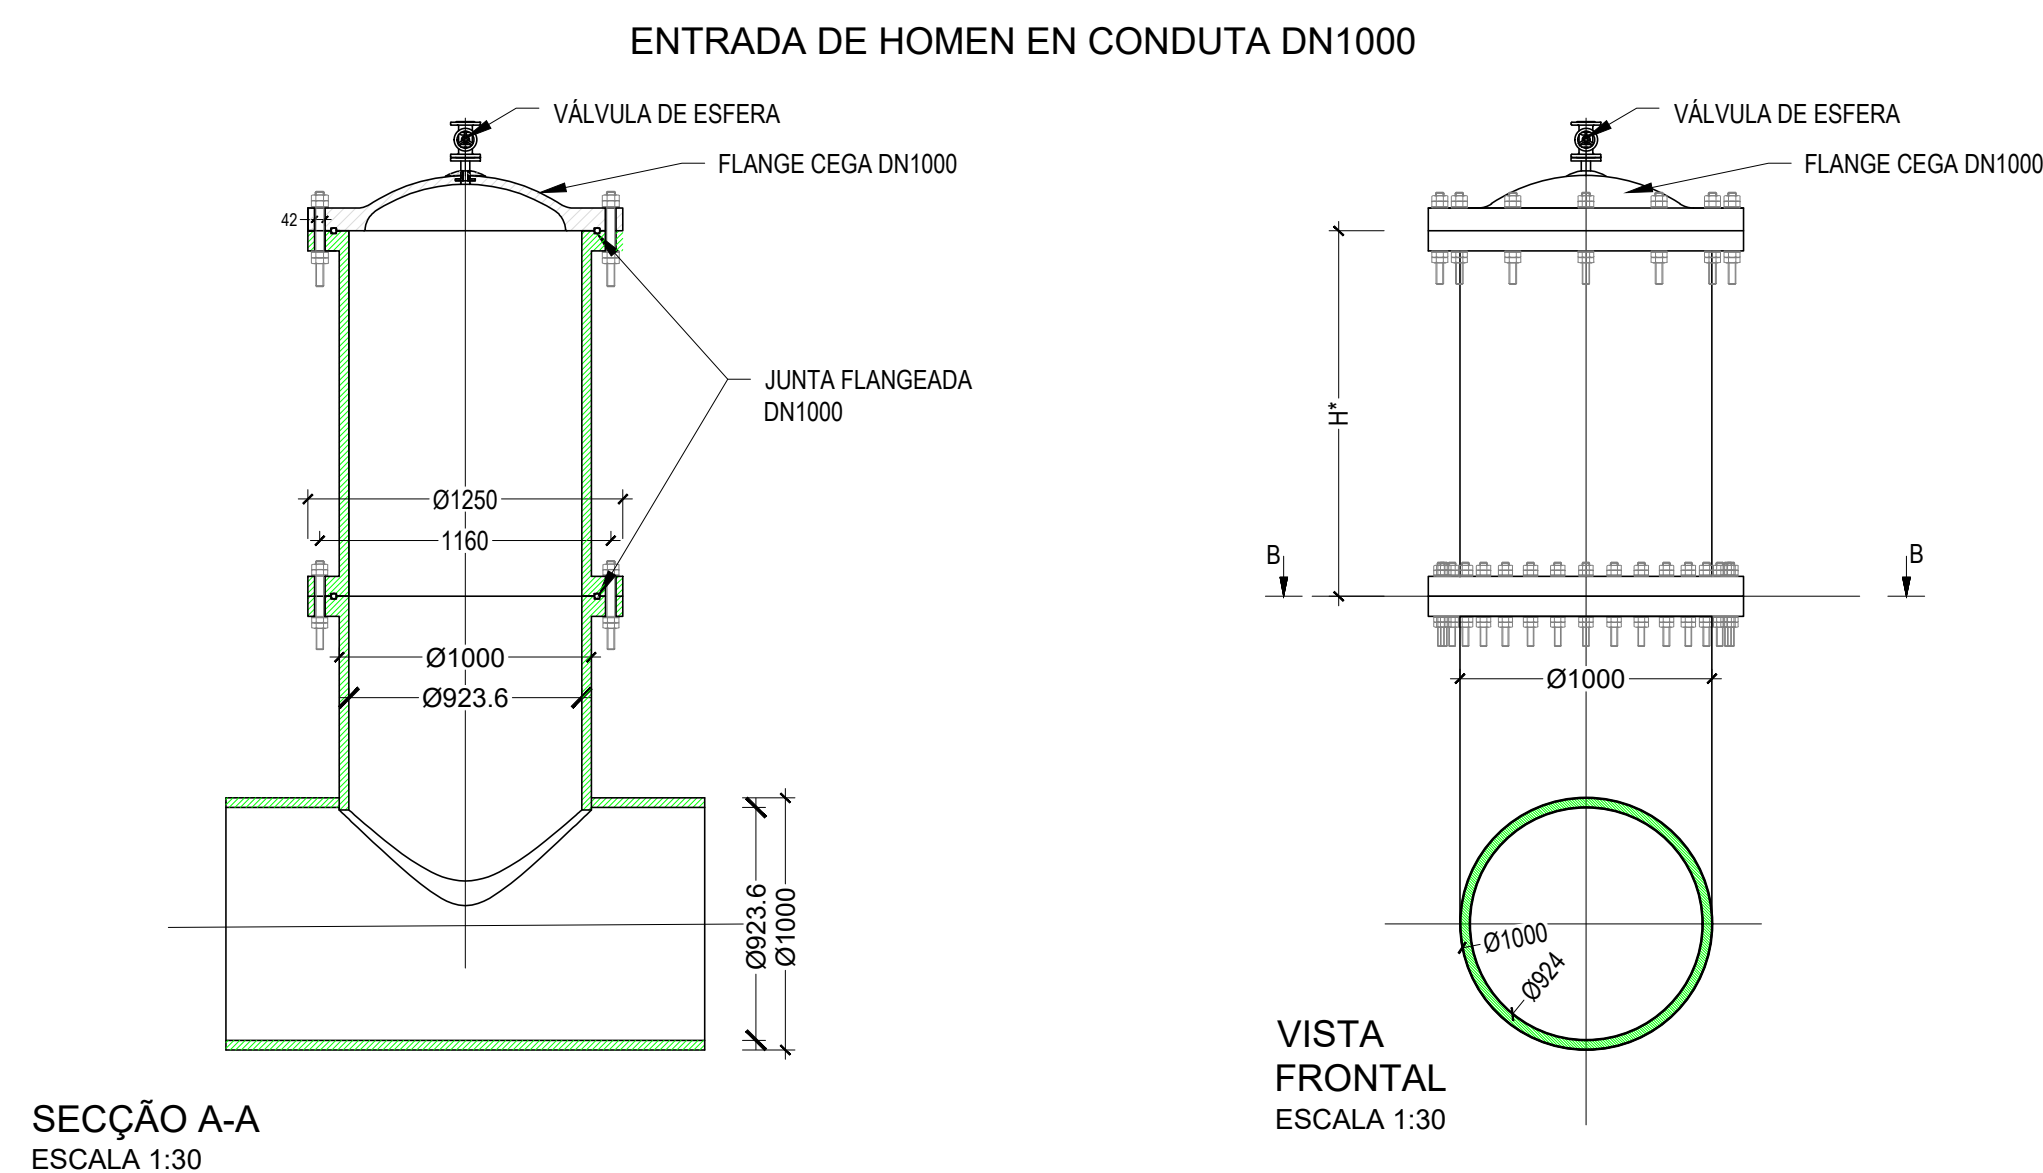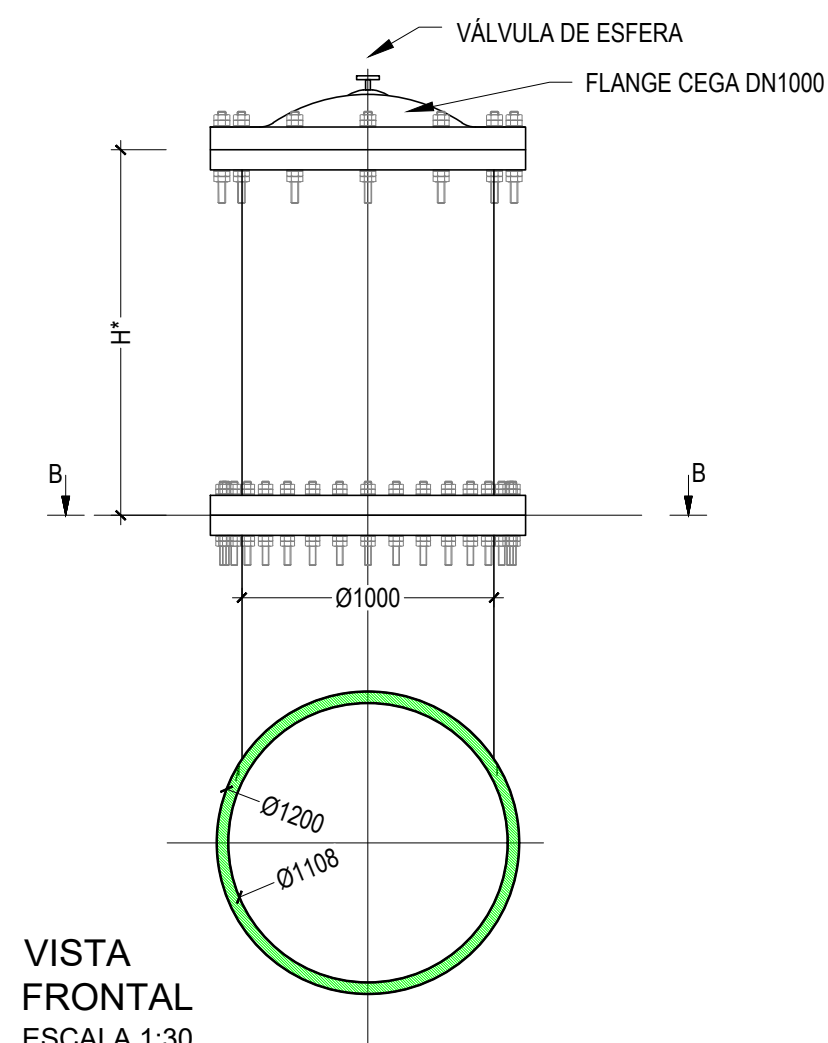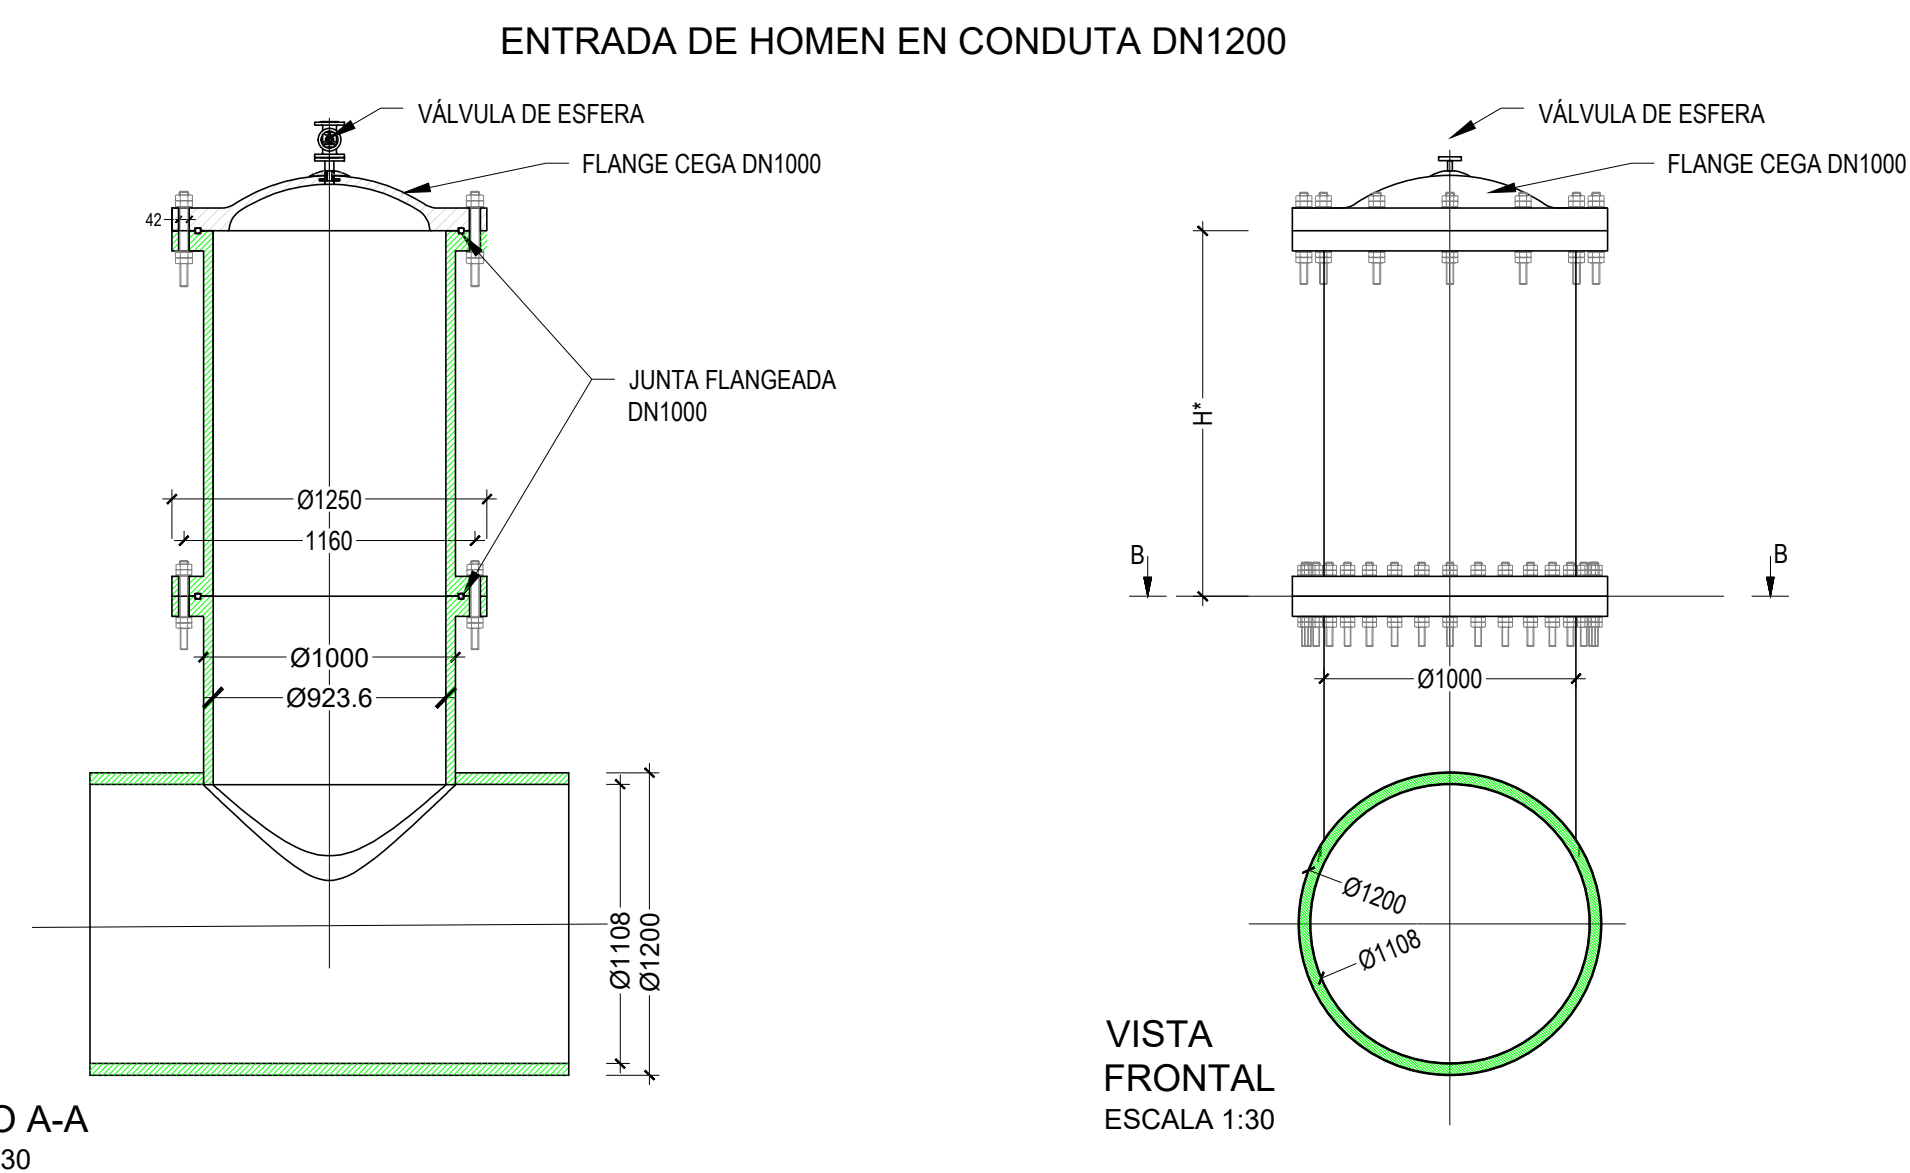  


H* - O COMPRIMENTO DESTA PEÇA DEVERÁ GARANTIR UNA ALTURA DE 2m ACIMA DO FOUNDO MARINHO


02.0	Revisão com comentários AGA	07/04/2025	PRO	FM
01.0	Documento inicial	17/02/2025	PRO	FM
Índice	Designação das alterações	Data	Nome	Ver

		Designação de Projeto Específico		Fase do Projeto		Versão / Impressão	
EMPREENHADA DE CONCEÇÃO-CONSTRUÇÃO DO SISTEMA DE DESALINIZAÇÃO NA REGIÃO DO ALGARVE				Projeto		Al / 1 / 1	
APRESENTAÇÃO Nome: _____ Códice: _____				Projetista		Nome: Rodrigo Pilado	
				Verificador		Nome: Ana Fernández	
				Aprovado		Nome: Francisco Marzou	
OBRA MARINA				Data:			


		Título		Escalas		N.º Desenho	
SISTEMA DE CAPTAÇÃO E REJEIÇÃO DE ÁGUA DO MAR SECÇÕES TÍPICAS EMISSÁRIO E HIPOCENTRO		AL-PR-0000-MM-DWG-0002		1/20 1/7.5		PR-23854-0	
AL-PR-0000-MM-DWG-0001.02.01-PR-23854-0M-SECÇÕES TÍPICAS EMISSÁRIO E HIPOCENTRO				2 DE 3		Elaborado por: n.º _____	

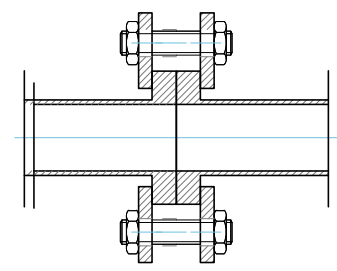


JUNTA FLANGEADA DN50 (H5)
ESCALA 1:5

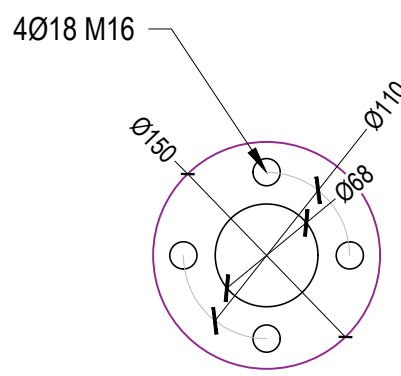

FLANGE PRFV DN50
ESCALA 1:5 (mm)



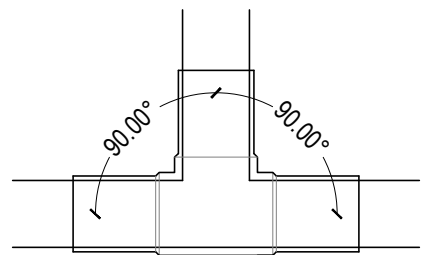


TÊ PVC DN50 (H3)

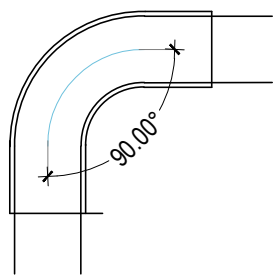


CURVA 90° PVC DN50 (H4)
ESCALA 1:5


PEÇAS ESPECIAIS PARA HIPOCLORITO

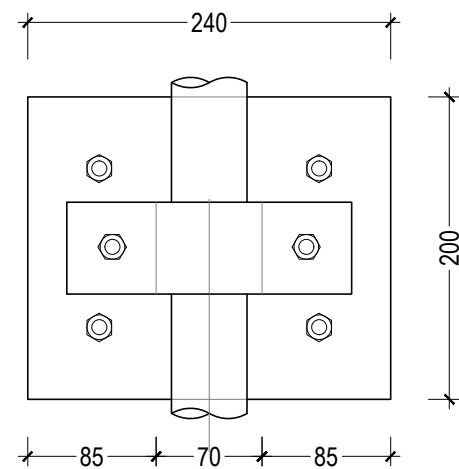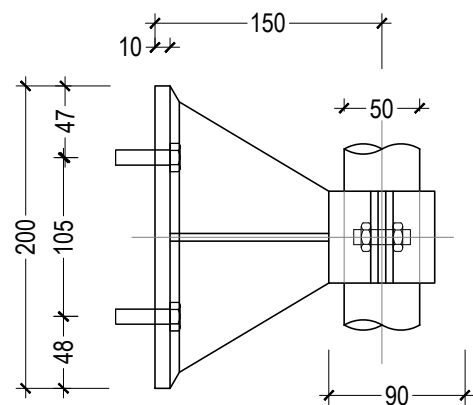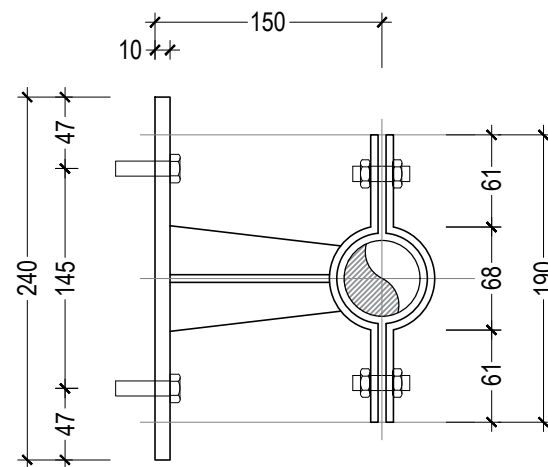


SOPORTE CONDUTA DE HIPOCLORITO (H6)
ESCALA 1:5 (mm)

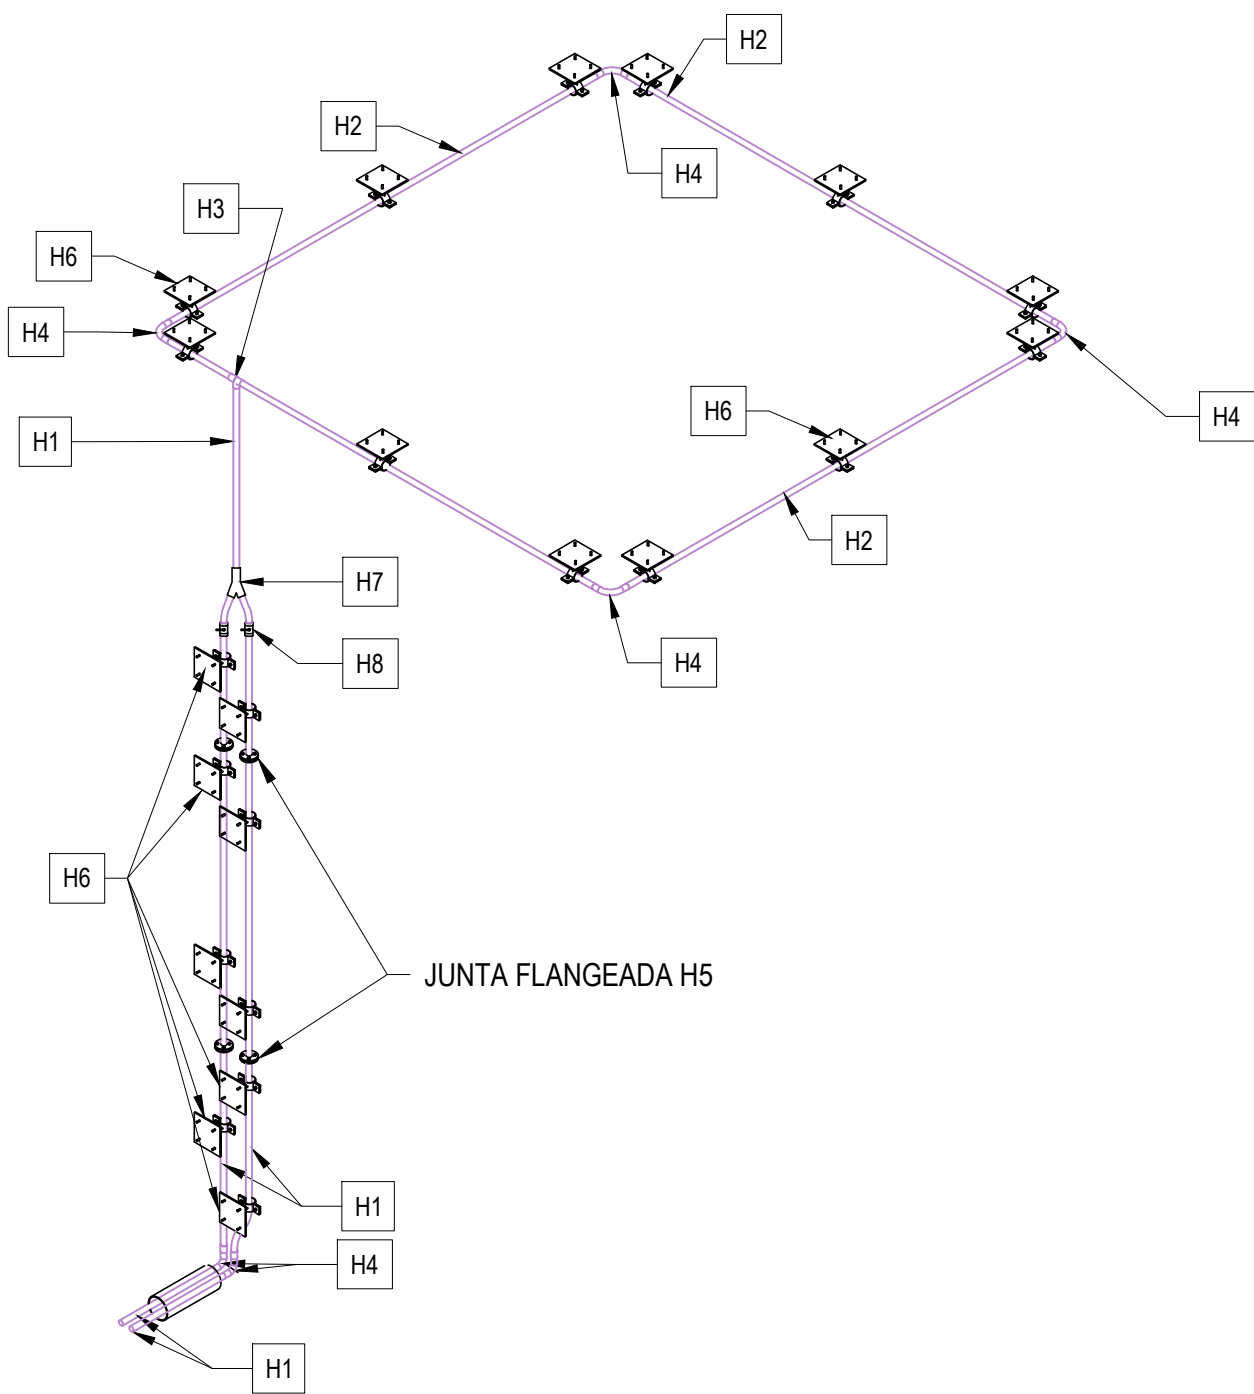


ESQUEMA PEÇAS ESPECIAIS PARA HIPOCLORITO
SEM ESCALA

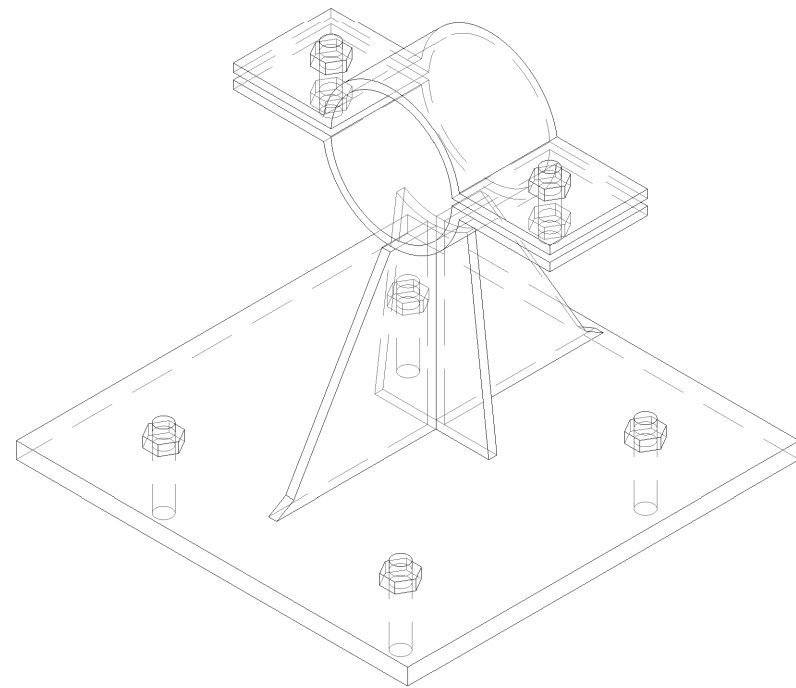

3D SOPORTE CONDUTA DE HIPOCLORITO (H6)
SEM ESCALA

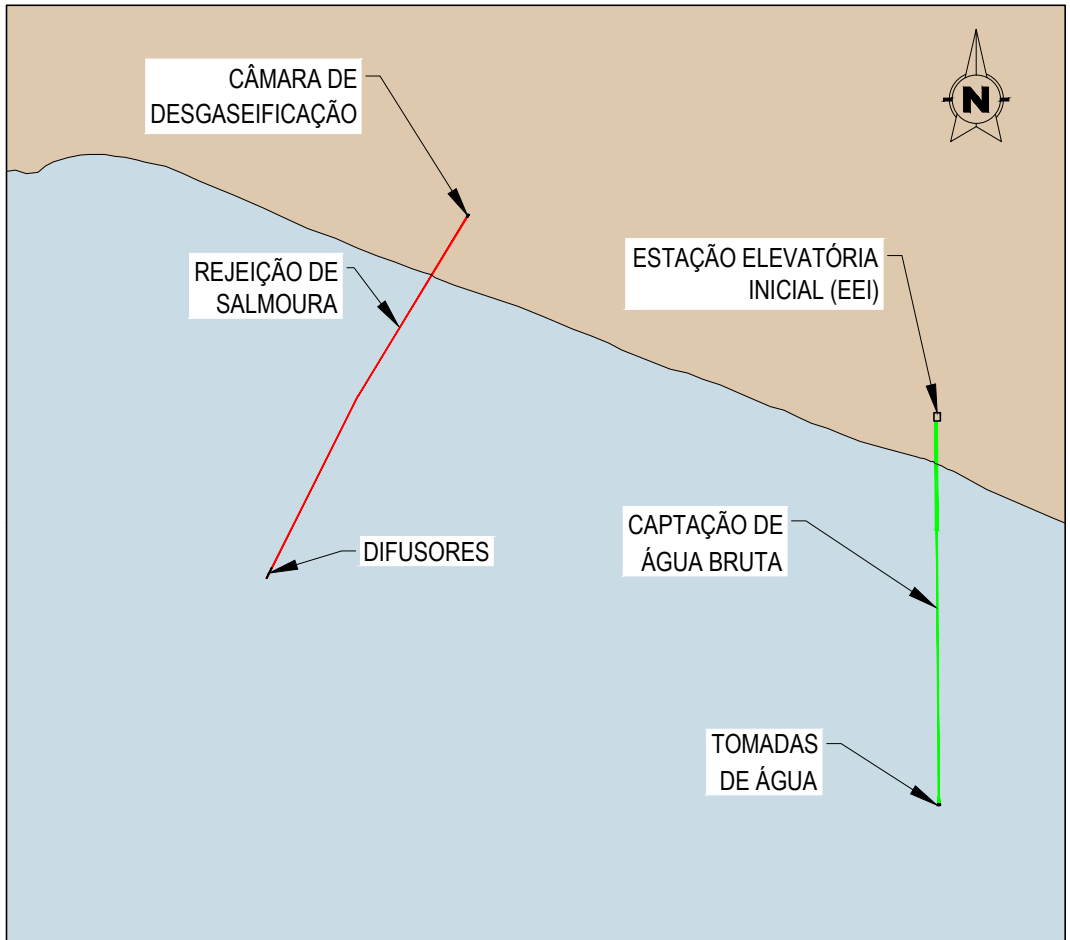

PLANO CHAVE
S/E

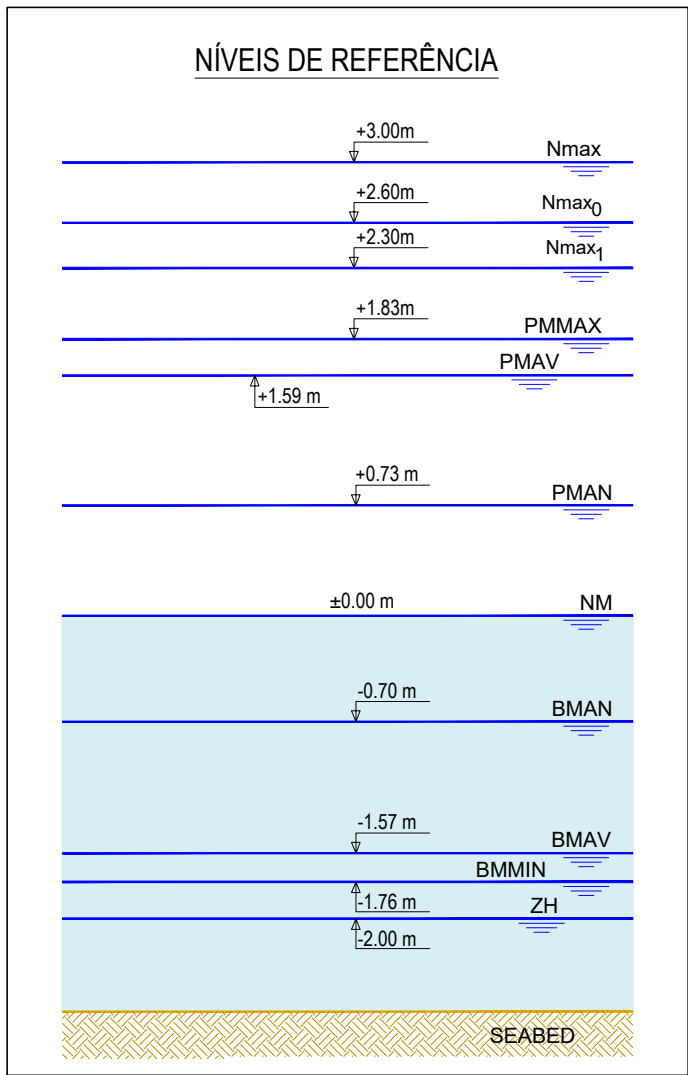

NOTAS

- As coordenadas e as elevações são dadas em metros
- Todas as dimensões estão em metros, excepto quando especificado
- As coordenadas são referidas ao ETRS89/TM06 - Portugal
- As elevações são referidas ao NM

- PEÇAS HIPOCLORITO
- H1: CONDUTA PVC DN50
 - H2: CONDUTA PVC DN50 COM PERFURAÇÕES
 - H3: TÊ PVC DN50
 - H4: CURVA PVC DN50
 - H5: JUNTA FLANGEADA DN50
 - H6: SUPORTES PARA CONDUTA DE HIPOCLORITO
 - H7: VÁLVULA DE COMUTAÇÃO

02.0	Revisão com comentários Ada	07/04/2025	PRO	FME
01.0	Documento inicial	17/02/2025	PRO	FME
Índice	Designação das alterações	Data	Nome	Velo
GS Inima Luságua aquapor		Fase do projeto Projeto		
Empreitada de Conceção- Construção DO SISTEMA DE DESSALINIZAÇÃO NA REGIÃO DO ALGARVE		Assinado / Imprimido Assinado / Imprimido		
Projeto: Roberto Pileado		Assinado / Imprimido		
Verificação: Adriana Fernandes		Assinado / Imprimido		
Aprovação: Francisco Matos		Assinado / Imprimido		
OBRA MARÍTIMA		Assinado / Imprimido		
SISTEMA DE CAPTAÇÃO E REJEIÇÃO DE ÁGUA DO MAR SECÇÕES TÍPICAS EMISSÁRIO E HIPOCLORITO		Assinado / Imprimido		
1/20 1/7.5		Assinado / Imprimido		
3 DE 3		Assinado / Imprimido		