



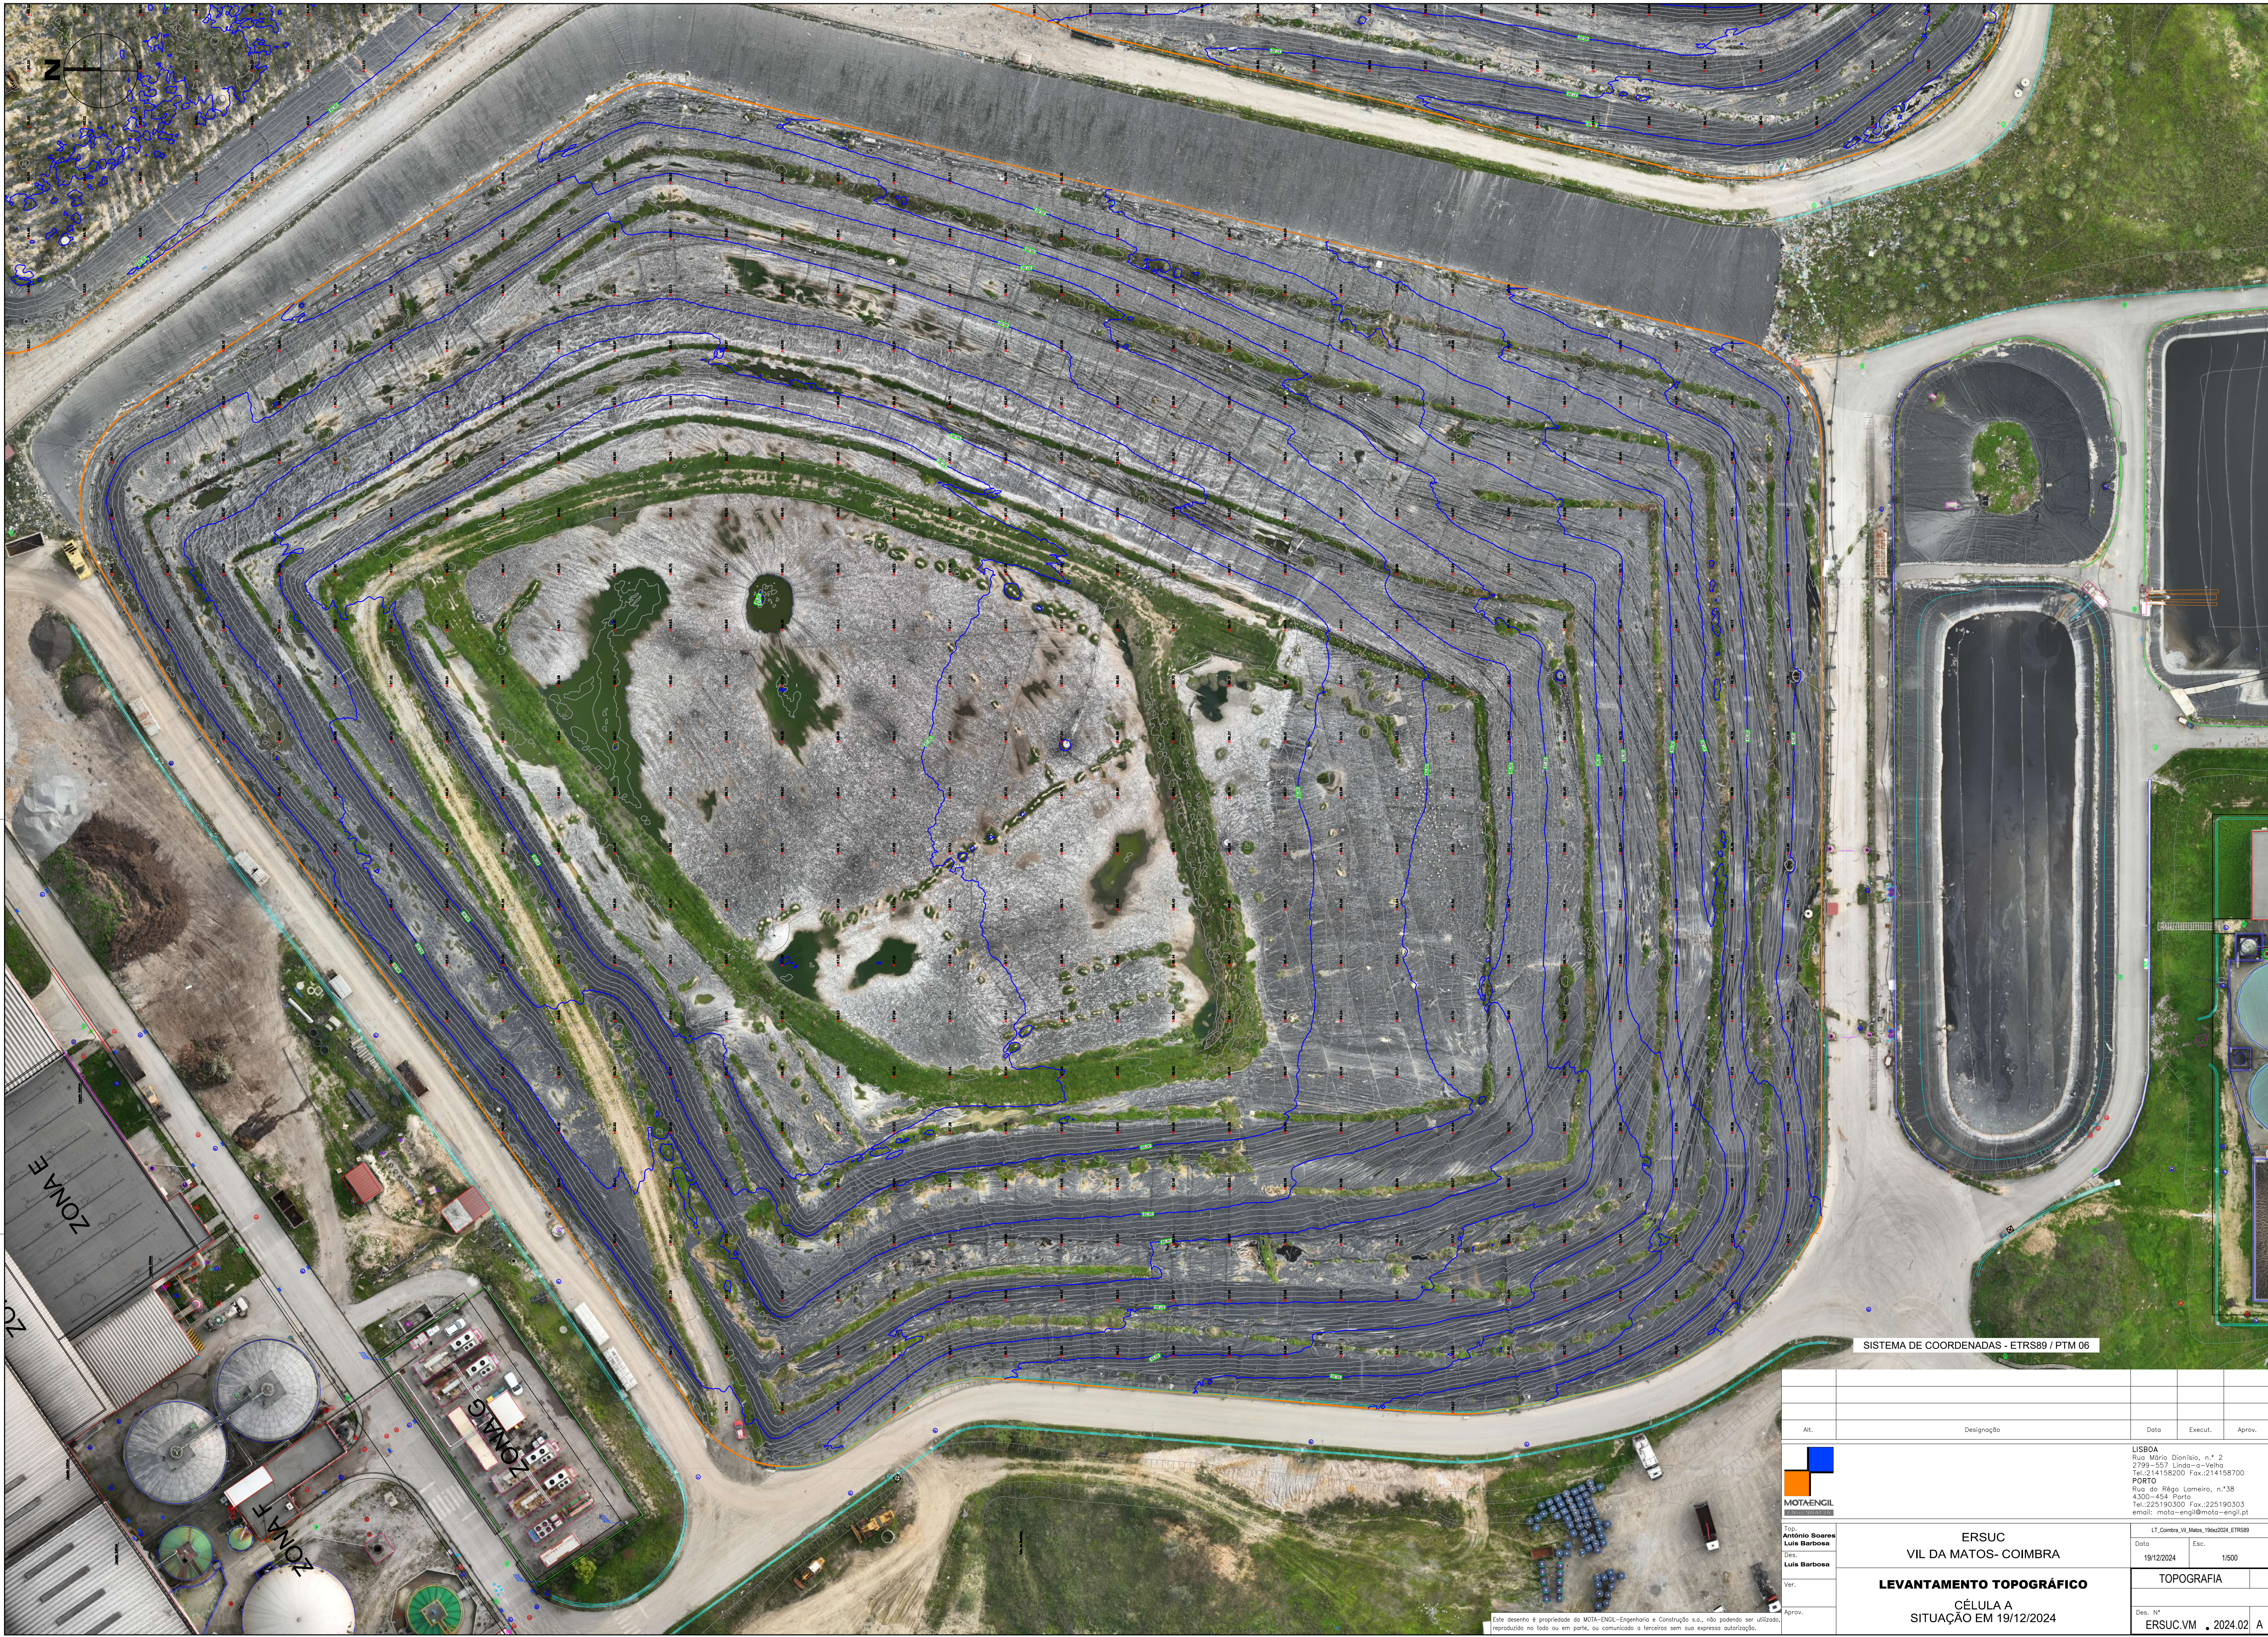

SISTEMA DE COORDENADAS - ETRS89 / PTM 06

Alt.	Designação	Data	Execut.	Aprov.
	LUSBOA Rua Mário Dionísio, n.º 2 2799-557 Linda-a-Velha Tel.:214158200 Fax.:214158700 PORTO Rua do Rêgo Lameiro, n.º38 4300-454 Porto Tel.:225190300 Fax.:225190303 email: mola-engil@mola-engil.pt	LT_Coimbra_Vil_Matos_1962x2024_ETRS89		
Topo: António Soares Des.: Luís Barbosa Ver.:	ERSUC VIL DA MATOS-COIMBRA LEVANTAMENTO TOPOGRÁFICO CÉLULA A SITUAÇÃO EM 19/12/2024	Data 19/12/2024	Esc. 1/500	TOPOGRAFIA
Aprov.		Des. Nº ERSUC.VM	2024.02	A

Este desenho é propriedade da MOTA-ENGIL-Engenharia e Construção s.a., não podendo ser utilizado, reproduzido no todo ou em parte, ou comunicado a terceiros sem sua expressa autorização.

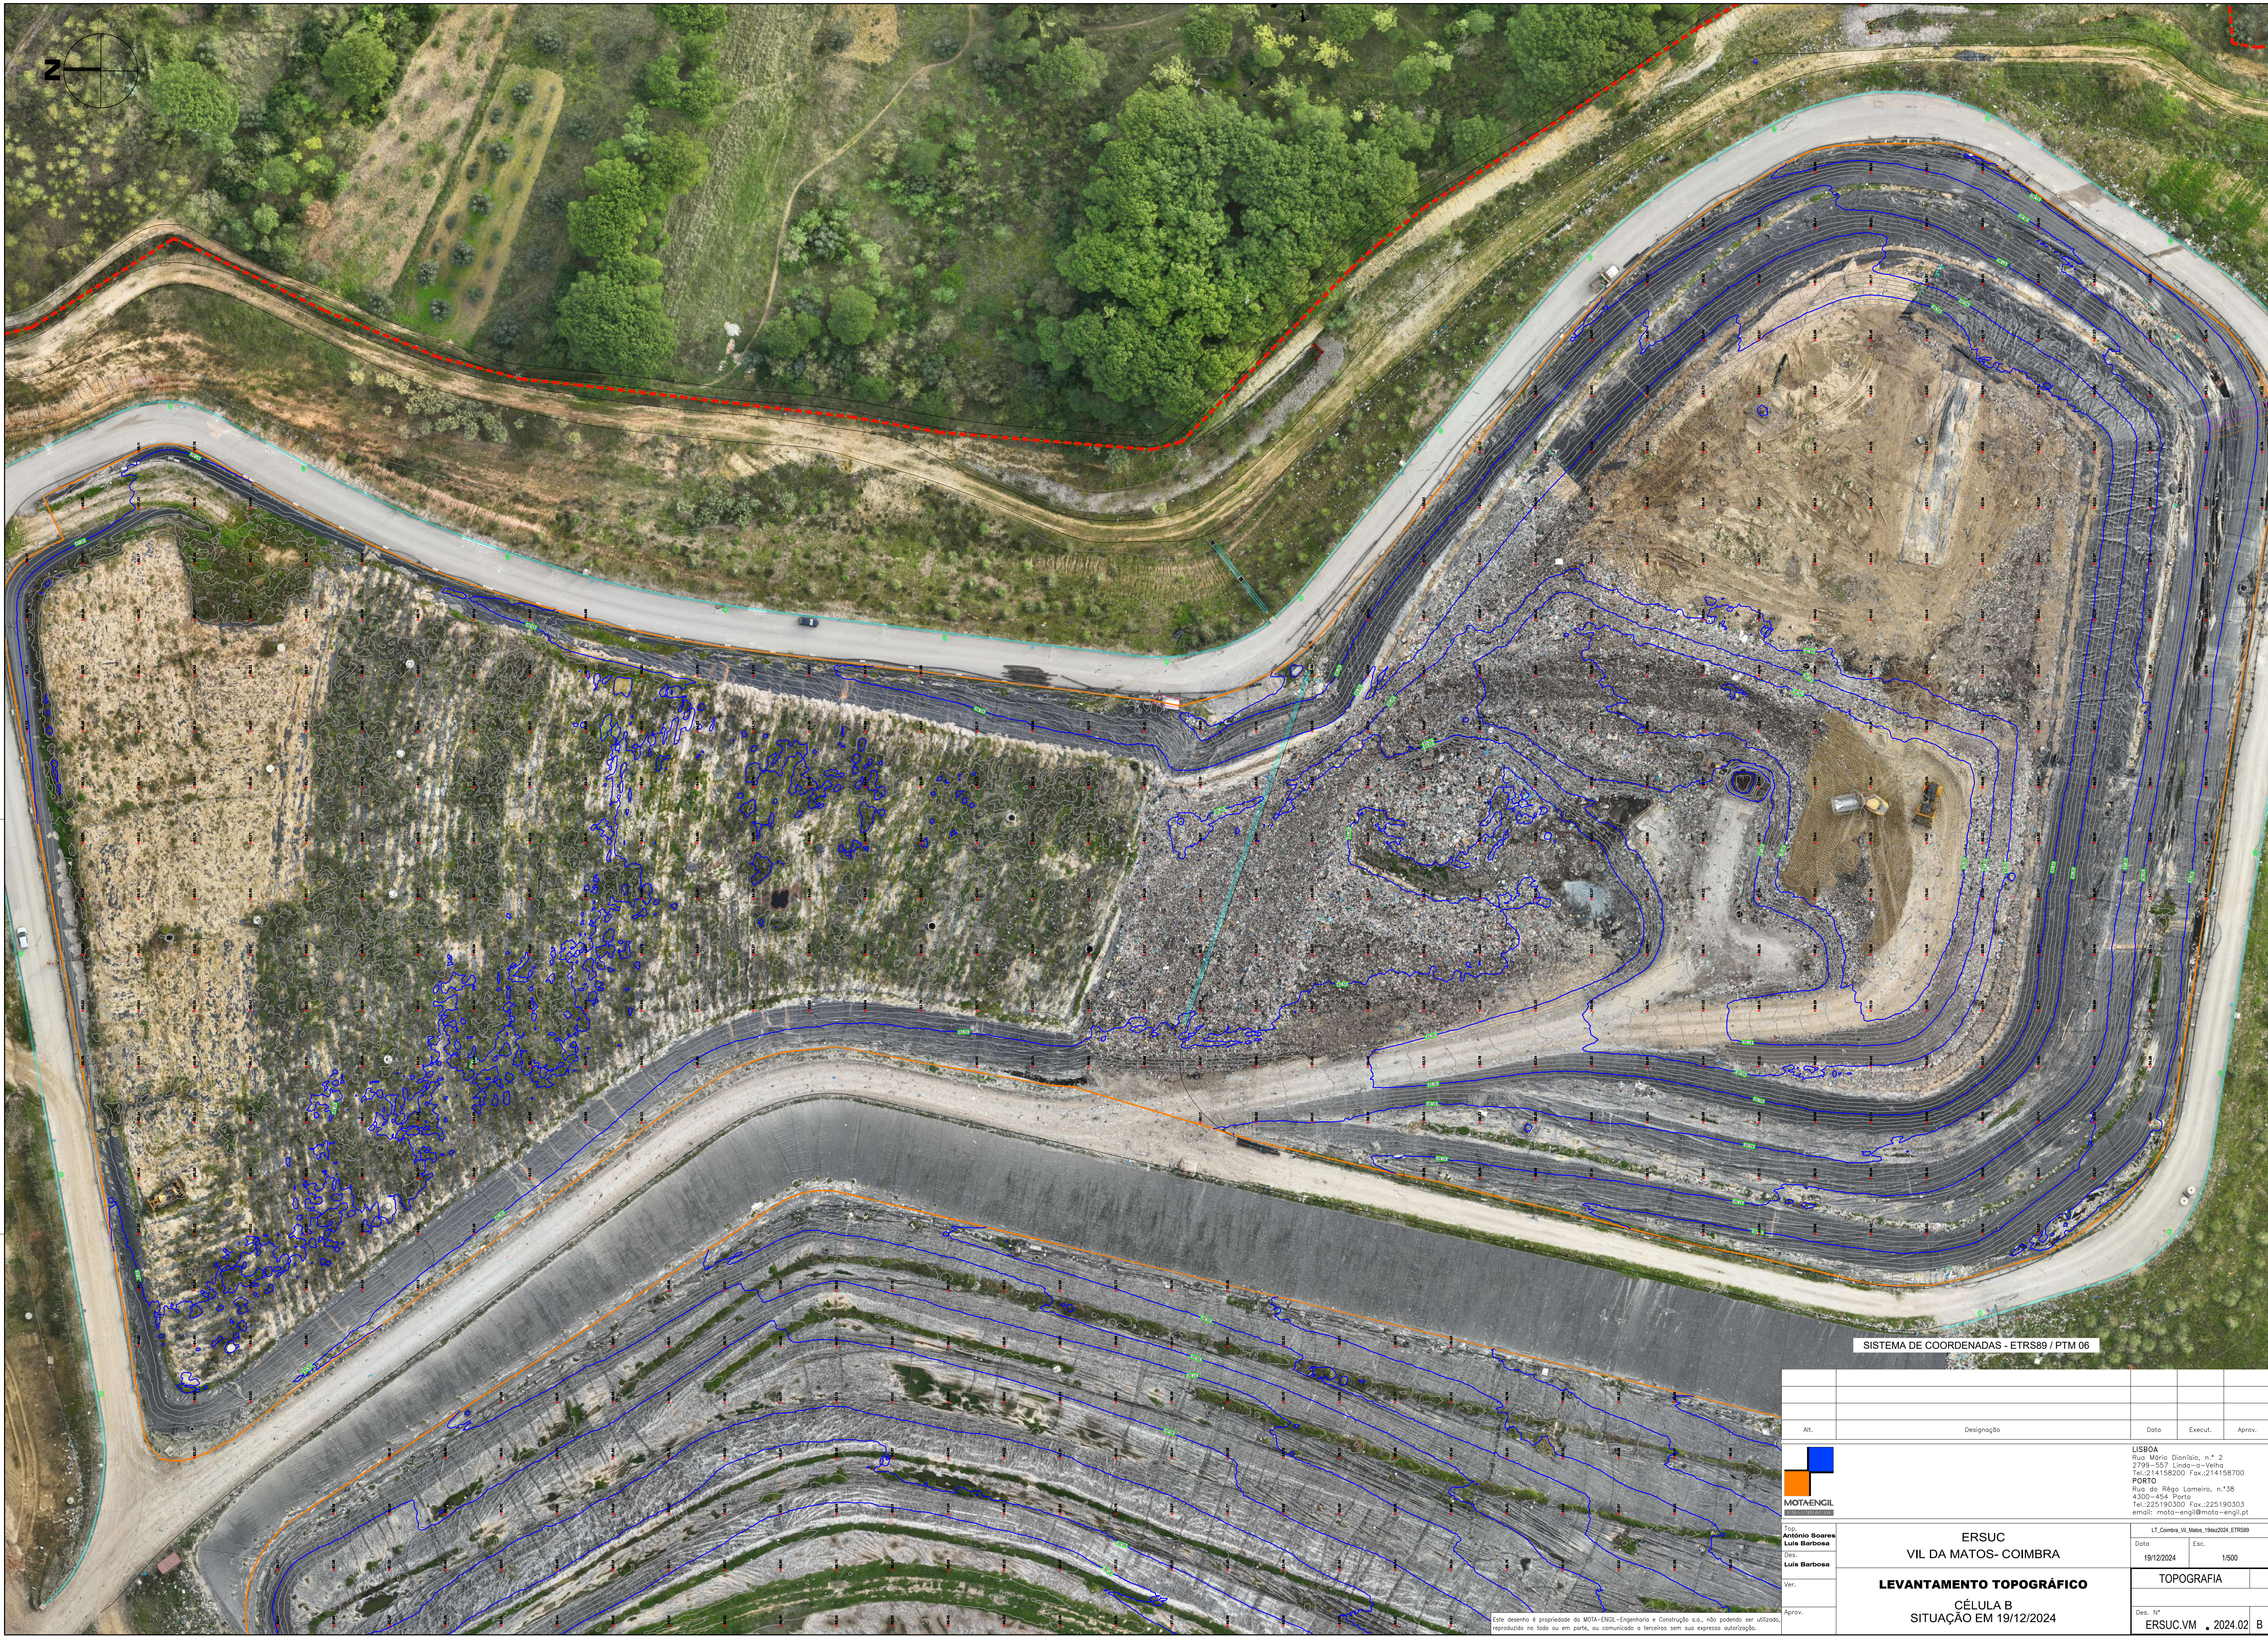

SISTEMA DE COORDENADAS - ETRS89 / PTM 06

Alt.	Designação	Data	Execut.	Aprov.
	ERSUC VIL DA MATOS - COIMBRA	LISBOA Rua Mário Dionísio, n.º 2 2799-557 Linda-a-Velha Tel.:214158200 Fax.:214158700 PORTO Rua do Rêgo Lameiro, n.º38 4300-454 Porto Tel.:225190300 Fax.:225190303 email: mola-engil@mola-engil.pt	LT, Coimbra, VI, Matos, 1962x2024, ETRS89	
Topo: António Soares Des.: Luís Barbosa Ver.:	LEVANTAMENTO TOPOGRÁFICO CÉLULA B SITUAÇÃO EM 19/12/2024	Data: 19/12/2024	Esc. 1/500	TOPOGRAFIA
Aprov.		Des. Nº: ERSUC.VM	2024.02	B

Este desenho é propriedade da MOTA-ENGIL-Engenharia e Construção s.a., não podendo ser utilizado, reproduzido no todo ou em parte, ou comunicado a terceiros sem sua expressa autorização.