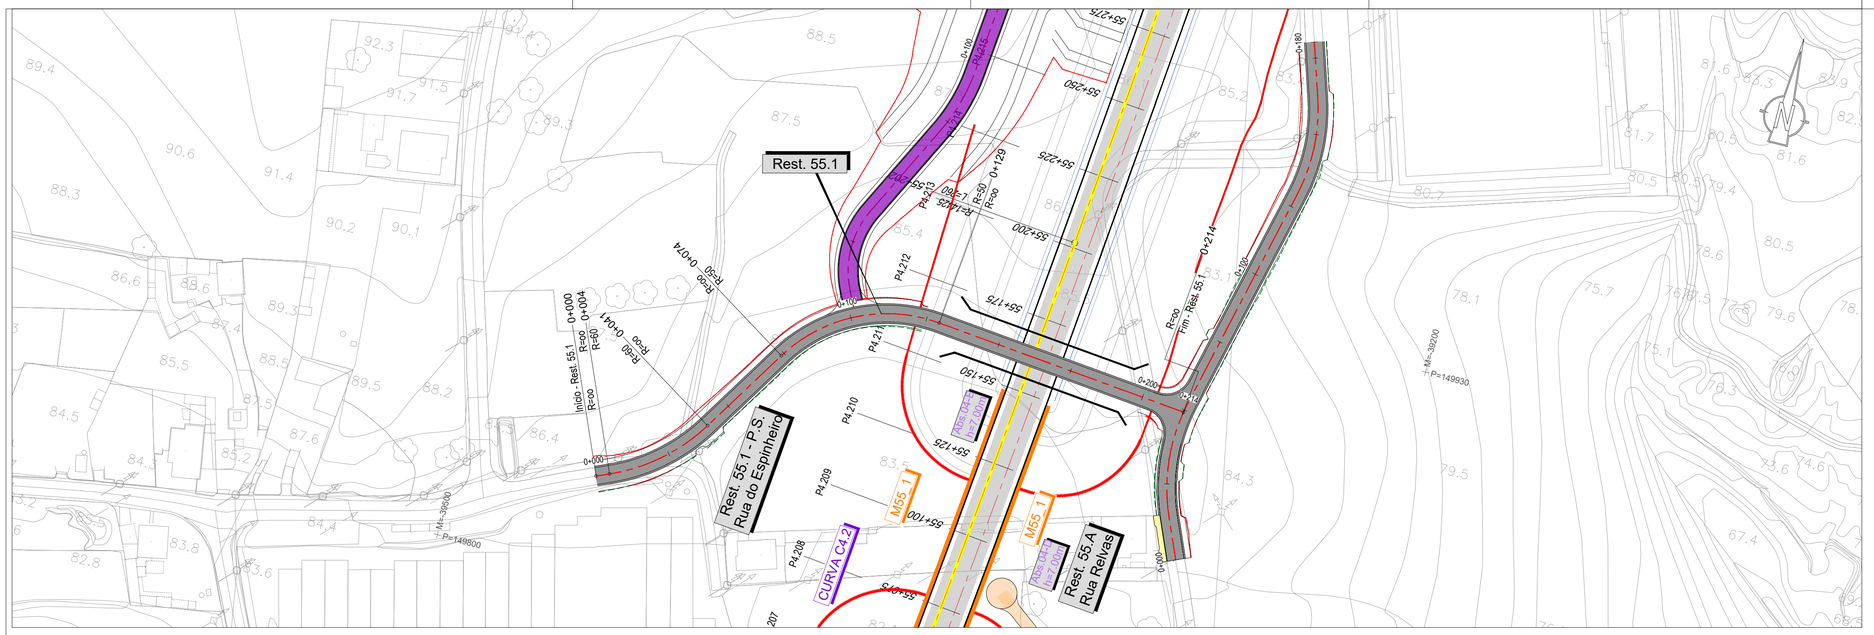
Rest. 55.1
Rest. 55.1 - P.S.
Rua do Espinheiro
Rest. 55.A
Rua Relvas
CURVA C4.2
M55_1
P4.208
P4.209
P4.210
P4.212
P4.213
P4.214
P4.215
P4.216
P4.217
P4.218
P4.219
P4.220
P4.221
P4.222
P4.223
P4.224
P4.225
P4.226
P4.227
P4.228
P4.229
P4.230
P4.231
P4.232
P4.233
P4.234
P4.235
P4.236
P4.237
P4.238
P4.239
P4.240
P4.241
P4.242
P4.243
P4.244
P4.245
P4.246
P4.247
P4.248
P4.249
P4.250
P4.251