


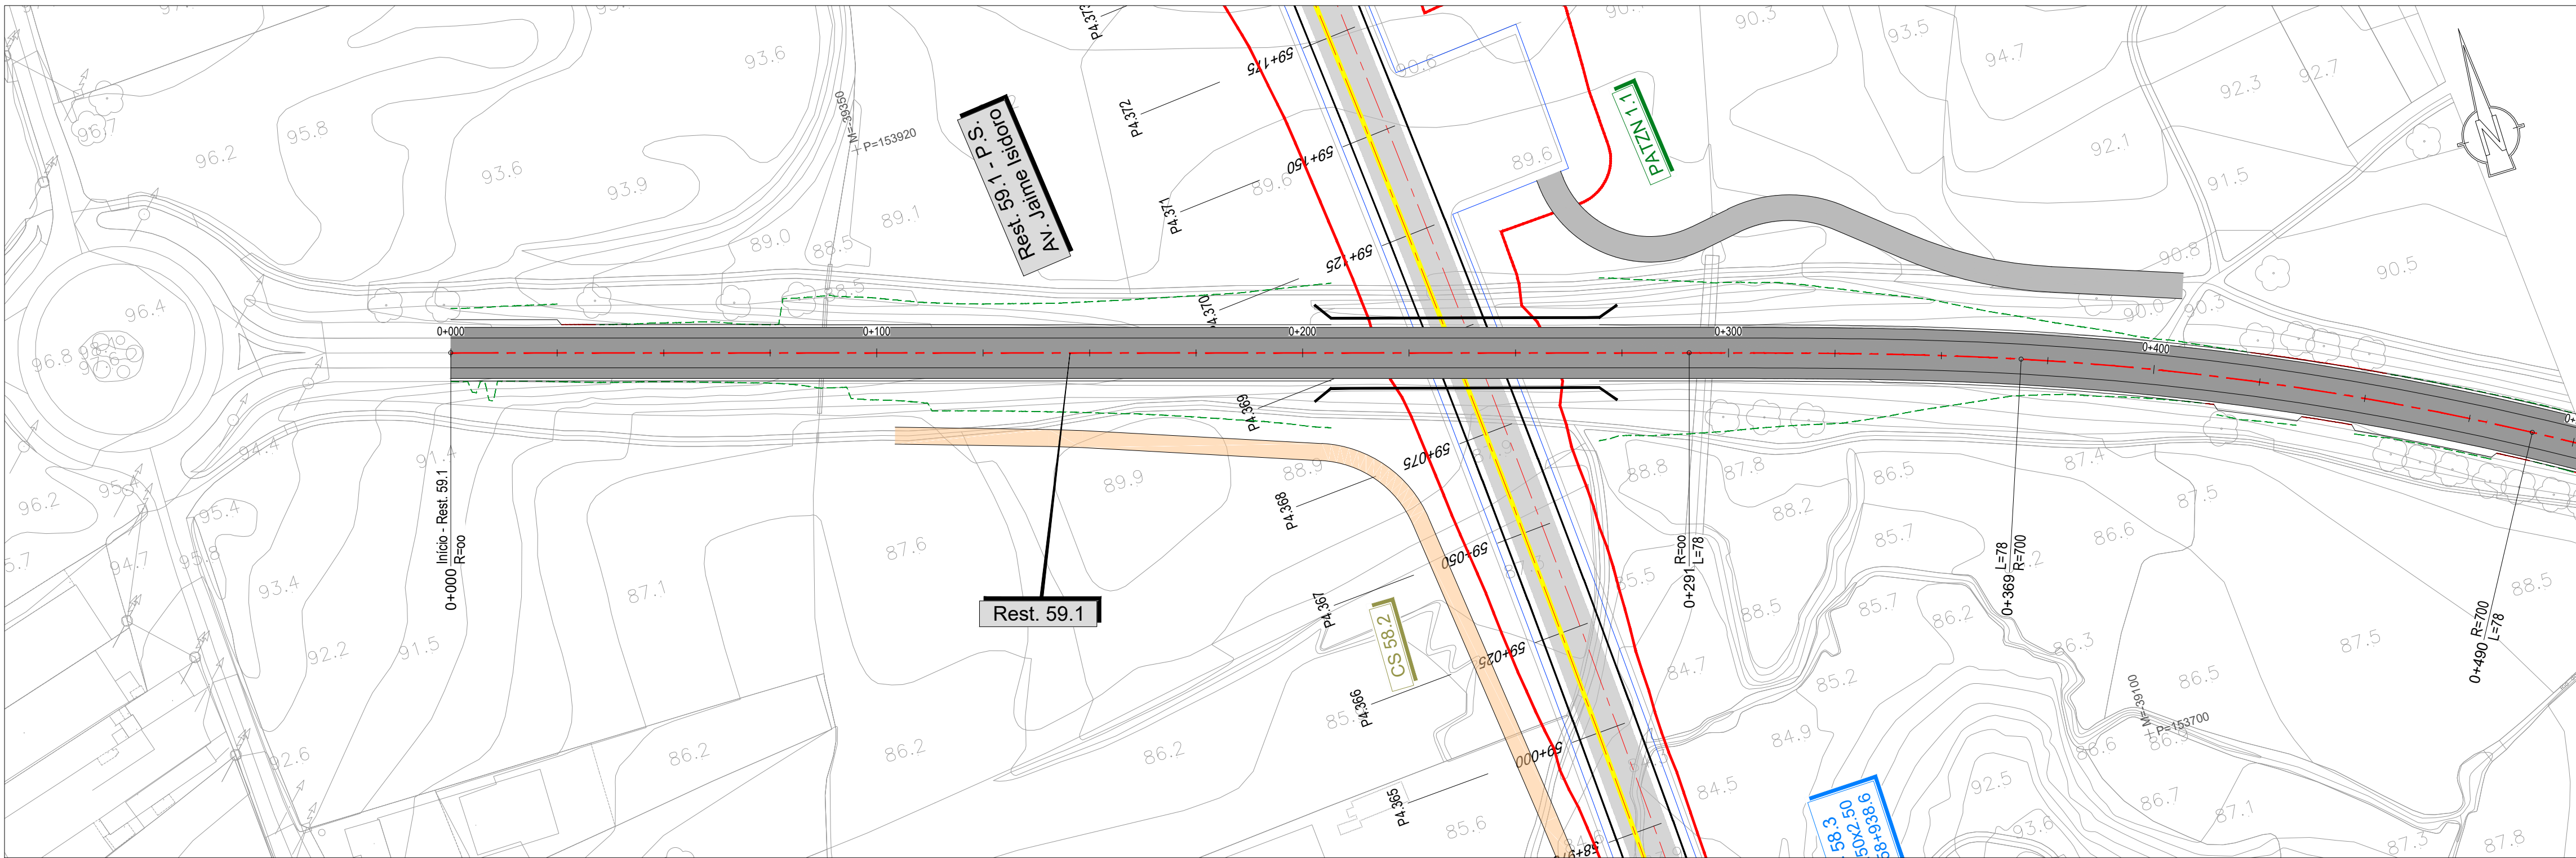


LEGENDA

PLANTA


- Eixo de Projeto
- Saia de Escavação
- Saia de Aterro
- Muro em Escavação
- Pavimento Betuminoso
- Plataforma Não Pavimentada
- Passeio
- Estacionamento
- Passagem Superior (PS)
- Passagem Inferior (PI)
- Caminhos de Serviço
- Acesso de Emergência ao Túnel

PERFIL LONGITUDINAL

- Rasante de projeto
- Terreno
- Passagem Superior (PS)
- Passagem Inferior / Passagem Agrícola (PI / PA)
- Viaduto / Ponte
- Túnel

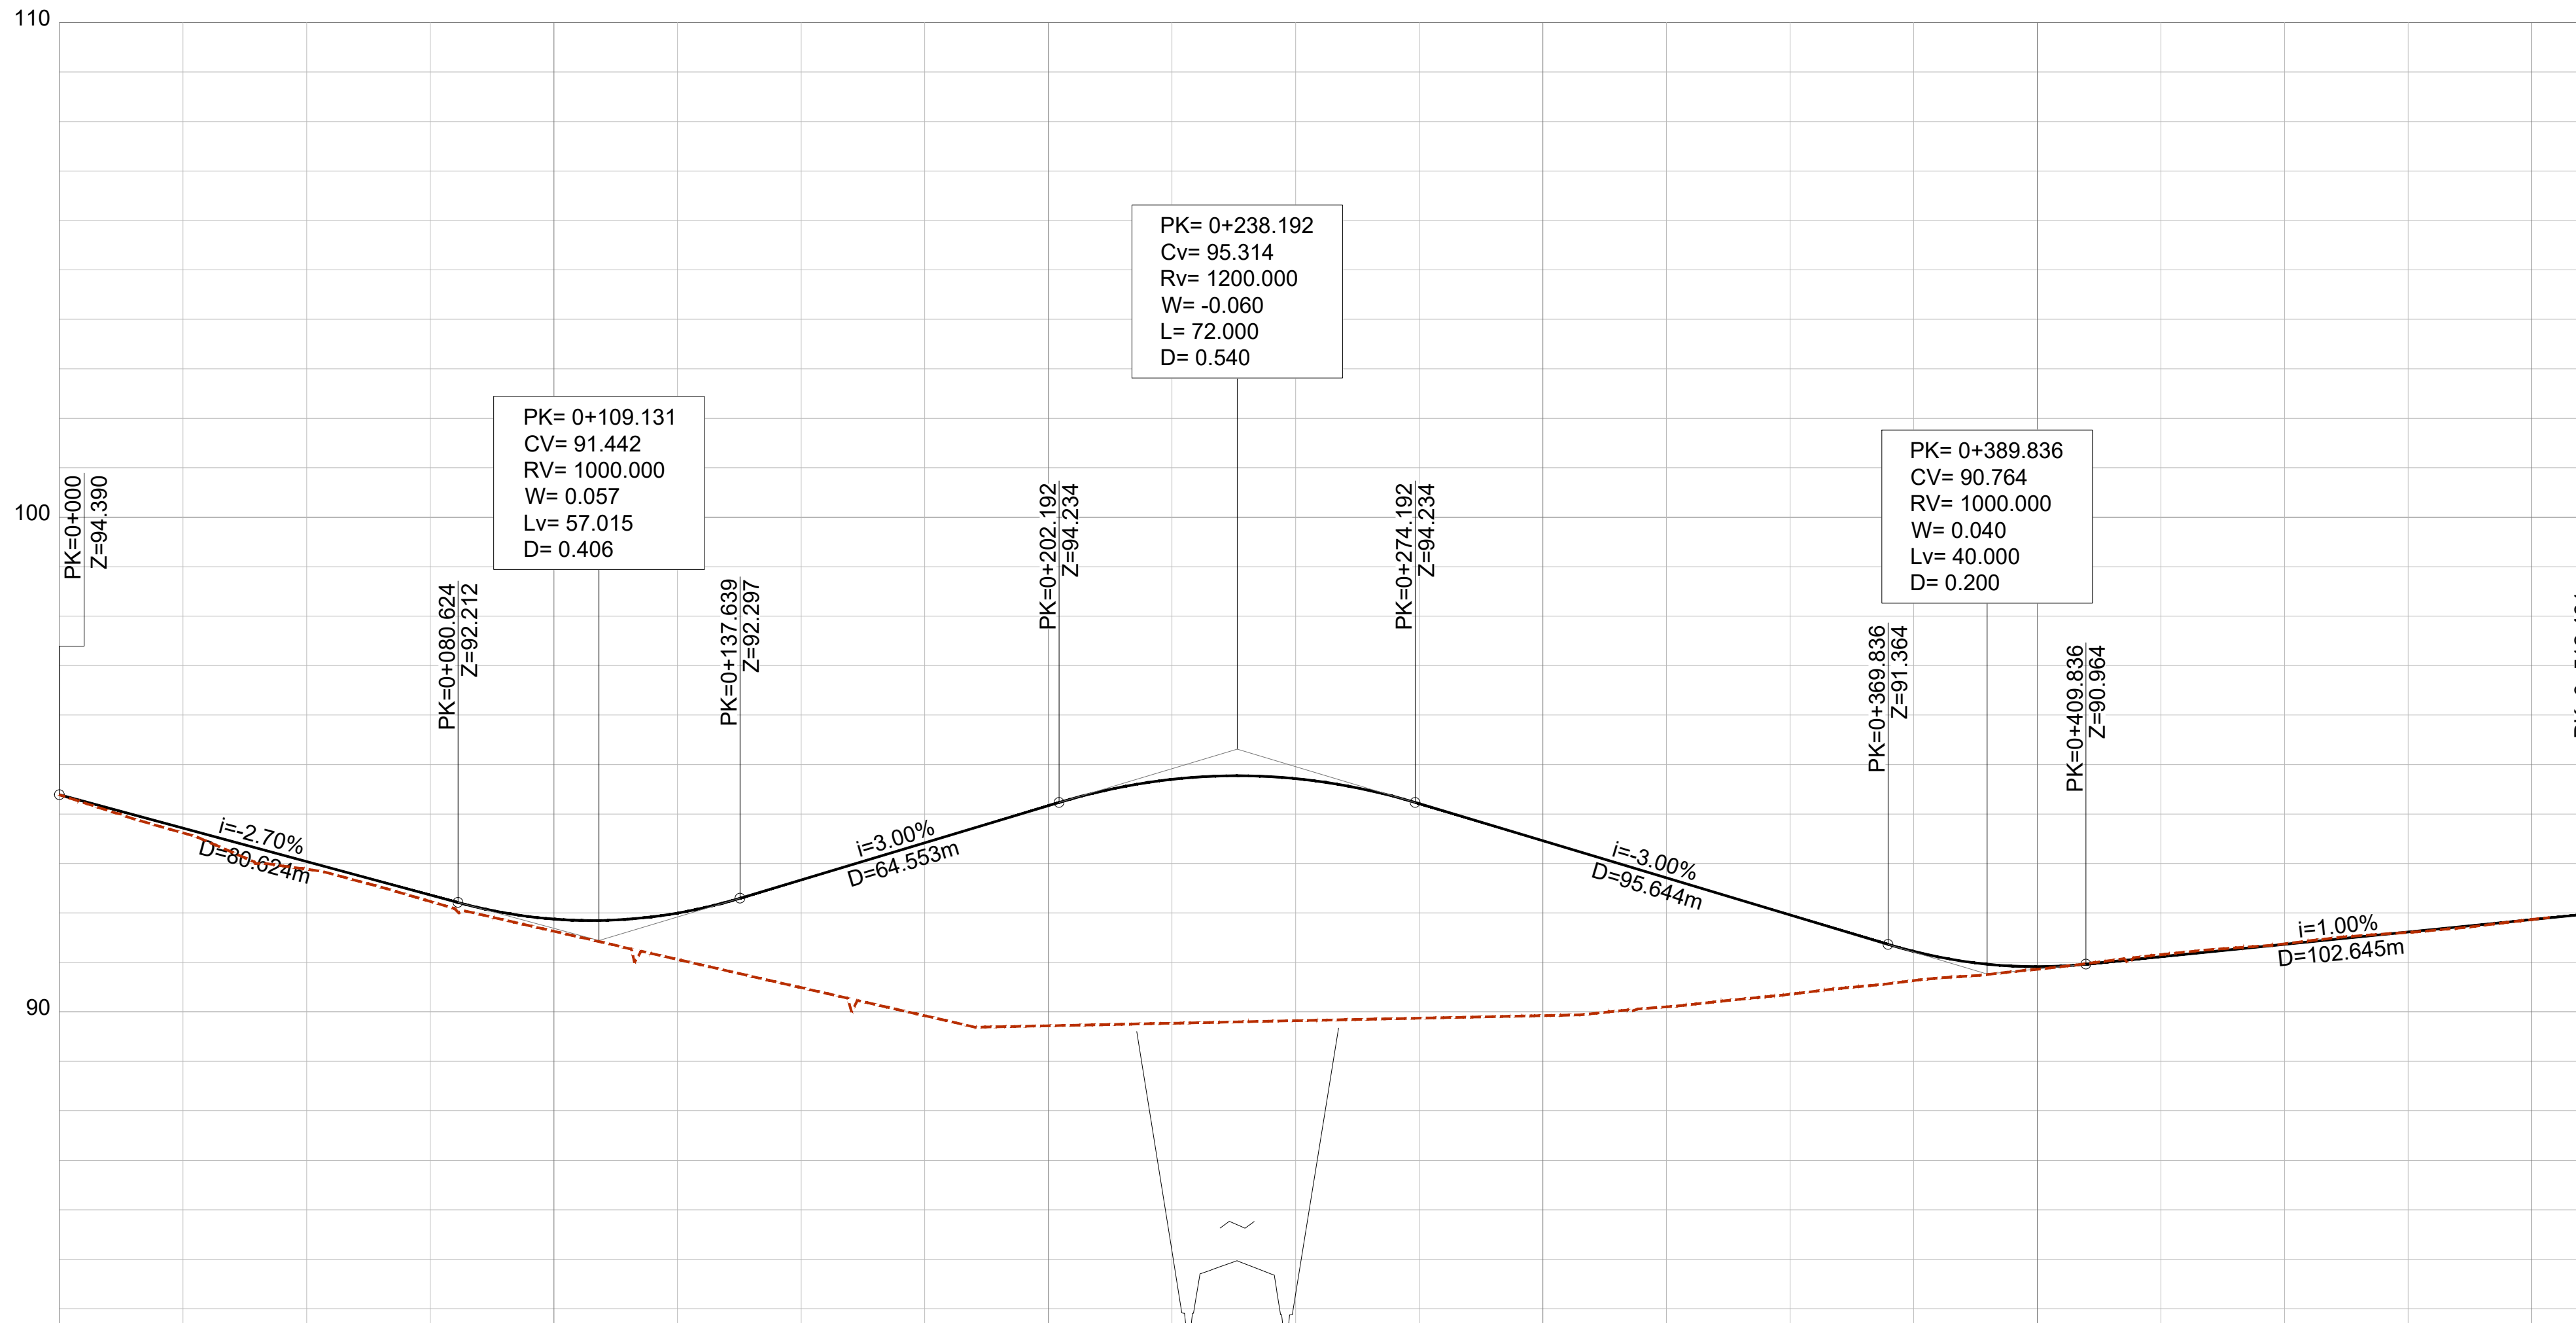

PONTO QUILOMÉTRICO	0+000			0+100			0+200			0+300			0+400			0+500	
COTAS	TERRENO RASANTE 94.390 94.390 93.618 93.715 92.884 93.039 92.233 92.364 91.630 91.876 91.061 91.398 90.491 92.668 89.923 93.418 89.720 94.168 89.771 94.701 89.822 94.716 89.873 94.209 89.924 93.459 90.102 92.709 90.357 91.959 90.634 91.223 90.861 90.914 91.159 91.116 91.377 91.366 91.607 91.616 91.868 91.866	
TERRAPLENAGENS	0.000			0.097			0.155			0.130			0.246			0.937			2.177			3.495			4.448			4.930			4.893			4.336			3.535			2.607			1.602			0.589			0.053			-0.043			-0.011			0.009			-0.002		
DIAGRAMA DE CURVATURAS	L=290.763 R= 00 A=233.666 L=78.000 R=700.000 L=121.366	
SOBREELEVAÇÃO	Perfil 0+000.000 D=290.763 Dm= 2.50% Perfil 0+268.763 D=290.763 Dm= 2.50% Perfil 0+480.128 D=290.763 Dm= 2.50%	

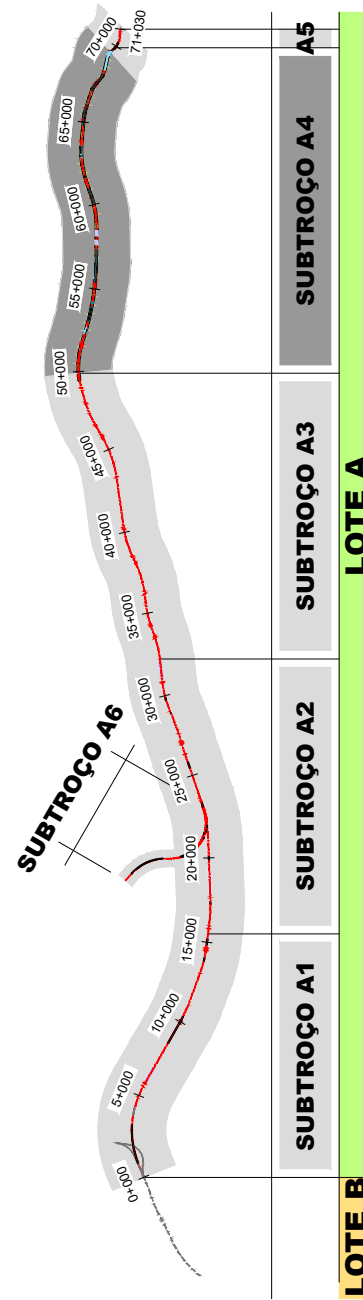

SISTEMA DE REFERÊNCIA
PT-TM06 / ETRS 89

Cofinanciado pela
União Europeia



--	--	