


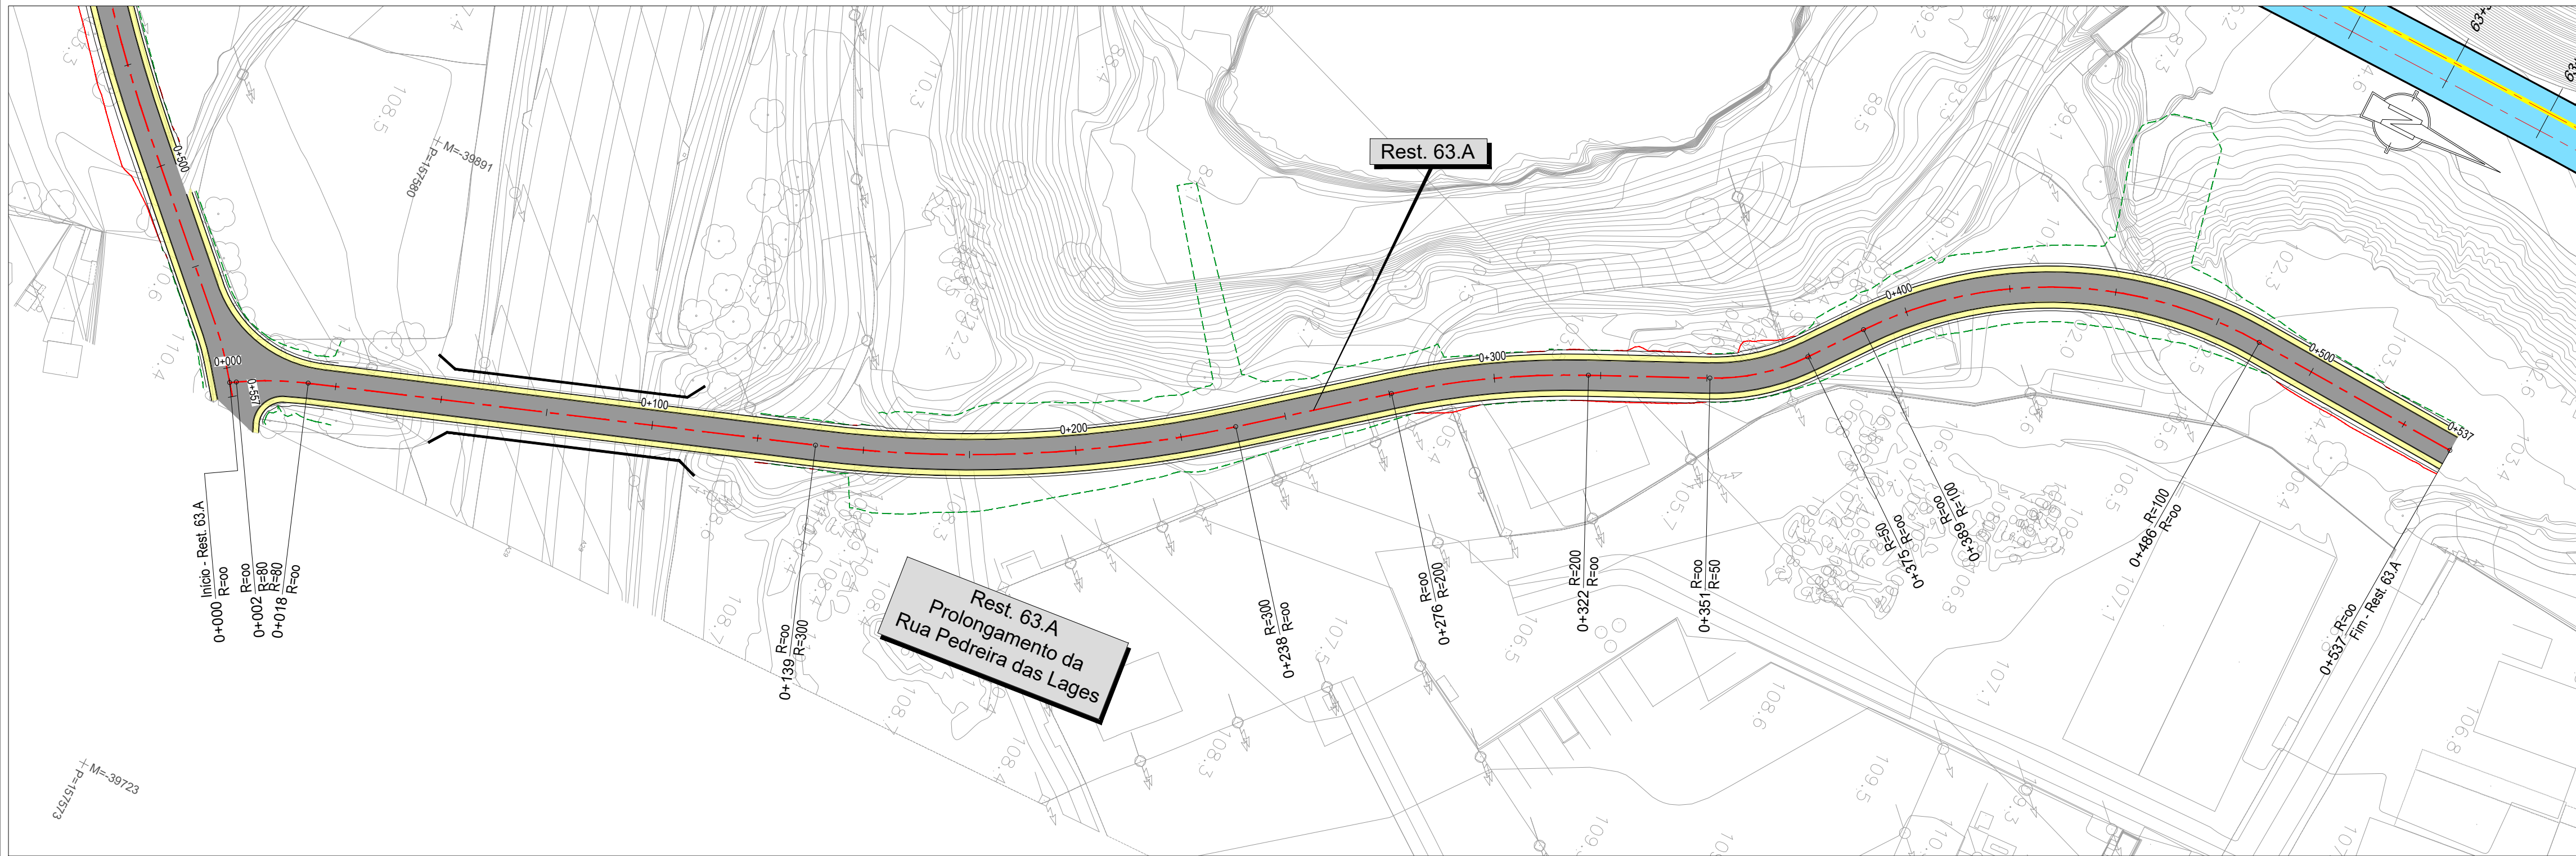



LEGENDA

PLANTA

- Eixo de Projeto
- Sala de Escavação
- Sala de Aterro
- Muro em Escavação
- Pavimento Betuminoso
- Plataforma Não Pavimentada
- Passeio
- Estacionamento
- Passagem Superior (PS)
- Passagem Inferior (PI)
- Caminhos de Serviço
- Acesso de Emergência ao Túnel

PERFIL LONGITUDINAL

- Rasante de projeto
- Terreno
- Passagem Superior (PS)
- Passagem Inferior / Passagem Agrícola (PI / PA)
- Viaduto / Ponte
- Túnel

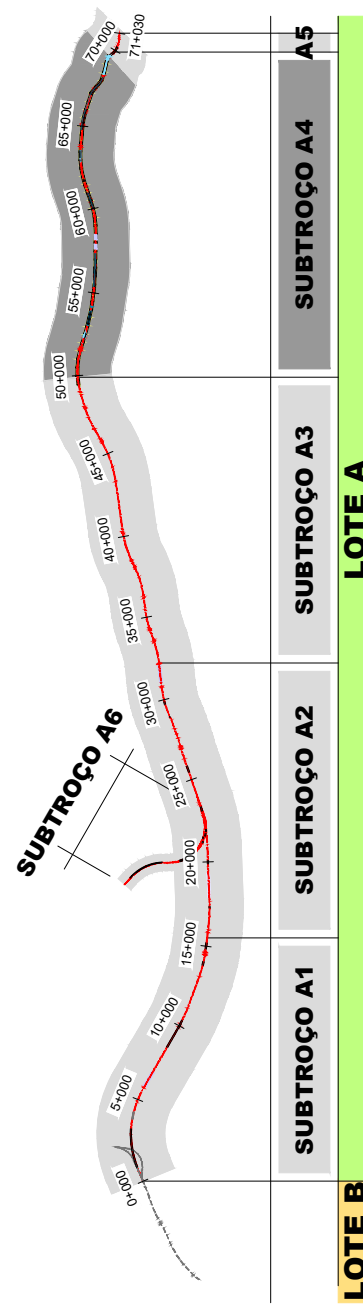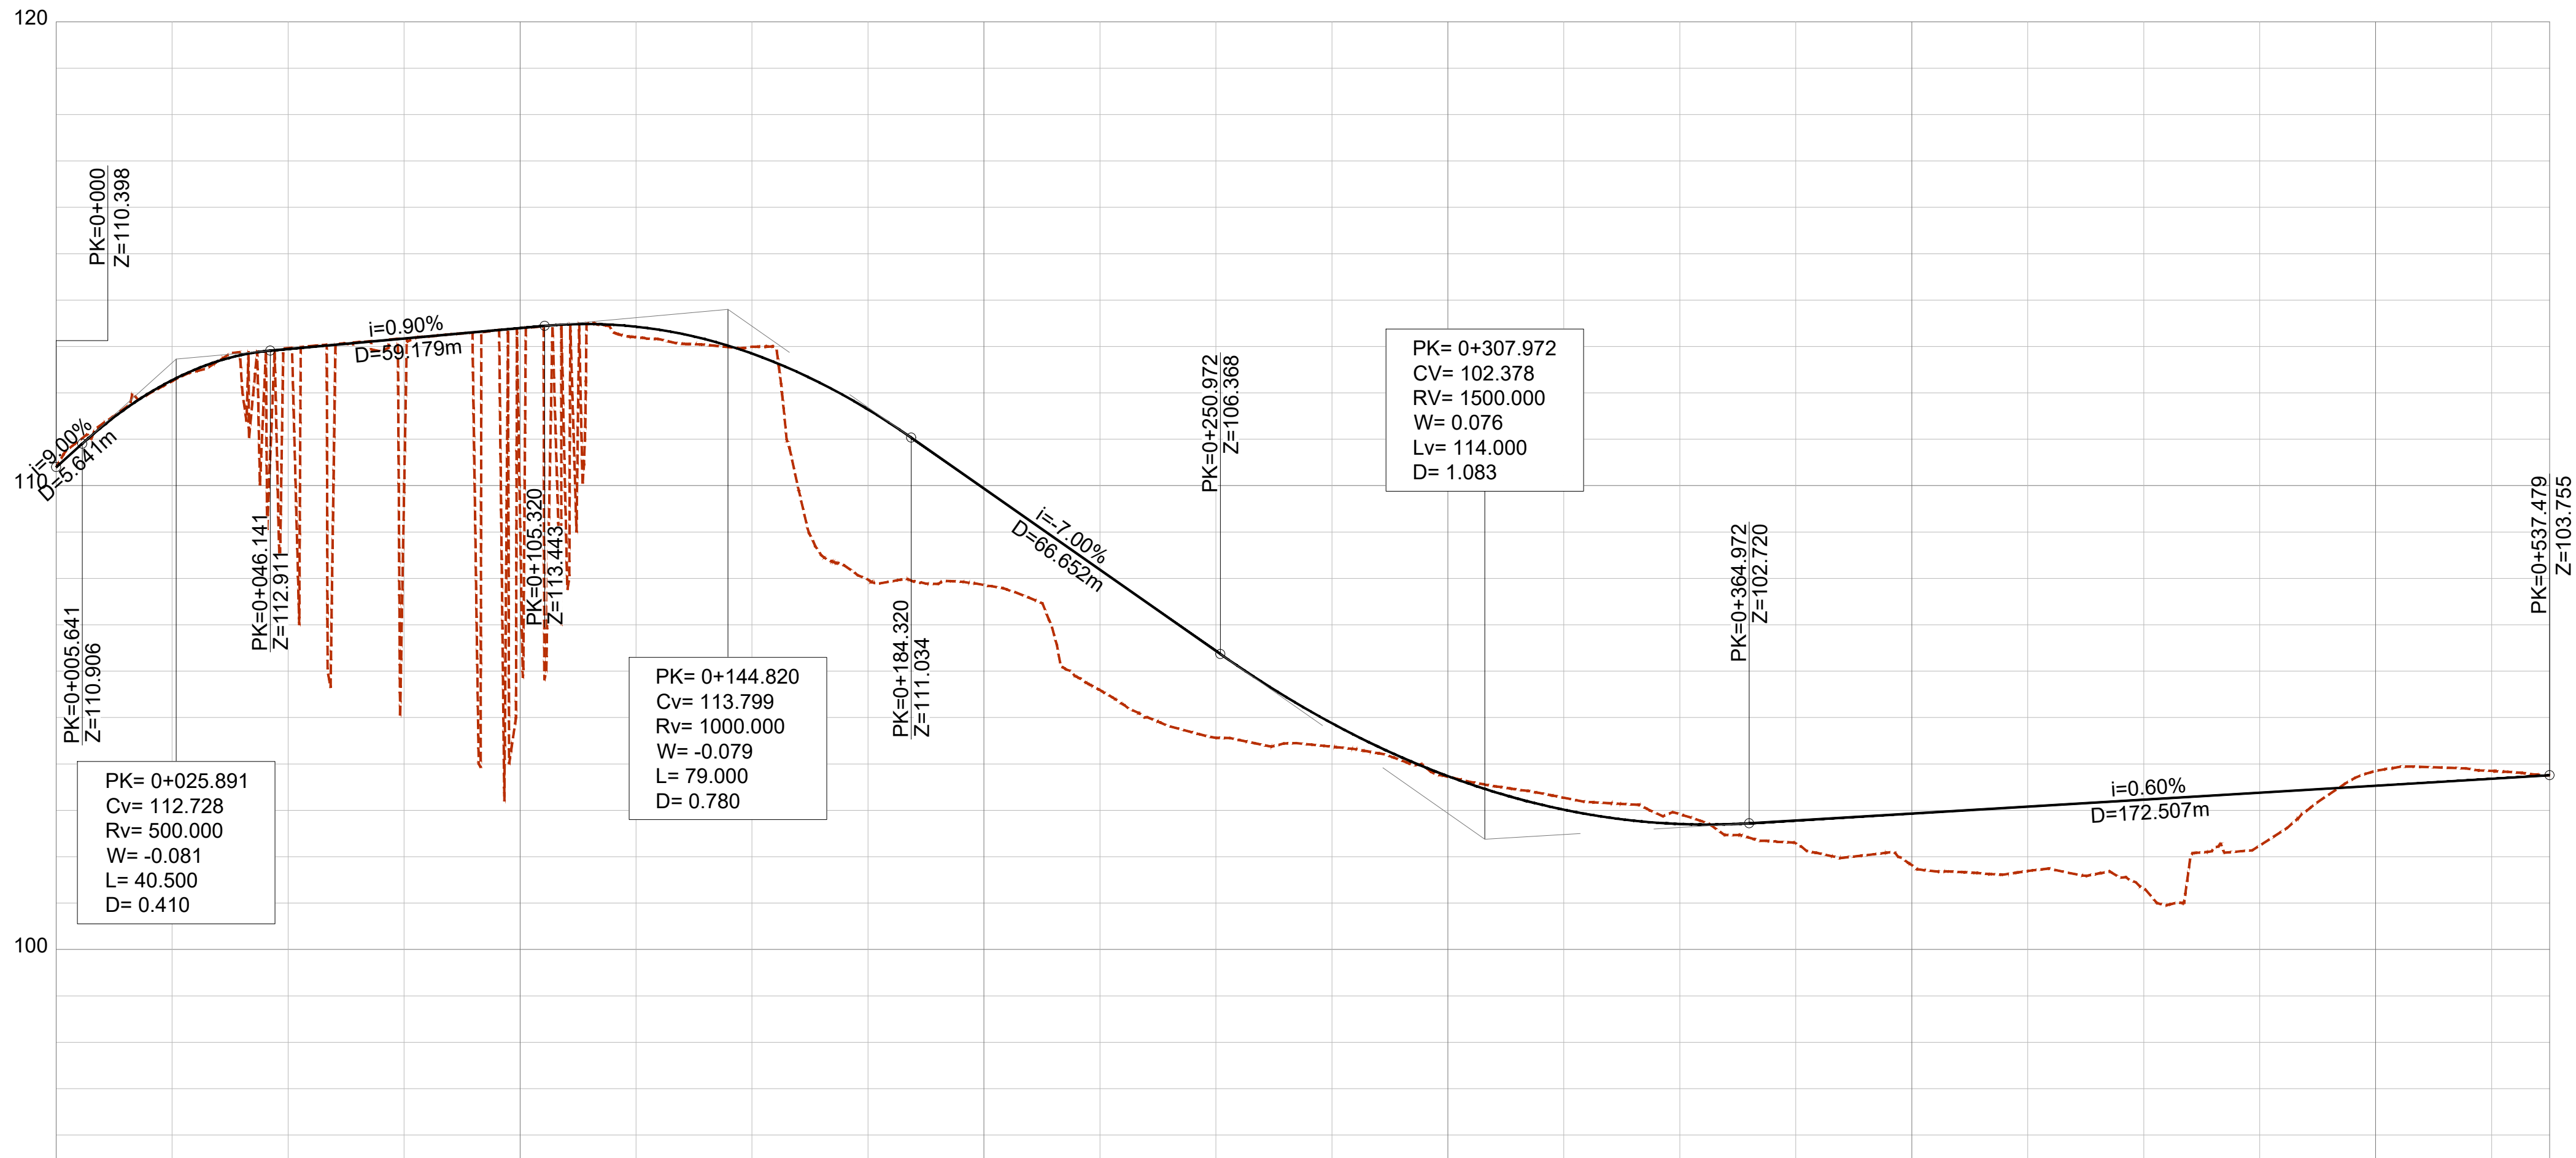

PONTO QUILOMÉTRICO	0+000	0+100				0+200				0+300				0+400				0+500		0+537				
COTAS	110.400 110.398	112.253 112.273	112.966 112.945	109.838 113.170	109.329 113.395	113.201 113.427	112.993 112.847	107.972 111.643	107.856 109.936	105.594 108.186	104.562 106.436	104.372 104.879	103.719 103.737	103.272 103.013	102.916 102.705	102.285 102.780	101.817 102.930	101.691 103.080	101.314 103.230	102.240 103.380	103.846 103.530	103.849 103.680	103.755 103.755	
TERRAPLENAGENS	-0.002	0.021	-0.020	3.333	4.066	0.226	-0.146	3.670	2.080	2.593	1.874	0.506	0.018	-0.259	-0.211	0.495	1.113	1.389	1.916	1.140	-0.316	-0.169	0.000	
DIAGRAMA DE CURVATURAS	L=1.592 R= 00	L=120.204 R= 00				R=300.000 L=99.398				L=37.437 R= 00		R=200.000 L=46.626		L=28.610 R= 00		R=50.000 L=23.793	L=14.542 R= 00	R=100.000 L=96.856			L=51.524 R= 00			
SOBREELEVAÇÃO																								

SISTEMA DE REFERÊNCIA
PT-TM06 / ETRS 89

Cofinanciado pela
União Europeia



	</
--	--	----